


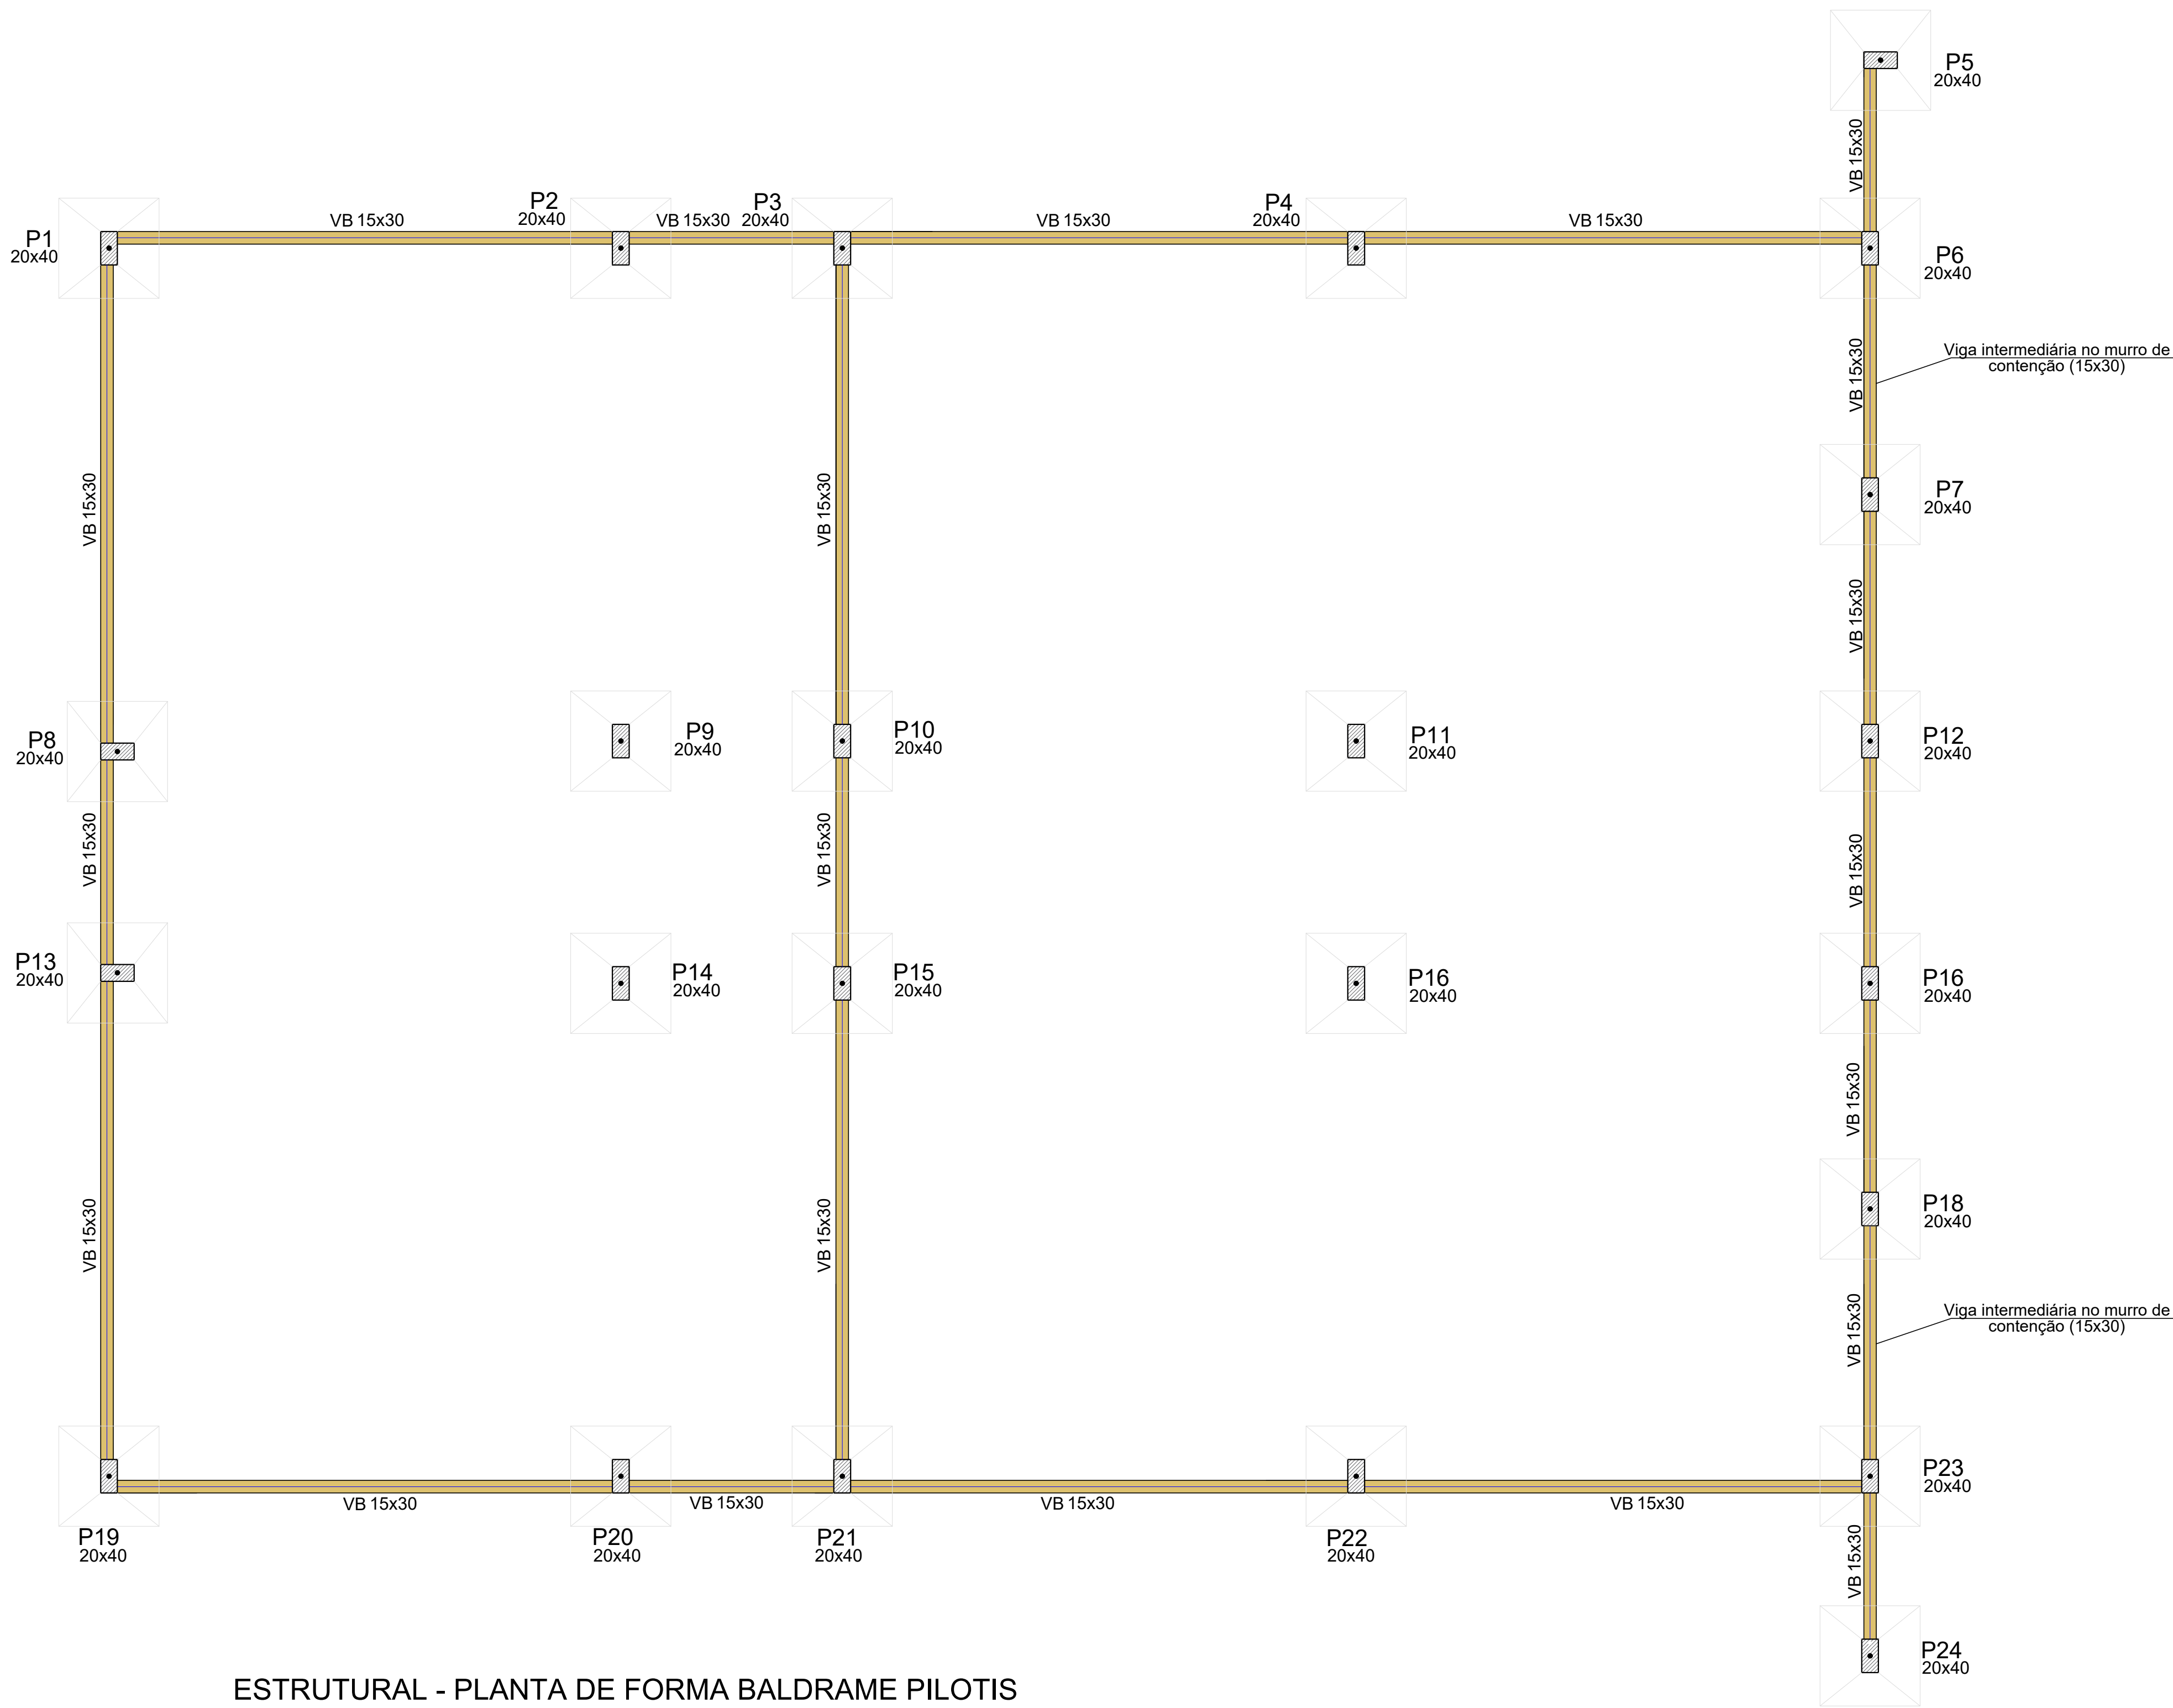

Legenda dos pilares	
	Pilar que nasce e passa
	Pilar que morre

Legenda das vigas e paredes	
	Viga

VB: Viga Baldrames
VL1: Vigas laje 1/Laje de piso
VL2: Vigas laje 2/Laje de cobertura
VL3: Vigas laje 3/Laje caixa d'água

ESTRUTURAL - PLANTA DE FORMA BALDRAME PILOTIS
Escala: 1/75

PREFEITURA MUNICIPAL DE PLANALTO/RS

Arquivo: Creche Irmã Marinês 2025	Obra: Escola de Educação Infantil Irmã Marinês	
Escala: 1/75	Autoria: Arq. e Urb. Alexandra Tomasi CAU n° A 56507-5 Eng. Civil Leidiane Schneider CREA SC 139757-1	
Data: JULHO 2025	Proprietário: Prefeitura Municipal de Planalto / RS	Área: 989,34m²
Prancha: ES 01/03	Discriminação: Planta Baixa	