



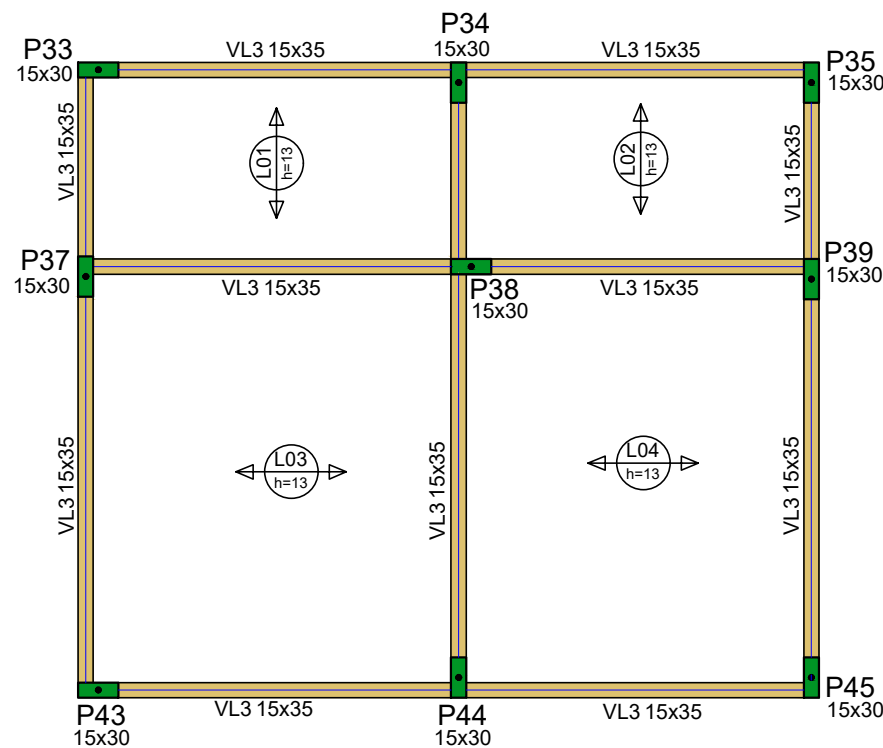

ESTRUTURAL - PLANTA DE FORMA LAJE CAIXA D'ÁGUA
Escala: 1/75

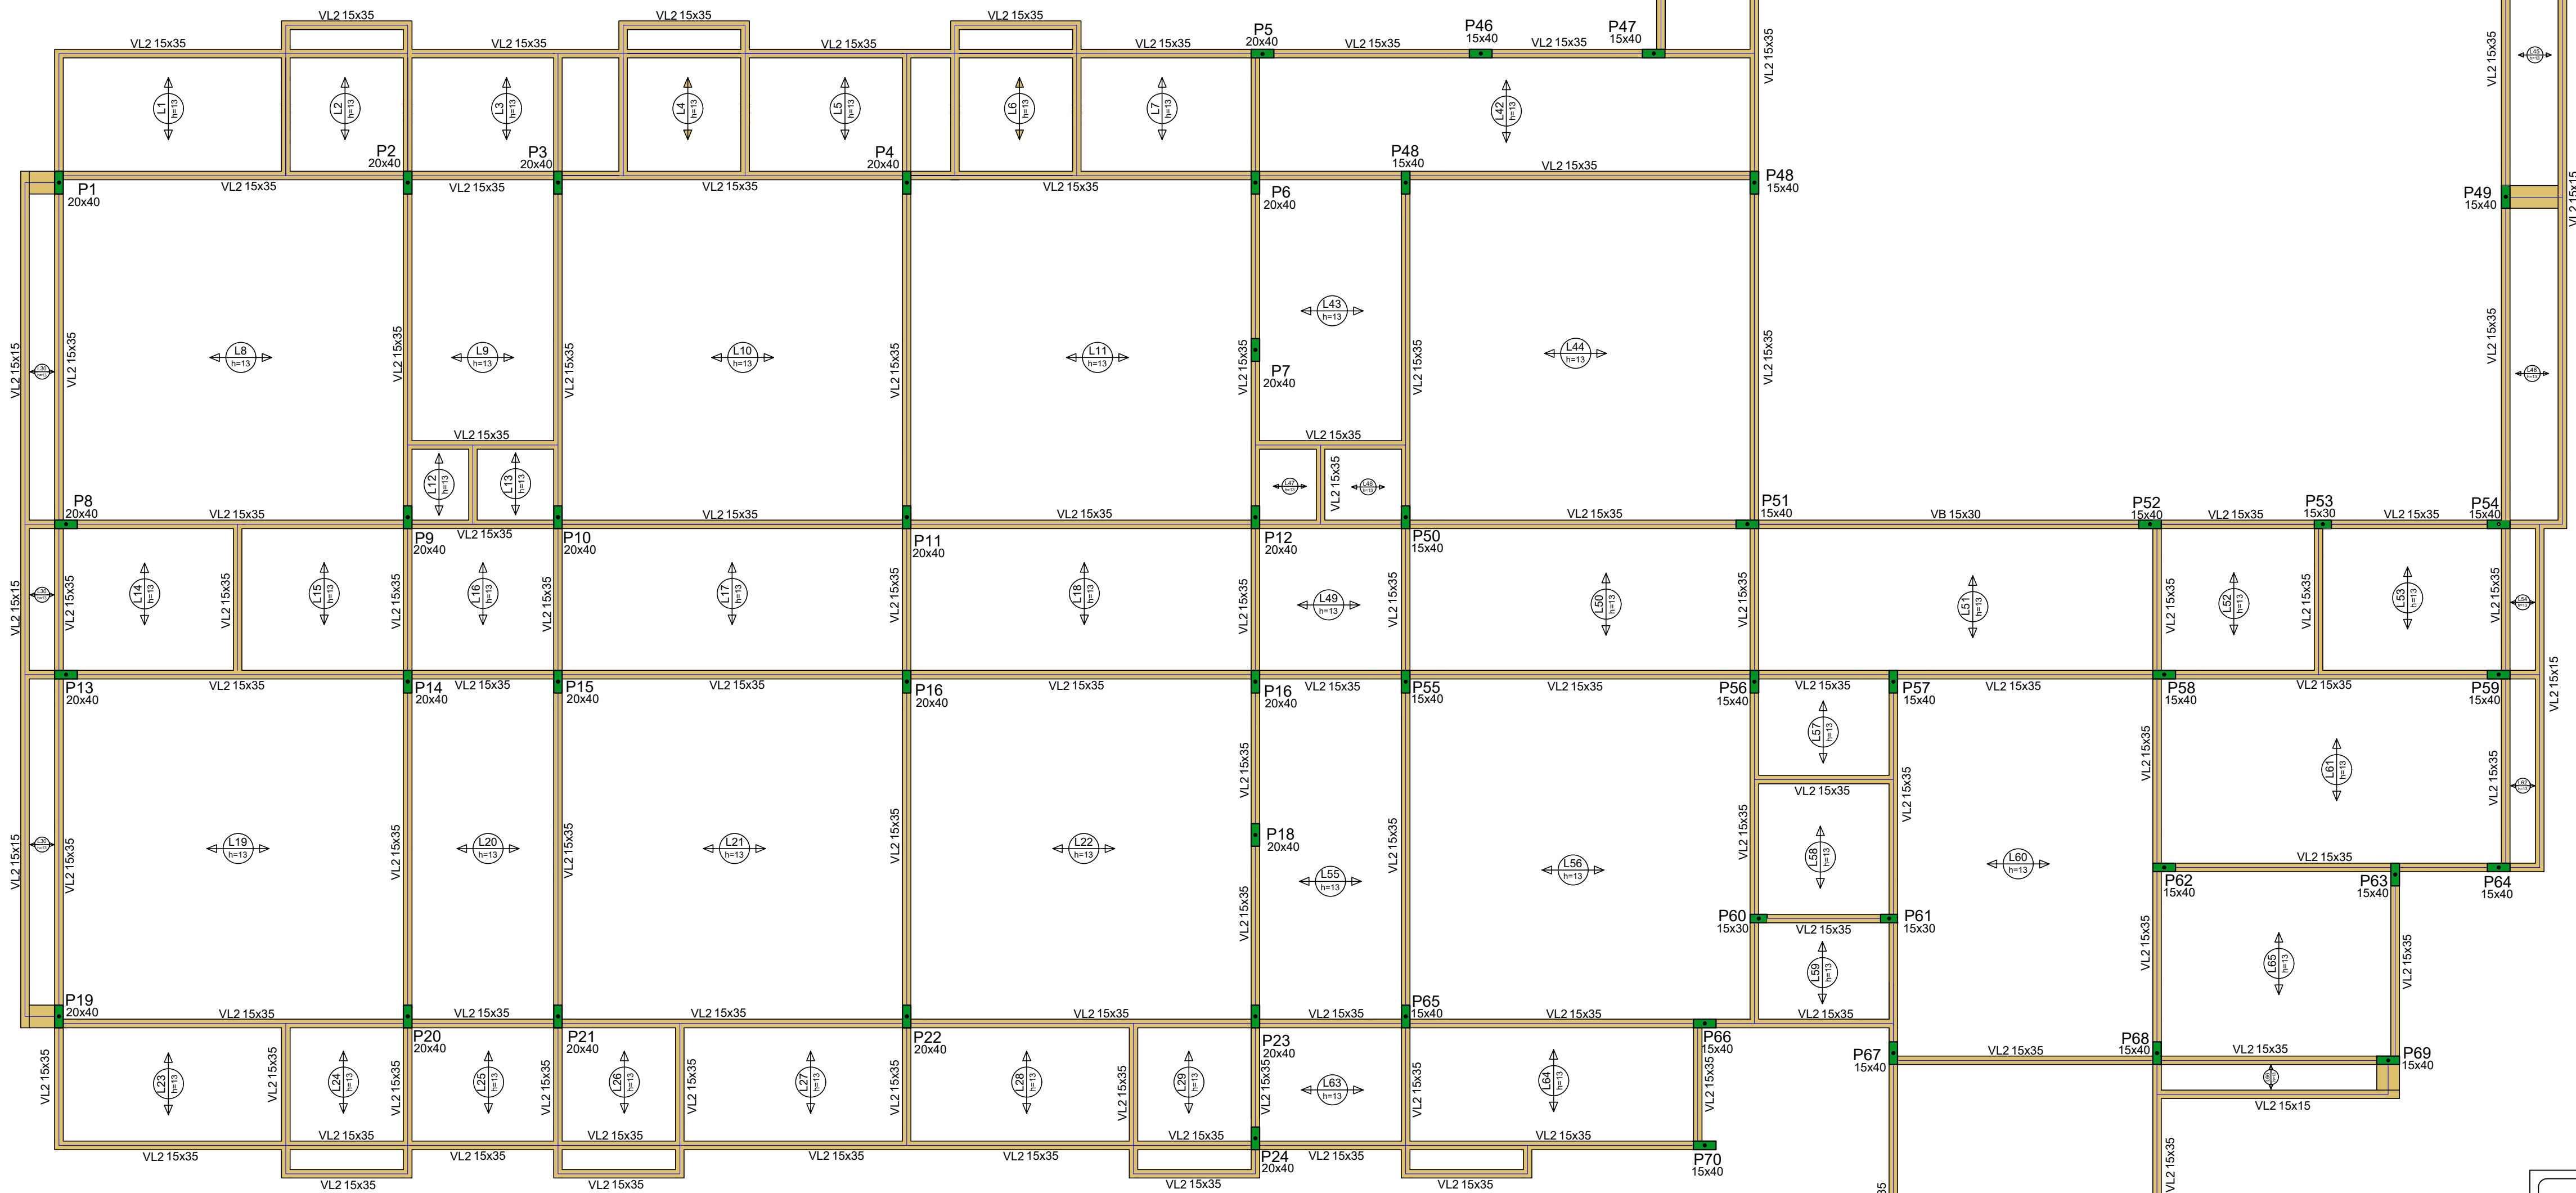

ESTRUTURAL - PLANTA DE FORMA LAJE DE COBERTURA
Escala: 1/75

Legenda dos pilares

Pilar que nasce e passa

Pilar que morre

Legenda das vigas e paredes

Viga

VB: Viga Baldrame
VL1: Vigas laje 1/Laje de piso
VL2: Vigas laje 2/Laje de cobertura
VL3: Vigas laje 3/Laje caixa d'água

PREFEITURA MUNICIPAL DE PLANALTO/RS

Arquivo: Creche Irmã Marinês 2025	Obra: Escola de Educação Infantil Irmã Marinês		
Escala: 1/75	Autoria: Arq. e Urb. Aleksandra Tomasi CAU n° A 56507-5 Eng. Civil Leidiane Schneider CREA SC 139757-1		
Data: JULHO 2025	Proprietário: Prefeitura Municipal de Planalto / RS	Área: 989,34m²	
Prancha: ES 03/03	Discriminação: Planta Baixa		