


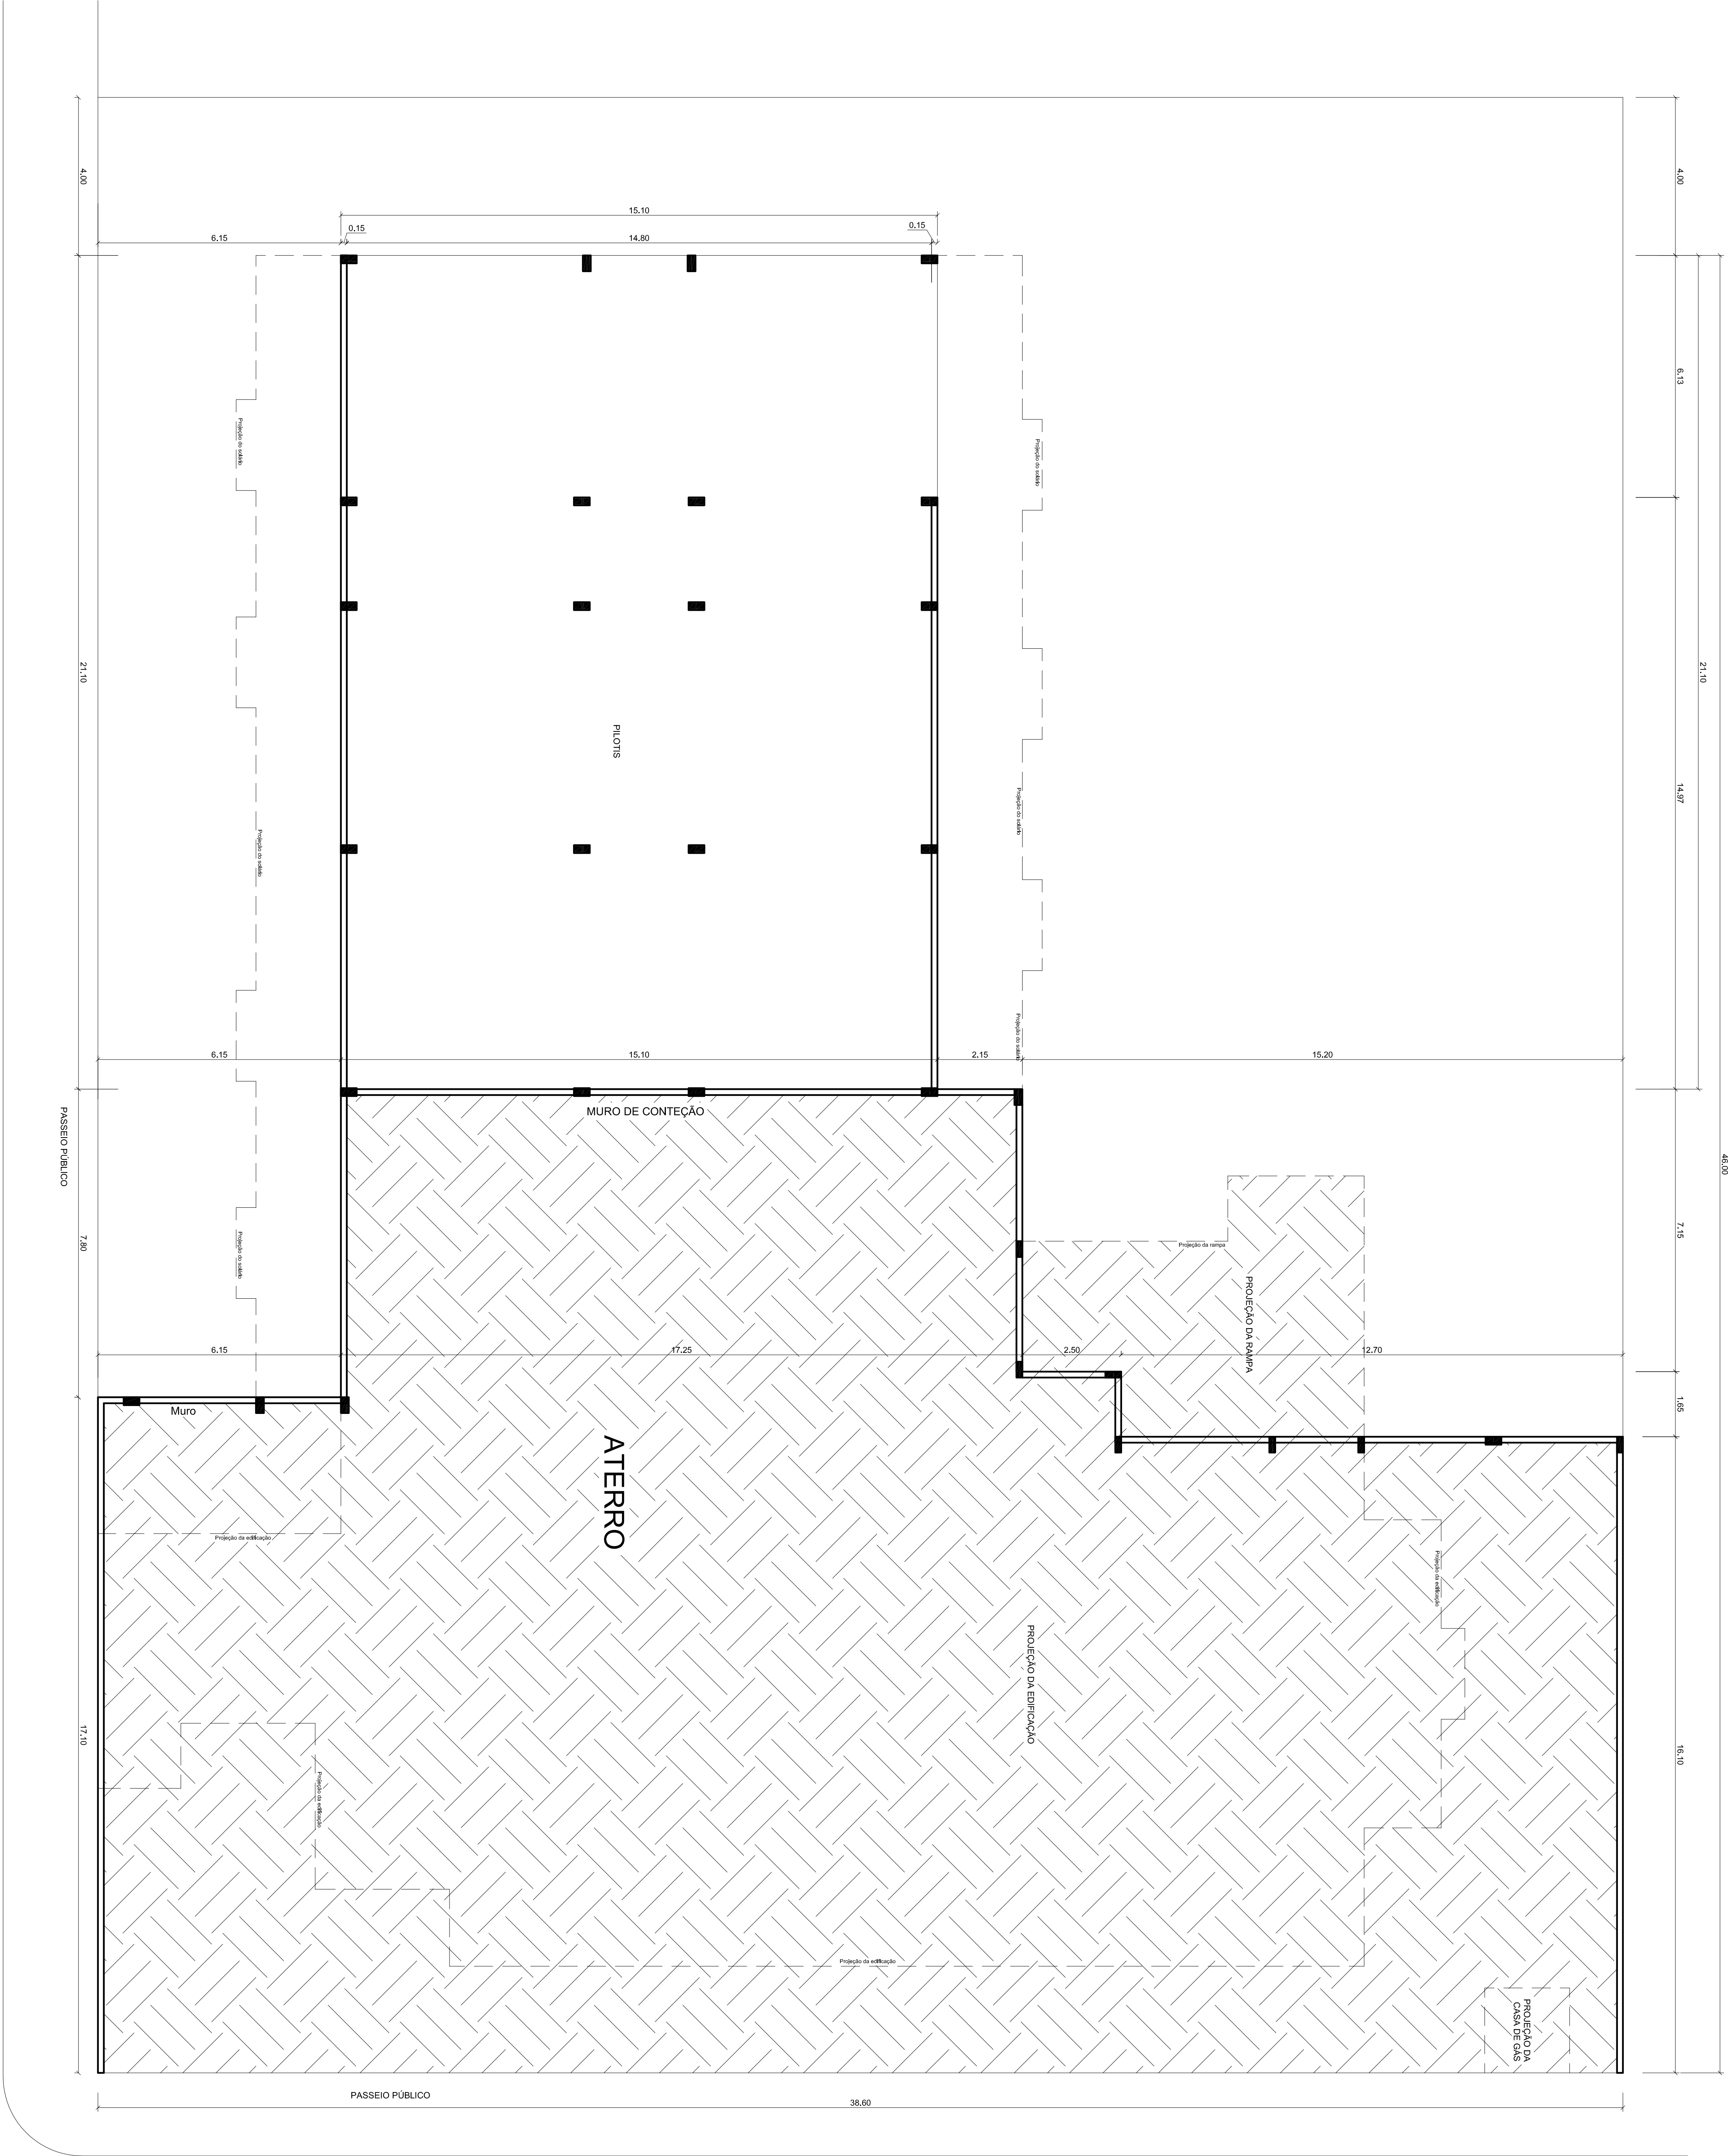

PLANTA BAIXA - PILOTIS
ESCALA: 1/75

PREFEITURA MUNICIPAL DE PLANALTO/RS

Arquiteto:	Coordenador:	Projeto:	Assinatura:
Cristiane Inês Martins 2025	Escola de Educação Infantil Imã Mariês	Projeto: 2025	Projeto: 2025
Escala:	Autores:	Proprietário:	Assinatura:
1/75	Arq. e Urb. Alexandre Tomasi CAU nº A 56607-5	Prefeitura Municipal de Planalto / RS	989,34m²
DATA:	PROPOSTA:	PROPOSTA:	PROPOSTA:
Junho 2025	Prefeitura Municipal de Planalto / RS	Prefeitura Municipal de Planalto / RS	Prefeitura Municipal de Planalto / RS
PROPOSTA:	PROPOSTA:	PROPOSTA:	PROPOSTA:
A 03/14	Planta Baixa - Pilotis	Planta Baixa - Pilotis	Planta Baixa - Pilotis