



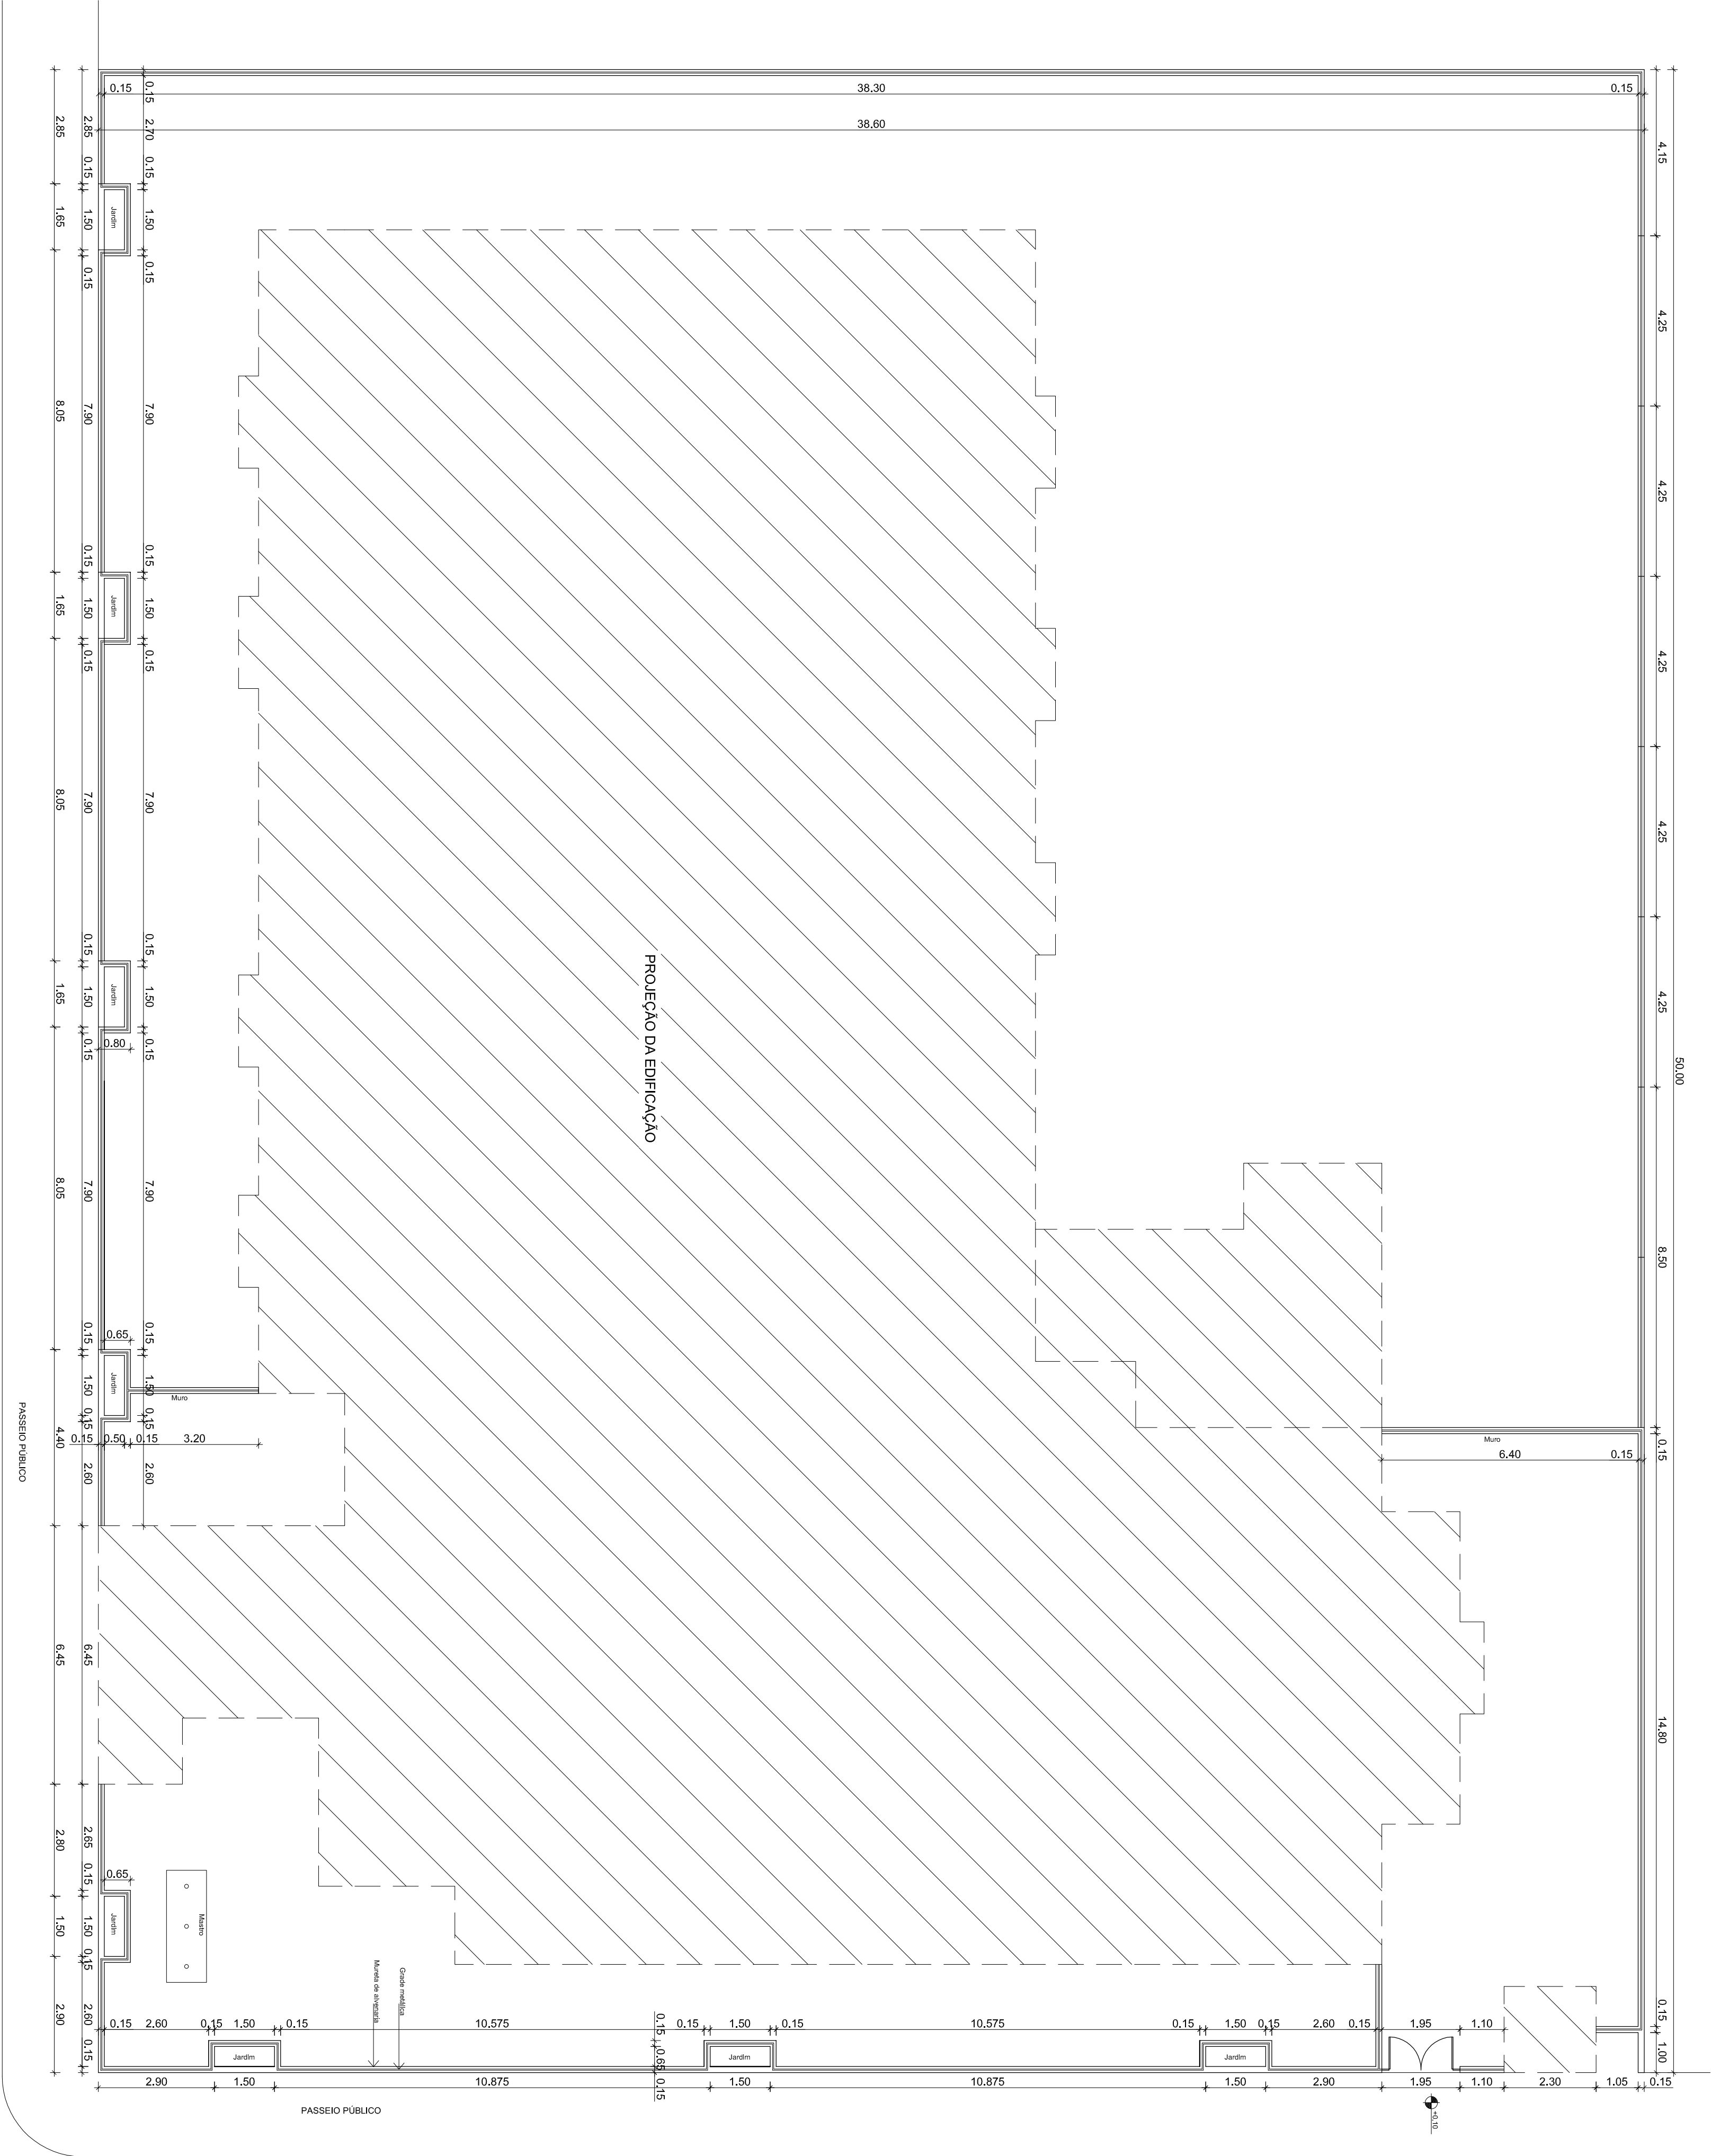

PLANTA BAIXA - MUROS E GRADES

ESCALA: 1/100

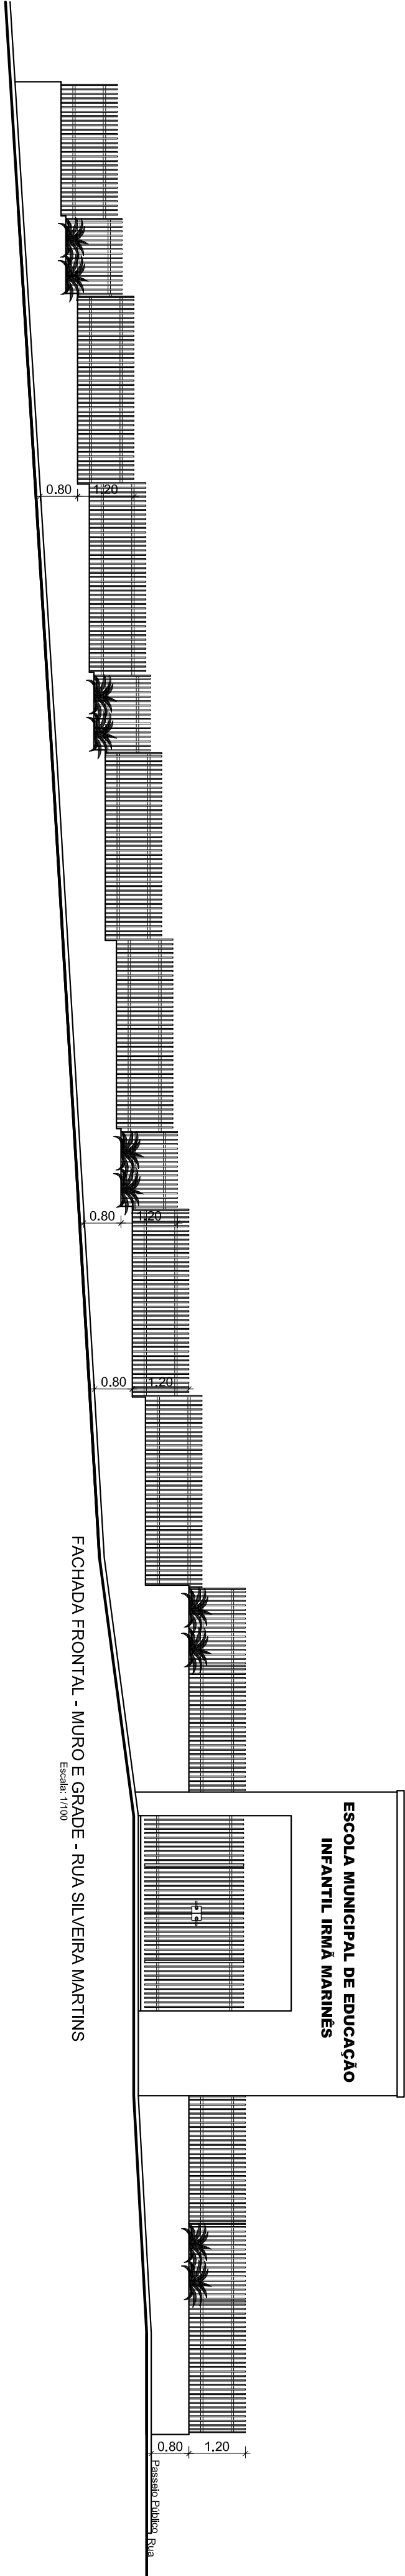

PREFEITURA MUNICIPAL DE PLANALTO/RS

Arquivo:	Obra:
Creche Imã Marmês 2025	Escola de Educação Infantil Imã Marmês

Escala:	Autoria:
1/100	Arq. e Urb. Alexandra Tomasi CAU n° A 56507-5 Eng° Civil Leidiane Schneider CREA SC 139757-1

Data:	Propriedade:	Área:
Julho 2025	Prefeitura Municipal de Planalto / RS	989,34m²

Franchis:	Discriminação:
A 08/14	Planta Baixa e Fachadas - Muros e Grades