

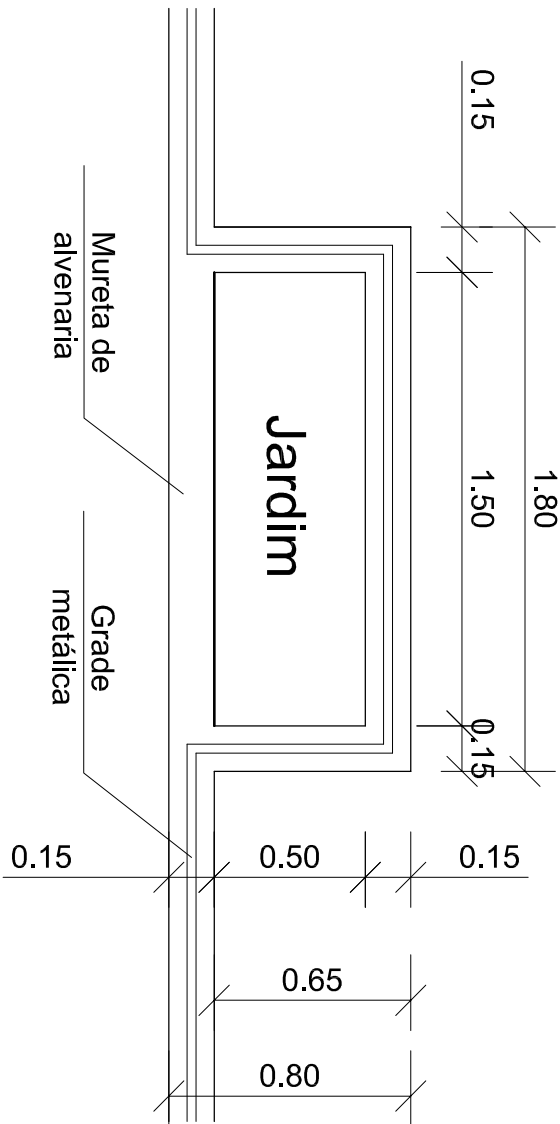
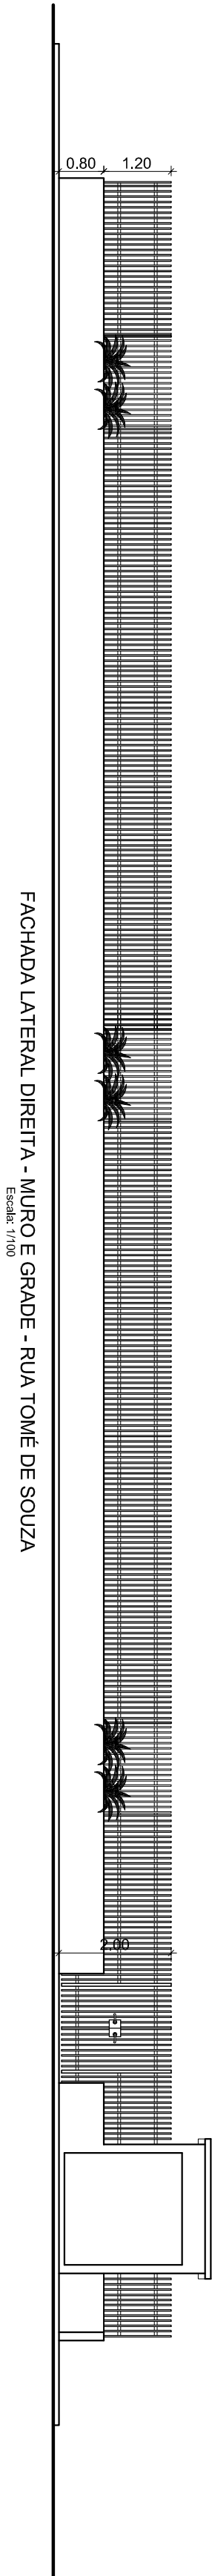
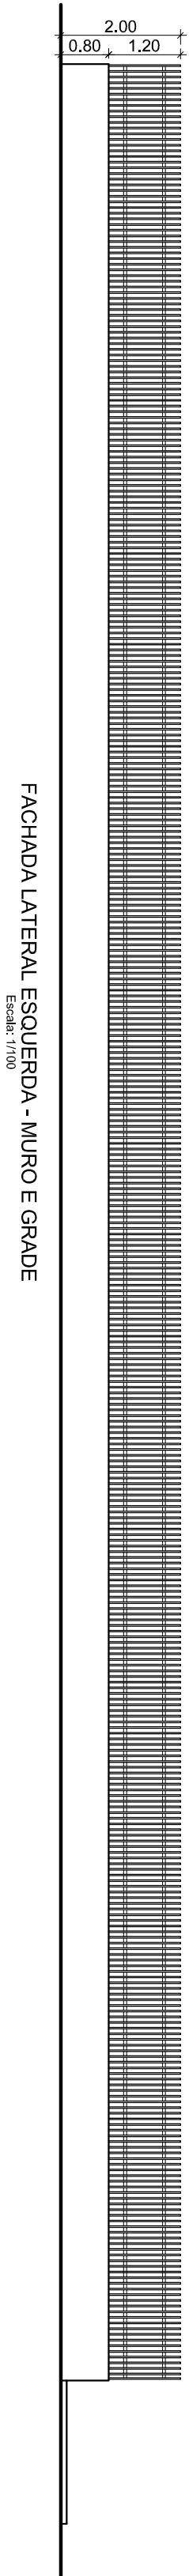


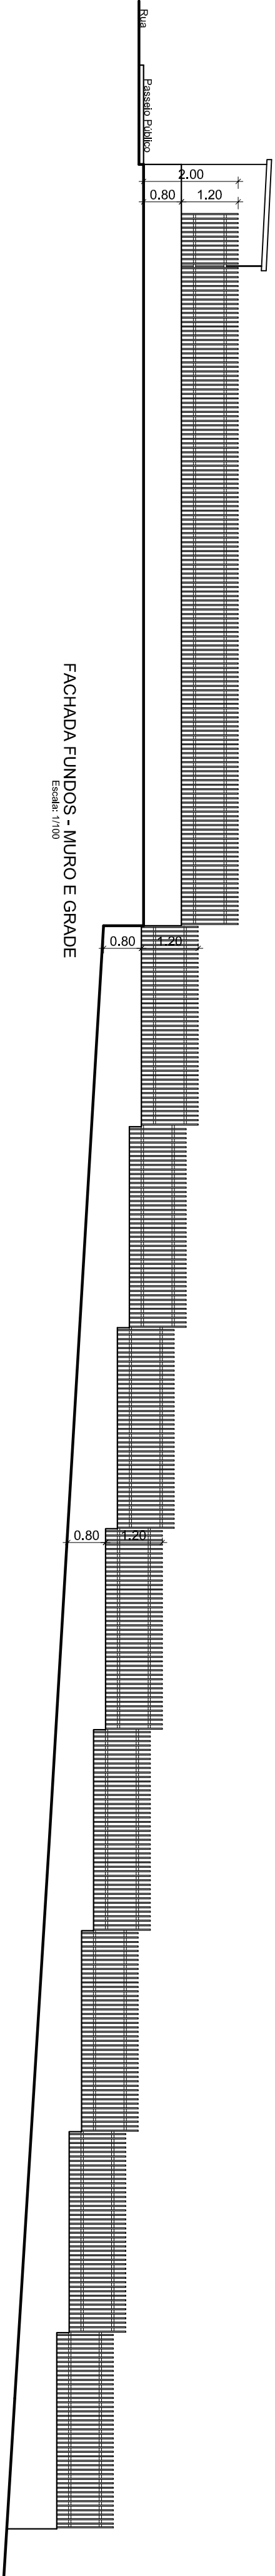


PLANTA BAIXA - DETALHE JARDIM/GRADE

ESCALA: 1/25

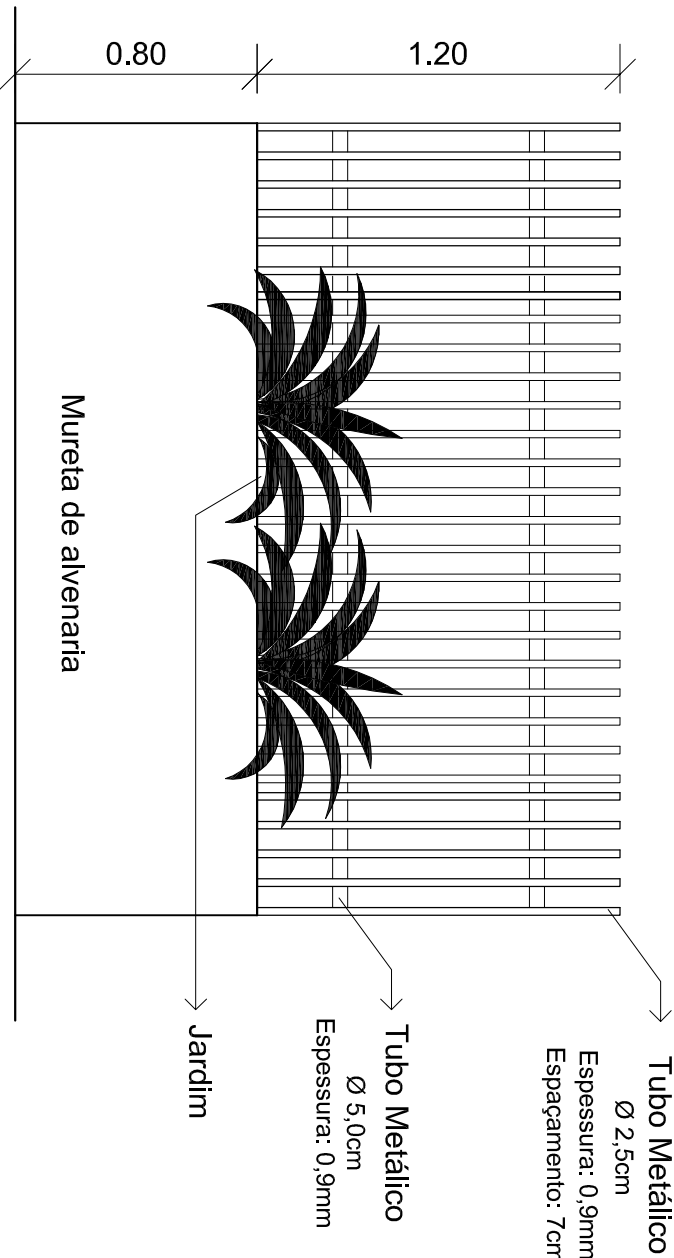

VISTA FRONTAL - DETALHE JARDIM

ESCALA: 1/25

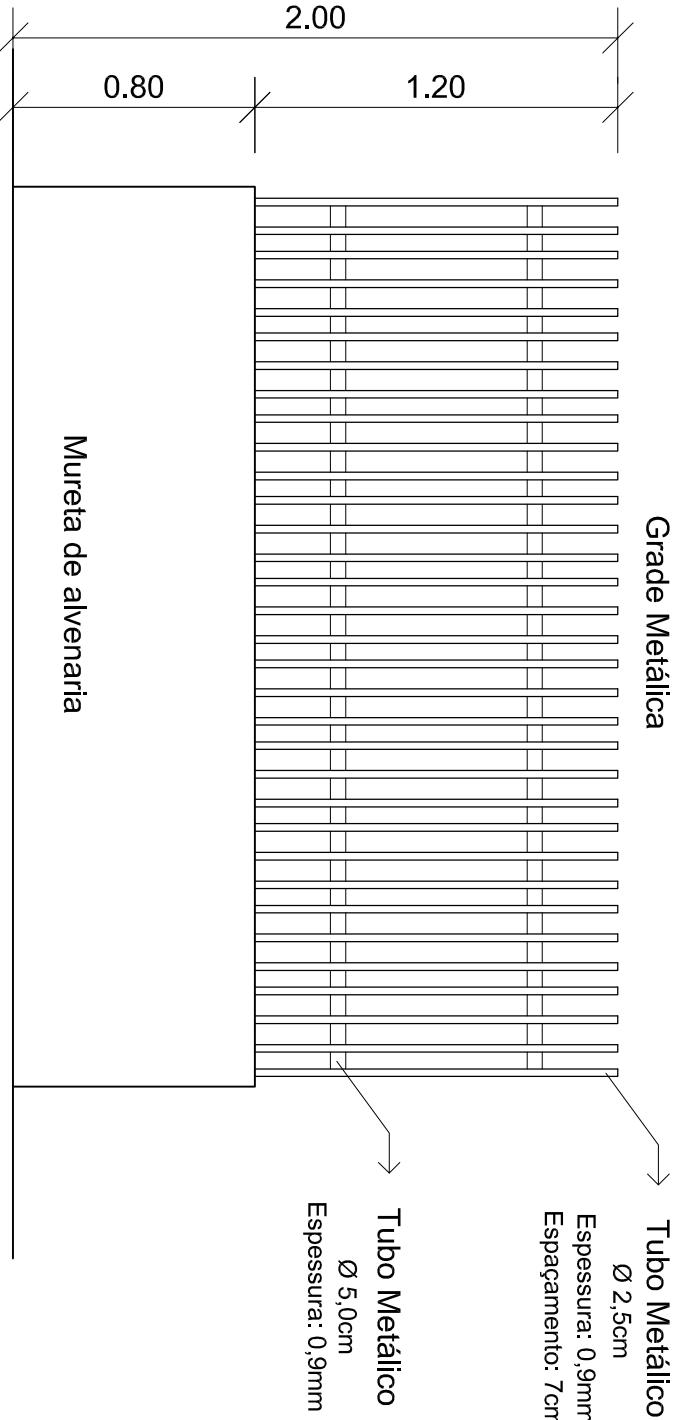

VISTA FRONTAL - DETALHE JARDIM/GRADE

ESCALA: 1/25

PREFEITURA MUNICIPAL DE PLANALTO/RS

Arquivo:
Creche Imã Marinês 2025

Obra:
Escola de Educação Infantil Imã Marinês

Escala:
1/100

Autoria:
Arq. e Urb. Alexandra Tomasi CAU n° A 56507-5
Engª. Civil Leidiane Schneider CREA SC 139757-1

Data:
Julho 2025

Proprietário:
Prefeitura Municipal de Planalto / RS

Área:
989,34m²

Prancha:

A 09/14

Discriminação:

Detalhes e Fachadas - Muros e Grades