




PLANTA BAIXA - SANITÁRIO FEMININO E MASCULINO
ESCALA: 1/25

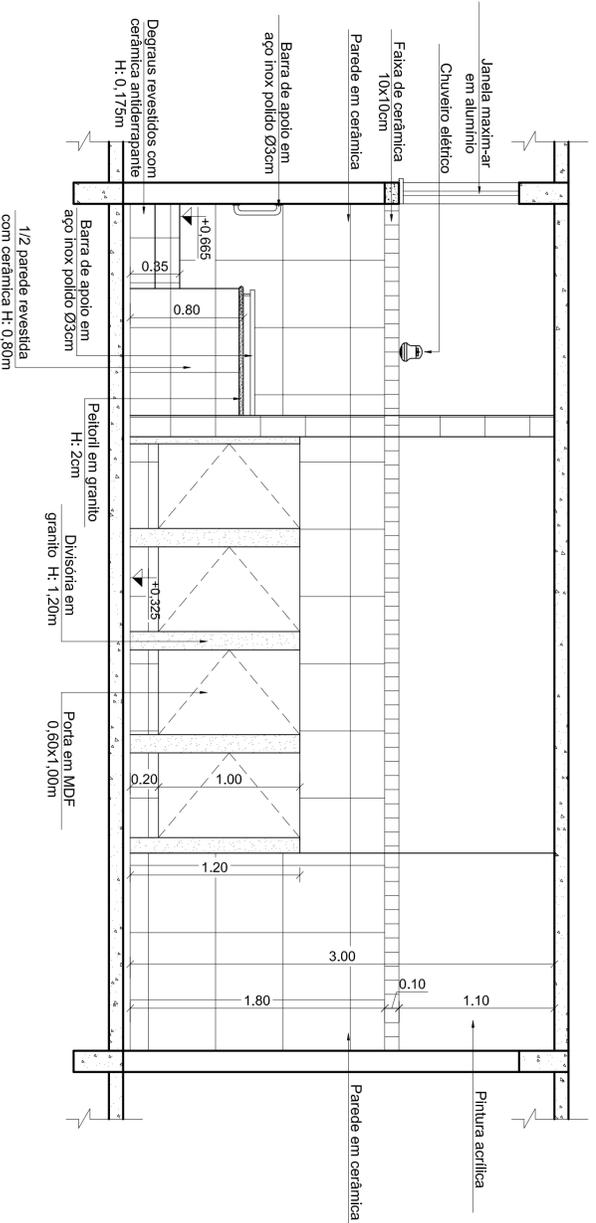


VISTA 3
ESCALA: 1/25

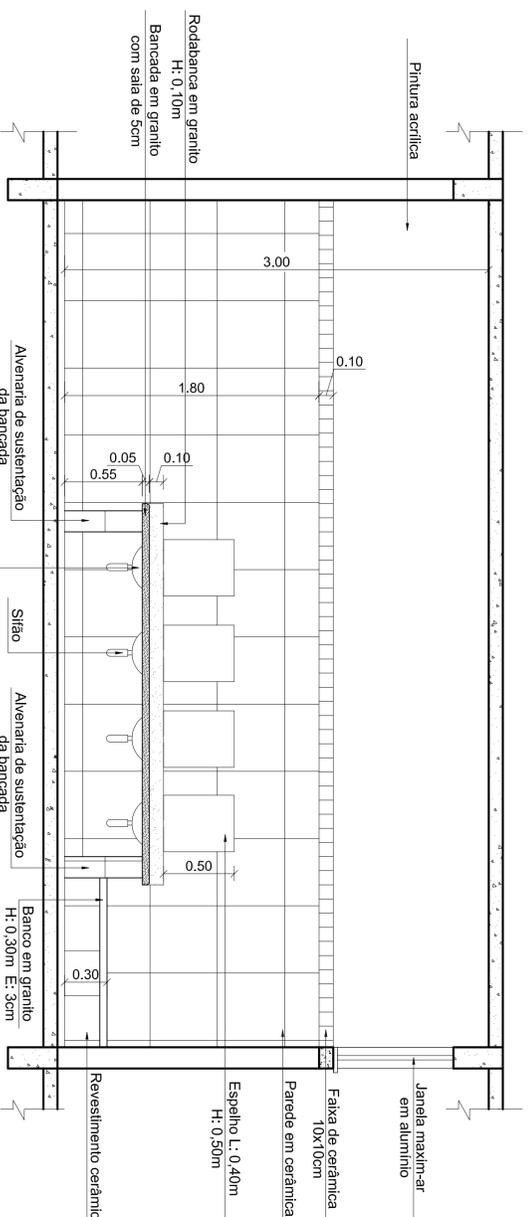

VISTA 1
ESCALA: 1/25

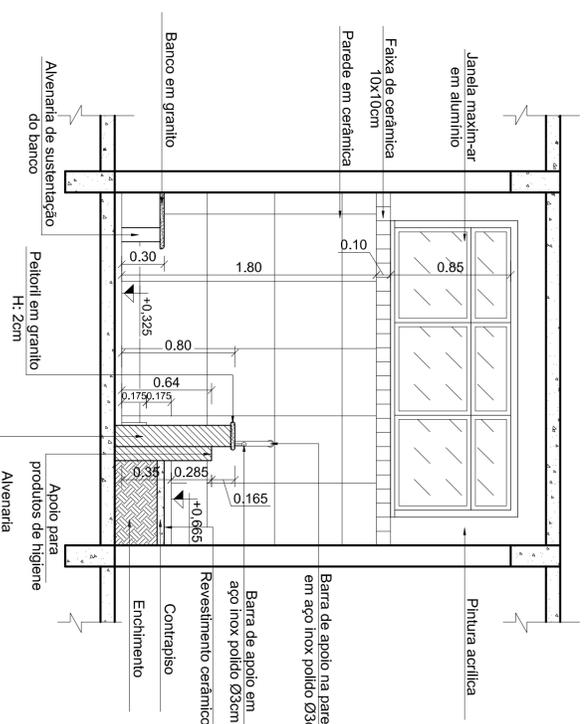

VISTA 2
ESCALA: 1/25

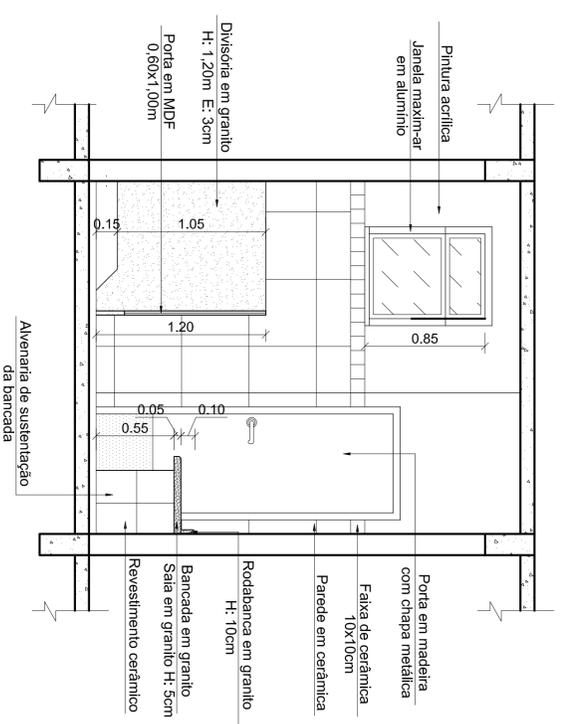

VISTA 4
ESCALA: 1/25

PREFEITURA MUNICIPAL DE PLANALTO/RS

Arquivo: Creche Imã Marnês 2025
Data: Julho 2025
Escala: 1/25
Prancha: A 11/14

Obra: Escola de Educação Infantil Imã Marnês
Autoria: Arq. e Urb. Alexandra Tomasi CAU n° A 56507-5
Eng.º Civil Leidiane Schneider CREA SC 139757-1

Proprietário: Prefeitura Municipal de Planalto / RS
Ass: 989,34m²

Discriminação: Detalhes - Sanitário Infantil Masculino e Feminino