



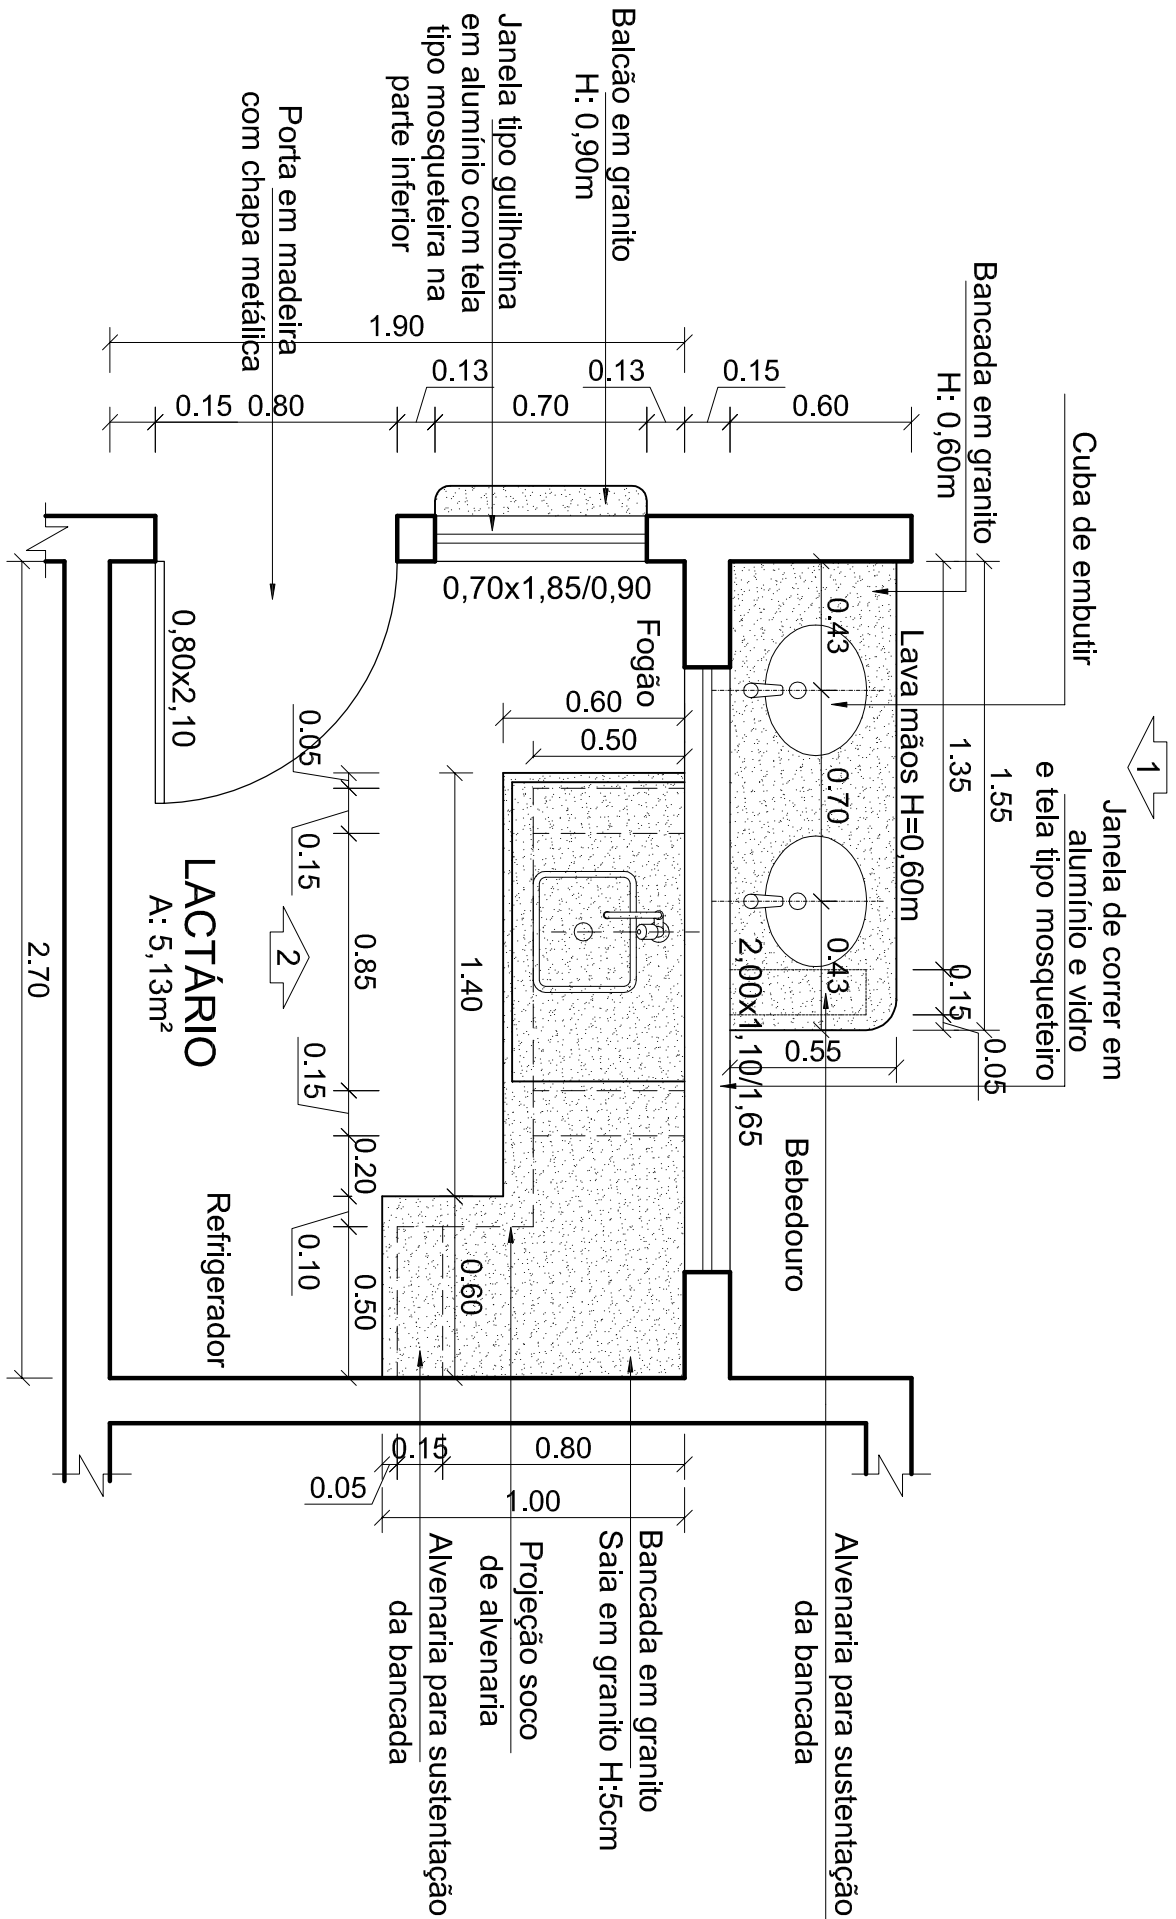


PLANTA BAIXA - LACTÁRIO E LAVA MÃOS

ESCALA: 1/25

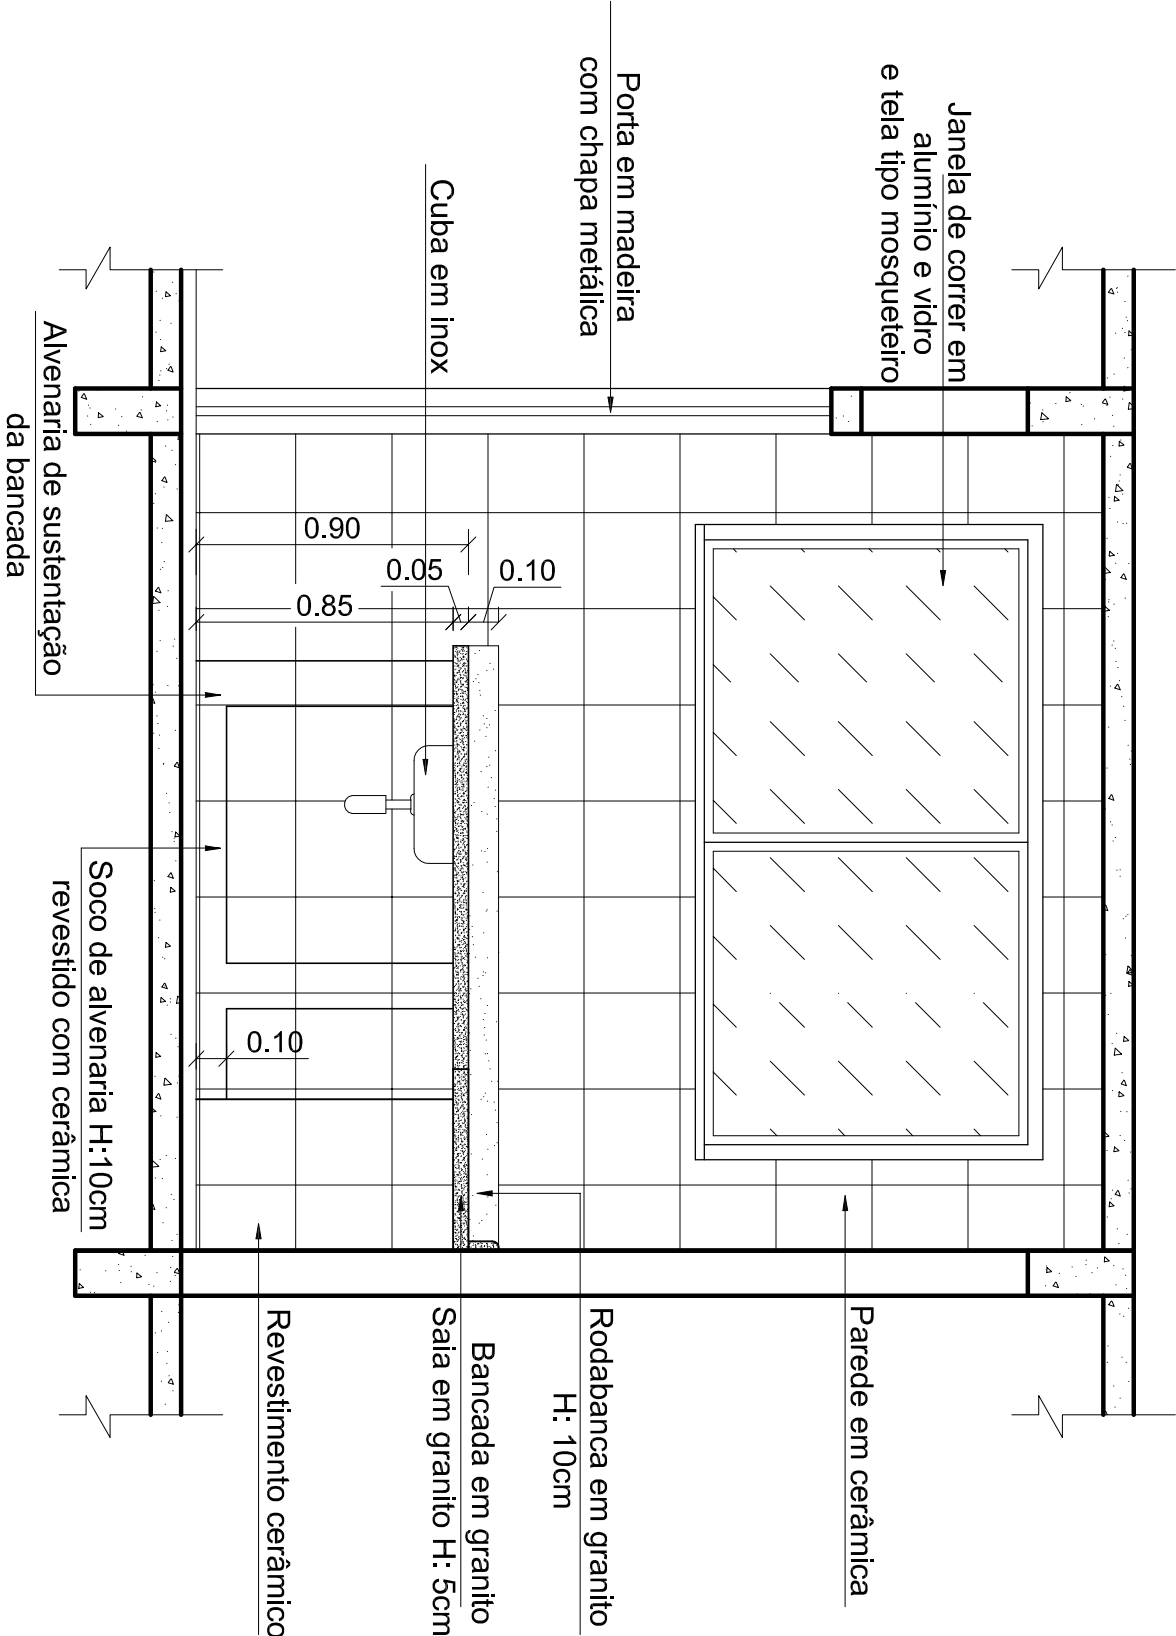

VISTA 2

ESCALA: 1/25

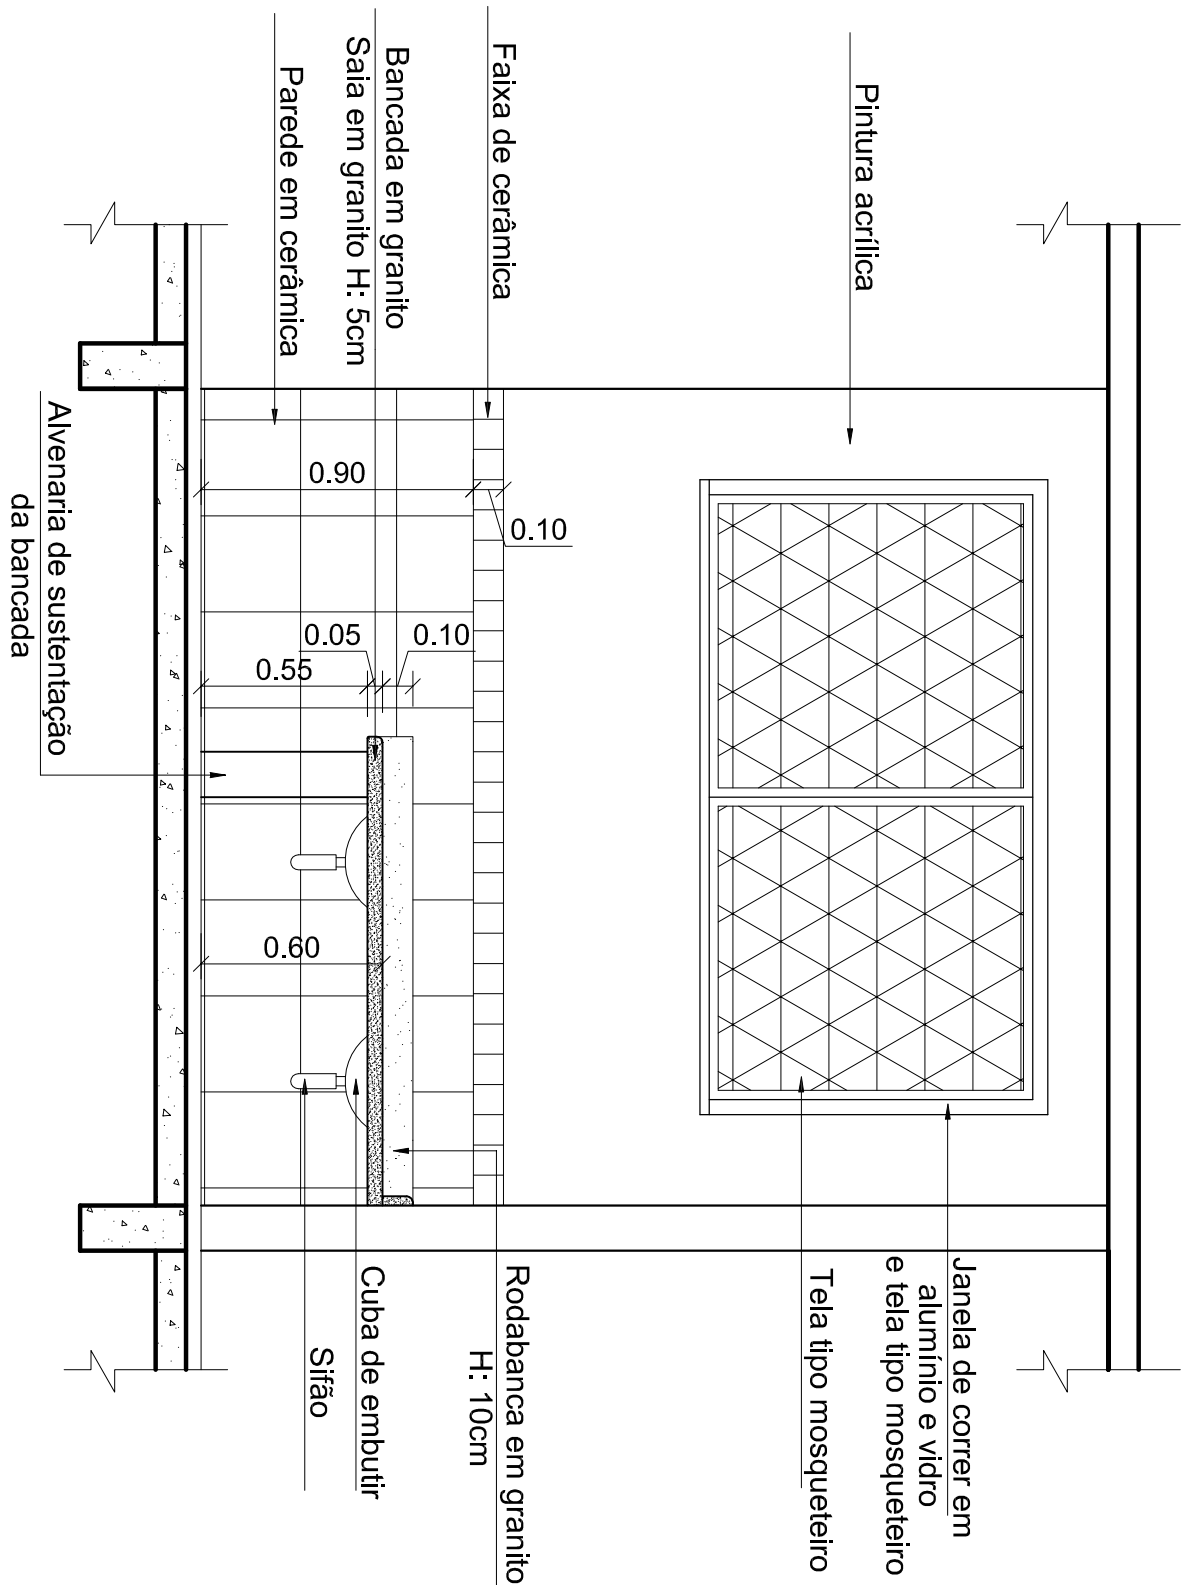

VISTA 1

ESCALA: 1/25

PREFEITURA MUNICIPAL DE PLANALTO/RS

Arquivo:

Cecê Imã Marinês 2025

Obra:

Escola de Educação Infantil Imã Marinês

Escala:

1/25

Autoria:

Arq. e Urb. Alexandra Tomasi CAU n° A 56507-5
Engª. Civil Leidiane Schneider CREA SC 139757-1

Data:

Julho 2025

Proprietário:

Prefeitura Municipal de Planalto / RS

Área:

989,34m²

Prancha:

A 13/14

Discriminação:

Detalhes - Lactário e Lava Mãos