



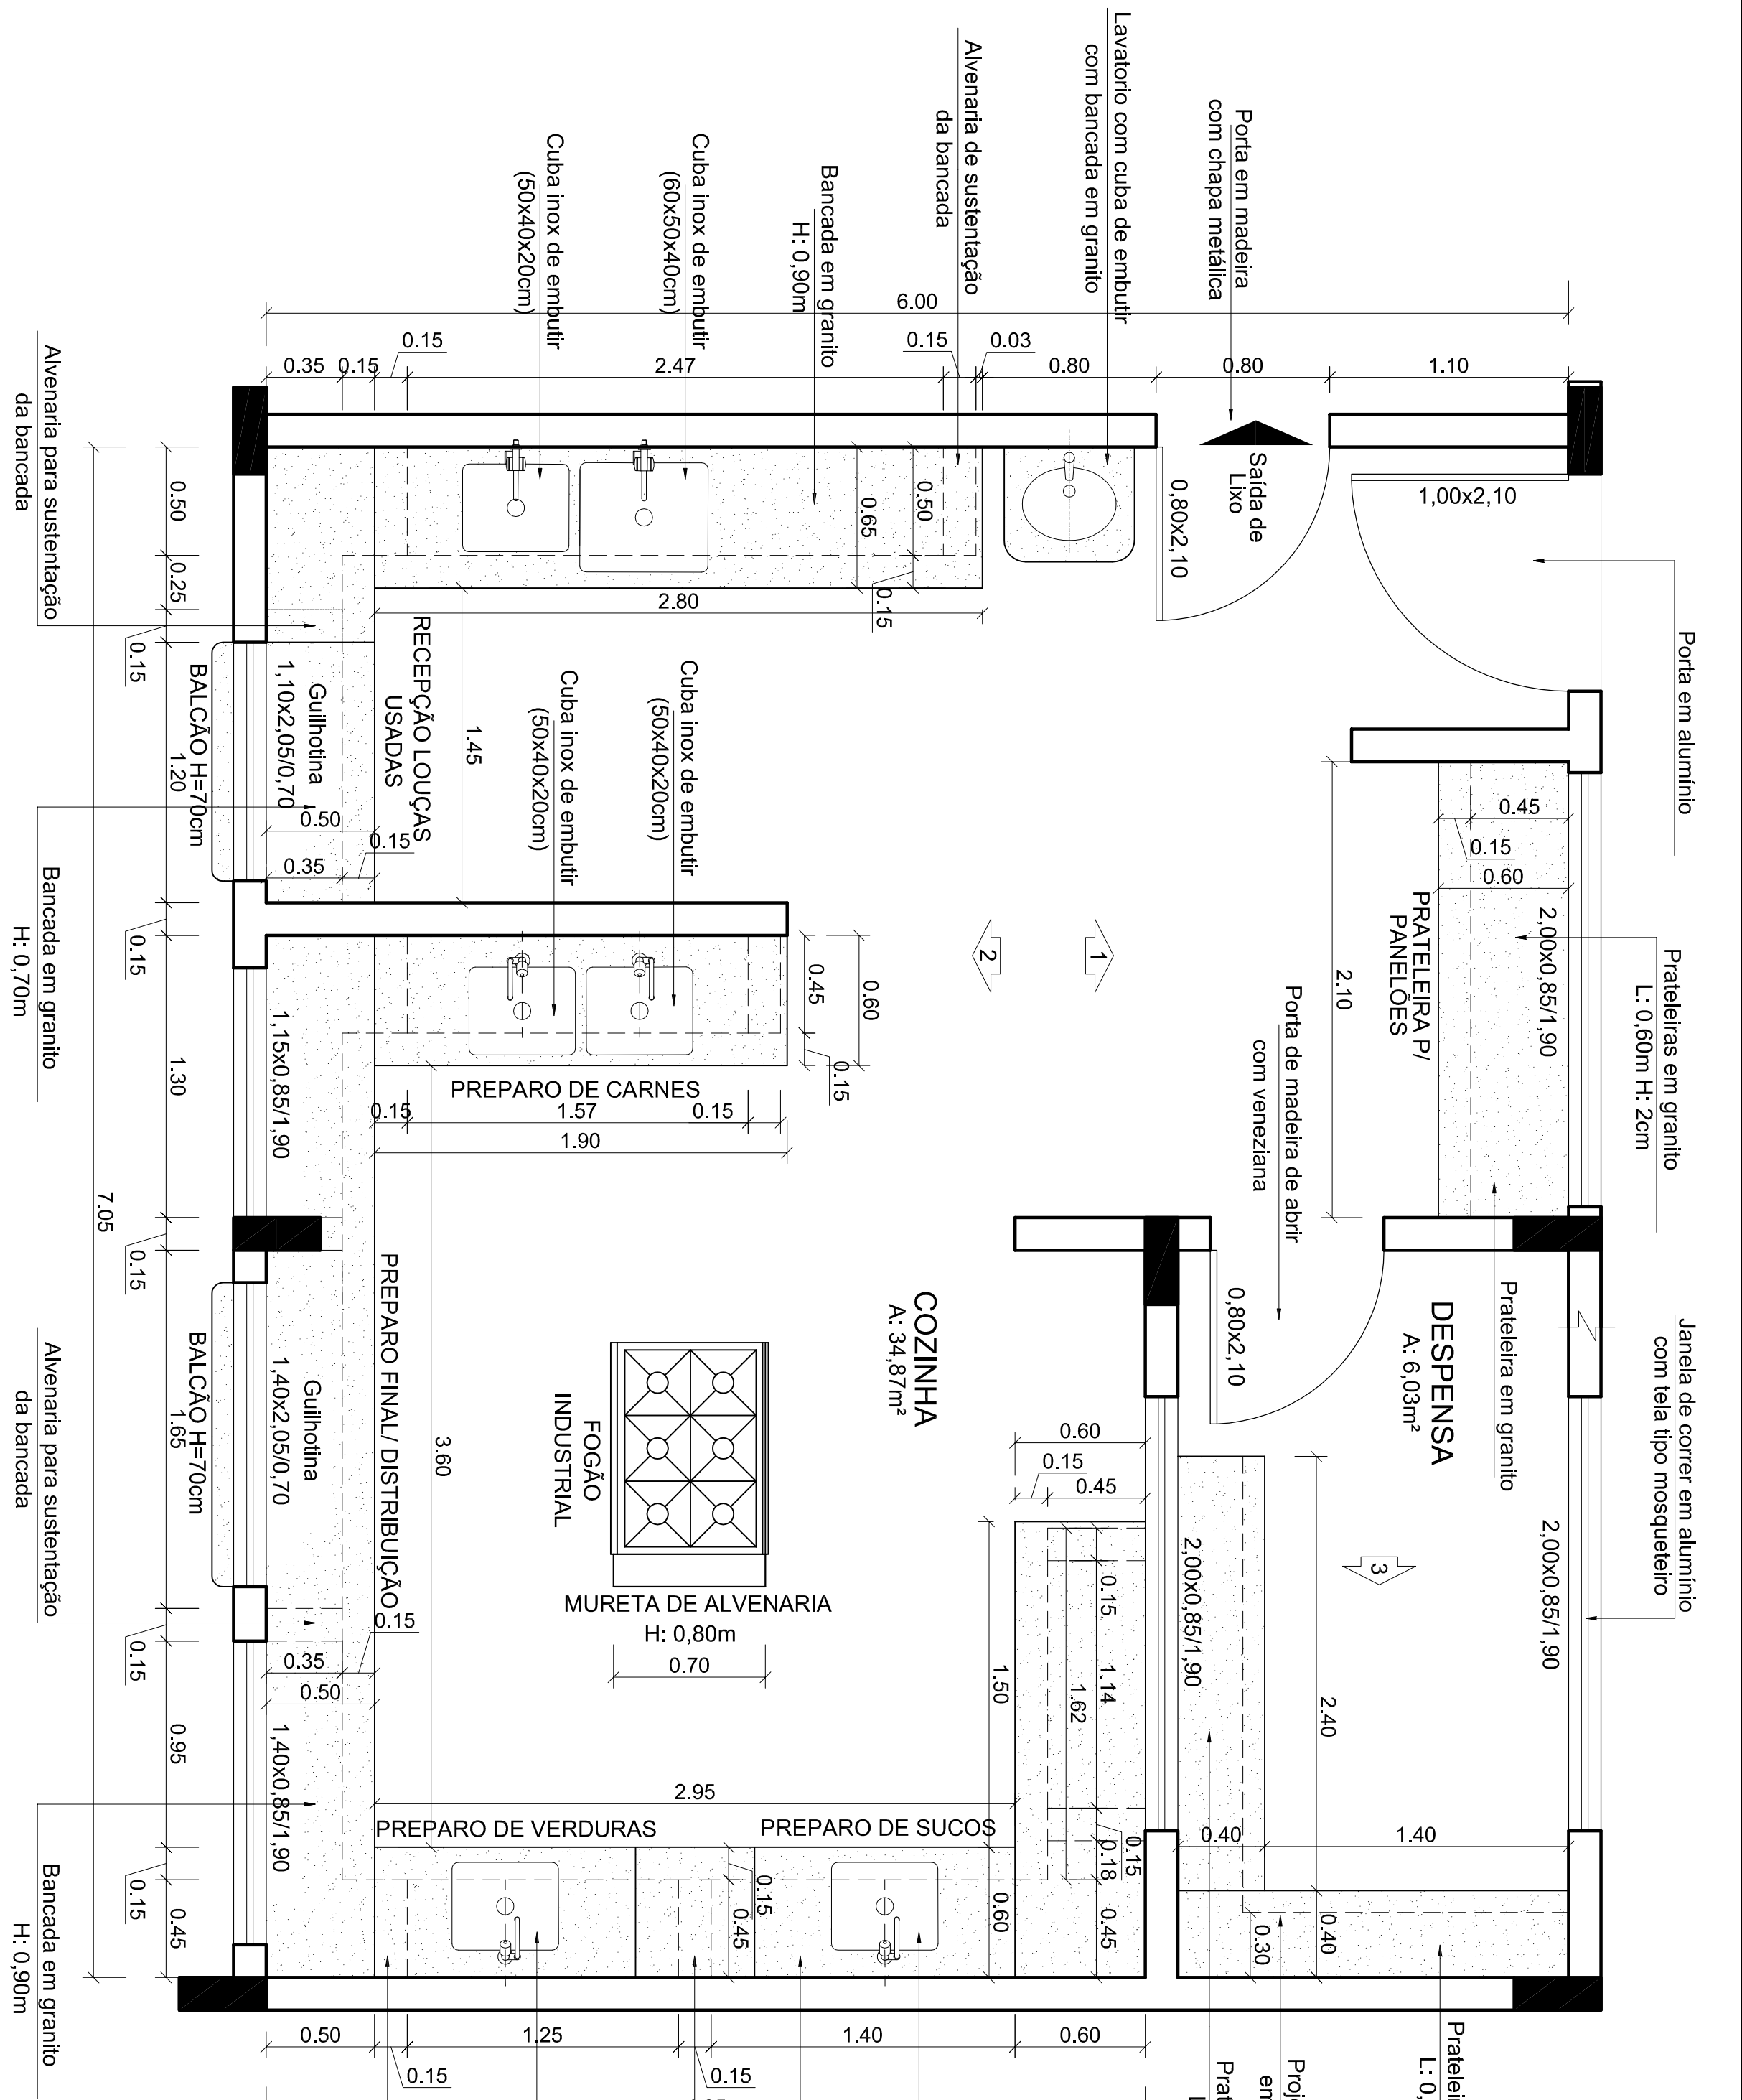


PLANTA BAIXA - COZINHA E DESPENSA

ESCALA: 1/25


VISTA 1

ESCALA: 1/25

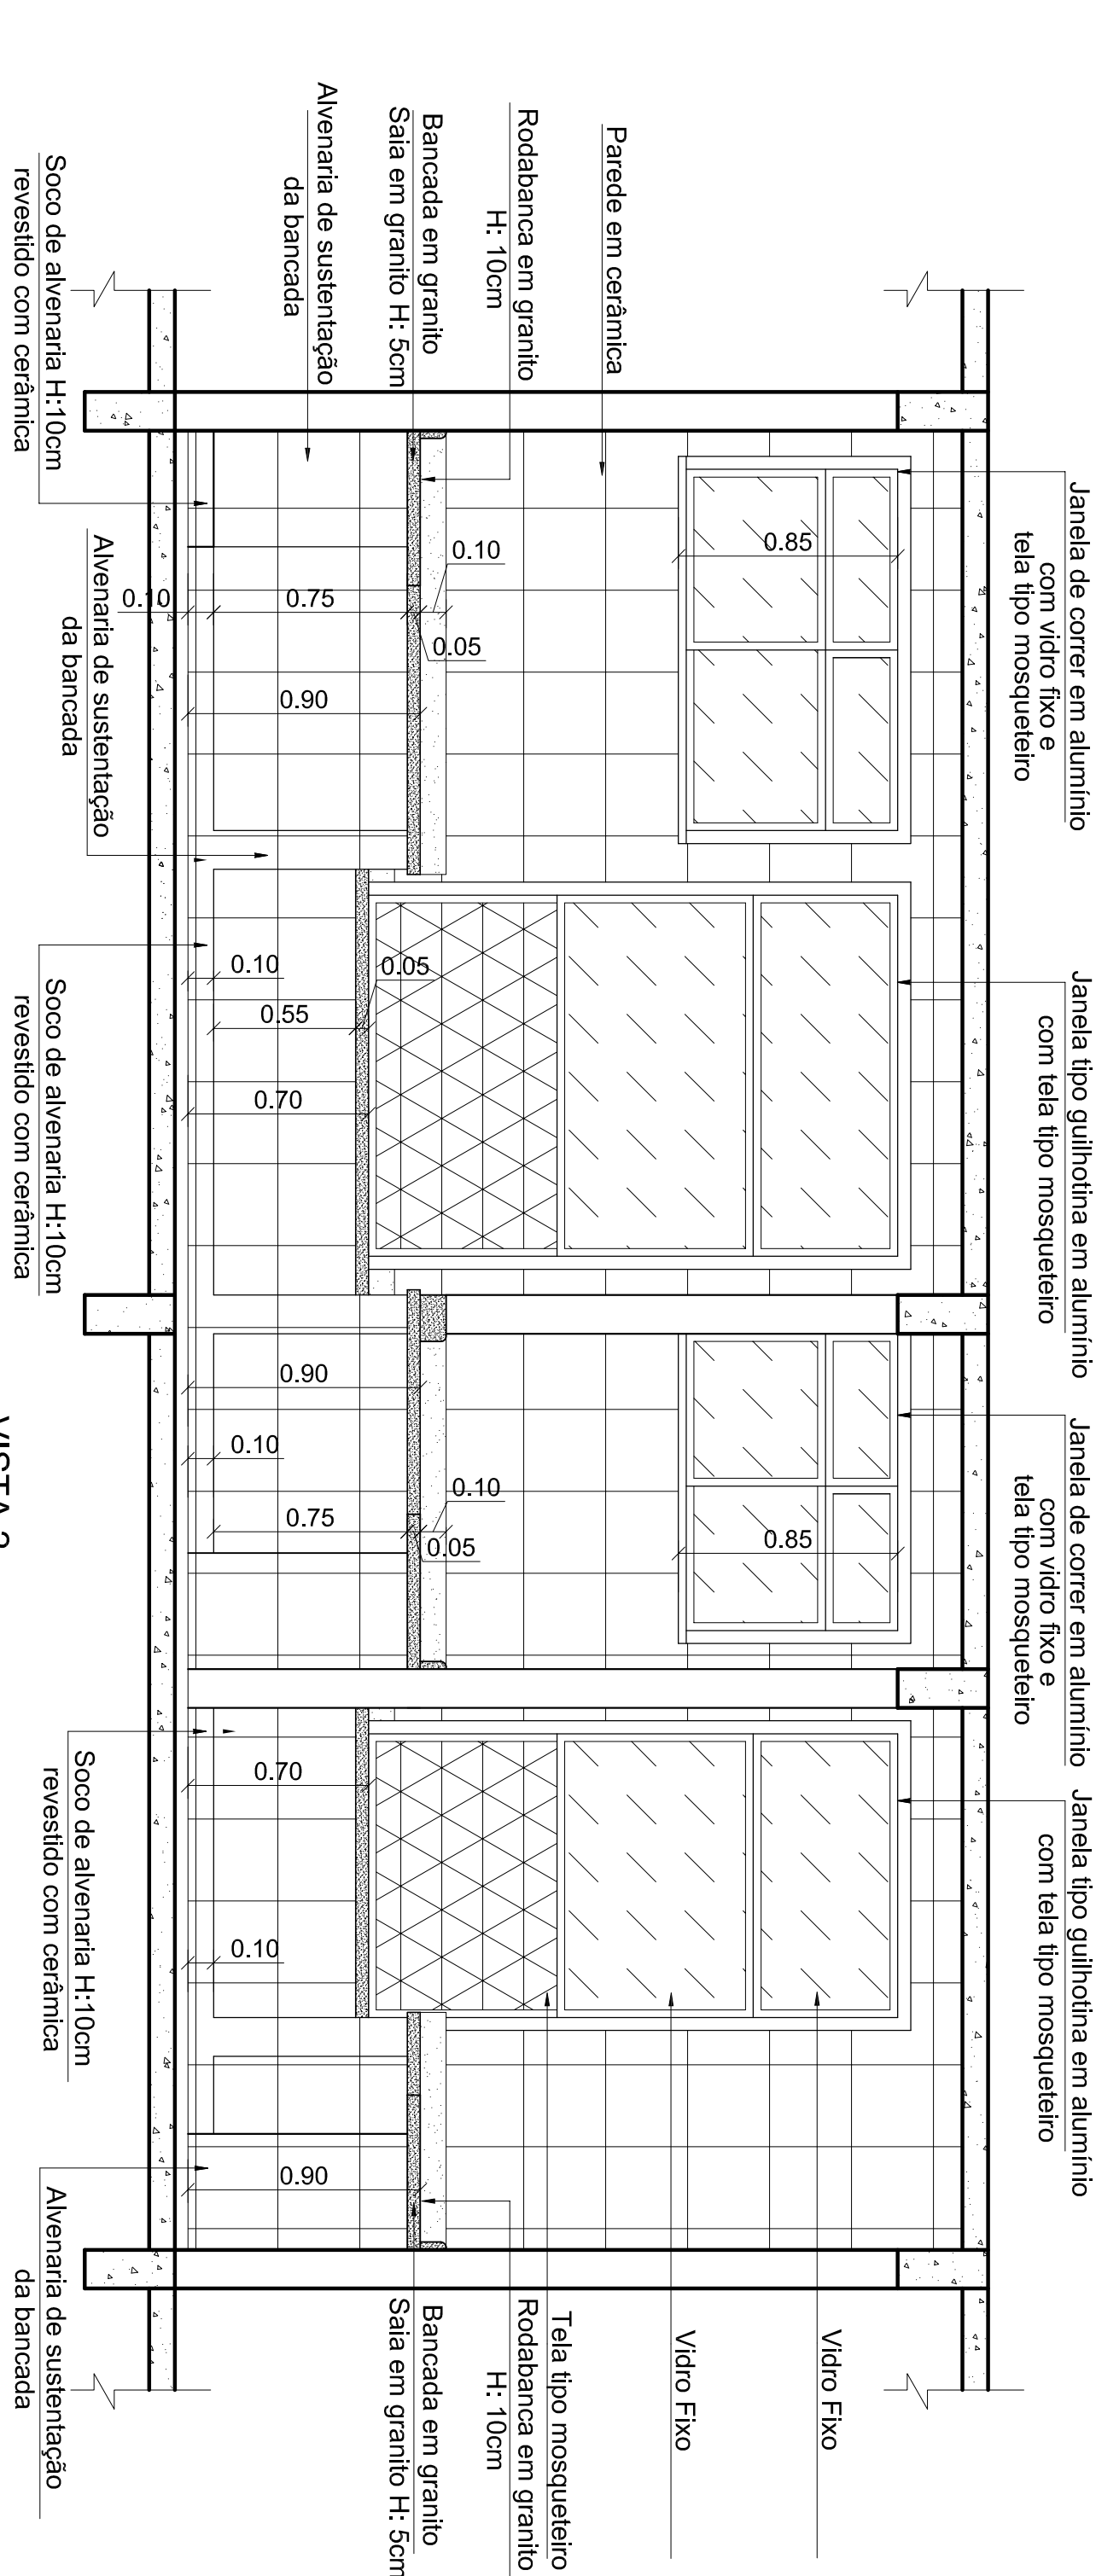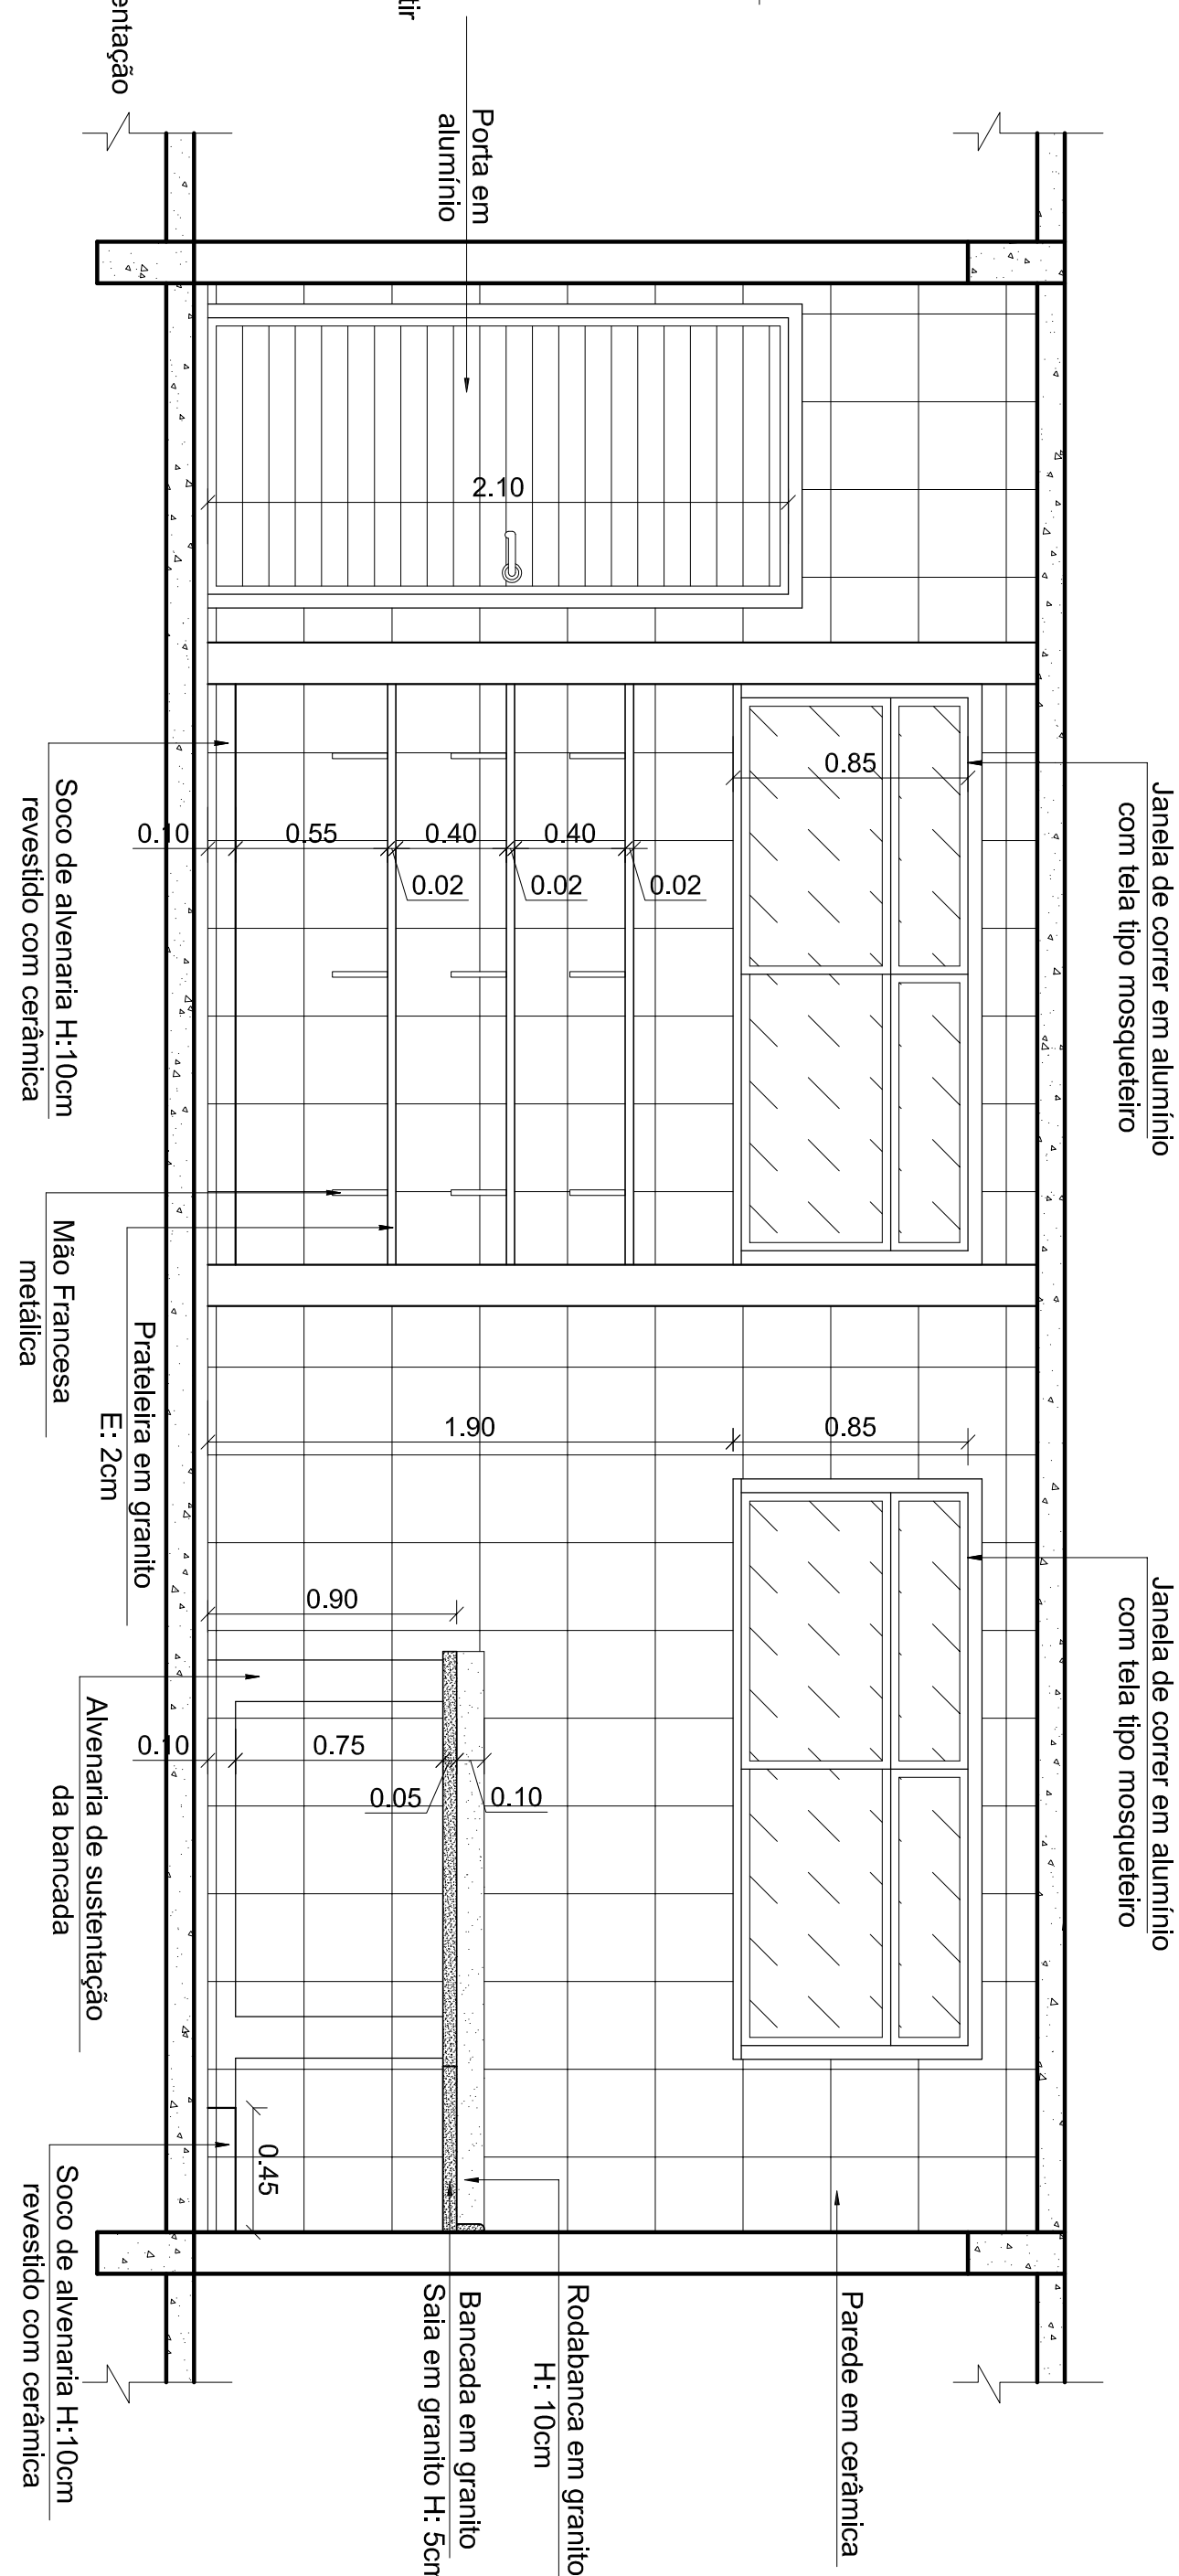

VISTA 2

ESCALA: 1/25

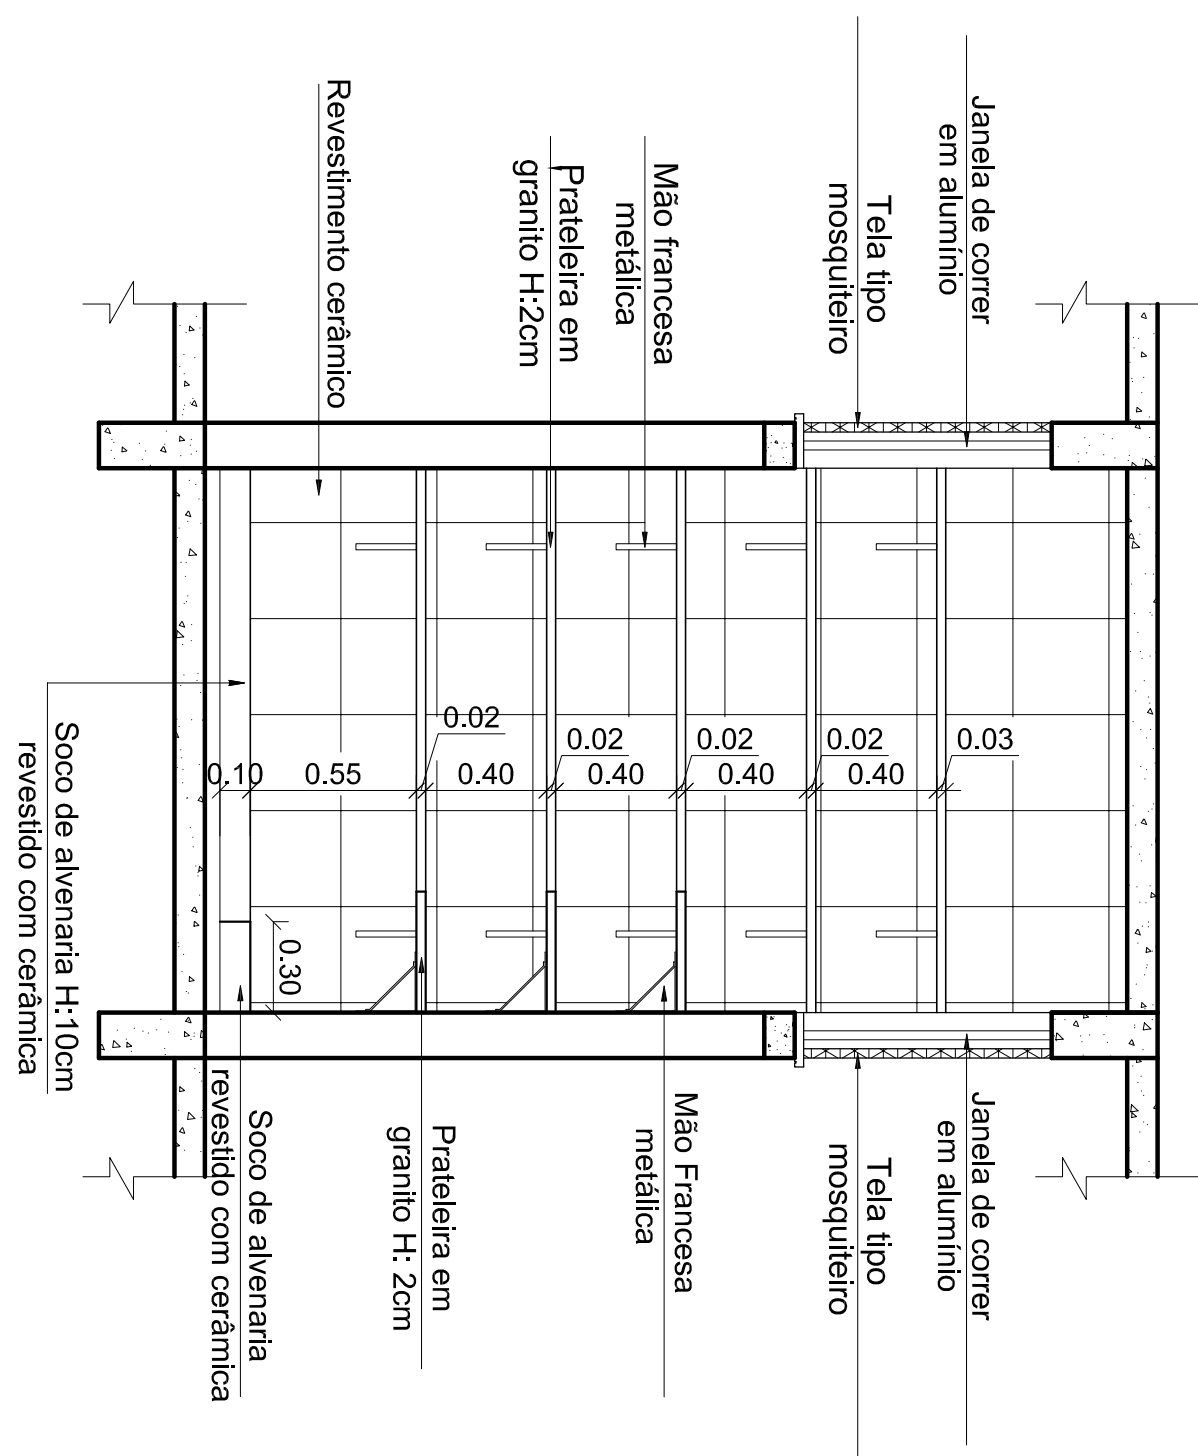

VISTA 3

ESCALA: 1/25

PREFEITURA MUNICIPAL DE PLANALTO/RS

Arquivo:	Obras:
Creche Imã Marmês 2025	Escola de Educação Infantil Imã Marmês

Escala:	Autoria:
1/25	Arq. e Urb. Alexandra Tomasi CAU n° A 56507-5
	Eng.º Civil Leidiane Schneider CREA SC 139757-1

Data:	Proprietário:	Área:
Julho 2025	Prefeitura Municipal de Planalto / RS	989,34m²

Franchis:	Discriminação:
A 14/14	Detalhes - Cozinha e Despensa