


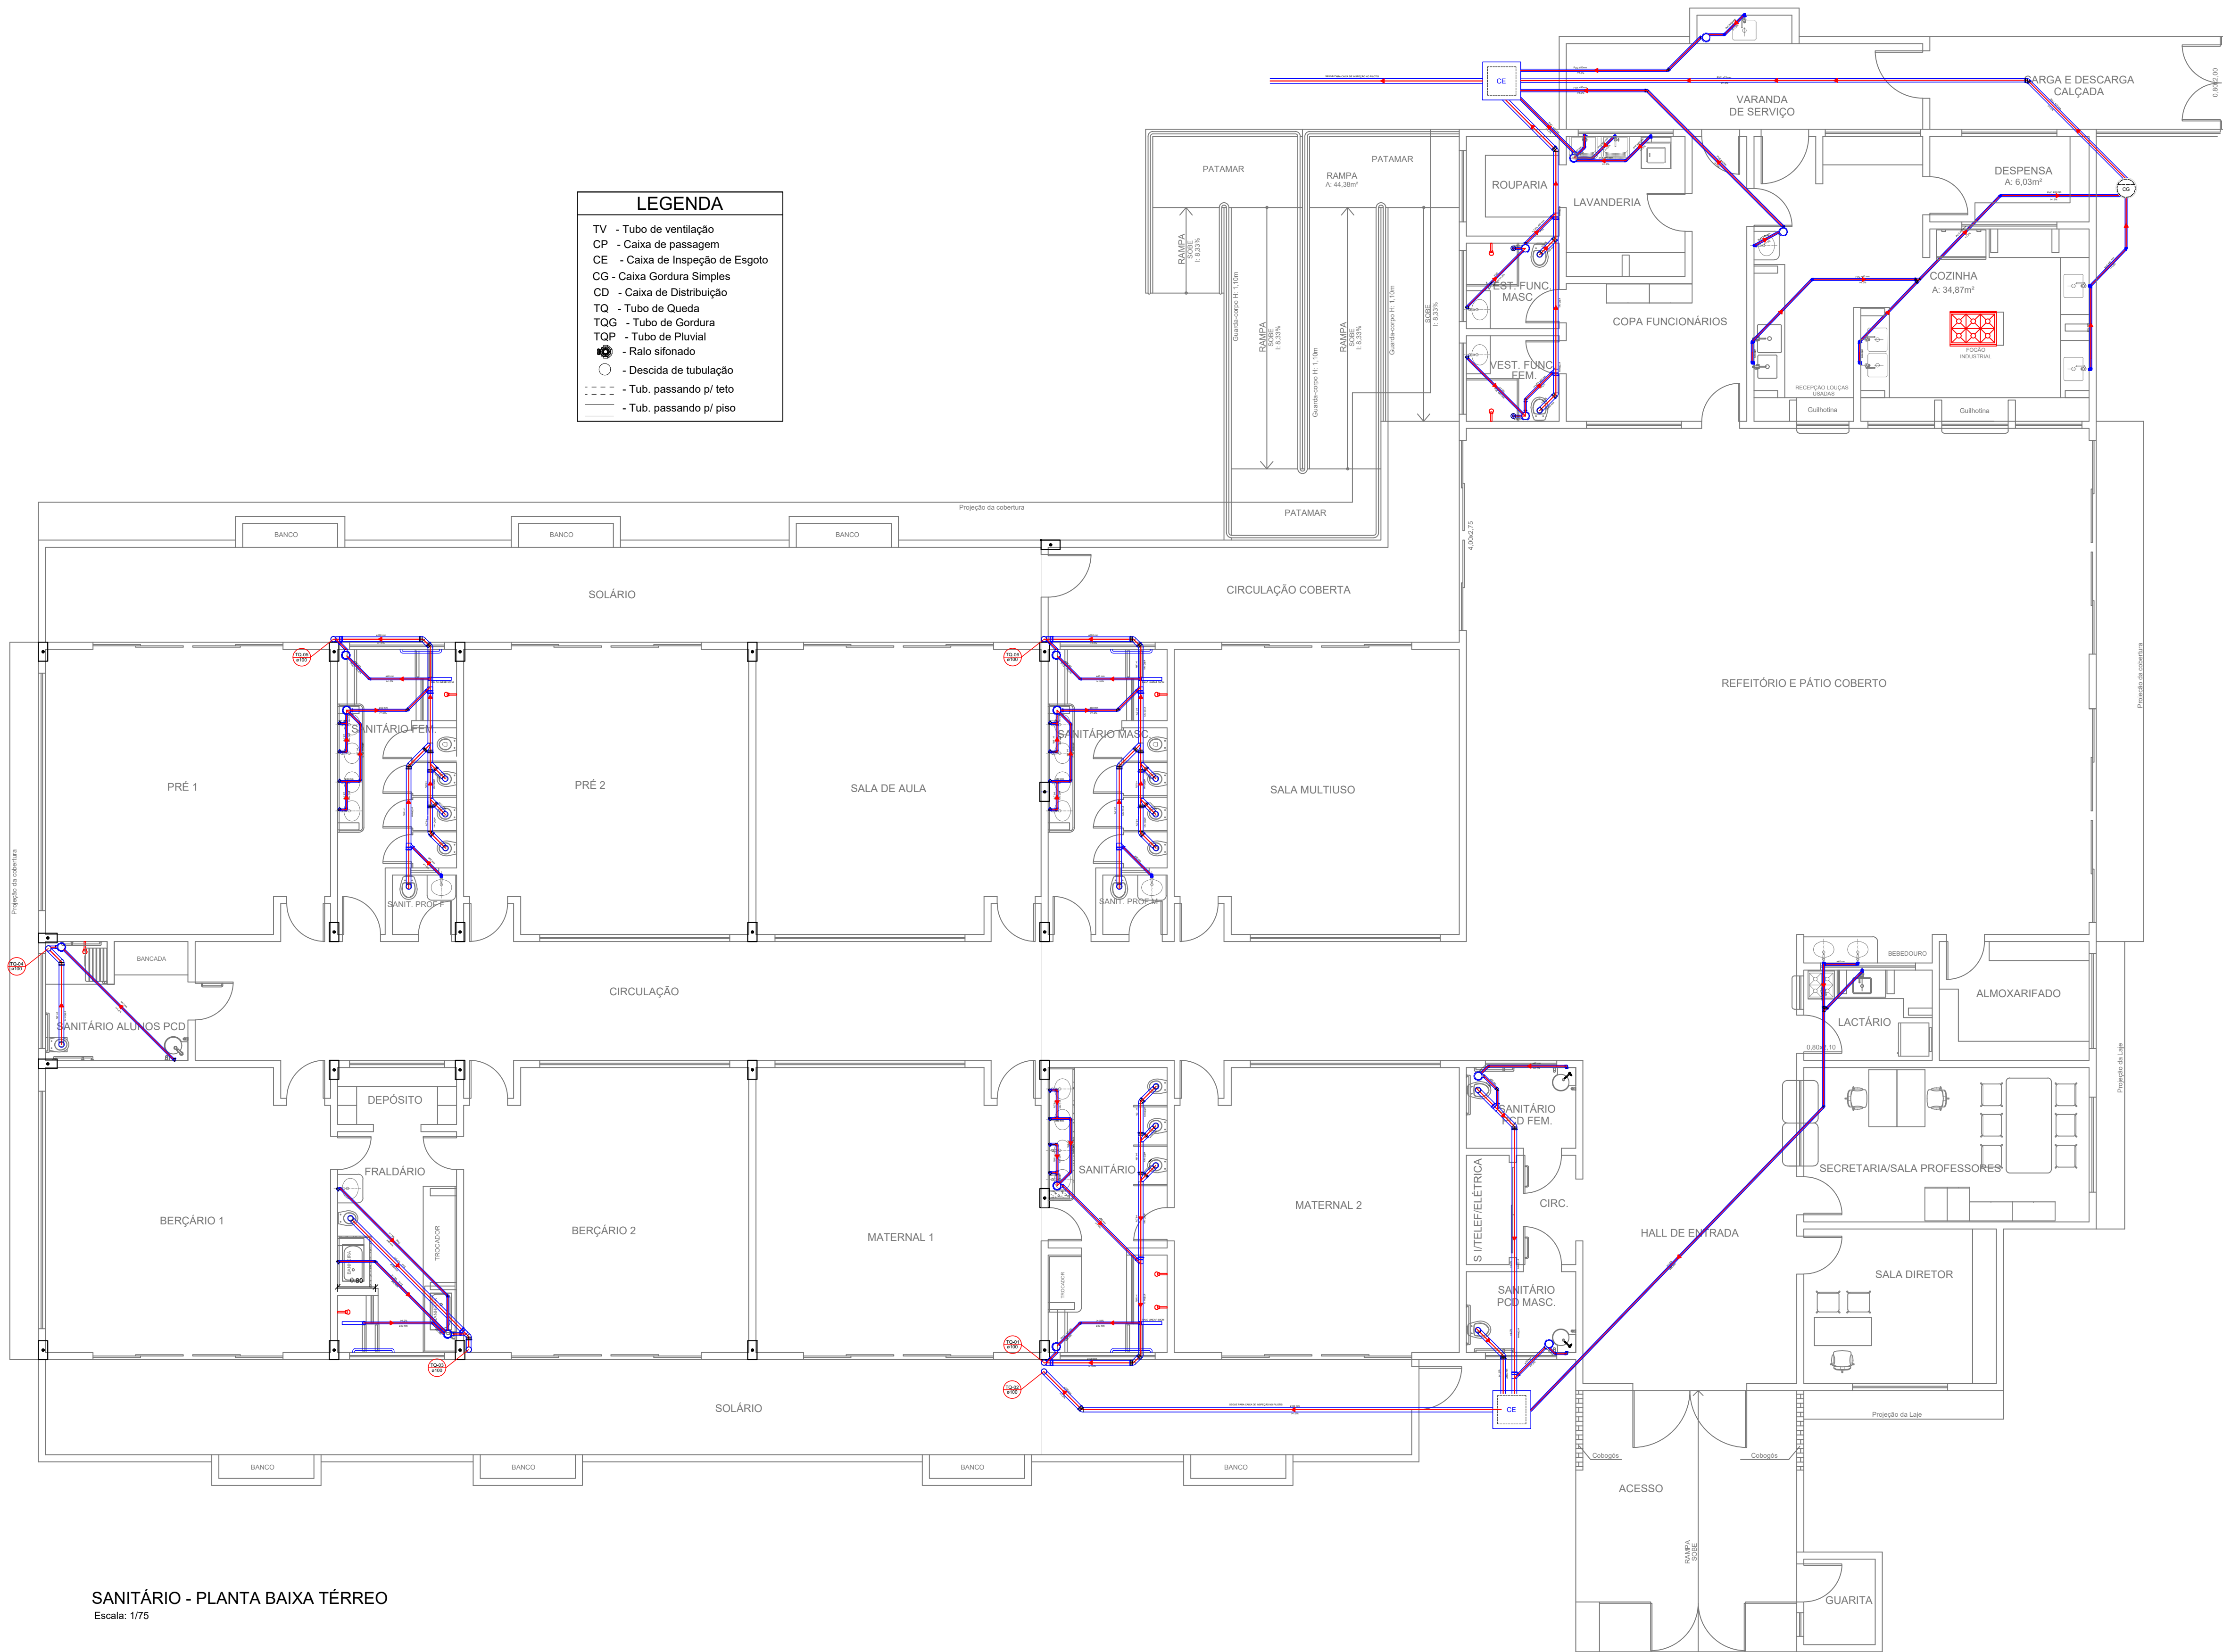

SANITÁRIO - PLANTA BAIXA TÉRREO

Escala: 1/75

PREFEITURA MUNICIPAL DE PLANALTO/RS

Arquivo: Creche Irmã Marinês 2025	Obra: Escola de Educação Infantil Irmã Marinês		
Escala: 1/75	Autoria: Arq. e Urb. Alessandra Tomasi CAU n° A 56507-5 Eng. Civil Leidiane Schneider CREA SC 139757-1		
Data: JULHO 2025	Proprietário: Prefeitura Municipal de Planalto / RS	Área: 989,34m²	
Prancha: S 01/02	Discriminação: Planta Baixa		