


Rua Cel. Aparicio Borges

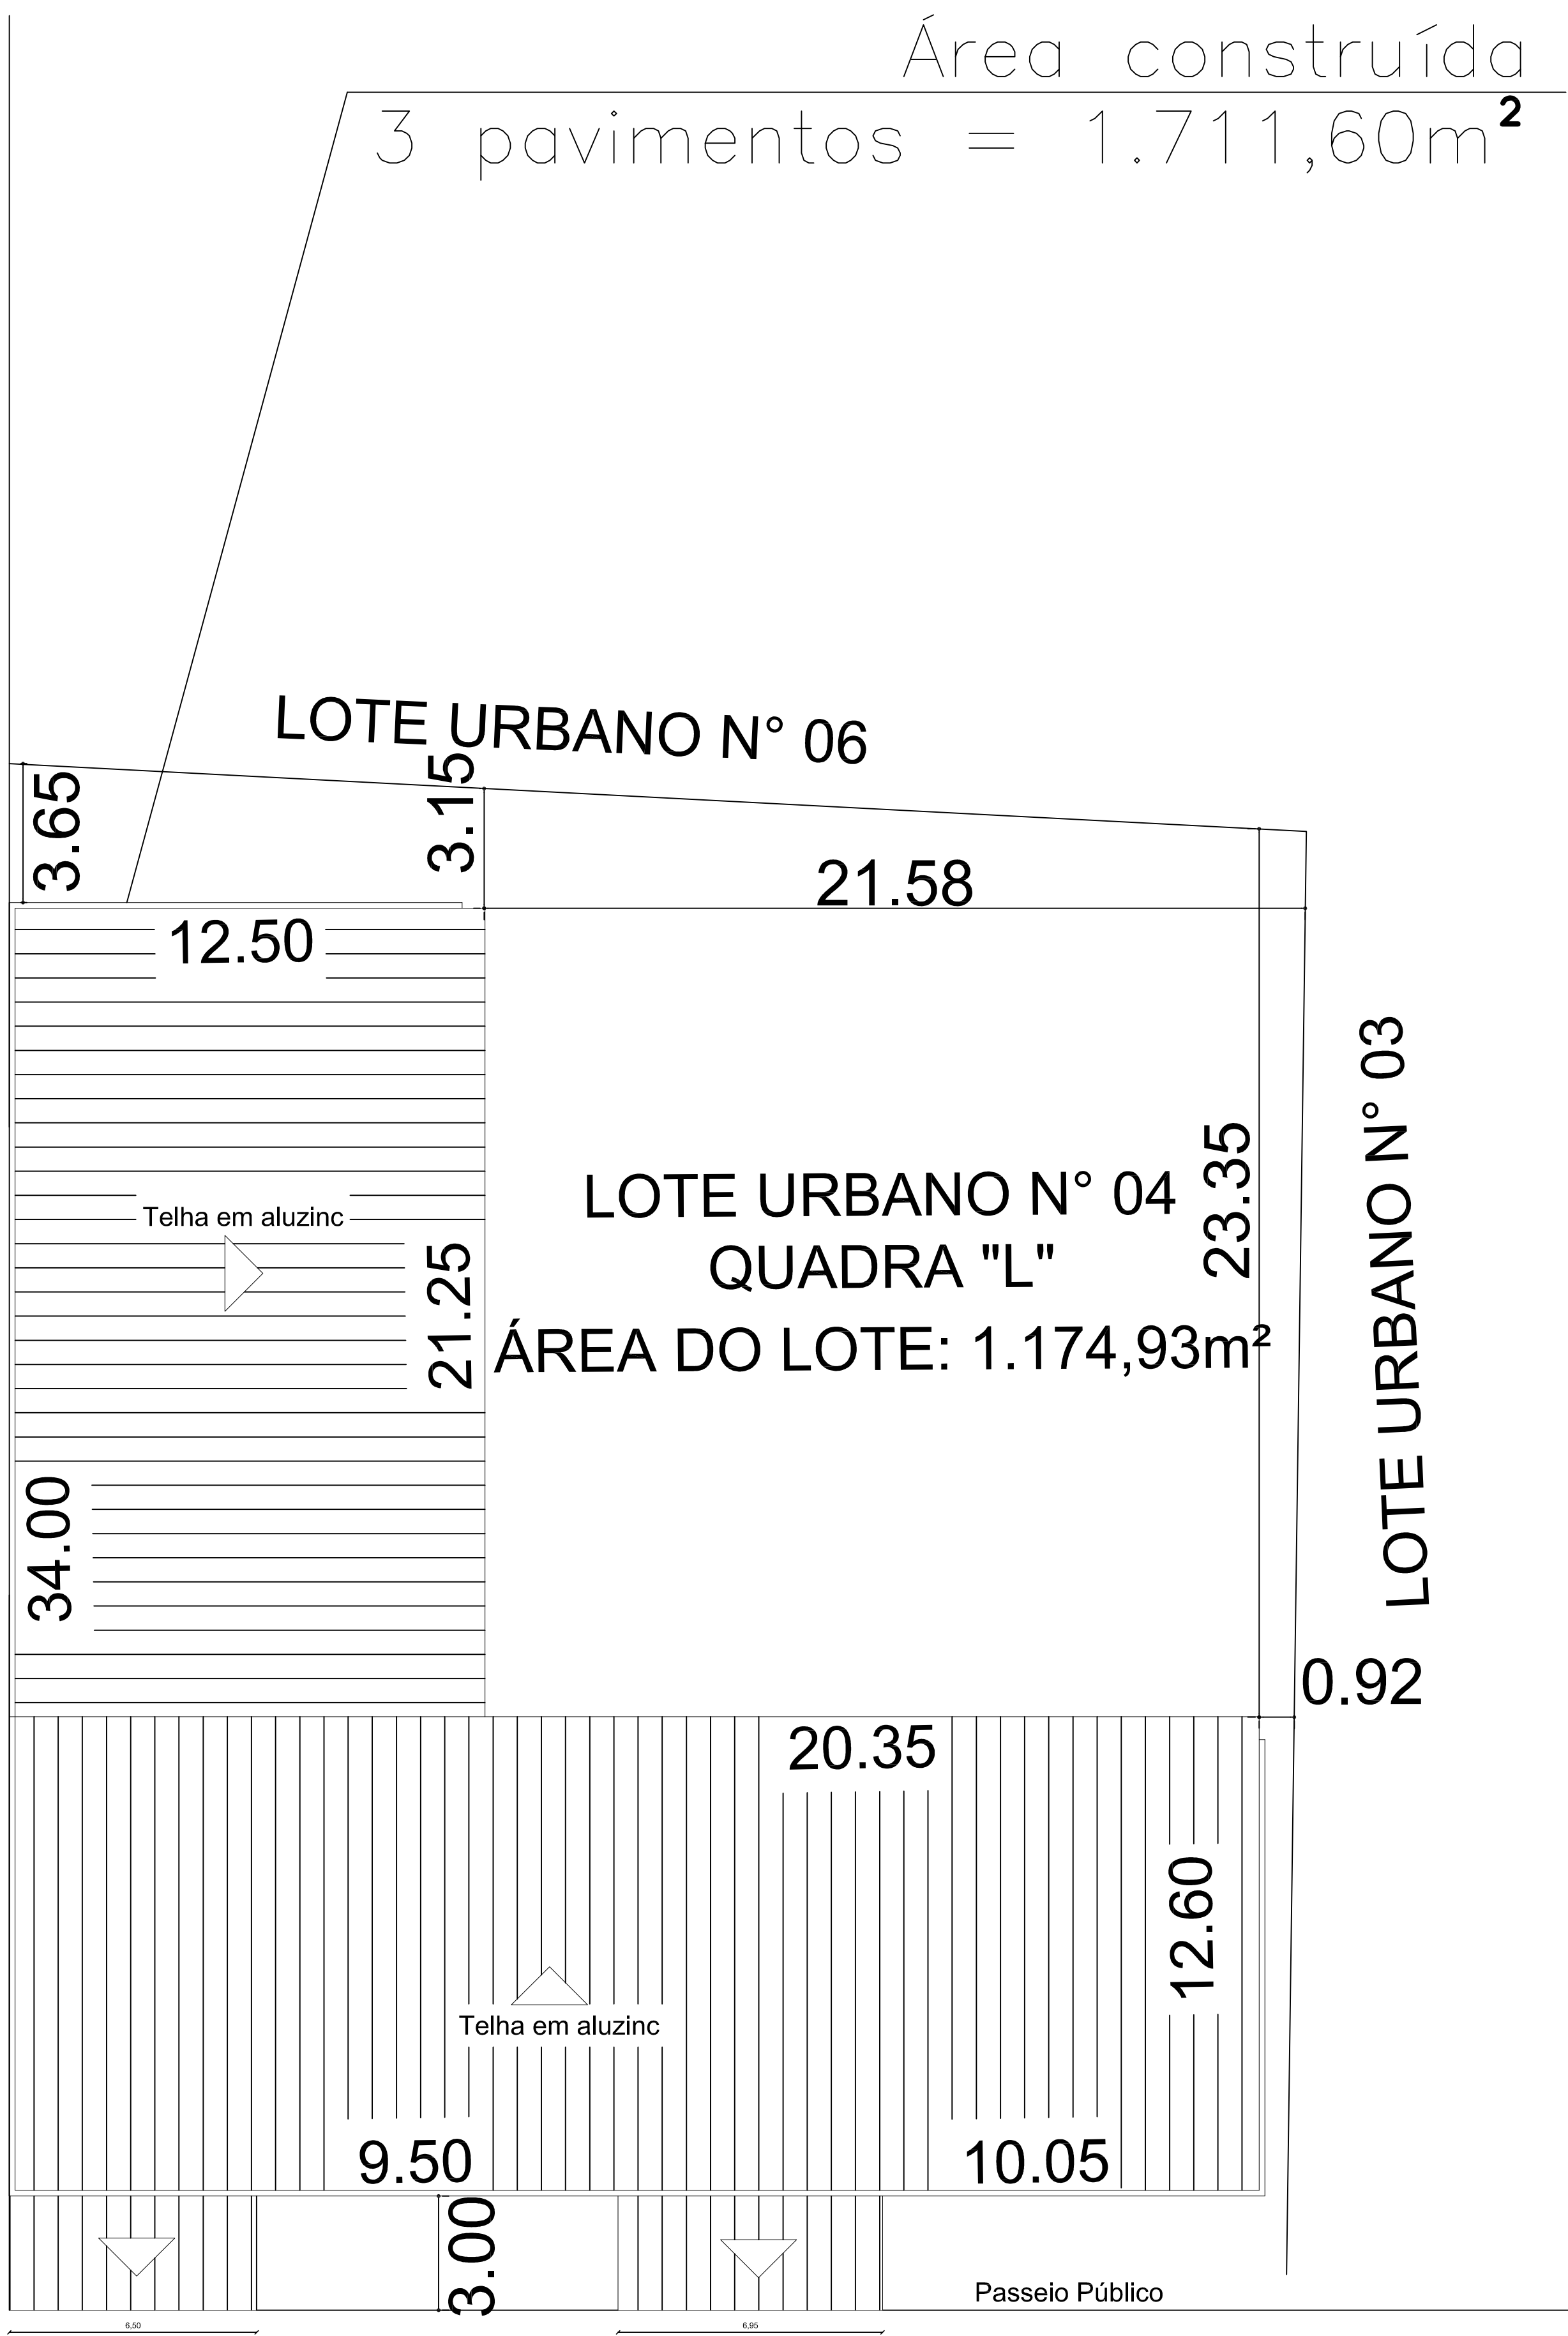

Avenida Presidente Vargas

PREFEITURA MUNICIPAL DE PLANALTO/RS
APROVADO

10/03/2026
DATA

ALEXSANDRA TORRES
ARQUITETA E URBANISTA CREA 55607/RS
CPF 010.945.239-02

OBRA:

REFORMA - POSTO DE SAÚDE

DESCRIÇÃO:

PLANTA DE SITUAÇÃO E PLANTA DE LOCALIZAÇÃO

ENDEREÇO DA OBRA:

Avenida Presidente Vargas 19
Bairro Centro - Planalto - RS

ÁREA:

1.711,60m²

ESCALA:

1/500

DATA:

FEV/2026

DESENHO Nº:


01

Responsável Técnico:


LUIZ HENRIQUE GNOATTO
Eng. Civil CREA/SC 139755-6

Proprietário:

PREFEITURA MUNICIPAL DE PLANALTO
CNPJ:87.612.891/0001-15

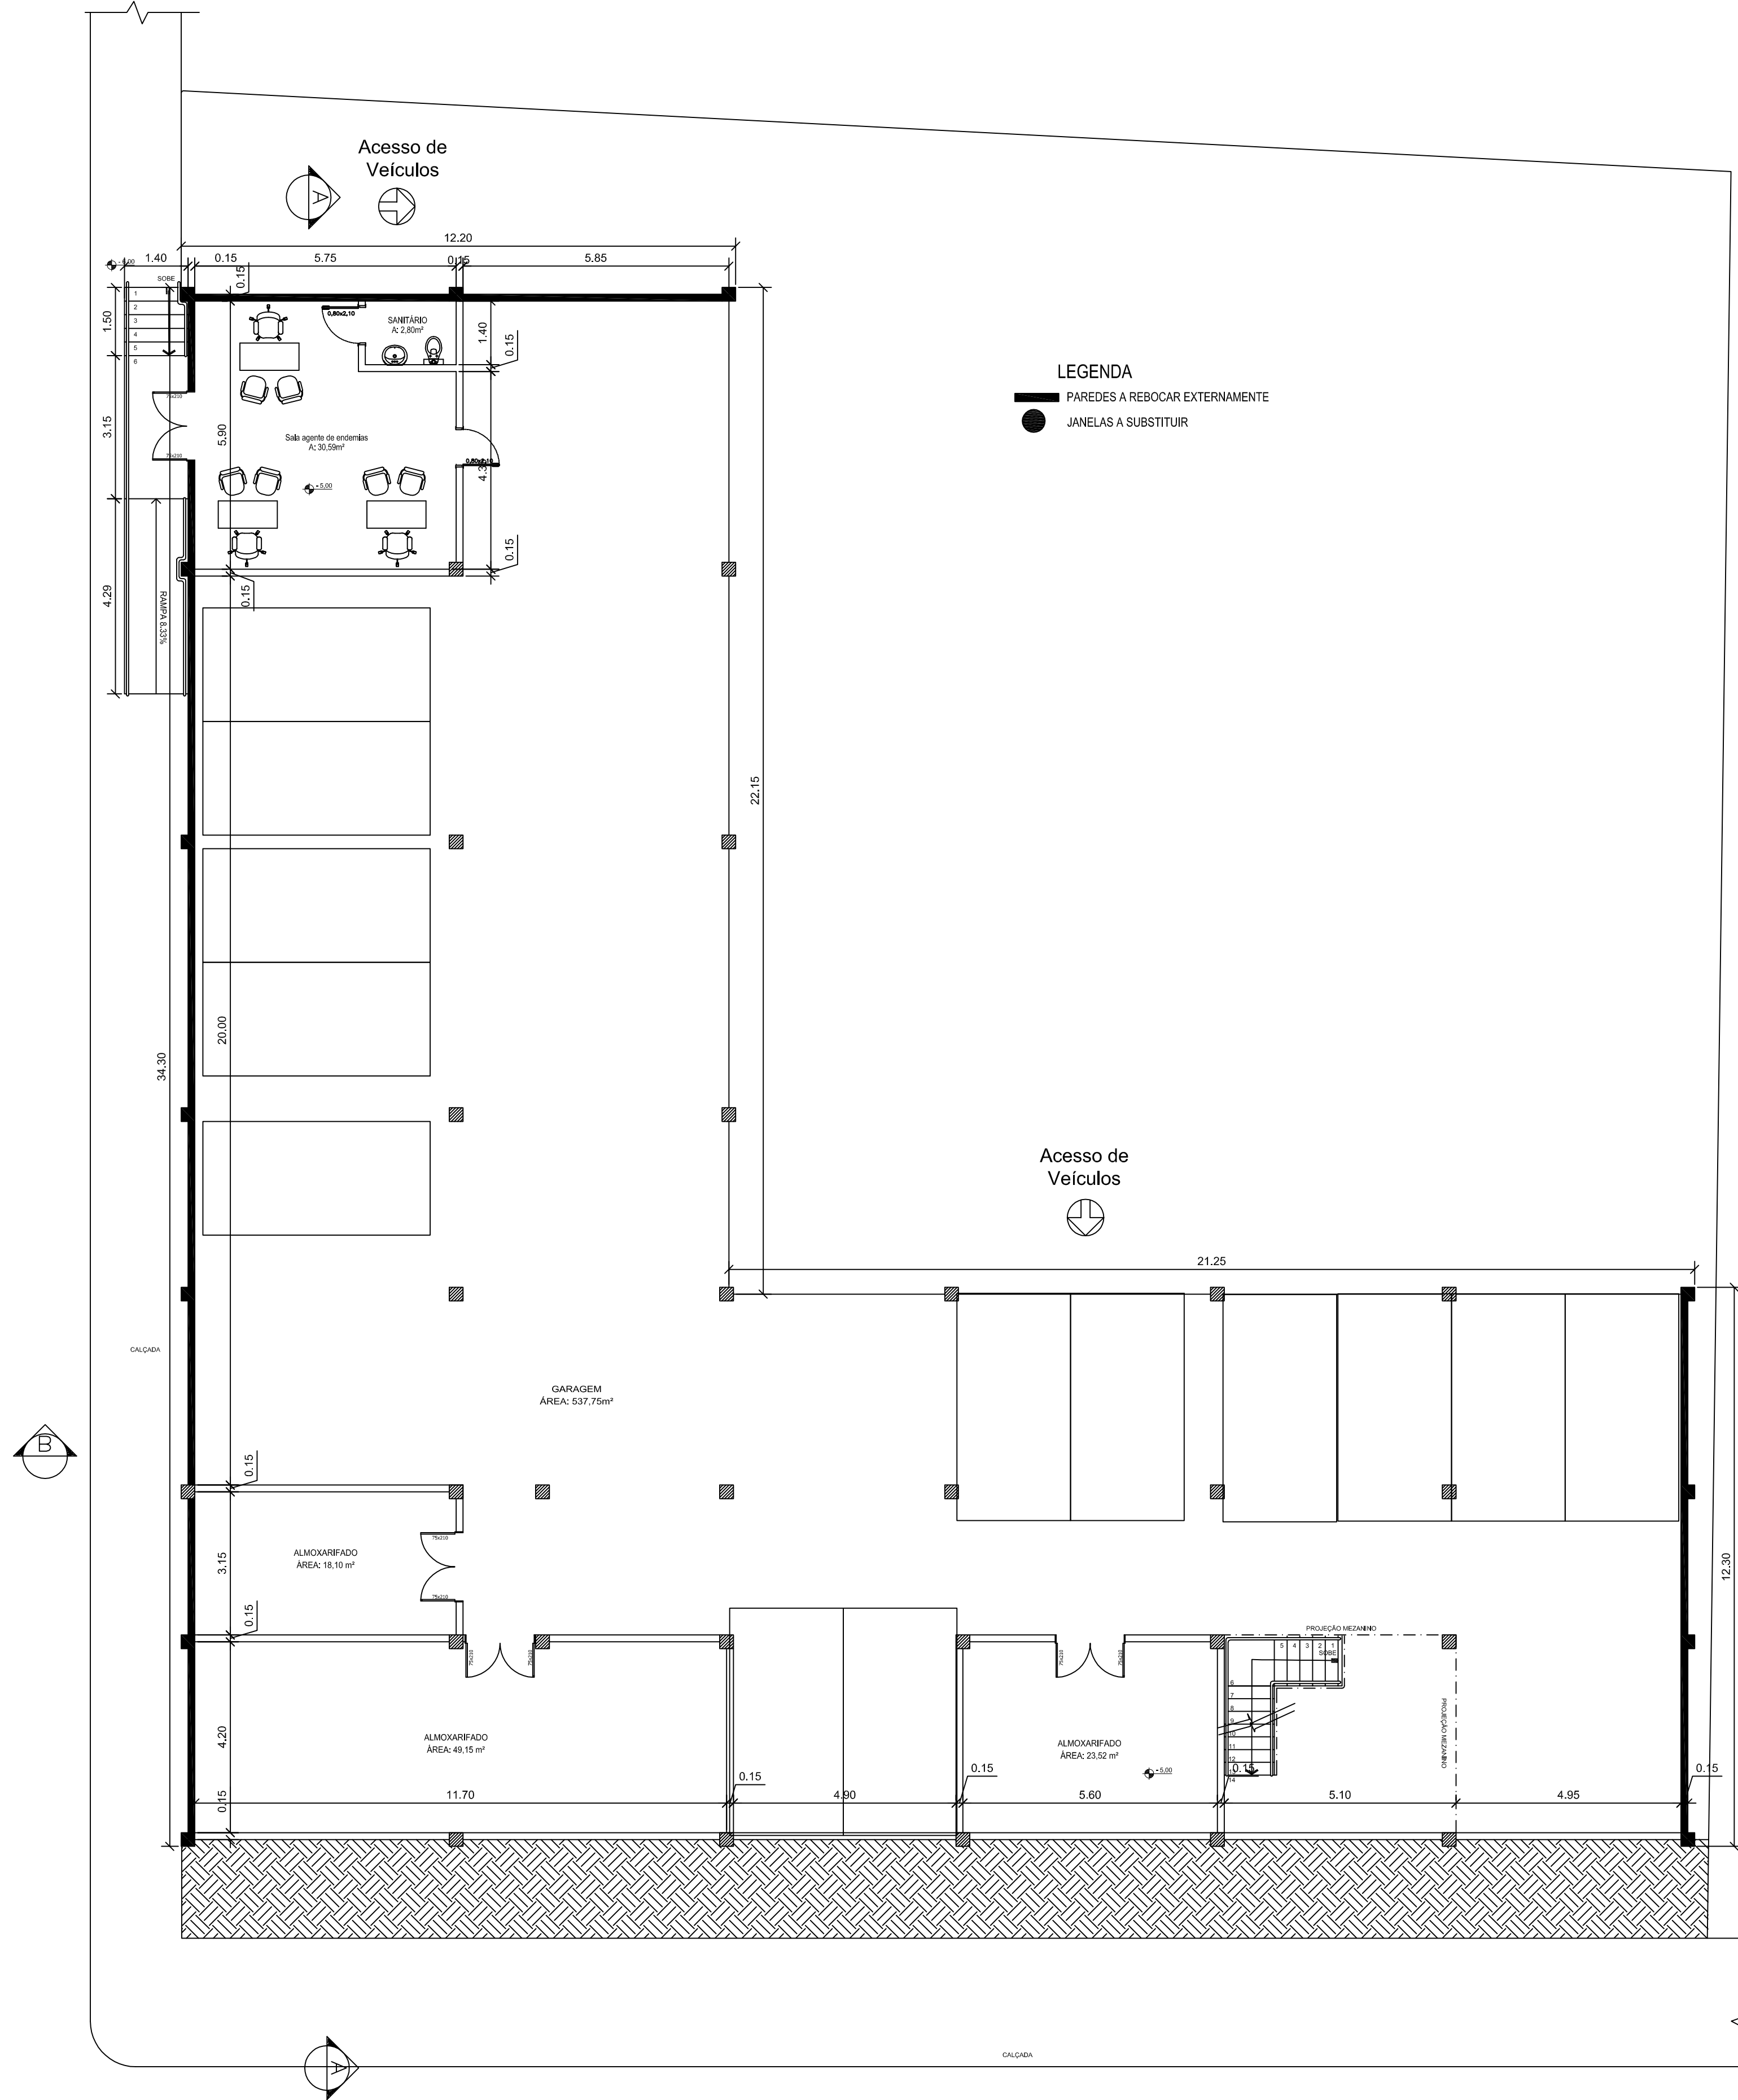

01 PLANTA BAIXA PAV. INFERIOR
ESCALA: 1/100
Â: 608,65m²

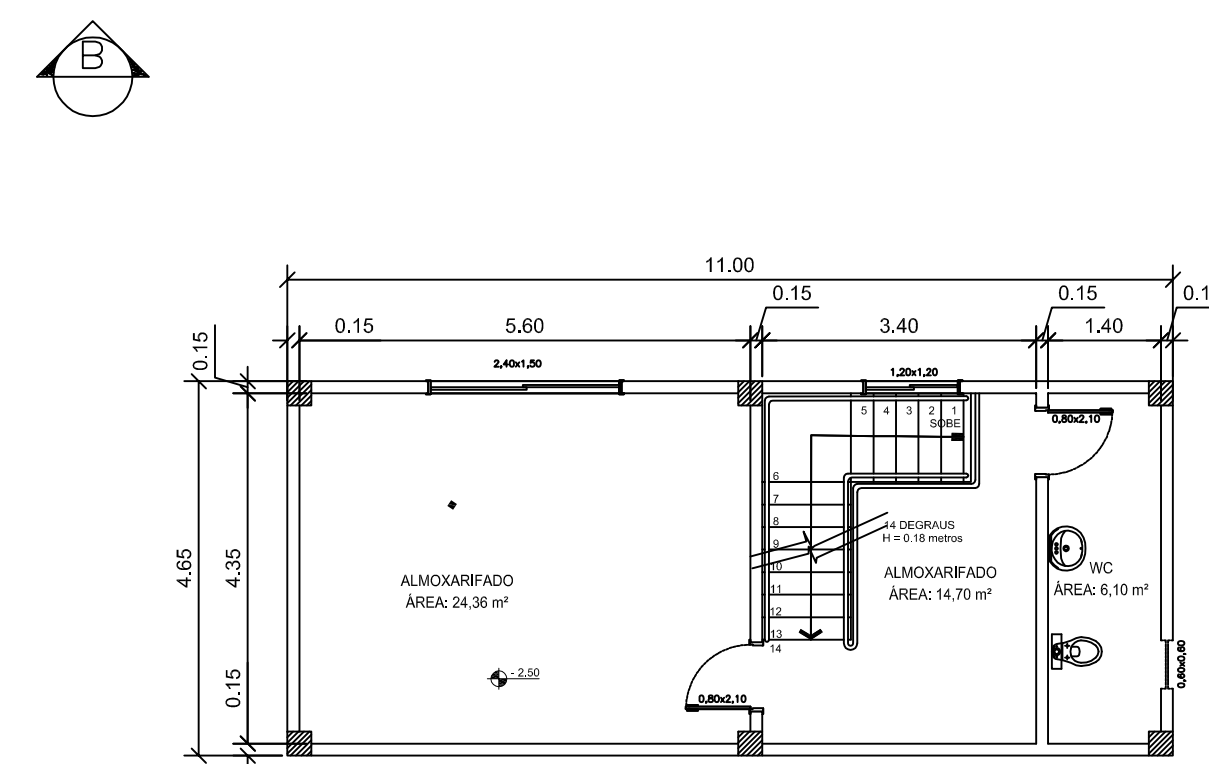


02 PLANTA BAIXA MEZANINO
ESCALA: 1/100
Â: 49,15m²

PREFEITURA MUNICIPAL DE PLANALTO/RS
APROVADO

10/03/2026
DATA

ALEXSANDRA TOMASI
ARQUITETA E URBANISTA CAU A 56507-5
CPF 010.545.230-02

OBRA:	REFORMA - POSTO DE SAÚDE	Responsável Técnico:	LUIZ HENRIQUE GNOATTO Eng. Civil CREA/SC 139755-6
DESCRIÇÃO:	PLANATA BAIXA PAVTO. INFERIOR	Proprietário:	PREFEITURA MUNICIPAL DE PLANALTO CNPJ:87.612.891/0001-15
ENDEREÇO DA OBRA:	Avenida Presidente Vargas 19 - Bairro Centro - Planalto - RS	DATA:	FEV/2026
ÁREA:	1.711,60m ²	ESCALA:	1/100
DESENHO Nº:	02		

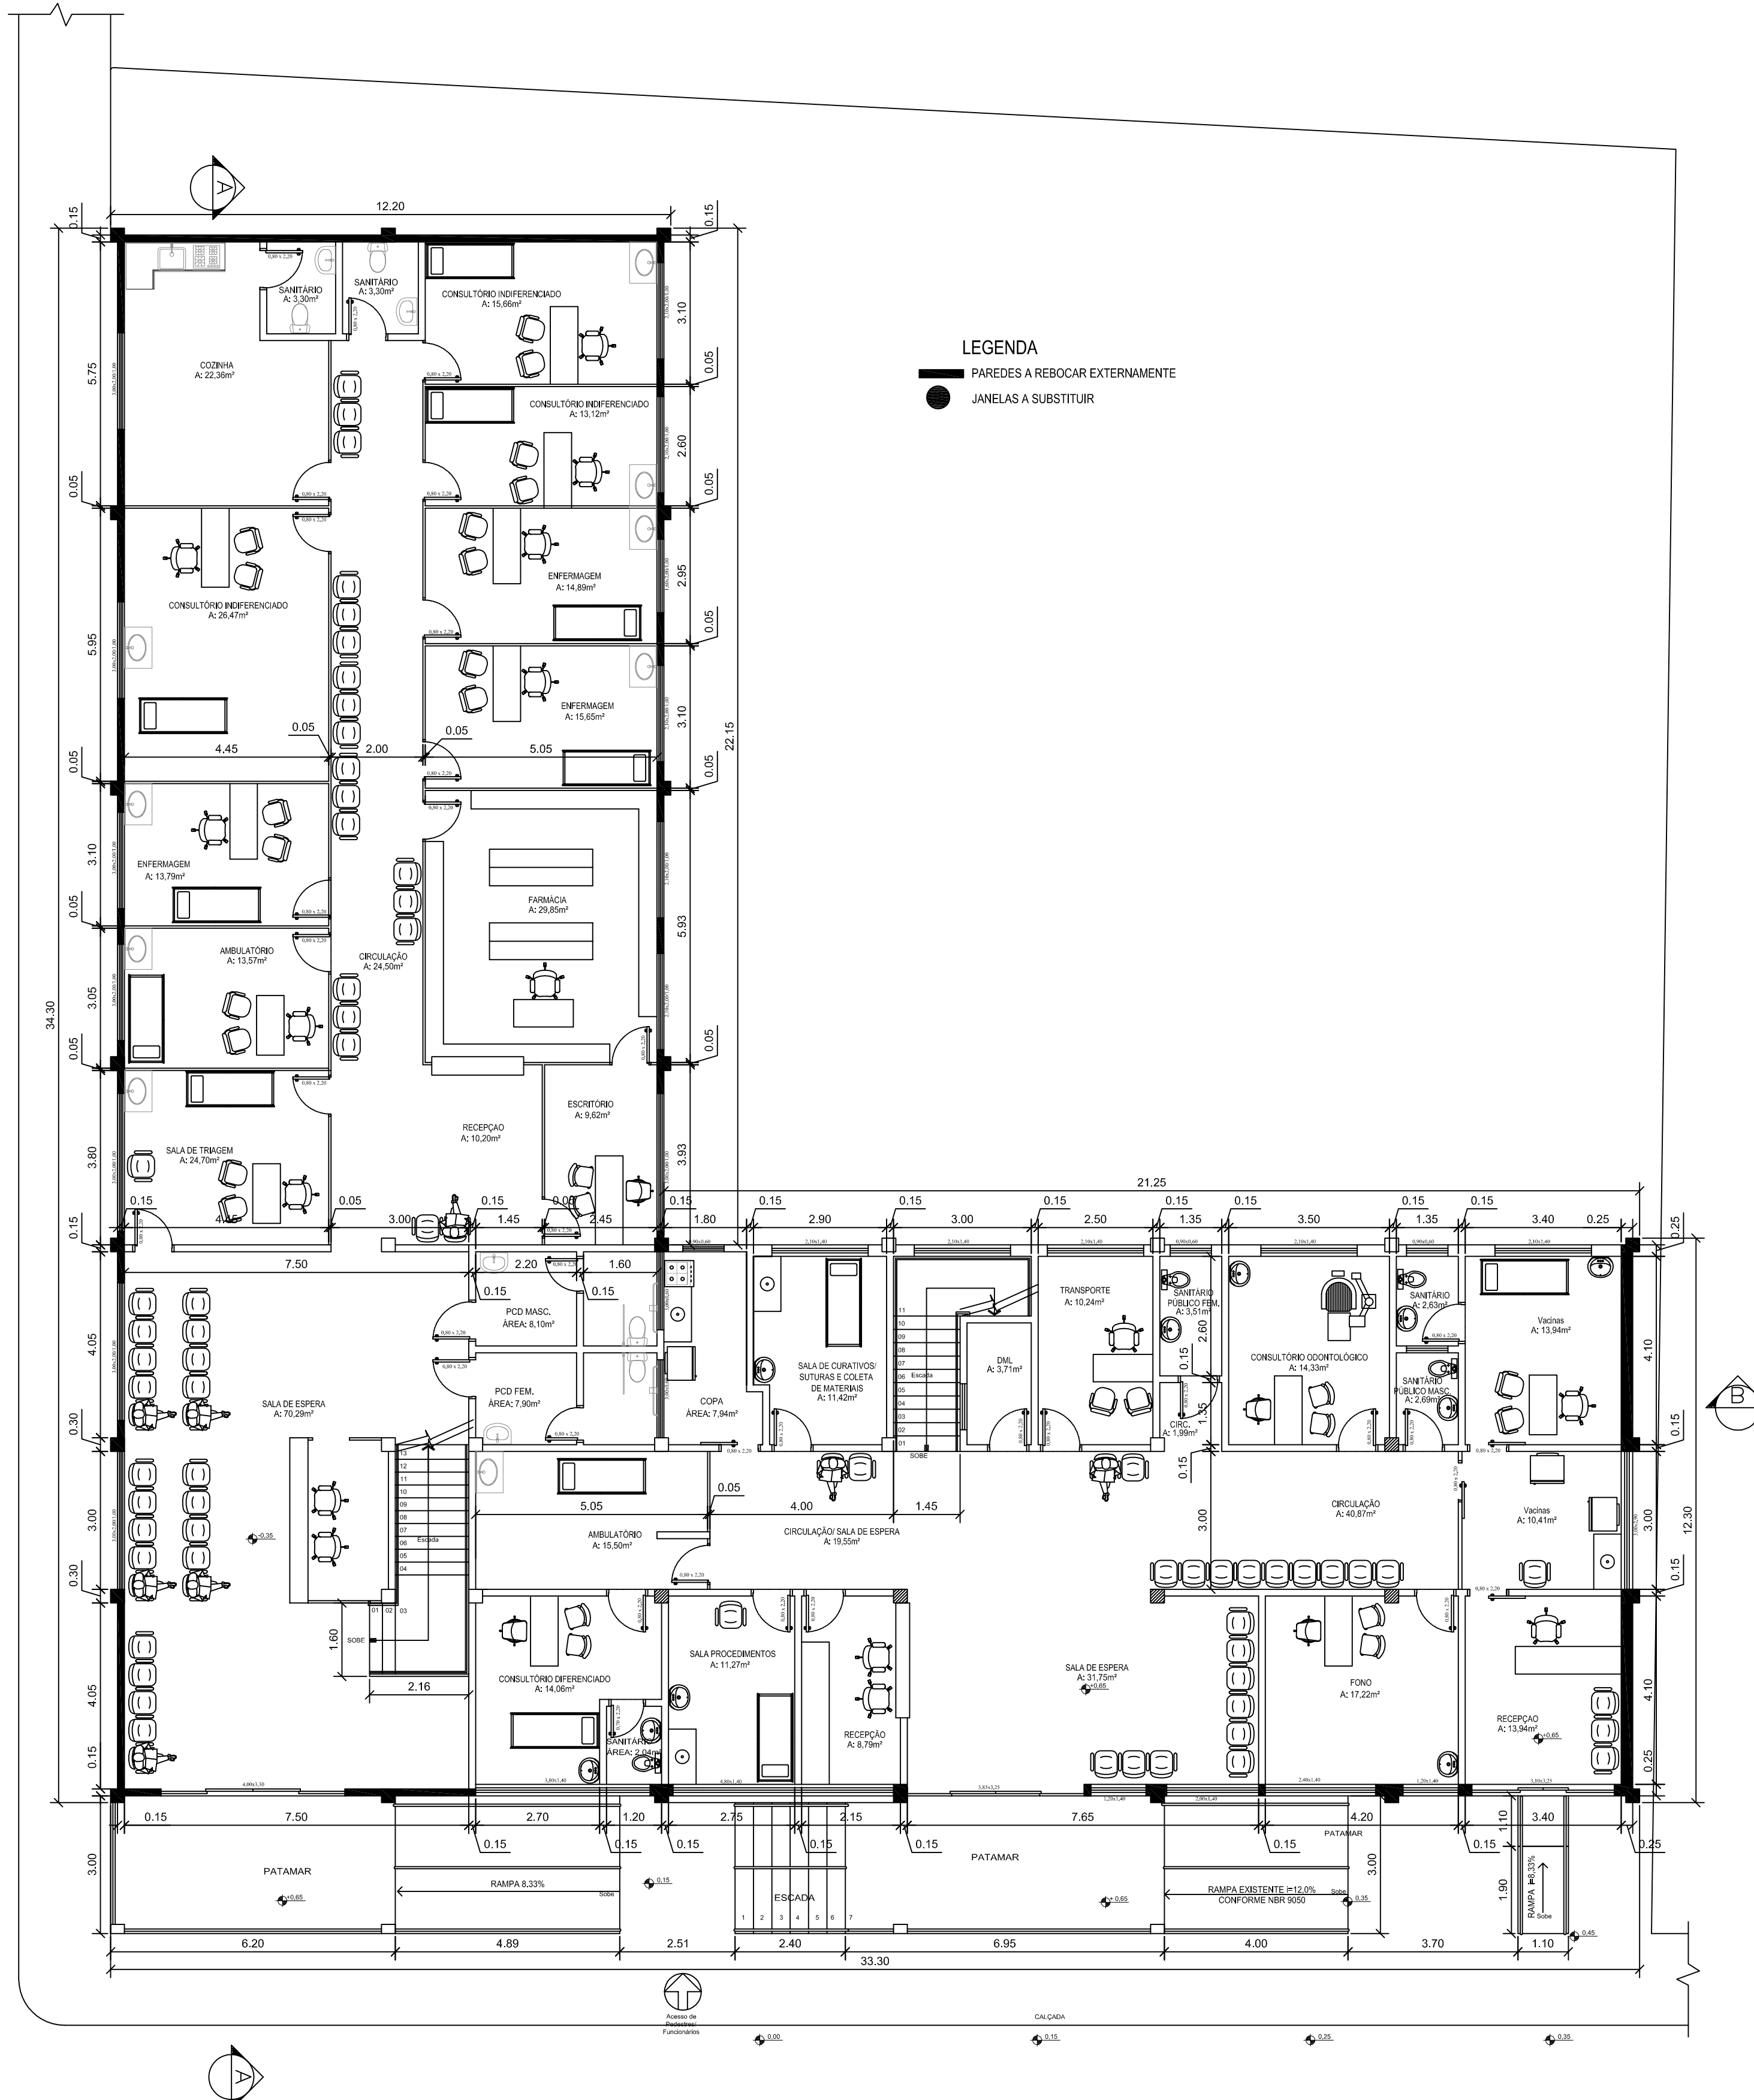

03 PLANTA BAIXA PAV TÉRREO

ESCALA: 1/100

Á: 657,80m2

PREFEITURA MUNICIPAL DE PLANALTO/RS

APROVADO

10/03/2026
DATA

ALEXSANDRA TOMASI
ARQUITETA E URBANISTA CAU A 56507-5
CPF 010.545.230-02

OBRA:	REFORMA - POSTO DE SAÚDE	Responsável Técnico:	LUIZ HENRIQUE GNOATTO Eng. Civil CREA/SC 139755-6
DESCRIÇÃO:	PLANTA BAIXA PAVTO. TÉRREO - DESCARGA	Proprietário:	PREFEITURA MUNICIPAL DE PLANALTO CNPJ:87.612.891/0001-15
ENDEREÇO DA OBRA:	Avenida Presidente Vargas 19 - Bairro Centro - Planalto - RS	ÁREA:	1.711,60m²
DATA:	FEV/2026	ESCALA:	1/100
DESENHO Nº:	03		



LEGENDA

PAREDES A REBOCAR EXTERNAMENTE
JANELAS A SUBSTITUIR

PLANTA BAIXA 3º PAV.

ESCALA: 1/100
Â: 396,00m²

PREFEITURA MUNICIPAL DE PLANALTO/RS
APROVADO

10/03/2026
DATA

ALEXSANDRA TOMASI
ARQUITETA E URBANISTA CAU A 56507-5
CPF 010.545.230-02

OBRA: REFORMA - POSTO DE SAÚDE

PLANTA BAIXA 3º PAVTO.

ENDEREÇO DA OBRA:
Avenida Presidente Vargas 19
- Bairro Centro - Planalto - RS

ÁREA:
1.711,60m²


ESCALA: 1/100

DATA: FEV/2026


DESENHO Nº: 04

Responsável Técnico:
LUIZ HENRIQUE GNOATTO
Eng. Civil CREA/SC 139755-6

Proprietário:
PREFEITURA MUNICIPAL DE PLANALTO
CNPJ:87.612.891/0001-15

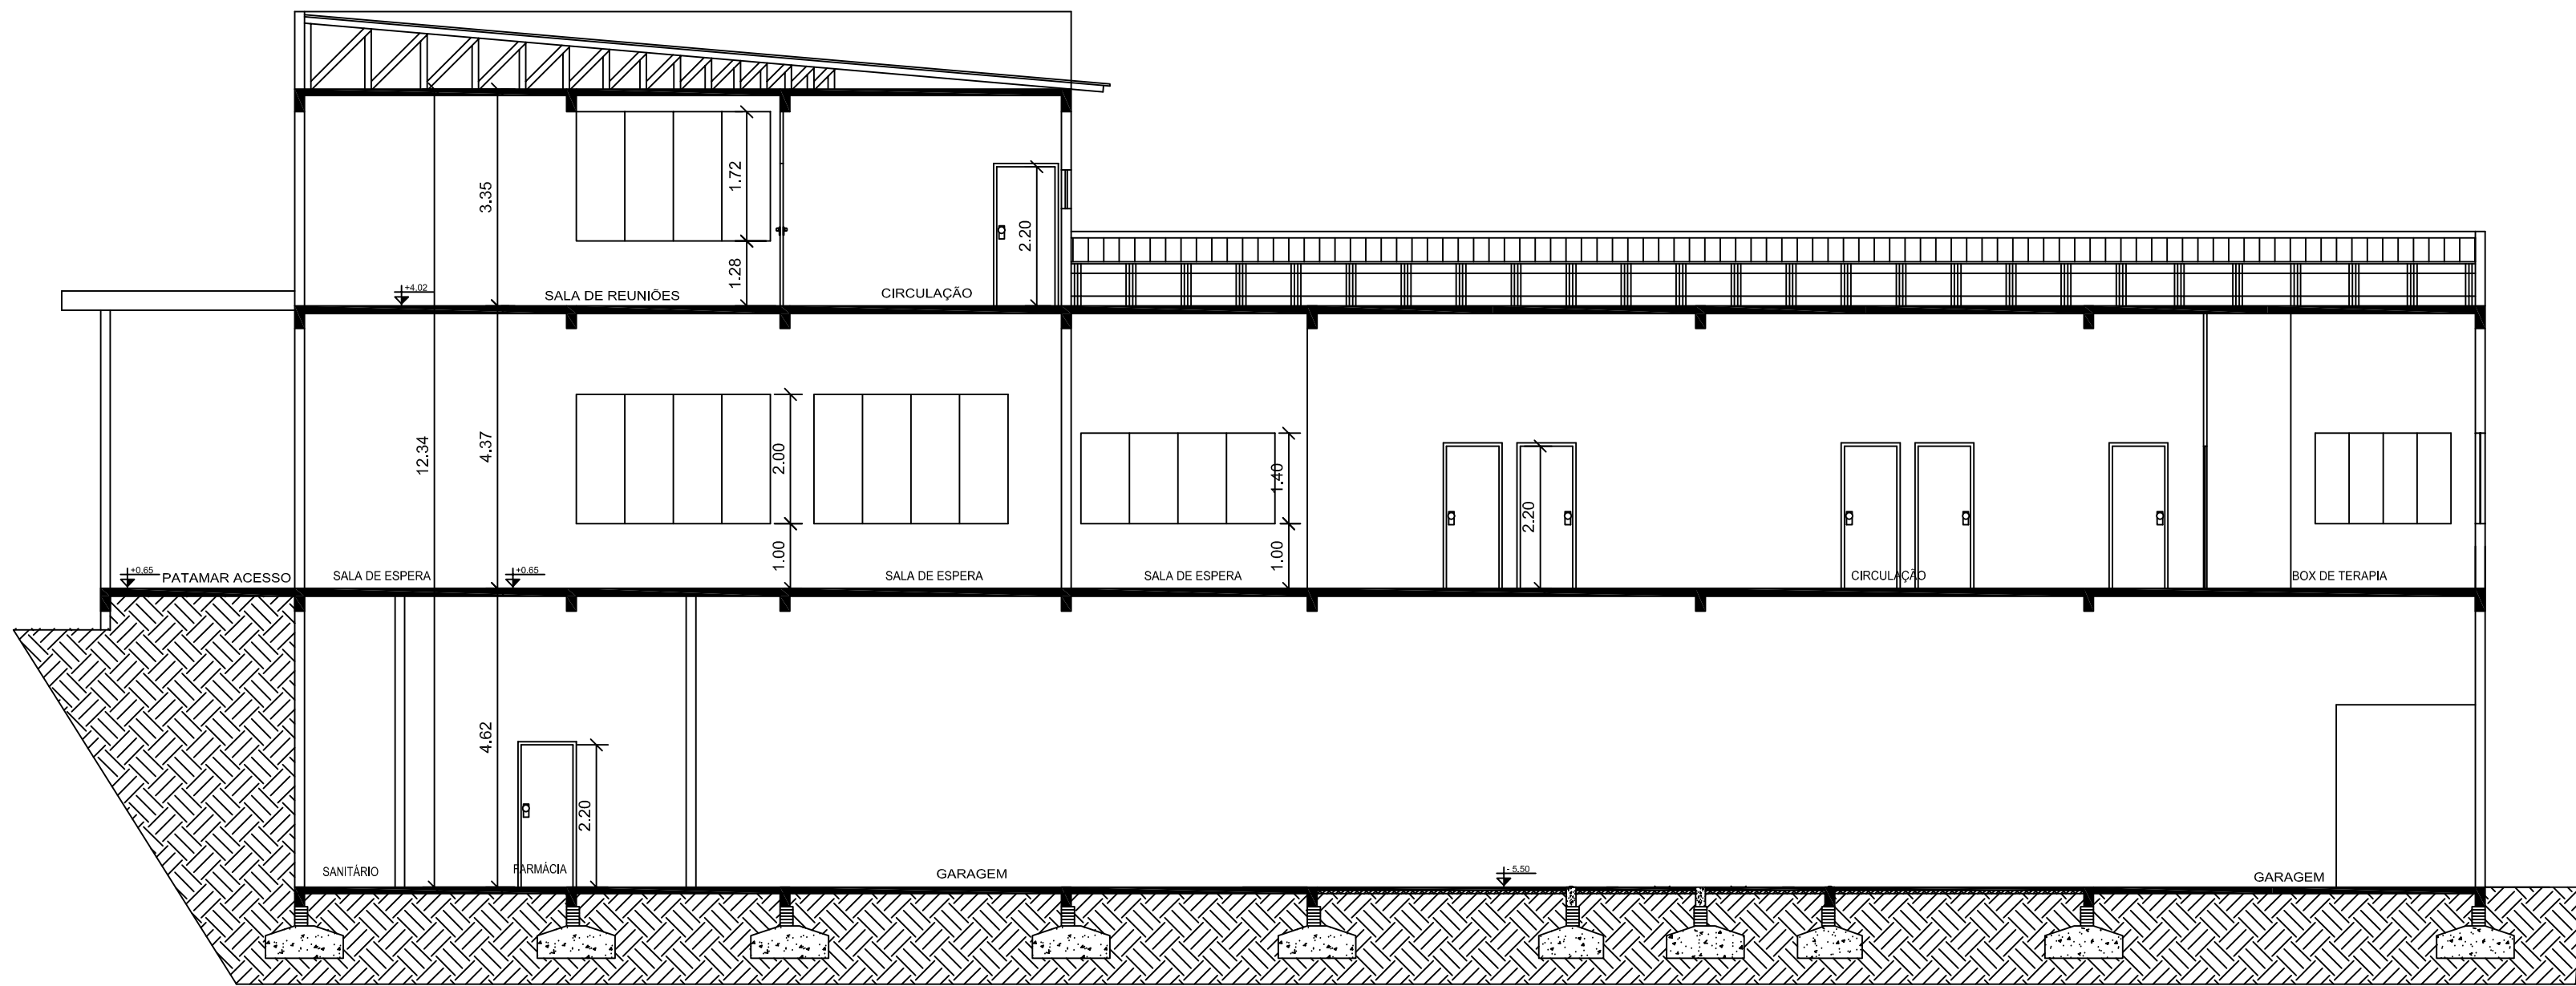

05 CORTE A-A

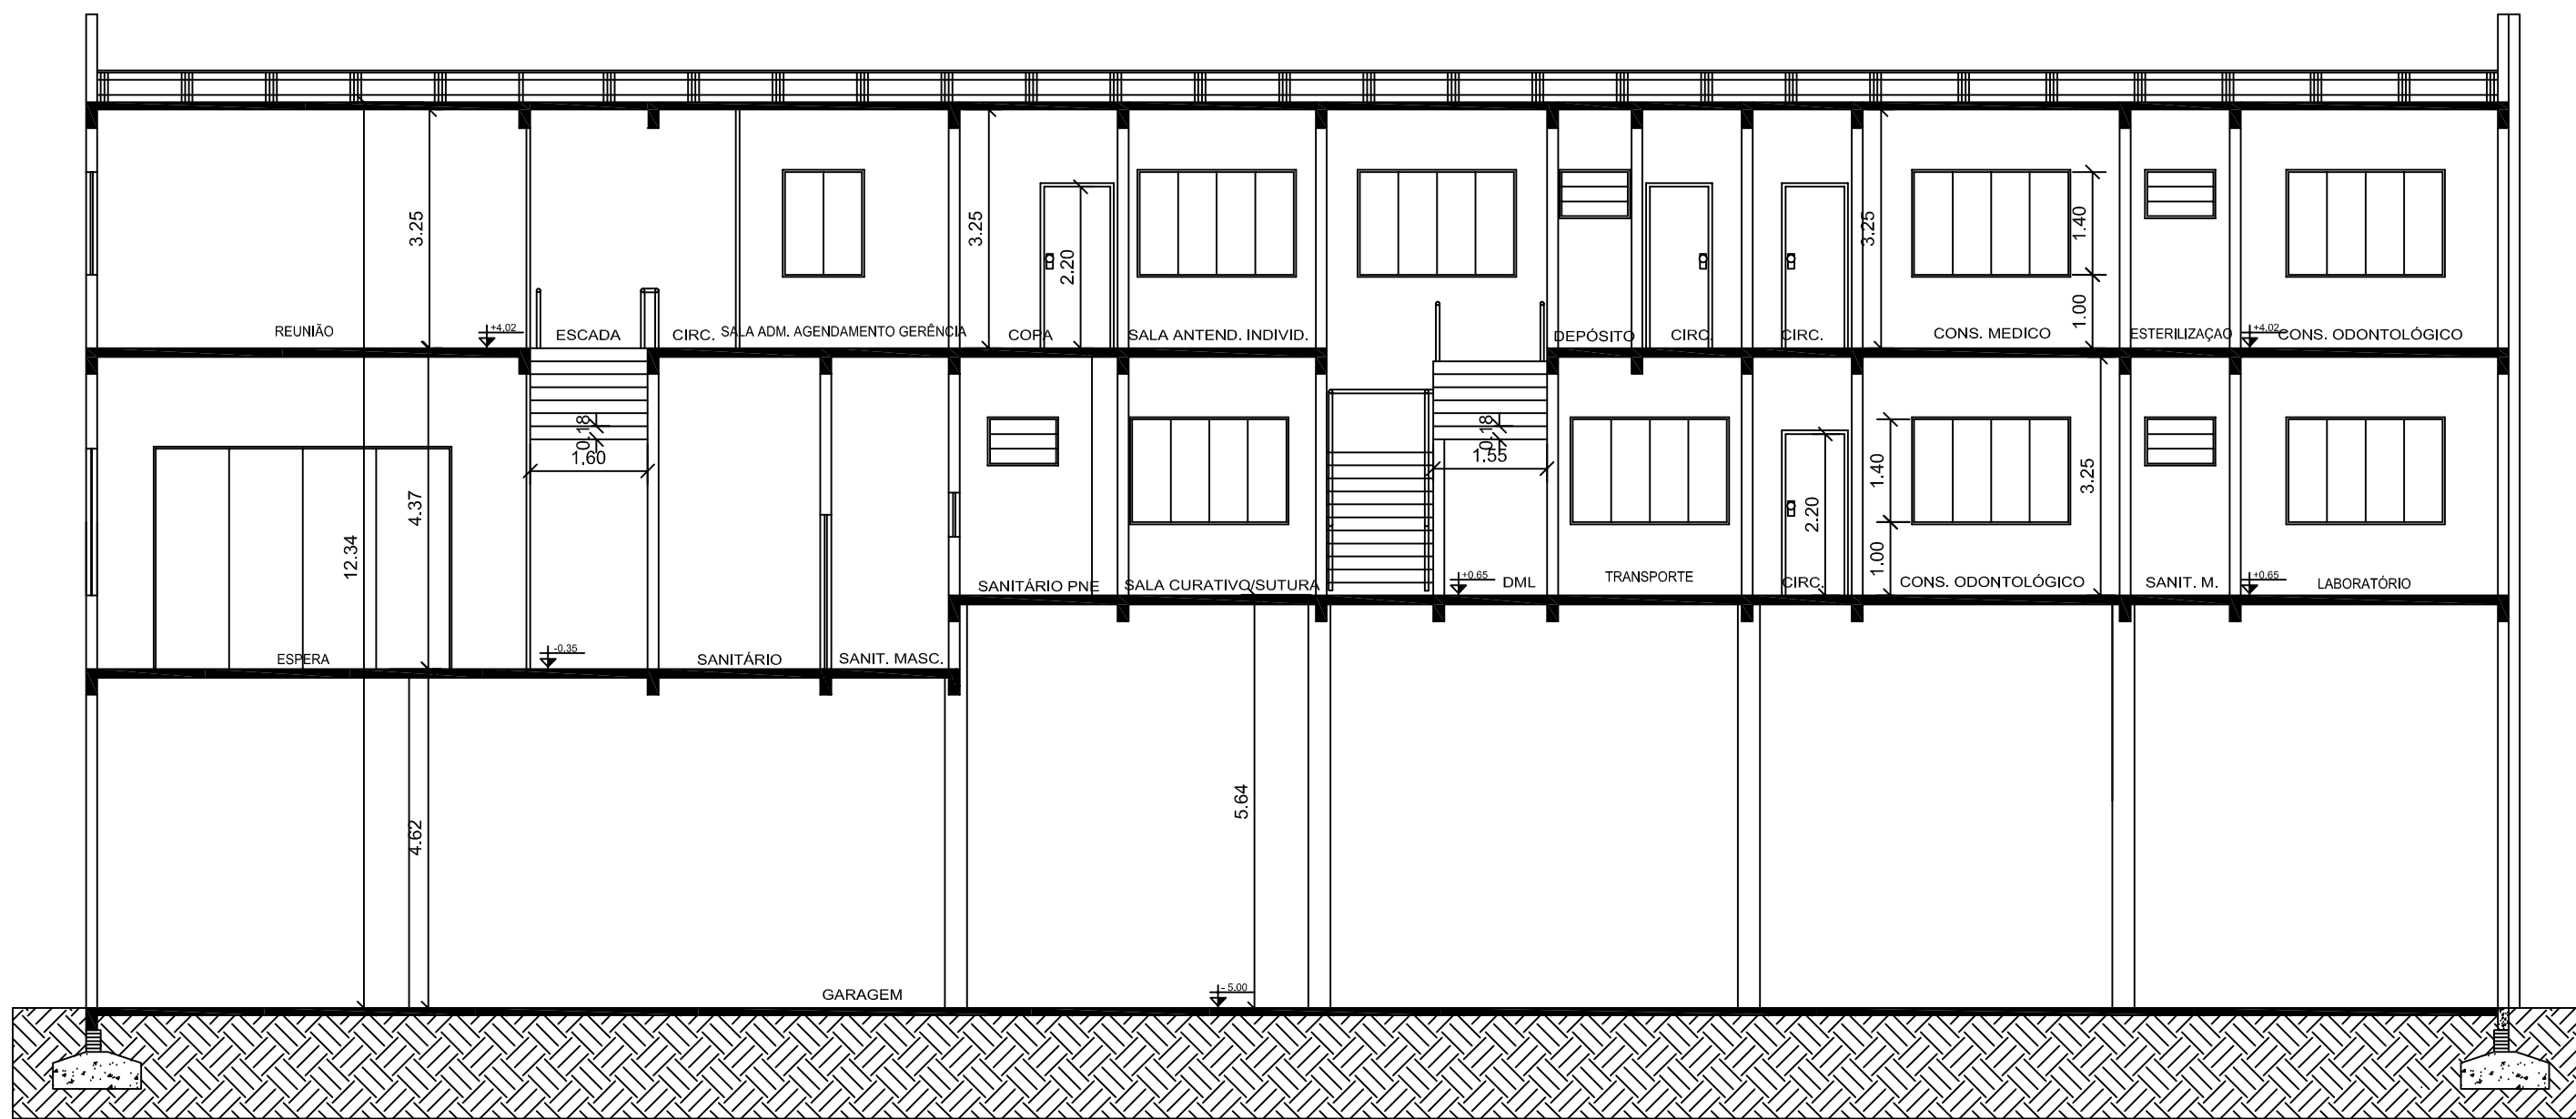

06 CORTE B-B

PREFEITURA MUNICIPAL DE PLANALTO/RS
APROVADO

10/03/2026
DATA

ALEXSANDRA TOMASI
ARQUITETA E URBANISTA CAU A 56507-5
CPF 010.545.230-02

OBRAS:
REFORMA - POSTO DE SAÚDE

DESCRIÇÃO:
CORTE A-A/B-B

ENDEREÇO DA OBRA:
Avenida Presidente Vargas 19
- Bairro Centro - Planalto - RS

ÁREA:
1.711,60m²


ESCALA:
1/100

DATA:
FEV/2026


DESENHO Nº:
05

Responsável Técnico:
LUIZ HENRIQUE GNOATTO
Eng. Civil CREA/SC 139755-6

Proprietário:
PREFEITURA MUNICIPAL DE PLANALTO
CNPJ:87.612.891/0001-15

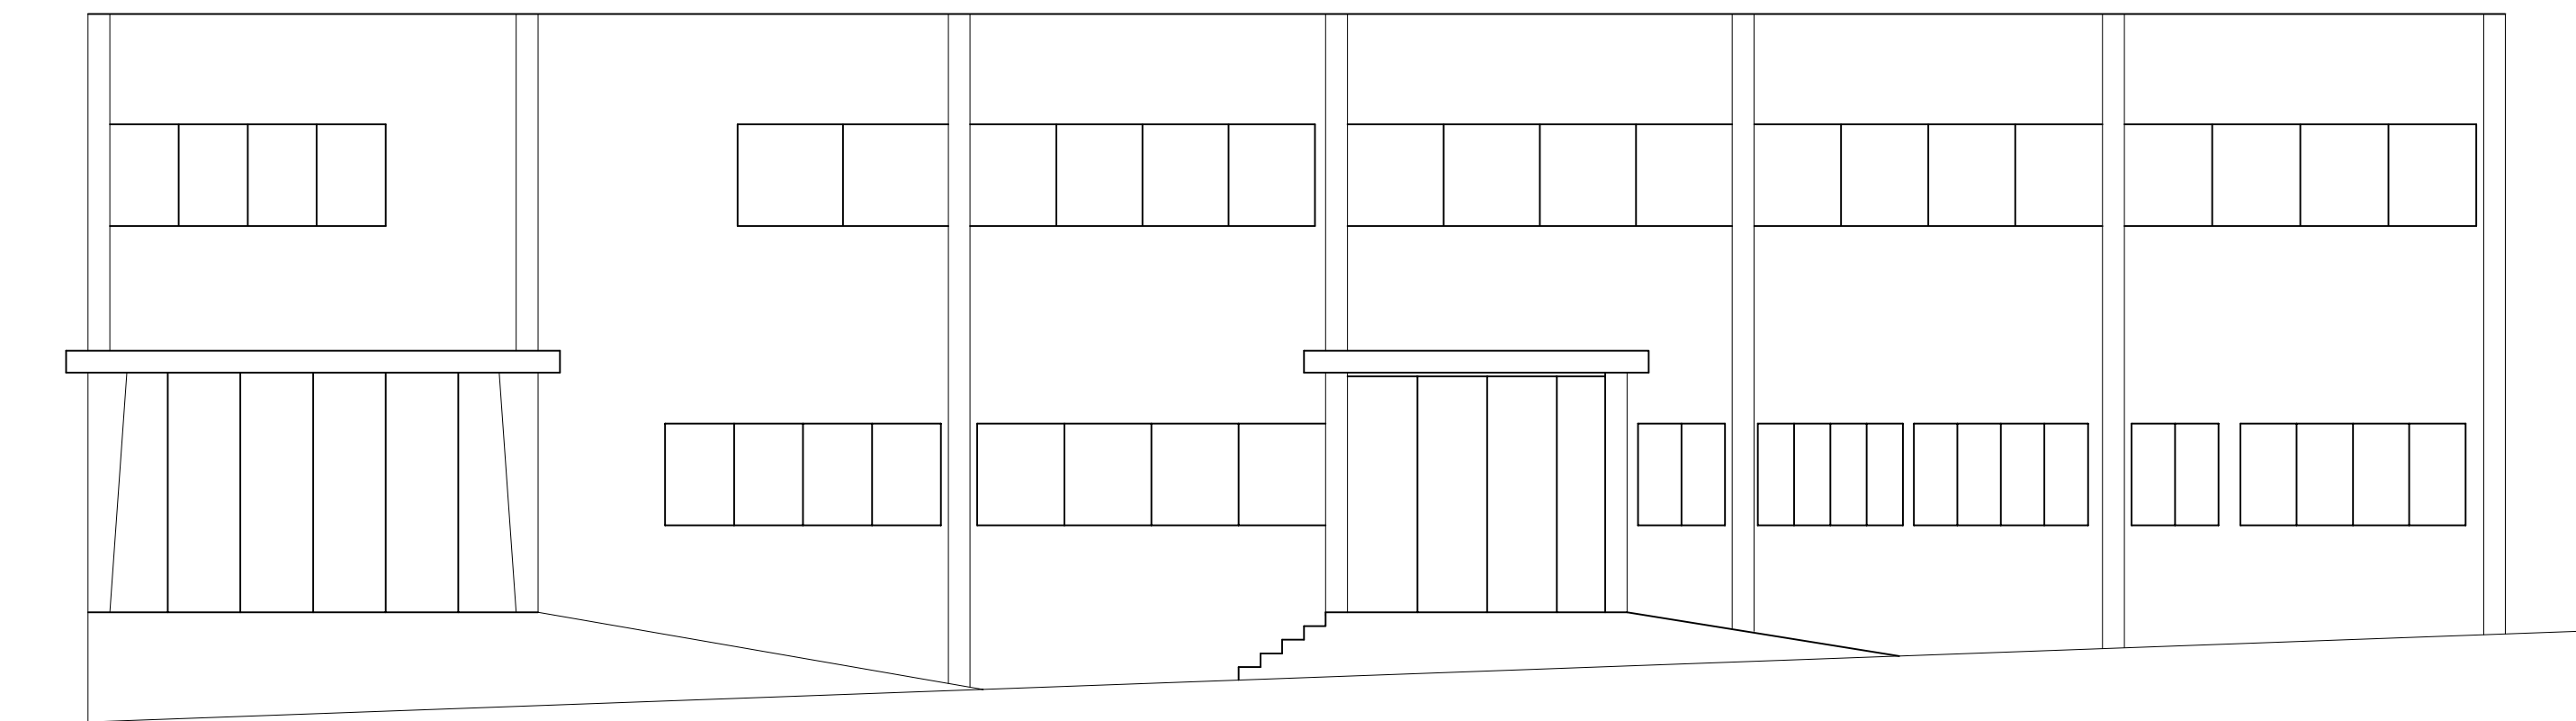

07 FACHADA PRINCIPAL – AV. PRESIDENTE VARGAS

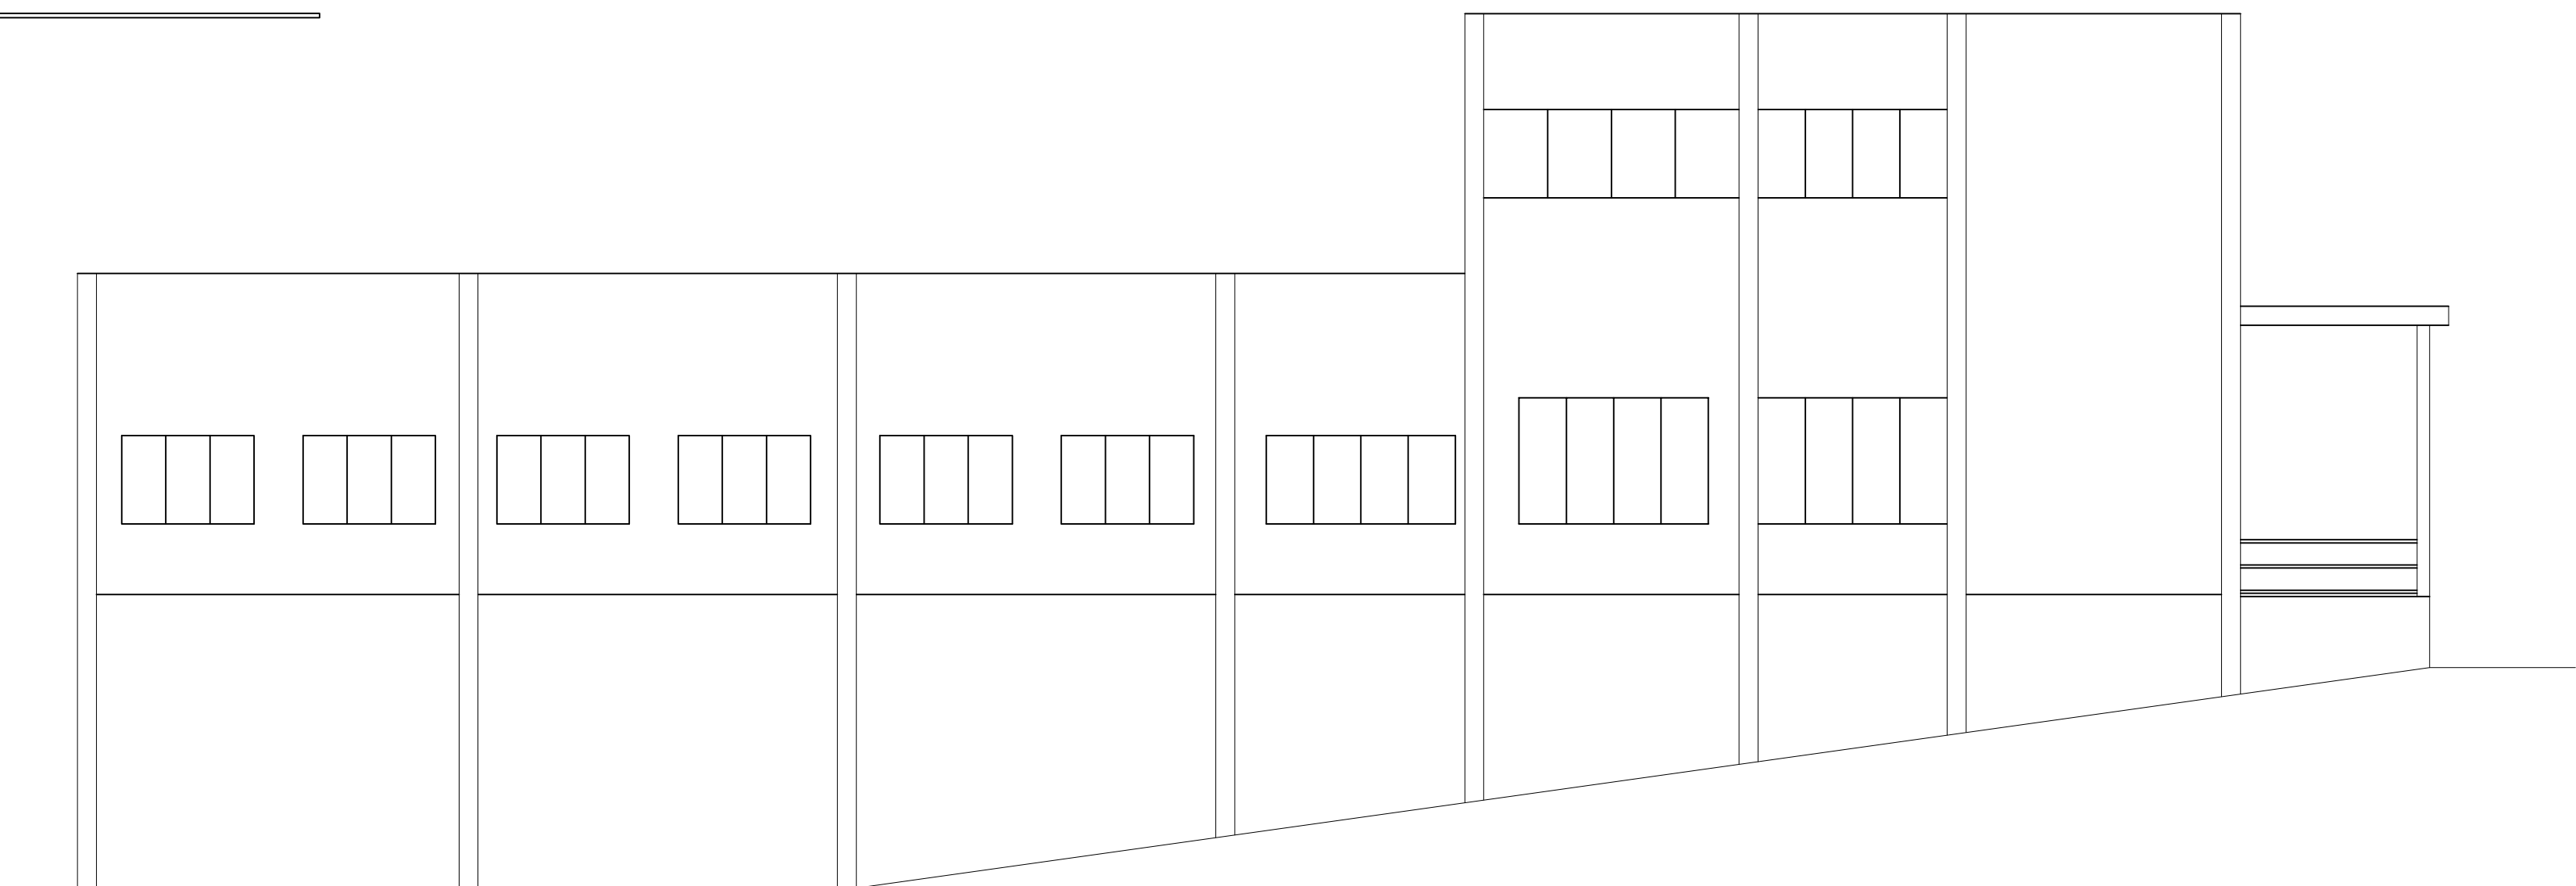

08 FACHADA LATERAL ESQUERDA – RUA CEL. APARÍCIO BORGES

PREFEITURA MUNICIPAL DE PLANALTO/RS

APROVADO

10/03/2026

DATA

ALEXSANDRA TOMASI

ARQUITETA E URBANISTA CAU A 56507-5

CPF 010.545.230-02

OBRAS:

REFORMA - POSTO DE SAÚDE

DESCRIÇÃO:

FACHADAS

ENDEREÇO DA OBRA:

Avenida Presidente Vargas 19

- Bairro Centro - Planalto - RS

ÁREA:

1.711,60m²

ESCALA:

1/100

DATA:

FEV/2026

DESENHO Nº:

06

Responsável Técnico:

LUIZ HENRIQUE GNOATTO

Eng. Civil CREA/SC 139755-6

Proprietário:

PREFEITURA MUNICIPAL DE PLANALTO

CNPJ:87.612.891/0001-15