



01 Planta Baixa
escala 1:75

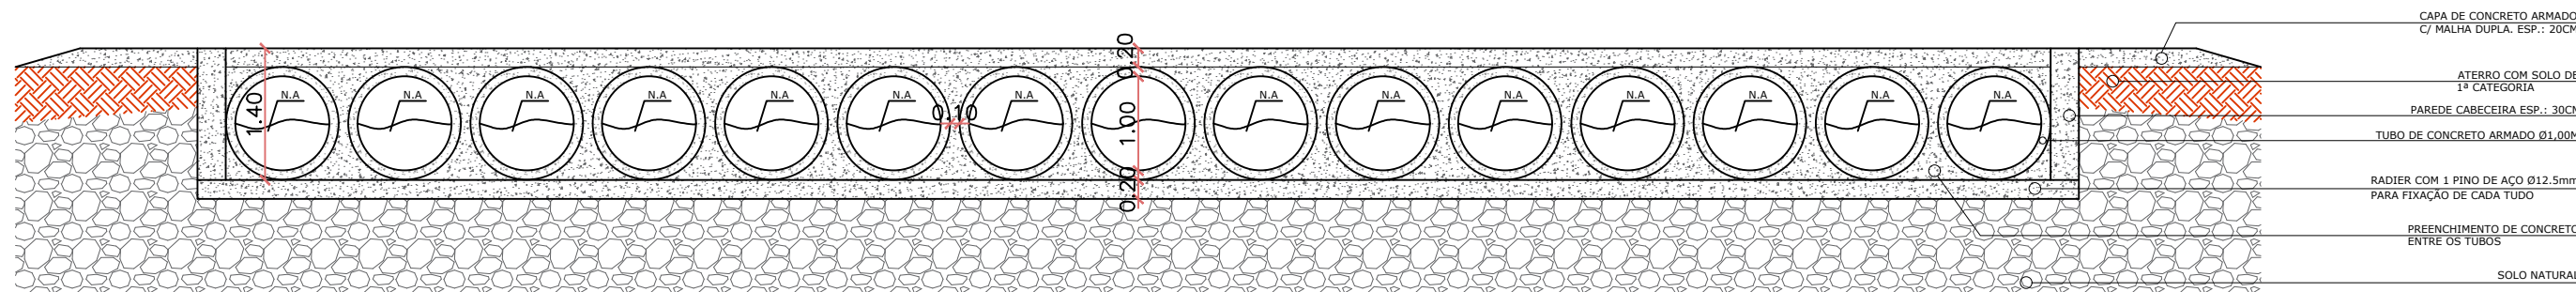

02 Corte AA'
escala 1:75

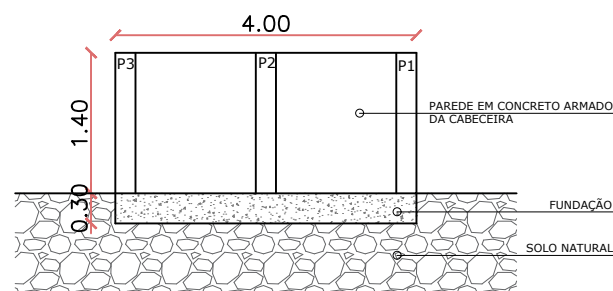

03 Vista 02
escala 1:75



OBRA:
PONTILHÃO L^a SETE SETEMBRO

DESCRIÇÃO:
PLANTA BAIXA E CORTE

ENDEREÇO DA OBRA:
L^a SETE DE SETEMBRO, INTERIOR, PLANALTO/RS

ESCALA:
INDICADA

DATA:
MAR/2024

DESENHO Nº:
01/02

Responsável Técnico:
LUIZ H. GNOATTO
Eng. Civil CREA/SC 139755-6

Proprietário:
PREFEITURA MUNICIPAL DE PLANALTO
CNPJ: 87.612.891/0001-15