



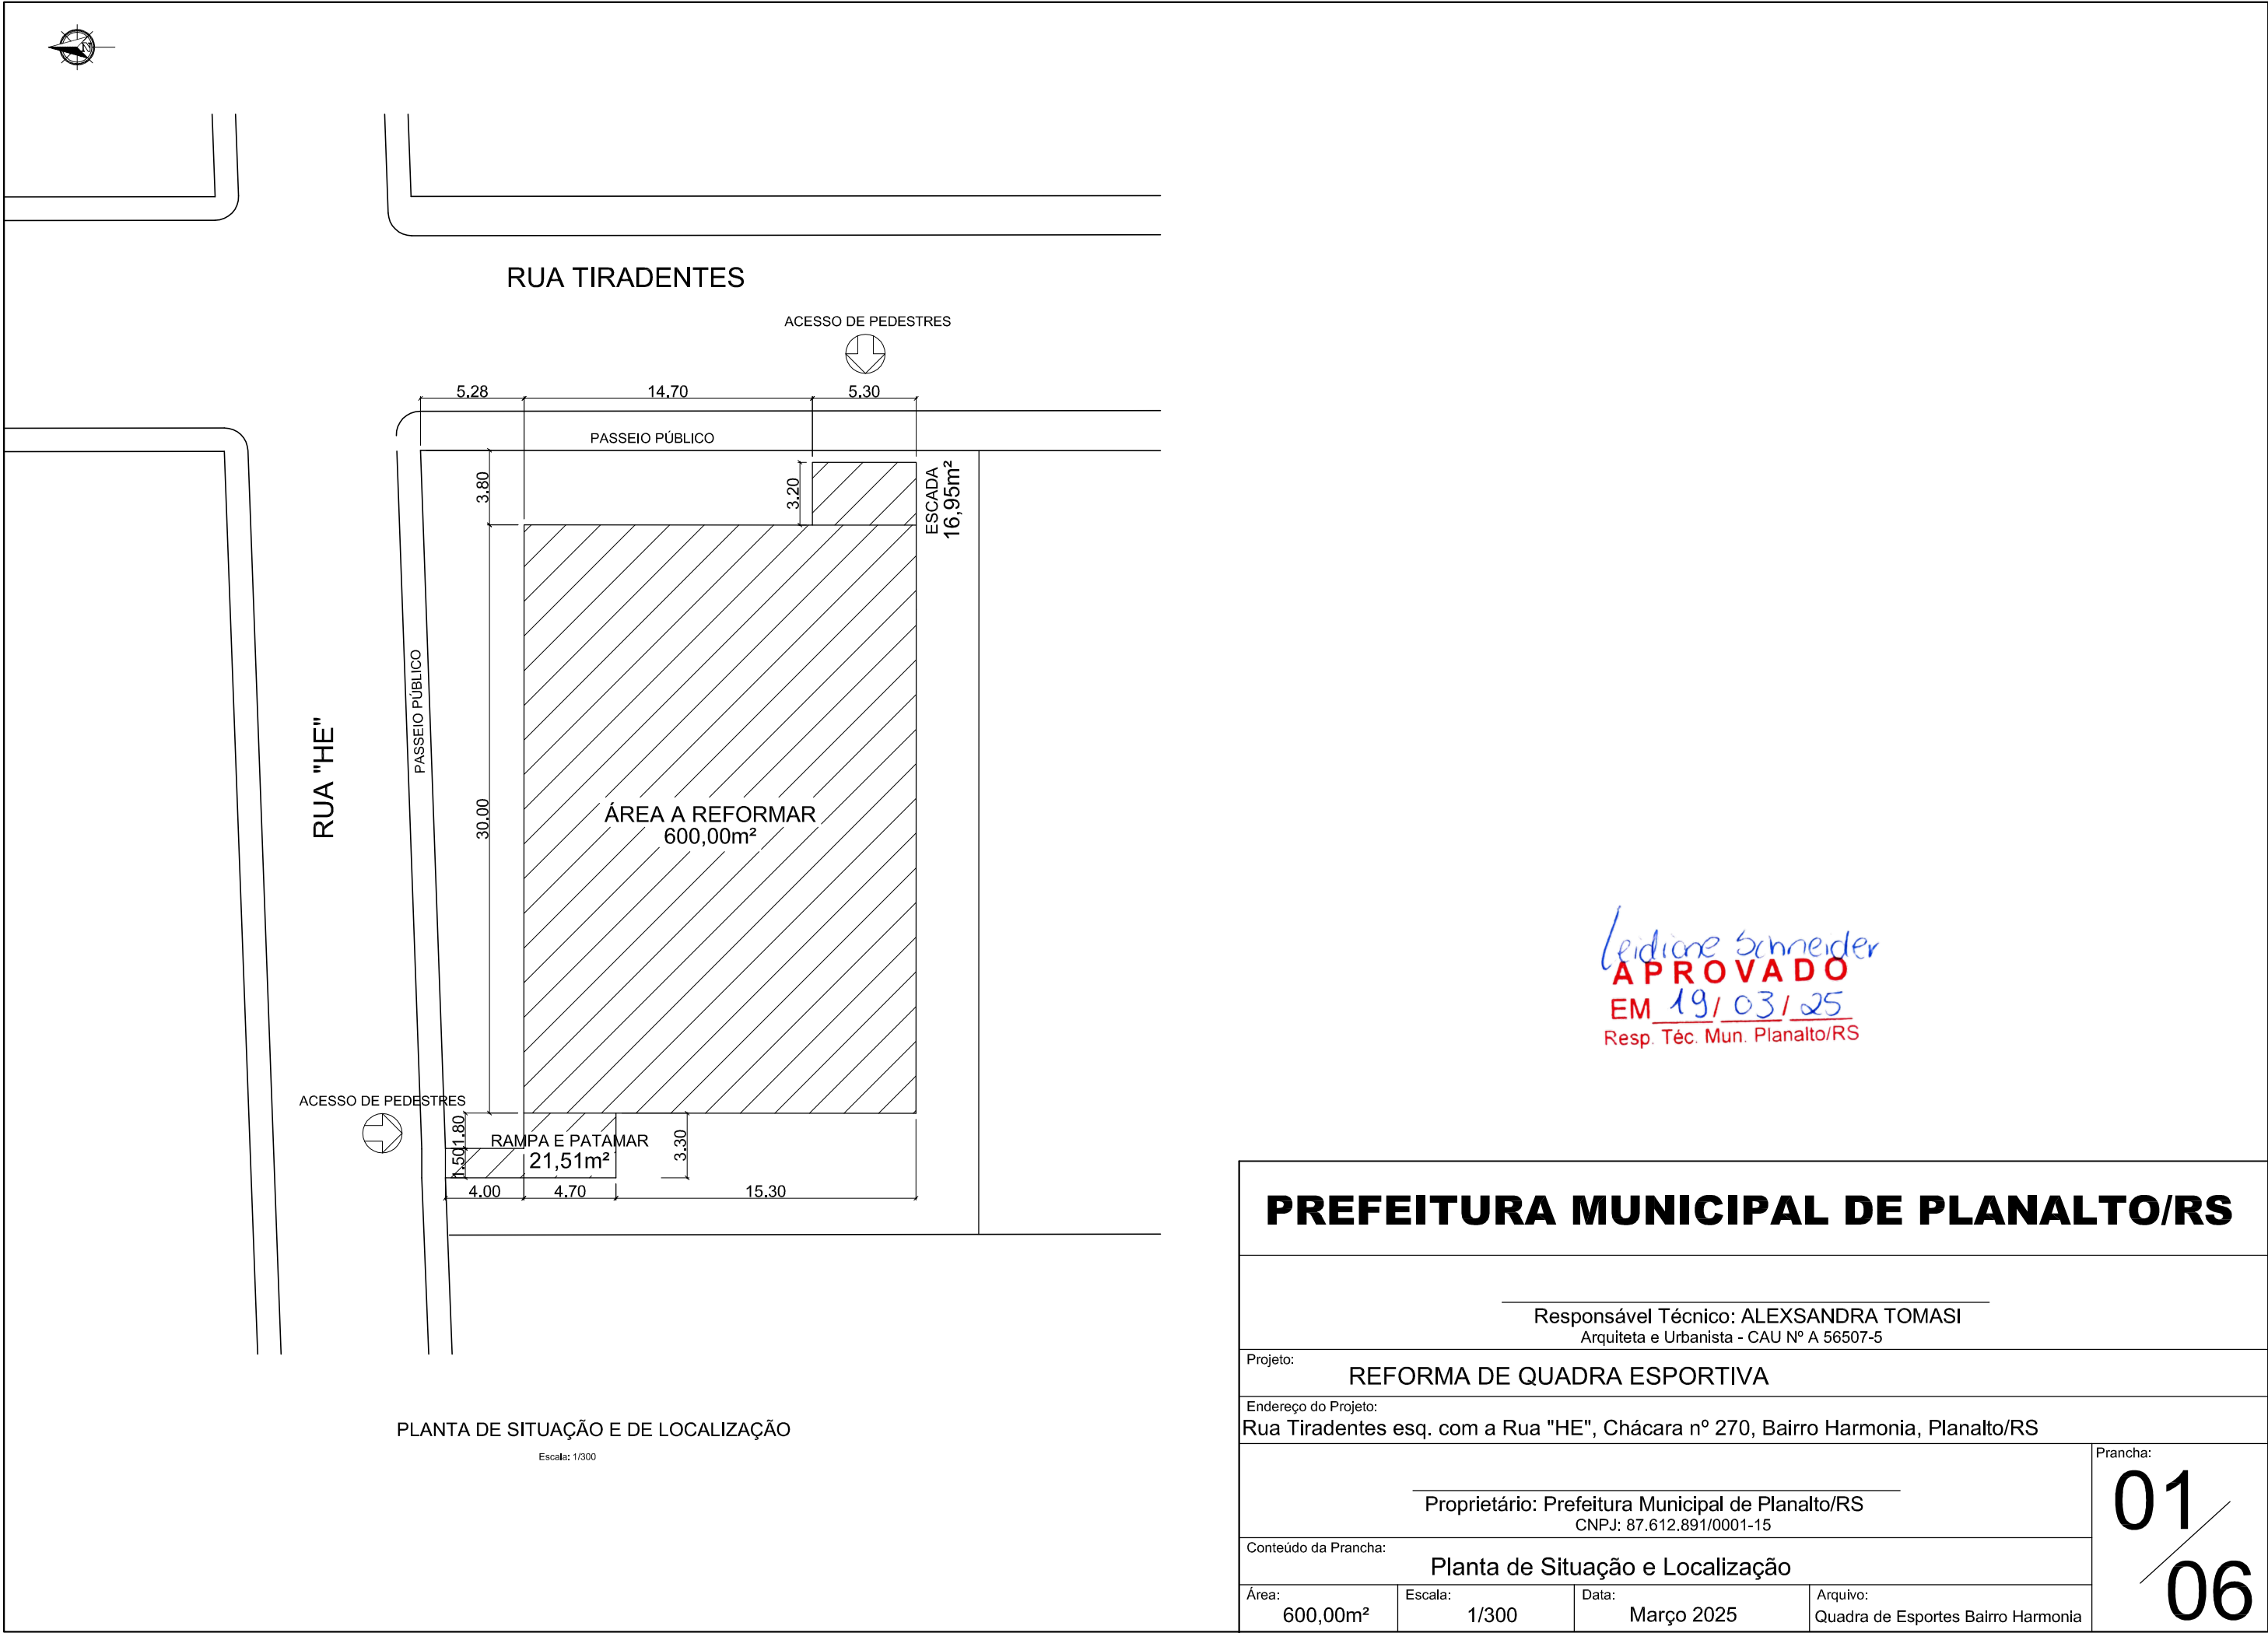

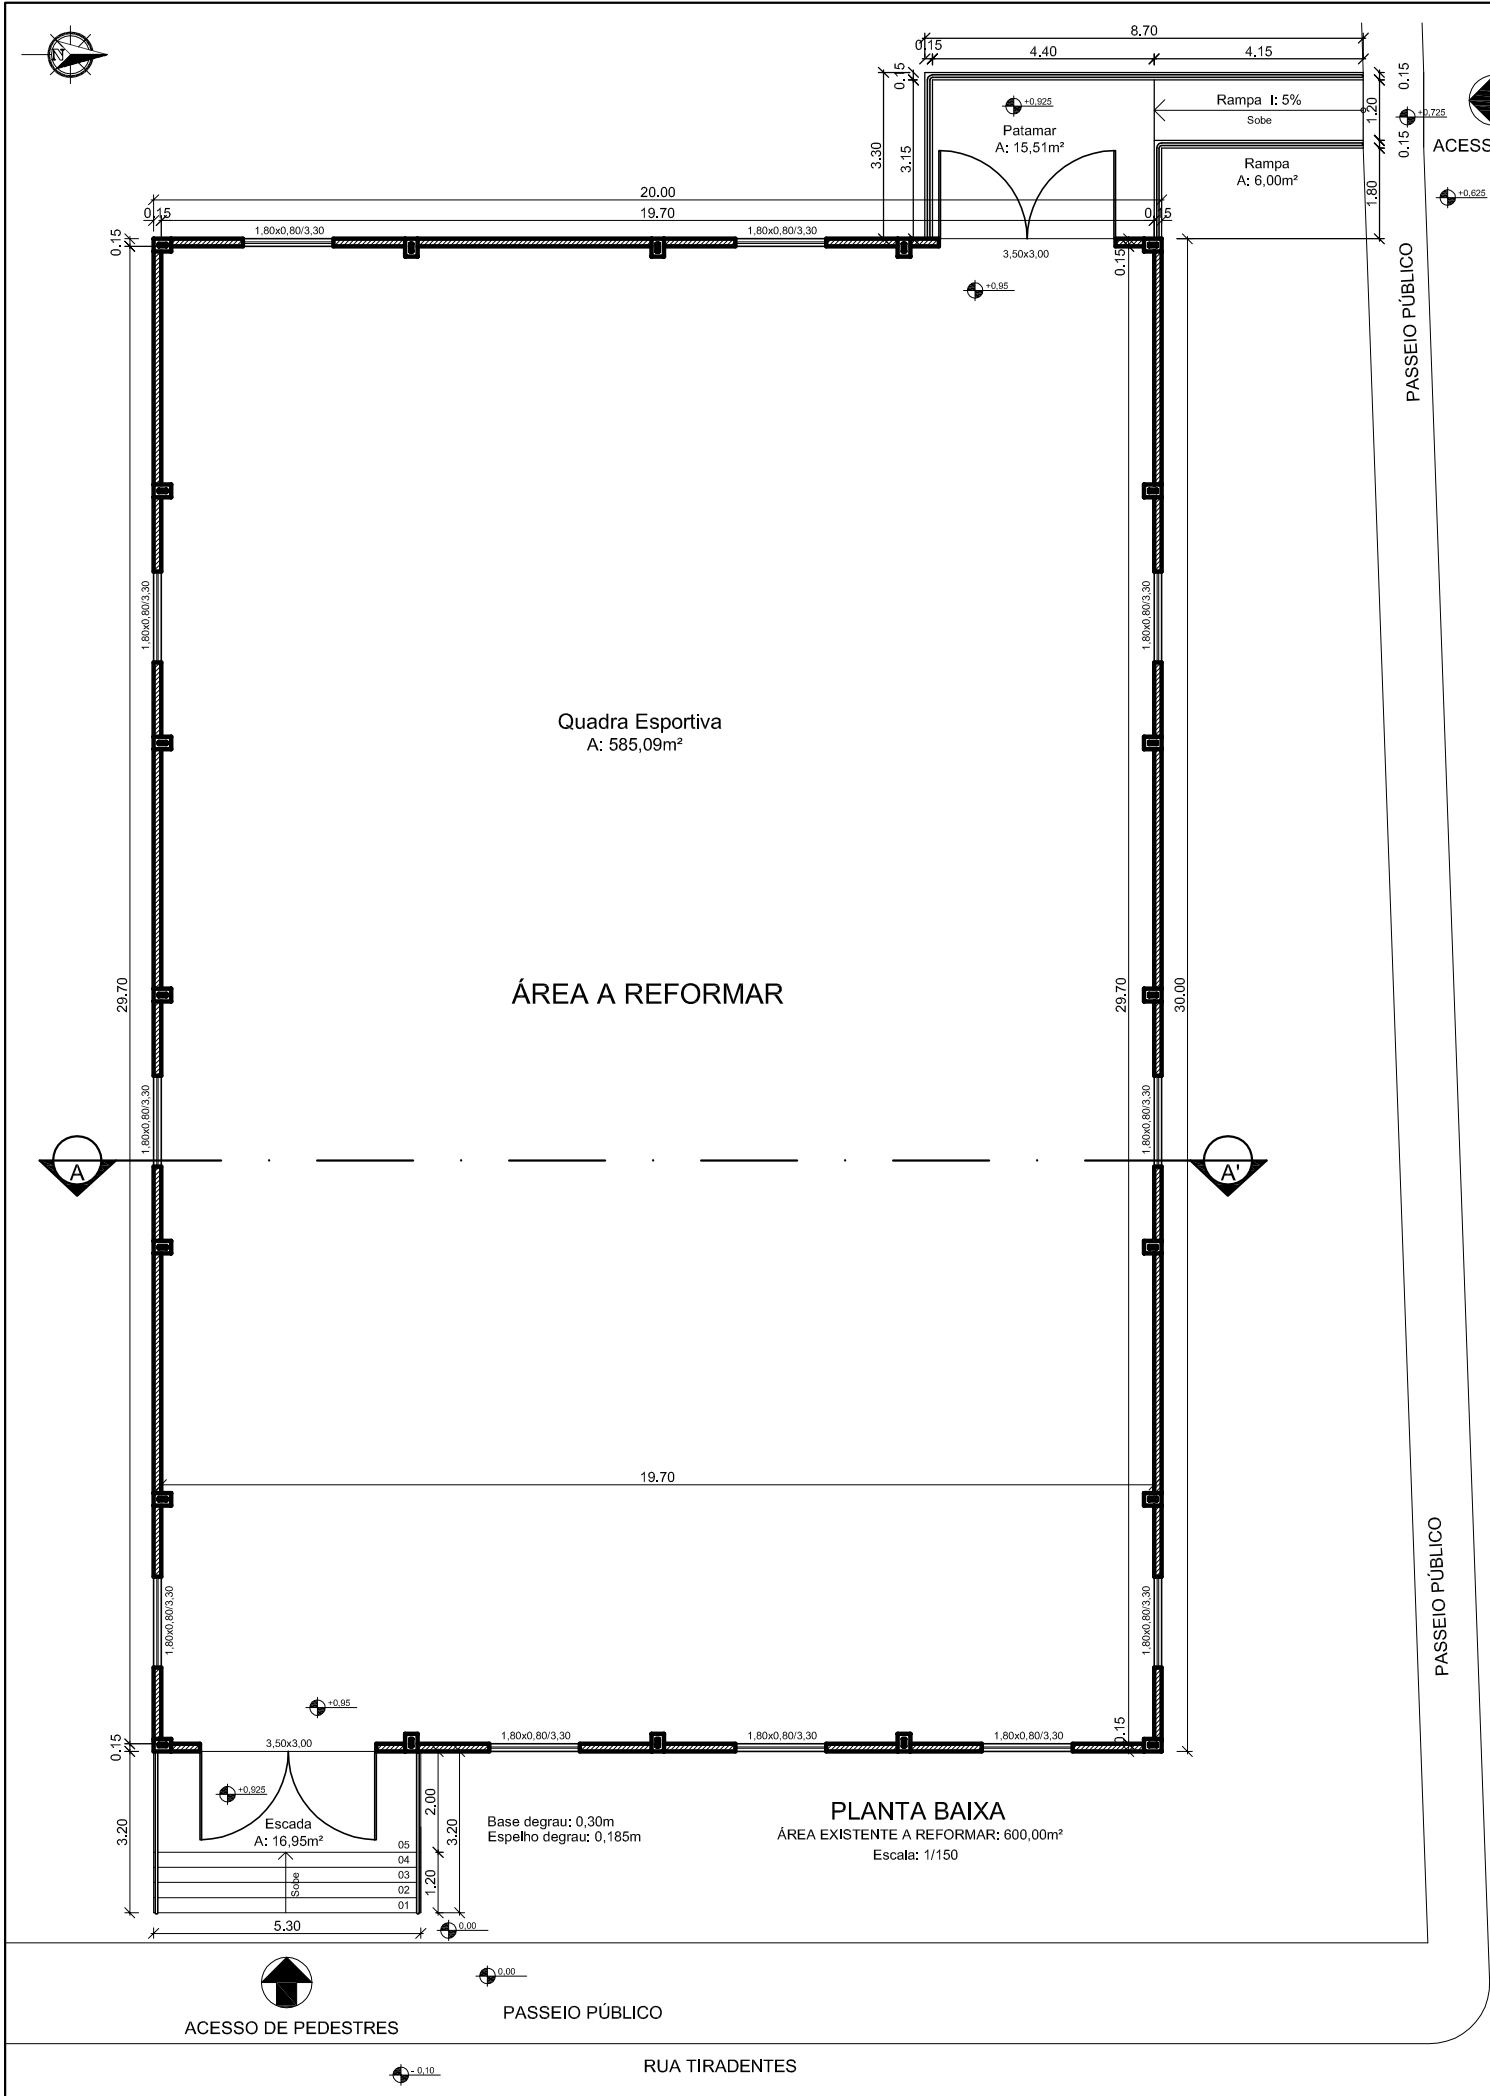

ACESSO DE PEDESTRES

LEGENDA

- Área à reformar
- Paredes à construir

Leidiane Schneider
APROVADO
EM 19/03/25
Resp. Téc. Mun. Planalto/RS

PREFEITURA MUNICIPAL DE PLANALTO/RS

Responsável Técnico: ALEXSANDRA TOMASI
Arquiteta e Urbanista - CAU Nº A 56507-5

Projeto: REFORMA DE QUADRA ESPORTIVA

Endereço do Projeto: Rua Tiradentes esq. com a Rua "HE", Chácara nº 270, Bairro Harmonia, Planalto/RS


Proprietário: Prefeitura Municipal de Planalto/RS
CNPJ: 87.612.891/0001-15

Conteúdo da Prancha: Planta Baixa


Área: 600,00m²	Escala: 1/150	Data: Março 2025	Arquivo: Quadra de Esportes Bairro Harmonia
----------------	---------------	------------------	---

Prancha:

02
06


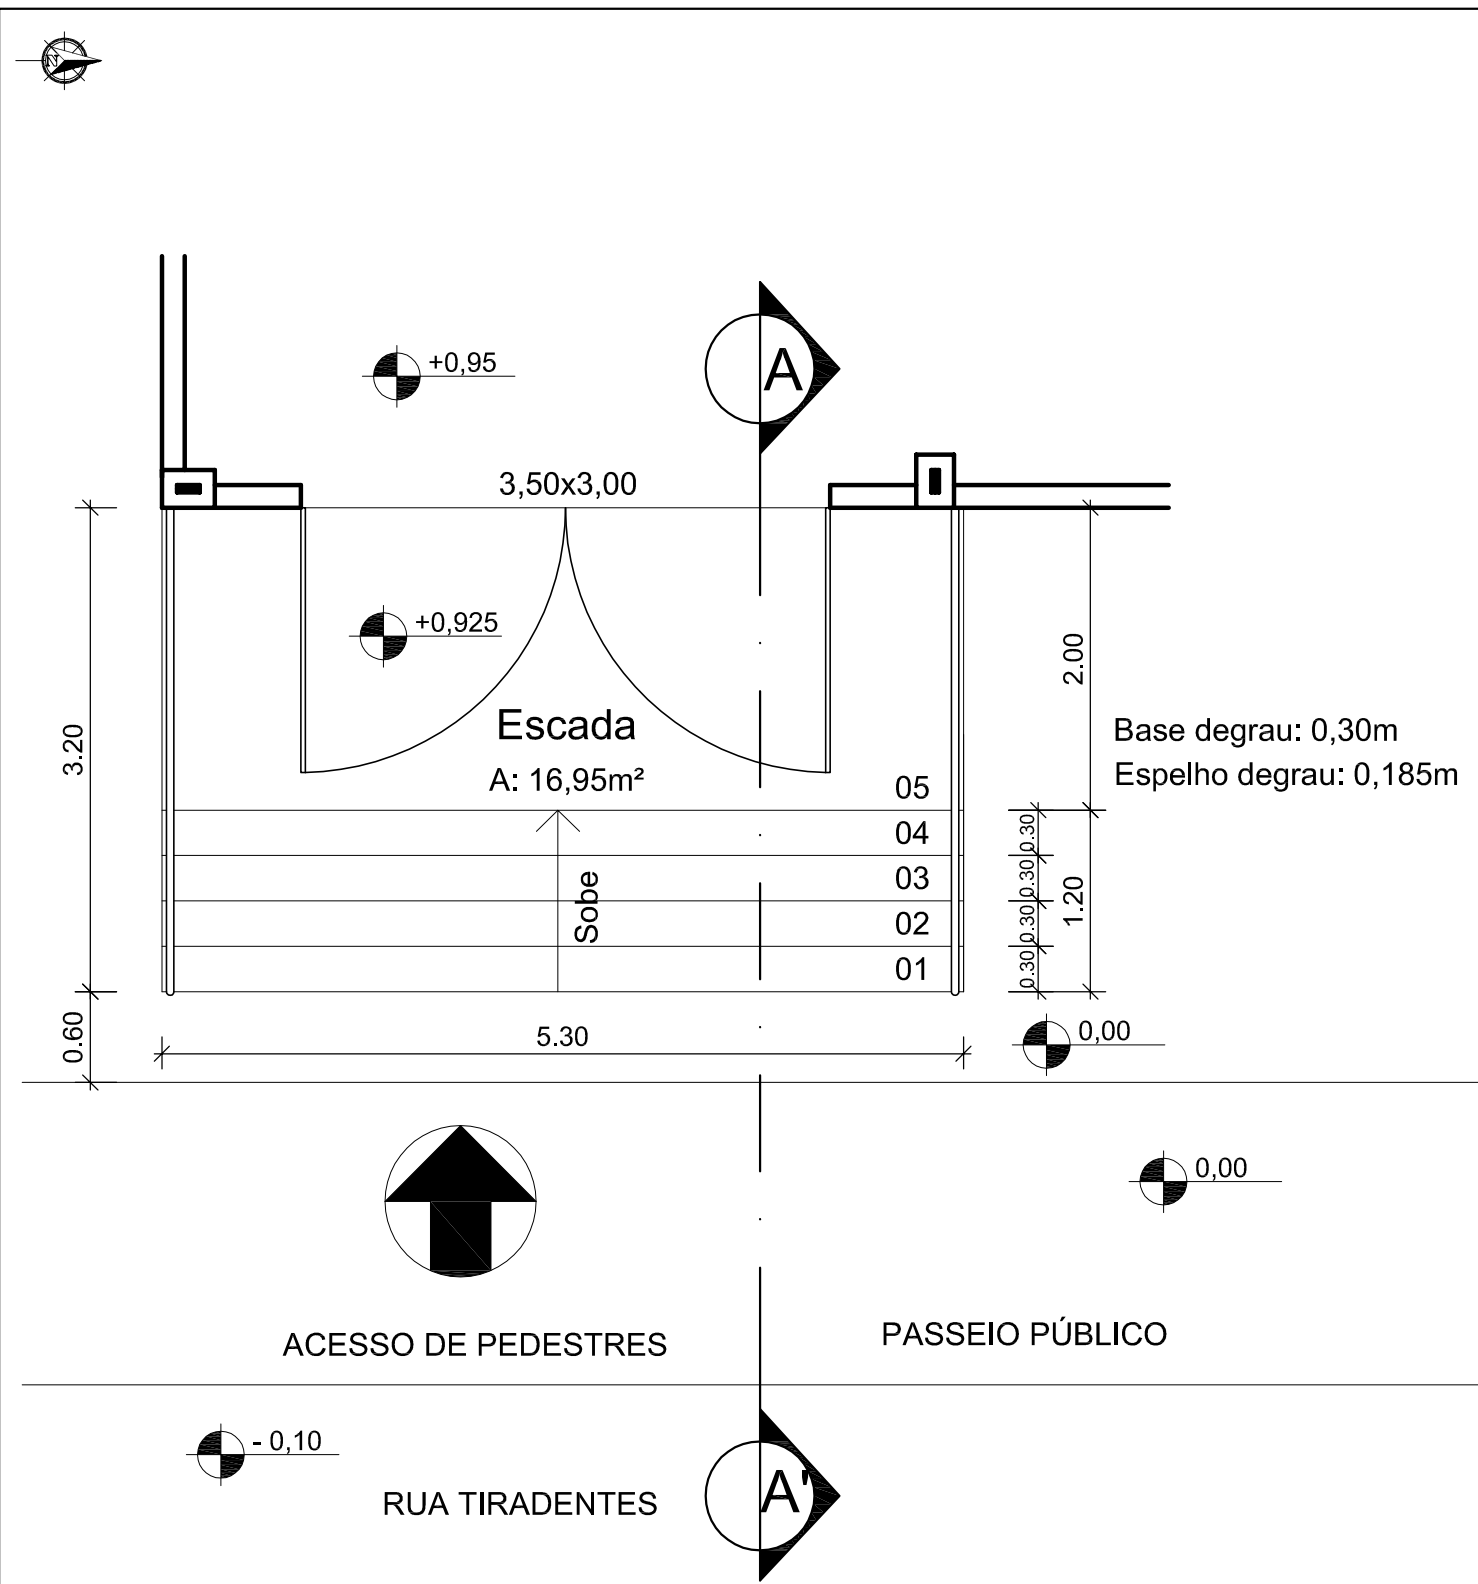


PLANTA BAIXA - DETALHE ESCADA
A: 16,95m²
Escala: 1/50

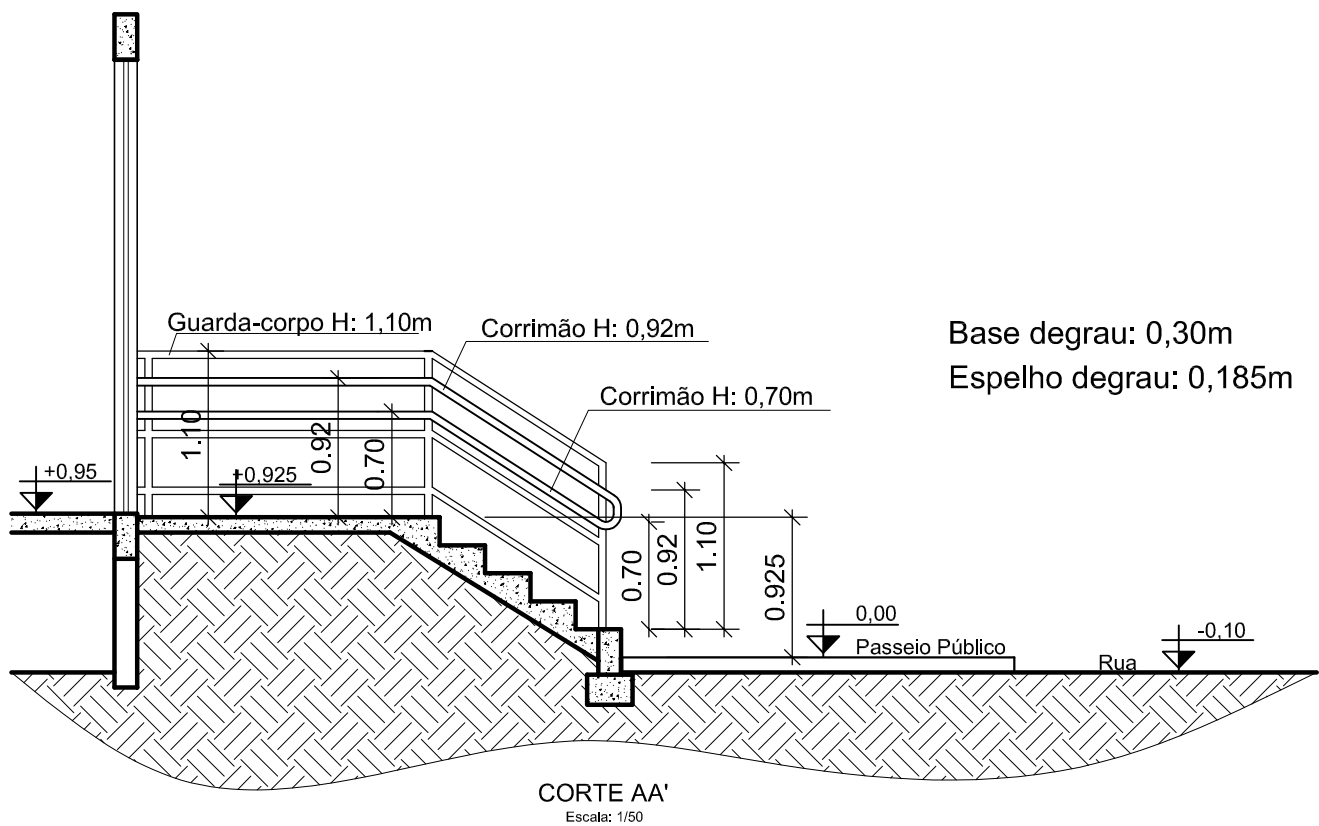

Leidiane Schneider
APROVADO
EM 19/03/25
Resp. Téc. Mun. Planalto/RS

PREFEITURA MUNICIPAL DE PLANALTO/RS				
Responsável Técnico: ALEXSANDRA TOMASI Arquiteta e Urbanista - CAU Nº A 56507-5				
Projeto: REFORMA DE QUADRA ESPORTIVA				
Endereço do Projeto: Rua Tiradentes esq. com a Rua "HE", Chácara nº 270, Bairro Harmonia, Planalto/RS				
Proprietário: Prefeitura Municipal de Planalto/RS CNPJ: 87.612.891/0001-15				Prancha: 04 06
Conteúdo da Prancha: Detalhe da Escada				
Área: 600,00m²	Escala: 1/50	Data: Março 2025	Arquivo: Quadra de Esportes Bairro Harmonia	

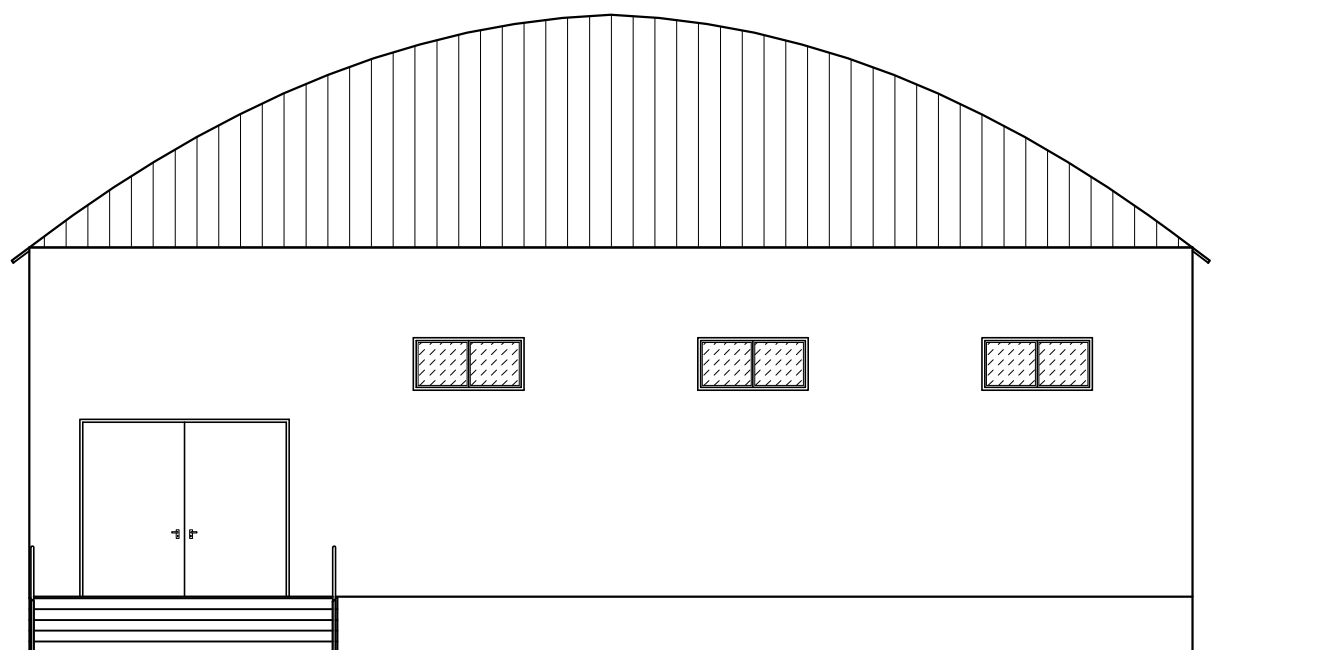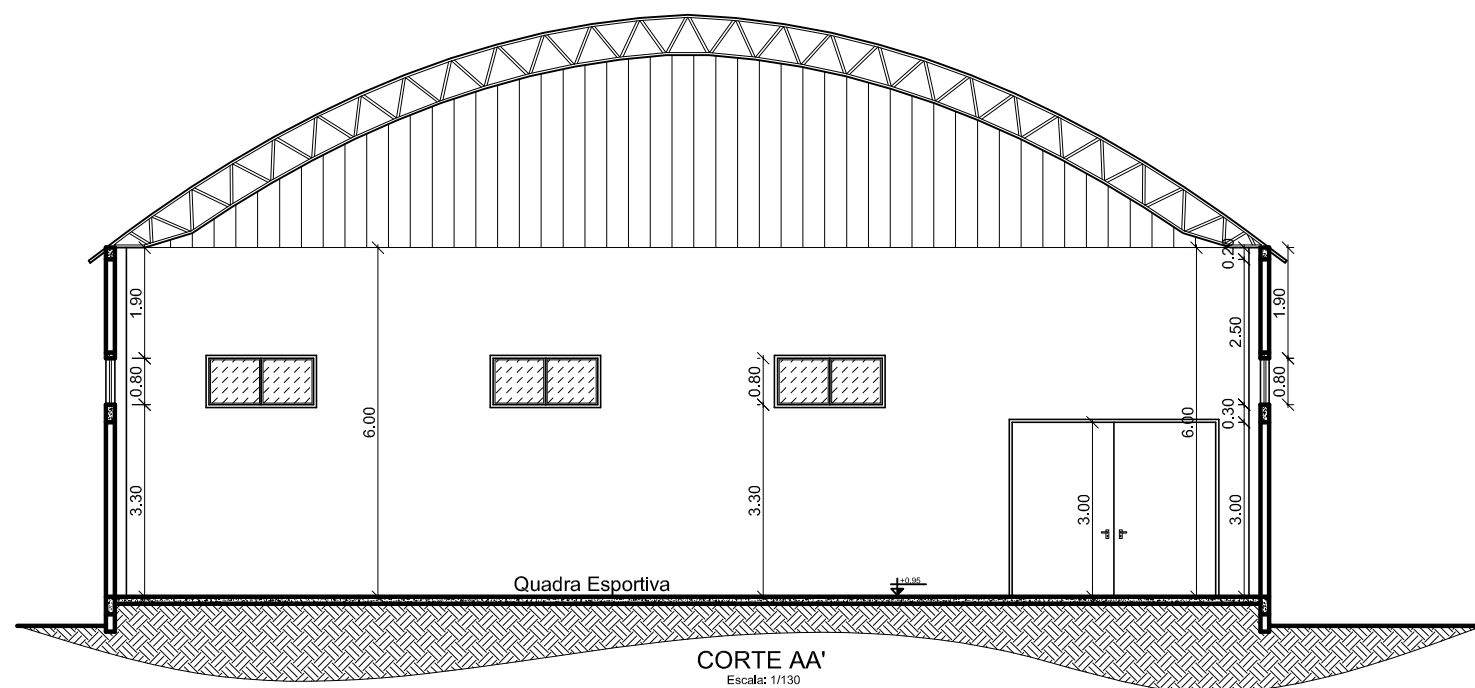

Leidiane Schneider
APROVADO
EM 19/03/25
Resp. Téc. Mun. Planalto/RS

PREFEITURA MUNICIPAL DE PLANALTO/RS

Responsável Técnico: ALEXSANDRA TOMASI
Arquiteta e Urbanista - CAU Nº A 56507-5

Projeto: REFORMA DE QUADRA ESPORTIVA


Endereço do Projeto:
Rua Tiradentes esq. com a Rua "HE", Chácara nº 270, Bairro Harmonia, Planalto/RS

Proprietário: Prefeitura Municipal de Planalto/RS
CNPJ: 87.612.891/0001-15

Conteúdo da Prancha:
Corte e Fachada

Área: 600,00m ²	Escala: 1/130	Data: Março 2025	Arquivo: Quadra de Esportes Bairro Harmonia
-------------------------------	------------------	---------------------	--

Prancha:
05
06

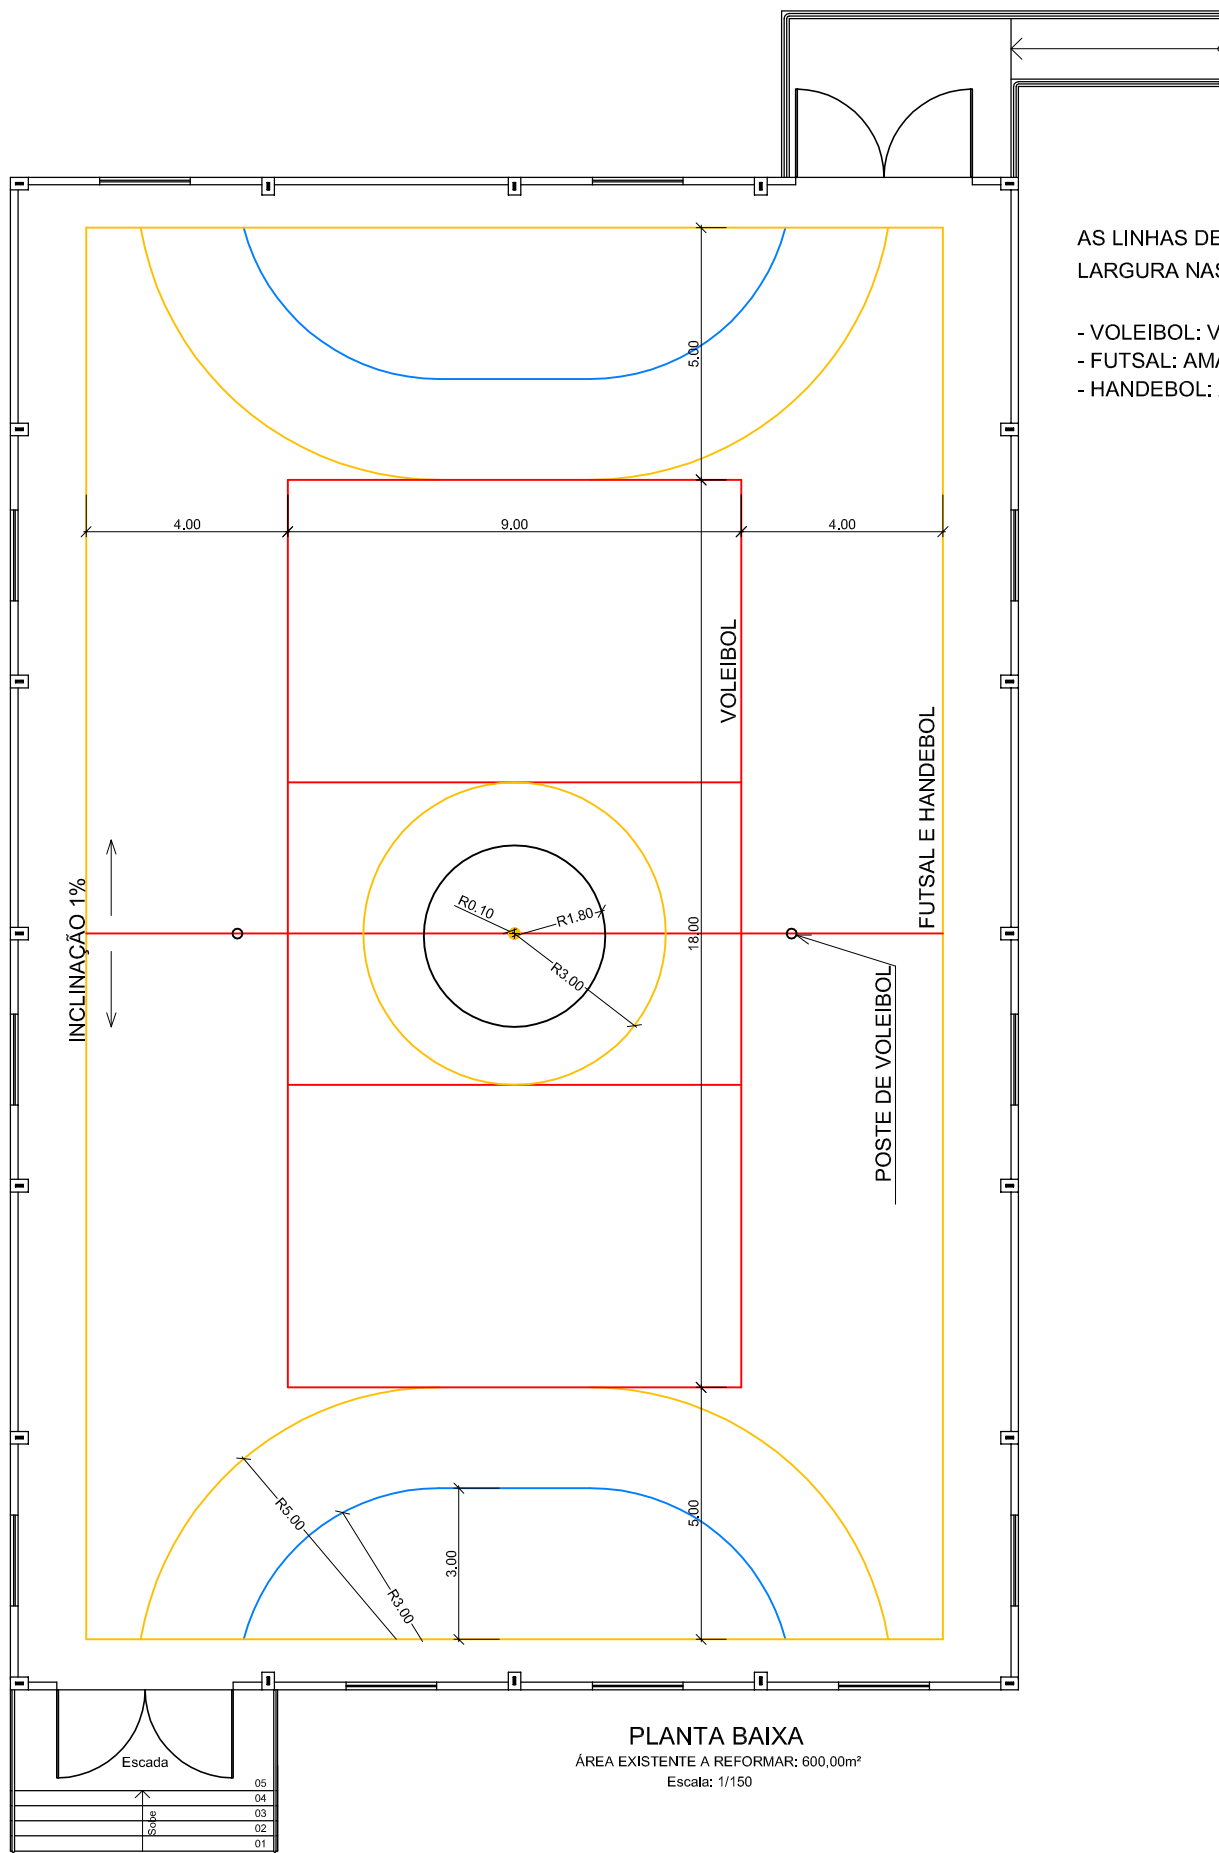

AS LINHAS DEMARCATÓRIAS SERÃO DE 5CM DE LARGURA NAS SEGUINTE CORES:

- VOLEIBOL: VERMELHO
- FUTSAL: AMARELO OURO
- HANDEBOL: AZUL

Leidiane Schneider
APROVADO
EM 19/03/25
Resp. Téc. Mun. Planalto/RS

PREFEITURA MUNICIPAL DE PLANALTO/RS

Responsável Técnico: ALEXSANDRA TOMASI
Arquiteta e Urbanista - CAU Nº A 56507-5

Projeto: REFORMA DE QUADRA ESPORTIVA

Endereço do Projeto: Rua Tiradentes esq. com a Rua "HE", Chácara nº 270, Bairro Harmonia, Planalto/RS

Proprietário: Prefeitura Municipal de Planalto/RS
CNPJ: 87.612.891/0001-15

Conteúdo da Prancha: Planta Baixa com Demarcação da Quadra

Área: 600,00m²

Escala: 1/150

Data: Março 2025

Arquivo: Quadra de Esportes Bairro Harmonia

Prancha:

06
06