
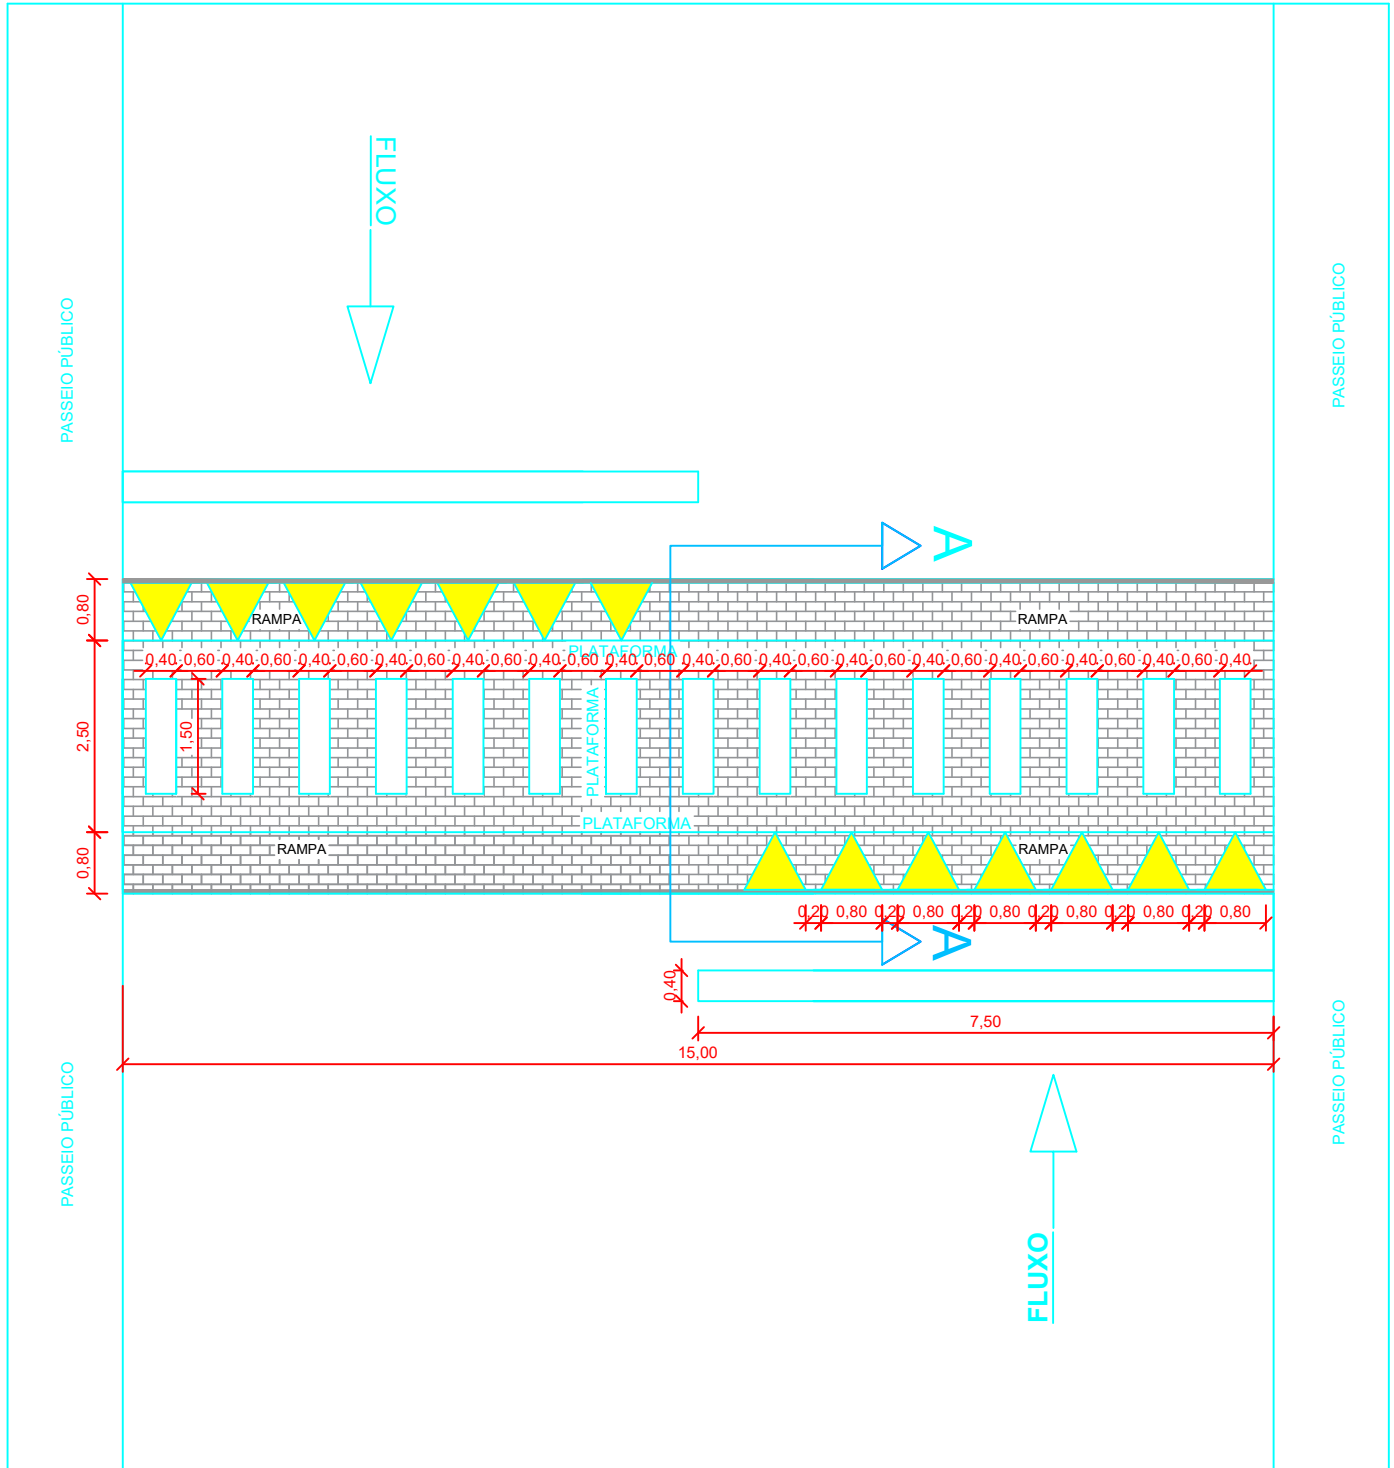



CORTE A-A

SEM ESCALA

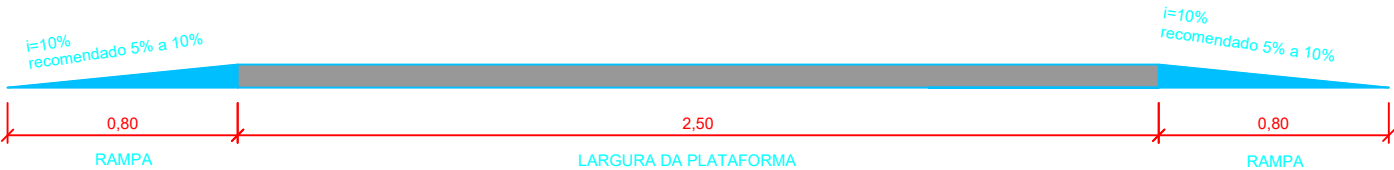

PLANTA BAIXA

Sem escala: 1/100

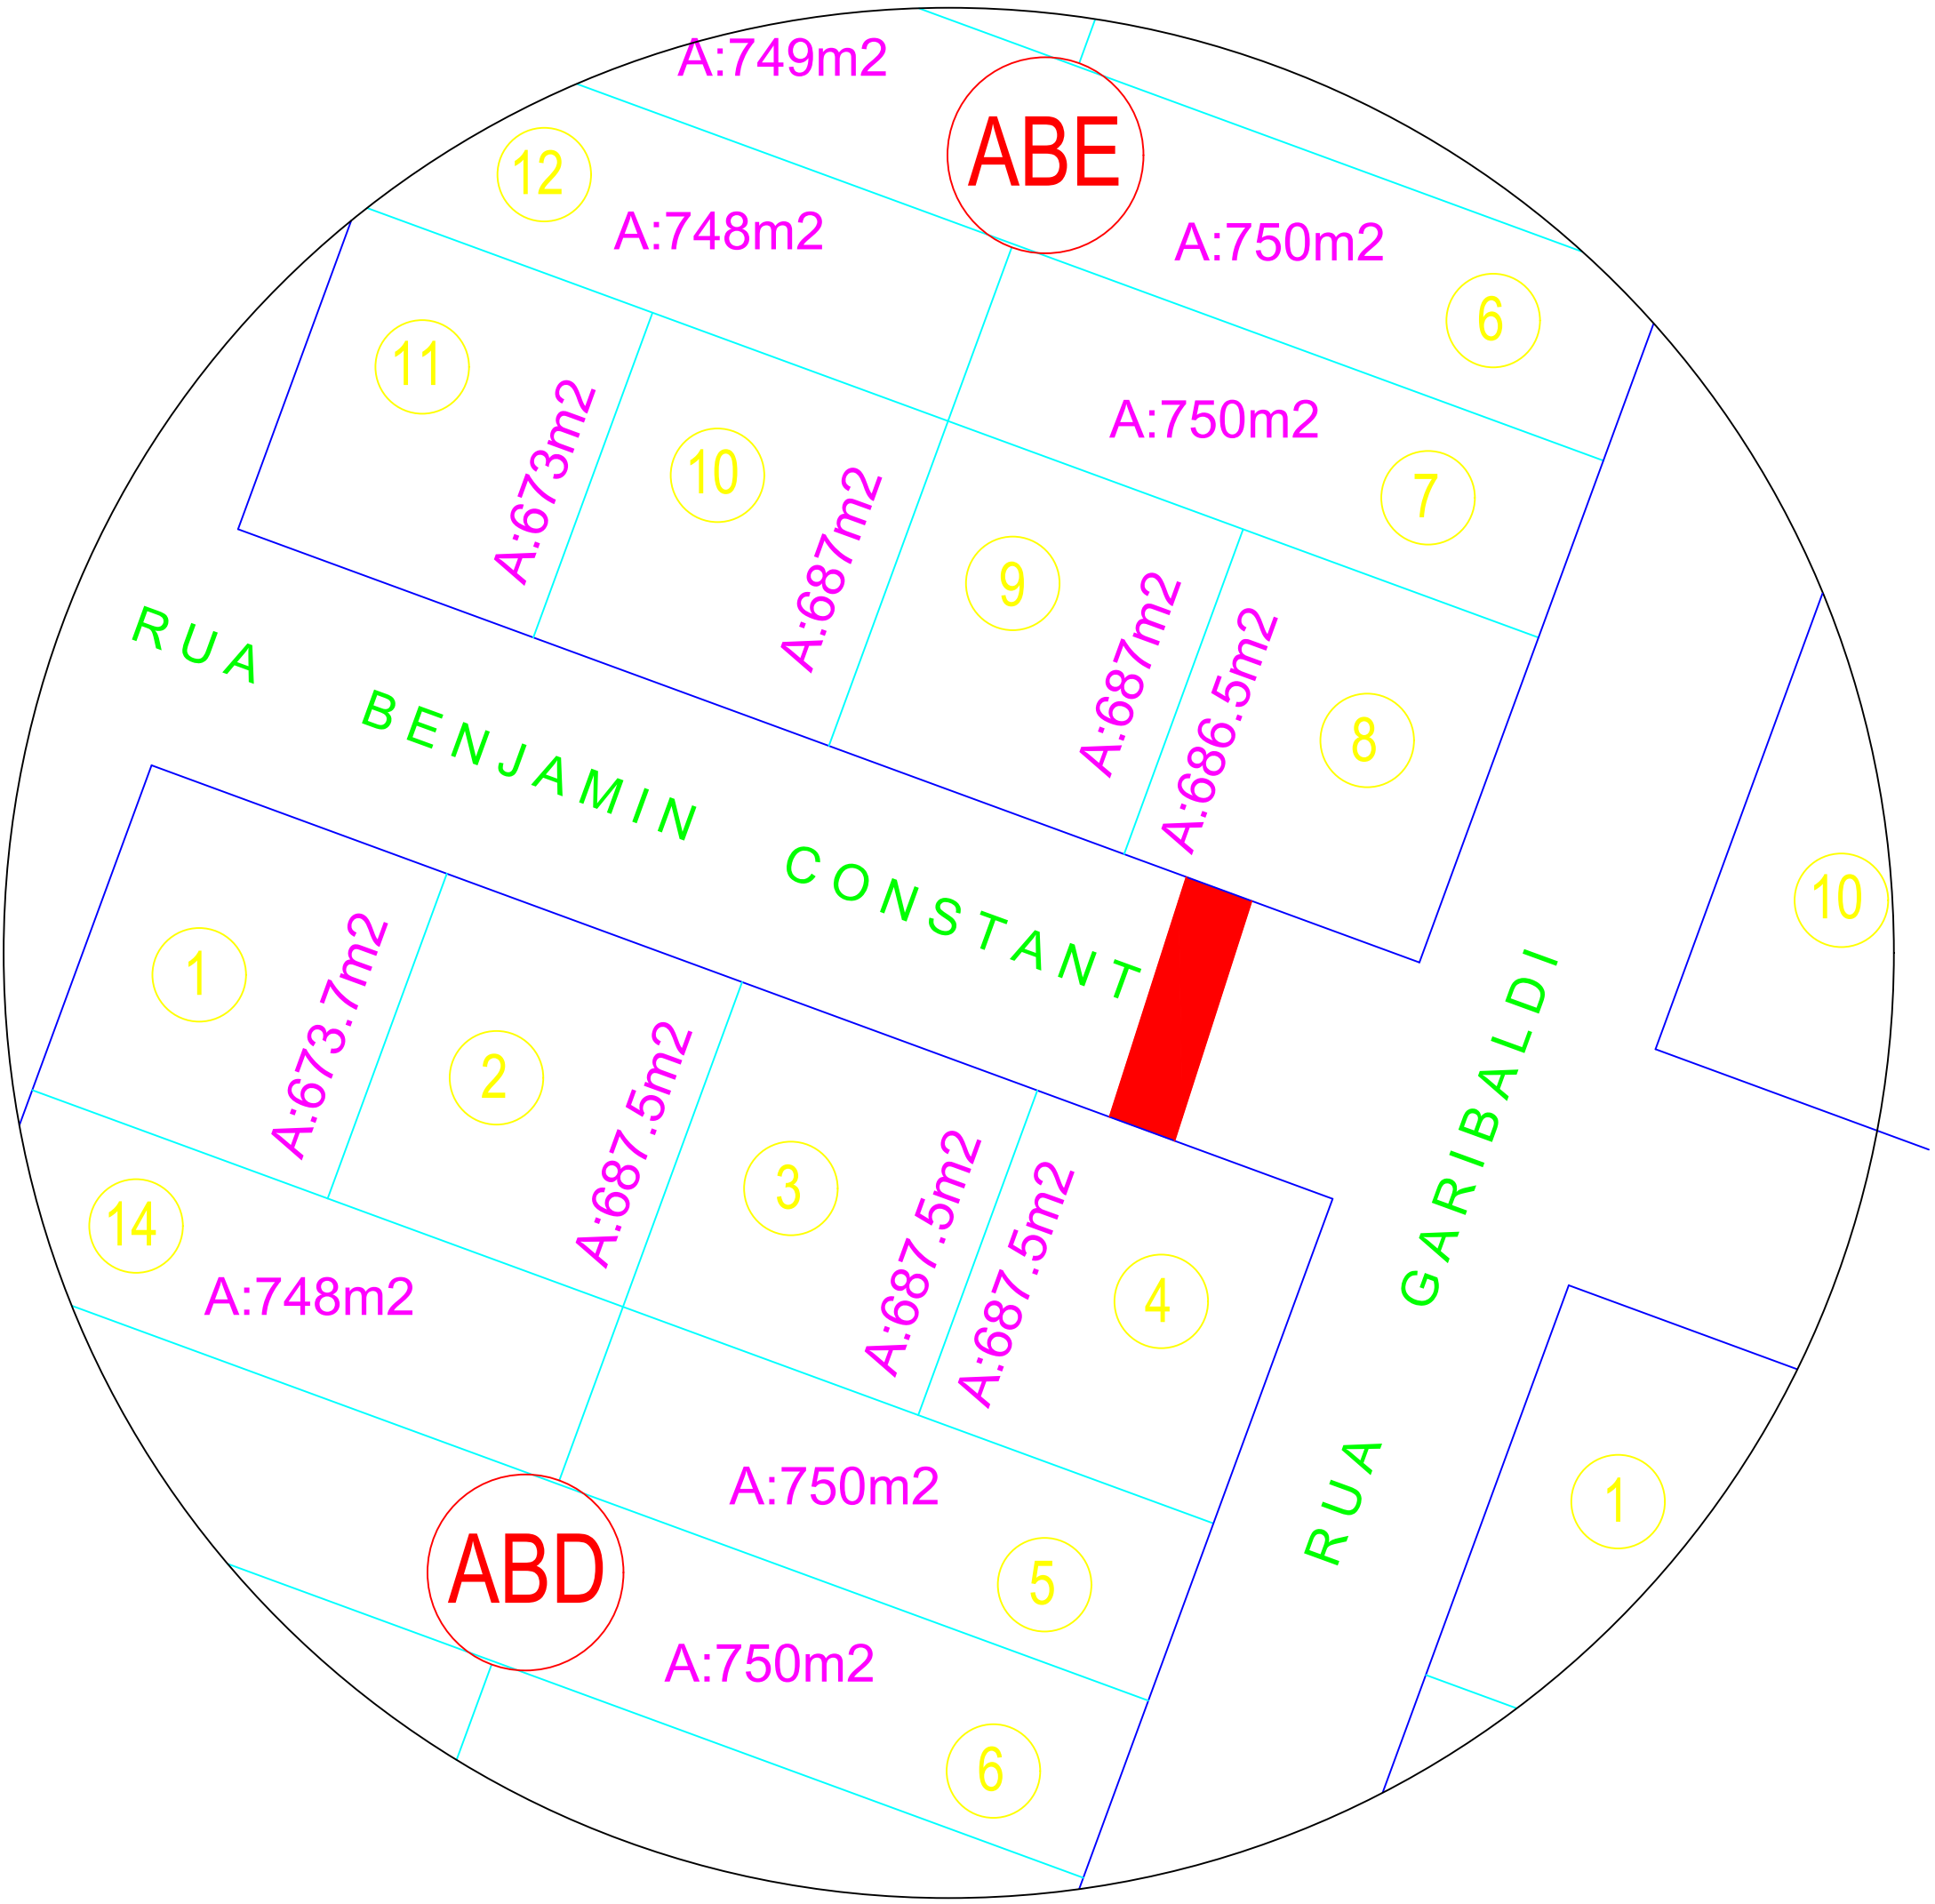

PLANTA DE LOCALIZAÇÃO

SEM ESCALA

Aprovação e carimbos:

Proprietário: <b>PREFEITURA MUNICIPAL DE PLANALTO</b> Cnpj: 07612861/0001-15	Responsável Técnico: <b>LUIZ HENRIQUE GNOATTO</b> Eng. Civil CREA/SC 139755-6
--	---

OBRA:	PAVIMENTAÇÃO ASFALTICA
-------	------------------------

ENDEREÇO DA OBRA:	PLANALTO-RS
-------------------	-------------

PROJETO:	ARQUITETÔNICO
----------	---------------

RESPONSÁVEL TÉCNICO:	LUIZ HENRIQUE GNOATTO ENG. CIVIL CREA/SC 139755-6
----------------------	--

DESCRIÇÃO:	DESENHO Nº:
------------	-------------

ÁREA:	ESCALA:	DATA: 30/04/2020	01/03
-------	---------	---------------------	-------