





01 PLANTA BAIXA PAVIMENTAÇÃO - RUA GERMANO BASSO
ESCALA: 1/500

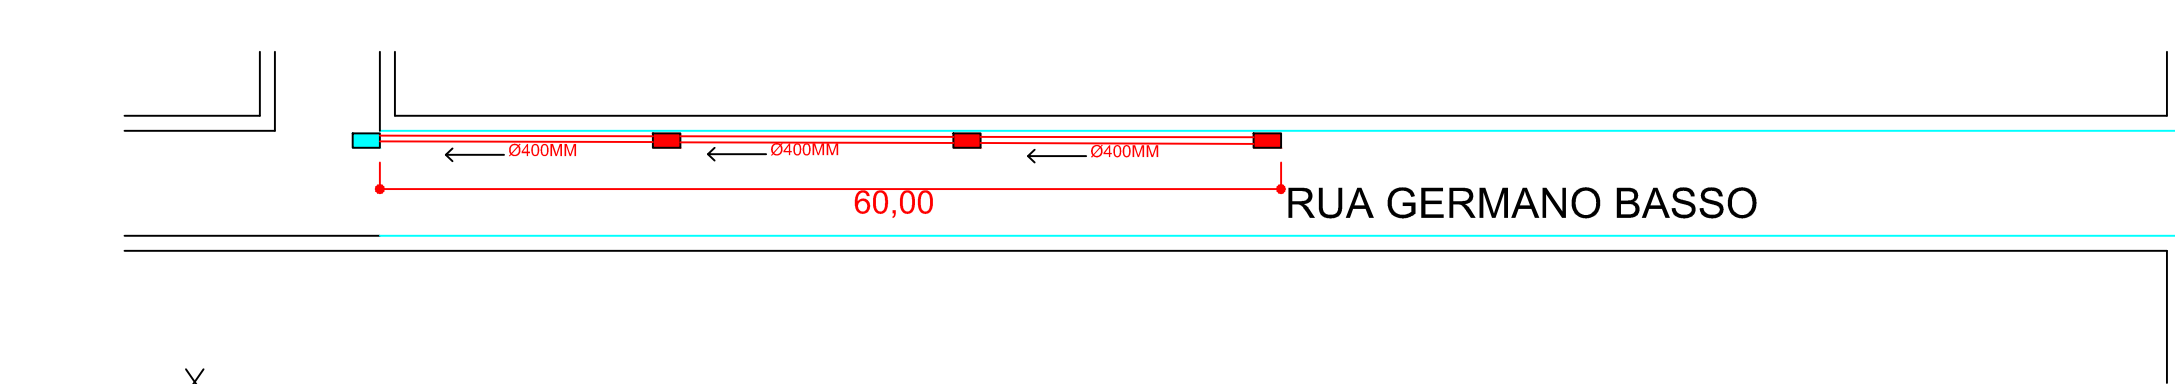

02 DRENAGEM PLUVIAL
ESCALA: 1/500


LEGENDA:

- ÁREA A SER PAVIMENTADA
- MEIO FIO PRÉ MOLDADO
- BOCA DE LOBO A EXECUTAR
- BOCA DE LOBO A EXISTENTE
- TUBULAÇÃO A EXECUTAR
- TUBULAÇÃO EXISTENTE

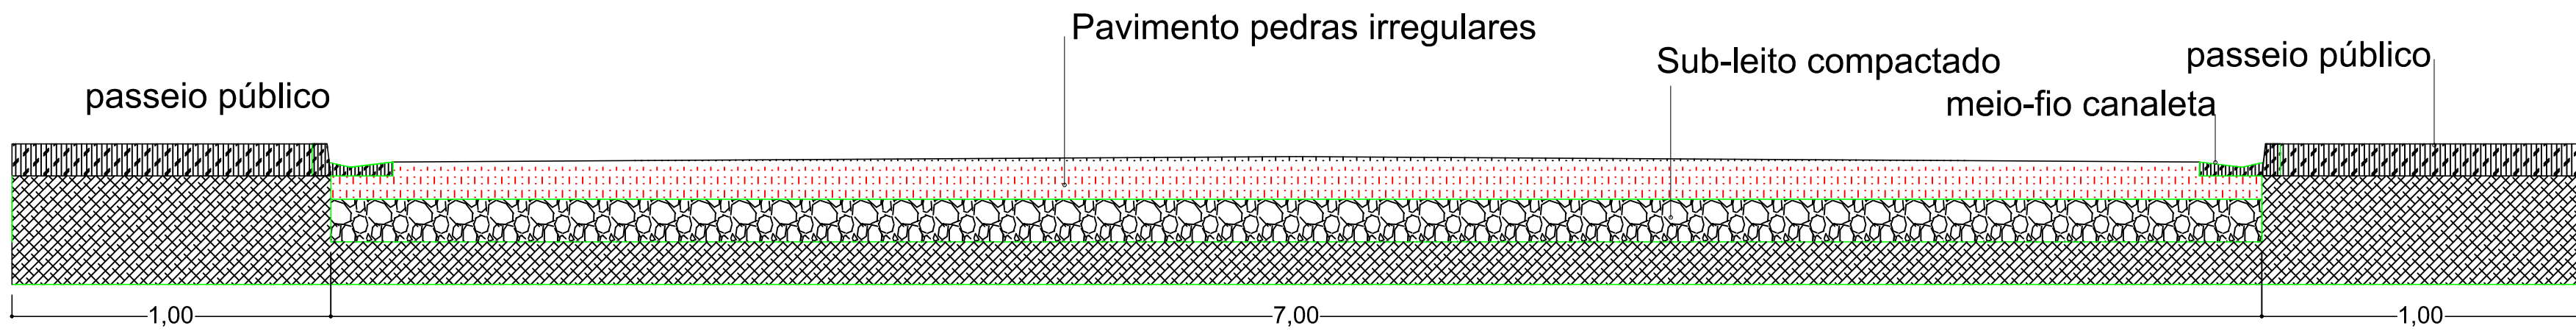

PERFIL TRANSVERSAL


QUADRO DE QUANTIDADES	
ÁREA TOTAL DE PAVIMENTAÇÃO	840,00M²
BOCA DE LOBO 0,60X0,60X1,20M	03 UN.
TUBO DE CONCRETO Ø400mm	60 UN.
MEIO FIO CANALETA PRE MOLDADO	240 M

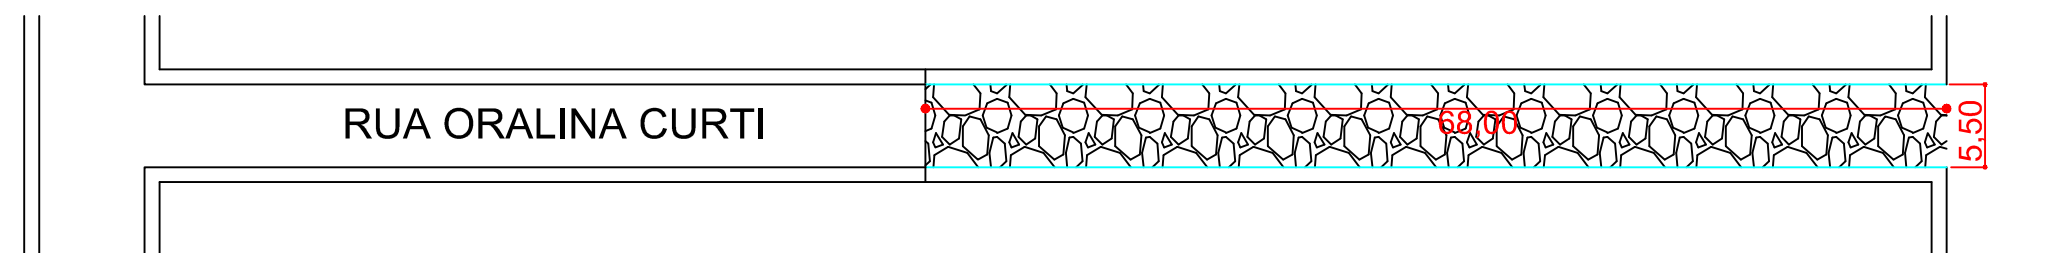

01 PLANTA BAIXA PAVIMENTAÇÃO - RUA ORALINA CURTI
ESCALA: 1/500

LEGENDA:

- ÁREA A SER PAVIMENTADA
- MEIO FIO PRÉ MOLDADO
- BOCA DE LOBO A EXECUTAR
- BOCA DE LOBO A EXISTENTE
- TUBULAÇÃO A EXECUTAR
- TUBULAÇÃO EXISTENTE

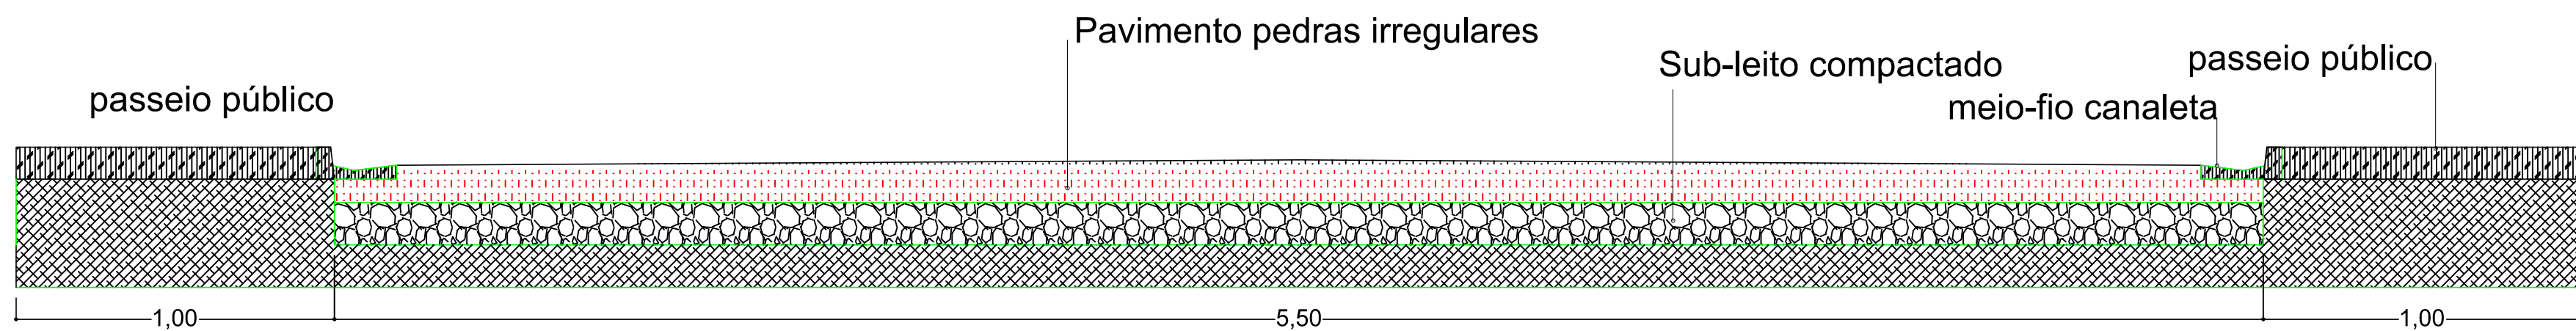

PERFIL TRANSVERSAL

QUADRO DE QUANTIDADES	
ÁREA TOTAL DE PAVIMENTAÇÃO	374,00M²
BOCA DE LOBO 0,60X0,60X1,20M	-
TUBO DE CONCRETO Ø400mm	-
MEIO FIO CANALETA PRE MOLDADO	136 M

PREFEITURA MUNICIPAL DE PLANALTO/RS

Aprovações e carimbos:

Proprietário:
PREFEITURA MUNICIPAL DE PLANALTO/RS
CNPJ:12.893.393/0001-99

Responsável Técnico:
LUIZ HENRIQUE GNOATTO
Eng. Civil CREA/SC 139755-6

OBRA:
PAVIMENTAÇÃO COM PEDRAS IRREGULARES

ENDEREÇO DA OBRA:
RUA GERMANO BASSO, PLANALTO/RS
RUA ORALINA CURTI, PLANALTO/RS

PROJETO:
PAVIMENTAÇÃO

RESPONSÁVEL TÉCNICO:
LUIZ HENRIQUE GNOATTO
ENG. CIVIL CREA/SC 139755-6

DESCRIÇÃO:
PLANTA BAIXA, DRENAGEM PLUVIAL E PERFIL TRANSVERSAL

DESENHO Nº:
02/05

ÁREA:
INDICADA

ESCALA:
INDICADA

DATA:
JUNHO/2020