


01 PLANTA BAIXA PAVIMENTAÇÃO - RUA ADOLFO ANGELO DALBOSCO
ESCALA: 1/500

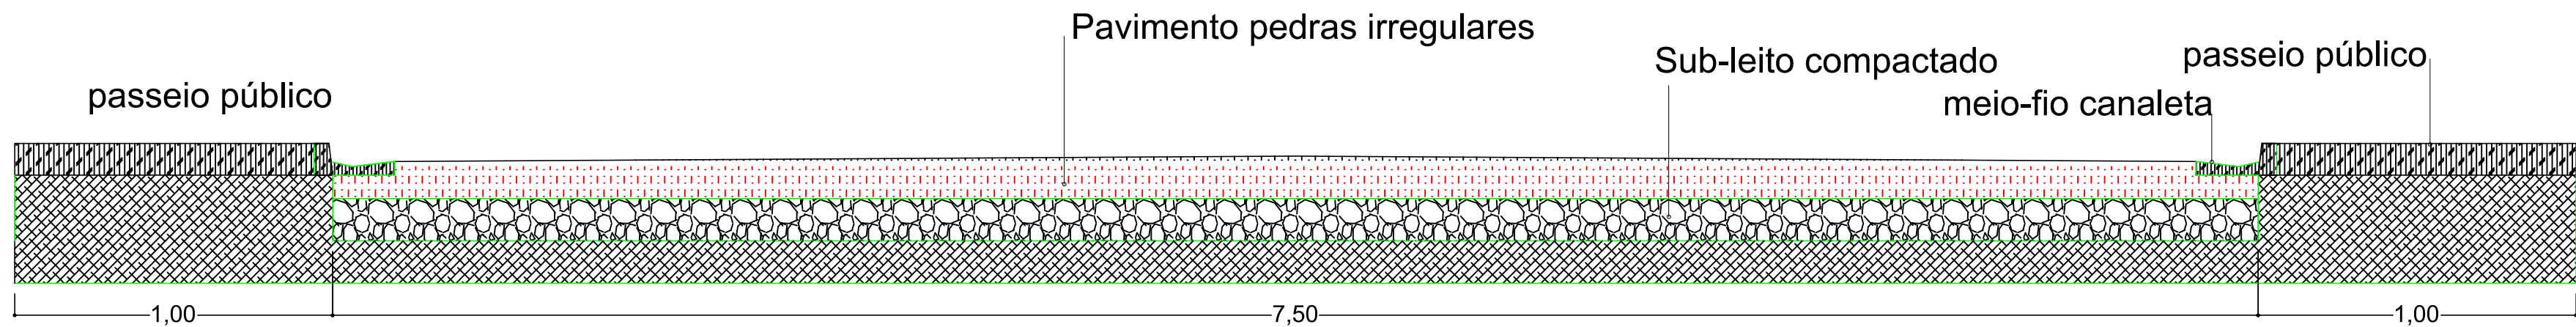


PERFIL TRANSVERSAL

LEGENDA:


- ÁREA A SER PAVIMENTADA
- MEIO FIO PRÉ MOLDADO
- BOCA DE LOBO A EXECUTAR
- BOCA DE LOBO A EXISTENTE
- TUBULAÇÃO A EXECUTAR
- TUBULAÇÃO EXISTENTE

QUADRO DE QUANTIDADES

ÁREA TOTAL DE PAVIMENTAÇÃO	232,50M²
BOCA DE LOBO 0,60X0,60X1,20M	-
TUBO DE CONCRETO Ø400mm	-
MEIO FIO CANALETA PRE MOLDADO	62,00 M

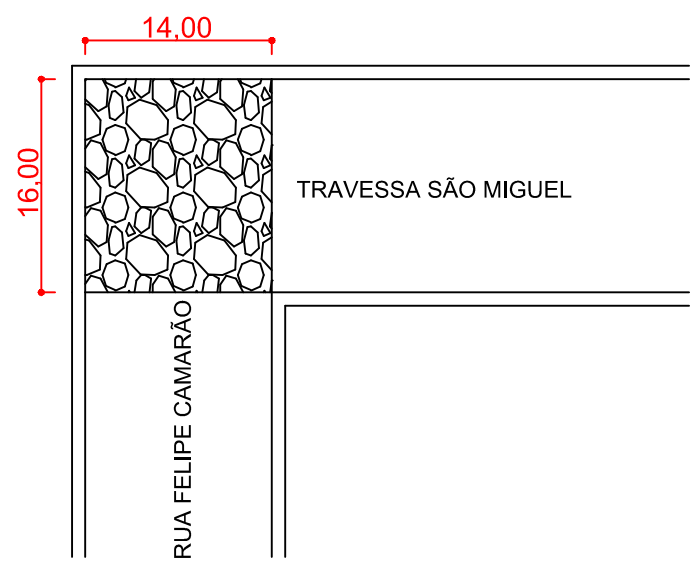

01 PLANTA BAIXA PAVIMENTAÇÃO - ESQ. RUA FELIPE CAMARÃO/TRAVESSA SÃO MIGUEL
ESCALA: 1/500

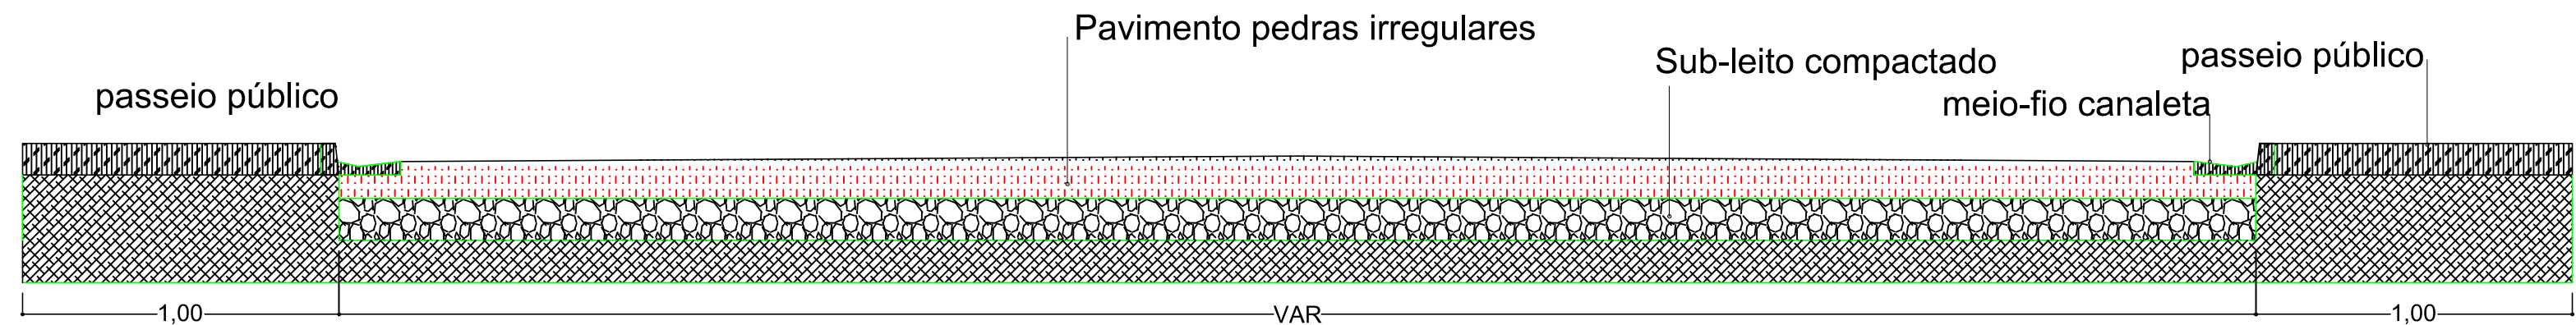

PERFIL TRANSVERSAL

LEGENDA:

- ÁREA A SER PAVIMENTADA
- MEIO FIO PRÉ MOLDADO
- BOCA DE LOBO A EXECUTAR
- BOCA DE LOBO A EXISTENTE
- TUBULAÇÃO A EXECUTAR
- TUBULAÇÃO EXISTENTE

QUADRO DE QUANTIDADES

ÁREA TOTAL DE PAVIMENTAÇÃO	224,00M²
BOCA DE LOBO 0,60X0,60X1,20M	-
TUBO DE CONCRETO Ø400mm	-
MEIO FIO CANALETA PRE MOLDADO	-



PREFEITURA MUNICIPAL DE PLANALTO/RS

Aprovações e carimbos:

Proprietário:
PREFEITURA MUNICIPAL DE PLANALTO/RS
CNPJ:12.893.393/0001-99

Responsável Técnico:
LUIZ HENRIQUE GNOATTO
Eng. Civil CREA/SC 139755-6

OBRA:
PAVIMENTAÇÃO COM PEDRAS IRREGULARES

ENDEREÇO DA OBRA:
RUA ADOLFO ANGELO DALBOSCO, PLANALTO/RS
ESQUINA RUA FELIPE CAMARÃO COM TRAVESSA SÃO MIGUEL, PLANALTO/RS

PROJETO:
PAVIMENTAÇÃO

RESPONSÁVEL TÉCNICO:
LUIZ HENRIQUE GNOATTO
ENG. CIVIL CREA/SC 139755-6

DESCRIÇÃO:
PLANTA BAIXA, DRENAGEM PLUVIAL E PERFIL
TRANSVERSAL

ÁREA:
INDICADA

ESCALA:
INDICADA

DATA:
JUNHO/2020

04/05