
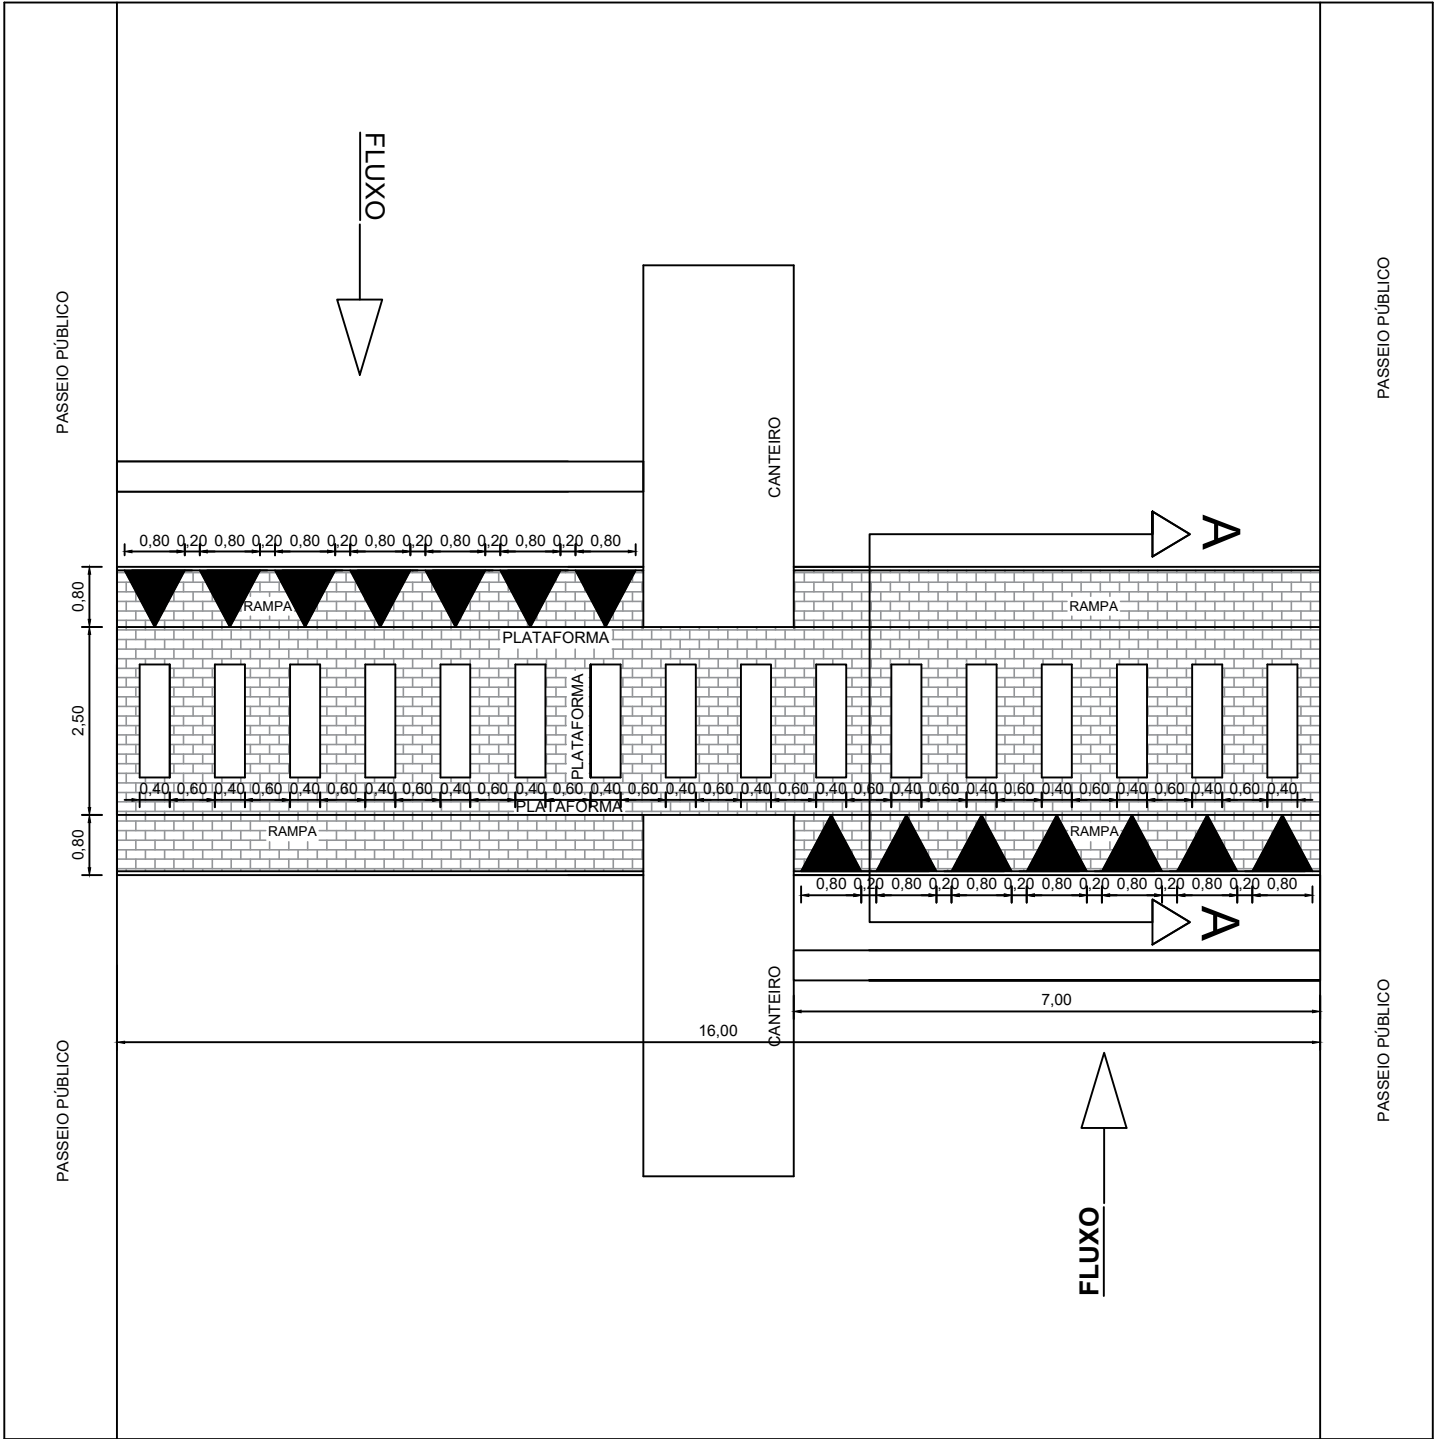


CORTE A-A

SEM ESCALA

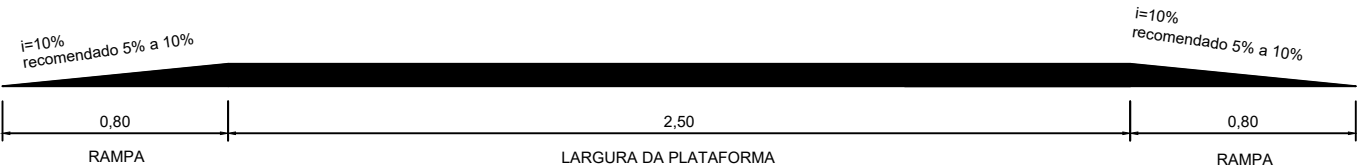

PLANTA BAIXA - RUA SILVEIRA MARTINS

Sem escala: 1/100

OBRA:
PAVIMENTAÇÃO ASFALTICA CBUQ

DESCRIÇÃO:
PLANTA BAIXA

ENDEREÇO DA OBRA:
PLANALTO/RS

ÁREA AMPLIAÇÃO:
-

ESCALA:
INDICADA

DATA:
AGO/2020

DESENHO Nº:
04/04

Responsável Técnico:
LUIZ HENRIQUE GNOATTO
Eng. Civil CREA/SC 139757-1

Proprietário:
PREF MUNICIPAL DE PLANALTO