


PLANTA BAIXA TÉCNICA

Área: 94,90 m²
Escala: 1/50

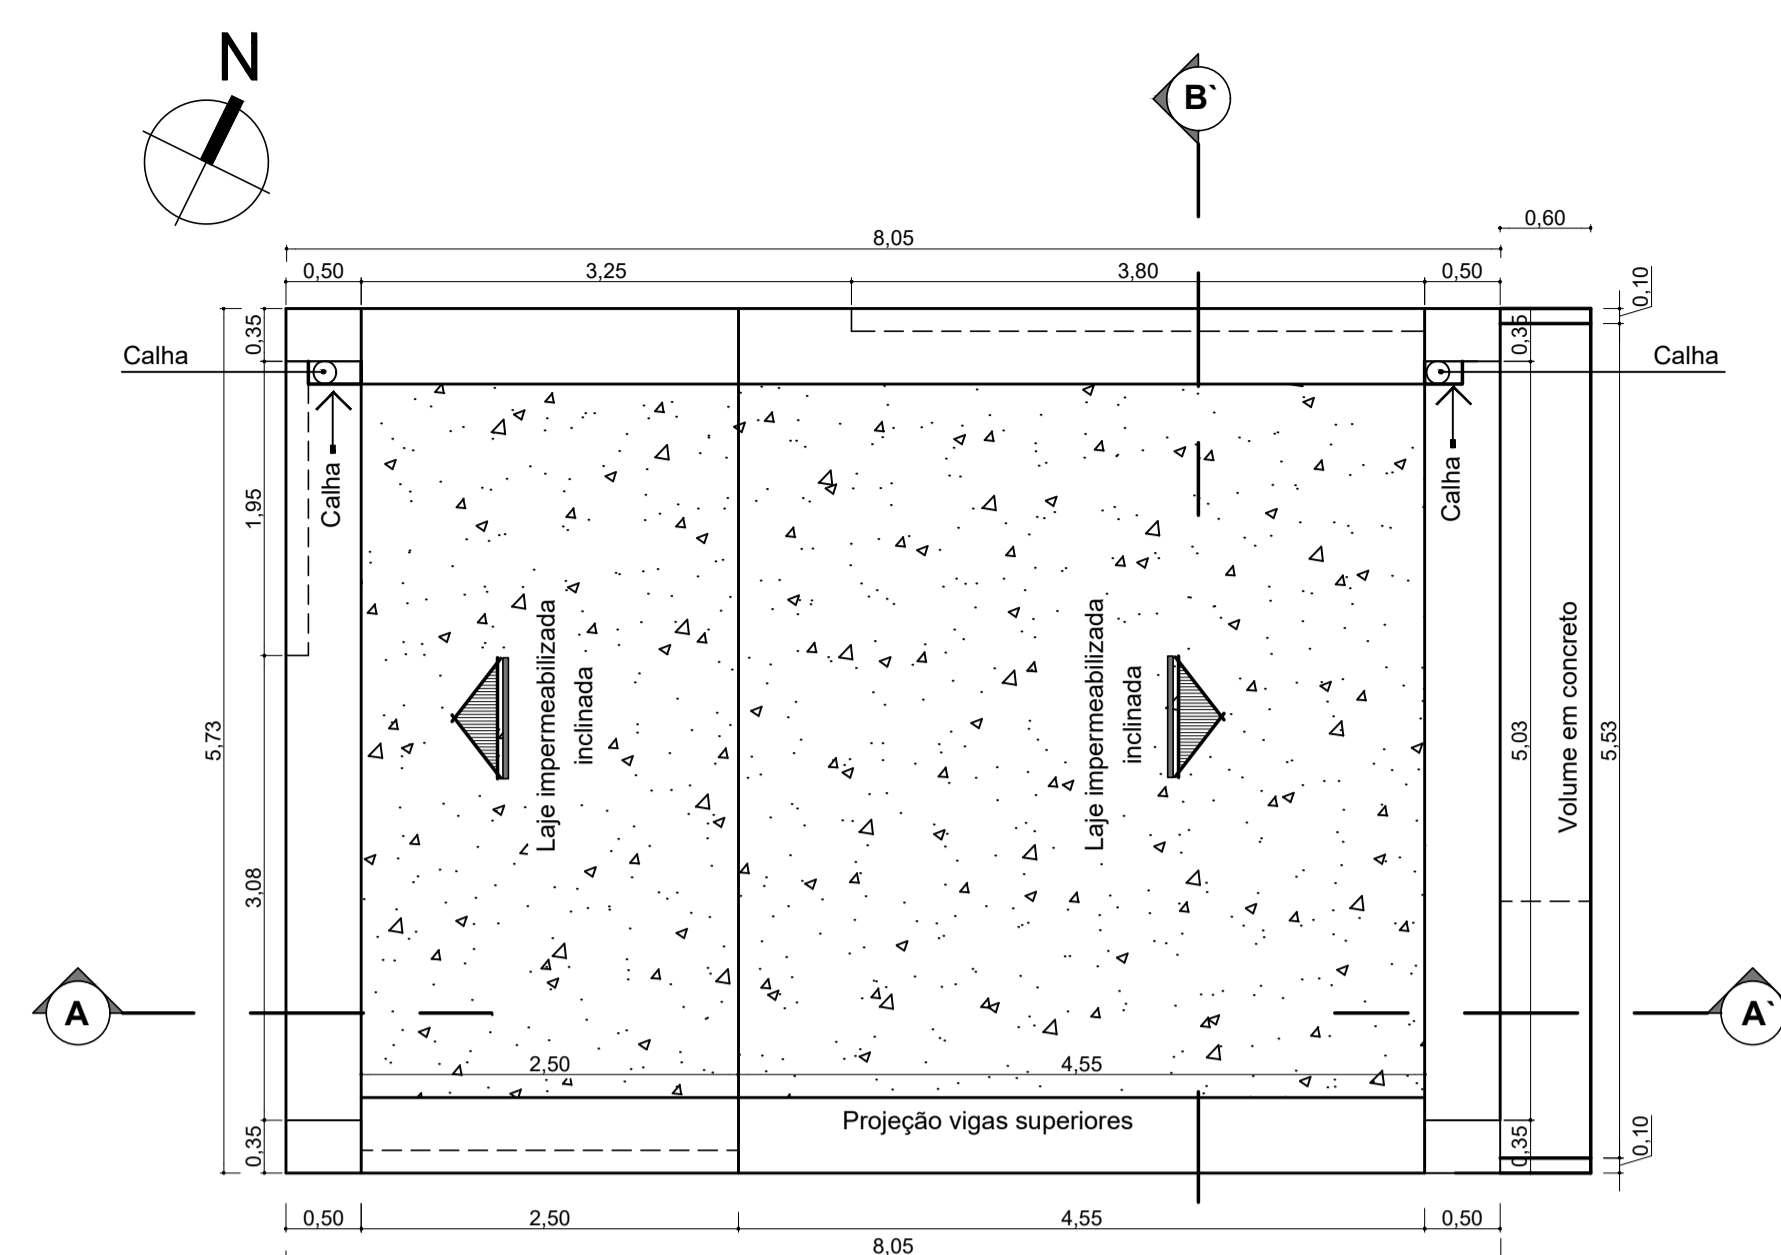


PLANTA BAIXA TÉCNICA


Cobertura
Escala: 1/50

Observações:


- Seguir todas as especificações do projeto e do memorial descritivo para execução.
- Seguir todas as especificações referente as madeiras para não haver problemas na execução.
- As calhas serão colocadas atrás da viga superior, descendo em murchetas nas laterais dos pilares.

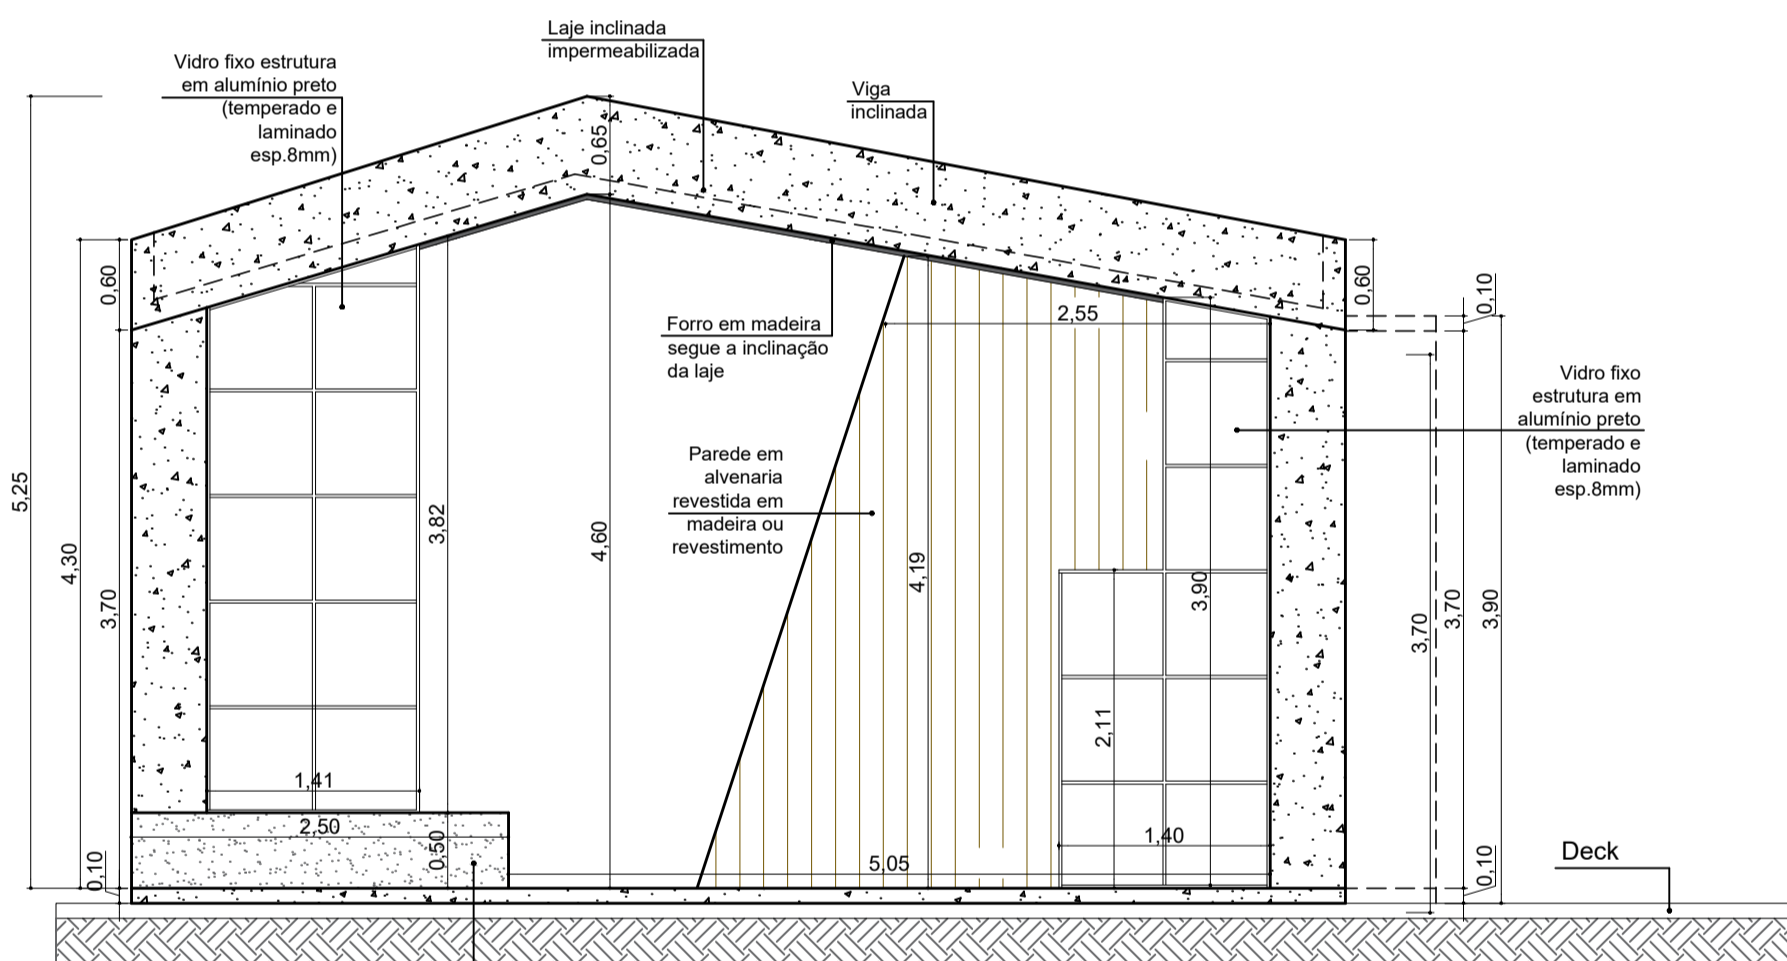


Elevação Sul
Escala: 1/50

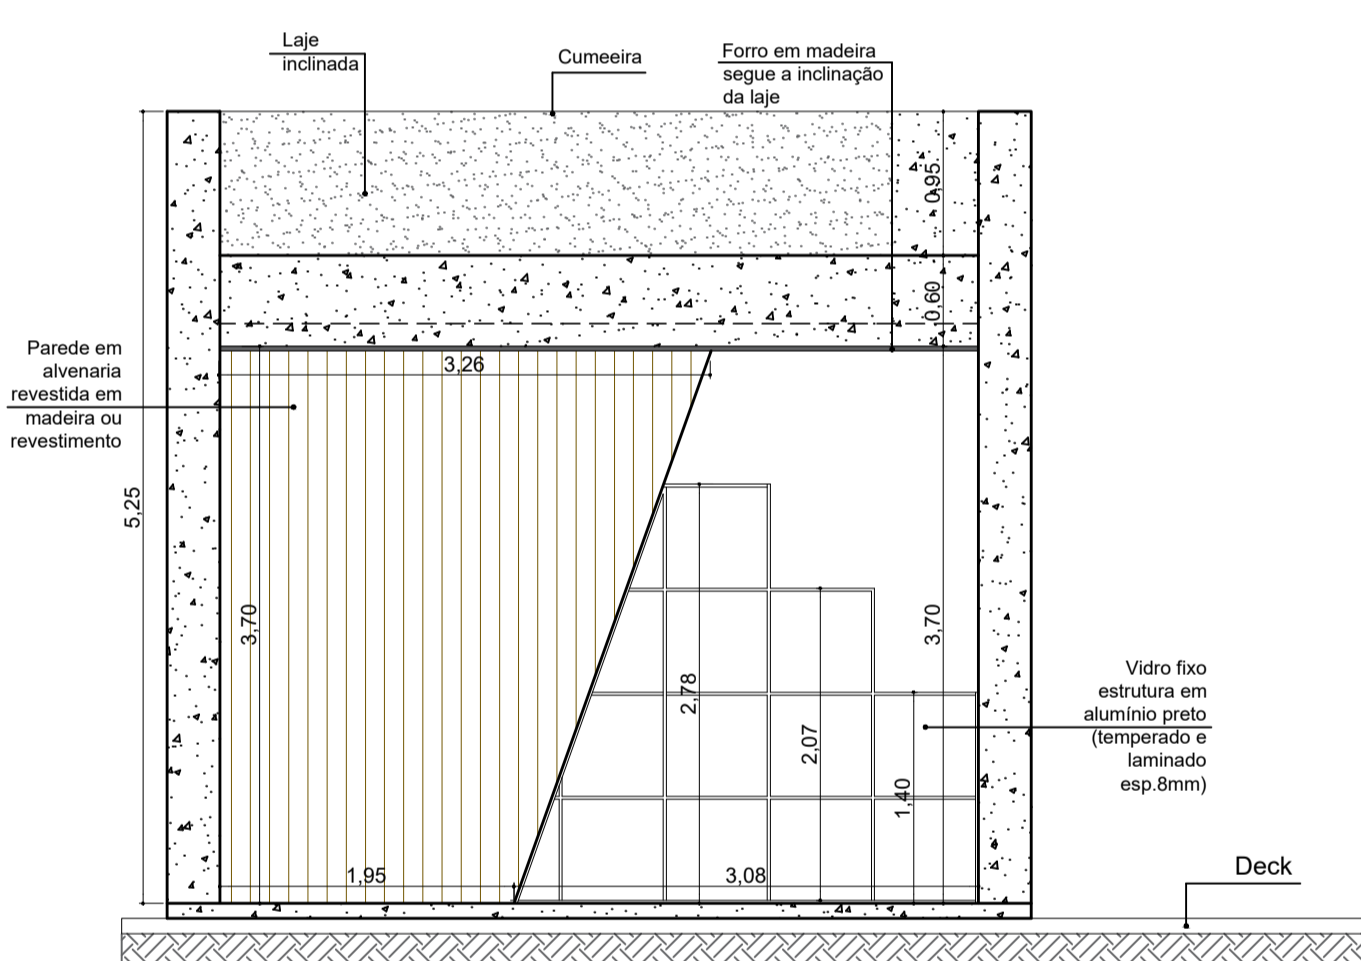


Elevação Oeste
Escala: 1/50

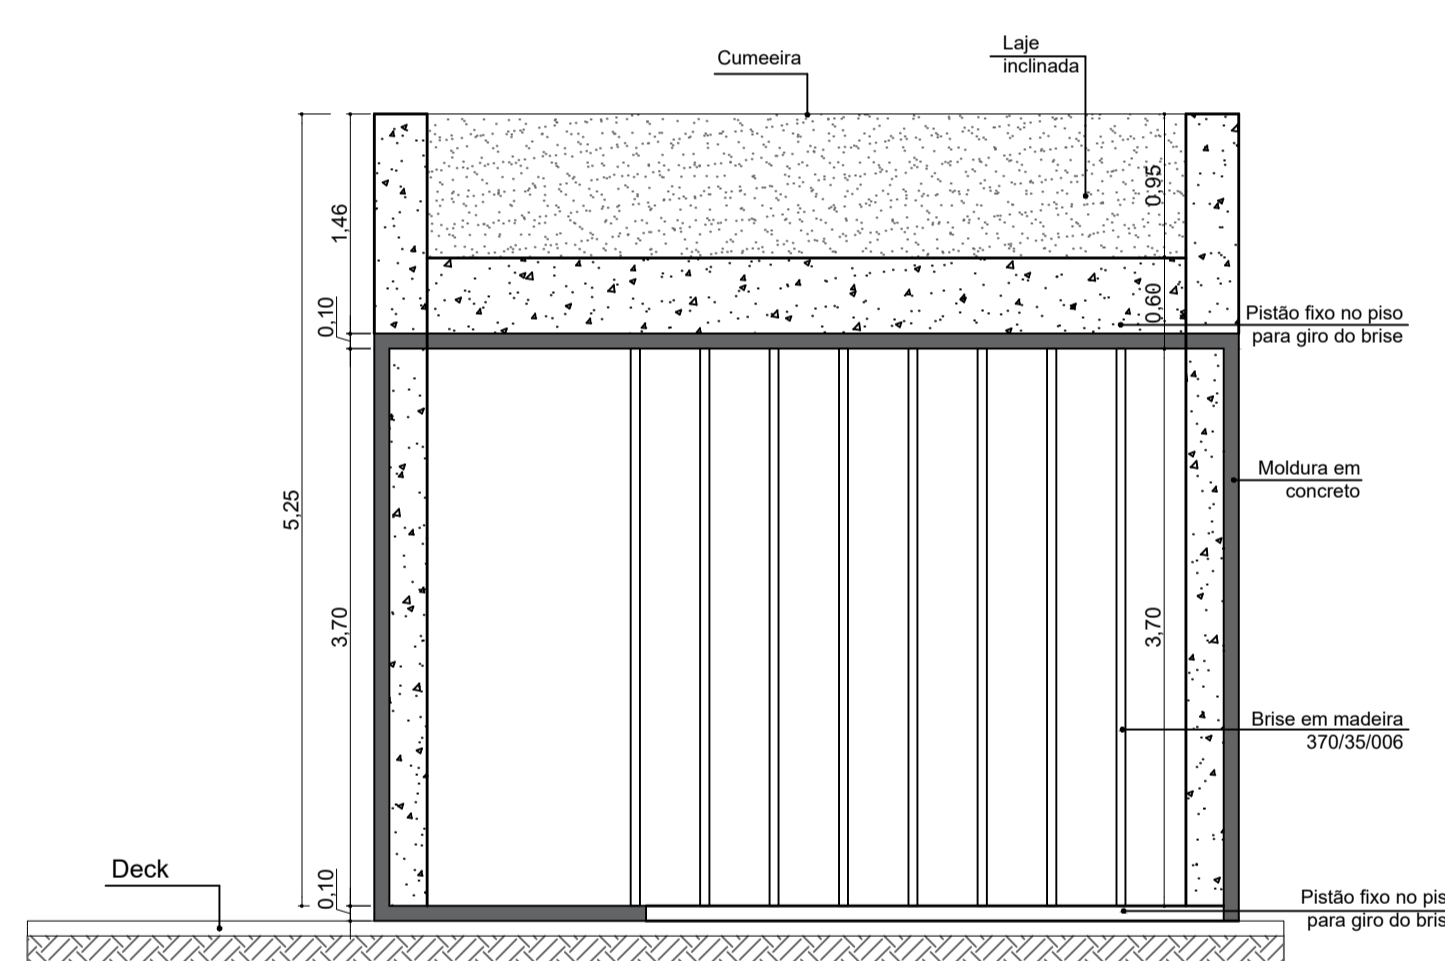

Elevação Leste
Escala: 1/50

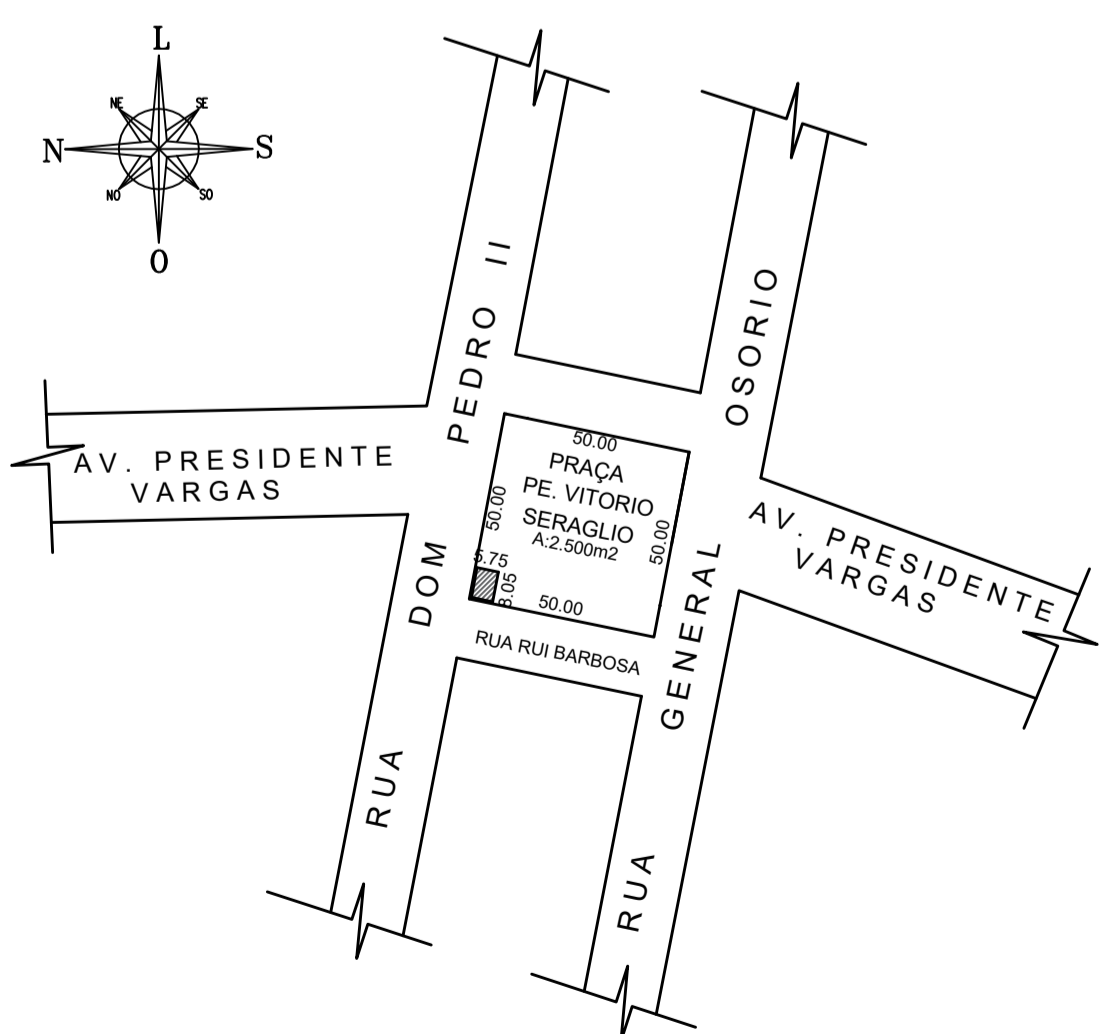


PLANTA SITUÇÃO
Escala: 1/2000

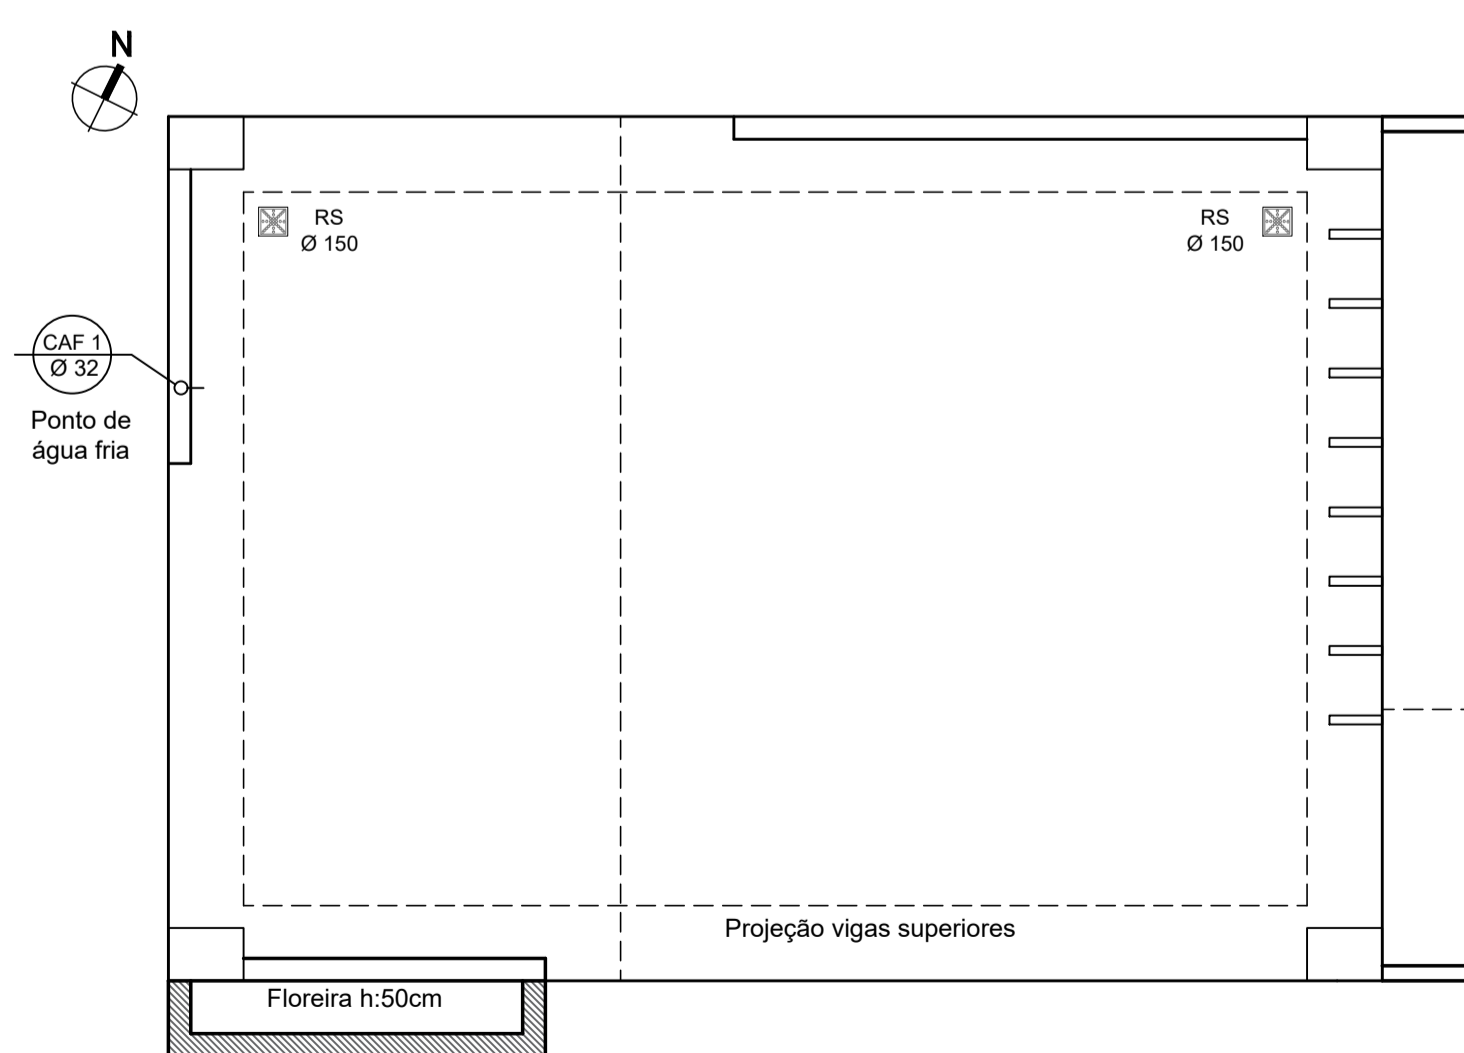

PLANTA BAIXA TÉCNICA

Hidro
Escala: 1/50

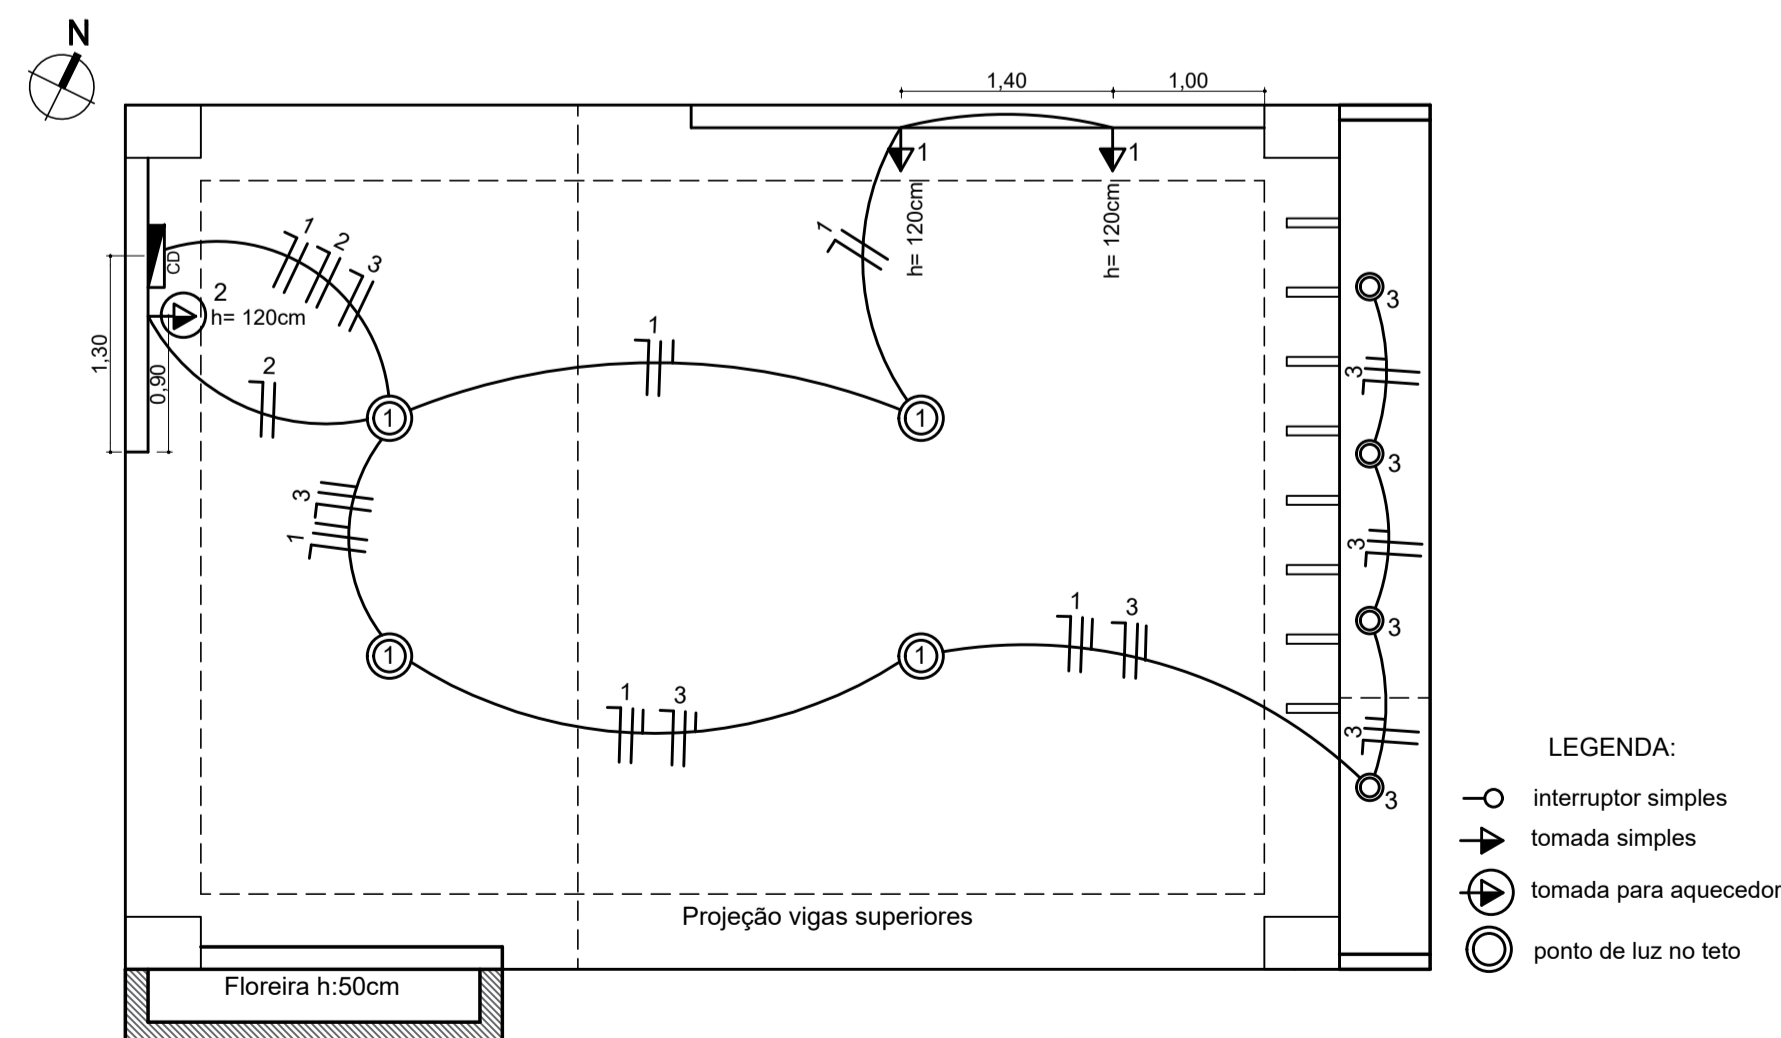


PLANTA BAIXA TÉCNICA

Elétrico
Escala: 1/50

QUADRO DE CARGAS				
CIRCUITO	ILUMINAÇÃO	TOMADAS	FIÇÃO	PROTEÇÃO
Número	WATTS	WATTS	mm²	A
1	400	200	2,5	20
2	—	6500	6,0	32
3	400	—	2,5	20
CARGA GERAL= 7.500 W				



Detalhamento dos bancos externos em concreto

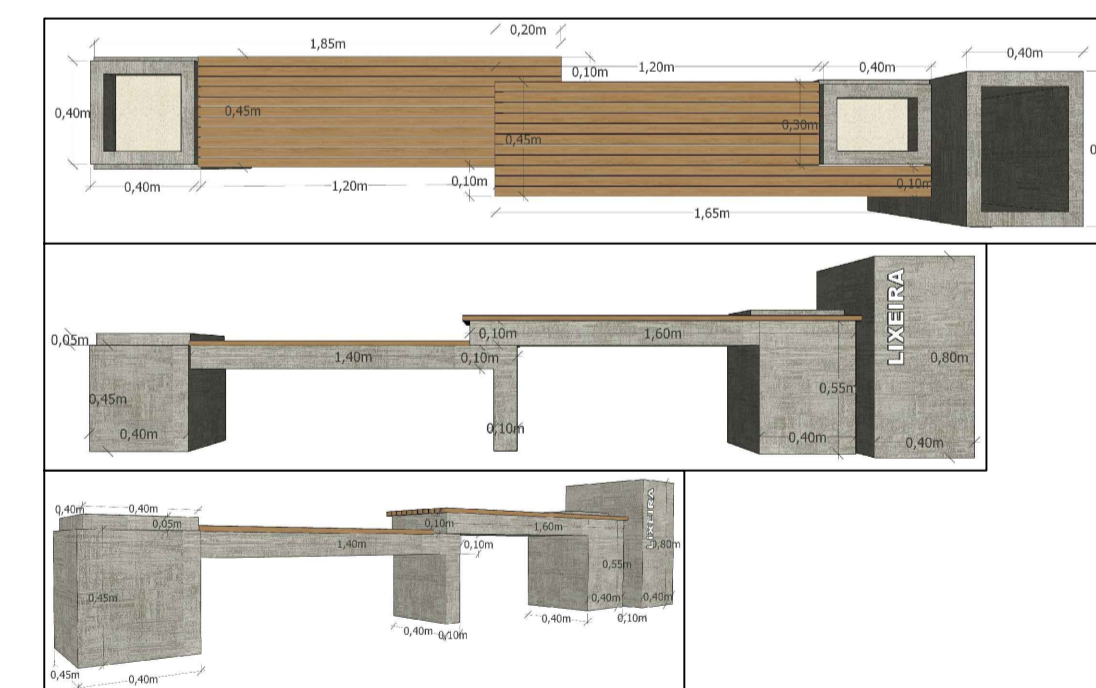


OBRA:
PROJETO ARQUITETÔNICO DE USO PÚBLICO
ESPAÇO MULTIFUNCIONAL
LOCAL: PRAÇA PE. VITORIO SERAGLIO
PLANATO - RS

DISCRIMINAÇÃO:
Planta Baixa
Planta de Cobertura
Elevações

Elétrico/Hidro
Detalhamentos
Perspectivas

ESCALA:
1/50
DATA:
31/07/2020.

PRINCHA:
01/01

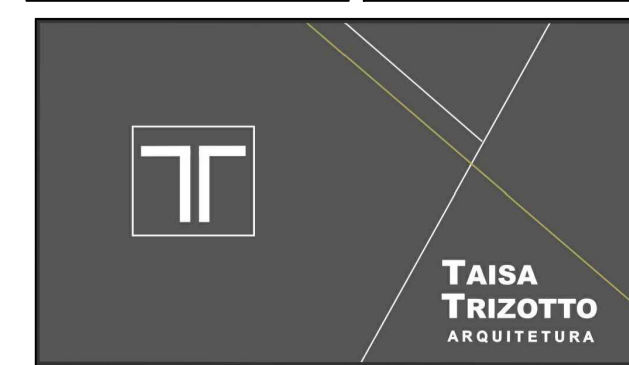

CLIENTE:

PREFEITURA MUNICIPAL DE PLANALTO RS
CNPJ: 07.612.891/0001-15

RESPONSÁVEL TÉCNICO, PROJETO ARQUITETÔNICO
e EXECUÇÃO:

TAISA CÁSSIA TRIZOTTO
ARQUITETA E URBANISTA - CAU A93154-3