
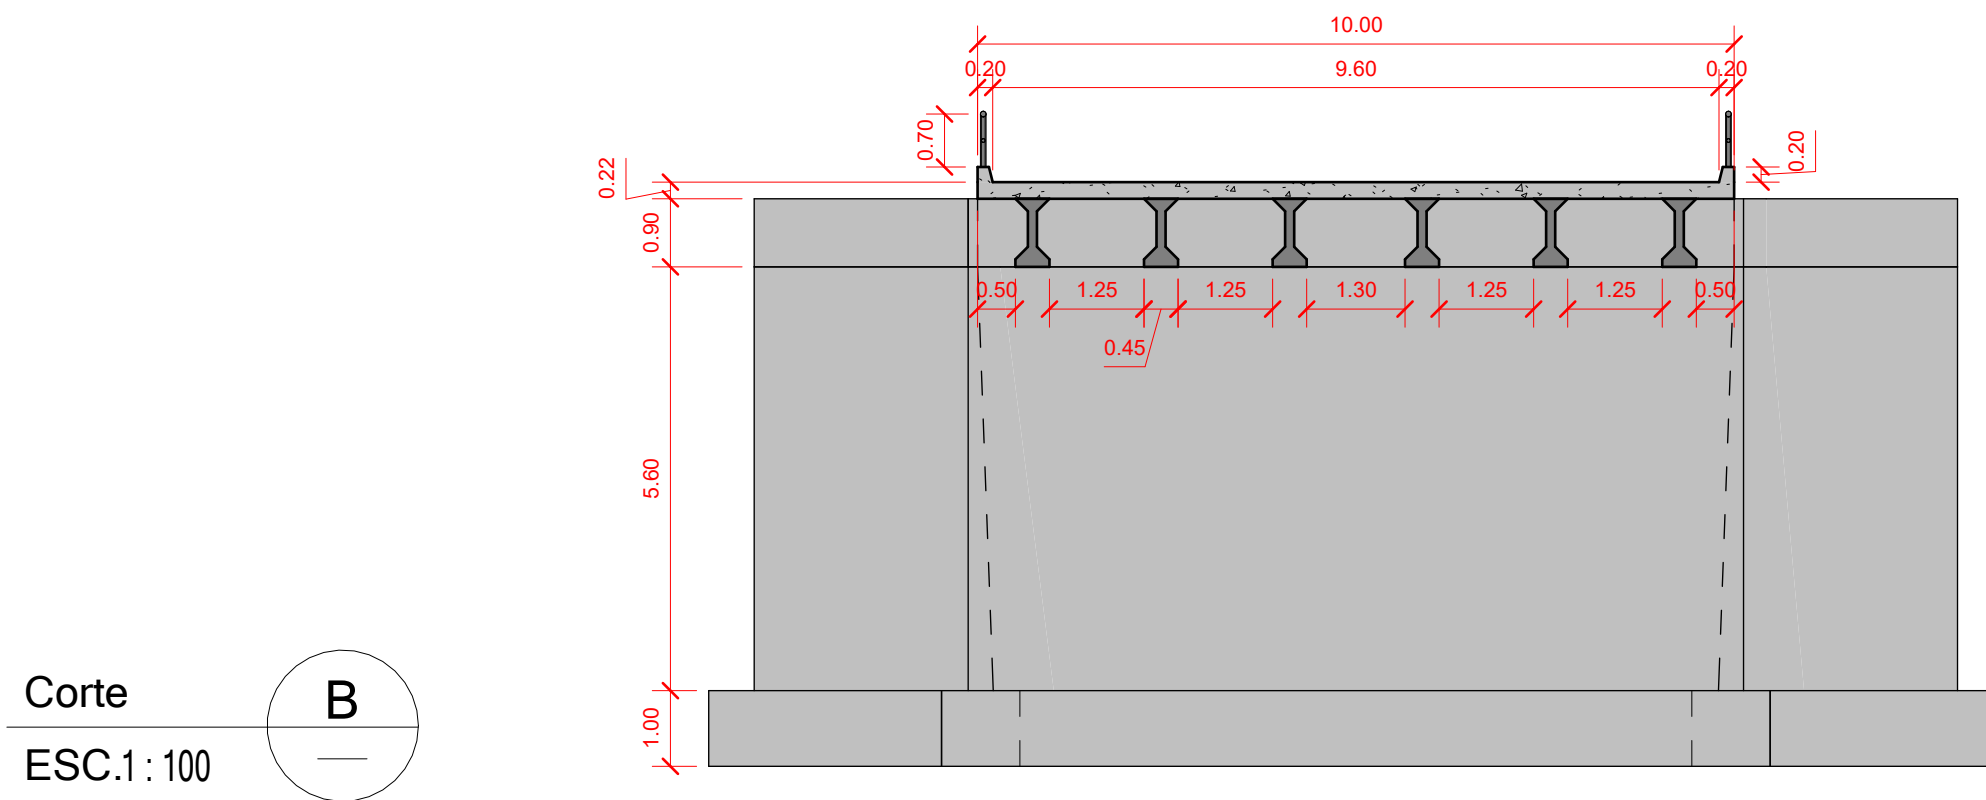
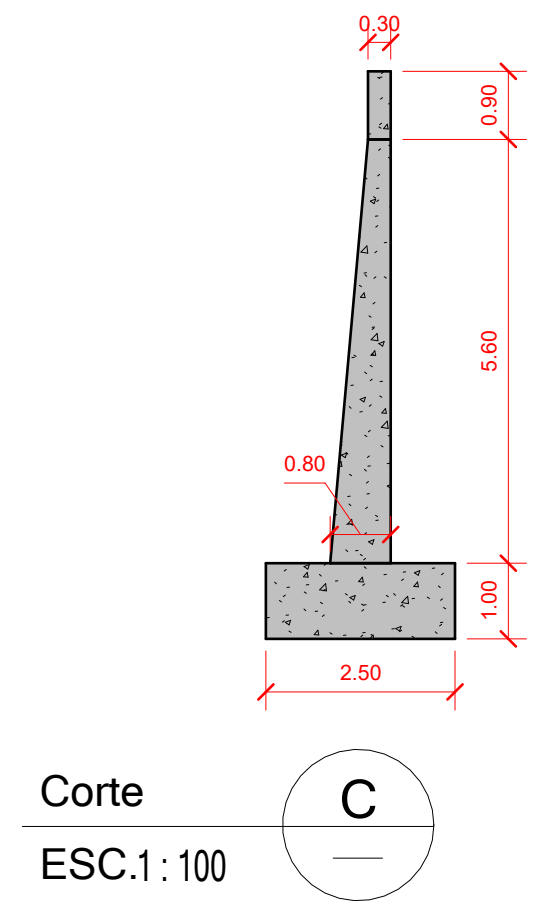
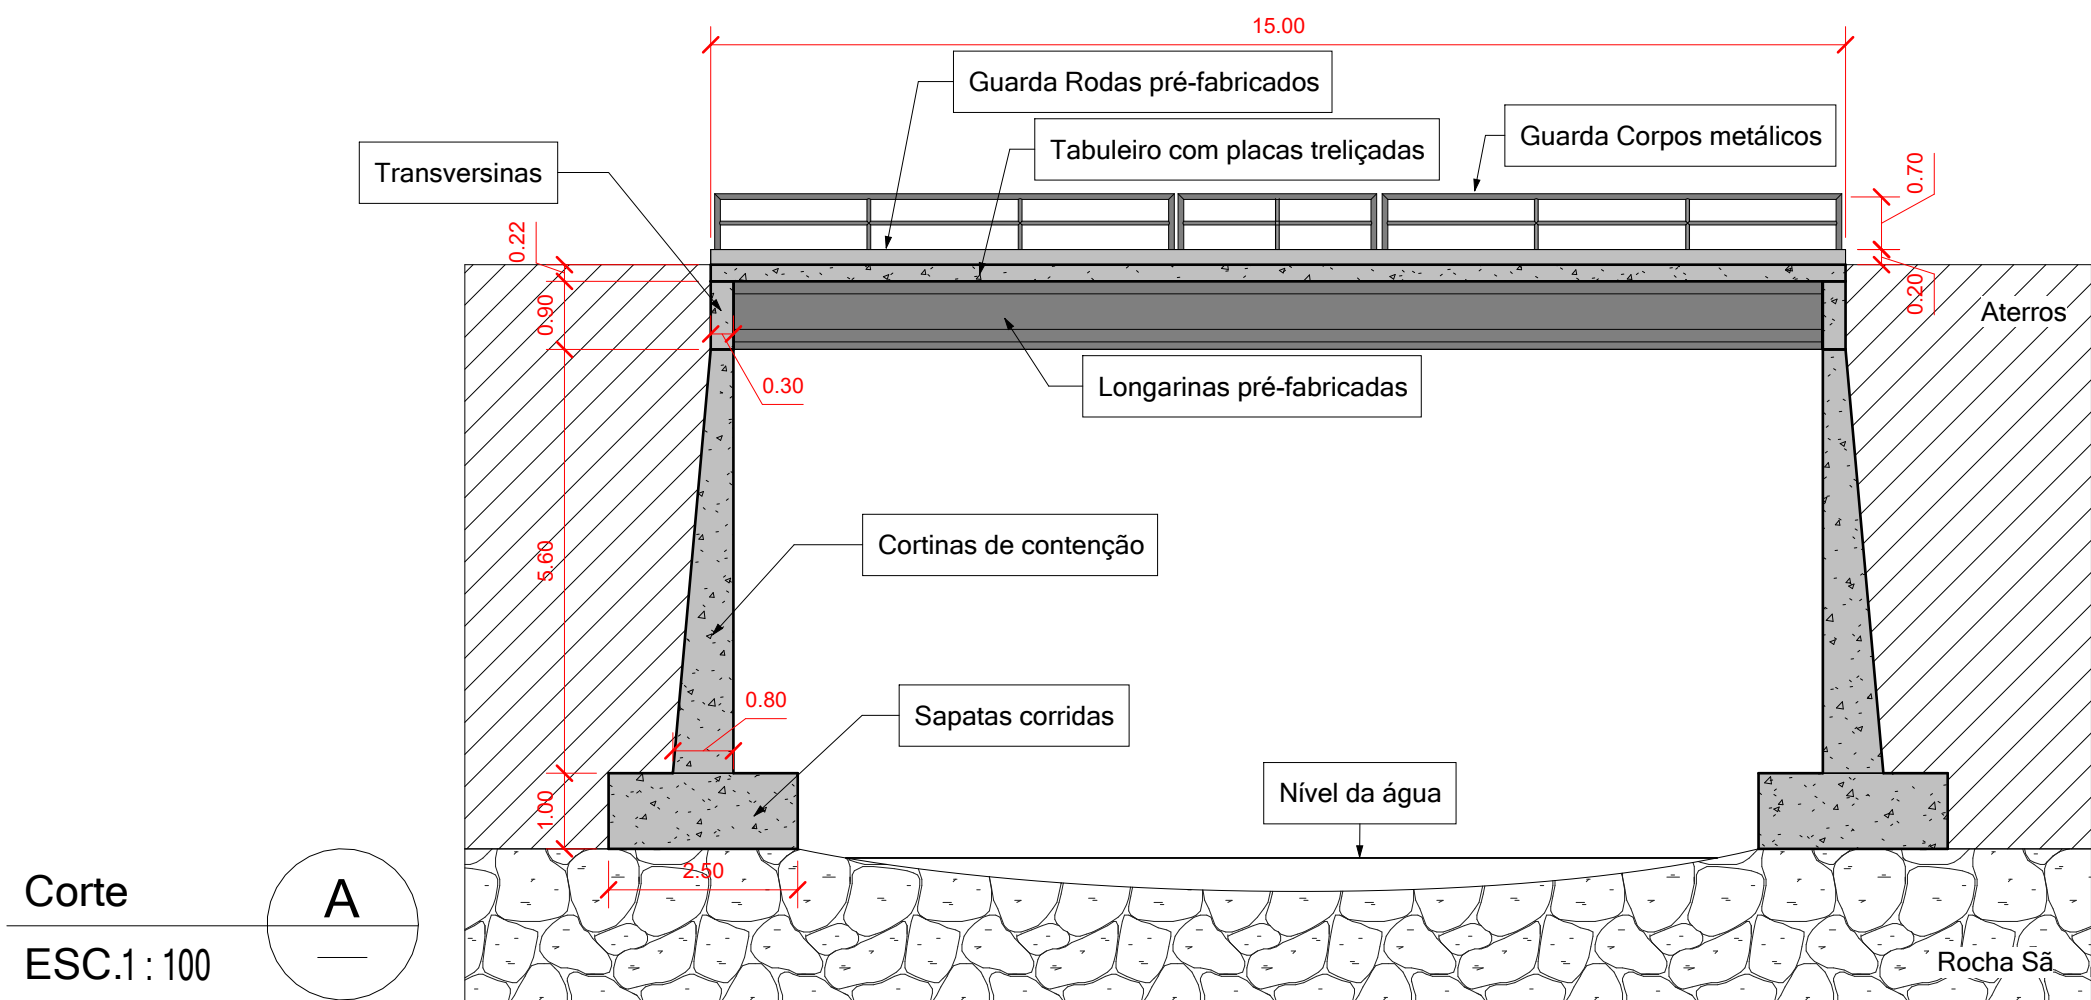
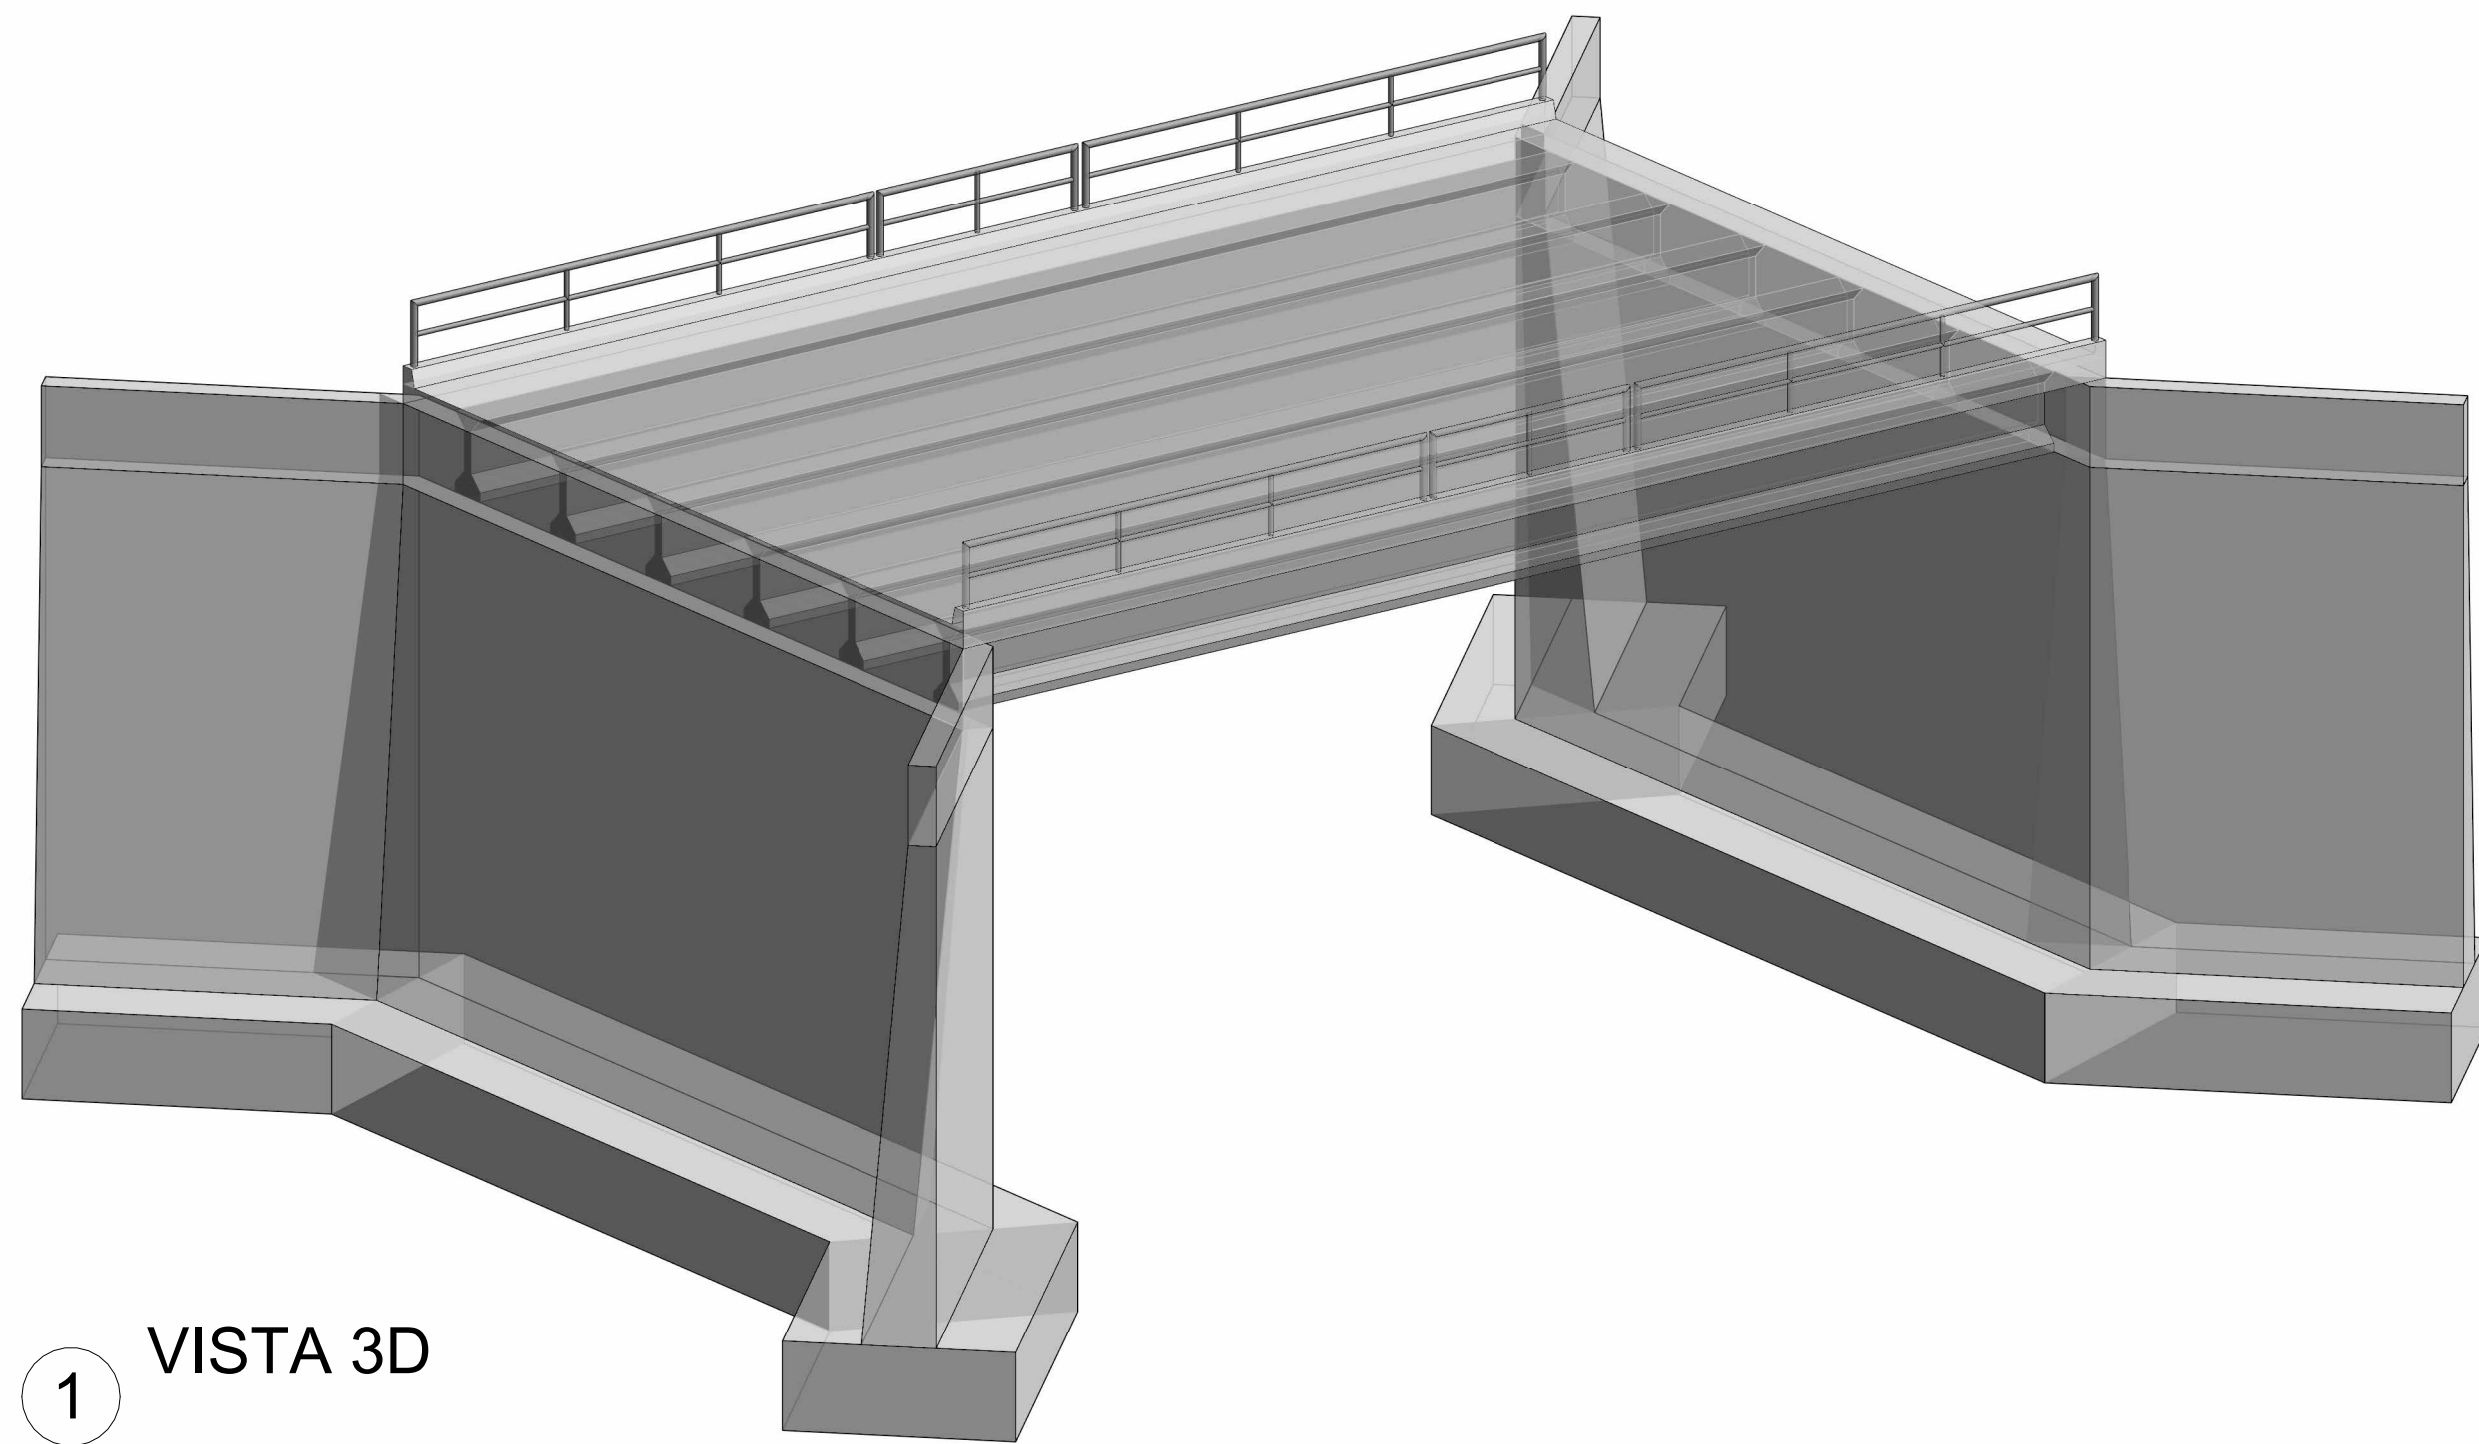



1 Planta Baixa  
1 : 100

	01 - Planta Baixa	
	Data	Março/2025
	Prefeitura Municipal de Rodeio Bonito	Projeto Básico
	Resp. Técnico: Brayan Martins de Lima CREA-RS 247907	Escala 1 : 100





1 VISTA 3D

	03 - Vista 3D		Projeto Básico
	Data		
	Prefeitura Municipal de Rodeio Bonito		
	Resp. Técnico: Brayan Martins de Lima CREA-RS 247907		Escala