



01

Estado do Rio Grande do Sul  
**MUNICÍPIO DE RODEIO BONITO**

**PESQUISA DE PREÇOS**

Empresa: NEIVO A. DA MAIA.

Endereço: BENTO FONCALVES

CNPJ: 34.403.767/0001-83

A Prefeitura Municipal de Rodeio Bonito, Estado do Rio Grande do Sul, vem através deste solicitar a apresentação de proposta para fornecimento de mão de obra para execução de divisórias de Gesso acartonado, no subsolo do CRAS, localizado na Rua Ângelo Giordani, esquina com a Rua Guerino Cerutti, de acordo com as especificações que segue:

Item	Especificação	Unid.	Quantidade	Preço Unit. em R\$	Preço Total em R\$
1	DIVISÓRIAS DE GESSO ACARTONADO 9CM DE ESPESSURA, CONFORME ESPECIFICAÇÕES	M2	33,45	275,00	9200,00

**OBS: memorial descritivo em anexo.**

**Das condições gerais:**

1. Prazo para a apresentação da proposta: 10 dias úteis.
2. O valor da proposta apresentada será fixo, sem qualquer espécie de reajuste.
3. Validade da proposta 60 dias.

Rodeio Bonito – RS, 27 de abril de 2023.

NEIVO A. DA MAIA  
Assinatura do Proponente  
Data: 02/05/23





Estado do Rio Grande do Sul  
**MUNICÍPIO DE RODEIO BONITO**

---

## **DESCRIÇÃO DOS PRODUTOS**

### **DIVISÓRIAS**

Devem ser de gesso acartonado, espessura mínima de 9 cm, sendo o material usado resistente à umidade. Os perfis estruturais devem ser metálicos ou de madeira.


Serão três paredes, sendo estas de 2,72 mts, 5,08 mts e 6,45 mts, todas com pé direito de 2,70 mts. Ambas deverão ser entregues pintadas, com tinta acrílica adequada, de cor branca fosca.

### **PORTA**

Serão de madeira semioca 80x210cm, cor branca, com fechadura, marco, alizares e demais itens para correto funcionamento e acabamento das mesmas. Sentido de abertura destas conforme indicado em planta.

  
**Bruno Felipe Martins**  
Engenheiro Civil – Crea/RS 250123

*Obs: Duvidas ou sugestões referentes as instalações das divisórias, bem como visitas ao local, entrar em contato com Eng. Bruno, contato: (55) 9 9993-6748.*

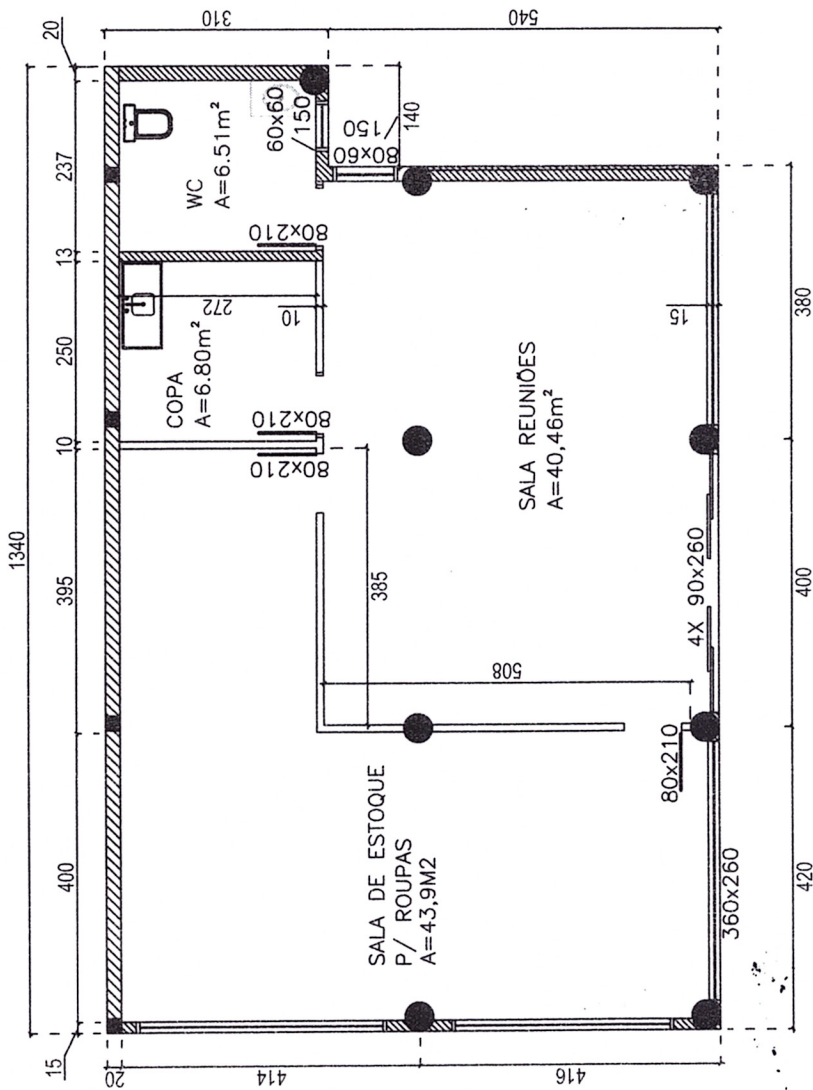

**1 PLANTA BAIXA**

ESCALA 1:100

CLIENTE:

PREFEITURA MUNICIPAL DE RODEIO BONITO

PROJETO:

DIVISÓRIAS SUBSOLO CRAS  
RUA ANGELO GIORDANI

ASSUNTO:

PLANTA BAIXA

ENGENHEIRO CIVIL:

BRUNO FELIPE MARTINS

250123

FOLHA:

**01**

REVISÃO:

R1

DATA:

04/01/2023

ESCALA:

1:100

