



ESTADO RIO GRANDE DO SUL  
MUNICIPIO RODEIO BONITO

**SOLICITAÇÃO DE ORÇAMENTO**

O município de Rodeio Bonito- RS, vêm por meio solicitar orçamento para fornecimento de mão de obra e material para execução e remodelagem da cozinha e lavanderia do posto de Saúde central.

A remodelagem contemplara a retirada de paredes de alvenaria, instalação de porcelanato no piso, pintura e instalação de gesso acartonado no teto.

Solicitante: Município de Rodeio Bonito – RS

Objetivo: Remodelagem cozinha e lavanderia Posto de Saúde Central

Empresa: Joviano Perotti e Irmão Ltda

Endereço: RS 5 - Km 01

Município: Rodeio Bonito

CNPJ: 08.739.842/0001-71 Data: 13/09/23

Telefone: (55)

Assinatura: [Signature]


Descrição do item	QTD	R\$ TOTAL
MÃO DE OBRA E MATERIAIS PARA REMODELAGEM DE COZINHA E LAVANDERIA DO POSTO DE SAÚDE, CONTEMPLANDO: Instalação de 24m² de porcelanato; demolição de 22m² de alvenaria de tijolos seis furos; retirada de 4m² de aberturas e posterior fechamento do vão com alvenaria; adequações de instalações de água fria, esgoto e elétricas; preparo e pintura acrílica de 120m² de paredes e forro; pintura de 7m² de alvenaria; 10 m² forro em gesso acartonado; 1,8mts de soleira de mármore.	1	R\$ 129.800,00

08.739.842/0001-71  
 INC. 217/0011301  
 Joviano Perotti e Irmão  
 Construtora Incorporadora  
 e Transportes Ltda - ME  
 RS 5 - km 01 Cep: 98.360-000  
 Rodeio Bonito - RS

Solicitante: [Signature]  
 Bruno Felipe Martins

Rodeio Bonito - RS, 12 de Setembro de 2023



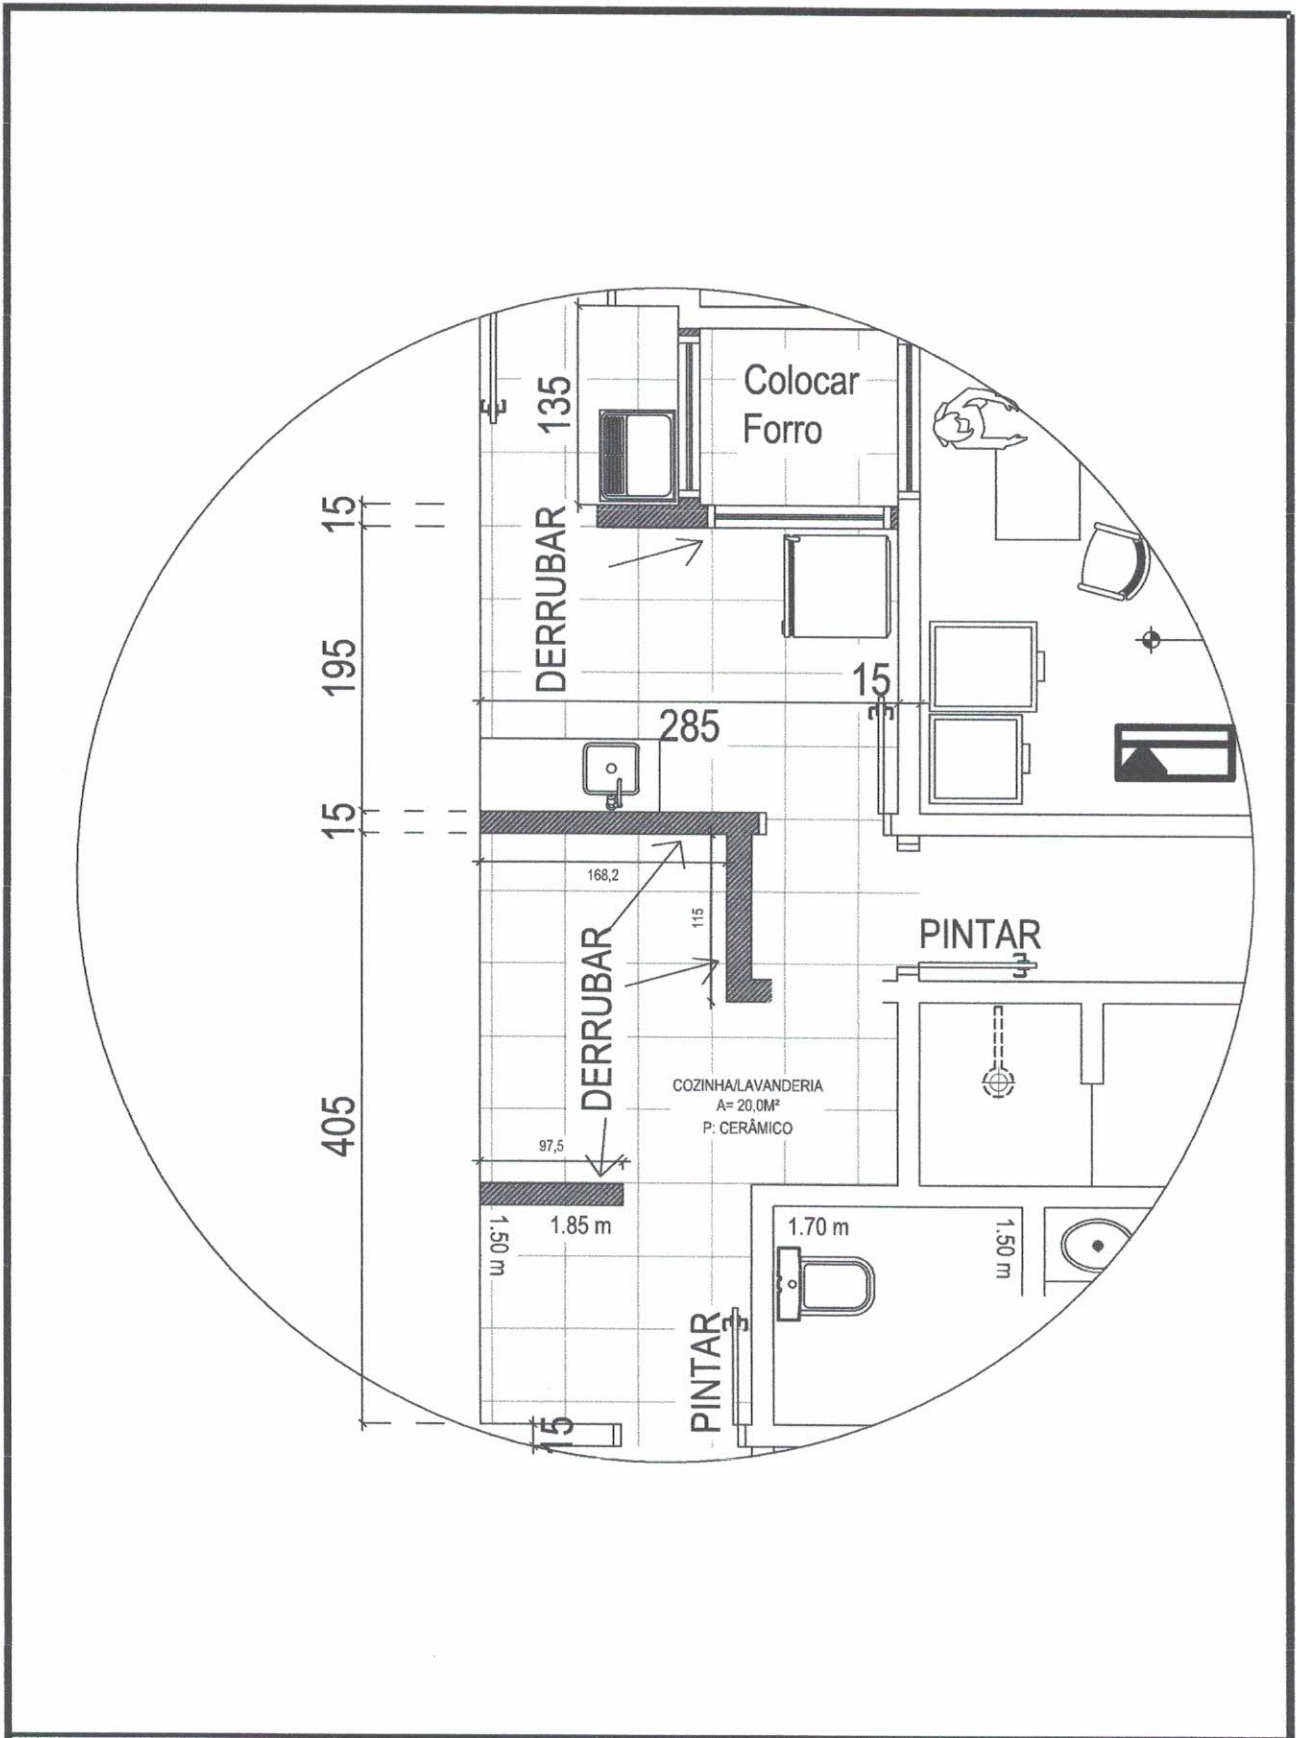

CLIENTE: Município Rodeio Bonito

PROJETO: REFORMA UBS CENTRAL  
RUA JÚLIO DE CASTILHOS

ASSUNTO: PLANTA BAIXA

ENGENHEIRO CIVIL: *Bruno Felipe Martins*  
BRUNO FELIPE MARTINS

ÁREA DA UBS= 675,37M<sup>2</sup>

CREA: 250123

FOLHA:

01

REVISÃO: R1

DATA: 26/06/2023

ESCALA: 1:50