



ESTADO RIO GRANDE DO SUL  
MUNICIPIO RODEIO BONITO

**SOLICITAÇÃO DE ORÇAMENTO**

O município de Rodeio Bonito- RS, vêm por meio solicitar orçamento para fornecimento de mão de obra e material para execução e remodelagem da cozinha e lavadeira do posto de Saúde central.

A remodelagem contemplara a retirada de paredes de alvenaria, instalação de porcelanato no piso, pintura e instalação de gesso acartonado no teto.

Solicitante: Município de Rodeio Bonito – RS

Objetivo: Remodelagem cozinha e lavanderia Posto de Saúde Central

Empresa: Construtora Tres Ltda

Endereço: Rua Curitiba Unas

Município: Rodeio Bonito

CNPJ: 134.117.720-34 Data: 19/09/23

Telefone: (55) 996713493

Assinatura: [Signature]

**Construtora Tres Ltda.**

CNPJ: 134.117.720/0001-66 - Inscr.: 217/0812050

**Engº Antonio Tres - Gerente**

CPF: 134.117.720-34


Descrição do item	QTD	R\$ TOTAL
MÃO DE OBRA E MATERIAIS PARA REMODELAGEM DE COZINHA E LAVANDERIA DO POSTO DE SAÚDE, CONTEMPLANDO: Instalação de 24m² de porcelanato; demolição de 22m² de alvenaria de tijolos seis furos; retirada de 4m² de aberturas e posterior fechamento do vão com alvenaria; adequações de instalações de água fria, esgoto e elétricas; preparo e pintura acrílica de 120m² de paredes e forro; pintura de 7m² de alvenaria; 10 m² forro em gesso acartonado; 1,8mts de soleira de mármore.	1	R\$ 13.650,00

Solicitante: [Signature]

Bruno Felipe Martins

Rodeio Bonito - RS, 12 de Setembro de 2023



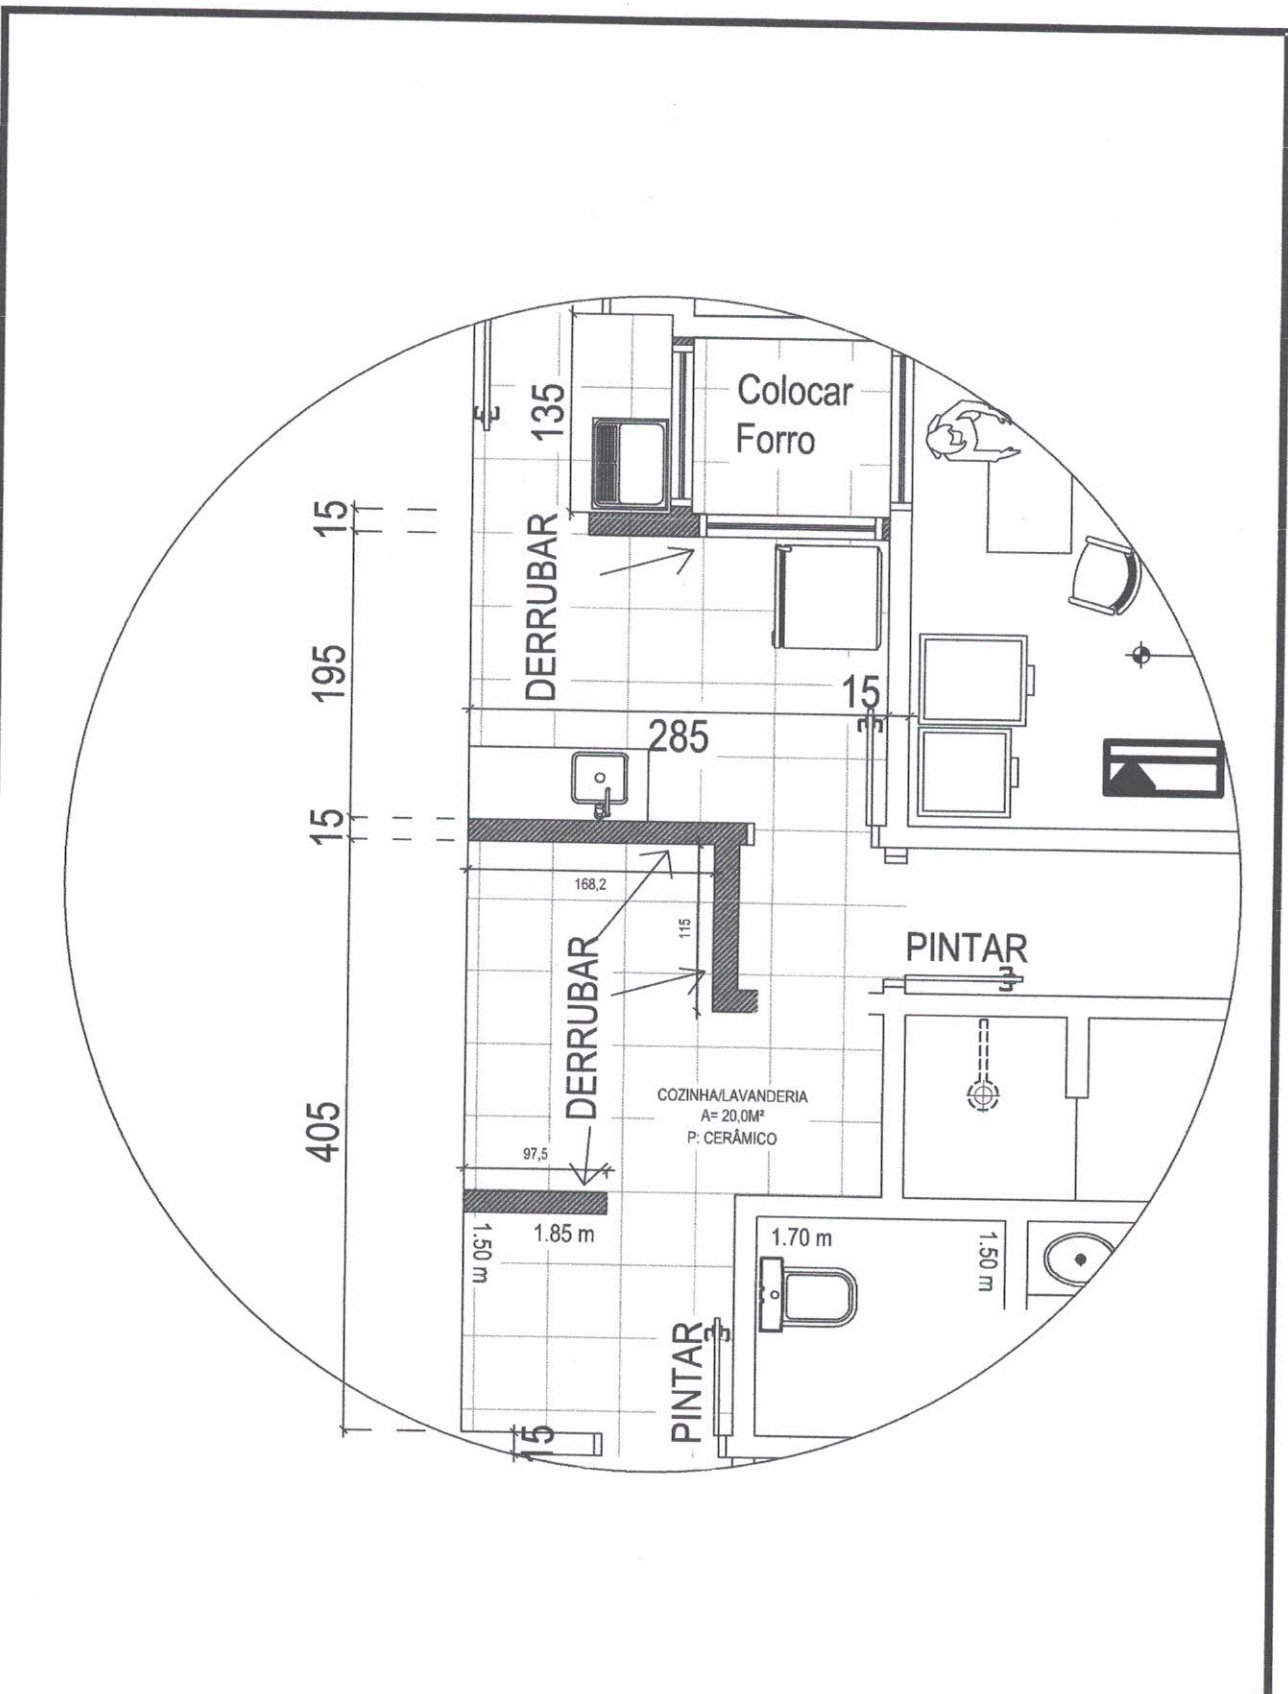

CLIENTE: Município Rodeio Bonito

PROJETO: REFORMA UBS CENTRAL  
RUA JÚLIO DE CASTILHOS

ASSUNTO: PLANTA BAIXA

ENGENHEIRO CIVIL: *Bruno Felipe Martins*  
BRUNO FELIPE MARTINS

ÁREA DA UBS= 675,37M<sup>2</sup>

CREA: 250123

FOLHA: 01

REVISÃO: R1

DATA: 26/06/2023

ESCALA: 1:50