



01

ESTADO RIO GRANDE DO SUL  
MUNICÍPIO RODEIO BONITO

**SOLICITAÇÃO DE ORÇAMENTO**

O município de Rodeio Bonito- RS, vêm por meio solicitar orçamento para fornecimento de mão de obra e material para execução e remodelagem da cozinha e lavanderia do posto de Saúde central.

A remodelagem contemplara a retirada de paredes de alvenaria, instalação de porcelanato no piso, pintura e instalação de gesso acartonado no teto.

Solicitante: Município de Rodeio Bonito – RS

Objetivo: Remodelagem cozinha e lavanderia Posto de Saúde Central

Empresa: Alvo Alvo da Moia

Endereço: Rua Bento Gonçalves

Município: Rodeio Bonito

CNPJ: 34.403.867/0001-83 Data: 19/09/23

Telefone: (55) 981766858

Assinatura: NEILO A. RA MAIA

Descrição do item	QTD	R\$ TOTAL
MÃO DE OBRA E MATERIAIS PARA REMODELAGEM DE COZINHA E LAVANDERIA DO POSTO DE SAÚDE, CONTEMPLANDO: Instalação de 24m <sup>2</sup> de porcelanato; demolição de 22m <sup>2</sup> de alvenaria de tijolos seis furos; retirada de 4m <sup>2</sup> de aberturas e posterior fechamento do vão com alvenaria; adequações de instalações de água fria, esgoto e elétricas; preparo e pintura acrílica de 120m <sup>2</sup> de paredes e forro; pintura de 7m <sup>2</sup> de alvenaria; 10 m <sup>2</sup> forro em gesso acartonado; 1,8mts de soleira de mármore.	1	R\$ 12.000,00


Solicitante: Bruno Felipe Martins

Bruno Felipe Martins

Rodeio Bonito - RS, 12 de Setembro de 2023



Av. do Comercio, 196| CEP: 98360-000  
Fone:55 3798 1155 | fax: 55 3798 1184  
E-mail: administracao@rodeiobonito.rs.gov.br  
CNPJ: 87631204000186

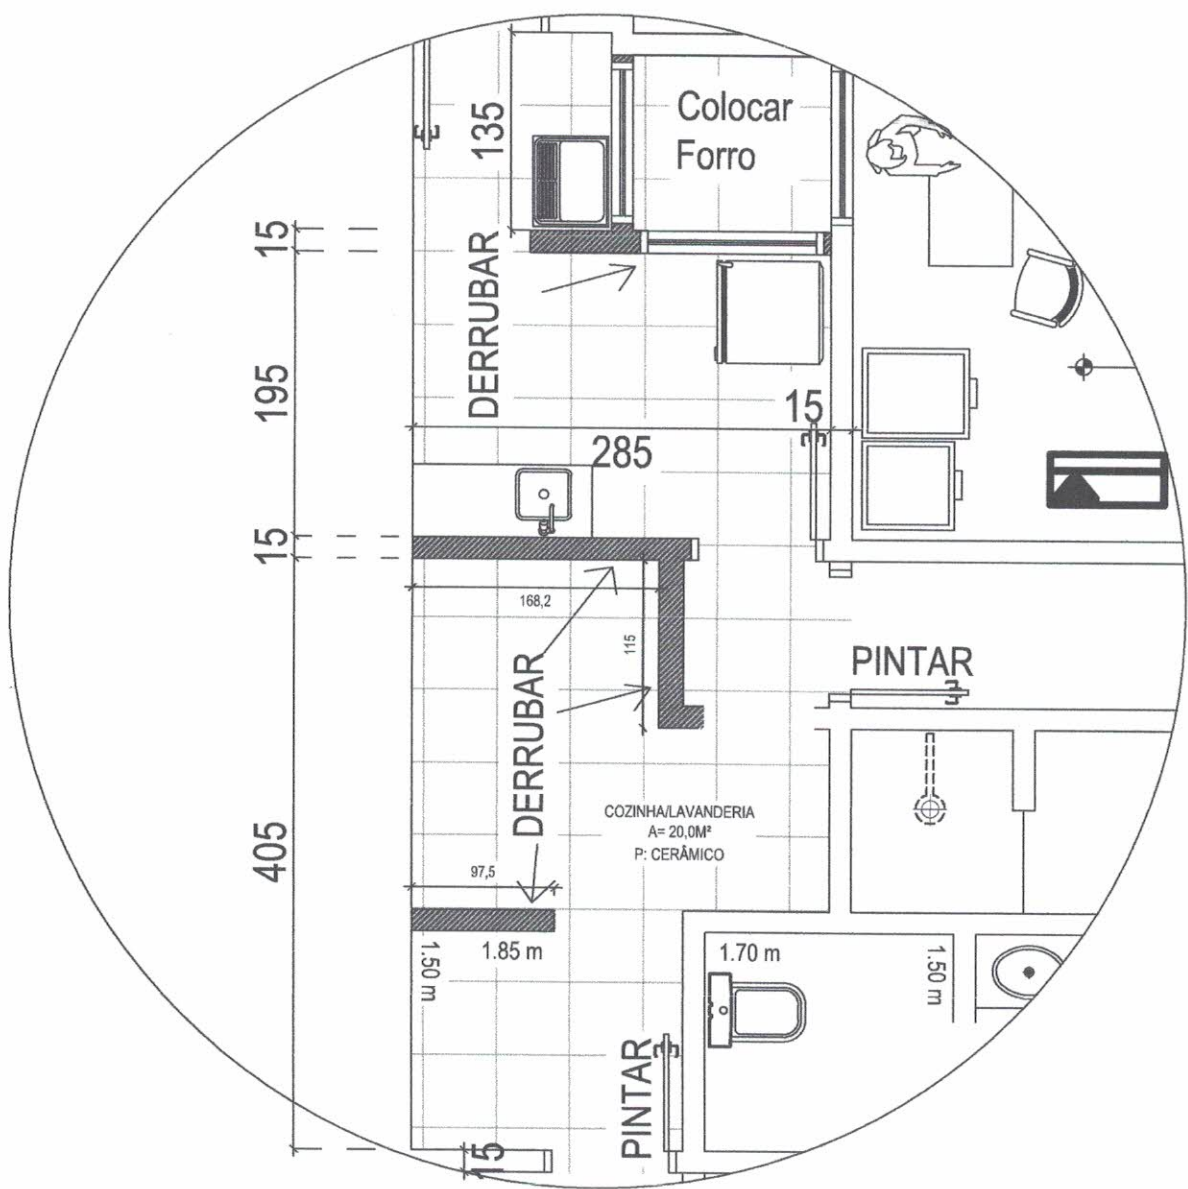

CLIENTE: Município Rodeio Bonito

PROJETO: REFORMA UBS CENTRAL  
RUA JÚLIO DE CASTILHOS

ASSUNTO: PLANTA BAIXA

ENGENHEIRO CIVIL: *BRUNO FELIPE MARTINS*  
BRUNO FELIPE MARTINS

ÁREA DA UBS= 675,37M²

CREA: 250123

FOLHA: 01

REVISÃO: R1

DATA: 26/06/2023

ESCALA: 1:50