



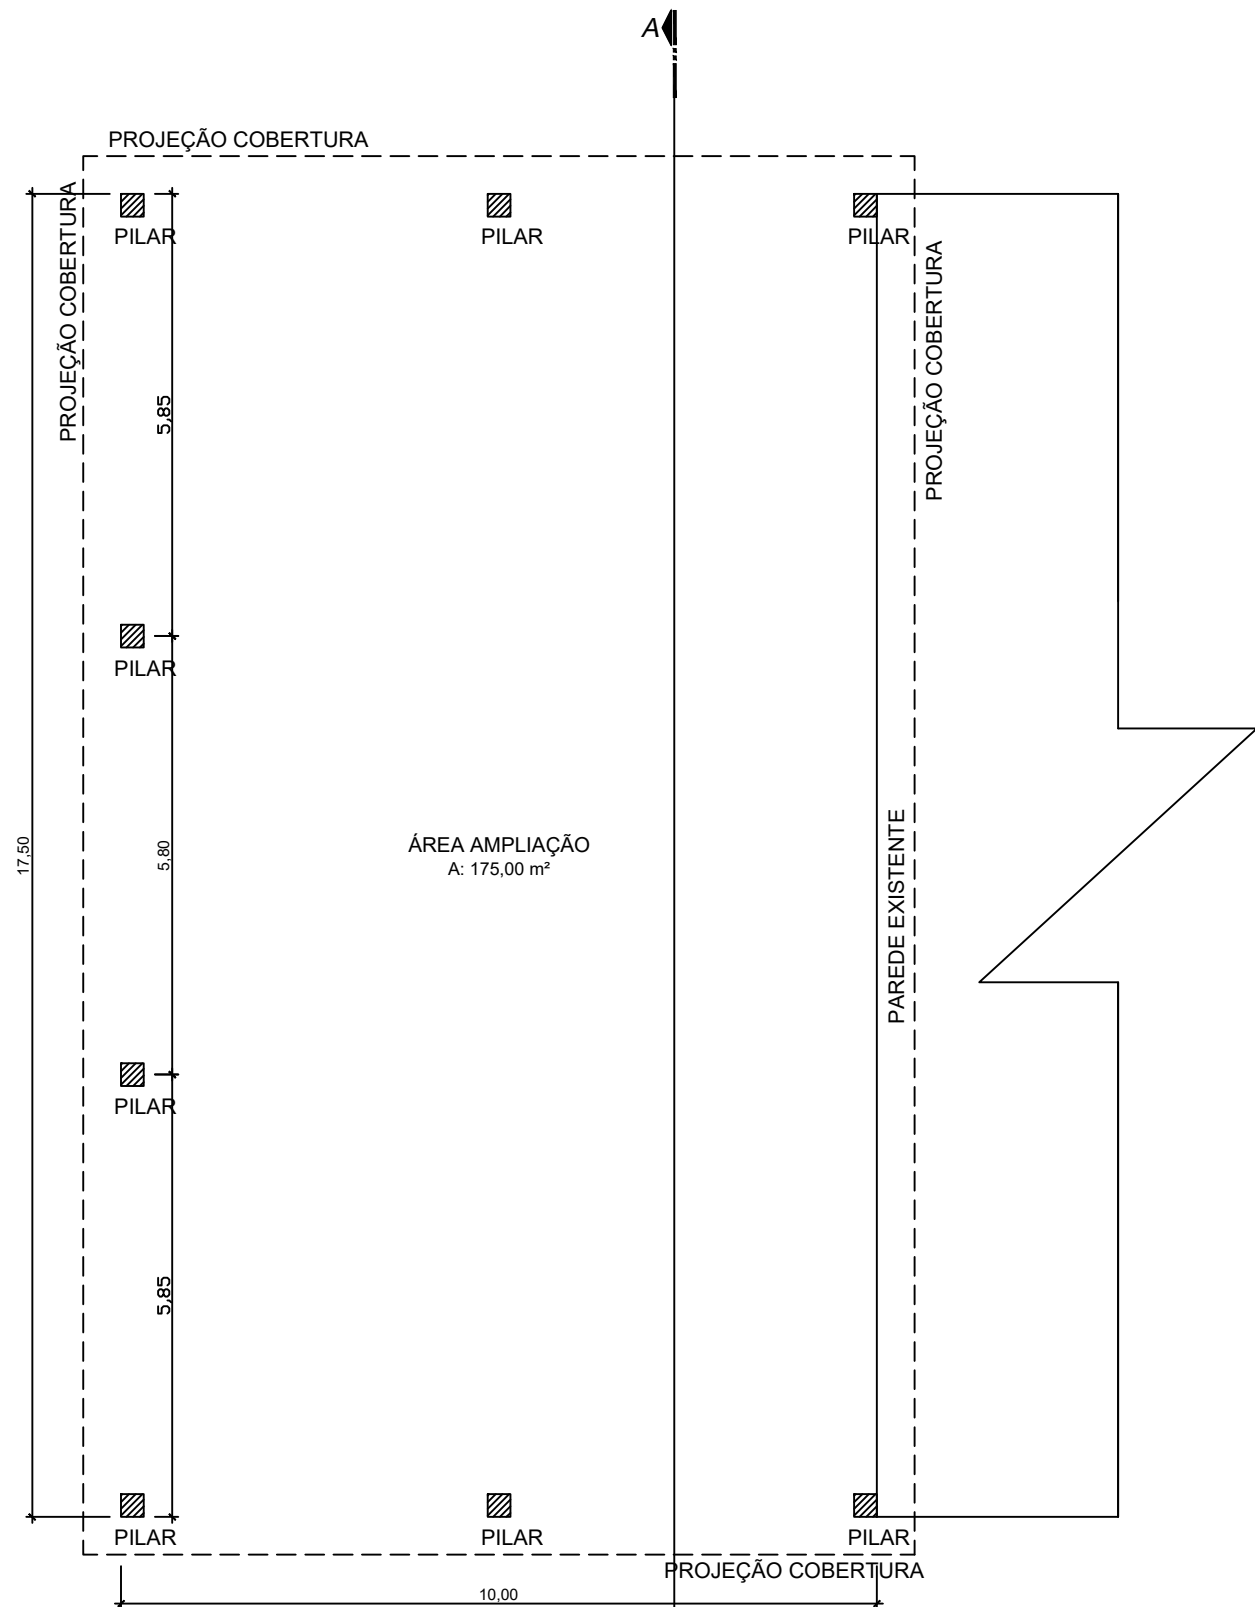

PLANTA BAIXA
ESCALA 1:50

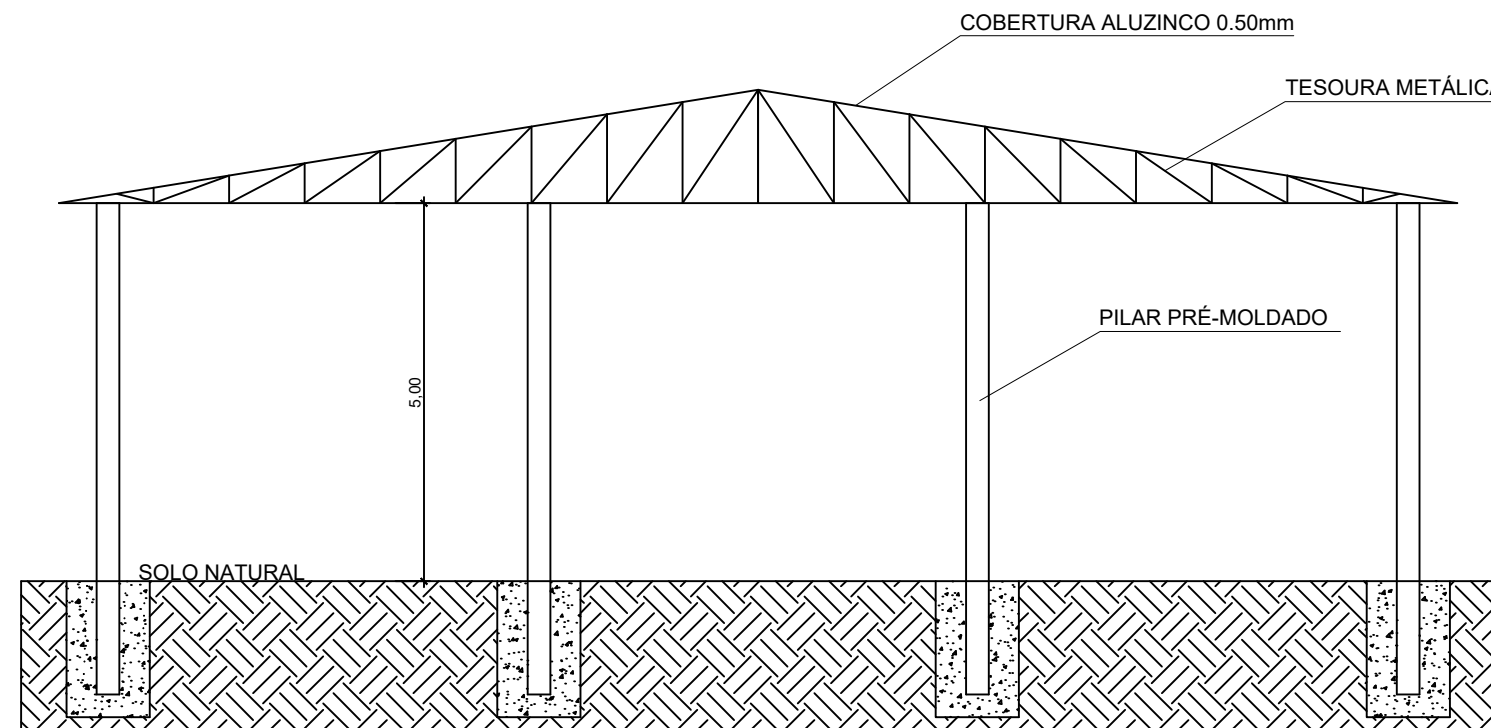

CORTE AA
ESCALA 1:50

Documento assinado digitalmente
gov.br NORTON CARLOS BIANCHINI
Data: 09/02/2026 10:40:31-0300
Verifique em <https://validar.iti.gov.br>

NORTON CARLOS BIANCHINI
RESPONSÁVEL TÉCNICO
ENGENHEIRO CIVIL CREA/SC 171390-1

MUNICÍPIO DE RONDA ALTA
PROPRIETÁRIO
CNPJ 87.711.503/0001-53

PROJETO AMPLIAÇÃO SALÃO COMUNIDADE LINHA VITÓRIA			
OBRA AMPLIAÇÃO		ENDEREÇO RONDA ALTA-RS	
CONTEÚDO PLANTA BAIXA CORTE AA		ÁREA TOTAL DE CONSTRUÇÃO 175,00 m²	DATA FEVEREIRO/2026
		ESCALA INDICADA	ATIVIDADE ☒ PROJETO ☐ EXECUÇÃO ☐ REGULARIZAÇÃO
		REVISÃO 001	PRANCHA 01/01