

MUNICÍPIO DE RONDA ALTA
E S T A D O D O R I O G R A N D E D O S U L
SECRETARIA DE PLANEJAMENTO



MEMORIAL DESCRITIVO

Linha Bela Vista

DADOS DO EMPREENDIMENTO

Município de Ronda Alta/RS

CNPJ: 87.711.503/0001-53

Coordenada: Lat. 27°45'26.43"S e Long. 52°52'12.64"O



Ronda Alta, 30 de novembro de 2025

CARACTERÍSTICAS CONCEPTIVAS DA NOVA PONTE

As cabeceiras permanecerão no local, sendo executado apenas o tabuleiro em concreto armado.

A obra será executada com a utilização de vigas em concreto armado.

Foram consideradas para elaboração dos projetos básicos as seguintes considerações:

- Classe TB-240;
- Infraestrutura em concreto fck 30 MPa;
- Mesoestrutura em concreto fck 30 MPa;
- Superestrutura em concreto fck 30 Mpa.

Trata-se de uma estrutura convencional para pontes em concreto armado. É constituída de 4 vigas de 5,00 m de comprimento com fck de 30MPa.

A laje do tabuleiro funcionará incorporada à viga como mesa de compressão, por esta razão a resistência à compressão do concreto deverá ser de 30 Mpa.

Os apoios as cortinas de concreto armado já existentes no local.

A concepção arquitetônica do tabuleiro contemplou o que segue, após a execução dos pilares e vigas in loco:

- As vigas do tabuleiro são pré-moldadas parcialmente fora do local, até a cota inferior da laje do tabuleiro com armadura de espera;
- São colocadas as vigas no local e travadas lateralmente através da viga transversina;
- São fixadas as formas das transversinas nas vigas, completada a armadura e concretadas;
- São apoiados os painéis das lajes nas vigas;
- É completada a armadura superior da laje;
- Concretada a laje com o concreto especificado.

ESPECIFICAÇÕES TÉCNICAS

1. OBJETIVO

Estabelecer os critérios e requisitos para a execução, montagem e materiais a serem utilizados na construção de uma ponte em concreto armado.

2. DOCUMENTOS DE REFERÊNCIA

Planta de Situação e Localização

Projeto estrutural

Projeto de sinalização

Desenhos Planta Baixa, Cortes, Detalhes.

A empresa empreiteira da obra deverá levar em conta as normas abaixo descritas.

Normas ABNT

NBR-6118 – Projeto e Execução de Concreto Armado;

NBR-7188 - Carga móvel em ponte rodoviária e passarela de pedestre;

NBR-7480 - Barras e fios de aço destinados à armadura para concreto armado

NBR – 9062– Projeto e Execução de Estruturas de Concreto Armado;

3. SERVIÇOS PRELIMINARES

3.1. Serviços Técnicos

3.1.1. Engenheiro responsável

Caberá a empresa ganhadora entregar no departamento de engenharia do município o projeto executivo da obra para ser aprovado pelo fiscal responsável, neste projeto deve estar descrito todas as etapas da obra com seus respectivos detalhamentos. O engenheiro da empresa deverá acompanhar todas as etapas da execução da obra.

3.2. Serviços Iniciais

3.2.1. Barracão de obra ou container para alojamento/escritório

A construção dos barracões será de inteira responsabilidade do executante, poderá ser executado em obra através barrote, esteios e fechados por taboas ou chapas de madeira cobertos com telhas de fibrocimento ou metálicas e com piso cimentado, ou através da instalação de contêineres que possuam as mesmas características ou melhores que as exigidas por norma.

3.2.2. Entrada provisória de energia e ou grupo gerador

As instalações provisórias de energia elétrica deverão ser dimensionadas para atenderem todas as necessidades dos equipamentos que serão utilizados no andamento das obras e funcionamento do canteiro e são de responsabilidade da contratada.

A instalação provisória de energia elétrica deverá atender, na íntegra, as normas da concessionária de energia elétrica local bem como a NR-18.

Caso não houver energia nos locais, deverá ser usado um grupo gerador

3.2.3. Locação da obra.

O CONTRATADO procederá a locação – planimétrica

3.3. Remoção e demolições

Serão demolidas as estruturas existentes que estão sobre o leito do rio.

4. INFRA-ESTRUTURA

4.1. Escavação, carga e transporte de material

Deverá ser retirado todo o solo que se encontra sobre a rocha, este material deverá ser retirado com o auxílio de uma escavadeira hidráulica, retroescavadeira, pá-carregadeira juntamente com um caminhão com caçamba basculante e demais instrumentos necessários para carregar e transportar o material.

Também deverão ser executadas ensecadeiras em terra para deslocar o leito do rio, possibilitando assim a circulação das máquinas para fazer as escavações nos locais onde serão executadas as fundações.

4.2. Escavação Manual

A contratada após o termino do processo da escavação mecanizada deverá proceder a escavação manual para retirar o restante do material que a escavação mecanizada não conseguiu.

4.3. Ensecadeiras de madeira ou similar

As ensecadeiras deverão ter suas dimensões apropriadas para proporcionar segurança e estanqueidade. Os materiais empregados serão de 1ª categoria.

4.4. Esgotamento com moto-bomba

A contratada deverá providenciar o esgotamento das águas que ficarem retidas dentro do perímetro das ensecadeiras com moto-bomba.

Este serviço propiciara a escavação manual e a perfuração da rocha.

O CONTRATO deverá dispor de equipamentos em qualidade suficiente, conveniente estado de conservação e capacidade adequada de vazão, de modo a promover o eficiente esgotamento, precavendo-se assim, contra interrupções ocasionais dos trabalhos.

4.5. Perfuração em rocha

Deverão ser executados furos na rocha sã e posterior colocação de pinos de aço para engastamento das fundações.

4.6. Sapatas em concreto armado

A contratada deverá executar a concretagem das sapatas quando as ferragens e as formas estiverem corretamente prontas.

Para a concretagem das sapatas será utilizado concreto com f_{ck} mínimo de 30 Mpa.

5. MESO-ESTRUTURA

5.1. Pilares e vigas em concreto Armado

A contratada deverá executar a concretagem dos pilares e vigas quando as ferragens e as formas estiverem corretamente prontas.

Para a concretagem será utilizado concreto com f_{ck} mínimo de 30 Mpa.

5.2. Cortina em concreto Armado

A contratada deverá executar a concretagem das cortinas quando as ferragens e as formas estiverem corretamente prontas e travadas. Para a concretagem das cortinas será utilizado concreto com f_{ck} mínimo de 30 Mpa.

A contratada deverá executar fôrmas de madeira e ou chapas resinadas determinando assim a correta forma das cortinas e pilares, forma esta estipulada pelo projeto.

As fôrmas deverão ser de taboas e ou chapas resinadas de boa qualidade devidamente travadas para que após o lançamento do concreto não ocorra deformação em sua forma.

Após o processo de cura do concreto as fôrmas deverão ser retiradas.

6. SUPERESTRUTURA

6.1. Longarinas de concreto armado

Será realizada a concretagem das longarinas no canteiro de obra, devendo as mesmas atender as especificações de projeto e realizar o processo de cura durante a execução.

Ao chegar na obra as cortinas e os pilares centrais já devem estar concretados para que as longarinas sejam içadas e devidamente instaladas nos locais.

6.2. Laje de capeamento em concreto armado.

A contratada deverá executar a concretagem da parte superior da laje quando as ferragens da malha e as formas laterais estiverem corretamente prontas e travadas

Para a concretagem da laje de capeamento será utilizado concreto com f_{ck} mínimo de 30 Mpa.

6.3. Vigas transversinas de concreto armado

A contratada deverá executar a concretagem das vigas transversinas quando as longarinas já estiverem instaladas e as ferragem e as formas estiverem corretamente prontas e travadas
Para a concretagem das vigas transversinas será utilizado concreto com Fck mínimo de 30 Mpa.

6.4. Guarda-rodas em concreto armado

A contratada deverá executar a concretagem dos guarda rodas quando a laje já estiver concretada e as ferragens e as formas estiverem corretamente prontas e travadas
Para a concretagem dos guarda rodas será utilizado concreto com Fck mínimo de 30 Mpa.

7. ATERROS

Após a cura dos concretos deverão ser executados os aterros com material escolhido, em camadas sucessivas de até 30cm, devidamente compactados e nas laterais dos aterros serão executados enrocamento de pedras para proteção dos taludes.

8. ACEITAÇÃO DA OBRA

Para a entrega final da obra os trabalhos deverão totalmente concluídos de acordo com os projetos e suas respectivas especificações técnicas, sendo que o local deverá ser entregue completamente limpo, livre de entulhos e sobras de materiais provenientes da execução da obra e suas instalações.


Quando as obras ficarem inteiramente concluídas, de perfeito acordo com o projeto e suas especificações técnicas e satisfeitas todas as exigências deste material, será efetuada uma vistoria conjunta (EXECUTORA E FISCALIZAÇÃO) para o recebimento da obra.







Ronda Alta 30 de novembro de 2025





SELMO GILVANI
EBERHARDT:01303817055





SELMO GILVANI
EBERHARDT:01303817055
2025.11.30 21:54:48 -03'00'







Eng. Selmo Gilvani Eberhardt
Responsável Técnico
CREA/RS 175.282

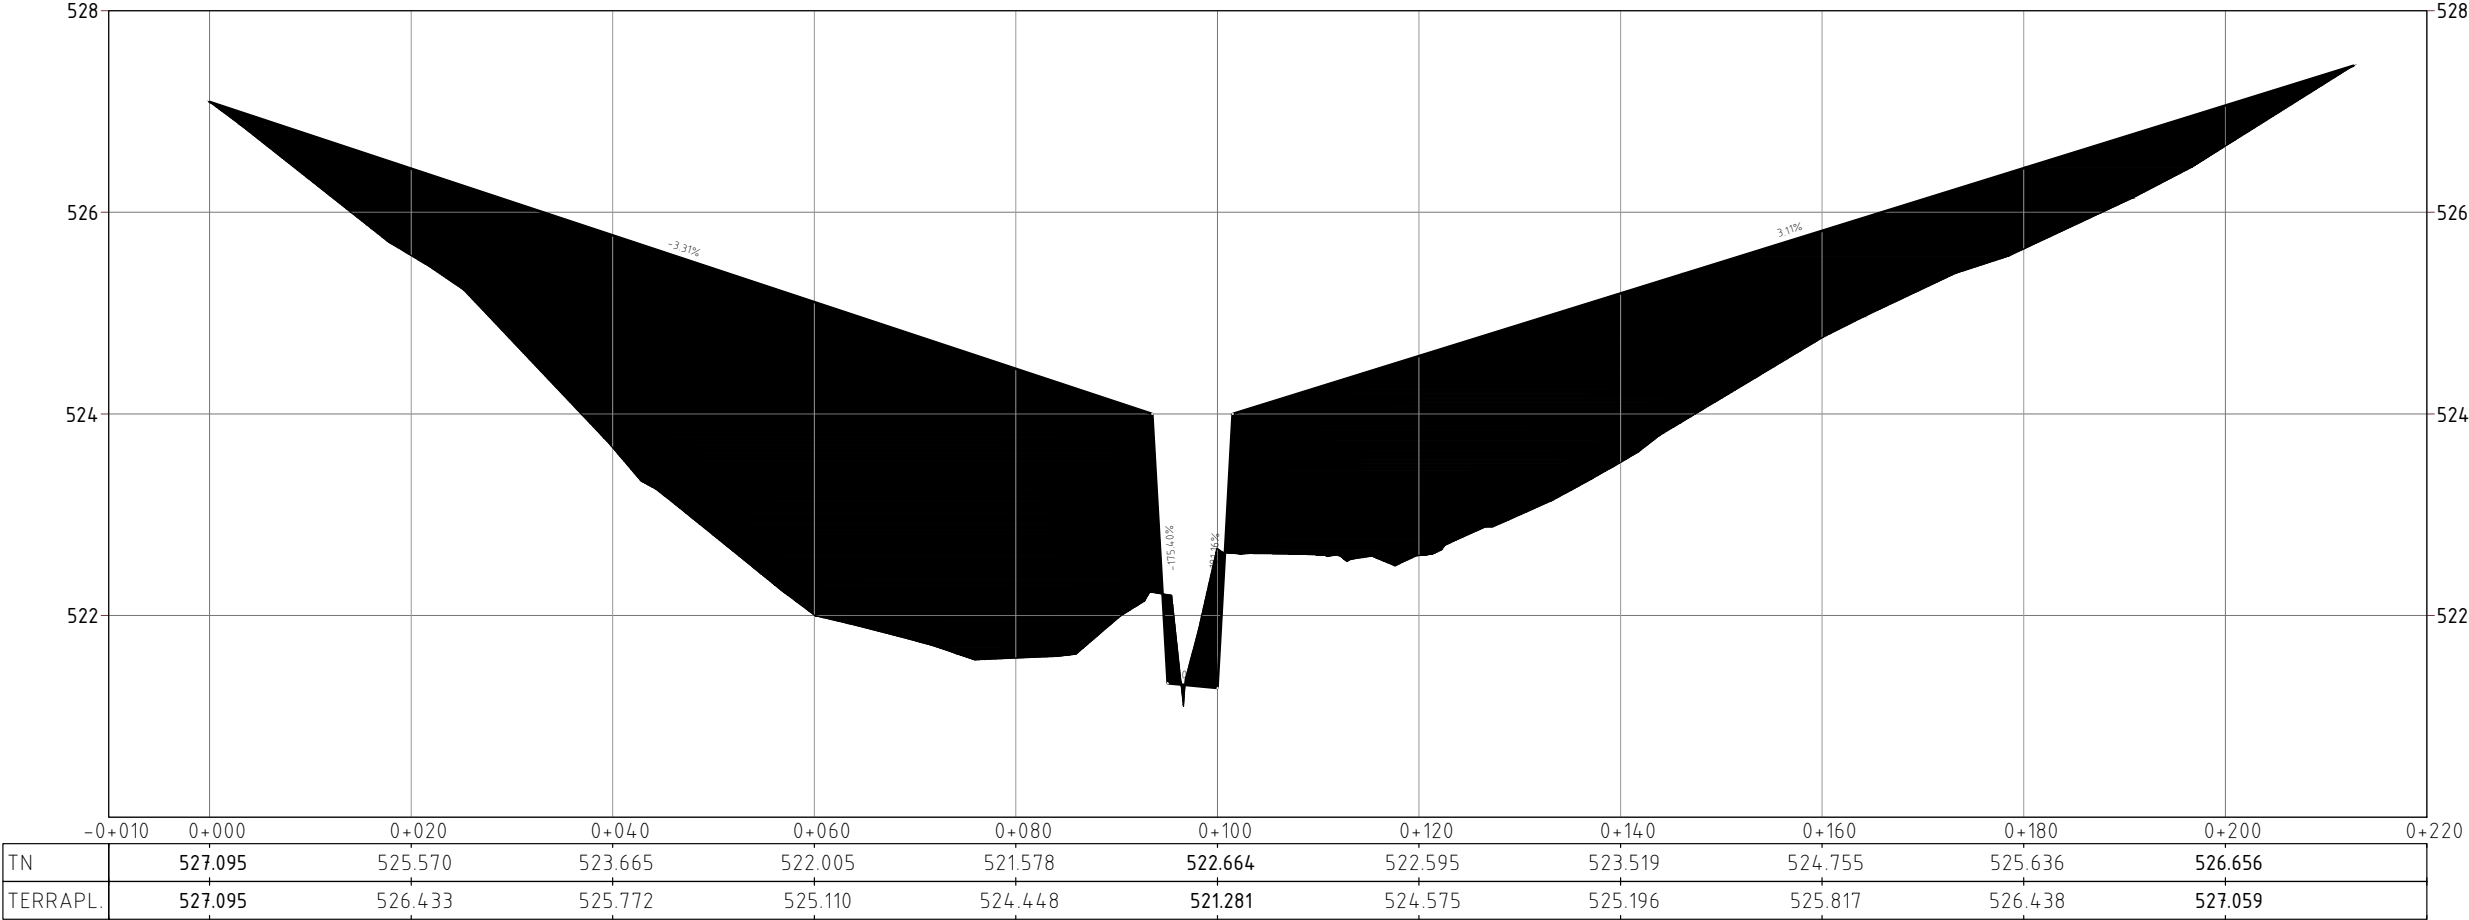

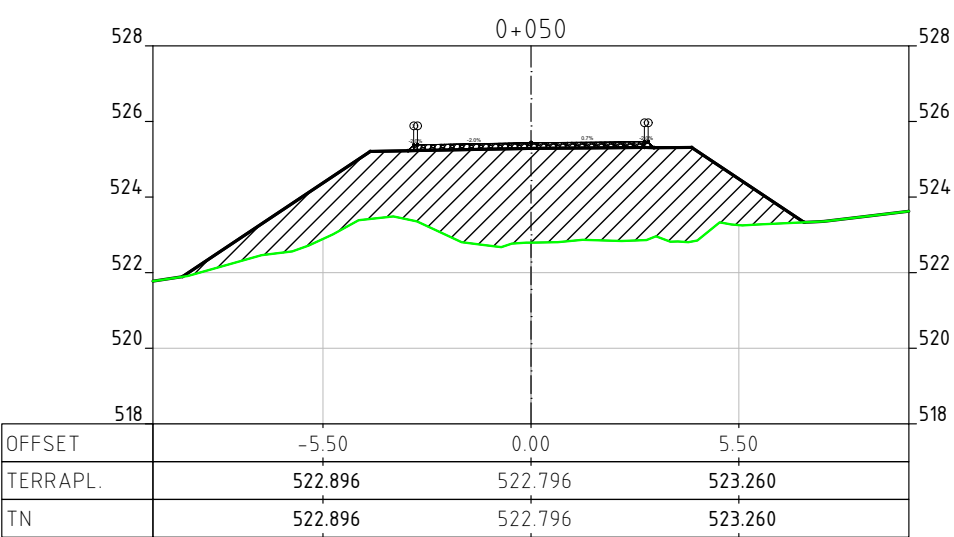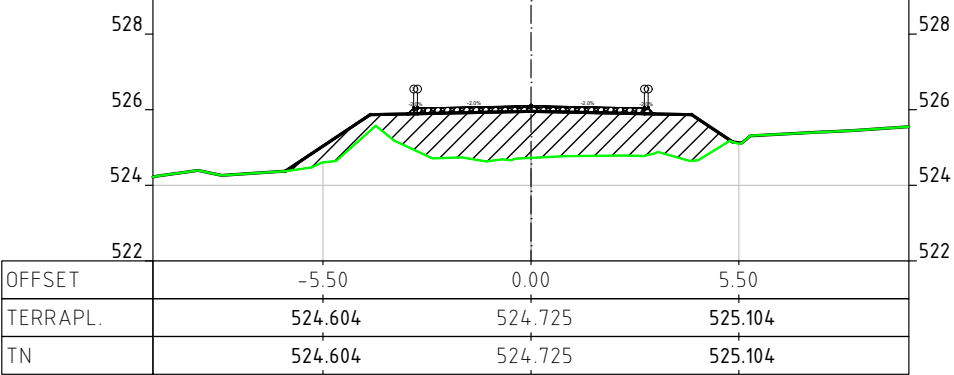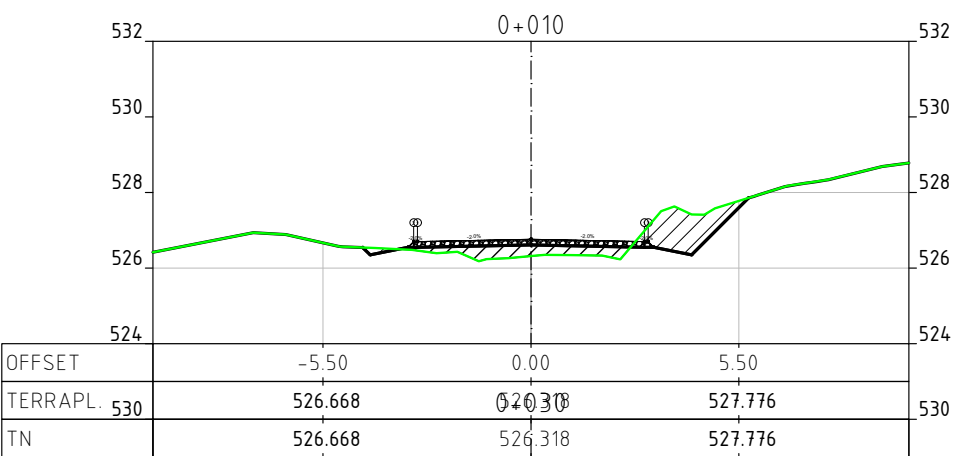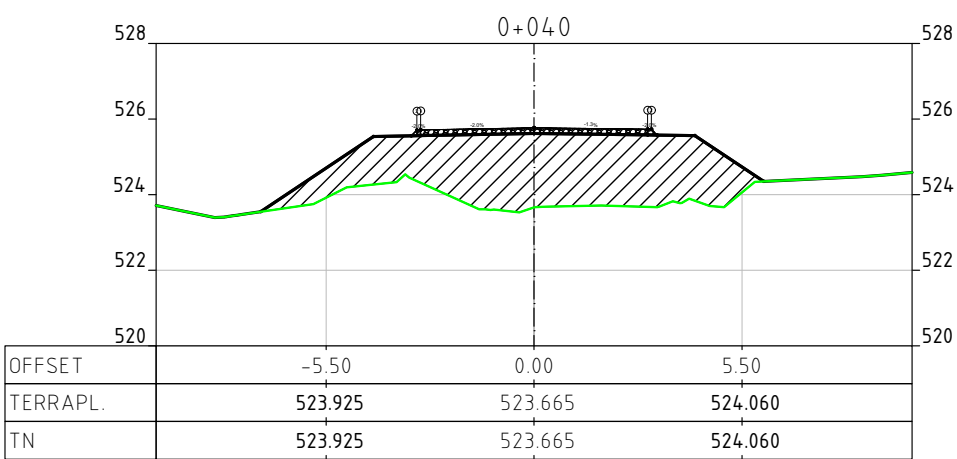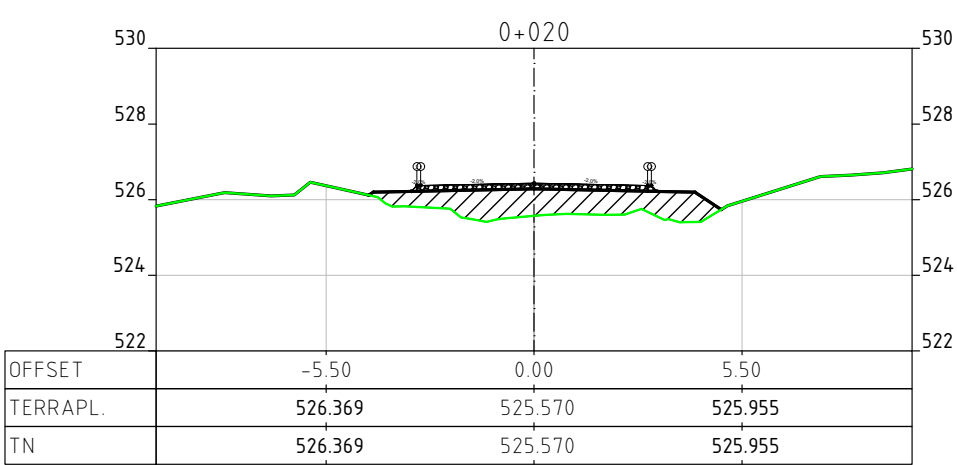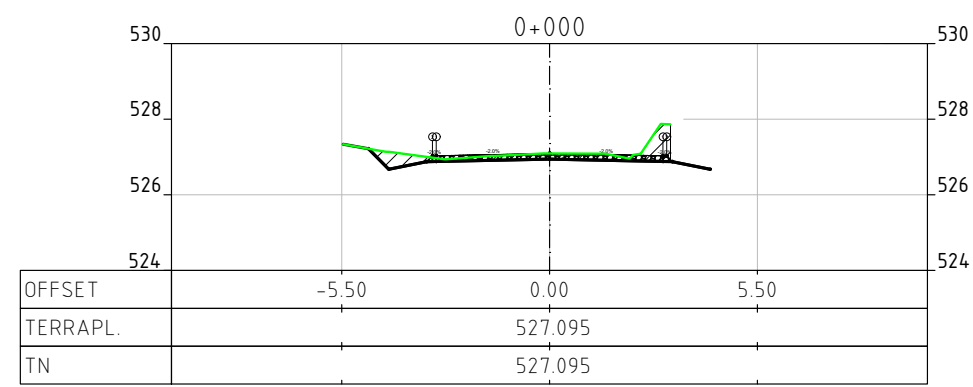

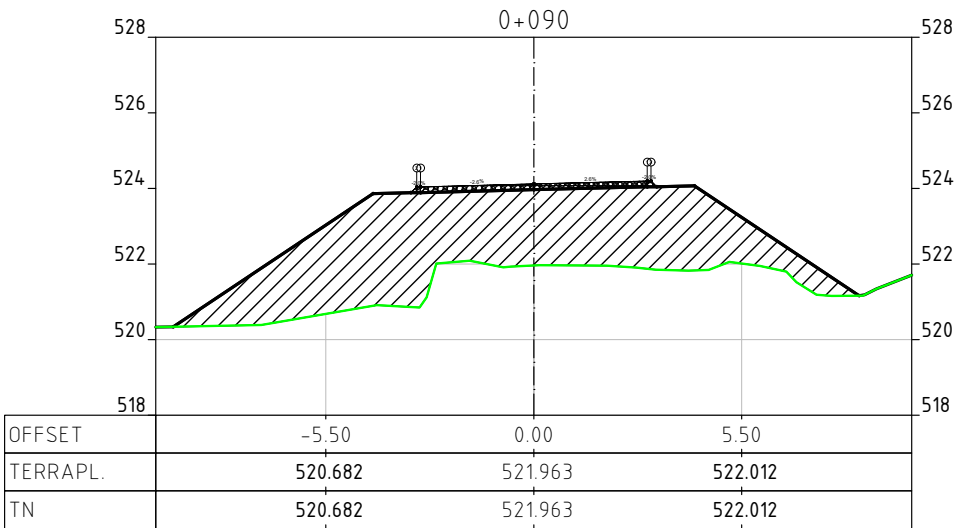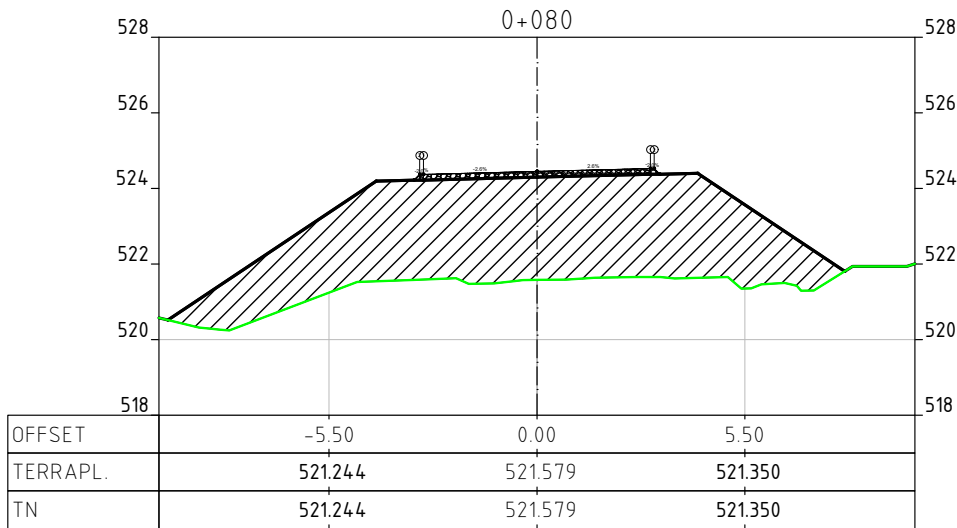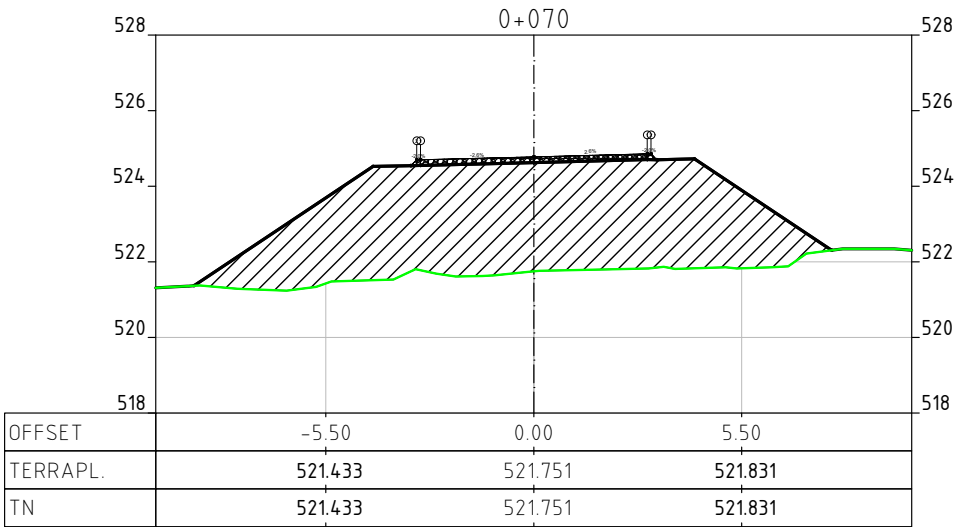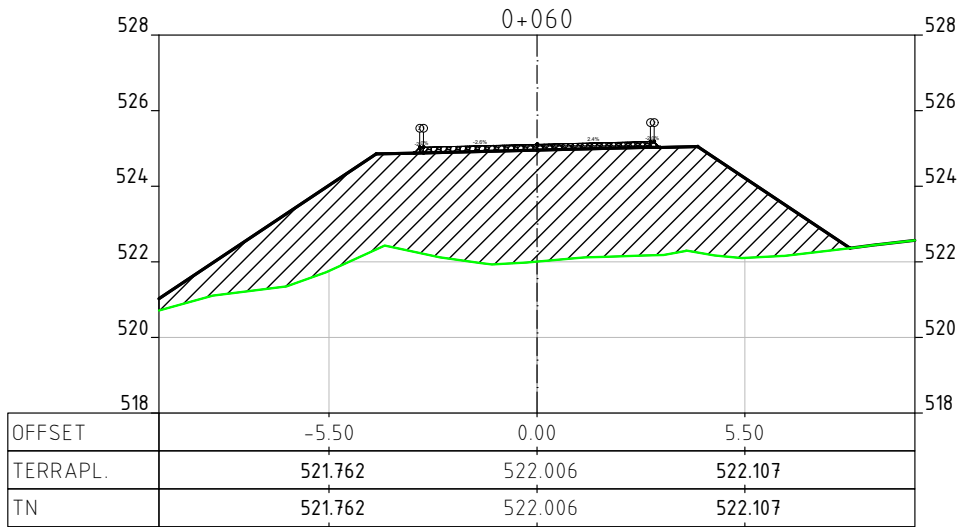

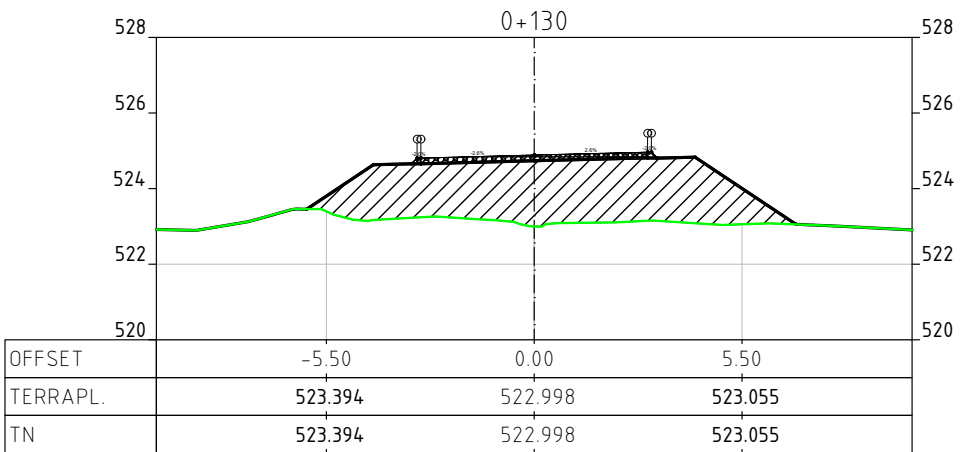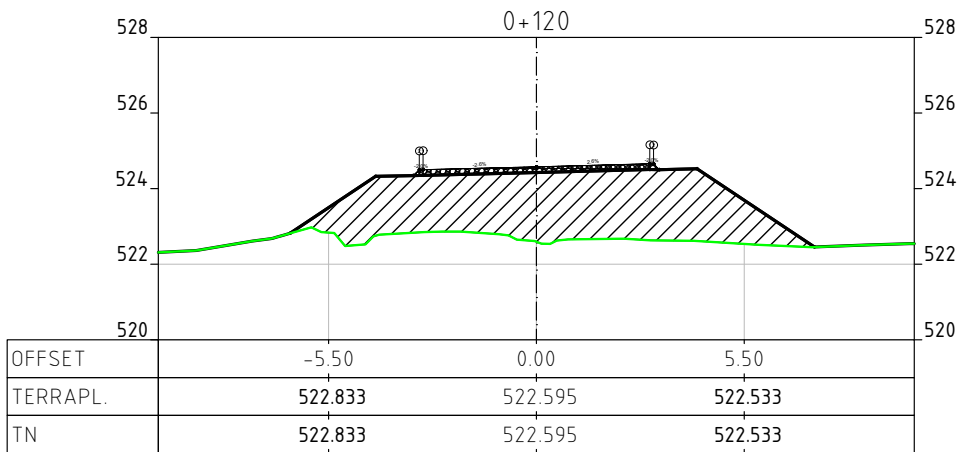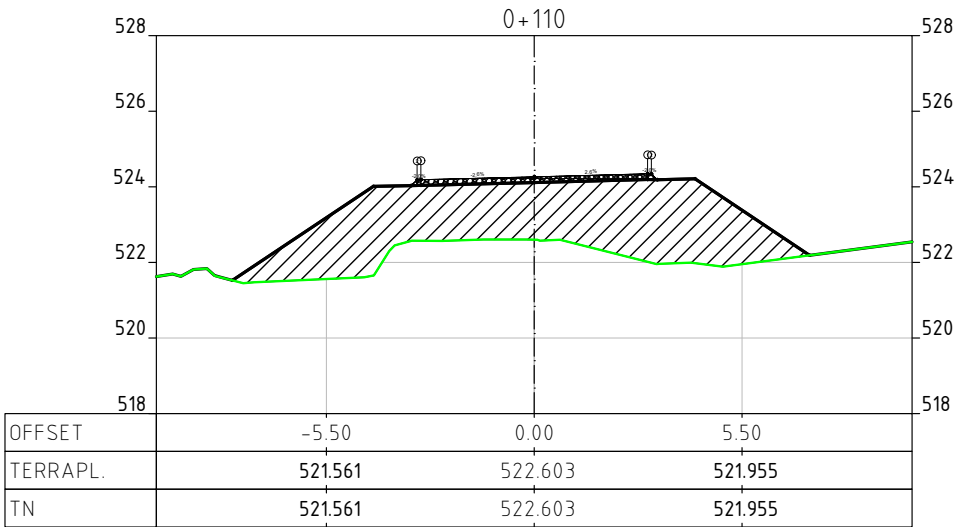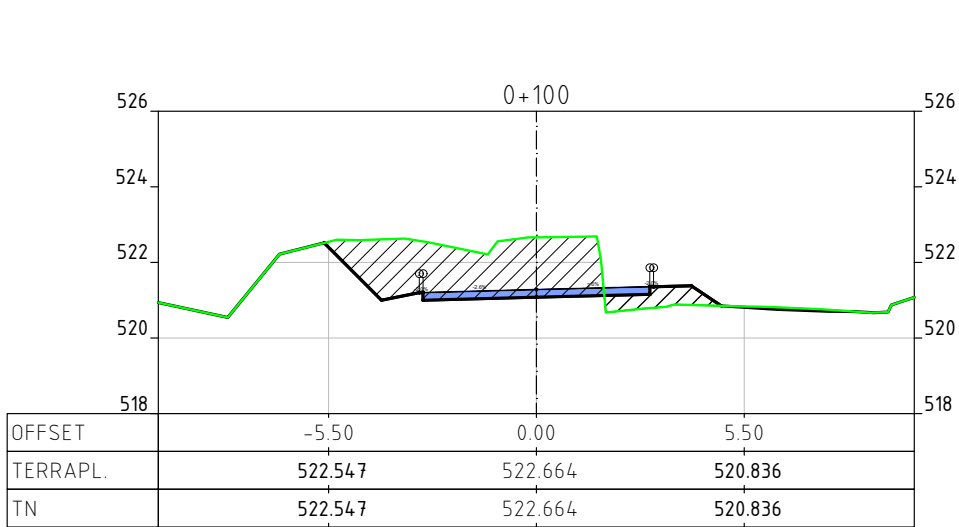

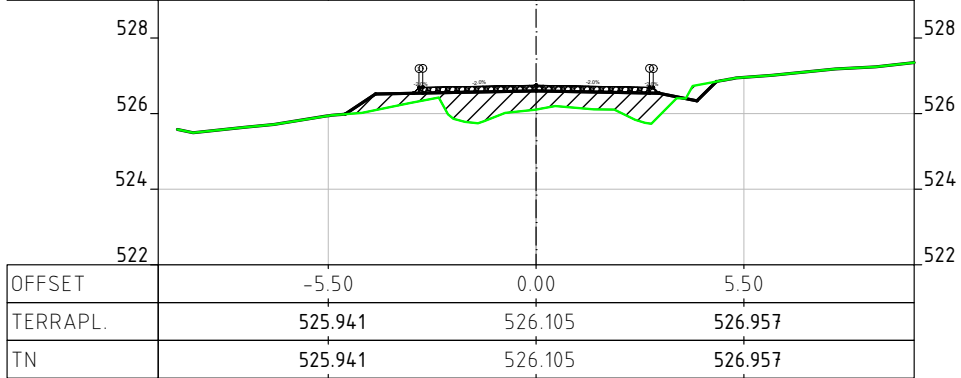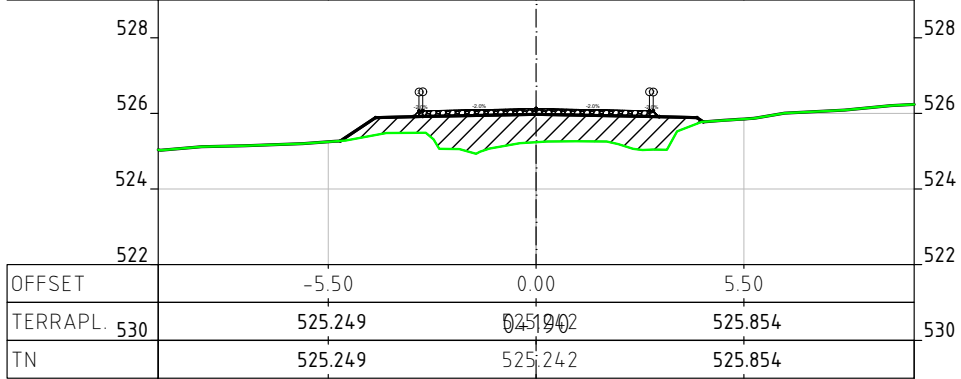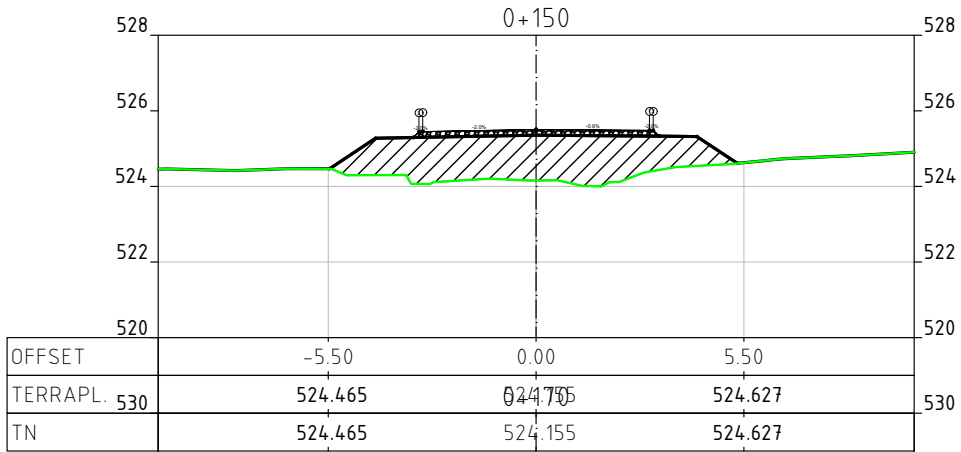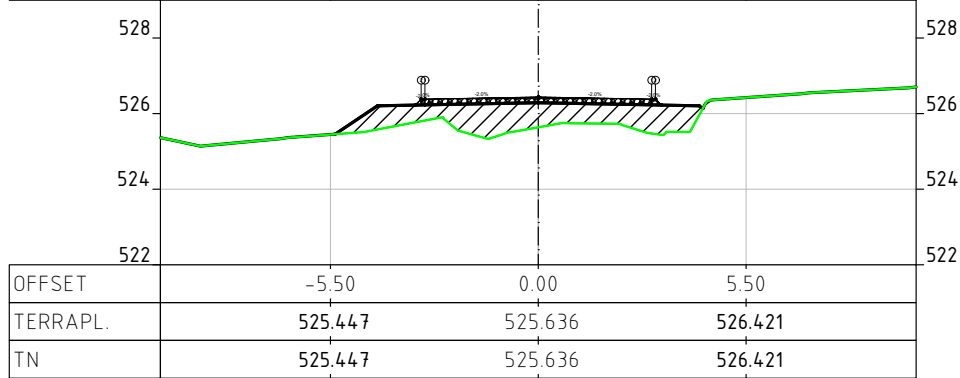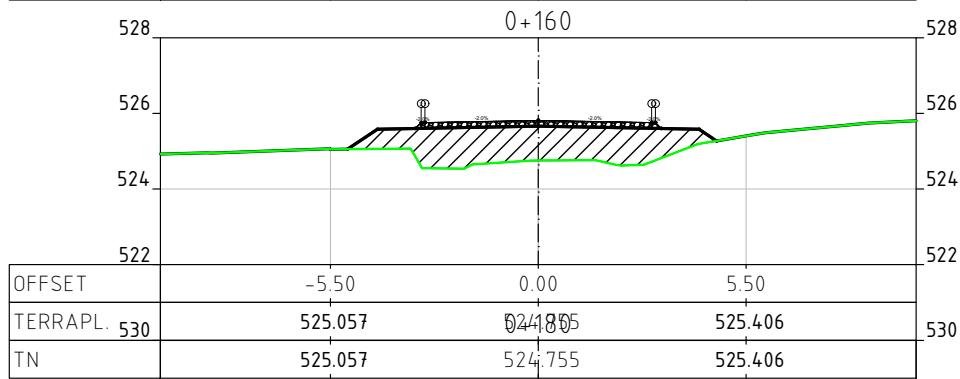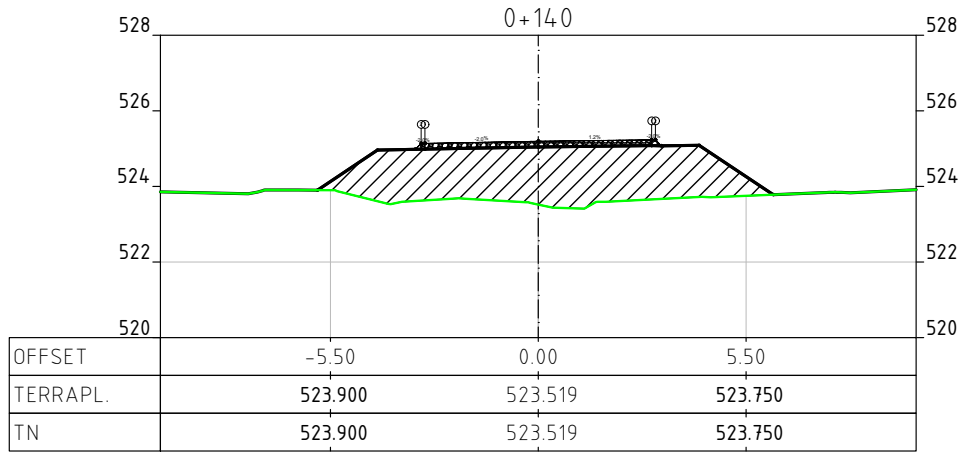



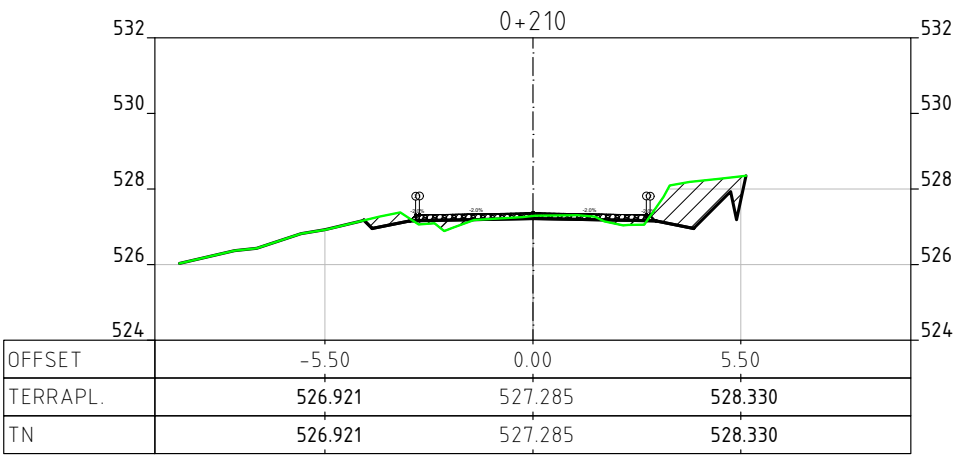


TABELA DE MATERIAIS				
Estaca	Aterro (m³)	Aterro Acum.(m³)	Corte (m³)	Corte Acum.(m³)
0+000	0.00	0.00	0.00	0.00
0+010	7.30	7.30	19.17	19.17
0+020	35.04	42.34	10.74	29.91
0+030	82.16	124.50	0.00	29.91
0+040	148.04	272.53	0.00	29.91
0+050	233.33	505.86	0.00	29.91
0+060	334.39	840.25	0.00	29.91
0+070	383.79	1224.04	0.00	29.91
0+080	378.31	1602.34	0.00	29.91
0+090	345.46	1947.80	0.00	29.91
0+100	162.59	2110.39	49.73	79.65
0+110	120.71	2231.10	49.73	129.38
0+120	211.65	2442.75	0.00	129.38
0+130	183.53	2626.28	0.00	129.38
0+140	159.23	2785.51	0.00	129.39
0+150	125.86	2911.37	0.00	129.39
0+160	90.90	3002.27	0.00	129.39
0+170	68.72	3070.99	0.00	129.39
0+180	58.95	3129.94	0.02	129.40
0+190	48.76	3178.70	0.94	130.34
0+200	32.38	3211.08	4.17	134.51
0+210	13.49	3224.56	15.82	150.34
0+213	0.62	3225.18	6.55	156.89

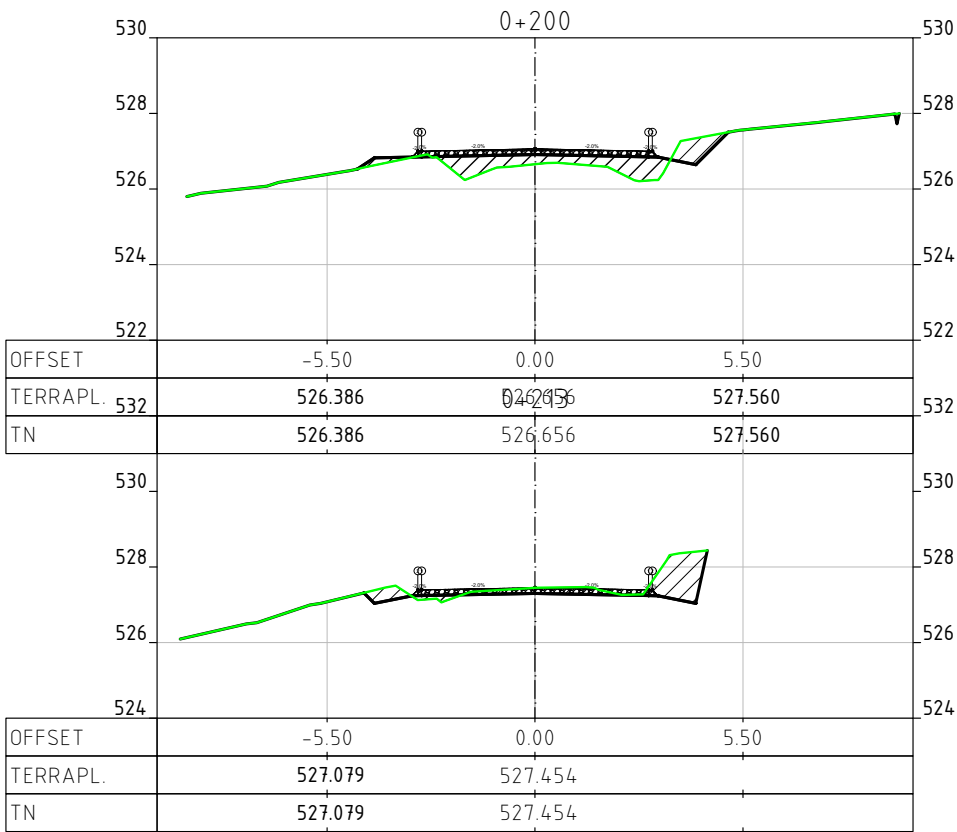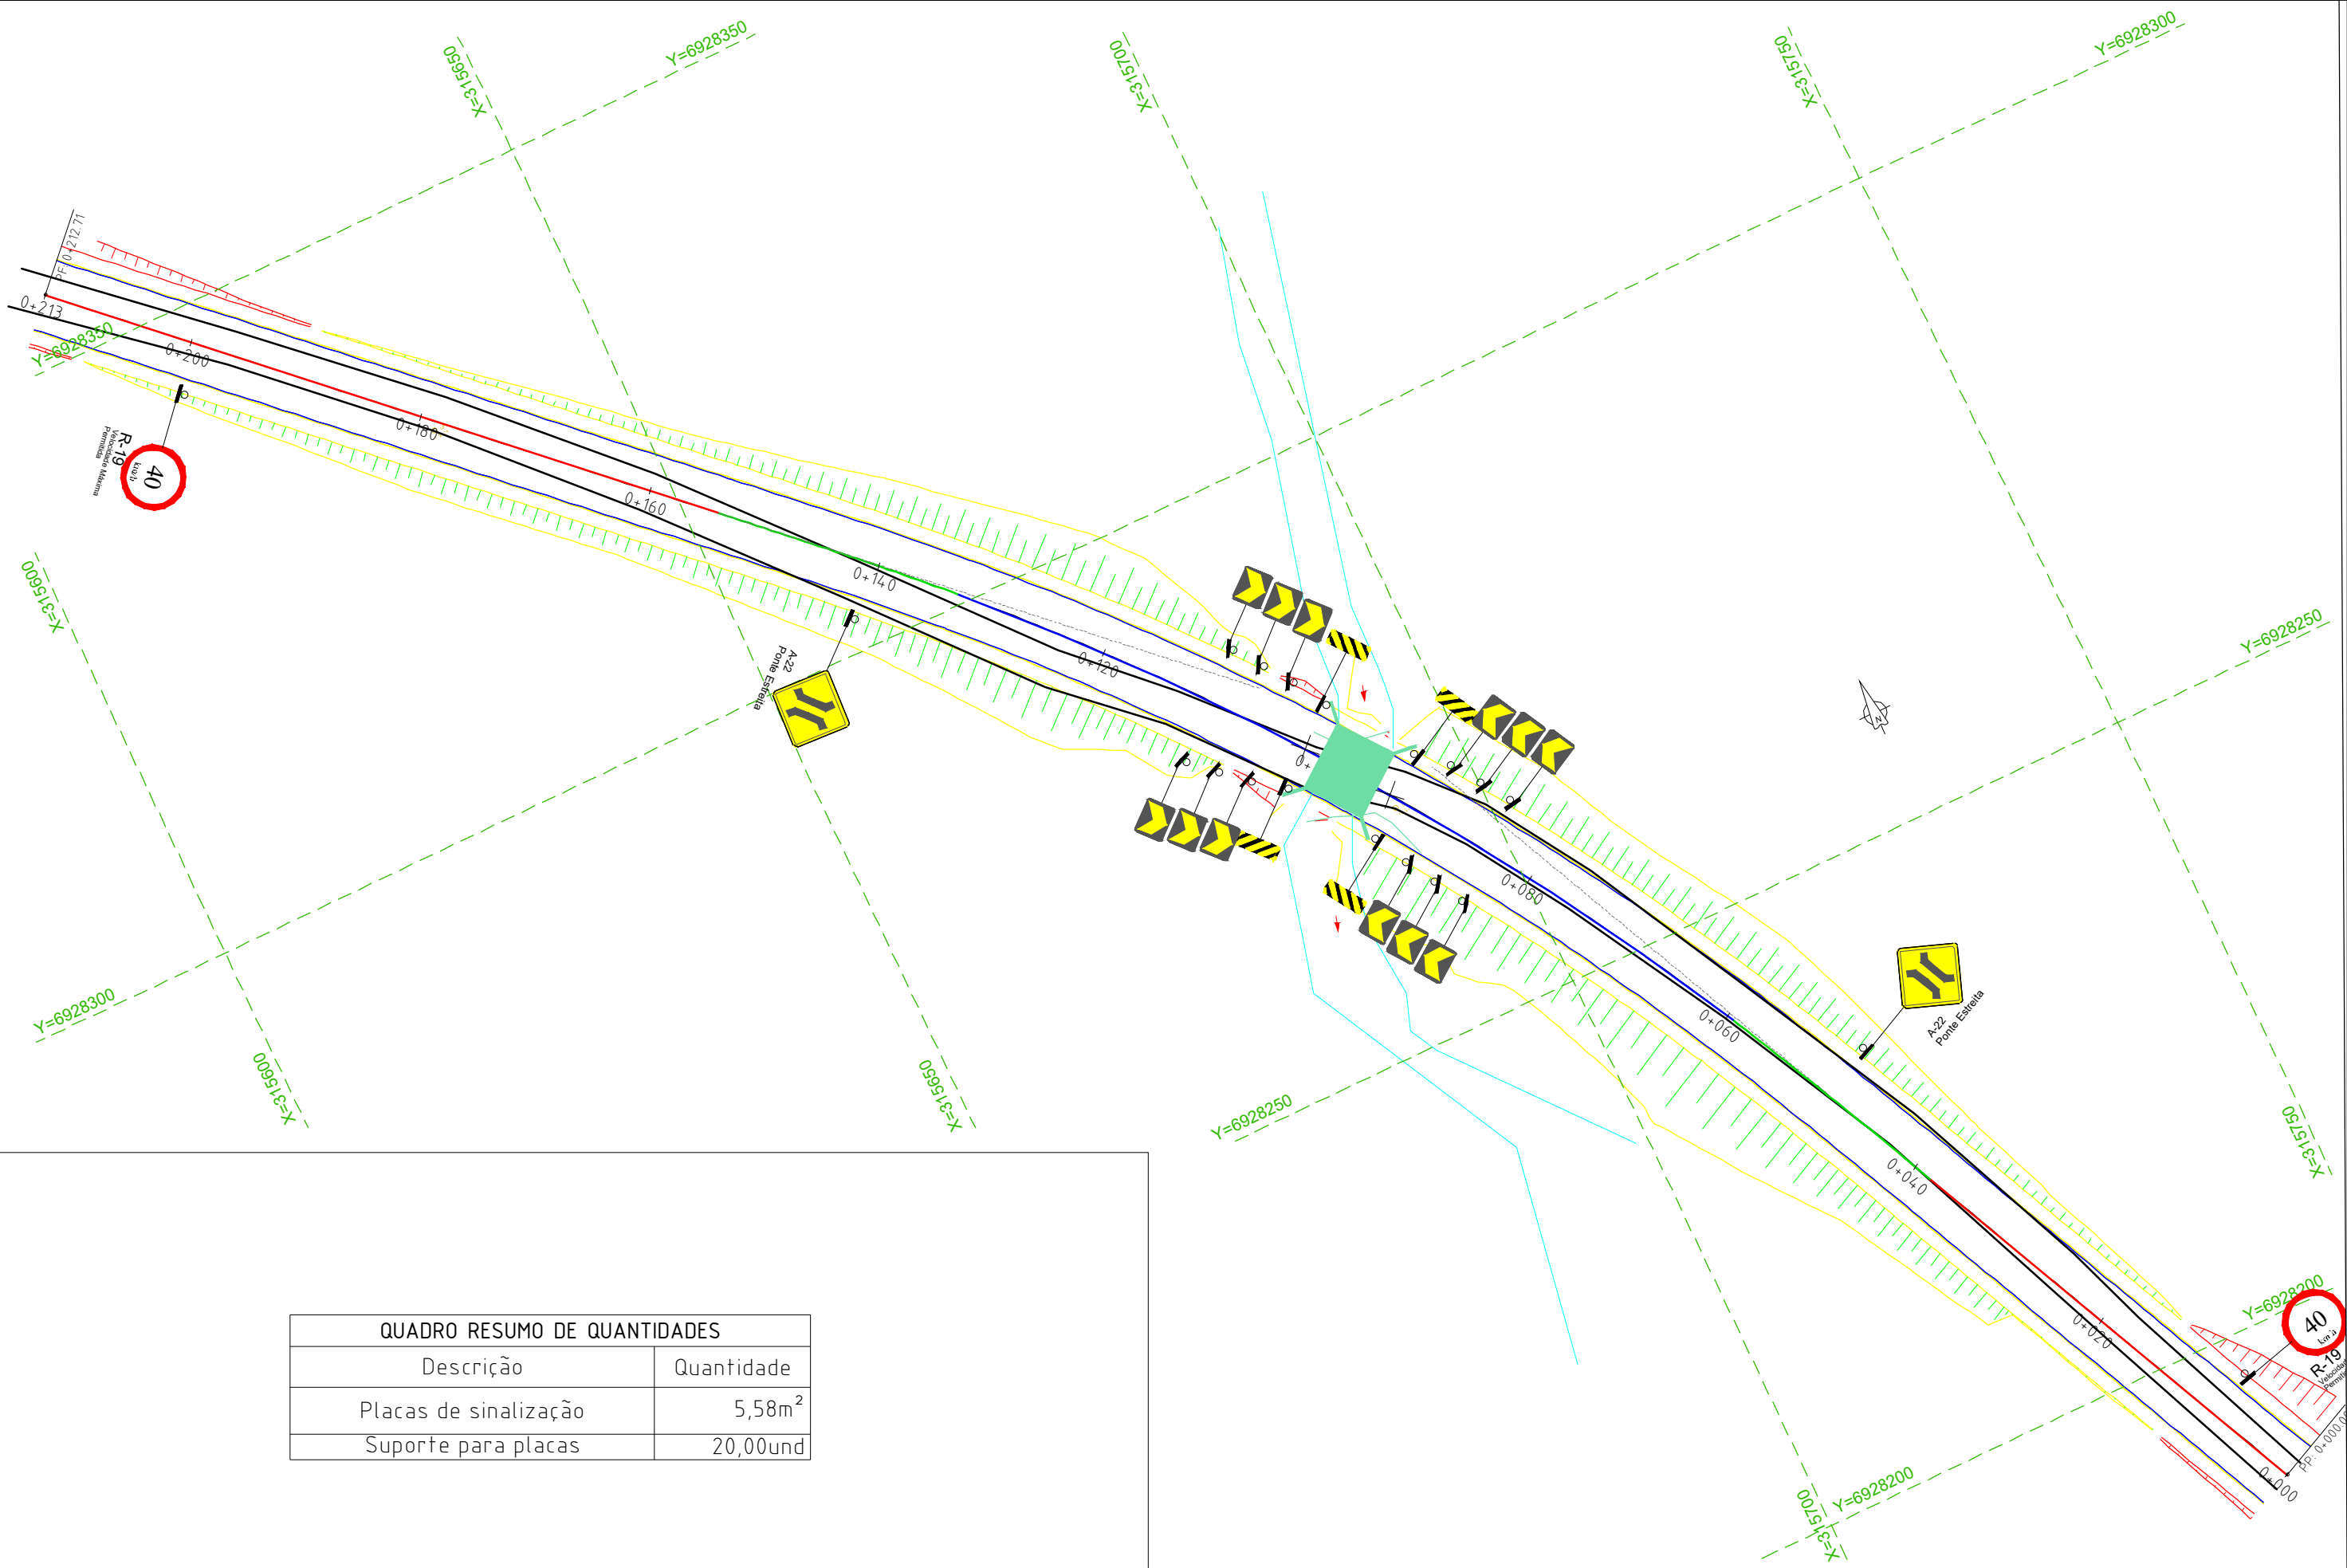

QUADRO RESUMO DE QUANTIDADES	
Descrição	Quantidade
Placas de sinalização	5,58m ²
Suporte para placas	20,00und

RESPONSÁVEL TÉCNICO

RESPONSÁVEL

SELMO GILVANI

EBERHARDT:01303817055

2025.12.01 22:38:14 -03'00'

SELMO GILVANI

EBERHARDT:01303817055

2025.12.01 22:38:14 -03'00'

SELMO GILVANI

EBERHARDT:01303817055

2025.12.01 22:38:14 -03'00'

CONTRATANTE

MUNICÍPIO DE RONDA ALTA

87.711.503/0001-53

REVISÃO

1

2

CONTRATANTE

MUNICÍPIO DE RONDA ALTA

87.711.503/0001-53

CONTRATADO

PROJETO DE SINALIZAÇÃO

Rodovia : ESTRADA MUNICIPAL

Trecho : LINHA BELA VISTA

Município : RONDA ALTA - RS

Extensão : 6,0 m

Área : 36,0 m²

DATA:

NOV/2025

REG.

VF

ESCALA:











1:500

FOLHA / TOTAL

1 / 1



RESPONSÁVEIS	
--------------	--	--	

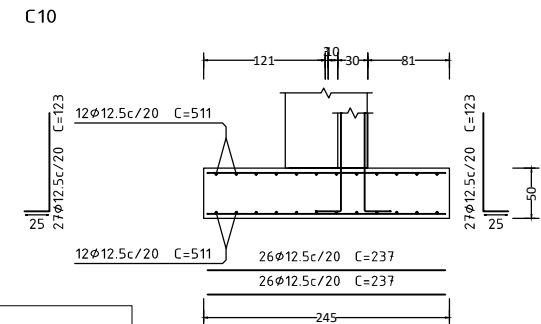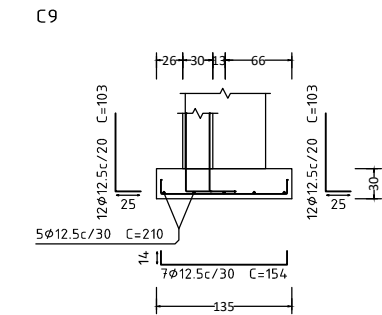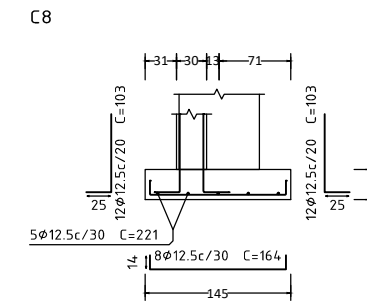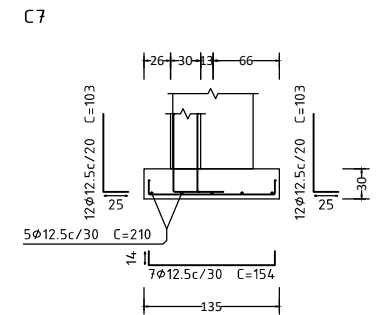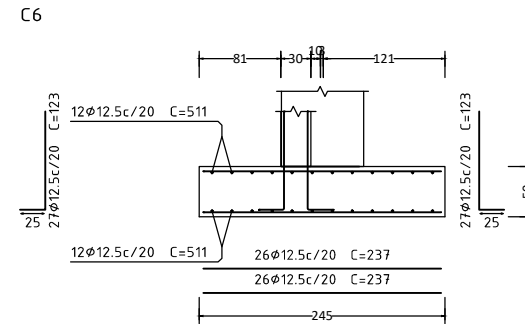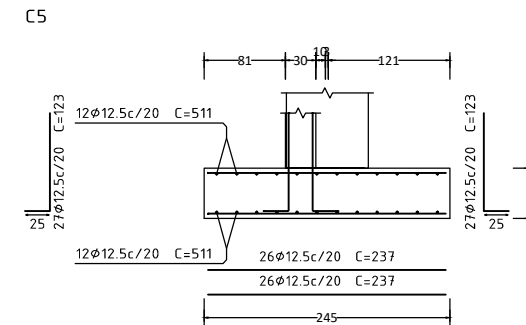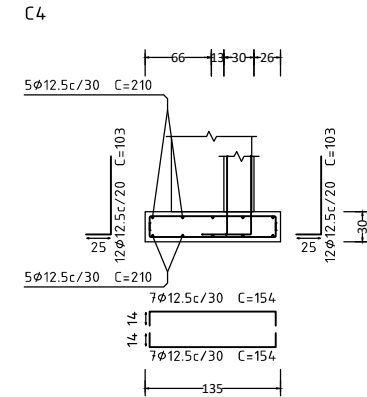
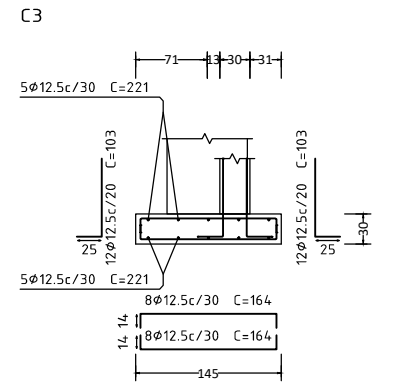
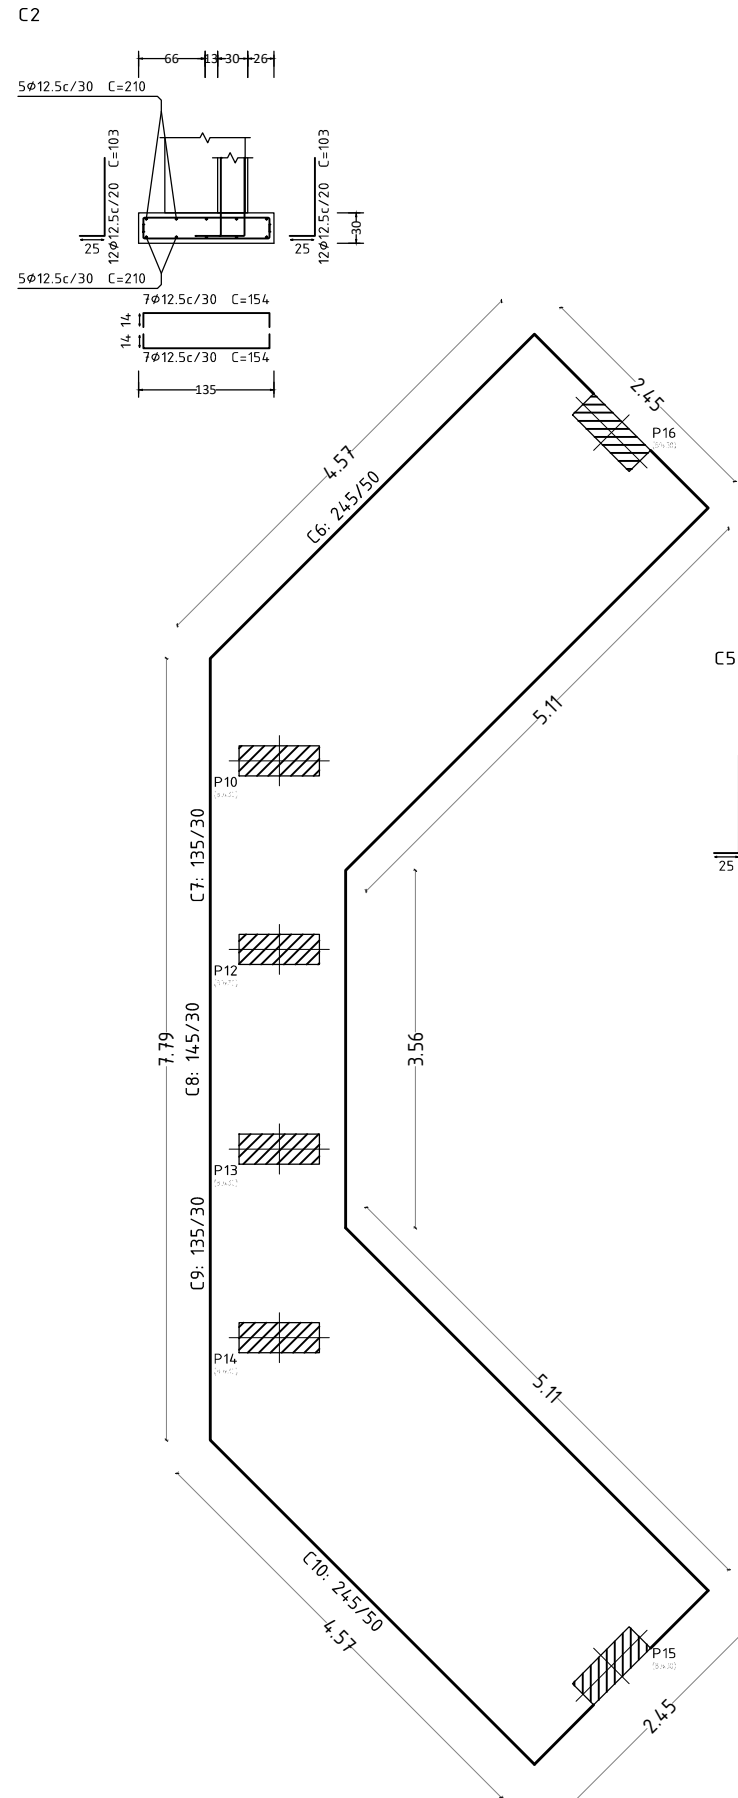
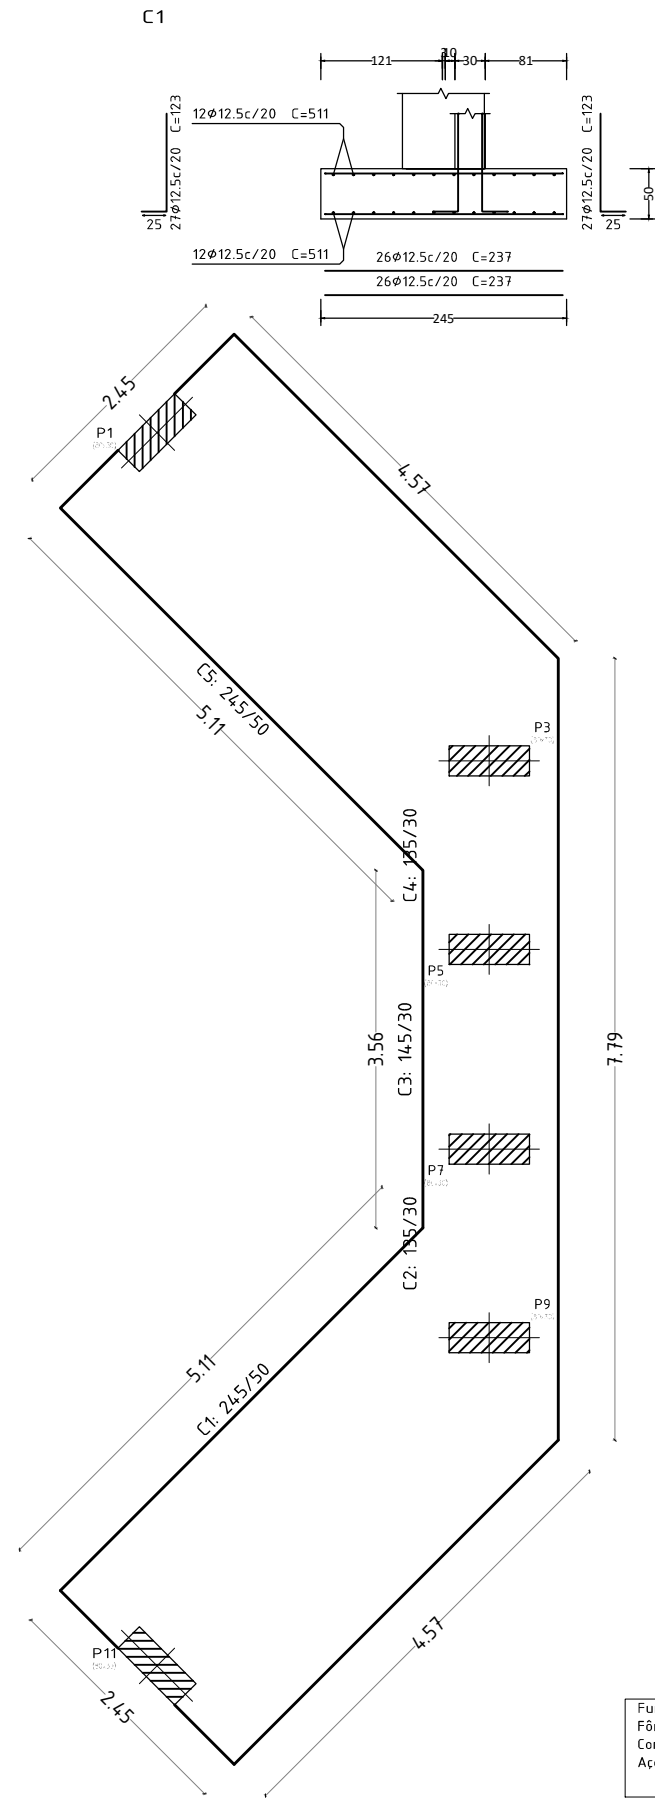


Fundação
Fôrmas
Concreto: C20, em geral
Aços em fundações: CA-50 e CA-60

Fundação
Detalhamento fundação
Concreto: C20, em geral
Aços em fundações: CA-50 e CA-60

Planta de Fundações


RESPONSÁVEIS						LEGENDA:	
RESPONSÁVEL TÉCNICO SELMO GILVANI EBERHARDT:0130303817055 2025.12.01 19:07:57 817055		CONTRATANTE	

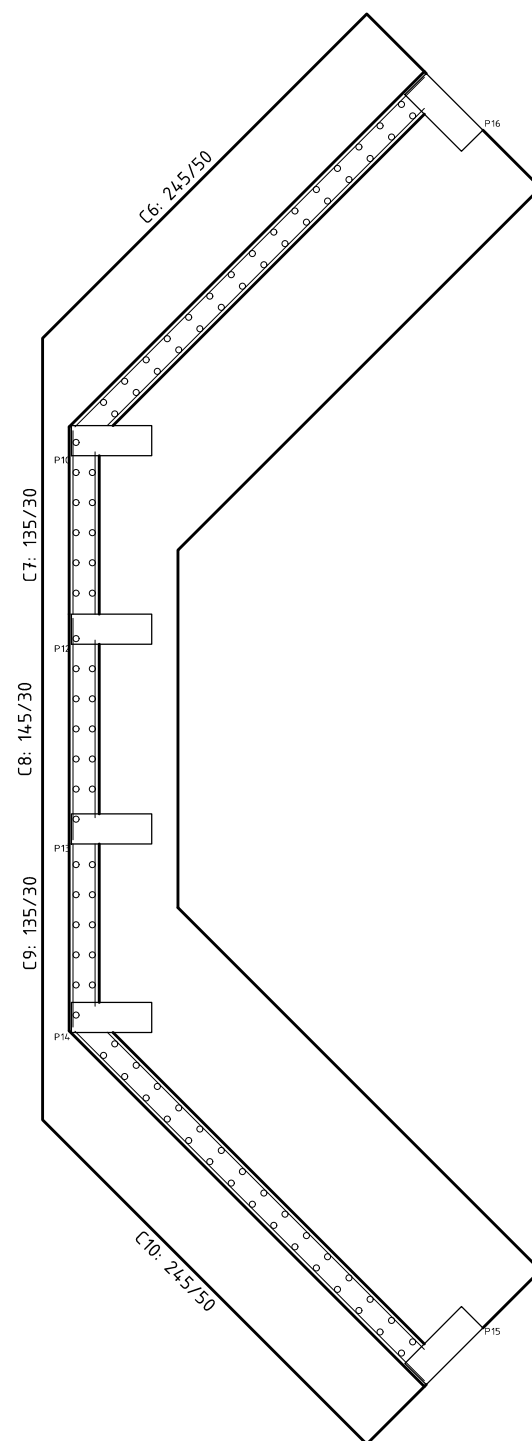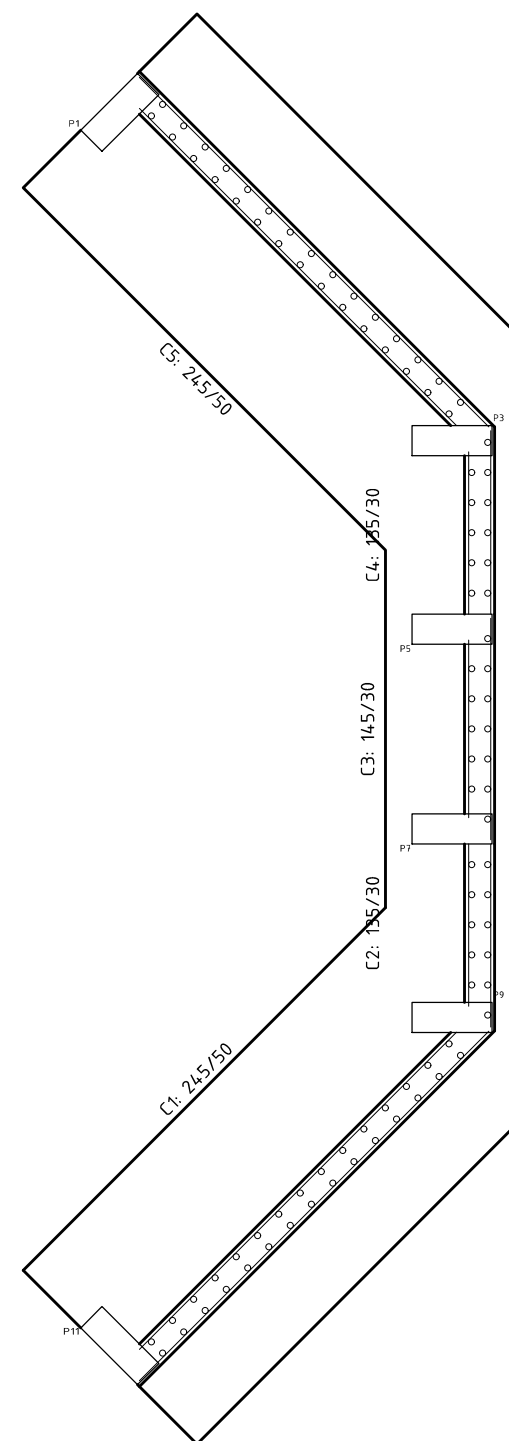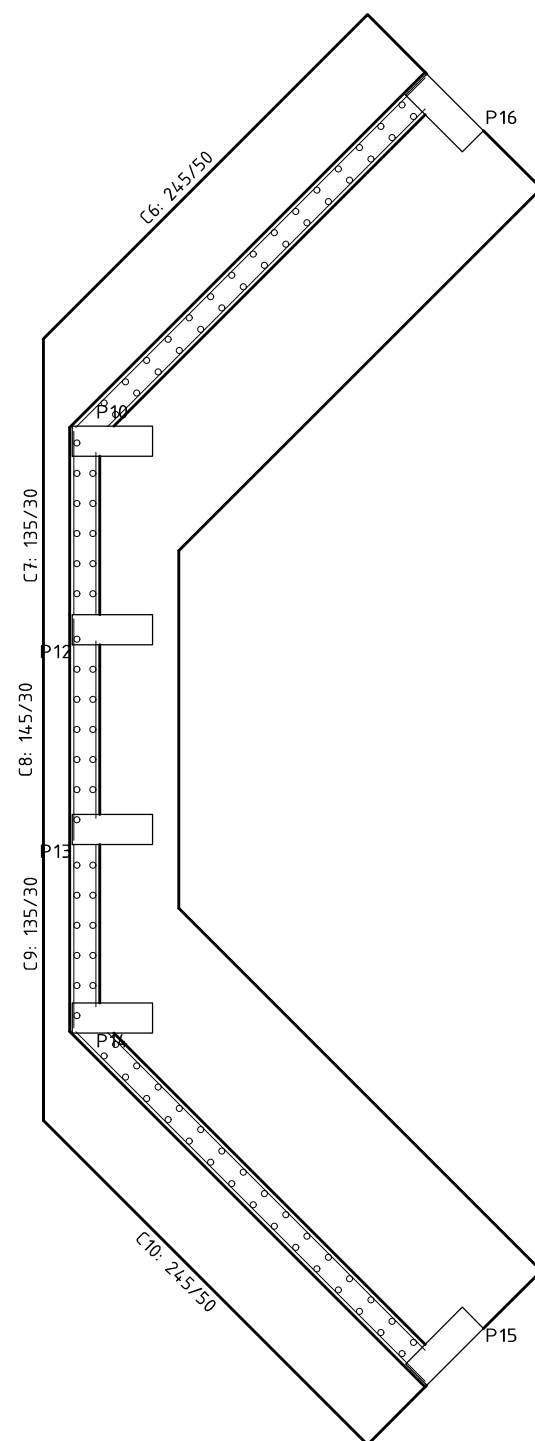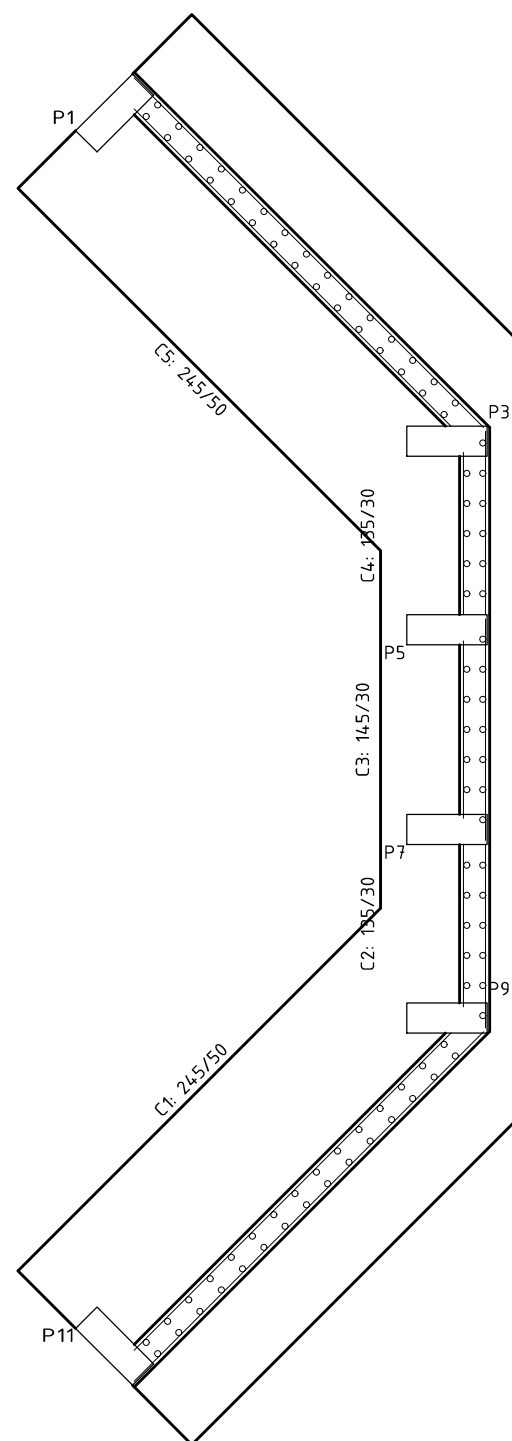

Fundação
Fundação
Concreto: C20, em geral
Aços em fundações: CA-50 e CA-60
Escala: 1:50

Planta das Contenções

RESPONSÁVEIS					LEGENDA:					 CONTRATANTE  CONTRATADO		PROJETO DE PONTE EM CONCRETO ARMADO			
RESPONSÁVEL TÉCNICO					CONTRATANTE					 CONTRATANTE  CONTRATADO		Rodovia : ESTRADA MUNICIPAL Trecho : LOCALIDADE DE LINHA BELA VISTA Município : RONDA ALTA/RS		REG, Nº: ESCALA: 1: 50	
APROVADO Por Selmo Gouveia Eberhardt de Ag. 19.08. 11/2020 ENG. SELMO G. EBERHARDT CREA/RS 175.282					MUNICÍPIO DE RONDA ALTA CNPJ: 07.711.503/0001-53					PROJETO DE PONTE EM CONCRETO ARMADO		Extensão : 6,00 m Área : 36,00 m² FOLHA / TOTAL: 02 / 18			
00					Estudos Iniciais					25/03/2025		Eng. Selmo		Eng. Selmo	
REVISÃO					DESCRIÇÃO					DATA		VERIFICAÇÃO		APROVAÇÃO	
NOME DO ARQUIVO: ESTRUTURAL_LINHA BELA VISTA															


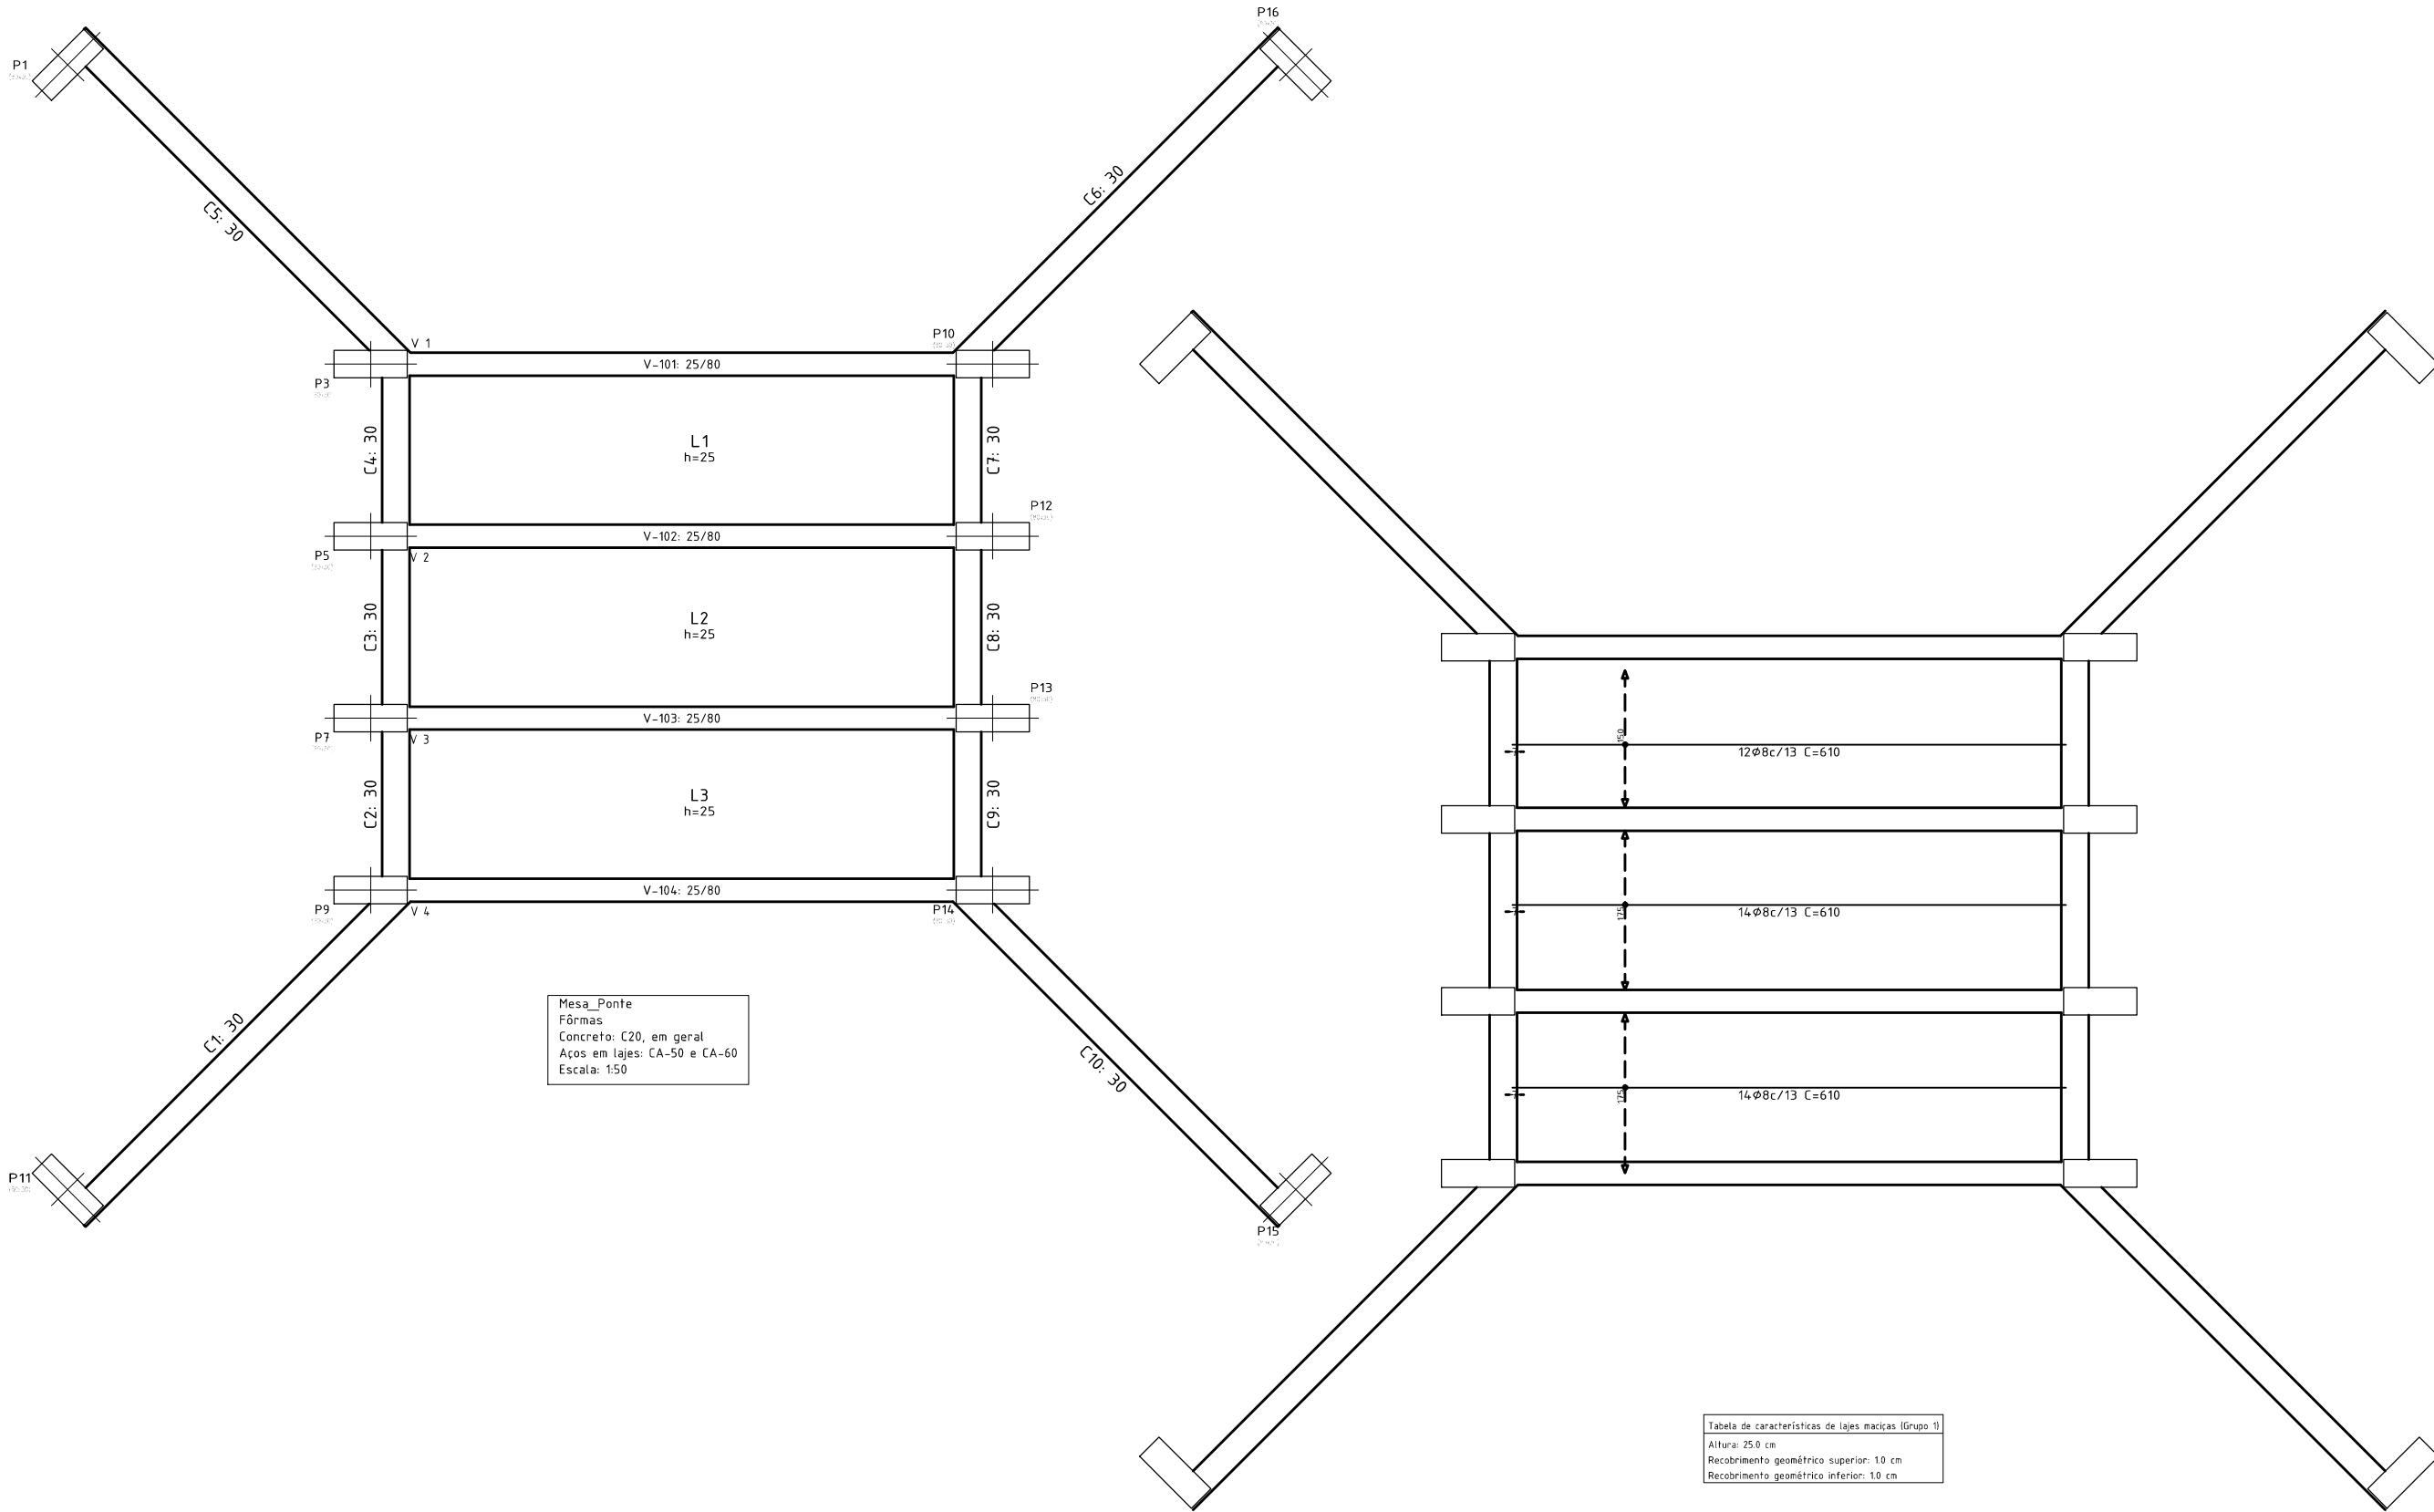


Mesa_Ponte
Fôrmas
Concreto: C20, em geral
Aços em lajes: CA-50 e CA-60
Escala: 1:50


Tabela de características de lajes maciças (Grupo 1)
Altura: 25,0 cm
Recobrimento geométrico superior: 10 cm
Recobrimento geométrico inferior: 10 cm

Detalhamentos Estruturais das Lajes

RESPONSÁVEIS							LEGENDA:	CONTRATANTE CONTRATADO	PROJETO DE PONTE EM CONCRETO ARMADO	
RESPONSÁVEL TÉCNICO	CONTRATANTE								Rodovia : ESTRADA MUNICIPAL Trecho : LOCALIDADE DE LINHA BELA VISTA Município : RONDA ALTA/RS	REG. Nº
APROVADO Por Selmo Giovanni Eberhardt às 18:58, 22/03/2025 ENG. SELMO G. EBERHARDT CREA/RS 175.282	MUNICÍPIO DE RONDA ALTA CNPJ: 07.711.503/0001-53	00	Estudos Iniciais	25/03/2025	Eng. Selmo	Eng. Selmo				
		REVISÃO	DESCRIÇÃO	DATA	VERIFICAÇÃO	APROVAÇÃO				
		NOME DO ARQUIVO: ESTRUTURAL_LINHA BELA VISTA								
								DATA: NOVEMBRO DE 2025	PROJETO DE PONTE EM CONCRETO ARMADO Extensão : 6,00 m Área : 36,00 m²	ESCALA: 1: 50 FOLHA / TOTAL: 03 / 18

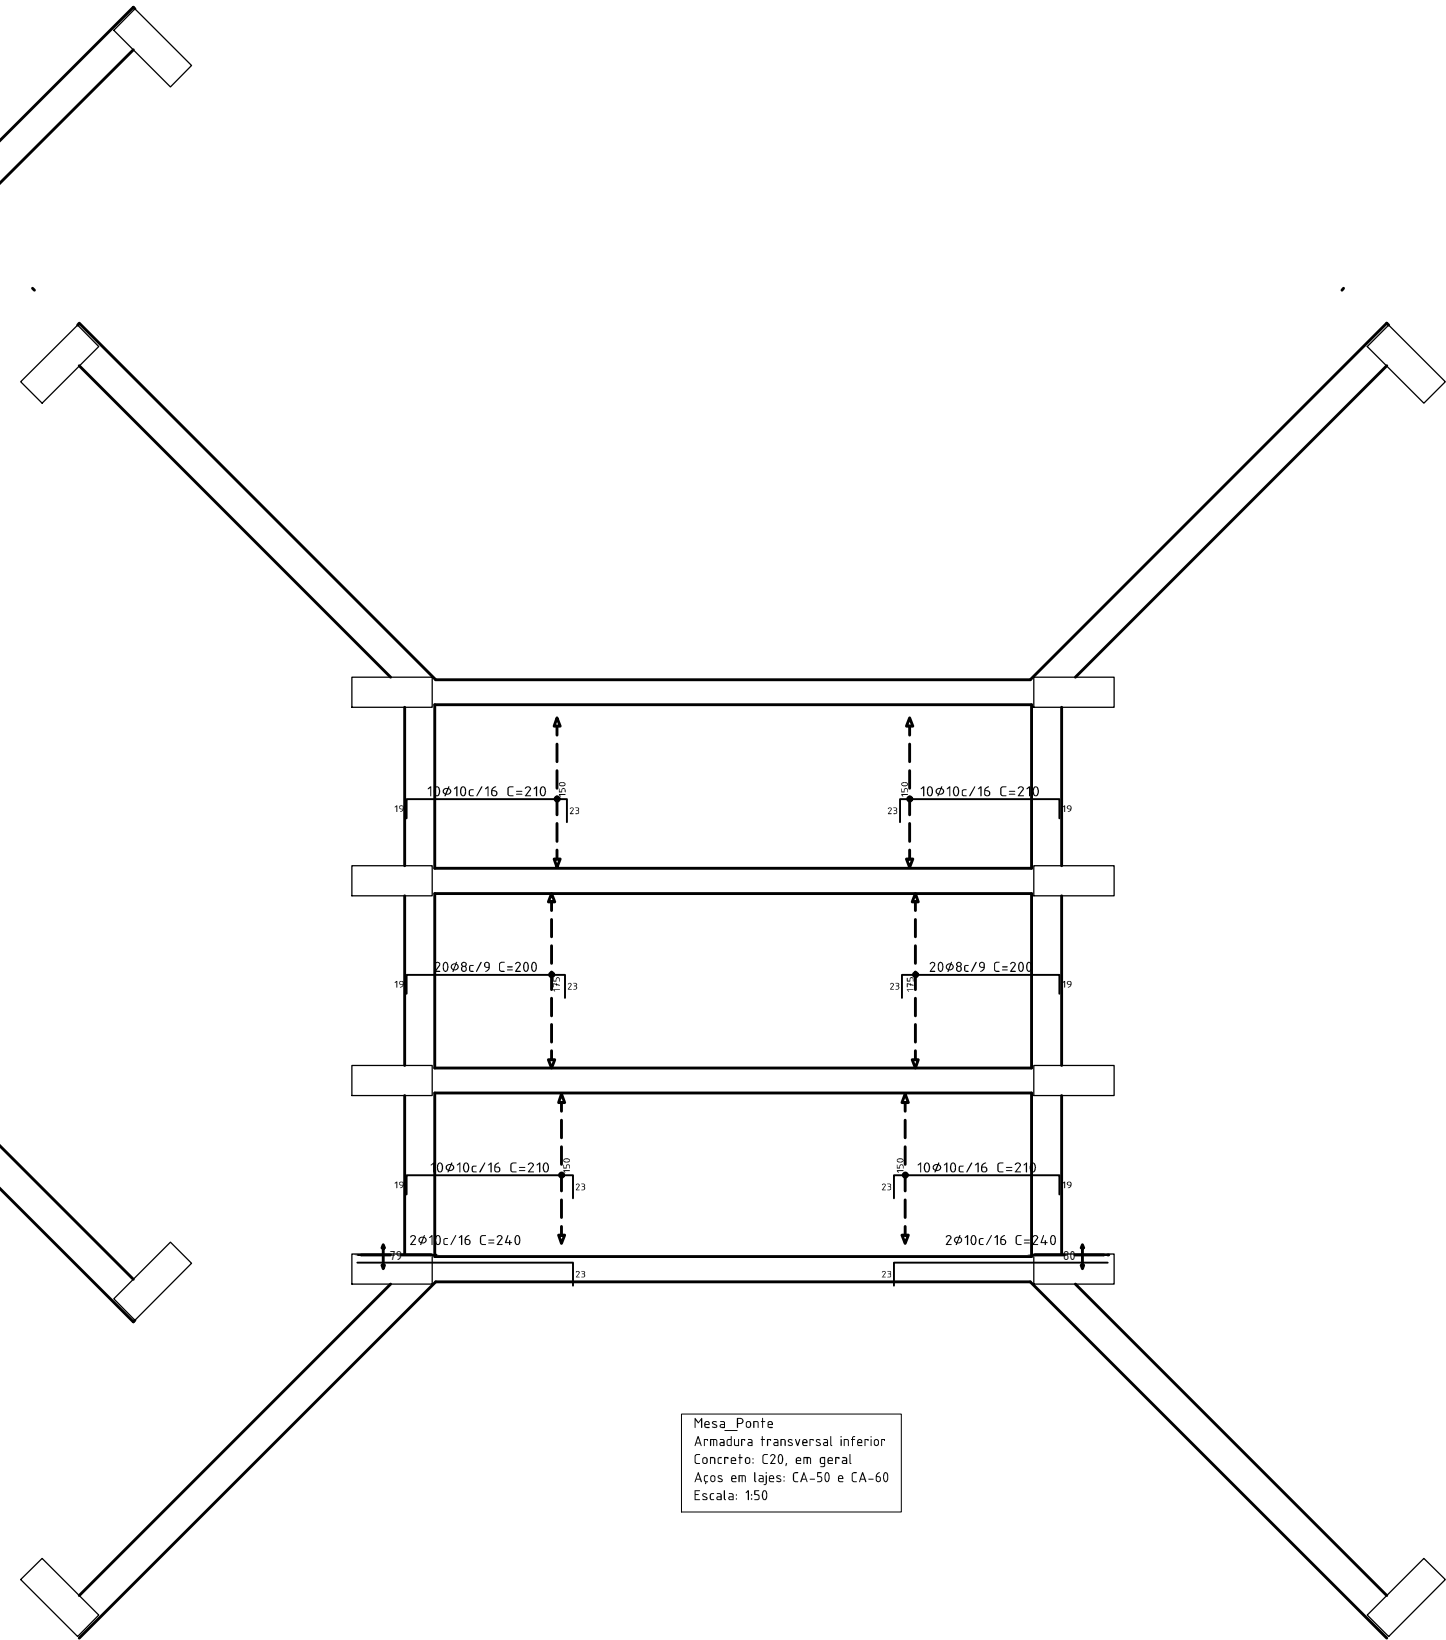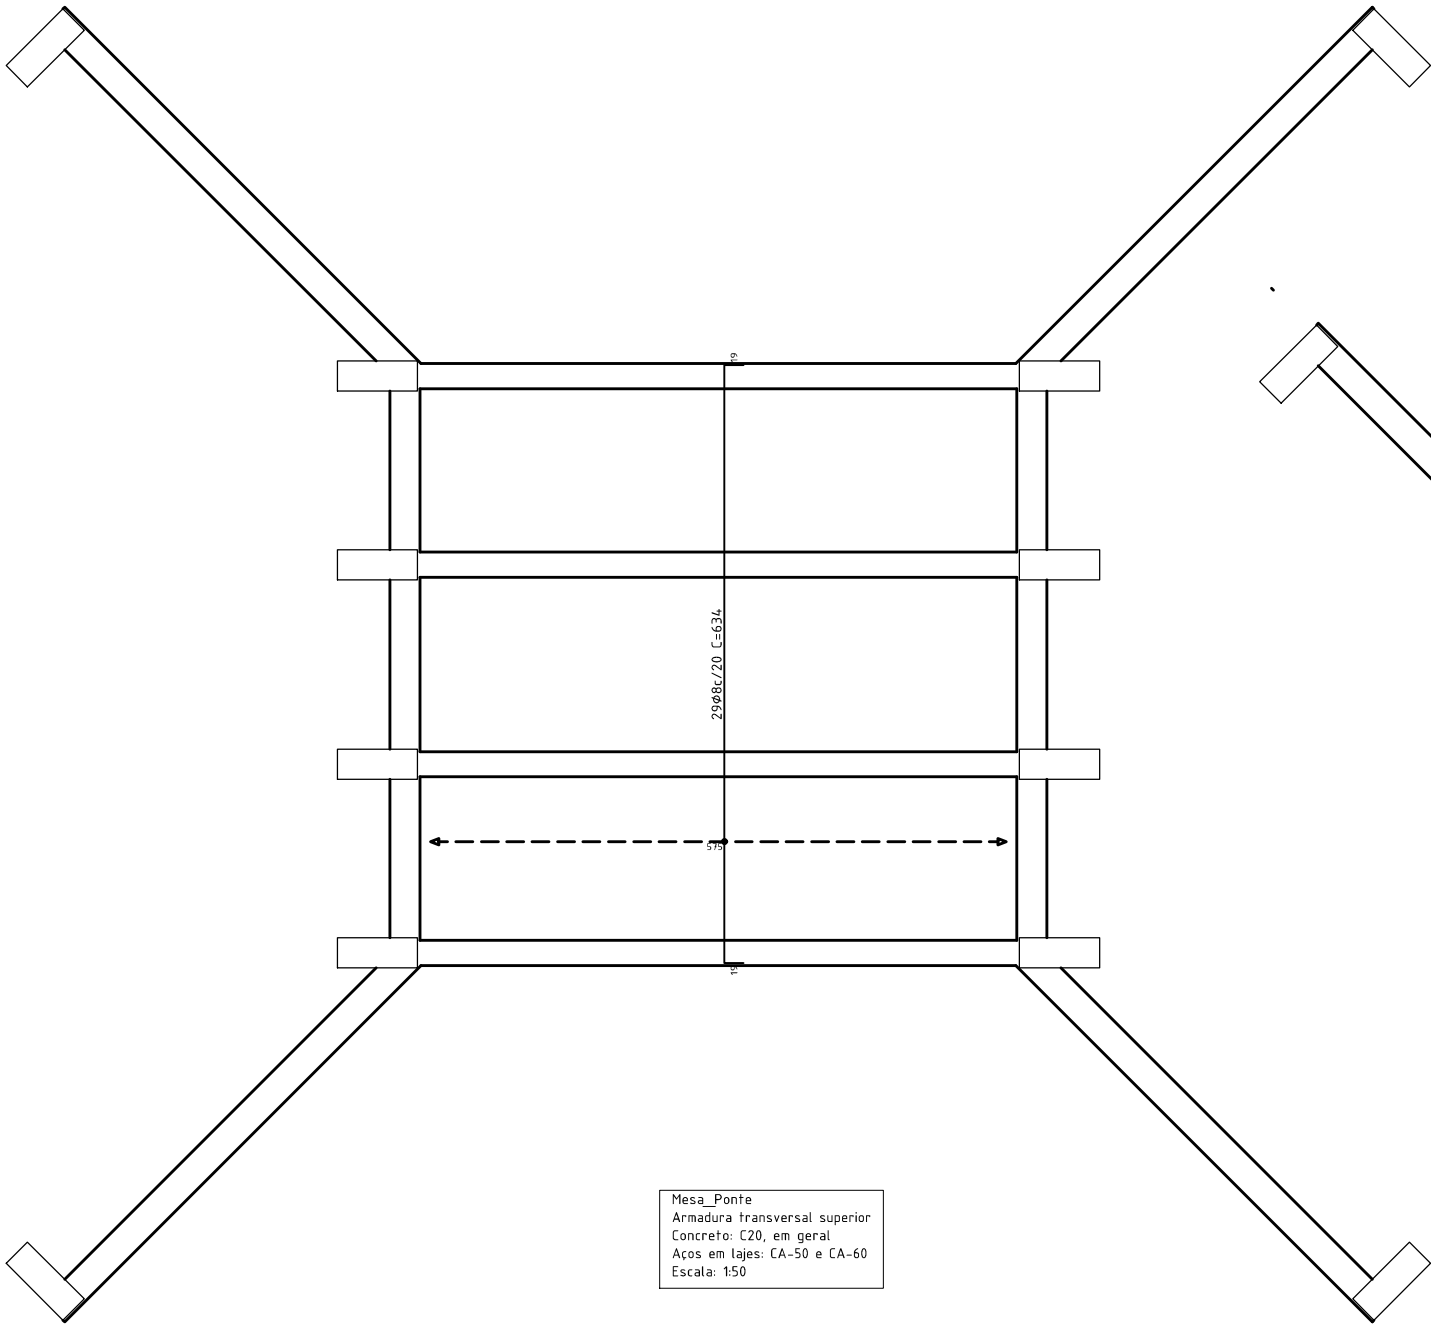


Detalhamentos Estruturais das Lajes

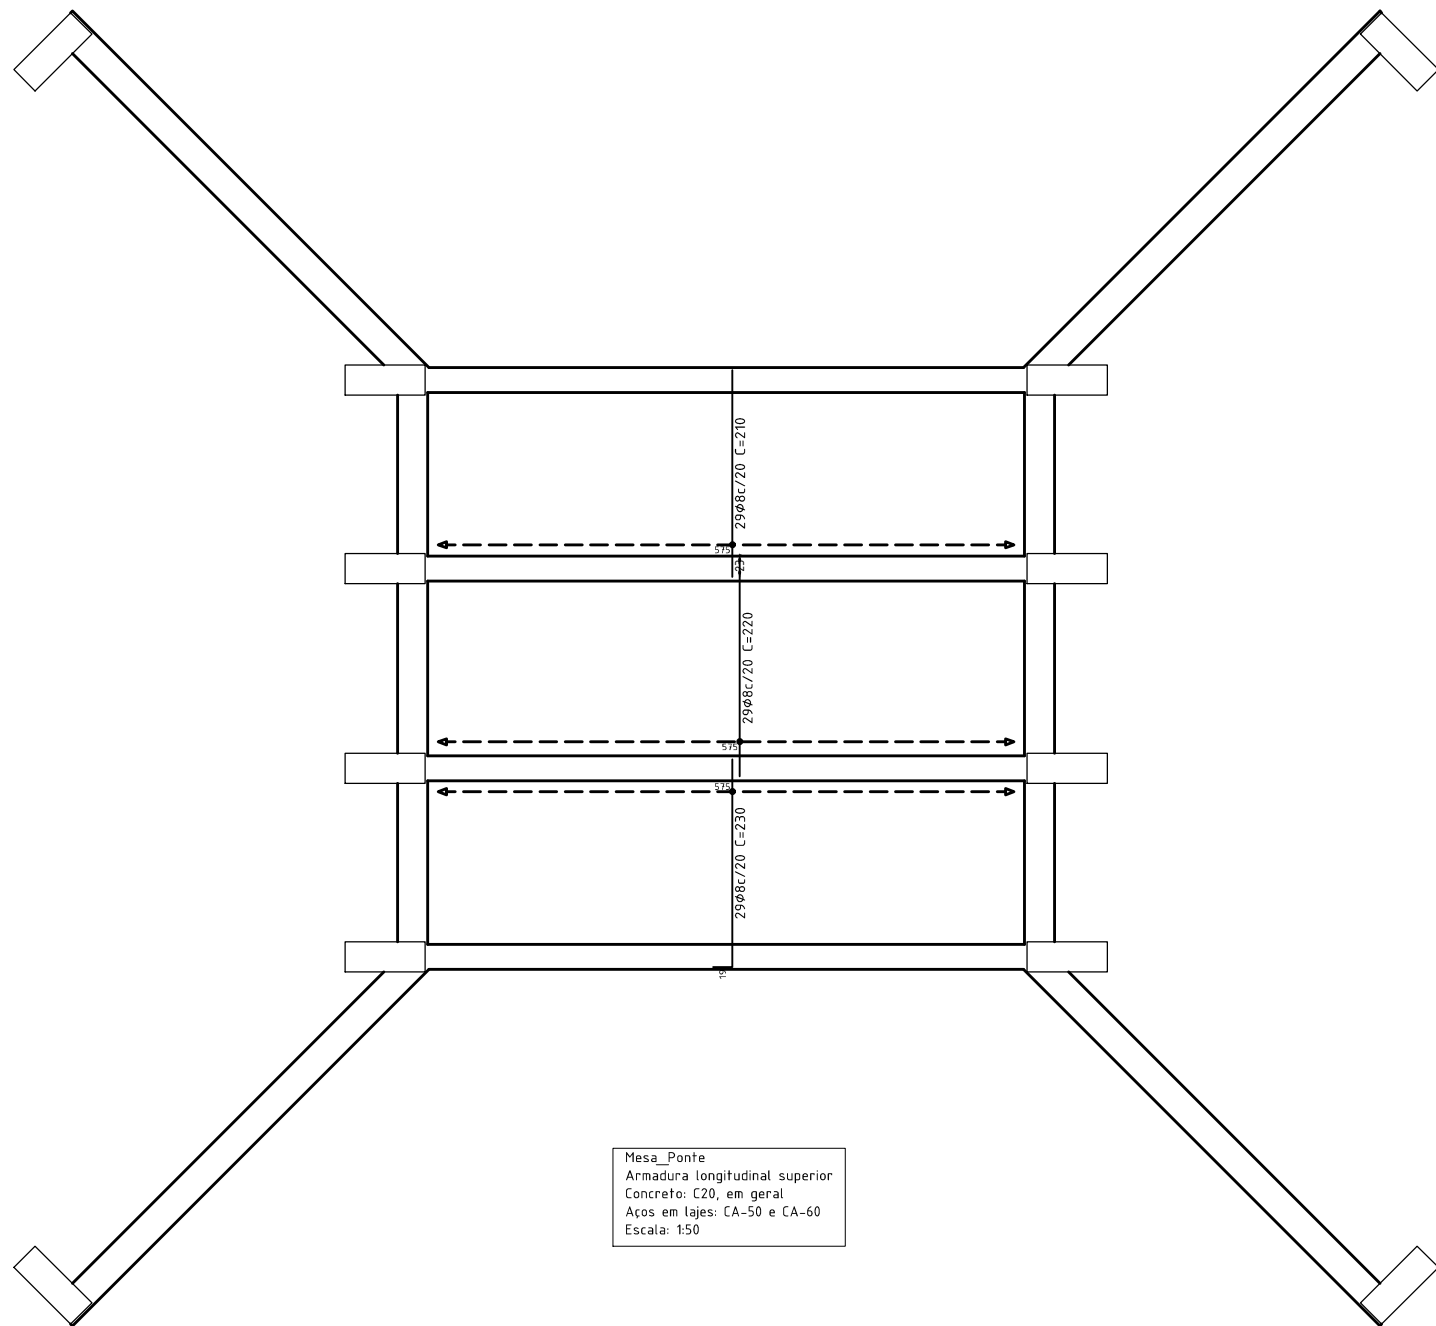


Mesa_Ponte
Armadura longitudinal superior
Concreto: C20, em geral
Aços em lajes: CA-50 e CA-60
Escala: 1:50

Tabela de características de lajes maciças (Grupo 1)
Altura: 25.0 cm
Recobrimento geométrico superior: 1.0 cm
Recobrimento geométrico inferior: 1.0 cm

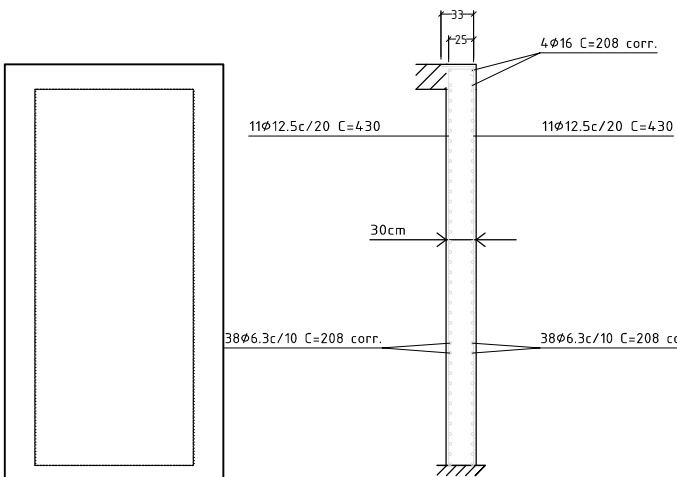

C9: Planta 1

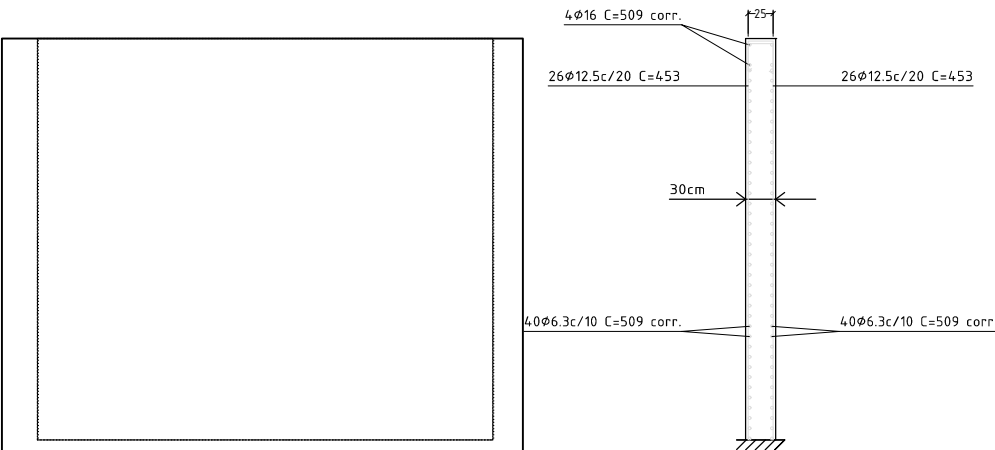


C10: Planta 1

Detalhamentos Estruturais das Lajes


RESPONSÁVEIS						LEGENDA:	
RESPONSÁVEL TÉCNICO	CONTRATANTE						
APROVADO Por Selmo Giovanni Eberhardt às 19:08, 22/03/2025 ENG. SELMO G. EBERHARDT CREA/RS 175.282	MUNICÍPIO DE RONDA ALTA CNPJ: 87.711.503/0001-53	00	Estudos Iniciais	25/03/2025	Eng. Selmo		Eng. Selmo
		REVISÃO	DESCRIÇÃO	DATA	VERIFICAÇÃO		APROVAÇÃO
		NOME DO ARQUIVO: ESTRUTURAL_LINHA BELA VISTA					

CONTRATANTE	CONTRATADO	PROJETO DE PONTE EM CONCRETO ARMADO			
		Rodovia	: ESTRADA MUNICIPAL	REG. Nº	
		Trecho	: LOCALIDADE DE LINHA BELA VISTA	ESCALA:	1: 50
		Município	: RONDA ALTA/RS	PROJETO DE PONTE EM CONCRETO ARMADO	FOLHA / TOTAL:
DATA: NOVEMBRO DE 2025		Extensão	: 6,00 m	05 / 18	
		Área	: 36,00 m²		

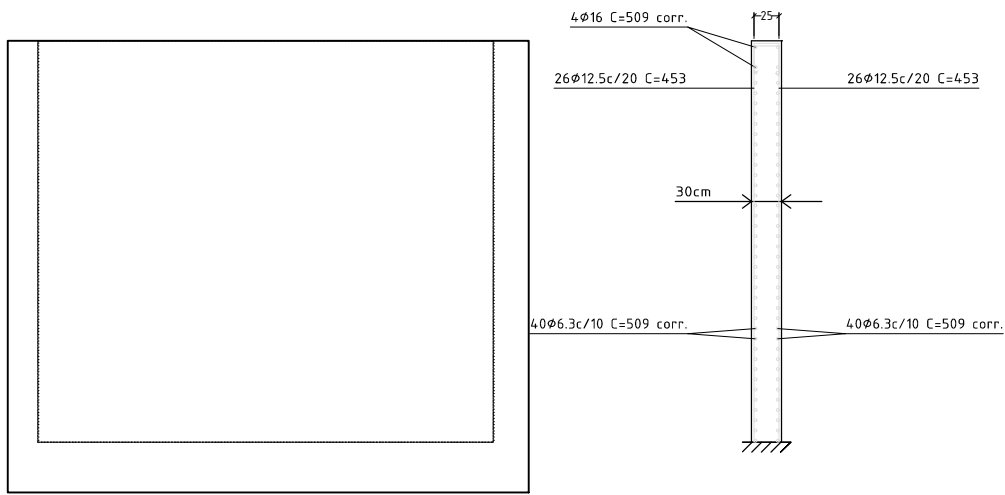


C1: Planta 1

Ver detalhamento sapatas

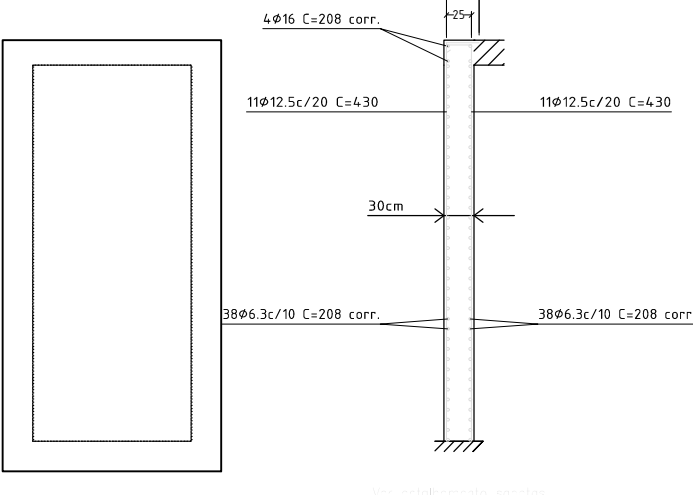


C4: Planta 1

Ver detalhamento sapatas

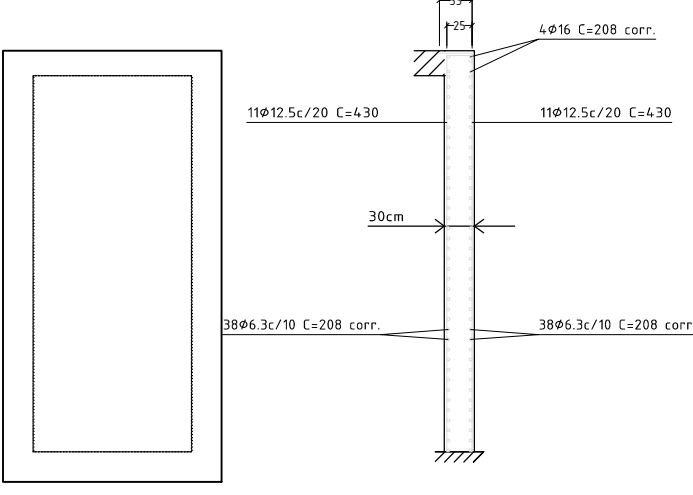


C7: Planta 1

Ver detalhamento sapatas

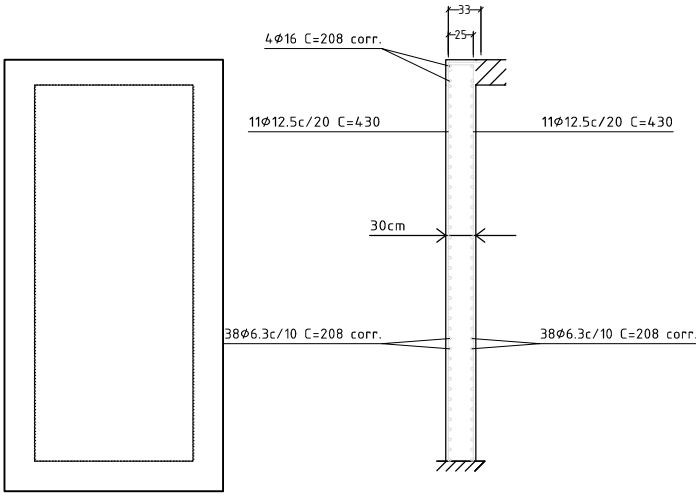


C2: Planta 1

Ver detalhamento sapatas

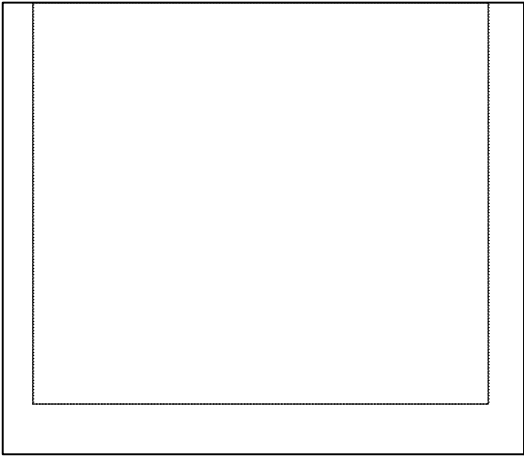


C5: Planta 1

Ver detalhamento sapatas

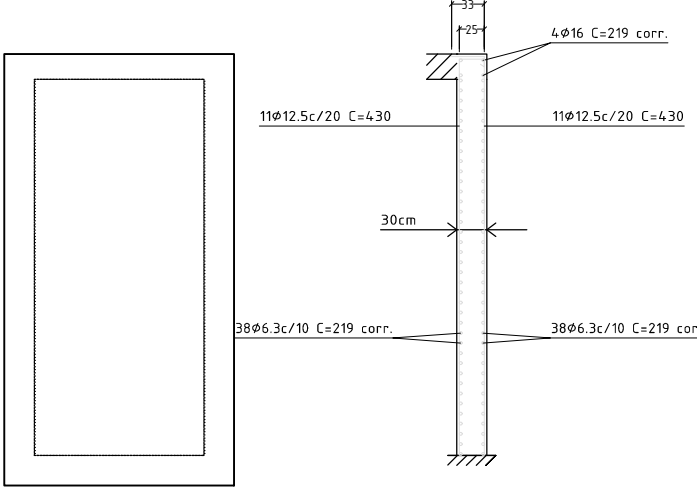


C8: Planta 1

Ver detalhamento sapatas

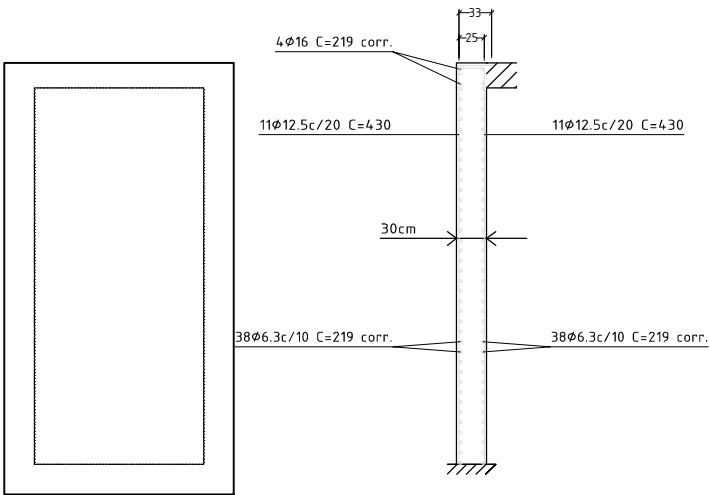

C3: Planta 1

Ver detalhamento sapatas

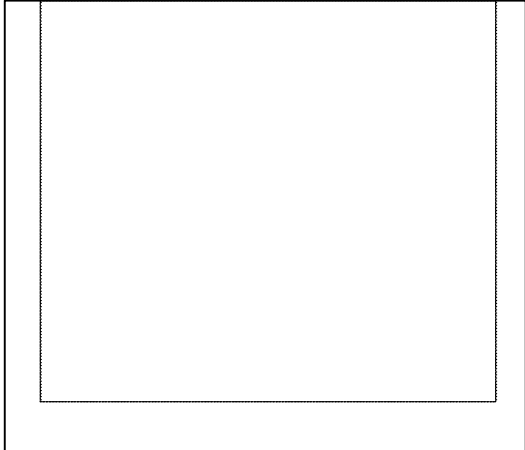

C6: Planta 1

Ver detalhamento sapatas

Resumo Aço		Comp. total	Peso+10%	Total
Muros de concreto armado		(m)	(kg)	
CA-50	Ø6.3	2594.0	699	
	Ø12.5	1511.2	1601	
	Ø16	132.2	230	

Escala: 1:50
pont_6
Não se detalham os reforços locais das aberturas.

RESPONSÁVEIS

RESPONSÁVEL TÉCNICO

CONTRATANTE

APROVADO
Por Selmo Giovanni Eberhardt de 18/08, 22/2025
ENG. SELMO G. EBERHARDT
CREA/RN 175.282

MUNICÍPIO DE RONDA ALTA
CNPJ: 07.711.503/0001-53

00

Estudos Iniciais

25/03/2025

Eng. Selmo

Eng. Selmo

REVISÃO

DESCRIÇÃO

DATA

VERIFICAÇÃO

APROVAÇÃO

NOME DO ARQUIVO: ESTRUTURAL_LINHA BELA VISTA

LEGENDA:



CONTRATANTE
DATA:
NOVEMBRO DE 2025



PROJETO DE PONTE EM CONCRETO ARMADO

Rodovia : ESTRADA MUNICIPAL
Trecho : LOCALIDADE DE LINHA BELA VISTA
Município : RONDA ALTA/RS

PROJETO DE PONTE EM CONCRETO ARMADO
Extensão : 6,00 m
Área : 36,00 m²

REG.

Nº


ESCALA:

1: 50

FOLHA / TOTAL:


07 / 18

V 1

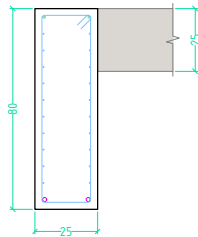

Mesa_Ponte
Desenho de vigas
Concreto: C20, em geral
Aço das barras: CA-50 e CA-60
Aço dos estribos: CA-50 e CA-60
Escala vigas 1:20
Escala seções 1:20
Escala aberturas 1:20
Cobrimentos: 2.5 cm

Resumo Aço		Comp. total	Peso+10%	Total
Desenho de vigas		(m)	(kg)	
CA-50	Ø10	90.4	61	173
	Ø16	64.4	112	
CA-60	Ø5	793.7	137	137
Total				310

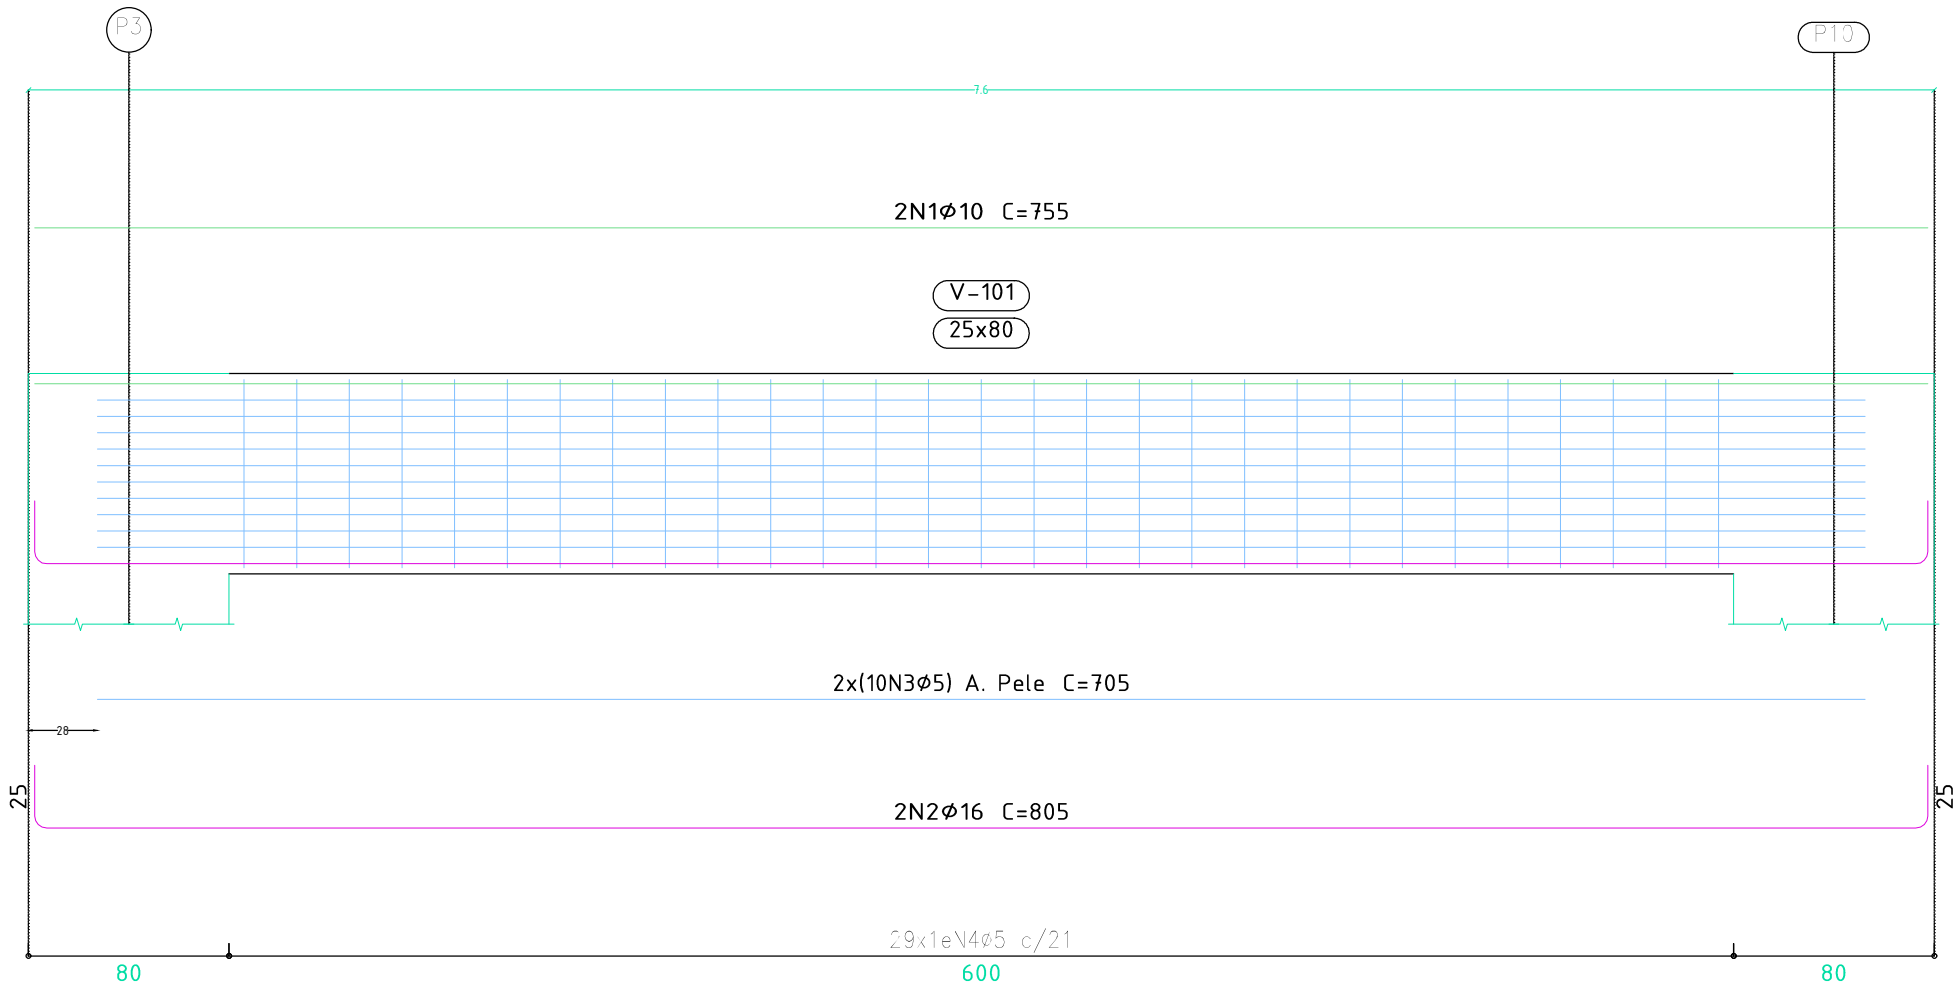

RESPONSÁVEIS

RESPONSÁVEL TÉCNICO

CONTRATANTE

APROVADO
Por Selmo Giovanni Eberhardt de 18/08, 21/2025
ENG. SELMO G. EBERHARDT
CREA/RS 175.282

MUNICÍPIO DE RONDA ALTA
CNPJ: 07.711.503/0001-53

00

Estudos Iniciais

25/03/2025

Eng. Selmo

Eng. Selmo

REVISÃO

DESCRIÇÃO

DATA

VERIFICAÇÃO

APROVAÇÃO

NOME DO ARQUIVO: ESTRUTURAL_LINHA BELA VISTA

LEGENDA:

CONTRATANTE



DATA:
NOVEMBRO DE 2025

CONTRATADO



PROJETO DE PONTE EM CONCRETO ARMADO

Rodovia : ESTRADA MUNICIPAL
Trecho : LOCALIDADE DE LINHA BELA VISTA
Município : RONDA ALTA/RS

PROJETO DE PONTE EM CONCRETO ARMADO
Extensão : 6,00 m
Área : 36,00 m²

REG.

Nº

ESCALA:



1: 50


FOLHA / TOTAL:


08 / 18




V 2
V 3
V 4

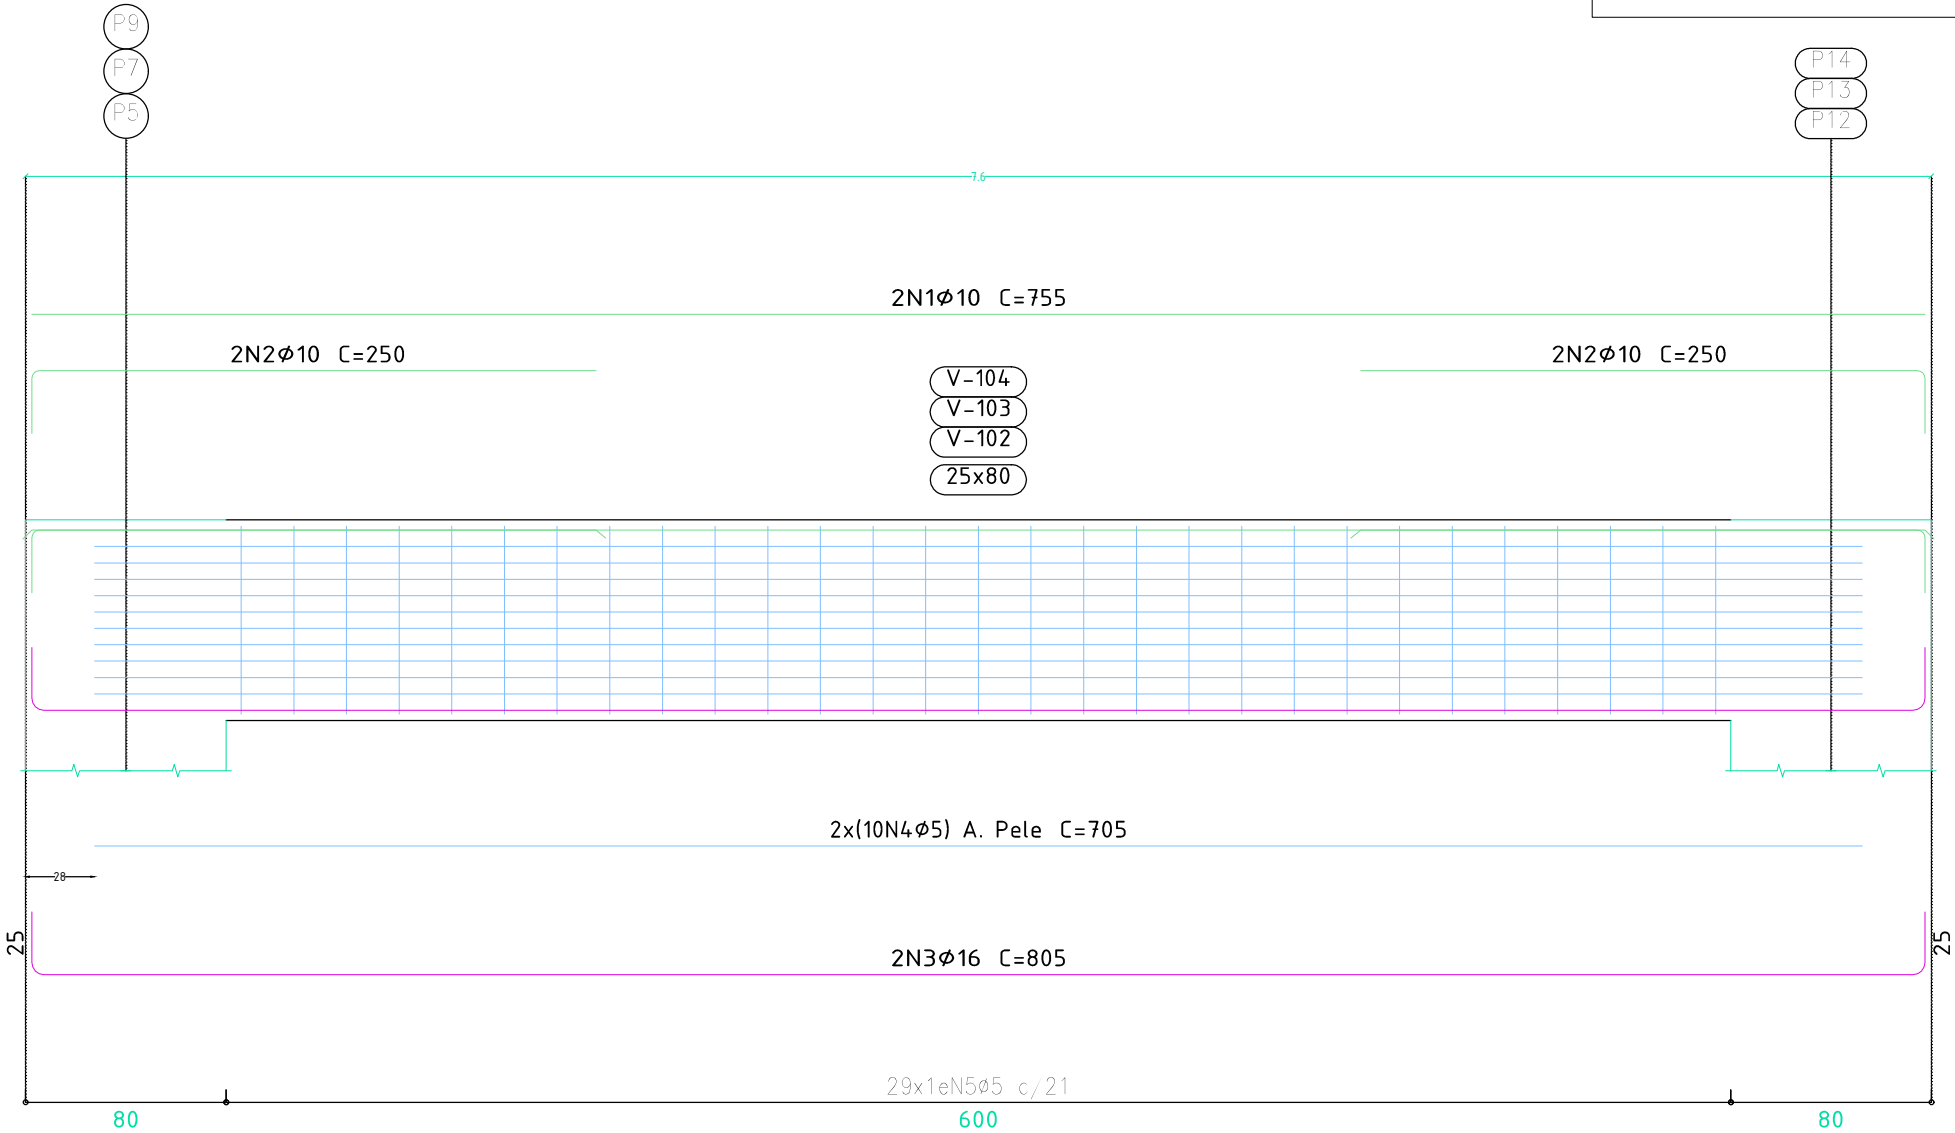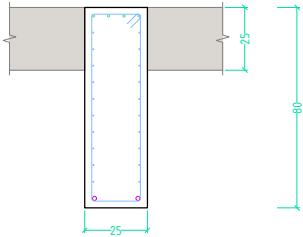

 Elemento	Pos.	Diam.	Q.	Esquema (cm)	Comp. (cm)	Total (cm)	CA-50 (kg)	CA-60 (kg)
V 1	1	Ø10	2		755	1510	9.3	
	2	Ø16	2		805	1610	25.4	
	3	Ø5	20		705	14100		22.1
	4	Ø5	29		198	5742		9.0
	Total+10%:							38.2
V 2=V 3=V 4	1	Ø10	2		755	1510	9.3	
	2	Ø10	4		250	1000	6.2	
	3	Ø16	2		805	1610	25.4	
	4	Ø5	20		705	14100		22.1
	5	Ø5	29		198	5742		9.0
	Total+10%: (x3):							45.0 135.0
						Ø5:	0.0	136.8
						Ø10:	61.5	0.0
						Ø16:	111.7	0.0
						Total:	173.2	136.8

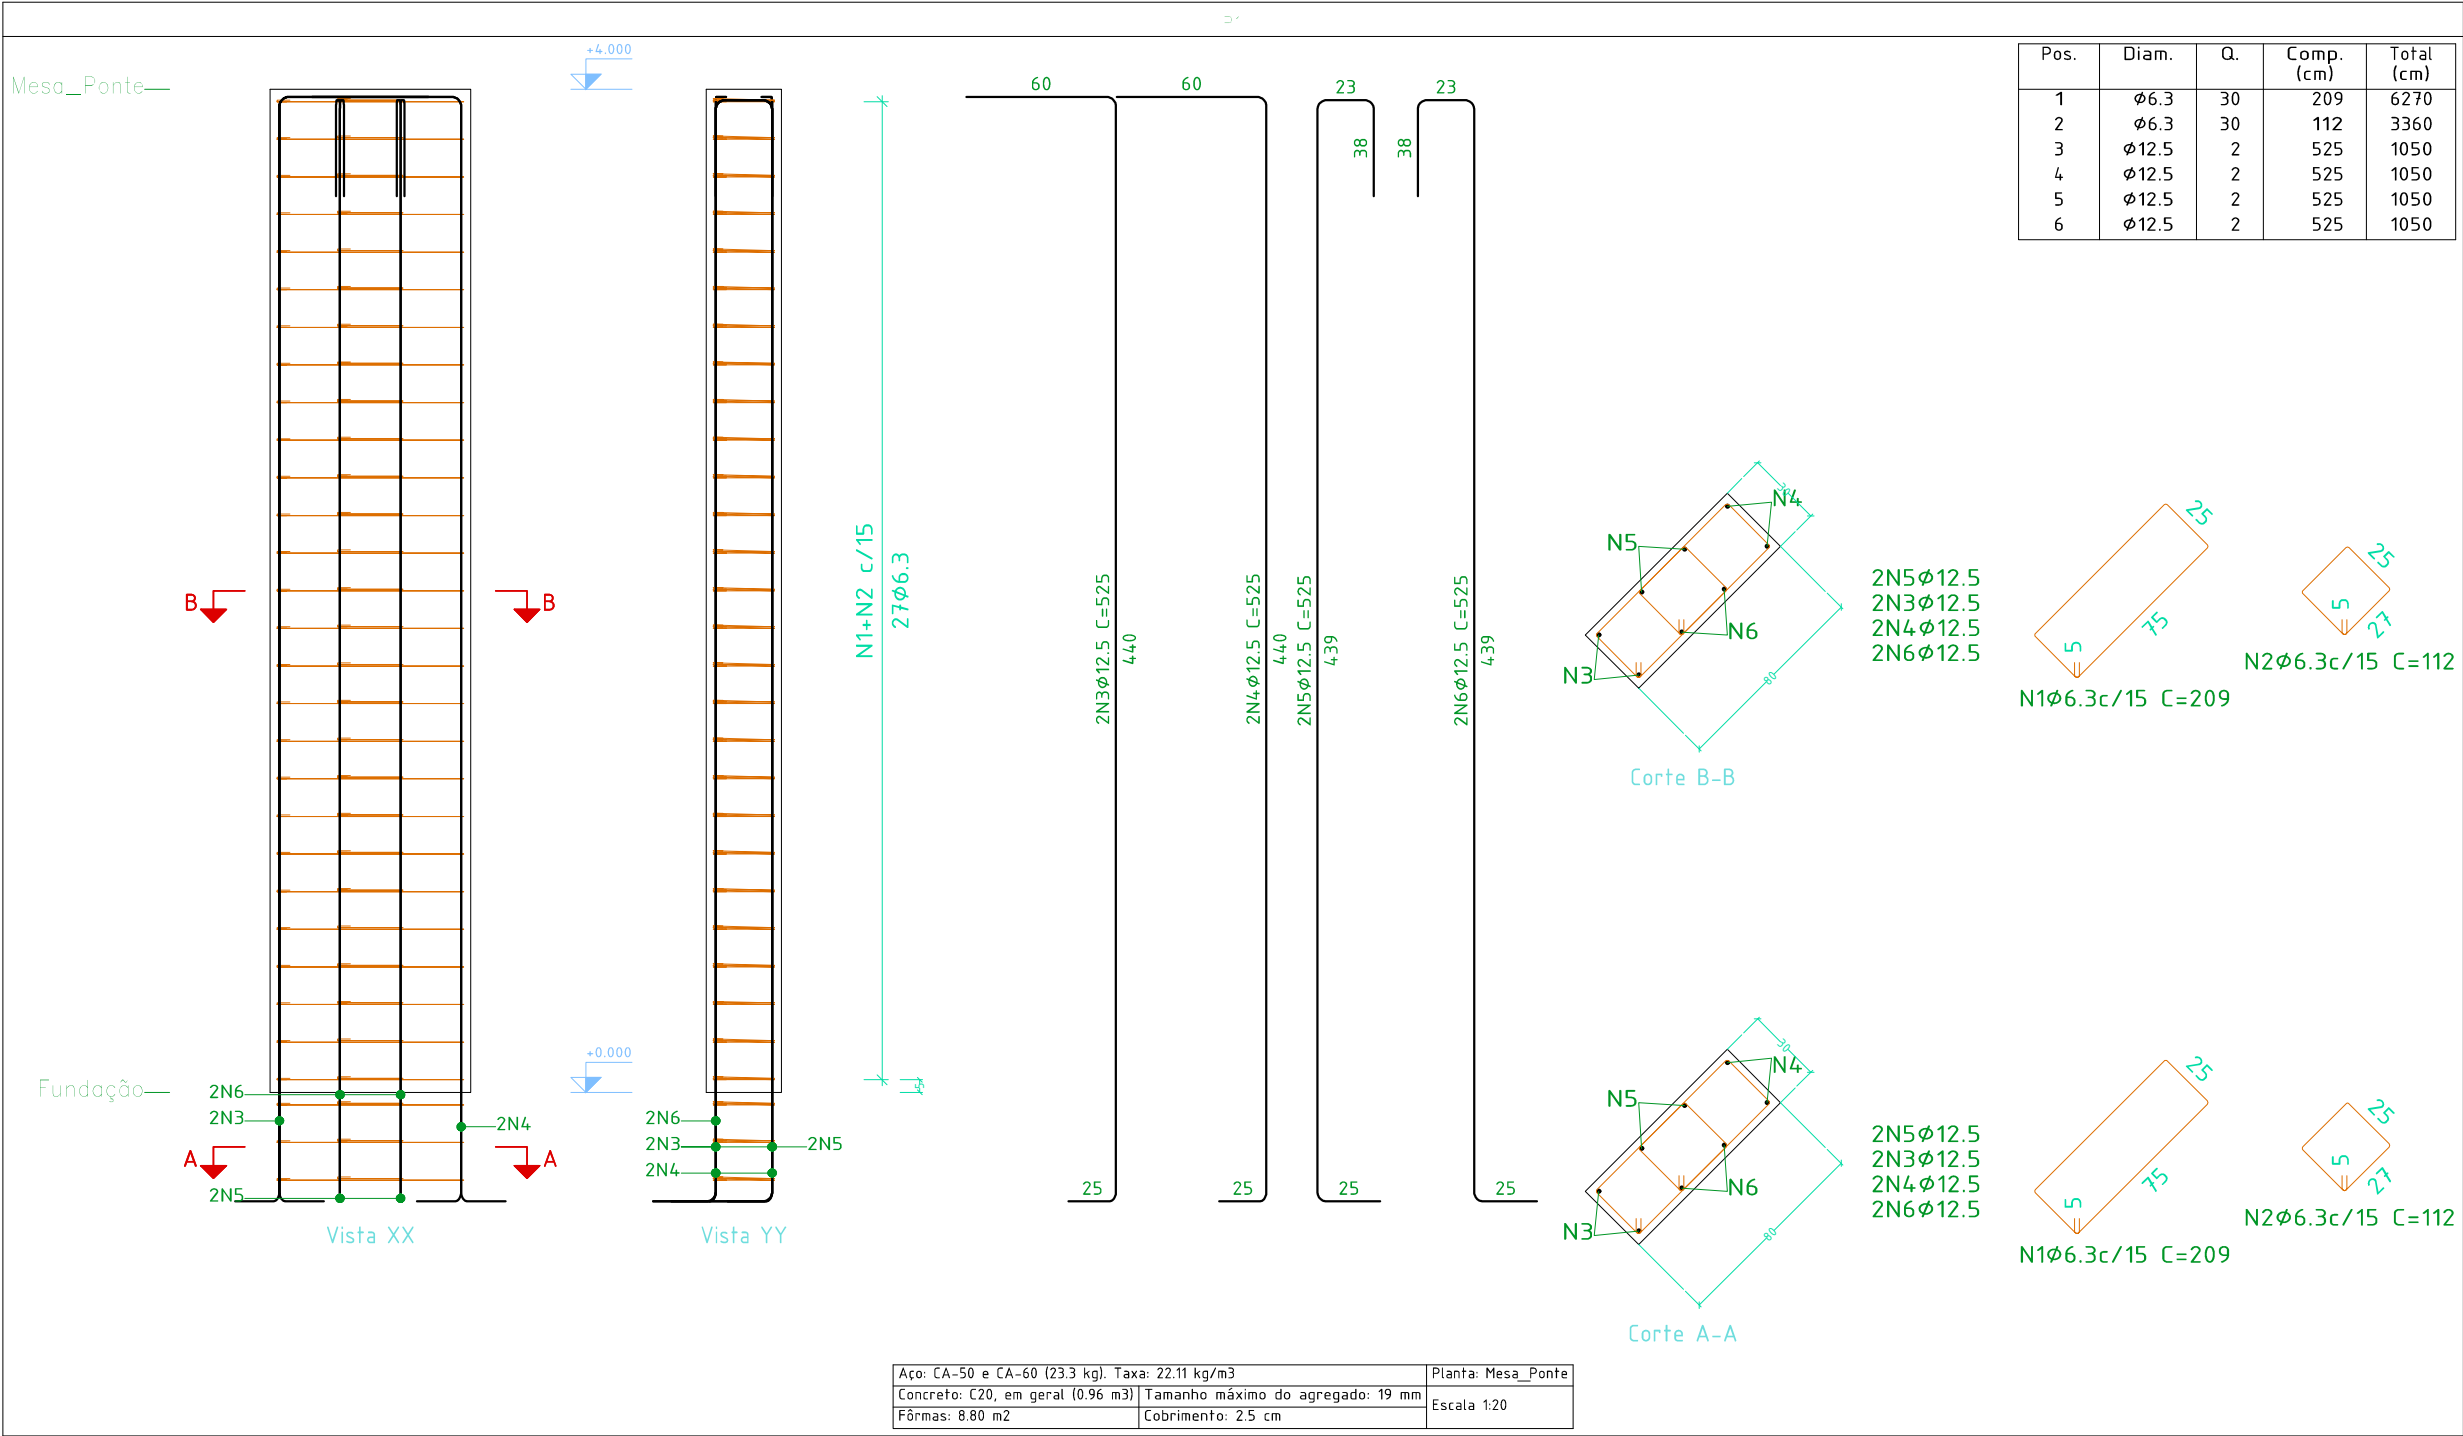


RESPONSÁVEIS							LEGENDA:	CONTRATANTE 	CONTRATADO 	PROJETO DE PONTE EM CONCRETO ARMADO				
RESPONSÁVEL TÉCNICO	CONTRATANTE									Rodovia : ESTRADA MUNICIPAL	REG. Nº			
APROVADO Por Selmo Givani Eberhardt às 19:08, 17/02/2025 ENG. SELMO G. EBERHARDT CREA/RS 175.282	MUNICÍPIO DE RONDA ALTA CNPJ: 87.711.503/0001-53	00	Estudos Iniciais	25/03/2025	Eng. Selmo	Eng. Selmo				Trecho : LOCALIDADE DE LINHA BELA VISTA	ESCALA: 1: 50			
		REVISÃO	DESCRIÇÃO	DATA	VERIFICAÇÃO	APROVAÇÃO				Município : RONDA ALTA/RS				
		NOME DO ARQUIVO: ESTRUTURAL_LINHA BELA VISTA								PROJETO DE PONTE EM CONCRETO ARMADO				
										Extensão : 6,00 m				
							FOLHA / TOTAL: 10 / 18							
							Área : 36,00 m²							
							DATA: NOVEMBRO DE 2025							

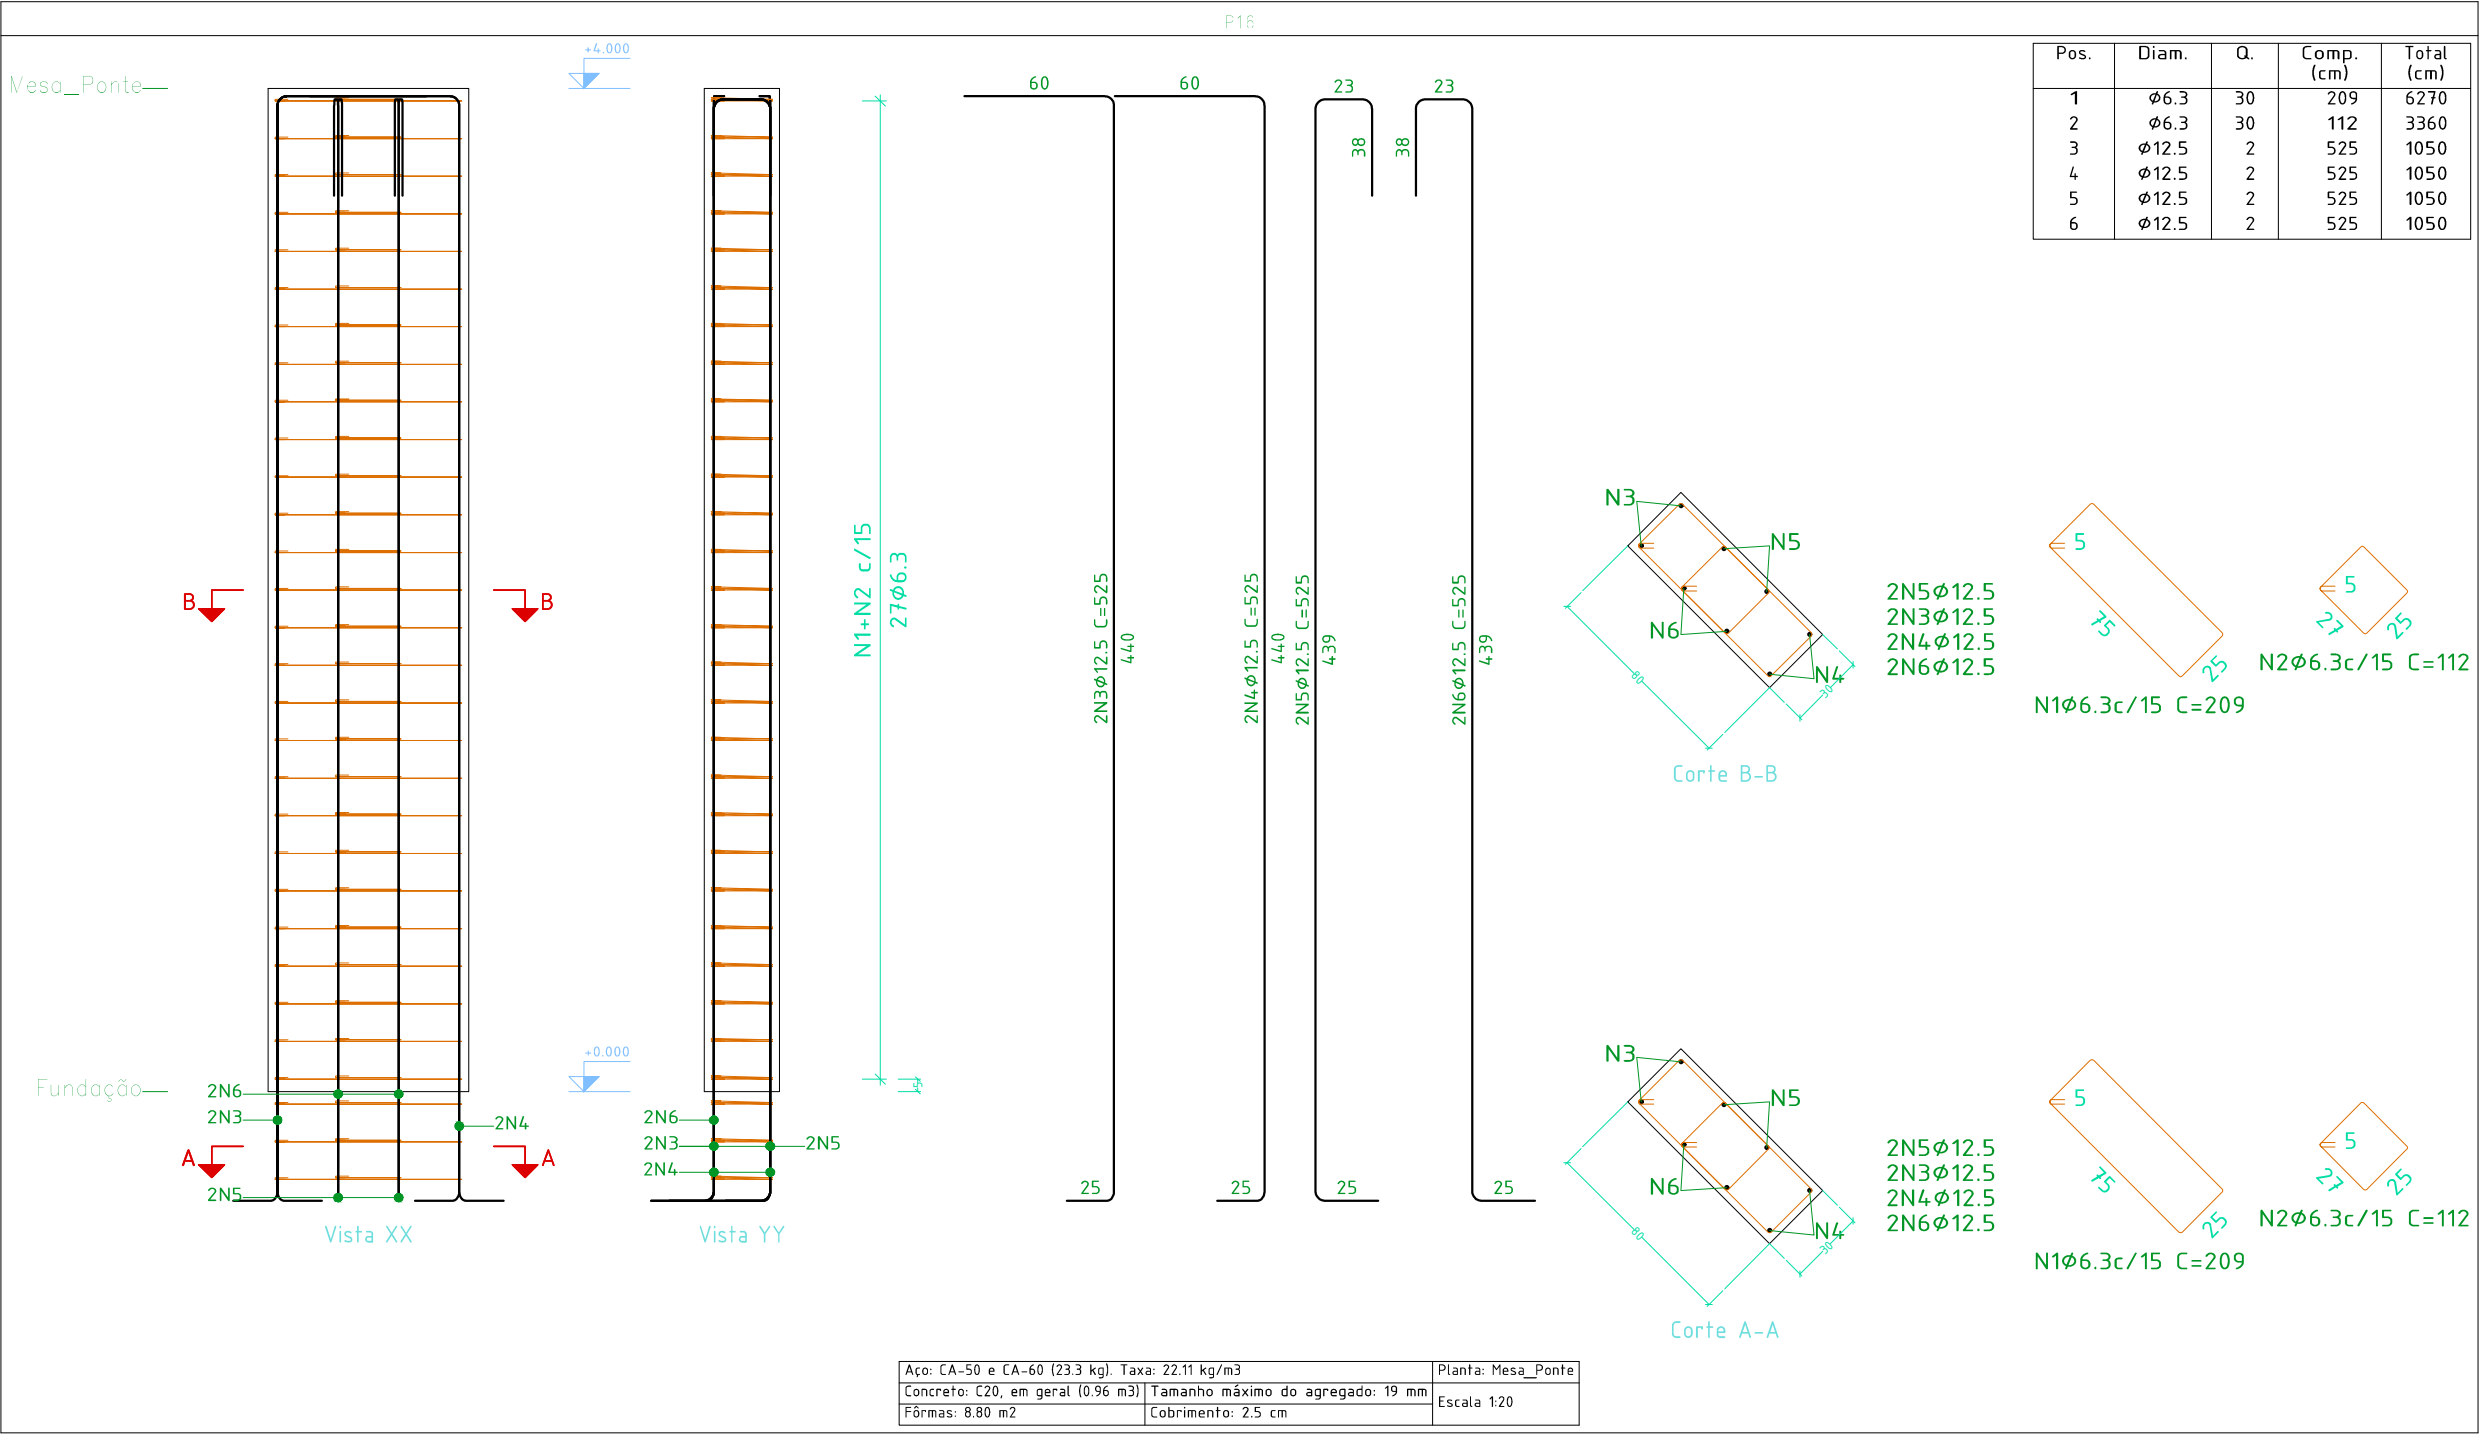

Aço: CA-50 e CA-60 (23.3 kg). Taxa: 22.11 kg/m³	Planta: Mesa_Ponte
Concreto: C20, em geral (0.96 m³)	Tamanho máximo do agregado: 19 mm
Fôrmas: 8.80 m²	Cobrimento: 2.5 cm
	Escala: 1:20

Planta: Mesa_Ponte
Concreto: C20, em geral
Aço dos estribos: CA-50 e CA-60


RESPONSÁVEIS							LEGENDA:		CONTRATANTE 		CONTRATADO 		PROJETO DE PONTE EM CONCRETO ARMADO				
RESPONSÁVEL TÉCNICO	CONTRATANTE									Rodovia : ESTRADA MUNICIPAL Trecho : LOCALIDADE DE LINHA BELA VISTA Município : RONDA ALTA/RS	REG. Nº						
APROVADO Por Selmo Givani Eberhardt às 19:08, 17/02/2025 ENG. SELMO G. EBERHARDT CREA/RS 175.282	MUNICÍPIO DE RONDA ALTA CNPJ: 87.711.503/0001-53	00	Estudos Iniciais	25/03/2025	Eng. Selmo	Eng. Selmo											
		REVISÃO	DESCRIÇÃO		DATA	VERIFICAÇÃO	APROVAÇÃO										
		NOME DO ARQUIVO: ESTRUTURAL_LINHA BELA VISTA															
												DATA:	NOVEMBRO DE 2025		PROJETO DE PONTE EM CONCRETO ARMADO		ESCALA: 1: 50
														Extensão : 6,00 m		FOLHA / TOTAL:	
														Área : 36,00 m²		11 / 18	

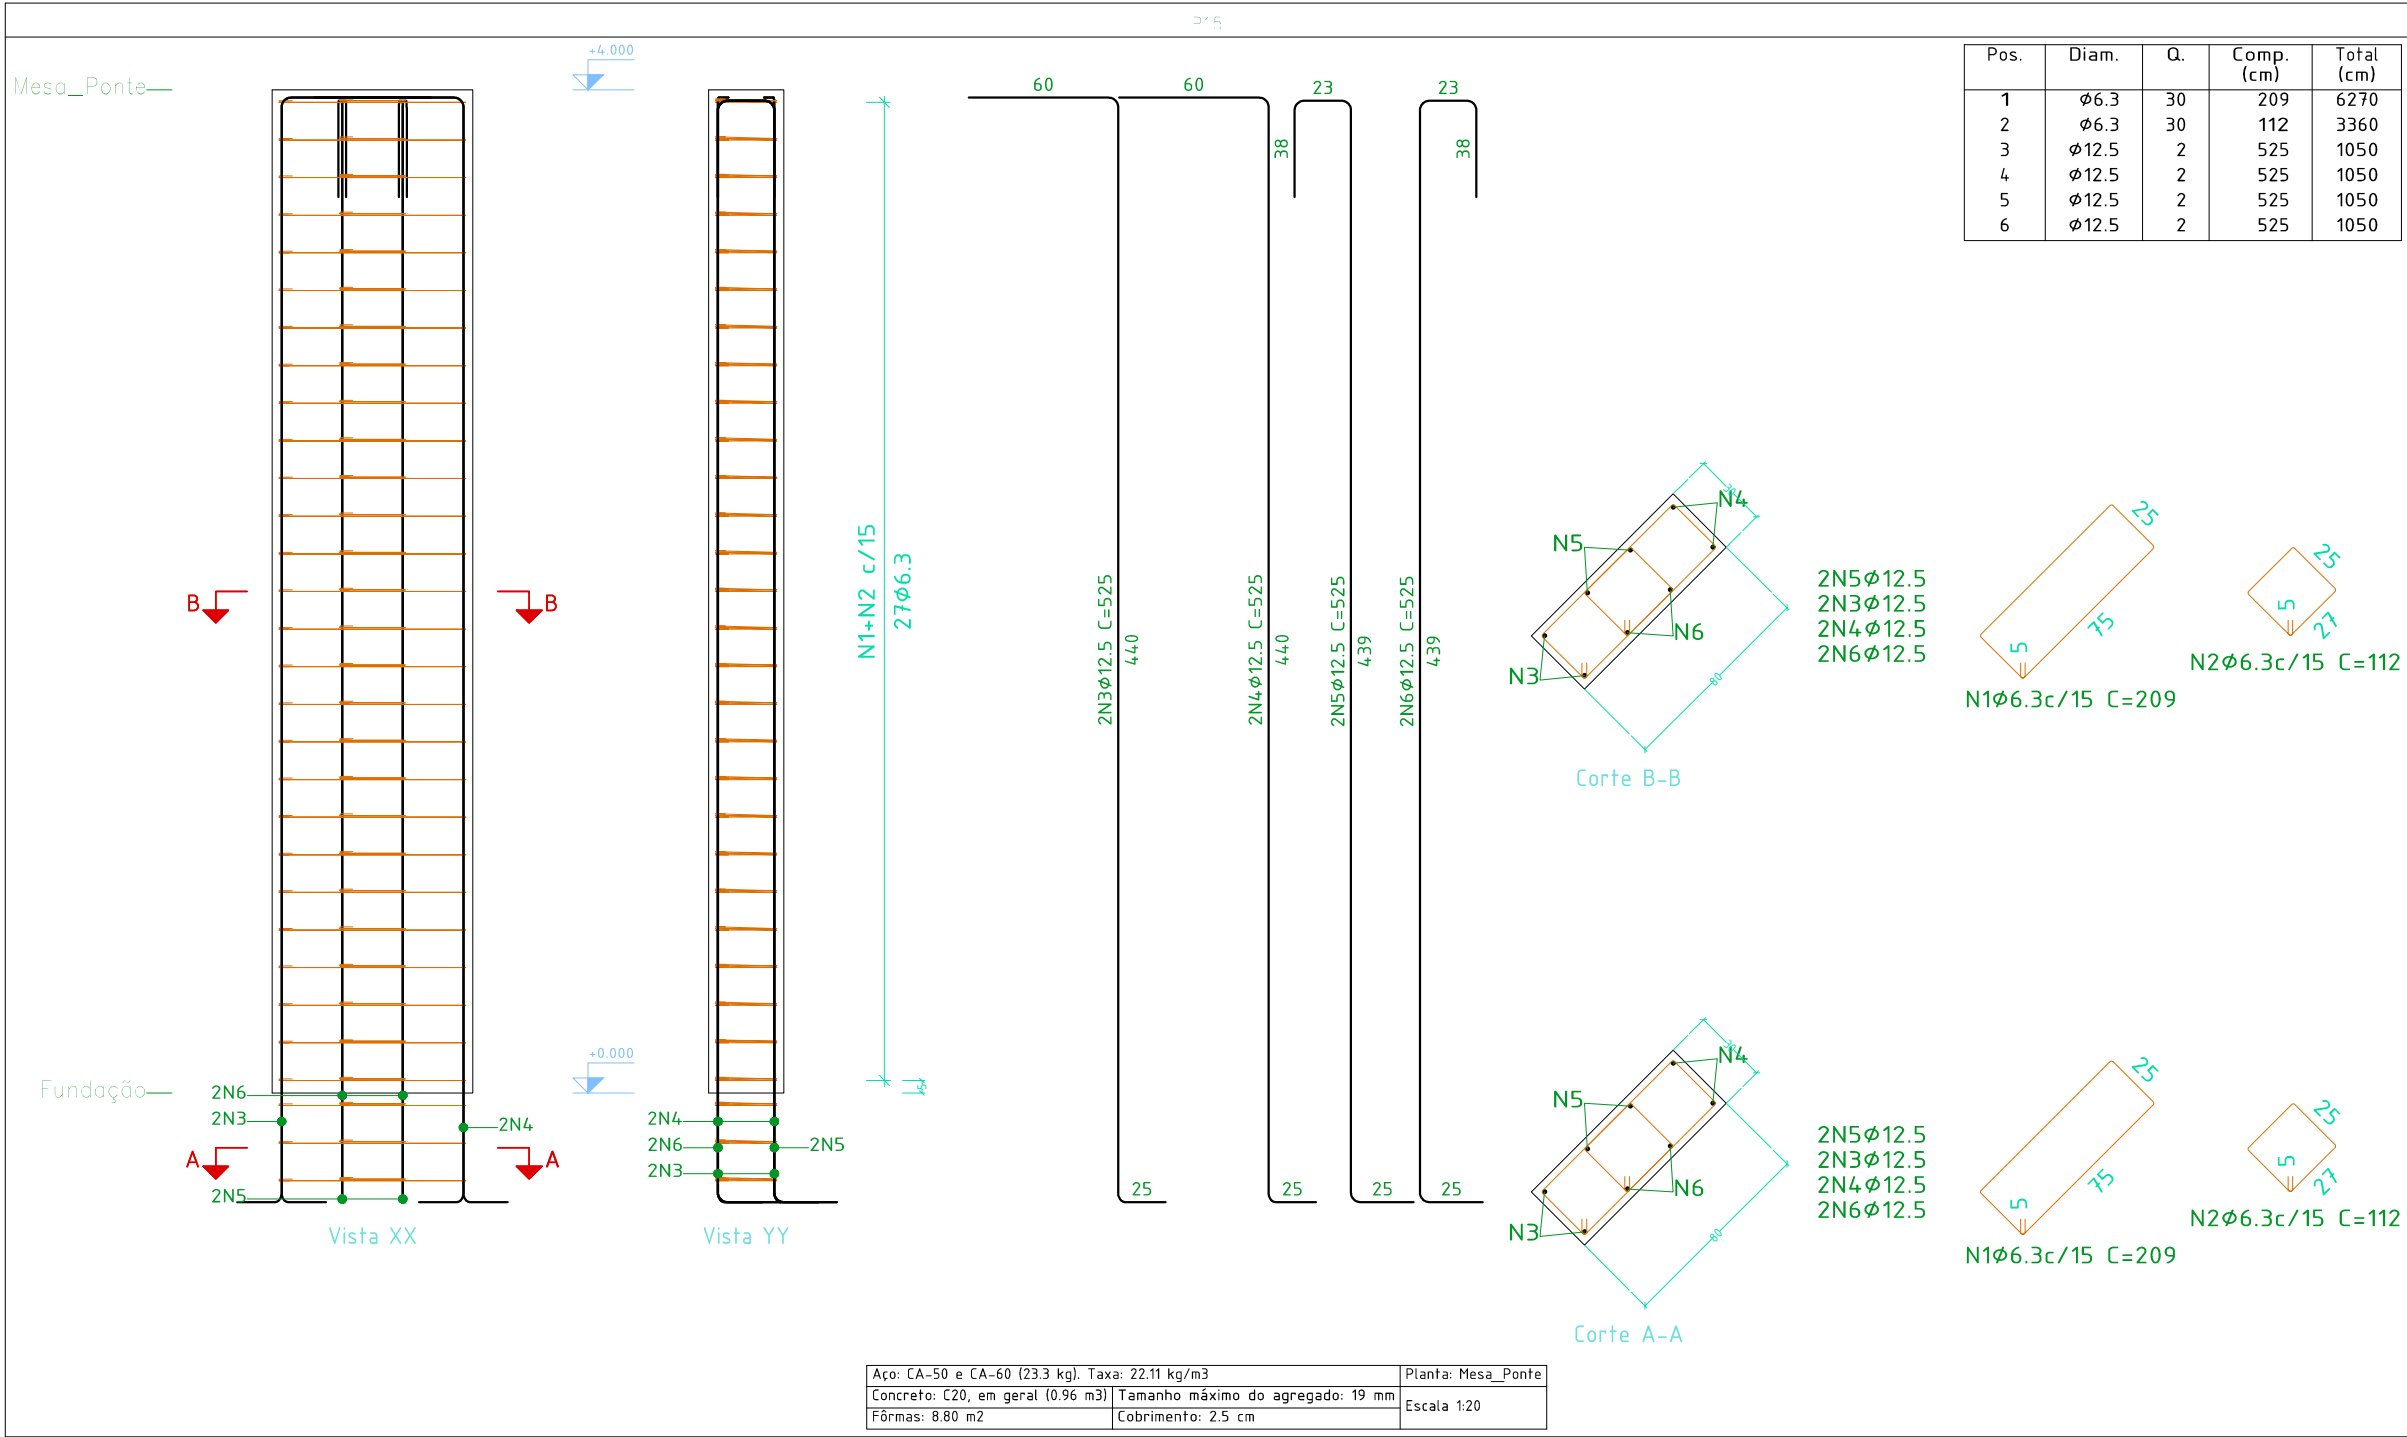

Aço: CA-50 e CA-60 (23.3 kg). Taxa: 22.11 kg/m3	Planta: Mesa_Ponte
Concreto: C20, em geral (0.96 m3) Tamanho máximo do agregado: 19 mm	Escala: 1:20
Fôrmas: 8.80 m2	Cobrimento: 2.5 cm

Planta: Mesa_Ponte
Concreto: C20, em geral
Aço dos estribos: CA-50 e CA-60

RESPONSÁVEIS							LEGENDA:	CONTRATANTE CONTRATADO	PROJETO DE PONTE EM CONCRETO ARMADO	
RESPONSÁVEL TÉCNICO	CONTRATANTE								Rodovia : ESTRADA MUNICIPAL Trecho : LOCALIDADE DE LINHA BELA VISTA Município : RONDA ALTA/RS	REG. Nº
APROVADO Por Selmo Giovanni Eberhardt às 18:58, 22/03/2025 ENG. SELMO G. EBERHARDT CREA/RS 175.282	MUNICÍPIO DE RONDA ALTA CNPJ: 87.711.503/0001-53	00	Estudos Iniciais	25/03/2025	Eng. Selmo	Eng. Selmo			ESCALA: 1: 50	
		REVISÃO	DESCRIÇÃO	DATA	VERIFICAÇÃO	APROVAÇÃO			PROJETO DE PONTE EM CONCRETO ARMADO	
		NOME DO ARQUIVO: ESTRUTURAL_LINHA BELA VISTA							Extensão : 6,00 m Área : 36,00 m²	FOLHA / TOTAL: 12 / 18

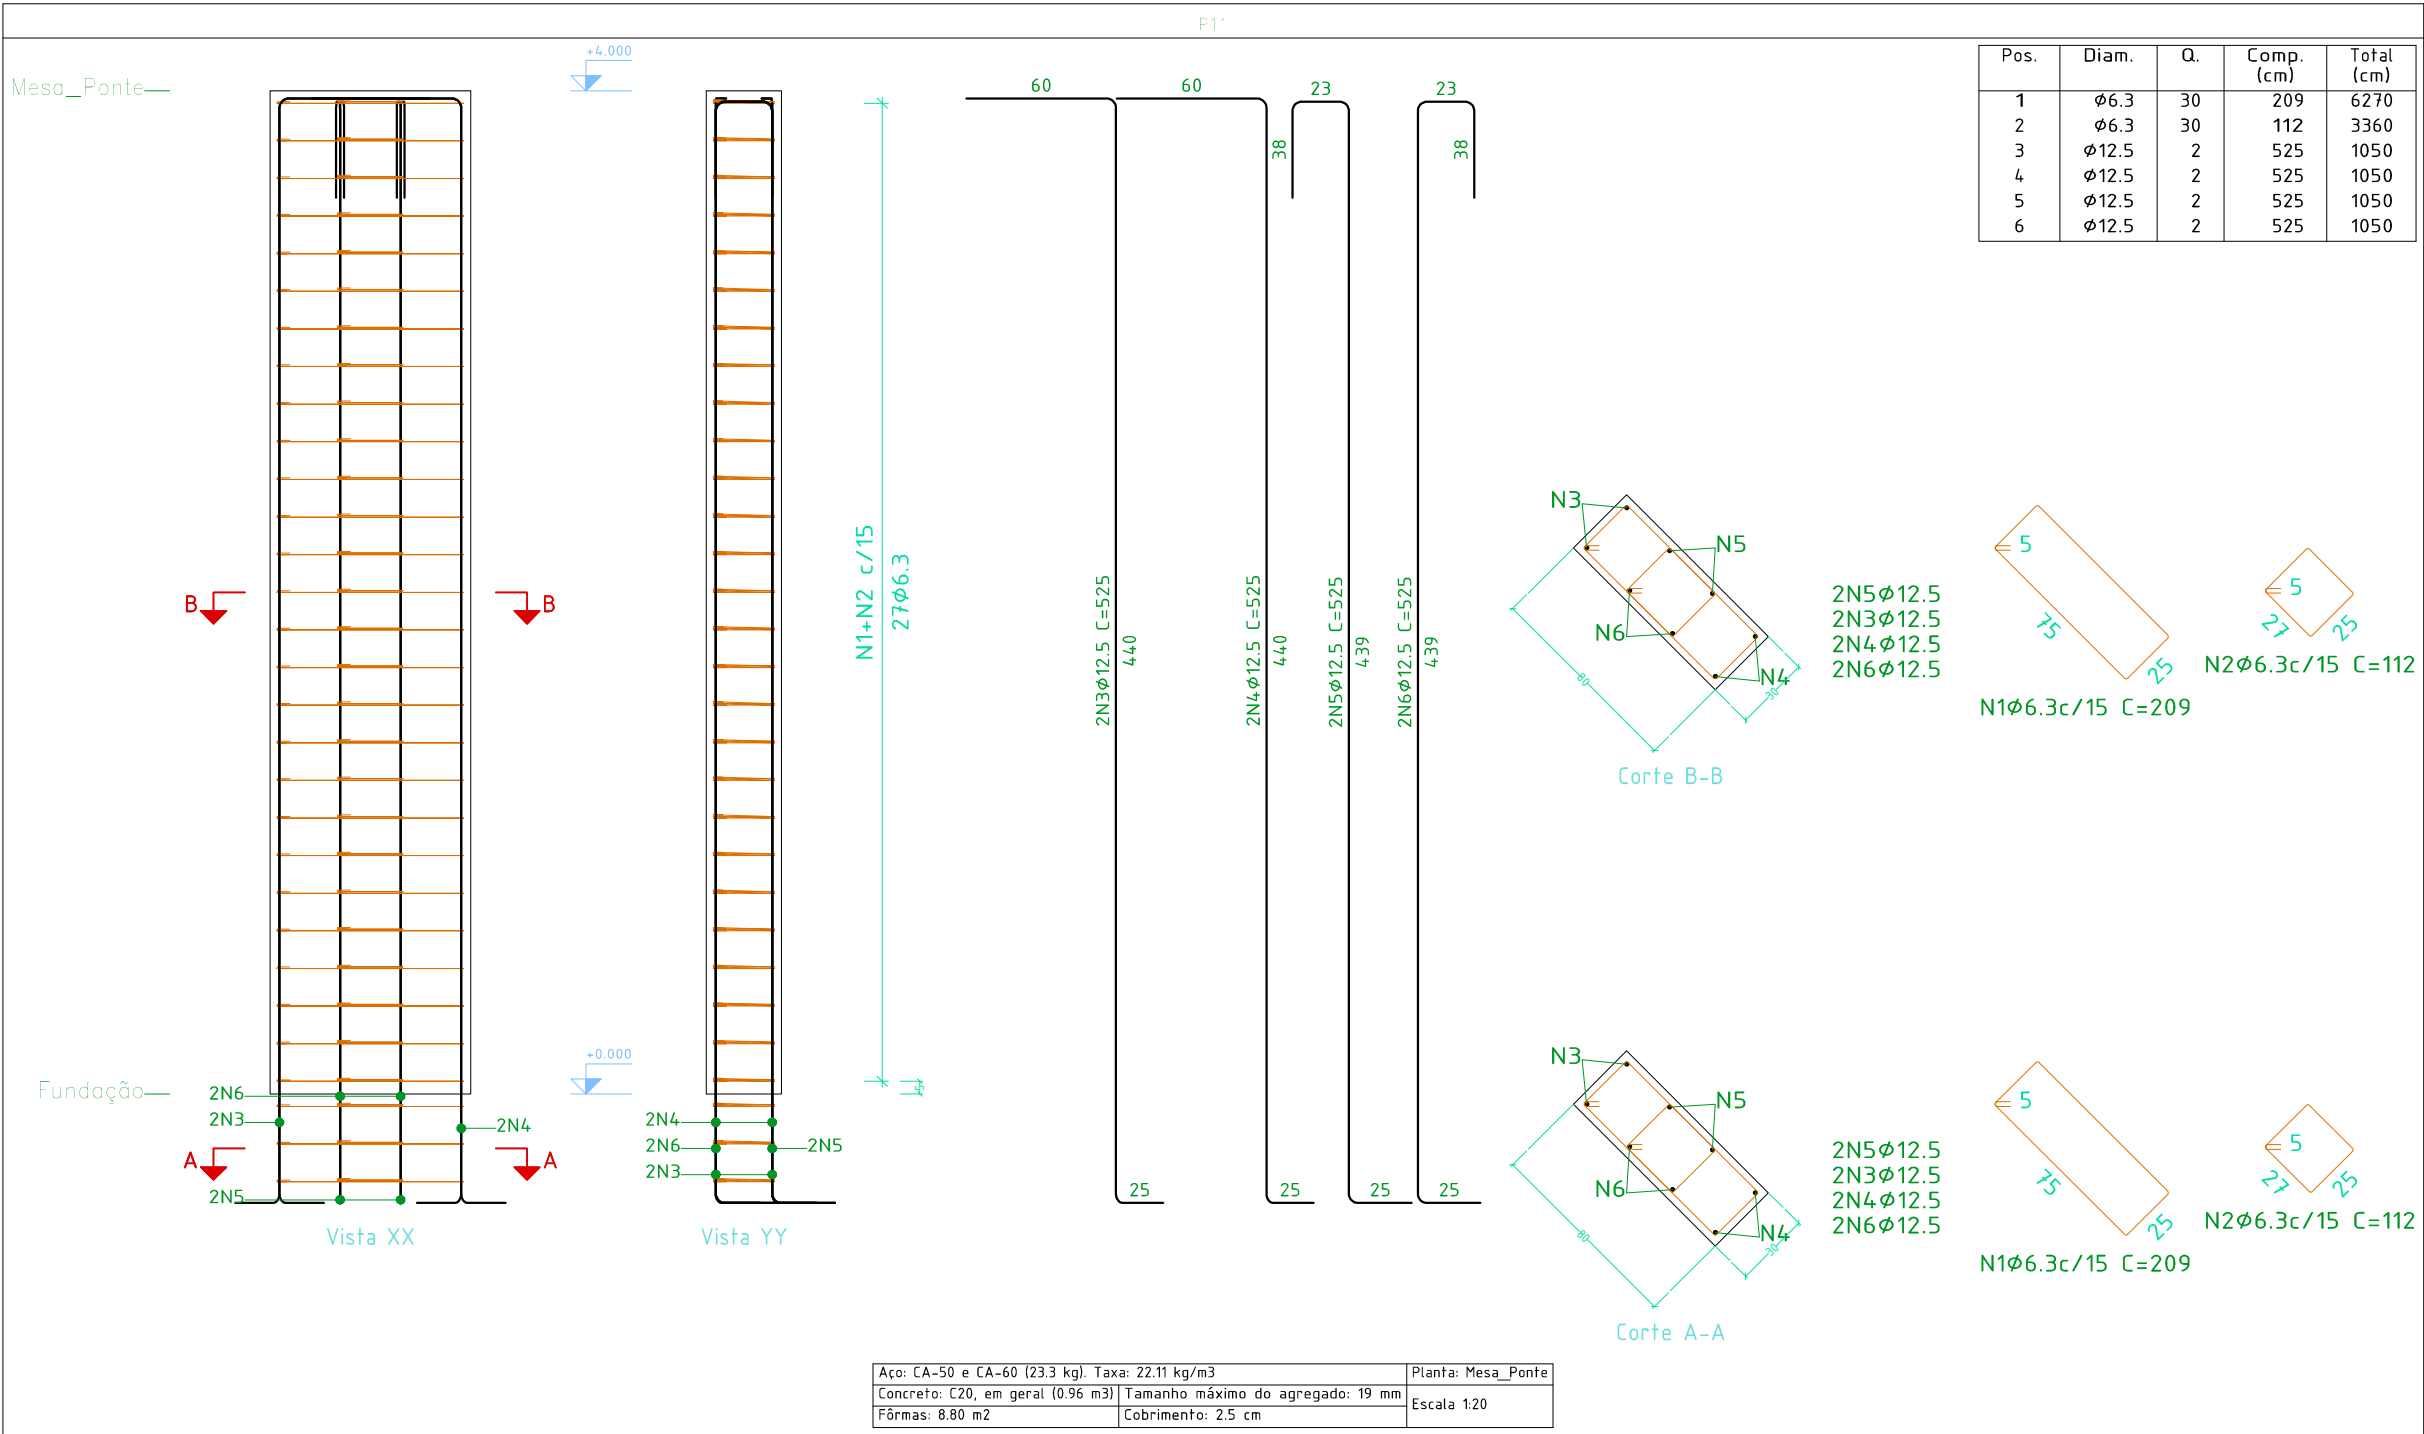

Planta: Mesa_Ponte
Concreto: C20, em geral
Aço dos estribos: CA-50 e CA-60


RESPONSÁVEIS							LEGENDA:		CONTRATANTE		CONTRATADO		PROJETO DE PONTE EM CONCRETO ARMADO		
RESPONSÁVEL TÉCNICO	CONTRATANTE										Rodovia : ESTRADA MUNICIPAL Trecho : LOCALIDADE DE LINHA BELA VISTA Município : RONDA ALTA/RS		REG. Nº		
APROVADO <i>Por Selmo Ghivari Eberhardt às 19:08, 1/12/2025</i> ENG. SELMO G. EBERHARDT CREA/RS 175.282	MUNICÍPIO DE RONDA ALTA CNPJ: 87.711.503/0001-53	00	Estudos Iniciais	25/03/2025	Eng. Selmo	Eng. Selmo							ESCALA: 1: 50		
		REVISÃO	DESCRIÇÃO	DATA	VERIFICAÇÃO	APROVAÇÃO									
		NOME DO ARQUIVO: ESTRUTURAL_LINHA BELA VISTA													
								DATA: NOVEMBRO DE 2025							
														Extensão : 6,00 m Área : 36,00 m²	FOLHA / TOTAL: 13 / 18



Elemento	Pos.	Diam.	Q.	Esquema (cm)	Comp. (cm)	Total (cm)	CA-50 (kg)	CA-60 (kg)
P1	1	Ø6.3	30		209	6270	15.4	
	2	Ø6.3	30		112	3360	8.2	
	3	Ø12.5	2	Consultar o desenho	525	1050	10.1	
	4	Ø12.5	2	Consultar o desenho	525	1050	10.1	
	5	Ø12.5	2	Consultar o desenho	525	1050	10.1	
	6	Ø12.5	2	Consultar o desenho	525	1050	10.1	
	Total+10%:						70.4	
P16	1	Ø6.3	30		209	6270	15.4	
	2	Ø6.3	30		112	3360	8.2	
	3	Ø12.5	2	Consultar o desenho	525	1050	10.1	
	4	Ø12.5	2	Consultar o desenho	525	1050	10.1	
	5	Ø12.5	2	Consultar o desenho	525	1050	10.1	
	6	Ø12.5	2	Consultar o desenho	525	1050	10.1	
	Total+10%:						70.4	
P11	1	Ø6.3	30		209	6270	15.4	
	2	Ø6.3	30		112	3360	8.2	
	3	Ø12.5	2	Consultar o desenho	525	1050	10.1	
	4	Ø12.5	2	Consultar o desenho	525	1050	10.1	
	5	Ø12.5	2	Consultar o desenho	525	1050	10.1	
	6	Ø12.5	2	Consultar o desenho	525	1050	10.1	
	Total+10%:						70.4	
P15	1	Ø6.3	30		209	6270	15.4	
	2	Ø6.3	30		112	3360	8.2	
	3	Ø12.5	2	Consultar o desenho	525	1050	10.1	
	4	Ø12.5	2	Consultar o desenho	525	1050	10.1	
	5	Ø12.5	2	Consultar o desenho	525	1050	10.1	
	6	Ø12.5	2	Consultar o desenho	525	1050	10.1	
	Total+10%:						70.4	
						Ø6.3:	104.0	0.0
						Ø12.5:	177.6	0.0
						Total:	281.6	0.0


Elemento	Pos.	Diam.	Q.	Esquema (cm)	Comp. (cm)	Total (cm)	CA-50 (kg)	CA-60 (kg)
P3=P5=P7	1	Ø6.3	29		209	6061	14.8	
	2	Ø6.3	29		112	3248	8.0	
	3	Ø12.5	8		446	3568	34.4	
	Total+10%: (x3):						62.9 188.7	
P9	1	Ø6.3	30		209	6270	15.4	
	2	Ø6.3	30		112	3360	8.2	
	3	Ø12.5	8		466	3728	35.9	
	Total+10%:						65.5	
P10	1	Ø6.3	30		209	6270	15.4	
	2	Ø6.3	30		112	3360	8.2	
	3	Ø12.5	8		466	3728	35.9	
	Total+10%:						65.5	
P12=P13=P14	1	Ø6.3	29		209	6061	14.8	
	2	Ø6.3	29		112	3248	8.0	
	3	Ø12.5	8		446	3568	34.4	
	Total+10%: (x3):						62.9 188.7	
						Ø6.3:	202.6	0.0
						Ø12.5:	305.8	0.0
						Total:	508.4	0.0

RESPONSÁVEIS							LEGENDA:		CONTRATANTE CONTRATADO		PROJETO DE PONTE EM CONCRETO ARMADO	
RESPONSÁVEL TÉCNICO	CONTRATANTE								Rodovia : ESTRADA MUNICIPAL		REG.	
APROVADO ENG. SELMO G. EBERHADT CREA/RS 175.282									Trecho : LOCALIDADE DE LINHA BELA VISTA		Nº	
		00	Estudos Iniciais	25/03/2025	Eng. Selmo	Eng. Selmo			Município : RONDA ALTA/RS		ESCALA:	
		REVISÃO	DESCRIÇÃO	DATA	VERIFICAÇÃO	APROVAÇÃO			PROJETO DE PONTE EM CONCRETO ARMADO		1: 50	
		NOME DO ARQUIVO: ESTRUTURAL_LINHA BELA VISTA								Extensão : 6,00 m		FOLHA / TOTAL:
										Área : 36.00 m²		14 / 18

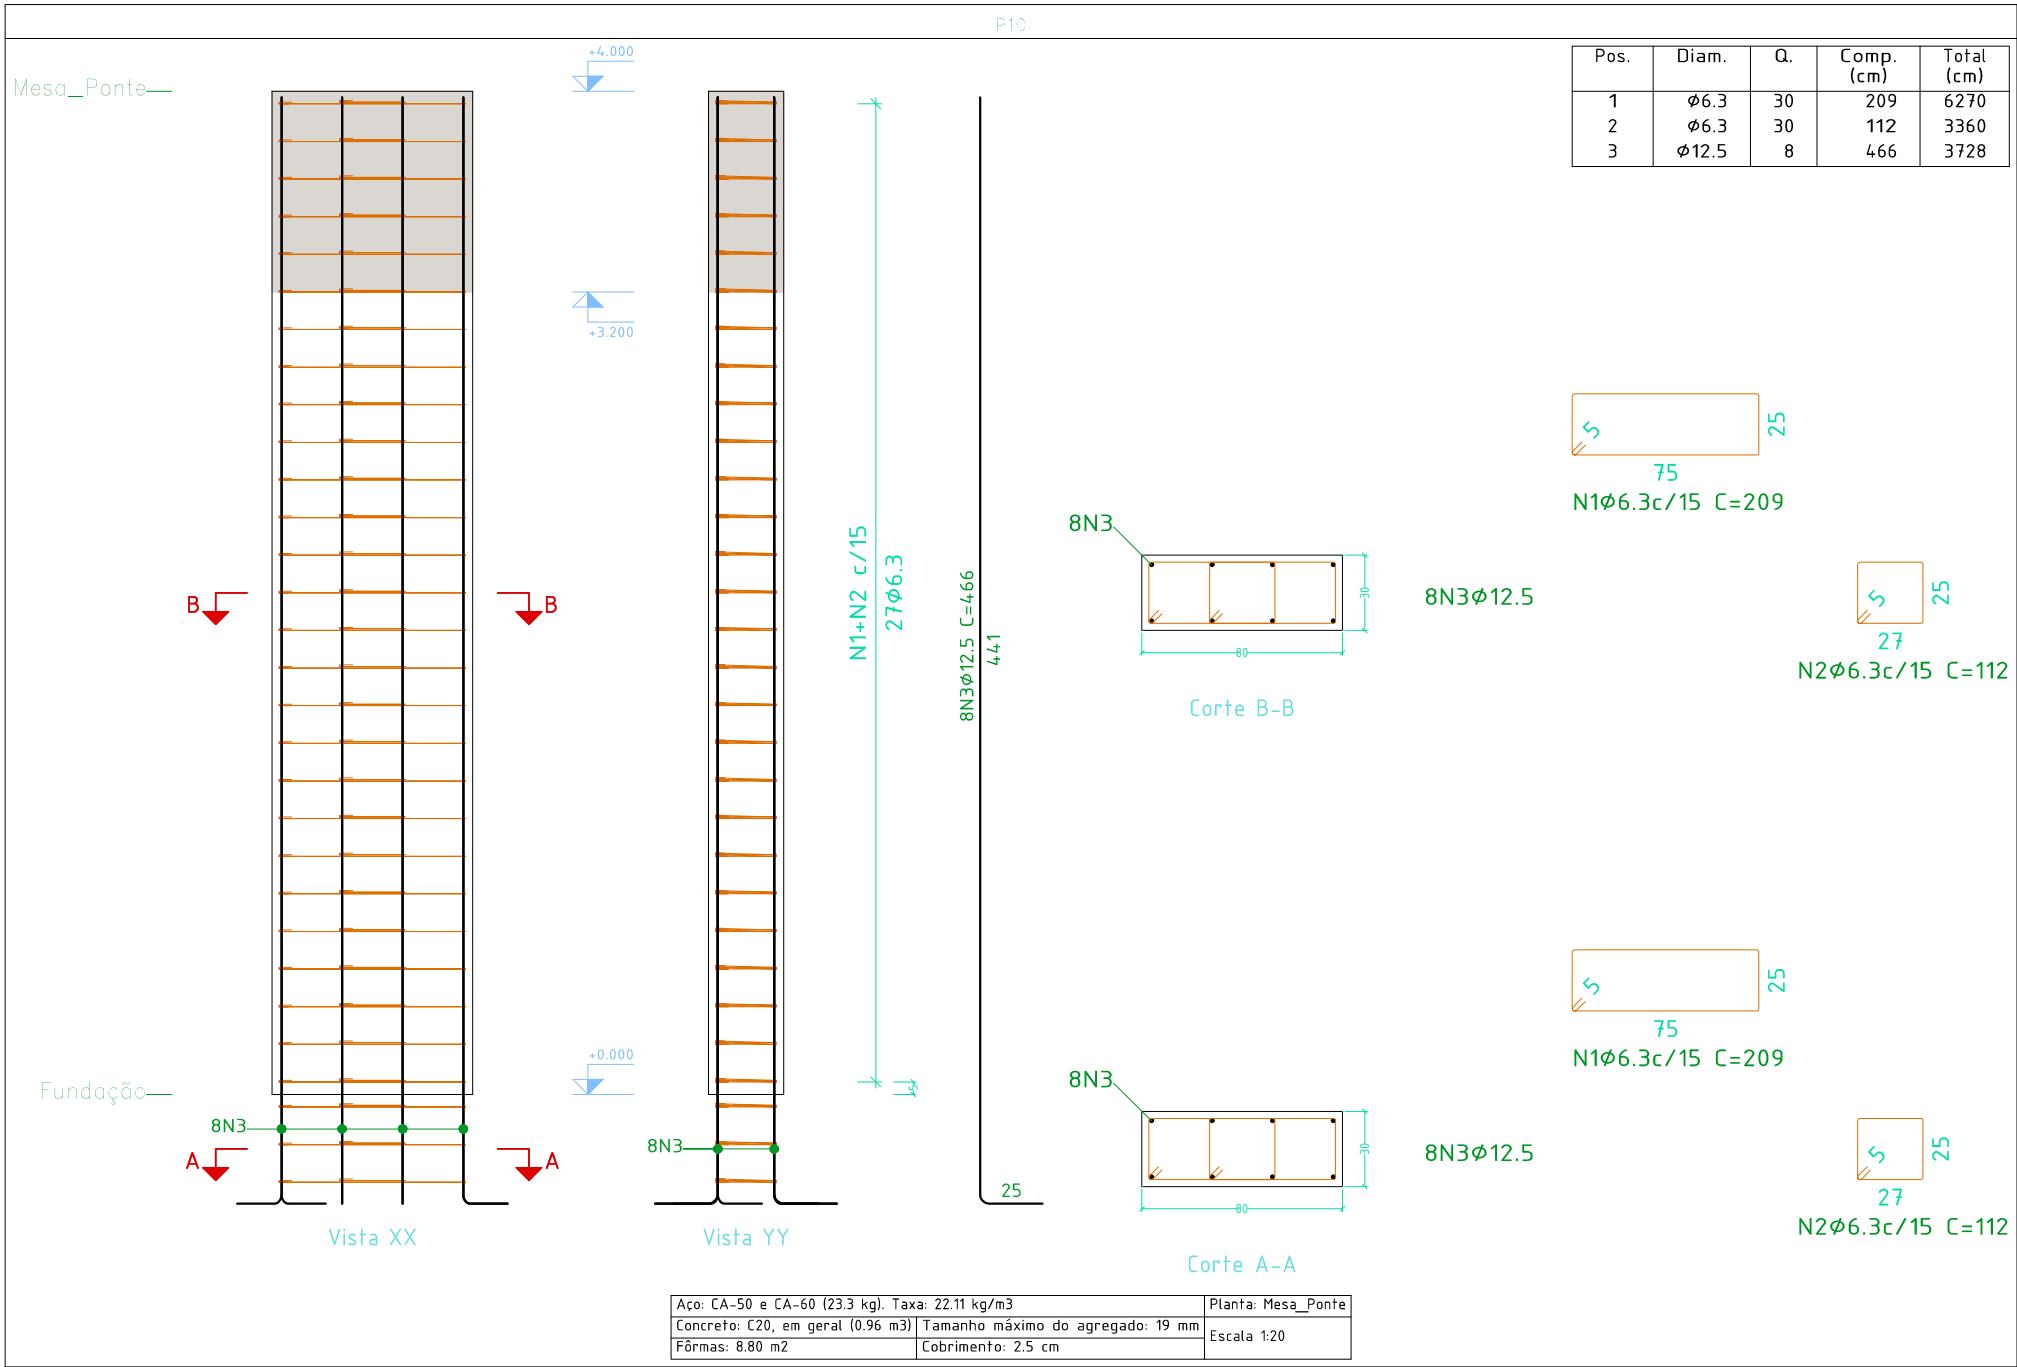

RESPONSÁVEIS							LEGENDA:				PROJETO DE PONTE EM CONCRETO ARMADO	
RESPONSÁVEL TÉCNICO	CONTRATANTE											
APROVADO Por Selmo Giberti Eberhardt às 19:08, 1/12/2025 ENG. SELMO G. EBERHARDT CREA/RS 175.282	MUNICÍPIO DE RONDA ALTA CNPJ: 87.711.503/0001-53	00	Estudos Iniciais	25/03/2025	Eng. Selmo	Eng. Selmo					REG. Nº	
		REVISÃO	DESCRIÇÃO	DATA	VERIFICAÇÃO	APROVAÇÃO					ESCALA: 1: 50	
		NOME DO ARQUIVO: ESTRUTURAL_LINHA BELA VISTA										FOLHA / TOTAL: 16 / 18
									DATA: NOVEMBRO DE 2025			

Resumo Aço Pilares	Comp. total (m)	Peso+10% (kg)	Total
CA-50 $\phi 6.3$	1136.3	306	
$\phi 12.5$	456.6	484	790

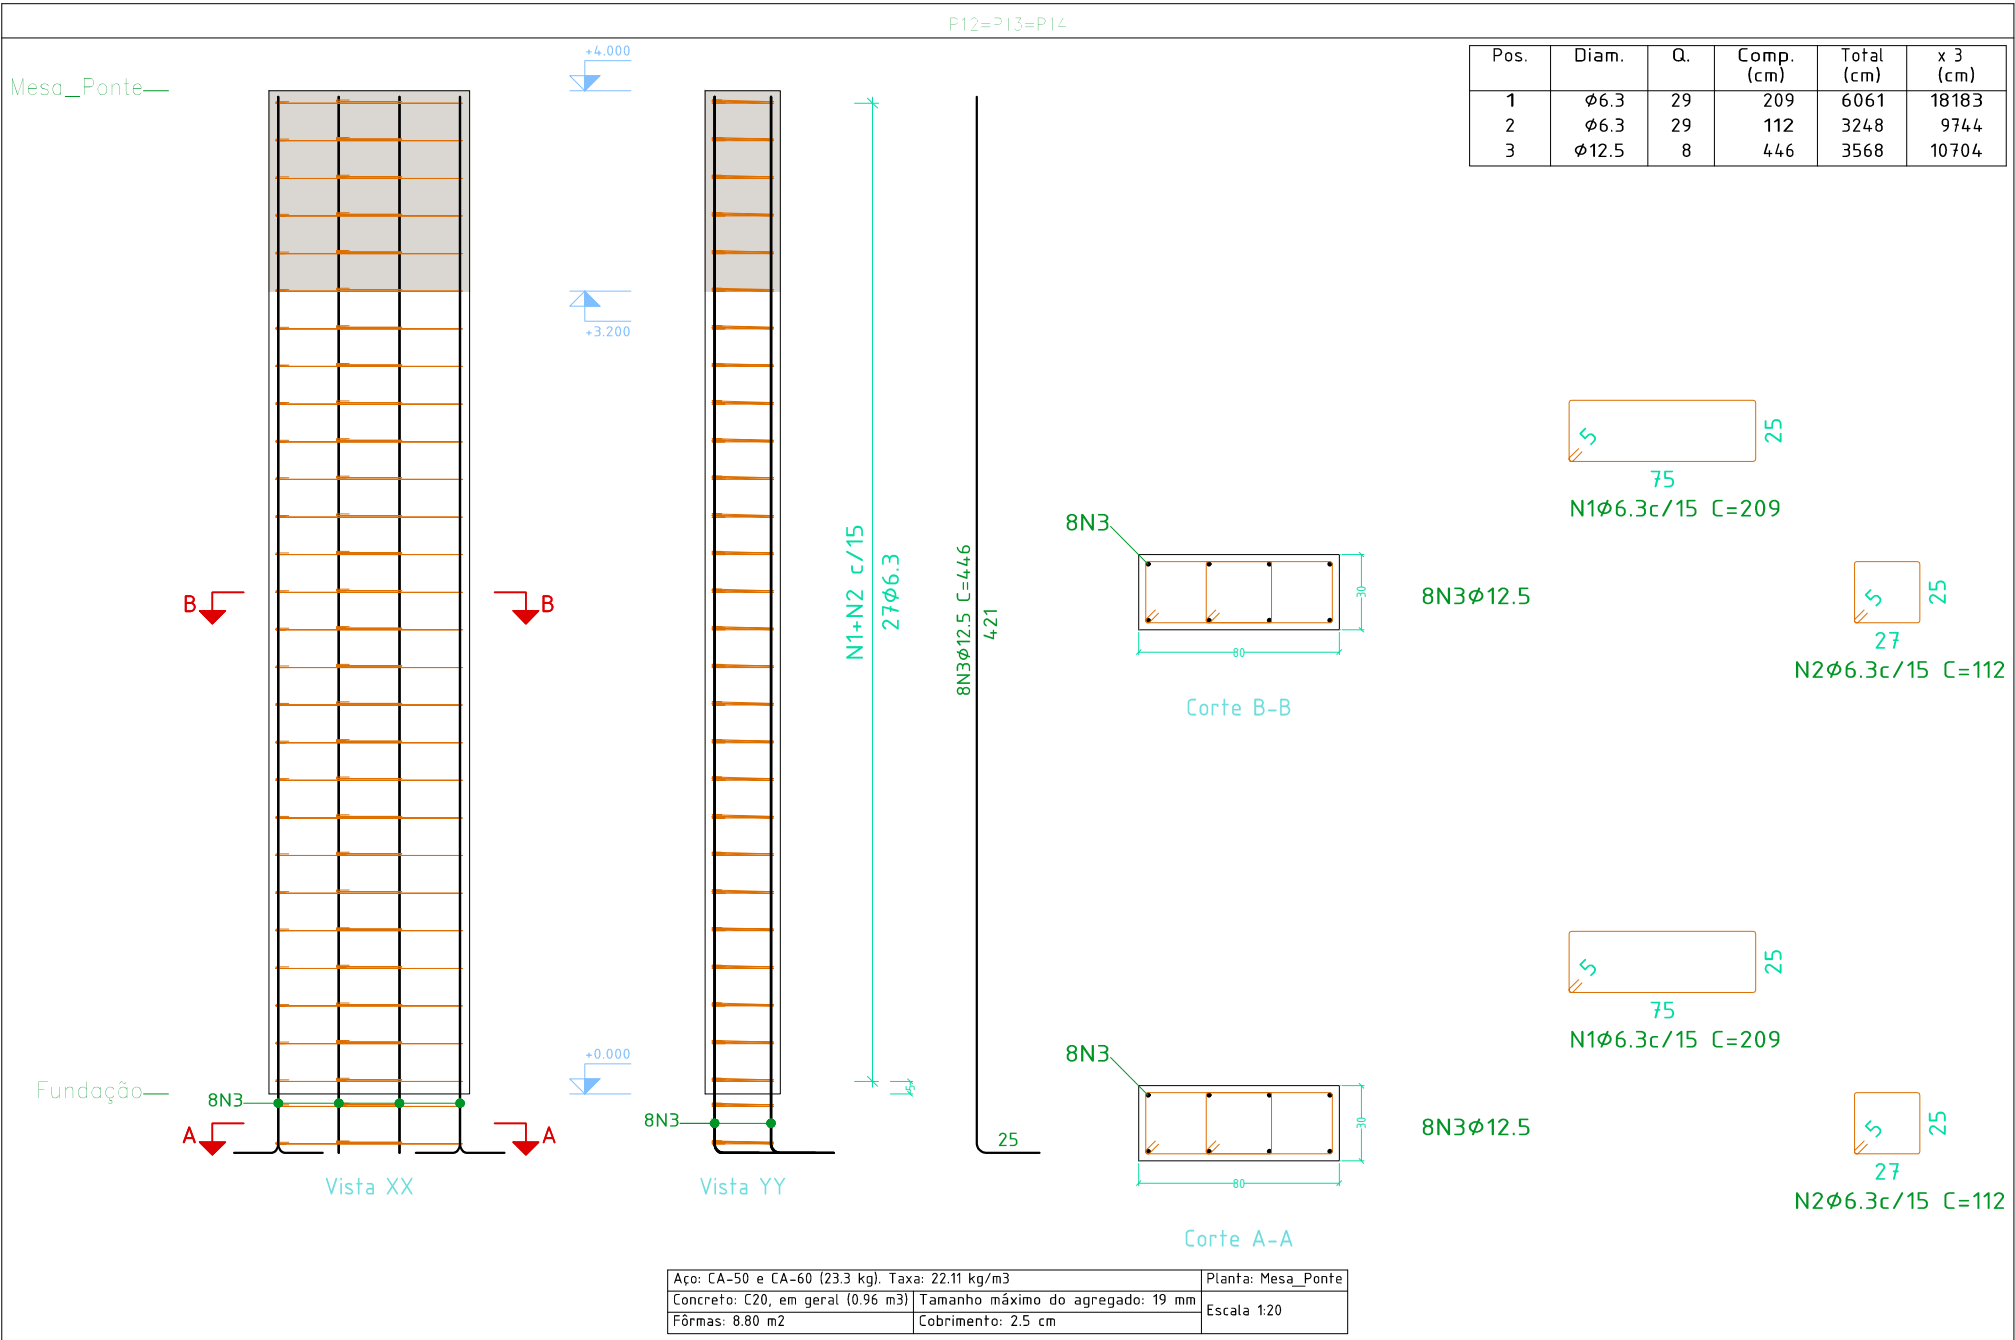

RESPONSÁVEIS							LEGENDA:				PROJETO DE PONTE EM CONCRETO ARMADO	
RESPONSÁVEL TÉCNICO	CONTRATANTE										REG. Nº	
APROVADO Por Selmo Giovanni Eberhardt às 19:08, 22/03/2025 ENG. SELMO G. EBERHARDT CREA/RS 175.282		00	Estudos Iniciais	25/03/2025	Eng. Selmo	Eng. Selmo					ESCALA: 1: 50	
		REVISÃO	DESCRIÇÃO	DATA	VERIFICAÇÃO	APROVAÇÃO						
		NOME DO ARQUIVO: ESTRUTURAL_LINHA BELA VISTA										
	MUNICÍPIO DE RONDA ALTA CNPJ: 87.711.503/0001-53											



Tipo: OBRA OU SERVIÇO Participação Técnica: INDIVIDUAL/PRINCIPAL
Convênio: NÃO É CONVÊNIO Motivo: NORMAL

Contratado

Carteira: RS175282 Profissional: SELMO GILVANI EBERHARDT E-mail: selmohardt@gmail.com
RNP: 2209274486 Título: Engenheiro Civil
Empresa: SEPLACON OBRAS E SERVIÇOS LTDA. Nr.Reg.: 243719

Contratante

Nome: MUNICÍPIO DE RONDA ALTA E-mail: administracao@rondaalta.rs.gov.br
Endereço: PRAÇA MOSE MISSIO SEDE ADMINISTRATIVA Telefone: (54) 3364-5900 CPF/CNPJ: 87711503000153
Cidade: Bairro: CENTRO CEP: 99670000 UF:

Identificação da Obra/Serviço

Proprietário: MUNICÍPIO DE RONDA ALTA
Endereço da Obra/Serviço: Estrada LINHA BELA VISTA CPF/CNPJ: 87711503000153
Cidade: Bairro: INTERIOR CEP: 99670000 UF:
Finalidade: PÚBLICO Vlr Contrato(R\$): 1,00 Honorários(R\$):
Data Início: 01/11/2025 Prev.Fim: 01/11/2026 Ent.Classe:

Atividade Técnica	Descrição da Obra/Serviço	Quantidade	Unid.
Execução	Topografia - Levantamento Planialtimétrico	1,00	UN
Estudo	Bacias Hidráulicas e/ou Hidrográficas	1,00	UN
Estudo	Sondagens e Estudos Geotécnicos	1,00	UN
Estudo	Sistemas de Transporte - Rodovias	1,00	UN
Projeto	Pontes e Grandes Estruturas	36,00	M²
Projeto	Estruturas - Concreto Armado	1,00	UN
Projeto	Pistas de Rolamento - Projeto Geométrico	1,00	UN
Projeto	Pistas de Rolamento - Sinalização	1,00	UN
Projeto	Obras em Terra	1,00	UN
Memorial	MEMORIAL DESCRITIVO E ESPECIFICAÇÕES	1,00	UN
Orçamento	ORÇAMENTO, CRONOGRAMA FÍSICO-FINANCEIRO, COMPOSIÇÕES D CUSTO	1,00	UN
Fiscalização	ATIVIDADES CONFORME PROJETO DE PONTE (6X6M)	1,00	UN

ART registrada (paga) no CREA-RS em 02/12/2025

Local e Data	Declaro serem verdadeiras as informações acima SELMO GILVANI EBERHARDT:01303817055 2025.12.02 17:13:04 -03'00'	De acordo MARCOS MIGUEL BEUX:90094506000
	SELMO GILVANI EBERHARDT Profissional	MUNICÍPIO DE RONDA ALTA Contratante

A AUTENTICIDADE DESTA ART PODE SER CONFIRMADA NO SITE DO CREA-RS, LINK SOCIEDADE - ART CONSULTA.



MUNICÍPIO DE RONDA ALTA
SECRETARIA MUNICIPAL DE PLANEJAMENTO

OBJETO: CONSTRUÇÃO DE PONTE

ENDEREÇO: LINHA SECA, LINHA BELA VISTA E LINHA ARCEGO



DISTÂNCIA MÉDIA DE TRANSPORTE - DMT

ITEM	DESCRIÇÃO	ORIGEM	DESTINO	DISTÂNCIA	REVESTIMENTO	OBSERVAÇÕES
1	EQUIPAMENTOS	SARANDI	OBRA	35,00 km	RODOVIA PAVIMENTADA	DISTÂNCIA MÉDIA
2	CONCRETO	FORNECEDOR	OBRA	40,00 km	RODOVIA PAVIMENTADA	DISTÂNCIA MÉDIA
3	SOLO	OBRA	BOTA-FORA	5,00 km	RODOVIA PAVIMENTADA	BOTA-FORA

SEGUINDO A ORIENTAÇÃO DO TRIBUNAL DE CONTAS DO ESTADO (TCE), É NECESSÁRIO AFERIR TODOS OS SERVIÇOS QUE INCLUAM TRANSPORTE DE MATERIAIS COM BASE NAS DISTÂNCIAS REAIS DE TRANSPORTE ATÉ O LOCAL DA OBRA. PORTANTO, CASO A DISTÂNCIA MÉDIA DE TRANSPORTE (DMT) FORNECIDA PELA EMPRESA CONTRATADA SEJA MENOR DO QUE A ESPECIFICADA NA PLANILHA, SERÁ REALIZADA A SUPRESSÃO DO QUANTITATIVO CORRESPONDENTE.

Ronda Alta, 11 de setembro de 2026

PREFEITURA DE RONDA ALTA/RS
PREFEITO MUNICIPAL

SELMO GILVANI
EBERHARDT:01303817055

Assinado de forma digital por SELMO
GILVANI EBERHARDT:01303817055
Dados: 2026.09.11 10:27:40 -03'00'
Eng. Selmo Gilvani Eberhardt
CREA/RS 175.282

Sumário do Processamento do marco: bela

Início:AAAA/MM/DD HH:MM:SS,SS	2025/10/29 13:34:30,00
Fim:AAAA/MM/DD HH:MM:SS,SS	2025/10/29 16:23:55,00
Modo de Operação do Usuário:	ESTÁTICO
Observação processada:	CÓDIGO & FASE
Modelo da Antena:	HITRTK5 NONE
Órbitas dos satélites: ¹	ULTRA-RÁPIDA
Frequência processada:	L3
Intervalo do processamento(s):	1,00
Sigma ² da pseudodistância(m):	5,000
Sigma da portadora(m):	0,010
Altura da Antena ³ (m):	1,612
Ângulo de Elevação(graus):	10,000
Resíduos da pseudodistância(m):	2,36 GPS 2,74 GLONASS
Resíduos da fase da portadora(cm):	0,73 GPS 0,65 GLONASS

Coordenadas SIRGAS

	Latitude(gms)	Longitude(gms)	Alt. Geo.(m)	UTM N(m)	UTM E(m)	MC
Em 2000.4 (É a que deve ser usada) ⁴	-27° 45' 30,0104"	-52° 52' 11,0548"	528,99	6928166.888	315735.553	-51
Na data do levantamento ⁵	-27° 45' 30,0004"	-52° 52' 11,0563"	528,99	6928167.195	315735.507	-51
Sigma(95%) ⁶ (m)	0,008	0,006	0,020			

Coordenada Altimétrica

Modelo:	hgeoHNOR_IMBITUBA		
Fator para Conversão (m):	7,52	Incerteza (m):	0,08
Altitude Normal (m):	521,47		

Precisão esperada para um levantamento estático (metros)

Tipo de Receptor	Uma frequência		Duas frequências	
	Planimétrico	Altimétrico	Planimétrico	Altimétrico
Após 1 hora	0,700	0,600	0,040	0,040
Após 2 horas	0,330	0,330	0,017	0,018
Após 4 horas	0,170	0,220	0,009	0,010
Após 6 horas	0,120	0,180	0,005	0,008

¹ Órbitas obtidas do International GNSS Service (IGS) ou do Natural Resources of Canada (NRCAN).

² O termo "Sigma" é referente ao desvio-padrão.

³ Distância Vertical do Marco ao Plano de Referência da Antena (PRA).

⁴ A coordenada oficial na data de referência do Sistema SIRGAS, ou seja, 2000.4. A redução de velocidade foi feita na data do levantamento, utilizando o modelo VEMOS em 2000.4.

⁵ A data de levantamento considerada é a data de início da sessão.




⁶ Este desvio-padrão representa a confiabilidade interna do processamento e não a exatidão da coordenada.

Os resultados apresentados neste relatório dependem da qualidade dos dados enviados e do correto preenchimento das informações por parte do usuário.

Em caso de dúvidas, críticas ou sugestões contate: <https://www.ibge.gov.br/atendimento.html> ou pelo telefone 0800-7218181.

Este serviço de posicionamento faz uso do aplicativo de processamento CSRS-PPP desenvolvido pelo Geodetic Survey Division of Natural Resources of Canada (NRCAN)

Processamento autorizado para uso do IBGE.

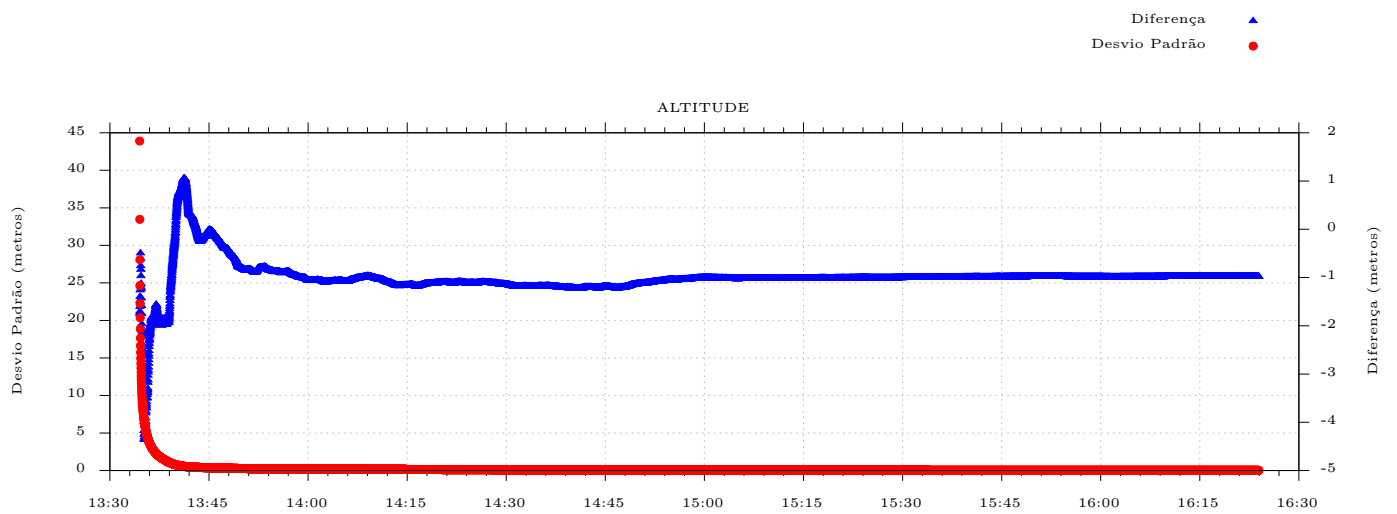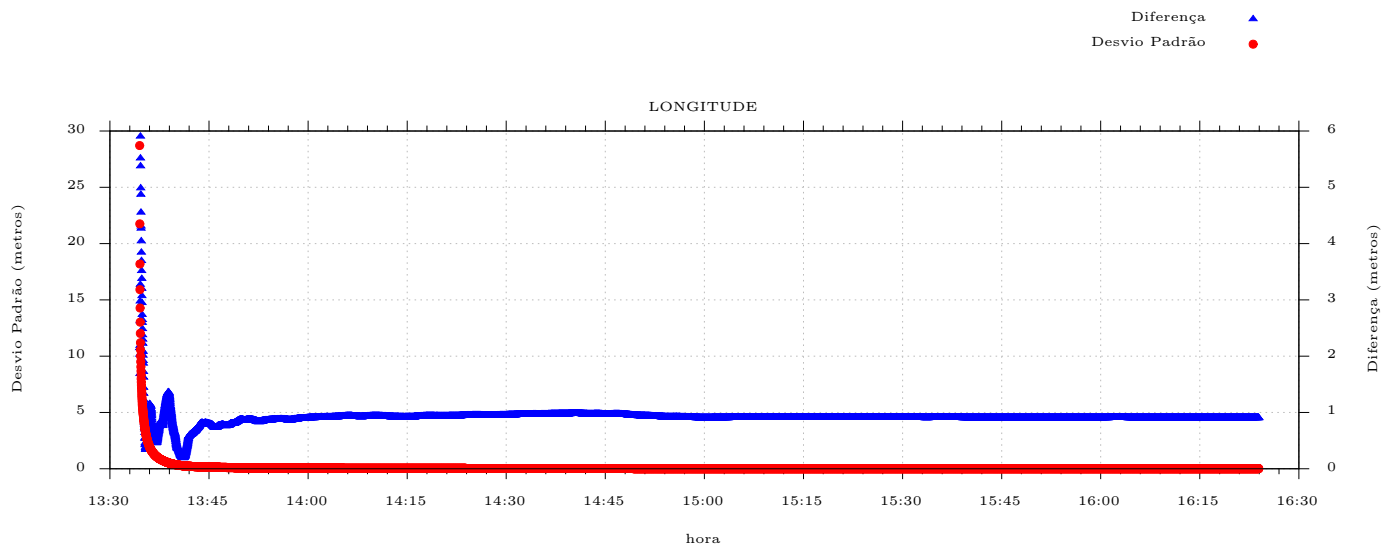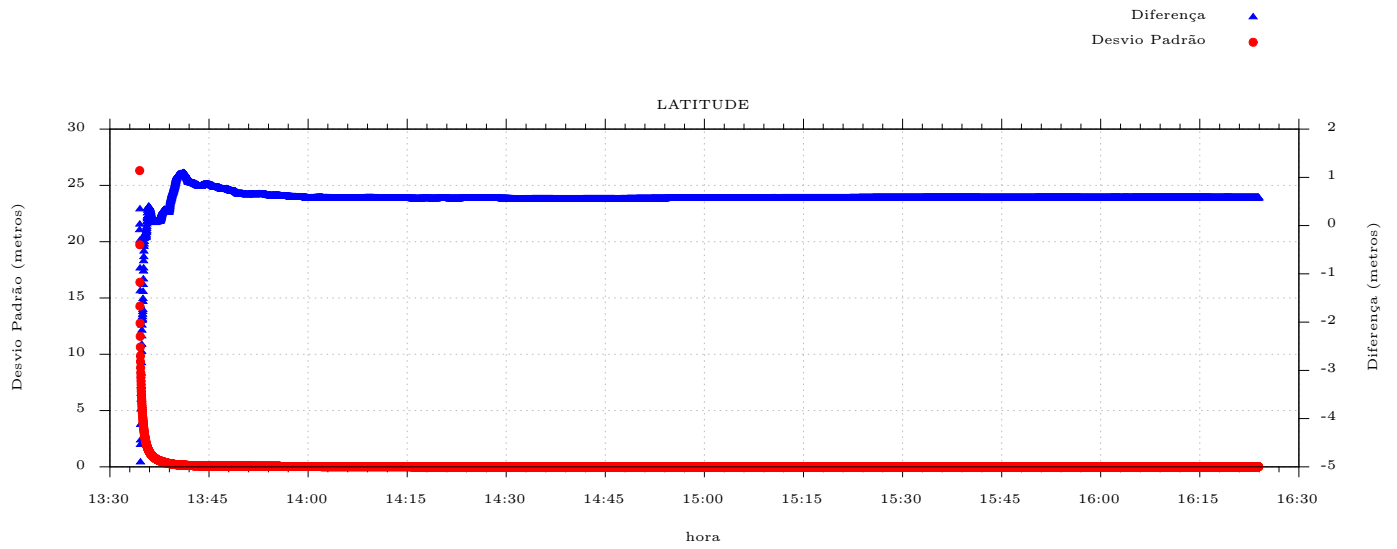



Composições Analíticas com Preço Unitário
PREFEITURA MUNICIPAL DE RONDA ALTA - LINHA BELA VISTA_REV_02

Bancos
SINAPI - 07/2026 - Rio Grande do Sul
SICRO3 - 04/2026 - Rio Grande do Sul

B.D.I.
22,5%

Encargos Sociais
Não Desonerado:
Horista: 112,88%
Mensalista: 69,79%

Composições Analíticas com Preço Unitário

Composições Principais									
1.1	Código	Banco	Descrição	Tipo	Und	Quant.	Valor Unit	Total	
Composição	00000001	Próprio	ADMINISTRAÇÃO DE OBRA	SERT - SERVIÇOS TÉCNICOS	MÊS	1,00000000	4.097,46	4.097,46	
Composição Auxiliar	90776	SINAPI	ENCARREGADO GERAL COM ENCARGOS COMPLEMENTARES	Livro SINAPI: Cálculos e Parâmetros	H	30,00000000	78,07	2.342,10	
Composição Auxiliar	90778	SINAPI	ENGENHEIRO CIVIL DE OBRA PLENO COM ENCARGOS COMPLEMENTARES	Livro SINAPI: Cálculos e Parâmetros	H	12,00000000	146,28	1.755,36	
				MO sem LS =>	1.818,12	LS =>	2.052,30	MO com LS =>	3.870,42
				Valor do BDI =>	921,92			Valor com BDI =>	5.019,38
1.2	Código	Banco	Descrição	Tipo	Und	Quant.	Valor Unit	Total	
Composição	00000012	Próprio	SINALIZAÇÃO DE SEGURANÇA DA OBRA - OBRA RODOVIÁRIA	PAVI - PAVIMENTAÇÃO	MÊS	1,00000000	98,60	98,60	
Composição Auxiliar	5212556	SICRO3	Placa para sinalização de obras montada em cavalete metálico - 1,00 x 1,00 m - utilização de 600 ciclos - fornecimento, 01 implantação e 01 retirada diária		un.dia	4,00000000	2,10	8,40	
Composição Auxiliar	5212560	SICRO3	Placa de advertência para sinalização de obras montada em suporte metálico móvel, lado 1,00 m - utilização de 600 ciclos - fornecimento, 01 implantação e 01 retirada diária		un.dia	4,00000000	4,35	17,40	
Composição Auxiliar	5213835	SICRO3	Cone plástico para canalização de trânsito - utilização de 150 ciclos - fornecimento, 01 implantação e 01 retirada diária		un.dia	80,00000000	0,91	72,80	
				MO sem LS =>	4,47	LS =>	5,06	MO com LS =>	9,53
				Valor do BDI =>	22,18			Valor com BDI =>	120,78
1.4	Código	Banco	Descrição	Tipo	Und	Quant.	Valor Unit	Total	
Composição	5915014	SICRO3	Transporte com caminhão carroceria com capacidade de 11,5 t e com guindauto com capacidade de elevação de 11,9 t - rodovia pavimentada		tkm	1,00000000	1,48	1,48	
A	Código	Banco	Equipamentos	Quantidade	Utilização		Custo Horário		Custo Horário Total
					Operativa	Improdutiva	Operativa	Improdutiva	
Insumo	E9041	SICRO3	Caminhão guindauto com capacidade de elevação de 11,9 t e carroceria de 11,5 t - 188 kW	1,00000000	1,00	0,00	437,7800	123,3800	437,7800
Custo horário total de equipamentos									437,7781
Custo horário total de execução									437,7781
Produção de equipe									296,56
Custo unitário de execução									1,4762
Custo do FIC									0
Custo do FIT									0
F	Momento de	Banco	Descrição	Quantidade	Distância Média de Transporte (DMT)			Custo Horário	
					LN	RP	P	FE	
Custo do FIT									0
Custo total de transporte									0
				MO sem LS =>	0,00	LS =>	0,00	MO com LS =>	0,00
				Valor do BDI =>	0,33			Valor com BDI =>	1,81
2.1	Código	Banco	Descrição	Tipo	Und	Quant.	Valor Unit	Total	



Composições Analíticas com Preço Unitário
PREFEITURA MUNICIPAL DE RONDA ALTA - LINHA BELA VISTA_REV_02

Bancos
SINAPI - 07/2026 - Rio Grande do Sul
SICRO3 - 04/2026 - Rio Grande do Sul

B.D.I.
22,5%

Encargos Sociais
Não Desonerado:
Horista: 112,88%
Mensalista: 69,79%

Composições Analíticas com Preço Unitário

Composições Principais									
1.1	Código Banco		Descrição	Tipo	Und	Quant.	Valor Unit	Total	
Composição	103689	SINAPI	FORNECIMENTO E INSTALAÇÃO DE PLACA DE OBRA COM CHAPA GALVANIZADA E ESTRUTURA DE MADEIRA. AF_03/2022_PS	Sinalização Vertical Viária	m²	1,0000000	496,79	496,79	
Composição Auxiliar	88316	SINAPI	SERVENTE COM ENCARGOS COMPLEMENTARES	Livro SINAPI: Cálculos e Parâmetros	H	1,1186000	25,81	28,87	
Composição Auxiliar	88262	SINAPI	CARPINTEIRO DE FORMAS COM ENCARGOS COMPLEMENTARES	Livro SINAPI: Cálculos e Parâmetros	H	0,3729000	30,45	11,35	
Composição Auxiliar	102234	SINAPI	PINTURA IMUNIZANTE PARA MADEIRA, 2 DEMÃOS. AF_01/2021	Pintura em Madeira	m²	0,5000000	24,92	12,46	
Insumo	00004509	SINAPI	SARRAFO *2,5 X 10* CM EM PINUS, MISTA OU EQUIVALENTE DA REGIAO - BRUTA	Material	M	3,2083000	3,62	11,61	
Insumo	00005065	SINAPI	PREGO DE ACO POLIDO COM CABECA 10 X 10 (7/8 X 17)	Material	KG	0,0113000	27,96	0,31	
Insumo	00004813	SINAPI	PLACA DE OBRA (PARA CONSTRUCAO CIVIL) EM CHAPA GALVANIZADA *N. 22", ADESIVADA, DE *2,4 X 1,2* M (SEM POSTES PARA FIXACAO)	Material	m²	1,0000000	432,00	432,00	
Insumo	00005069	SINAPI	PREGO DE ACO POLIDO COM CABECA 17 X 27 (2 1/2 X 11)	Material	KG	0,0132000	14,98	0,19	
				MO sem LS => Valor do BDI =>	16,92 111,77	LS =>	19,12	MO com LS => Valor com BDI =>	36,04 608,56
2.2	Código Banco		Descrição	Tipo	Und	Quant.	Valor Unit	Total	
Composição	101505	SINAPI	ENTRADA DE ENERGIA ELÉTRICA, AÉREA, TRIFÁSICA, COM CAIXA DE SOBREPOR, CABO DE 10 MM2 E DISJUNTOR DIN 50A (NÃO INCLUSO O POSTE DE CONCRETO). AF_12/2025	Instalações Elétricas - Rede de Distribuição	UN	1,0000000	2.135,24	2.135,24	
Composição Auxiliar	88247	SINAPI	AUXILIAR DE ELETRICISTA COM ENCARGOS COMPLEMENTARES	Livro SINAPI: Cálculos e Parâmetros	H	0,6314000	27,75	17,52	
Composição Auxiliar	104749	SINAPI	CONECTOR GRAMPO METÁLICO TIPO OLHAL, PARA SPDA, PARA HASTE DE ATERRAMENTO DE 3/4" E CABOS DE 10 A 50 MM2 - FORNECIMENTO E INSTALAÇÃO. AF_08/2023	Sistema de Proteção contra Descargas Atmosféricas - SPDA	UN	1,0000000	26,44	26,44	
Composição Auxiliar	88264	SINAPI	ELETRICISTA COM ENCARGOS COMPLEMENTARES	Livro SINAPI: Cálculos e Parâmetros	H	3,1568000	31,99	100,98	
Composição Auxiliar	100578	SINAPI	ASSENTAMENTO DE POSTE DE CONCRETO COM COMPRIMENTO NOMINAL DE 9 M, CARGA NOMINAL MENOR OU IGUAL A 1000 DAN, ENGASTAMENTO SIMPLES COM 1,5 M DE SOLO (NÃO INCLUI FORNECIMENTO). AF_04/2025	Postes de Concreto e Metálicos	UN	1,0000000	644,28	644,28	
Composição Auxiliar	91919	SINAPI	CURVA 180 GRAUS PARA ELETRODUTO, PVC, ROSCÁVEL, DN 32 MM (1"), PARA CIRCUITOS TERMINAIS, INSTALADA EM PAREDE - FORNECIMENTO E INSTALAÇÃO. AF_03/2023	Instalações Elétricas - Eletrodutos Embutidos, Cabos, Caixas, Tomadas e Interruptores	UN	1,0000000	27,52	27,52	
Composição Auxiliar	93673	SINAPI	DISJUNTOR TRIPOLAR TIPO DIN, CORRENTE NOMINAL DE 50A - FORNECIMENTO E INSTALAÇÃO. AF_07/2025	Instalações Elétricas - Quadros, Cabos, Disjuntores, Contatores e Barramentos Blindados	UN	1,0000000	91,59	91,59	
Composição Auxiliar	96977	SINAPI	CORDOALHA DE COBRE NU 50 MM², ENTERRADA - FORNECIMENTO E INSTALAÇÃO. AF_08/2023	Sistema de Proteção contra Descargas Atmosféricas - SPDA	M	1,9500000	66,27	129,22	
Composição Auxiliar	96986	SINAPI	HASTE DE ATERRAMENTO, DIÂMETRO 3/4", COM 3 METROS - FORNECIMENTO E INSTALAÇÃO. AF_08/2023	Sistema de Proteção contra Descargas Atmosféricas - SPDA	UN	1,0000000	171,45	171,45	
Composição Auxiliar	91917	SINAPI	CURVA 90 GRAUS PARA ELETRODUTO, PVC, ROSCÁVEL, DN 32 MM (1"), PARA CIRCUITOS TERMINAIS, INSTALADA EM PAREDE - FORNECIMENTO E INSTALAÇÃO. AF_03/2023	Instalações Elétricas - Eletrodutos Embutidos, Cabos, Caixas, Tomadas e Interruptores	UN	1,0000000	24,95	24,95	
Composição Auxiliar	91933	SINAPI	CABO DE COBRE FLEXÍVEL ISOLADO, 10 MM², ANTI-CHAMA 0,6/1,0 KV, PARA CIRCUITOS TERMINAIS - FORNECIMENTO E INSTALAÇÃO. AF_03/2023	Instalações Elétricas - Eletrodutos Embutidos, Cabos, Caixas, Tomadas e Interruptores	M	22,2000000	18,62	413,36	

PREFEITURA MUNICIPAL DE RONDA ALTA



Composições Analíticas com Preço Unitário
PREFEITURA MUNICIPAL DE RONDA ALTA - LINHA BELA VISTA_REV_02

Bancos
SINAPI - 07/2026 - Rio Grande do Sul
SICRO3 - 04/2026 - Rio Grande do Sul

B.D.I.
22,5%

Encargos Sociais
Não Desonerado:
Horista: 112,88%
Mensalista: 69,79%

Composições Analíticas com Preço Unitário

Composições Principais									
1.1	Código	Banco	Descrição	Tipo	Und	Quant.	Valor Unit	Total	
Composição Auxiliar	91885	SINAPI	LUVA PARA ELETRODUTO, PVC, ROSCÁVEL, DN 32 MM (1"), PARA CIRCUITOS TERMINAIS, INSTALADA EM PAREDE - FORNECIMENTO E INSTALAÇÃO. AF_03/2023	Instalações Elétricas - Eletrodutos Embutidos, Cabos, Caixas, Tomadas e Interruptores	UN	1,0000000	15,21	15,21	
Composição Auxiliar	91872	SINAPI	ELETRODUTO RÍGIDO ROSCÁVEL, PVC, DN 32 MM (1"), PARA CIRCUITOS TERMINAIS, INSTALADO EM PAREDE - FORNECIMENTO E INSTALAÇÃO. AF_03/2023	Instalações Elétricas - Eletrodutos Embutidos, Cabos, Caixas, Tomadas e Interruptores	M	6,0500000	21,65	130,98	
Insumo	00003398	SINAPI	ISOLADOR DE PORCELANA, TIPO ROLDANA, DIMENSOES DE *72* X *72* MM, PARA USO EM BAIXA TENSÃO	Material	UN	1,0000000	5,32	5,32	
Insumo	00034643	SINAPI	CAIXA DE INSPECAO PARA ATERRAMENTO E PARA RAIOS, EM POLIPROPILENO, DIAMETRO = 300 MM X ALTURA = 400 MM (INCLUIDA TAMPA SEM ESCOTILHA)	Material	UN	1,0000000	63,11	63,11	
Insumo	00039997	SINAPI	PORCA ZINCADA, SEXTAVADA, DIAMETRO 1/4"	Material	UN	2,0000000	0,28	0,56	
Insumo	00039996	SINAPI	VERGALHAO ZINCADO ROSCA TOTAL, 1/4" (6,3 MM)	Material	M	0,1664000	4,25	0,70	
Insumo	00014153	SINAPI	FITA METALICA PERFURADA, L = *18* MM, ROLO DE 30 M, CARGA RECOMENDADA = *30* KGF	Material	UN	0,0600000	56,06	3,36	
Insumo	00001094	SINAPI	ARMACAO VERTICAL COM HASTE E CONTRA-PINO, EM CHAPA DE ACO GALVANIZADO 3/16", COM 1 ESTRIBO, SEM ISOLADOR	Material	UN	1,0000000	18,24	18,24	
Insumo	00039809	SINAPI	CAIXA PARA MEDIDOR POLIFASICO, EM POLICARBONATO / TERMOPLASTICO, PARA ALOJAR 1 DISJUNTOR (PADRAO DA CONCESSIONARIA LOCAL)	Material	UN	1,0000000	218,26	218,26	
Insumo	00011267	SINAPI	ARRUELA LISA, REDONDA, DE LATAO POLIDO, DIAMETRO NOMINAL 5/8", DIAMETRO EXTERNO = 34 MM, DIAMETRO DO FURO = 17 MM, ESPESSURA = *2,5* MM	Material	UN	2,0000000	1,18	2,36	
Insumo	00011950	SINAPI	BUCHA DE NYLON SEM ABA S6, COM PARAFUSO DE 4,20 X 40 MM EM ACO ZINCADO COM ROSCA SOBERBA, CABECA CHATA E FENDA PHILLIPS	Material	UN	4,0000000	0,43	1,72	
Insumo	00004346	SINAPI	PARAFUSO DE FERRO POLIDO, SEXTAVADO, COM ROSCA PARCIAL, DIAMETRO 5/8", COMPRIMENTO 6", COM PORCA E ARRUELA DE PRESSAO MEDIA	Material	UN	3,0000000	9,37	28,11	
				MO sem LS =>	222,15	LS =>	250,78	MO com LS =>	472,93
				Valor do BDI =>	480,42			Valor com BDI =>	2.615,66
3.1.1	Código	Banco	Descrição	Tipo	Und	Quant.	Valor Unit	Total	
Composição	105009	SINAPI	LOCAÇÃO CONVENCIONAL DE OBRA, UTILIZANDO GABARITO DE TÁBUAS CORRIDAS PONTALETADAS A CADA 1,50M - 2 UTILIZAÇÕES. AF_03/2024	Locação de Obras	M	1,0000000	83,98	83,98	
Composição Auxiliar	94974	SINAPI	CONCRETO MAGRO PARA LASTRO, TRAÇO 1:4,5:4,5 (EM MASSA SECA DE CIMENTO/ AREIA MÉDIA/ BRITA 1) - PREPARO MANUAL. AF_05/2021	Produção de Concreto	m³	0,0054000	516,58	2,78	
Composição Auxiliar	88239	SINAPI	AJUDANTE DE CARPINTEIRO COM ENCARGOS COMPLEMENTARES	Livro SINAPI: Cálculos e Parâmetros	H	0,9103000	26,76	24,35	
Composição Auxiliar	91692	SINAPI	SERRA CIRCULAR DE BANCADA COM MOTOR ELÉTRICO POTÊNCIA DE 5HP, COM COIFA PARA DISCO 10" - CHP DIURNO. AF_08/2015	Custos Horários Produtivo e Improdutivo dos Equipamentos	CHP	0,0093000	37,34	0,34	
Composição Auxiliar	88262	SINAPI	CARPINTEIRO DE FORMAS COM ENCARGOS COMPLEMENTARES	Livro SINAPI: Cálculos e Parâmetros	H	0,9103000	30,45	27,71	
Composição Auxiliar	91693	SINAPI	SERRA CIRCULAR DE BANCADA COM MOTOR ELÉTRICO POTÊNCIA DE 5HP, COM COIFA PARA DISCO 10" - CHI DIURNO. AF_08/2015	Custos Horários Produtivo e Improdutivo dos Equipamentos	CHI	0,0374000	35,85	1,34	
Insumo	00004417	SINAPI	SARRAFO NAO APARELHADO *2,5 X 7* CM, EM MACARANDUBA/MASSARANDUBA, ANGELIM, PEROBA-ROSA OU EQUIVALENTE DA REGIAO - BRUTA	Material	M	0,8093000	7,43	6,01	



Composições Analíticas com Preço Unitário
PREFEITURA MUNICIPAL DE RONDA ALTA - LINHA BELA VISTA_REV_02

Bancos
SINAPI - 07/2026 - Rio Grande do Sul
SICRO3 - 04/2026 - Rio Grande do Sul

B.D.I.
22,5%

Encargos Sociais
Não Desonerado:
Horista: 112,88%
Mensalista: 69,79%

Composições Analíticas com Preço Unitário

Composições Principais									
1.1	Código	Banco	Descrição	Tipo	Und	Quant.	Valor Unit	Total	
Insumo	00007356	SINAPI	TINTA LATEX ACRILICA PREMIUM, COR BRANCO FOSCO	Material	L	0,0256000	33,26	0,85	
Insumo	00010567	SINAPI	TABUA *2,5 X 23* CM EM PINUS, MISTA OU EQUIVALENTE DA REGIAO - BRUTA	Material	M	0,5500000	8,07	4,43	
Insumo	00004433	SINAPI	CAIBRO NAO APARELHADO *6 X 6* CM, EM MACARANDUBA/MASSARANDUBA, ANGELIM OU EQUIVALENTE DA REGIAO - BRUTA	Material	M	0,5500000	26,71	14,69	
Insumo	00005068	SINAPI	PREGO DE ACO POLIDO COM CABECA 17 X 21 (2 X 11)	Material	KG	0,1012000	14,70	1,48	
				MO sem LS =>	20,11	LS =>	22,71	MO com LS =>	42,82
				Valor do BDI =>	18,89			Valor com BDI =>	102,87
3.1.2	Código	Banco	Descrição	Tipo	Und	Quant.	Valor Unit	Total	
Composição	98525	SINAPI	LIMPEZA MECANIZADA DE CAMADA VEGETAL, VEGETAÇÃO E PEQUENAS ÁRVORES (DIÂMETRO DE TRONCO MENOR QUE 0,20 M), COM TRATOR DE ESTEIRAS. AF_03/2024	Supressão Vegetal	m²	1,0000000	0,70	0,70	
Composição Auxiliar	89032	SINAPI	TRATOR DE ESTEIRAS, POTÊNCIA 100 HP, PESO OPERACIONAL 9,4 T, COM LÂMINA 2,19 M3 - CHP DIURNO. AF_06/2014	Custos Horários Produtivo e Improdutivo dos Equipamentos	CHP	0,0017000	206,20	0,35	
Composição Auxiliar	88441	SINAPI	JARDINEIRO COM ENCARGOS COMPLEMENTARES	Livro SINAPI: Cálculos e Parâmetros	H	0,0046000	26,93	0,12	
Composição Auxiliar	89031	SINAPI	TRATOR DE ESTEIRAS, POTÊNCIA 100 HP, PESO OPERACIONAL 9,4 T, COM LÂMINA 2,19 M3 - CHI DIURNO. AF_06/2014	Custos Horários Produtivo e Improdutivo dos Equipamentos	CHI	0,0029000	81,75	0,23	
				MO sem LS =>	0,10	LS =>	0,12	MO com LS =>	0,22
				Valor do BDI =>	0,15			Valor com BDI =>	0,85
3.1.3	Código	Banco	Descrição	Tipo	Und	Quant.	Valor Unit	Total	
Composição	101266	SINAPI	ESCAVAÇÃO VERTICAL PARA INFRAESTRUTURA, COM CARGA, DESCARGA E TRANSPORTE DE SOLO DE 1ª CATEGORIA, COM ESCAVADEIRA HIDRÁULICA (CAÇAMBA: 0,8 M³ / 111HP), FROTA DE 3 CAMINHÕES BASCULANTES DE 10 M³, DMT ATÉ 1 KM E VELOCIDADE MÉDIA 14 KM/H. AF_05/2020	Escavação Vertical a Céu Aberto	m³	1,0000000	12,45	12,45	
Composição Auxiliar	88316	SINAPI	SERVENTE COM ENCARGOS COMPLEMENTARES	Livro SINAPI: Cálculos e Parâmetros	H	0,0134000	25,81	0,34	
Composição Auxiliar	91386	SINAPI	CAMINHÃO BASCULANTE 10 M3, TRUCADO CABINE SIMPLES, PESO BRUTO TOTAL 23.000 KG, CARGA ÚTIL MÁXIMA 15.935 KG, DISTÂNCIA ENTRE EIXOS 4,80 M, POTÊNCIA 230 CV INCLUSIVE CAÇAMBA METÁLICA - CHP DIURNO. AF_06/2014	Custos Horários Produtivo e Improdutivo dos Equipamentos	CHP	0,0292000	296,17	8,64	
Composição Auxiliar	5632	SINAPI	ESCAVADEIRA HIDRÁULICA SOBRE ESTEIRAS, CAÇAMBA 0,80 M3, PESO OPERACIONAL 17 T, POTENCIA BRUTA 111 HP - CHI DIURNO. AF_06/2014	Custos Horários Produtivo e Improdutivo dos Equipamentos	CHI	0,0027000	91,33	0,24	
Composição Auxiliar	91387	SINAPI	CAMINHÃO BASCULANTE 10 M3, TRUCADO CABINE SIMPLES, PESO BRUTO TOTAL 23.000 KG, CARGA ÚTIL MÁXIMA 15.935 KG, DISTÂNCIA ENTRE EIXOS 4,80 M, POTÊNCIA 230 CV INCLUSIVE CAÇAMBA METÁLICA - CHI DIURNO. AF_06/2014	Custos Horários Produtivo e Improdutivo dos Equipamentos	CHI	0,0111000	81,81	0,90	
Composição Auxiliar	5631	SINAPI	ESCAVADEIRA HIDRÁULICA SOBRE ESTEIRAS, CAÇAMBA 0,80 M3, PESO OPERACIONAL 17 T, POTENCIA BRUTA 111 HP - CHP DIURNO. AF_06/2014	Custos Horários Produtivo e Improdutivo dos Equipamentos	CHP	0,0107000	217,84	2,33	
				MO sem LS =>	0,73	LS =>	0,84	MO com LS =>	1,57
				Valor do BDI =>	2,80			Valor com BDI =>	15,25
3.1.4	Código	Banco	Descrição	Tipo	Und	Quant.	Valor Unit	Total	



Composições Analíticas com Preço Unitário
PREFEITURA MUNICIPAL DE RONDA ALTA - LINHA BELA VISTA_REV_02

Bancos
SINAPI - 07/2026 - Rio Grande do Sul
SICRO3 - 04/2026 - Rio Grande do Sul

B.D.I.
22,5%

Encargos Sociais
Não Desonerado:
Horista: 112,88%
Mensalista: 69,79%

Composições Analíticas com Preço Unitário

Composições Principais									
1.1	Código	Banco	Descrição	Tipo	Und	Quant.	Valor Unit	Total	
Composição	5502967	SICRO3	Escavação em material de 3ª categoria - resistência à compressão acima de 110 MPa - com escavadeira e rompedor hidráulico 1.700 kg		m³	1,0000000	119,90	119,90	
A	Código	Banco	Equipamentos	Quantidade	Utilização		Custo Horário		Custo Horário Total
Insumo	E9775	SICRO3	Escavadeira hidráulica com martelo hidráulico de 1.700 kg - 103 kW	1,0000000	Operativa	Improdutiva	Operativa	Improdutiva	
					1,00	0,00	694,3000	311,6300	694,3000
Custo horário total de equipamentos									694,2954
Custo horário total de execução									694,2954
Produção de equipe									6,35727
Custo unitário de execução									109,2128
Custo do FIC									0,2863
Custo do FIT									0
C	Código	Banco	MATERIAL	Quantidade	Unidade	Preço Unitário		Custo Horário	
Insumo	M0602	SICRO3	Ponteiro para rompedor hidráulico de 1.700 kg	0,0013100	un	7.932,30		10,39	
Custo unitário total de material									10,3913
E	Tempo Fixo	Banco	Descrição	Carga	Quantidade	Unidade	Preço Unitário		Custo Horário
Composição	5914655	SICRO3	Carga, manobra e descarga de materiais diversos em caminhão carroceria de 15 t - carga e descarga manuais	M0602	0,0001600	t	37,6000		0,0100
Custo Total dos Tempos Fixos									0,006
F	Momento de	Banco	Descrição	Quantidade	Distância Média de Transporte (DMT)			Custo Horário	
					LN	RP	P	FE	
Insumo	M0602	SICRO3	Ponteiro para rompedor hidráulico de 1.700 kg	0,0001600	5914449 0,00 1,21 0,0000	5914464 0,00 0,97 0,0000	5914479 0,00 0,79 0,0000	--	0,0000
Custo do FIT									0
Custo total de transporte									0
					MO sem LS =>	0,00	LS =>	0,00	MO com LS =>
					Valor do BDI =>	26,97			Valor com BDI =>
3.1.5	Código	Banco	Descrição	Tipo	Und	Quant.	Valor Unit	Total	
Composição	102360	SINAPI	RETIRADA DE MATERIAL DE 3ª CATEGORIA (APÓS ESCAVAÇÃO/DESMONTE) EM VALAS, COM ESCAVADEIRA HIDRÁULICA - EXCLUSIVE CARGA E TRANSPORTE. AF_03/2021	Escavação em Material de 3ª Categoria	m³	1,0000000	25,02	25,02	
Composição Auxiliar	5632	SINAPI	ESCAVADEIRA HIDRÁULICA SOBRE ESTEIRAS, CAÇAMBA 0,80 M3, PESO OPERACIONAL 17 T, POTENCIA BRUTA 111 HP - CHI DIURNO. AF_06/2014	Custos Horários Produtivo e Improdutivo dos Equipamentos	CHI	0,2166000	91,33	19,78	
Composição Auxiliar	5631	SINAPI	ESCAVADEIRA HIDRÁULICA SOBRE ESTEIRAS, CAÇAMBA 0,80 M3, PESO OPERACIONAL 17 T, POTENCIA BRUTA 111 HP - CHP DIURNO. AF_06/2014	Custos Horários Produtivo e Improdutivo dos Equipamentos	CHP	0,0241000	217,84	5,24	
					MO sem LS =>	3,19	LS =>	3,61	MO com LS =>
					Valor do BDI =>	5,62			Valor com BDI =>
3.1.6	Código	Banco	Descrição	Tipo	Und	Quant.	Valor Unit	Total	



Composições Analíticas com Preço Unitário
PREFEITURA MUNICIPAL DE RONDA ALTA - LINHA BELA VISTA_REV_02

Bancos
SINAPI - 07/2026 - Rio Grande do Sul
SICRO3 - 04/2026 - Rio Grande do Sul

B.D.I.
22,5%

Encargos Sociais
Não Desonerado:
Horista: 112,88%
Mensalista: 69,79%

Composições Analíticas com Preço Unitário

Composições Principais									
1.1	Código	Banco	Descrição	Tipo	Und	Quant.	Valor Unit	Total	
Composição	100978	SINAPI	CARGA, MANOBRA E DESCARGA DE SOLOS E MATERIAIS GRANULARES EM CAMINHÃO BASCULANTE 10 M³ - CARGA COM ESCAVADEIRA HIDRÁULICA (CAÇAMBA DE 1,20 M³ / 155 HP) E DESCARGA LIVRE (UNIDADE: M3). AF_02/2026	Transporte, Carga e Descarga de Materiais	m³	1,0000000	7,42	7,42	
Composição Auxiliar	88908	SINAPI	ESCAVADEIRA HIDRÁULICA SOBRE ESTEIRAS, CAÇAMBA 1,20 M3, PESO OPERACIONAL 21 T, POTÊNCIA BRUTA 155 HP - CHI DIURNO. AF_06/2014	Custos Horários Produtivo e Improdutivo dos Equipamentos	CHI	0,0084736	98,91	0,83	
Composição Auxiliar	91386	SINAPI	CAMINHÃO BASCULANTE 10 M3, TRUCADO CABINE SIMPLES, PESO BRUTO TOTAL 23.000 KG, CARGA ÚTIL MÁXIMA 15.935 KG, DISTÂNCIA ENTRE EIXOS 4,80 M, POTÊNCIA 230 CV INCLUSIVE CAÇAMBA METÁLICA - CHP DIURNO. AF_06/2014	Custos Horários Produtivo e Improdutivo dos Equipamentos	CHP	0,0156597	296,17	4,63	
Composição Auxiliar	88907	SINAPI	ESCAVADEIRA HIDRÁULICA SOBRE ESTEIRAS, CAÇAMBA 1,20 M3, PESO OPERACIONAL 21 T, POTÊNCIA BRUTA 155 HP - CHP DIURNO. AF_06/2014	Custos Horários Produtivo e Improdutivo dos Equipamentos	CHP	0,0040582	260,40	1,05	
Composição Auxiliar	91387	SINAPI	CAMINHÃO BASCULANTE 10 M3, TRUCADO CABINE SIMPLES, PESO BRUTO TOTAL 23.000 KG, CARGA ÚTIL MÁXIMA 15.935 KG, DISTÂNCIA ENTRE EIXOS 4,80 M, POTÊNCIA 230 CV INCLUSIVE CAÇAMBA METÁLICA - CHI DIURNO. AF_06/2014	Custos Horários Produtivo e Improdutivo dos Equipamentos	CHI	0,0111773	81,81	0,91	
				MO sem LS =>	0,45	LS =>	0,52	MO com LS =>	0,97
				Valor do BDI =>	1,66			Valor com BDI =>	9,08
3.1.7	Código	Banco	Descrição	Tipo	Und	Quant.	Valor Unit	Total	
Composição	5914359	SICRO3	Transporte com caminhão basculante de 10 m³ - rodovia em leito natural		tkm	1,0000000	1,40	1,40	
A	Código	Banco	Equipamentos	Quantidade	Utilização		Custo Horário		Custo Horário Total
Insumo	E9579	SICRO3	Caminhão basculante com capacidade de 10 m³ - 210 kW	1,0000000	Operativa	Improdutiva	Operativa	Improdutiva	
					1,00	0,00	343,9300	91,3400	343,9300
Custo horário total de equipamentos								343,9315	
Custo horário total de execução								343,9315	
Produção de equipe								249	
Custo unitário de execução								1,3813	
Custo do FIC								0,0185	
Custo do FIT								0	
F	Momento de	Banco	Descrição	Quantidade	Distância Média de Transporte (DMT)			Custo Horário	
					LN	RP	P	FE	
Custo do FIT								0	
Custo total de transporte								0	
				MO sem LS =>	0,00	LS =>	0,00	MO com LS =>	0,00
				Valor do BDI =>	0,31			Valor com BDI =>	1,71
3.2.1	Código	Banco	Descrição	Tipo	Und	Quant.	Valor Unit	Total	
Composição	100979	SINAPI	CARGA, MANOBRA E DESCARGA DE SOLOS E MATERIAIS GRANULARES EM CAMINHÃO BASCULANTE 14 M³ - CARGA COM ESCAVADEIRA HIDRÁULICA (CAÇAMBA DE 1,20 M³ / 155 HP) E DESCARGA LIVRE (UNIDADE: M3). AF_02/2026	Transporte, Carga e Descarga de Materiais	m³	1,0000000	7,12	7,12	

PREFEITURA MUNICIPAL DE RONDA ALTA



Composições Analíticas com Preço Unitário
PREFEITURA MUNICIPAL DE RONDA ALTA - LINHA BELA VISTA_REV_02

Bancos
SINAPI - 07/2026 - Rio Grande do Sul
SICRO3 - 04/2026 - Rio Grande do Sul

B.D.I.
22,5%

Encargos Sociais
Não Desonerado:
Horista: 112,88%
Mensalista: 69,79%

Composições Analíticas com Preço Unitário

Composições Principais

1.1	Código	Banco	Descrição	Tipo	Und	Quant.	Valor Unit	Total
Composição Auxiliar	88907	SINAPI	ESCAVADEIRA HIDRÁULICA SOBRE ESTEIRAS, CAÇAMBA 1,20 M3, PESO OPERACIONAL 21 T, POTÊNCIA BRUTA 155 HP - CHP DIURNO. AF_06/2014	Custos Horários Produtivo e Improdutivo dos Equipamentos	CHP	0,0040582	260,40	1,05
Composição Auxiliar	89877	SINAPI	CAMINHÃO BASCULANTE 14 M3, COM CAVALO MECÂNICO DE CAPACIDADE MÁXIMA DE TRAÇÃO COMBINADO DE 36000 KG, POTÊNCIA 286 CV, INCLUSIVE SEMIREBOQUE COM CAÇAMBA METÁLICA - CHI DIURNO. AF_12/2014	Custos Horários Produtivo e Improdutivo dos Equipamentos	CHI	0,0085571	96,25	0,82
Composição Auxiliar	88908	SINAPI	ESCAVADEIRA HIDRÁULICA SOBRE ESTEIRAS, CAÇAMBA 1,20 M3, PESO OPERACIONAL 21 T, POTÊNCIA BRUTA 155 HP - CHI DIURNO. AF_06/2014	Custos Horários Produtivo e Improdutivo dos Equipamentos	CHI	0,0064882	98,91	0,64
Composição Auxiliar	89876	SINAPI	CAMINHÃO BASCULANTE 14 M3, COM CAVALO MECÂNICO DE CAPACIDADE MÁXIMA DE TRAÇÃO COMBINADO DE 36000 KG, POTÊNCIA 286 CV, INCLUSIVE SEMIREBOQUE COM CAÇAMBA METÁLICA - CHP DIURNO. AF_12/2014	Custos Horários Produtivo e Improdutivo dos Equipamentos	CHP	0,0127112	362,83	4,61

MO sem LS => 0,37 LS => 0,42 MO com LS => 0,79
Valor do BDI => 1,60 Valor com BDI => 8,72

3.2.2	Código	Banco	Descrição	Tipo	Und	Quant.	Valor Unit	Total
Composição	96385	SINAPI	EXECUÇÃO E COMPACTAÇÃO DE CORPO DE ATERRO DE ATERRO (95% DE ENERGIA DO PROCTOR NORMAL) COM SOLO PREDOMINANTEMENTE ARGILOSO ESPESSURA 15 CM - EXCLUSIVE MATERIAL, ESCAVAÇÃO, CARGA E TRANSPORTE. AF_09/2024	Aterros, Bases, Sub bases e Imprimações	m³	1,0000000	13,06	13,06
Composição Auxiliar	73436	SINAPI	ROLO COMPACTADOR VIBRATÓRIO PÉ DE CARNEIRO PARA SOLOS, POTÊNCIA 80 HP, PESO OPERACIONAL SEM/COM LASTRO 7,4 / 8,8 T, LARGURA DE TRABALHO 1,68 M - CHP DIURNO. AF_02/2016	Custos Horários Produtivo e Improdutivo dos Equipamentos	CHP	0,0104312	171,87	1,79
Composição Auxiliar	5932	SINAPI	MOTONIVELADORA POTÊNCIA BÁSICA LÍQUIDA (PRIMEIRA MARCHA) 125 HP, PESO BRUTO 13032 KG, LARGURA DA LÂMINA DE 3,7 M - CHP DIURNO. AF_06/2014	Custos Horários Produtivo e Improdutivo dos Equipamentos	CHP	0,0045112	271,20	1,22
Composição Auxiliar	93244	SINAPI	ROLO COMPACTADOR VIBRATÓRIO PÉ DE CARNEIRO PARA SOLOS, POTÊNCIA 80 HP, PESO OPERACIONAL SEM/COM LASTRO 7,4 / 8,8 T, LARGURA DE TRABALHO 1,68 M - CHI DIURNO. AF_02/2016	Custos Horários Produtivo e Improdutivo dos Equipamentos	CHI	0,0252378	70,83	1,78
Composição Auxiliar	5903	SINAPI	CAMINHÃO PIPA 10.000 L TRUCADO, PESO BRUTO TOTAL 23.000 KG, CARGA ÚTIL MÁXIMA 15.935 KG, DISTÂNCIA ENTRE EIXOS 4,8 M, POTÊNCIA 230 CV, INCLUSIVE TANQUE DE AÇO PARA TRANSPORTE DE ÁGUA - CHI DIURNO. AF_06/2014	Custos Horários Produtivo e Improdutivo dos Equipamentos	CHI	0,0314119	79,69	2,50
Composição Auxiliar	5934	SINAPI	MOTONIVELADORA POTÊNCIA BÁSICA LÍQUIDA (PRIMEIRA MARCHA) 125 HP, PESO BRUTO 13032 KG, LARGURA DA LÂMINA DE 3,7 M - CHI DIURNO. AF_06/2014	Custos Horários Produtivo e Improdutivo dos Equipamentos	CHI	0,0311577	108,57	3,38
Composição Auxiliar	88316	SINAPI	SERVENTE COM ENCARGOS COMPLEMENTARES	Livro SINAPI: Cálculos e Parâmetros	H	0,0356689	25,81	0,92
Composição Auxiliar	5901	SINAPI	CAMINHÃO PIPA 10.000 L TRUCADO, PESO BRUTO TOTAL 23.000 KG, CARGA ÚTIL MÁXIMA 15.935 KG, DISTÂNCIA ENTRE EIXOS 4,8 M, POTÊNCIA 230 CV, INCLUSIVE TANQUE DE AÇO PARA TRANSPORTE DE ÁGUA - CHP DIURNO. AF_06/2014	Custos Horários Produtivo e Improdutivo dos Equipamentos	CHP	0,0042570	346,39	1,47

MO sem LS => 1,82 LS => 2,06 MO com LS => 3,88
Valor do BDI => 2,93 Valor com BDI => 15,99

3.2.3	Código	Banco	Descrição	Tipo	Und	Quant.	Valor Unit	Total
Composição	104482	SINAPI	ESGOTAMENTO DE VALA COM BOMBA SUBMERSÍVEL. AF_12/2022	Esgotamento de Vala e Rebaixamento do Lençol Freático	H	1,0000000	33,31	33,31



Composições Analíticas com Preço Unitário
PREFEITURA MUNICIPAL DE RONDA ALTA - LINHA BELA VISTA_REV_02

Bancos
SINAPI - 07/2026 - Rio Grande do Sul
SICRO3 - 04/2026 - Rio Grande do Sul

B.D.I.
22,5%

Encargos Sociais
Não Desonerado:
Horista: 112,88%
Mensalista: 69,79%

Composições Analíticas com Preço Unitário

Composições Principais									
1.1	Código	Banco	Descrição	Tipo	Und	Quant.	Valor Unit	Total	
Composição Auxiliar	88264	SINAPI	ELETRICISTA COM ENCARGOS COMPLEMENTARES	Livro SINAPI: Cálculos e Parâmetros	H	1,0000000	31,99	31,99	
Composição Auxiliar	89022	SINAPI	BOMBA SUBMERSÍVEL ELÉTRICA TRIFÁSICA, POTÊNCIA 2,96 HP, Ø ROTOR 144 MM SEMI-ABERTO, BOCAL DE SAÍDA Ø 2", HM/Q = 2 MCA / 38,8 M3/H A 28 MCA / 5 M3/H - CHI DIURNO. AF_06/2014	Custos Horários Produtivo e Improdutivo dos Equipamentos	CHI	0,7500000	0,67	0,50	
Composição Auxiliar	89021	SINAPI	BOMBA SUBMERSÍVEL ELÉTRICA TRIFÁSICA, POTÊNCIA 2,96 HP, Ø ROTOR 144 MM SEMI-ABERTO, BOCAL DE SAÍDA Ø 2", HM/Q = 2 MCA / 38,8 M3/H A 28 MCA / 5 M3/H - CHP DIURNO. AF_06/2014	Custos Horários Produtivo e Improdutivo dos Equipamentos	CHP	0,2500000	3,28	0,82	
				MO sem LS =>	11,86	LS =>	13,39	MO com LS =>	25,25
				Valor do BDI =>	7,49			Valor com BDI =>	40,80
3.3.1	Código	Banco	Descrição	Tipo	Und	Quant.	Valor Unit	Total	
Composição	5605925	SICRO3	Chumbador de aço CA-50 - D = 20 mm com perfuratriz sobre pneus - ancorado na rocha com injeção de nata de cimento - fornecimento, perfuração e instalação		m	1,0000000	109,73	109,73	
A	Código	Banco	Equipamentos	Quantidade	Utilização		Custo Horário		Custo Horário Total
					Operativa	Improdutiva	Operativa	Improdutiva	
Insumo	E9764	SICRO3	Grupo gerador - 7,2 kVA	0,0257800	1,00	0,00	11,4700	0,7300	0,3000
Insumo	E9795	SICRO3	Perfuratriz de superfície sobre pneus com martelo de topo e controle remoto via rádio - 60 kW	1,0000000	1,00	0,00	481,9500	248,9800	481,9500
Insumo	E9026	SICRO3	Bomba para injeção de nata de cimento com capacidade de 2 MPa - 2,20 kW	0,0257800	1,00	0,00	7,7000	4,4400	0,2000
Insumo	E9024	SICRO3	Misturador de nata cimento - 1,50 kW	0,0257800	1,00	0,00	29,6300	28,3300	0,7600
Custo horário total de equipamentos									483,2063
B	Código	Banco	Mão de Obra	Quantidade			Custo Horário		Custo Horário Total
Insumo	P9824	SICRO3	Servente	3,0000000			23,79		71,38
Adicional de Mão de obra (%)									0,0000
Custo horário total de mão de obra									71,3805
Custo horário total de execução									554,5868
Produção de equipe									14,34
Custo unitário de execução									38,6741
Custo do FIC									3,3193
Custo do FIT									0
C	Código	Banco	MATERIAL	Quantidade	Unidade	Preço Unitário		Custo Horário	
Insumo	M0424	SICRO3	Cimento Portland CP II - 32 - saco	0,8649300	kg	0,83		0,71	
Insumo	M0004	SICRO3	Aço CA 50	2,6552500	kg	6,44		17,09	
Insumo	M1990	SICRO3	Placa de ancoragem para tirante de barra de aço - E = 16,0 mm e seção de 160 x 160 mm	0,2500000	un	127,10		31,77	
Insumo	M1337	SICRO3	Série de brocas integrais S11	0,0051300	un	1.084,71		5,56	
Insumo	M3091	SICRO3	Porca sextavada em aço para ancoragem de tirantes - D = 38 mm e C = 55 mm	0,2500000	un	49,75		12,43	



Composições Analíticas com Preço Unitário
PREFEITURA MUNICIPAL DE RONDA ALTA - LINHA BELA VISTA_REV_02

Bancos
SINAPI - 07/2026 - Rio Grande do Sul
SICRO3 - 04/2026 - Rio Grande do Sul

B.D.I.
22,5%

Encargos Sociais
Não Desonerado:
Horista: 112,88%
Mensalista: 69,79%

Composições Analíticas com Preço Unitário

Composições Principais								
1.1	Código	Banco	Descrição	Tipo	Und	Quant.	Valor Unit	Total
Custo unitário total de material								67,5993
E	Tempo Fixo	Banco	Descrição	Carga	Quantidade	Unidade	Preço Unitário	Custo Horário
Composição	5914655	SICRO3	Carga, manobra e descarga de materiais diversos em caminhão carroceria de 15 t - carga e descarga manuais	M0004	0,0026600	t	37,6000	0,1000
Composição	5914655	SICRO3	Carga, manobra e descarga de materiais diversos em caminhão carroceria de 15 t - carga e descarga manuais	M3091	0,0000200	t	37,6000	0,0000
Composição	5914655	SICRO3	Carga, manobra e descarga de materiais diversos em caminhão carroceria de 15 t - carga e descarga manuais	M0424	0,0008600	t	37,6000	0,0300
Composição	5914655	SICRO3	Carga, manobra e descarga de materiais diversos em caminhão carroceria de 15 t - carga e descarga manuais	M1990	0,0002000	t	37,6000	0,0100
Custo Total dos Tempos Fixos								0,1406
F	Momento de	Banco	Descrição	Quantidade	Distância Média de Transporte (DMT)			Custo Horário
					LN	RP	P	FE
Insumo	M0424	SICRO3	Cimento Portland CP II - 32 - saco	0,0008600	5914449 0,00 1,21 0,0000	5914464 0,00 0,97 0,0000	5914479 0,00 0,79 0,0000	--
Insumo	M1990	SICRO3	Placa de ancoragem para tirante de barra de aço - E = 16,0 mm e seção de 160 x 160 mm	0,0002000	5914449 0,00 1,21 0,0000	5914464 0,00 0,97 0,0000	5914479 0,00 0,79 0,0000	--
Insumo	M0004	SICRO3	Aço CA 50	0,0026600	5914449 0,00 1,21 0,0000	5914464 0,00 0,97 0,0000	5914479 0,00 0,79 0,0000	--
Insumo	M3091	SICRO3	Porca sextavada em aço para ancoragem de tirantes - D = 38 mm e C = 55 mm	0,0000200	5914449 0,00 1,21 0,0000	5914464 0,00 0,97 0,0000	5914479 0,00 0,79 0,0000	--
Custo do FIT								0
Custo total de transporte								0
				MO sem LS =>	2,35	LS =>	2,67	MO com LS =>
				Valor do BDI =>	24,68			Valor com BDI =>
3.3.2	Código	Banco	Descrição	Tipo	Und	Quant.	Valor Unit	Total
Composição	96619	SINAPI	LASTRO DE CONCRETO MAGRO, APLICADO EM BLOCOS DE COROAMENTO OU SAPATAS, ESPESSURA DE 5 CM. AF_01/2024	Lastro	m²	1,0000000	44,48	44,48
Composição Auxiliar	94968	SINAPI	CONCRETO MAGRO PARA LASTRO, TRAÇO 1:4,5:4,5 (EM MASSA SECA DE CIMENTO/ AREIA MÉDIA/ BRITA 1) - PREPARO MECÂNICO COM BETONEIRA 600 L. AF_05/2021	Produção de Concreto	m³	0,0690000	446,12	30,78
Composição Auxiliar	88309	SINAPI	PEDREIRO COM ENCARGOS COMPLEMENTARES	Livro SINAPI: Cálculos e Parâmetros	H	0,3390500	31,11	10,54
Composição Auxiliar	88316	SINAPI	SERVENTE COM ENCARGOS COMPLEMENTARES	Livro SINAPI: Cálculos e Parâmetros	H	0,1226500	25,81	3,16
				MO sem LS =>	7,42	LS =>	8,38	MO com LS =>
				Valor do BDI =>	10,00			Valor com BDI =>

PREFEITURA MUNICIPAL DE RONDA ALTA



Composições Analíticas com Preço Unitário
PREFEITURA MUNICIPAL DE RONDA ALTA - LINHA BELA VISTA_REV_02

Bancos
SINAPI - 07/2026 - Rio Grande do Sul
SICRO3 - 04/2026 - Rio Grande do Sul

B.D.I.
22,5%

Encargos Sociais
Não Desonerado:
Horista: 112,88%
Mensalista: 69,79%

Composições Analíticas com Preço Unitário

Composições Principais								
1.1	Código	Banco	Descrição	Tipo	Und	Quant.	Valor Unit	Total
3.3.3	Código	Banco	Descrição	Tipo	Und	Quant.	Valor Unit	Total
Composição	104920	SINAPI	ARMAÇÃO DE BLOCO, SAPATA ISOLADA, VIGA BALDRAME E SAPATA CORRIDA UTILIZANDO AÇO CA-50 DE 12,5 MM - MONTAGEM. AF_01/2024	Fundações Rasas (Blocos, Sapatas, Vigas Baldrame)	KG	1,0000000	10,24	10,24
Composição Auxiliar	88238	SINAPI	AJUDANTE DE ARMADOR COM ENCARGOS COMPLEMENTARES	Livro SINAPI: Cálculos e Parâmetros	H	0,0250000	27,13	0,67
Composição Auxiliar	92804	SINAPI	CORTE E DOBRA DE AÇO CA-50, DIÂMETRO DE 12,5 MM. AF_06/2022	Armação para Estruturas de Concreto Armado	KG	1,0000000	7,04	7,04
Composição Auxiliar	88245	SINAPI	ARMADOR COM ENCARGOS COMPLEMENTARES	Livro SINAPI: Cálculos e Parâmetros	H	0,0640000	30,88	1,97
Insumo	00039017	SINAPI	ESPACADOR / DISTANCIADOR CIRCULAR COM ENTRADA LATERAL, EM PLASTICO, PARA VERGALHAO *4,2 A 12,5* MM, COBRIMENTO 20 MM	Material	UN	0,3170000	0,14	0,04
Insumo	00043132	SINAPI	ARAME RECOZIDO 16 BWG, D = 1,65 MM (0,016 KG/M) OU 18 BWG, D = 1,25 MM (0,01 KG/M)	Material	KG	0,0250000	20,99	0,52
				MO sem LS =>	1,02	LS =>	1,16	MO com LS =>
				Valor do BDI =>	2,30			Valor com BDI =>
								2,18
								12,54
3.3.5	Código	Banco	Descrição	Tipo	Und	Quant.	Valor Unit	Total
Composição	96530	SINAPI	FABRICAÇÃO, MONTAGEM E DESMONTAGEM DE FÔRMA PARA VIGA BALDRAME, EM MADEIRA SERRADA, E=25 MM, 1 UTILIZAÇÃO. AF_01/2024	Fundações Rasas (Blocos, Sapatas, Vigas Baldrame)	m²	1,0000000	138,37	138,37
Composição Auxiliar	88239	SINAPI	AJUDANTE DE CARPINTEIRO COM ENCARGOS COMPLEMENTARES	Livro SINAPI: Cálculos e Parâmetros	H	0,5520000	26,76	14,77
Composição Auxiliar	91692	SINAPI	SERRA CIRCULAR DE BANCADA COM MOTOR ELÉTRICO POTÊNCIA DE 5HP, COM COIFA PARA DISCO 10" - CHP DIURNO. AF_08/2015	Custos Horários Produtivo e Improdutivo dos Equipamentos	CHP	0,0490000	37,34	1,82
Composição Auxiliar	88262	SINAPI	CARPINTEIRO DE FORMAS COM ENCARGOS COMPLEMENTARES	Livro SINAPI: Cálculos e Parâmetros	H	1,3550000	30,45	41,25
Composição Auxiliar	91693	SINAPI	SERRA CIRCULAR DE BANCADA COM MOTOR ELÉTRICO POTÊNCIA DE 5HP, COM COIFA PARA DISCO 10" - CHI DIURNO. AF_08/2015	Custos Horários Produtivo e Improdutivo dos Equipamentos	CHI	0,1980000	35,85	7,09
Insumo	00006212	SINAPI	TABUA *2,5 X 30 CM EM PINUS, MISTA OU EQUIVALENTE DA REGIAO - BRUTA	Material	M	4,2080000	11,85	49,86
Insumo	00004517	SINAPI	SARRAFO *2,5 X 7,5* CM EM PINUS, MISTA OU EQUIVALENTE DA REGIAO - BRUTA	Material	M	2,0270000	2,50	5,06
Insumo	00004491	SINAPI	PONTALETE *7,5 X 7,5* CM EM PINUS, MISTA OU EQUIVALENTE DA REGIAO - BRUTA	Material	M	2,2440000	7,14	16,02
Insumo	00040304	SINAPI	PREGO DE ACO POLIDO COM CABECA DUPLA 17 X 27 (2 1/2 X 11)	Material	KG	0,0530000	18,14	0,96
Insumo	00002692	SINAPI	DESMOLDANTE PROTETOR PARA FORMAS DE MADEIRA, DE BASE OLEOSA EMULSIONADA EM AGUA	Material	L	0,0167000	7,26	0,12
Insumo	00005073	SINAPI	PREGO DE ACO POLIDO COM CABECA 17 X 24 (2 1/4 X 11)	Material	KG	0,0950000	14,98	1,42
				MO sem LS =>	24,27	LS =>	27,40	MO com LS =>
				Valor do BDI =>	31,13			Valor com BDI =>
								51,67
								169,50
3.3.7	Código	Banco	Descrição	Tipo	Und	Quant.	Valor Unit	Total
Composição	103673	SINAPI	LANÇAMENTO COM USO DE BOMBA, ADENSAMENTO E ACABAMENTO DE CONCRETO EM ESTRUTURAS. AF_02/2022	Concretagem para Estruturas de Concreto Armado	m³	1,0000000	48,69	48,69
Composição Auxiliar	90587	SINAPI	VIBRADOR DE IMERSÃO, DIÂMETRO DE PONTEIRA 45MM, MOTOR ELÉTRICO TRIFÁSICO POTÊNCIA DE 2 CV - CHI DIURNO. AF_06/2015	Custos Horários Produtivo e Improdutivo dos Equipamentos	CHI	0,1300000	0,55	0,07
Composição Auxiliar	88316	SINAPI	SERVENTE COM ENCARGOS COMPLEMENTARES	Livro SINAPI: Cálculos e Parâmetros	H	1,3450000	25,81	34,71



Composições Analíticas com Preço Unitário
PREFEITURA MUNICIPAL DE RONDA ALTA - LINHA BELA VISTA_REV_02

Bancos
SINAPI - 07/2026 - Rio Grande do Sul
SICRO3 - 04/2026 - Rio Grande do Sul

B.D.I.
22,5%

Encargos Sociais
Não Desonerado:
Horista: 112,88%
Mensalista: 69,79%

Composições Analíticas com Preço Unitário

Composições Principais									
1.1	Código	Banco	Descrição	Tipo	Und	Quant.	Valor Unit	Total	
Composição Auxiliar	90586	SINAPI	VIBRADOR DE IMERSÃO, DIÂMETRO DE PONTEIRA 45MM, MOTOR ELÉTRICO TRIFÁSICO POTÊNCIA DE 2 CV - CHP DIURNO. AF_06/2015	Custos Horários Produtivo e Improdutivo dos Equipamentos	CHP	0,0940000	1,44	0,13	
Composição Auxiliar	88309	SINAPI	PEDREIRO COM ENCARGOS COMPLEMENTARES	Livro SINAPI: Cálculos e Parâmetros	H	0,2240000	31,11	6,96	
Composição Auxiliar	88262	SINAPI	CARPINTEIRO DE FORMAS COM ENCARGOS COMPLEMENTARES	Livro SINAPI: Cálculos e Parâmetros	H	0,2240000	30,45	6,82	
				MO sem LS =>	17,26	LS =>	19,50	MO com LS =>	
				Valor do BDI =>	10,95			Valor com BDI =>	
3.3.8	Código	Banco	Descrição	Tipo	Und	Quant.	Valor Unit	Total	
Composição	5914569	SICRO3	Transporte com caminhão betoneira - rodovia pavimentada		tkm	1,0000000	0,90	0,90	
A	Código	Banco	Equipamentos	Quantidade	Utilização		Custo Horário		Custo Horário Total
					Operativa	Improdutiva	Operativa	Improdutiva	
Insumo	E9600	SICRO3	Caminhão betoneira com capacidade de 8 m³ - 236 kW	1,0000000	1,00	0,00	429,0200	124,8400	429,0200
Custo horário total de equipamentos									429,0242
Custo horário total de execução									429,0242
Produção de equipe									478,08
Custo unitário de execução									0,8974
Custo do FIC									0
Custo do FIT									0
F	Momento de	Banco	Descrição	Quantidade	Distância Média de Transporte (DMT)				Custo Horário
					LN	RP	P	FE	
Custo do FIT									0
Custo total de transporte									0
				MO sem LS =>	0,00	LS =>	0,00	MO com LS =>	0,00
				Valor do BDI =>	0,20			Valor com BDI =>	1,10
3.4.1	Código	Banco	Descrição	Tipo	Und	Quant.	Valor Unit	Total	
Composição	92760	SINAPI	ARMAÇÃO DE PILAR OU VIGA DE ESTRUTURA CONVENCIONAL DE CONCRETO ARMADO UTILIZANDO AÇO CA-50 DE 6,3 MM - MONTAGEM. AF_06/2022	Armação para Estruturas de Concreto Armado	KG	1,0000000	12,57	12,57	
Composição Auxiliar	88245	SINAPI	ARMADOR COM ENCARGOS COMPLEMENTARES	Livro SINAPI: Cálculos e Parâmetros	H	0,0790000	30,88	2,43	
Composição Auxiliar	88238	SINAPI	AJUDANTE DE ARMADOR COM ENCARGOS COMPLEMENTARES	Livro SINAPI: Cálculos e Parâmetros	H	0,0129000	27,13	0,34	
Composição Auxiliar	92801	SINAPI	CORTE E DOBRA DE AÇO CA-50, DIÂMETRO DE 6,3 MM. AF_06/2022	Armação para Estruturas de Concreto Armado	KG	1,0000000	9,15	9,15	
Insumo	00039017	SINAPI	ESPACADOR / DISTANCIADOR CIRCULAR COM ENTRADA LATERAL, EM PLASTICO, PARA VERGALHAO *4,2 A 12,5* MM, COBRIMENTO 20 MM	Material	UN	0,9700000	0,14	0,13	
Insumo	00043132	SINAPI	ARAME RECOZIDO 16 BWG, D = 1,65 MM (0,016 KG/M) OU 18 BWG, D = 1,25 MM (0,01 KG/M)	Material	KG	0,0250000	20,99	0,52	
				MO sem LS =>	1,41	LS =>	1,61	MO com LS =>	3,02
				Valor do BDI =>	2,82			Valor com BDI =>	15,39
3.4.2	Código	Banco	Descrição	Tipo	Und	Quant.	Valor Unit	Total	

PREFEITURA MUNICIPAL DE RONDA ALTA



Composições Analíticas com Preço Unitário
PREFEITURA MUNICIPAL DE RONDA ALTA - LINHA BELA VISTA_REV_02

Bancos
SINAPI - 07/2026 - Rio Grande do Sul
SICRO3 - 04/2026 - Rio Grande do Sul

B.D.I.
22,5%

Encargos Sociais
Não Desonerado:
Horista: 112,88%
Mensalista: 69,79%

Composições Analíticas com Preço Unitário

Composições Principais

Composições Principais									
1.1	Código	Banco	Descrição	Tipo	Und	Quant.	Valor Unit	Total	
Composição	92763	SINAPI	ARMAÇÃO DE PILAR OU VIGA DE ESTRUTURA CONVENCIONAL DE CONCRETO ARMADO UTILIZANDO AÇO CA-50 DE 12,5 MM - MONTAGEM. AF_06/2022	Armação para Estruturas de Concreto Armado	KG	1,0000000	8,51	8,51	
Composição Auxiliar	88245	SINAPI	ARMADOR COM ENCARGOS COMPLEMENTARES	Livro SINAPI: Cálculos e Parâmetros	H	0,0257000	30,88	0,79	
Composição Auxiliar	88238	SINAPI	AJUDANTE DE ARMADOR COM ENCARGOS COMPLEMENTARES	Livro SINAPI: Cálculos e Parâmetros	H	0,0042000	27,13	0,11	
Composição Auxiliar	92804	SINAPI	CORTE E DOBRA DE AÇO CA-50, DIÂMETRO DE 12,5 MM. AF_06/2022	Armação para Estruturas de Concreto Armado	KG	1,0000000	7,04	7,04	
Insumo	00039017	SINAPI	ESPACADOR / DISTANCIADOR CIRCULAR COM ENTRADA LATERAL, EM PLASTICO, PARA VERGALHAO "4,2 A 12,5" MM, COBRIMENTO 20 MM	Material	UN	0,3670000	0,14	0,05	
Insumo	00043132	SINAPI	ARAME RECOZIDO 16 BWG, D = 1,65 MM (0,016 KG/M) OU 18 BWG, D = 1,25 MM (0,01 KG/M)	Material	KG	0,0250000	20,99	0,52	
				MO sem LS =>	0,38	LS =>	0,44	MO com LS =>	0,82
				Valor do BDI =>	1,91			Valor com BDI =>	10,42

3.4.3	Código	Banco	Descrição	Tipo	Und	Quant.	Valor Unit	Total	
Composição	104106	SINAPI	ARMAÇÃO DE PILAR OU VIGA DE ESTRUTURA DE CONCRETO ARMADO EMBUTIDA EM ALVENARIA DE VEDAÇÃO UTILIZANDO AÇO CA-50 DE 16,0 MM - MONTAGEM. AF_06/2022	Armação para Estruturas de Concreto Armado	KG	1,0000000	9,46	9,46	
Composição Auxiliar	92805	SINAPI	CORTE E DOBRA DE AÇO CA-50, DIÂMETRO DE 16,0 MM. AF_06/2022	Armação para Estruturas de Concreto Armado	KG	1,0000000	6,95	6,95	
Composição Auxiliar	88238	SINAPI	AJUDANTE DE ARMADOR COM ENCARGOS COMPLEMENTARES	Livro SINAPI: Cálculos e Parâmetros	H	0,0092000	27,13	0,24	
Composição Auxiliar	88245	SINAPI	ARMADOR COM ENCARGOS COMPLEMENTARES	Livro SINAPI: Cálculos e Parâmetros	H	0,0562000	30,88	1,73	
Insumo	00039017	SINAPI	ESPACADOR / DISTANCIADOR CIRCULAR COM ENTRADA LATERAL, EM PLASTICO, PARA VERGALHAO "4,2 A 12,5" MM, COBRIMENTO 20 MM	Material	UN	0,2120000	0,14	0,02	
Insumo	00043132	SINAPI	ARAME RECOZIDO 16 BWG, D = 1,65 MM (0,016 KG/M) OU 18 BWG, D = 1,25 MM (0,01 KG/M)	Material	KG	0,0250000	20,99	0,52	
				MO sem LS =>	0,75	LS =>	0,85	MO com LS =>	1,60
				Valor do BDI =>	2,12			Valor com BDI =>	11,58

3.4.5	Código	Banco	Descrição	Tipo	Und	Quant.	Valor Unit	Total	
Composição	92409	SINAPI	MONTAGEM E DESMONTAGEM DE FÔRMA DE PILARES RETANGULARES E ESTRUTURAS SIMILARES, PÉ-DIREITO SIMPLES, EM MADEIRA SERRADA, 1 UTILIZAÇÃO. AF_09/2020	Fôrmas para Estruturas de Concreto Armado	m²	1,0000000	230,97	230,97	
Composição Auxiliar	92269	SINAPI	FABRICAÇÃO DE FÔRMA PARA PILARES E ESTRUTURAS SIMILARES, EM MADEIRA SERRADA, E=25 MM. AF_09/2020	Fôrmas para Estruturas de Concreto Armado	m²	1,0200000	121,08	123,50	
Composição Auxiliar	88239	SINAPI	AJUDANTE DE CARPINTEIRO COM ENCARGOS COMPLEMENTARES	Livro SINAPI: Cálculos e Parâmetros	H	0,5540000	26,76	14,82	
Composição Auxiliar	88262	SINAPI	CARPINTEIRO DE FORMAS COM ENCARGOS COMPLEMENTARES	Livro SINAPI: Cálculos e Parâmetros	H	3,0230000	30,45	92,05	
Insumo	00040304	SINAPI	PREGO DE ACO POLIDO COM CABECA DUPLA 17 X 27 (2 1/2 X 11)	Material	KG	0,0270000	18,14	0,48	
Insumo	00002692	SINAPI	DESMOLDANTE PROTETOR PARA FORMAS DE MADEIRA, DE BASE OLEOSA EMULSIONADA EM AGUA	Material	L	0,0170000	7,26	0,12	
				MO sem LS =>	51,86	LS =>	58,54	MO com LS =>	110,40
				Valor do BDI =>	51,96			Valor com BDI =>	282,93

3.5.1	Código	Banco	Descrição	Tipo	Und	Quant.	Valor Unit	Total
Composição	104111	SINAPI	ARMAÇÃO DE PILAR OU VIGA DE ESTRUTURA DE CONCRETO ARMADO EMBUTIDA EM ALVENARIA DE VEDAÇÃO UTILIZANDO AÇO CA-60 DE 5,0 MM - MONTAGEM. AF_06/2022	Armação para Estruturas de Concreto Armado	KG	1,0000000	20,88	20,88

PREFEITURA MUNICIPAL DE RONDA ALTA



Composições Analíticas com Preço Unitário
PREFEITURA MUNICIPAL DE RONDA ALTA - LINHA BELA VISTA_REV_02

Bancos
SINAPI - 07/2026 - Rio Grande do Sul
SICRO3 - 04/2026 - Rio Grande do Sul

B.D.I.
22,5%

Encargos Sociais
Não Desonerado:
Horista: 112,88%
Mensalista: 69,79%

Composições Analíticas com Preço Unitário

Composições Principais

1.1	Código	Banco	Descrição	Tipo	Und	Quant.	Valor Unit	Total
Composição	88238	SINAPI	AJUDANTE DE ARMADOR COM ENCARGOS COMPLEMENTARES	Livro SINAPI: Cálculos e Parâmetros	H	0,0505000	27,13	1,37
Auxiliar								
Composição	88245	SINAPI	ARMADOR COM ENCARGOS COMPLEMENTARES	Livro SINAPI: Cálculos e Parâmetros	H	0,3094000	30,88	9,55
Auxiliar								
Composição	92800	SINAPI	CORTE E DOBRA DE AÇO CA-60, DIÂMETRO DE 5,0 MM. AF_06/2022	Armação para Estruturas de Concreto Armado	KG	1,0000000	9,28	9,28
Auxiliar								
Insumo	00043132	SINAPI	ARAME RECOZIDO 16 BWG, D = 1,65 MM (0,016 KG/M) OU 18 BWG, D = 1,25 MM (0,01 KG/M)	Material	KG	0,0250000	20,99	0,52
Insumo	00039017	SINAPI	ESPACADOR / DISTANCIADOR CIRCULAR COM ENTRADA LATERAL, EM PLASTICO, PARA VERGALHAO "4,2 A 12,5" MM, COBRIMENTO 20 MM	Material	UN	1,1900000	0,14	0,16

MO sem LS => 4,74 LS => 5,37 MO com LS => 10,11
Valor do BDI => 4,69 Valor com BDI => 25,57

3.5.2	Código	Banco	Descrição	Tipo	Und	Quant.	Valor Unit	Total
Composição	92762	SINAPI	ARMAÇÃO DE PILAR OU VIGA DE ESTRUTURA CONVENCIONAL DE CONCRETO ARMADO UTILIZANDO AÇO CA-50 DE 10,0 MM - MONTAGEM. AF_06/2022	Armação para Estruturas de Concreto Armado	KG	1,0000000	10,21	10,21
Composição	88245	SINAPI	ARMADOR COM ENCARGOS COMPLEMENTARES	Livro SINAPI: Cálculos e Parâmetros	H	0,0392000	30,88	1,21
Auxiliar								
Composição	88238	SINAPI	AJUDANTE DE ARMADOR COM ENCARGOS COMPLEMENTARES	Livro SINAPI: Cálculos e Parâmetros	H	0,0064000	27,13	0,17
Auxiliar								
Composição	92803	SINAPI	CORTE E DOBRA DE AÇO CA-50, DIÂMETRO DE 10,0 MM. AF_06/2022	Armação para Estruturas de Concreto Armado	KG	1,0000000	8,24	8,24
Auxiliar								
Insumo	00039017	SINAPI	ESPACADOR / DISTANCIADOR CIRCULAR COM ENTRADA LATERAL, EM PLASTICO, PARA VERGALHAO "4,2 A 12,5" MM, COBRIMENTO 20 MM	Material	UN	0,5430000	0,14	0,07
Insumo	00043132	SINAPI	ARAME RECOZIDO 16 BWG, D = 1,65 MM (0,016 KG/M) OU 18 BWG, D = 1,25 MM (0,01 KG/M)	Material	KG	0,0250000	20,99	0,52

MO sem LS => 0,61 LS => 0,70 MO com LS => 1,31
Valor do BDI => 2,29 Valor com BDI => 12,50

3.5.5	Código	Banco	Descrição	Tipo	Und	Quant.	Valor Unit	Total
Composição	92446	SINAPI	MONTAGEM E DESMONTAGEM DE FÔRMA DE VIGA, ESCORAMENTO COM PONTALETE DE MADEIRA, PÉ-DIREITO SIMPLES, EM MADEIRA SERRADA, 1 UTILIZAÇÃO. AF_09/2020	Fôrmas para Estruturas de Concreto Armado	m²	1,0000000	311,06	311,06
Composição	88239	SINAPI	AJUDANTE DE CARPINTEIRO COM ENCARGOS COMPLEMENTARES	Livro SINAPI: Cálculos e Parâmetros	H	0,4550000	26,76	12,17
Auxiliar								
Composição	92273	SINAPI	FABRICAÇÃO DE ESCORAS DO TIPO PONTALETE, EM MADEIRA, PARA PÉ-DIREITO SIMPLES. AF_09/2020	Fôrmas para Estruturas de Concreto Armado	M	1,6800000	14,34	24,09
Auxiliar								
Composição	88262	SINAPI	CARPINTEIRO DE FORMAS COM ENCARGOS COMPLEMENTARES	Livro SINAPI: Cálculos e Parâmetros	H	2,4820000	30,45	75,57
Auxiliar								
Composição	92270	SINAPI	FABRICAÇÃO DE FÔRMA PARA VIGAS, COM MADEIRA SERRADA, E = 25 MM. AF_09/2020	Fôrmas para Estruturas de Concreto Armado	m²	1,0200000	176,77	180,30
Auxiliar								
Insumo	00002692	SINAPI	DESMOLDANTE PROTETOR PARA FORMAS DE MADEIRA, DE BASE OLEOSA EMULSIONADA EM AGUA	Material	L	0,0170000	7,26	0,12
Insumo	00006193	SINAPI	TABUA NAO APARELHADA "2,5 X 20" CM, EM MACARANDUBA/MASSARANDUBA, ANGELIM OU EQUIVALENTE DA REGIAO - BRUTA	Material	M	0,9130000	19,30	17,62
Insumo	00040304	SINAPI	PREGO DE ACO POLIDO COM CABECA DUPLA 17 X 27 (2 1/2 X 11)	Material	KG	0,0660000	18,14	1,19

MO sem LS => 50,63 LS => 57,16 MO com LS => 107,79
Valor do BDI => 69,98 Valor com BDI => 381,04

3.6.1	Código	Banco	Descrição	Tipo	Und	Quant.	Valor Unit	Total
-------	--------	-------	-----------	------	-----	--------	------------	-------



Composições Analíticas com Preço Unitário
PREFEITURA MUNICIPAL DE RONDA ALTA - LINHA BELA VISTA_REV_02

Bancos
SINAPI - 07/2026 - Rio Grande do Sul
SICRO3 - 04/2026 - Rio Grande do Sul

B.D.I.
22,5%

Encargos Sociais
Não Desonerado:
Horista: 112,88%
Mensalista: 69,79%

Composições Analíticas com Preço Unitário

Composições Principais								
1.1	Código	Banco	Descrição	Tipo	Und	Quant.	Valor Unit	Total
Composição	92770	SINAPI	ARMAÇÃO DE LAJE DE ESTRUTURA CONVENCIONAL DE CONCRETO ARMADO UTILIZANDO AÇO CA-50 DE 8,0 MM - MONTAGEM. AF_06/2022	Armação para Estruturas de Concreto Armado	KG	1,0000000	11,02	11,02
Composição Auxiliar	92802	SINAPI	CORTE E DOBRA DE AÇO CA-50, DIÂMETRO DE 8,0 MM. AF_06/2022	Armação para Estruturas de Concreto Armado	KG	1,0000000	8,99	8,99
Composição Auxiliar	88238	SINAPI	AJUDANTE DE ARMADOR COM ENCARGOS COMPLEMENTARES	Livro SINAPI: Cálculos e Parâmetros	H	0,0066000	27,13	0,17
Composição Auxiliar	88245	SINAPI	ARMADOR COM ENCARGOS COMPLEMENTARES	Livro SINAPI: Cálculos e Parâmetros	H	0,0403000	30,88	1,24
Insumo	00043132	SINAPI	ARAME RECOZIDO 16 BWG, D = 1,65 MM (0,016 KG/M) OU 18 BWG, D = 1,25 MM (0,01 KG/M)	Material	KG	0,0250000	20,99	0,52
Insumo	00039017	SINAPI	ESPACADOR / DISTANCIADOR CIRCULAR COM ENTRADA LATERAL, EM PLASTICO, PARA VERGALHAO *4,2 A 12,5* MM, COBRIMENTO 20 MM	Material	UN	0,7280000	0,14	0,10
				MO sem LS =>	0,72	LS =>	0,82	1,54
				Valor do BDI =>	2,47			13,49
3.6.2	Código	Banco	Descrição	Tipo	Und	Quant.	Valor Unit	Total
Composição	89998	SINAPI	ARMAÇÃO DE CINTA DE ALVENARIA ESTRUTURAL; DIÂMETRO DE 10,0 MM. AF_06/2026	Graute e Armação	KG	1,0000000	10,54	10,54
Composição Auxiliar	92803	SINAPI	CORTE E DOBRA DE AÇO CA-50, DIÂMETRO DE 10,0 MM. AF_06/2022	Armação para Estruturas de Concreto Armado	KG	1,0000000	8,24	8,24
Composição Auxiliar	88245	SINAPI	ARMADOR COM ENCARGOS COMPLEMENTARES	Livro SINAPI: Cálculos e Parâmetros	H	0,0602168	30,88	1,85
Composição Auxiliar	88238	SINAPI	AJUDANTE DE ARMADOR COM ENCARGOS COMPLEMENTARES	Livro SINAPI: Cálculos e Parâmetros	H	0,0168047	27,13	0,45
				MO sem LS =>	0,94	LS =>	1,08	2,02
				Valor do BDI =>	2,37			12,91
3.6.4	Código	Banco	Descrição	Tipo	Und	Quant.	Valor Unit	Total
Composição	92508	SINAPI	MONTAGEM E DESMONTAGEM DE FÔRMA DE LAJE MACIÇA, PÉ-DIREITO DUPLO, EM CHAPA DE MADEIRA COMPENSADA RESINADA, 2 UTILIZAÇÕES. AF_09/2020	Fôrmas para Estruturas de Concreto Armado	m²	1,0000000	123,47	123,47
Composição Auxiliar	92267	SINAPI	FABRICAÇÃO DE FÔRMA PARA LAJES, EM CHAPA DE MADEIRA COMPENSADA RESINADA, E = 17 MM. AF_09/2020	Fôrmas para Estruturas de Concreto Armado	m²	0,5770000	67,34	38,85
Composição Auxiliar	88239	SINAPI	AJUDANTE DE CARPINTEIRO COM ENCARGOS COMPLEMENTARES	Livro SINAPI: Cálculos e Parâmetros	H	0,2180000	26,76	5,83
Composição Auxiliar	88262	SINAPI	CARPINTEIRO DE FORMAS COM ENCARGOS COMPLEMENTARES	Livro SINAPI: Cálculos e Parâmetros	H	1,1880000	30,45	36,17
Insumo	00002692	SINAPI	DESMOLDANTE PROTETOR PARA FORMAS DE MADEIRA, DE BASE OLEOSA EMULSIONADA EM AGUA	Material	L	0,0100000	7,26	0,07
Insumo	00040291	SINAPI	LOCAÇÃO DE TORRE METALICA COMPLETA PARA UMA CARGA DE 8 TF (80 KN) E PE DIREITO DE 6 M, INCLUINDO MODULOS, DIAGONAIS, SAPATAS E FORCADOS	Equipamento	UNXMES	0,0500000	750,00	37,50
Insumo	00040270	SINAPI	VIGA DE ESCORAMENTO H20, DE MADEIRA, PESO DE 5,00 A 5,20 KG/M, COM EXTREMIDADES PLASTICAS	Material	M	0,0380000	133,03	5,05
				MO sem LS =>	15,90	LS =>	17,95	33,85
				Valor do BDI =>	27,78			151,25
3.6.5	Código	Banco	Descrição	Tipo	Und	Quant.	Valor Unit	Total
Composição	101793	SINAPI	ESCORAMENTO DE FÔRMAS DE LAJE EM MADEIRA NÃO APARELHADA, PÉ-DIREITO DUPLO, INCLUSO TRAVAMENTO, 4 UTILIZAÇÕES. AF_09/2020	Fôrmas para Estruturas de Concreto Armado	m³	1,0000000	25,36	25,36
Composição Auxiliar	101791	SINAPI	FABRICAÇÃO DE ESCORAS DO TIPO PONTALETE, EM MADEIRA, PARA PÉ-DIREITO DUPLO. AF_09/2020	Fôrmas para Estruturas de Concreto Armado	M	0,5450000	23,23	12,66



Composições Analíticas com Preço Unitário
PREFEITURA MUNICIPAL DE RONDA ALTA - LINHA BELA VISTA_REV_02

Bancos
SINAPI - 07/2026 - Rio Grande do Sul
SICRO3 - 04/2026 - Rio Grande do Sul

B.D.I.
22,5%

Encargos Sociais
Não Desonerado:
Horista: 112,88%
Mensalista: 69,79%

Composições Analíticas com Preço Unitário

Composições Principais									
1.1	Código	Banco	Descrição	Tipo	Und	Quant.	Valor Unit	Total	
Composição Auxiliar	88239	SINAPI	AJUDANTE DE CARPINTEIRO COM ENCARGOS COMPLEMENTARES	Livro SINAPI: Cálculos e Parâmetros	H	0,1500000	26,76	4,01	
Composição Auxiliar	88262	SINAPI	CARPINTEIRO DE FORMAS COM ENCARGOS COMPLEMENTARES	Livro SINAPI: Cálculos e Parâmetros	H	0,2120000	30,45	6,45	
Insumo	00006193	SINAPI	TABUA NAO APARELHADA *2,5 X 20* CM, EM MACARANDUBA/MASSARANDUBA, ANGELIM OU EQUIVALENTE DA REGIAO - BRUTA	Material	M	0,1090000	19,30	2,10	
Insumo	00040304	SINAPI	PREGO DE ACO POLIDO COM CABECA DUPLA 17 X 27 (2 1/2 X 11)	Material	KG	0,0080000	18,14	0,14	
				MO sem LS =>	4,39	LS =>	4,96	MO com LS =>	9,35
				Valor do BDI =>	5,70			Valor com BDI =>	31,06
3.7.1	Código	Banco	Descrição	Tipo	Und	Quant.	Valor Unit	Total	
Composição	5502978	SICRO3	Compactação de aterros a 100% do Proctor normal		m³	1,0000000	6,27	6,27	
A	Código	Banco	Equipamentos	Quantidade	Utilização		Custo Horário		Custo Horário Total
					Operativa	Improdutiva	Operativa	Improdutiva	
Insumo	E9577	SICRO3	Trator agrícola sobre pneus - 77 kW	1,0000000	0,52	0,48	192,3500	69,9400	133,5900
Insumo	E9524	SICRO3	Motoniveladora - 93 kW	1,0000000	0,29	0,71	354,5000	147,9700	207,8600
Insumo	E9571	SICRO3	Caminhão tanque com capacidade de 10.000 l - 188 kW	1,0000000	0,90	0,10	397,9300	96,9800	367,8400
Insumo	E9518	SICRO3	Grade de 24 discos rebocável de D = 60 cm (24")	1,0000000	0,52	0,48	4,9800	3,4700	4,2500
Insumo	E9685	SICRO3	Rolo compactador pé de carneiro vibratório autopropelido por pneus de 11,6 t - 82 kW	1,0000000	1,00	0,00	251,5100	106,9400	251,5100
Custo horário total de equipamentos								965,0526	
B	Código	Banco	Mão de Obra	Quantidade	Custo Horário				Custo Horário Total
Insumo	P9824	SICRO3	Servente	1,0000000				23,79	23,79
Adicional de Mão de obra (%)								0,0000	
Custo horário total de mão de obra								23,7935	
Custo horário total de execução								988,8461	
Produção de equipe								168,2	
Custo unitário de execução								5,879	
Custo do FIC								0,3956	
Custo do FIT								0	
F	Momento de	Banco	Descrição	Quantidade	Distância Média de Transporte (DMT)				Custo Horário
					LN	RP	P	FE	
Custo do FIT								0	
Custo total de transporte								0	
				MO sem LS =>	0,06	LS =>	0,08	MO com LS =>	0,14
				Valor do BDI =>	1,41			Valor com BDI =>	7,68
3.7.2	Código	Banco	Descrição	Tipo	Und	Quant.	Valor Unit	Total	
Composição	4011209	SICRO3	Regularização do subleito - 100% Proctor intermediário		m²	1,0000000	1,91	1,91	



Composições Analíticas com Preço Unitário
PREFEITURA MUNICIPAL DE RONDA ALTA - LINHA BELA VISTA_REV_02

Bancos
SINAPI - 07/2026 - Rio Grande do Sul
SICRO3 - 04/2026 - Rio Grande do Sul

B.D.I.
22,5%

Encargos Sociais
Não Desonerado:
Horista: 112,88%
Mensalista: 69,79%

Composições Analíticas com Preço Unitário

Composições Principais									
1.1	Código	Banco	Descrição	Tipo	Und		Quant.	Valor Unit	Total
A	Código	Banco	Equipamentos	Quantidade	Utilização		Custo Horário		Custo Horário Total
					Operativa	Improdutiva	Operativa	Improdutiva	
Insumo	E9685	SICRO3	Rolo compactador pé de carneiro vibratório autopropelido por pneus de 11,6 t - 82 kW	1,0000000	1,00	0,00	251,5100	106,9400	251,5100
Insumo	E9577	SICRO3	Trator agrícola sobre pneus - 77 kW	1,0000000	0,41	0,59	192,3500	69,9400	120,1300
Insumo	E9571	SICRO3	Caminhão tanque com capacidade de 10.000 l - 188 kW	1,0000000	0,61	0,39	397,9300	96,9800	280,5600
Insumo	E9518	SICRO3	Grade de 24 discos rebocável de D = 60 cm (24")	1,0000000	0,41	0,59	4,9800	3,4700	4,0900
Insumo	E9762	SICRO3	Rolo compactador de pneus autopropelido de 27 t - 85 kW	1,0000000	0,96	0,04	289,6300	134,0000	283,4000
Insumo	E9524	SICRO3	Motoniveladora - 93 kW	1,0000000	0,43	0,57	354,5000	147,9700	236,7800
Custo horário total de equipamentos									1176,458
B	Código	Banco	Mão de Obra	Quantidade	Custo Horário		Custo Horário Total		
Insumo	P9824	SICRO3	Servente	1,0000000			23,79		23,79
Adicional de Mão de obra (%)									0,0000
Custo horário total de mão de obra									23,7935
Custo horário total de execução									1200,2515
Produção de equipe									672,8
Custo unitário de execução									1,784
Custo do FIC									0,1284
Custo do FIT									0
F	Momento de	Banco	Descrição	Quantidade	Distância Média de Transporte (DMT)				Custo Horário
					LN	RP	P	FE	
Custo do FIT									0
Custo total de transporte									0
MO sem LS =>					0,01	LS =>	0,02	MO com LS =>	0,03
Valor do BDI =>					0,42			Valor com BDI =>	2,33
3.7.3	Código	Banco	Descrição	Tipo	Und		Quant.	Valor Unit	Total
Composição	5901638	SICRO3	Transporte com caminhão basculante com caçamba estanque com capacidade de 14 m³ - rodovia em revestimento primário		tkm		1,0000000	0,83	0,83
A	Código	Banco	Equipamentos	Quantidade	Utilização		Custo Horário		Custo Horário Total
					Operativa	Improdutiva	Operativa	Improdutiva	
Insumo	E9575	SICRO3	Caminhão basculante com caçamba estanque com capacidade de 14 m³ - 210 kW	1,0000000	1,00	0,00	357,7300	98,2800	357,7300
Custo horário total de equipamentos									357,7319
Custo horário total de execução									357,7319
Produção de equipe									435,75
Custo unitário de execução									0,821
Custo do FIC									0,0123



Composições Analíticas com Preço Unitário
PREFEITURA MUNICIPAL DE RONDA ALTA - LINHA BELA VISTA_REV_02

Bancos
SINAPI - 07/2026 - Rio Grande do Sul
SICRO3 - 04/2026 - Rio Grande do Sul

B.D.I.
22,5%

Encargos Sociais
Não Desonerado:
Horista: 112,88%
Mensalista: 69,79%

Composições Analíticas com Preço Unitário

Composições Principais									
1.1	Código	Banco	Descrição	Tipo	Und	Quant.	Valor Unit	Total	
Custo do FIT								0	
F	Momento de	Banco	Descrição	Quantidade	Distância Média de Transporte (DMT)			Custo Horário	
					LN	RP	P	FE	
Custo do FIT								0	
Custo total de transporte								0	
				MO sem LS =>	0,00	LS =>	0,00	MO com LS =>	0,00
				Valor do BDI =>	0,18			Valor com BDI =>	1,01
3.7.4	Código	Banco	Descrição	Tipo	Und	Quant.	Valor Unit	Total	
Composição	99814	SINAPI	LIMPEZA DE SUPERFÍCIE PISO OU PAREDE COM JATO DE ALTA PRESSÃO. AF_10/2025	Limpeza de Obra	m²	1,0000000	1,81	1,81	
Composição Auxiliar	88316	SINAPI	SERVENTE COM ENCARGOS COMPLEMENTARES	Livro SINAPI: Cálculos e Parâmetros	H	0,0683285	25,81	1,76	
Composição Auxiliar	99834	SINAPI	LAVADORA DE ALTA PRESSAO (LAVA-JATO) PARA AGUA FRIA, PRESSAO DE OPERACAO ENTRE 1400 E 1900 LIB/POL2, VAZAO MAXIMA ENTRE 400 E 700 L/H - CHI DIURNO. AF_05/2023	Custos Horários Produtivo e Improdutivo dos Equipamentos	CHI	0,0224517	0,24	0,00	
Composição Auxiliar	99833	SINAPI	LAVADORA DE ALTA PRESSAO (LAVA-JATO) PARA AGUA FRIA, PRESSAO DE OPERACAO ENTRE 1400 E 1900 LIB/POL2, VAZAO MAXIMA ENTRE 400 E 700 L/H - CHP DIURNO. AF_05/2023	Custos Horários Produtivo e Improdutivo dos Equipamentos	CHP	0,0117125	5,01	0,05	
				MO sem LS =>	0,61	LS =>	0,70	MO com LS =>	1,31
				Valor do BDI =>	0,40			Valor com BDI =>	2,21
3.7.5	Código	Banco	Descrição	Tipo	Und	Quant.	Valor Unit	Total	
Composição	5216111	SICRO3	Suporte para placa de sinalização em madeira de lei tratada 8 x 8 cm - fornecimento e implantação		un	1,0000000	137,47	137,47	
A	Código	Banco	Equipamentos	Quantidade	Utilização		Custo Horário		Custo Horário Total
Insumo	E9687	SICRO3	Caminhão carroceria com capacidade de 5 t - 120 kW	1,0000000	Operativa	Improdutiva	Operativa	Improdutiva	
					0,30	0,70	184,0200	67,3000	102,3200
Custo horário total de equipamentos								102,3188	
B	Código	Banco	Mão de Obra	Quantidade				Custo Horário	Custo Horário Total
Insumo	P9808	SICRO3	Carpinteiro	1,0000000				28,85	28,85
Insumo	P9824	SICRO3	Servente	1,0000000				23,79	23,79
Insumo	P9822	SICRO3	Pintor	0,5000000				31,49	15,74
Adicional de Mão de obra (%)								0,0000	
Custo horário total de mão de obra								68,4014	
Custo horário total de execução								170,7202	
Produção de equipe								4	
Custo unitário de execução								42,6801	
Custo do FIC								1,4259	
Custo do FIT								0	
C	Código	Banco	MATERIAL	Quantidade	Unidade	Preço Unitário			Custo Horário



Composições Analíticas com Preço Unitário
PREFEITURA MUNICIPAL DE RONDA ALTA - LINHA BELA VISTA_REV_02

Bancos
SINAPI - 07/2026 - Rio Grande do Sul
SICRO3 - 04/2026 - Rio Grande do Sul

B.D.I.
22,5%

Encargos Sociais
Não Desonerado:
Horista: 112,88%
Mensalista: 69,79%

Composições Analíticas com Preço Unitário

Composições Principais									
1.1	Código	Banco	Descrição	Tipo		Und	Quant.	Valor Unit	Total
Insumo	M1662	SICRO3	Suporte em madeira de eucalipto tratado - seção de 8 x 8 cm	3,0000000	m			17,28	51,84
Insumo	M2128	SICRO3	Tinta esmalte sintético acetinado	0,2562200	l			28,66	7,34
Insumo	M0789	SICRO3	Conjunto para fixação de placas em aço galvanizado composto por barra chata, abraçadeira, parafusos, porcas e arruelas	0,6970000	kg			39,93	27,83
Custo unitário total de material									87,0189
D	Código	Banco	ATIVIDADES AUXILIARES	Quantidade	Unidade	Preço Unitário		Custo Horário	
Composição	4815671	SICRO3	Reaterro e compactação com soquete vibratório	0,0528000	m³		20,34		1,07
Composição	4805750	SICRO3	Escavação manual em material de 1ª categoria na profundidade de até 1 m	0,0565500	m³		49,99		2,82
Composição	1106165	SICRO3	Concreto ciclópico fck = 20 MPa - confecção em betoneira e lançamento manual - areia, brita e pedra de mão comerciais	0,0037500	m³		449,96		1,68
Custo total de atividades auxiliares									5,5883
E	Tempo Fixo	Banco	Descrição	Carga	Quantidade	Unidade	Preço Unitário		Custo Horário
Composição	5914655	SICRO3	Carga, manobra e descarga de materiais diversos em caminhão carroceria de 15 t - carga e descarga manuais	M1662	0,0192000	t		37,6000	0,7200
Composição	5914655	SICRO3	Carga, manobra e descarga de materiais diversos em caminhão carroceria de 15 t - carga e descarga manuais	M2128	0,0003500	t		37,6000	0,0100
Composição	5914655	SICRO3	Carga, manobra e descarga de materiais diversos em caminhão carroceria de 15 t - carga e descarga manuais	M0789	0,0007000	t		37,6000	0,0300
Custo Total dos Tempos Fixos									0,7614
F	Momento de	Banco	Descrição	Quantidade	Distância Média de Transporte (DMT)				Custo Horário
					LN	RP	P	FE	
Insumo	M2128	SICRO3	Tinta esmalte sintético acetinado	0,0003500	5914449 0,00 1,21 0,0000	5914464 0,00 0,97 0,0000	5914479 0,00 0,79 0,0000	--	0,0000
Insumo	M0789	SICRO3	Conjunto para fixação de placas em aço galvanizado composto por barra chata, abraçadeira, parafusos, porcas e arruelas	0,0007000	5914449 0,00 1,21 0,0000	5914464 0,00 0,97 0,0000	5914479 0,00 0,79 0,0000	--	0,0000
Insumo	M1662	SICRO3	Suporte em madeira de eucalipto tratado - seção de 8 x 8 cm	0,0192000	5914449 0,00 1,21 0,0000	5914464 0,00 0,97 0,0000	5914479 0,00 0,79 0,0000	--	0,0000
Custo do FIT									0
Custo total de transporte									0
MO sem LS =>					9,88	LS =>	11,16	MO com LS =>	21,04
Valor do BDI =>					30,93			Valor com BDI =>	168,40
3.7.6	Código	Banco	Descrição	Tipo		Und	Quant.	Valor Unit	Total
Composição	5213570	SICRO3	Placa em aço - película I + I - fornecimento e implantação			m²	1,0000000	462,37	462,37



Composições Analíticas com Preço Unitário
PREFEITURA MUNICIPAL DE RONDA ALTA - LINHA BELA VISTA_REV_02

Bancos
SINAPI - 07/2026 - Rio Grande do Sul
SICRO3 - 04/2026 - Rio Grande do Sul

B.D.I.
22,5%

Encargos Sociais
Não Desonerado:
Horista: 112,88%
Mensalista: 69,79%

Composições Analíticas com Preço Unitário

Composições Principais									
1.1	Código	Banco	Descrição	Tipo	Und	Quant.	Valor Unit	Total	
A	Código	Banco	Equipamentos	Quantidade	Utilização	Custo Horário		Custo Horário Total	
					Operativa	Improdutiva	Operativa	Improdutiva	
Insumo	E9687	SICRO3	Caminhão carroceria com capacidade de 5 t - 120 kW	1,0000000	0,30	0,70	184,0200	67,3000	102,3200
Custo horário total de equipamentos									102,3188
B	Código	Banco	Mão de Obra	Quantidade	Custo Horário		Custo Horário Total		
Insumo	P9824	SICRO3	Servente	2,0000000			23,79		47,58
Insumo	P9830	SICRO3	Montador	1,0000000			33,68		33,68
Adicional de Mão de obra (%)									0,0000
Custo horário total de mão de obra									81,268
Custo horário total de execução									183,5868
Produção de equipe									3
Custo unitário de execução									61,1956
Custo do FIC									2,0815
Custo do FIT									0
D	Código	Banco	ATIVIDADES AUXILIARES	Quantidade	Unidade	Preço Unitário		Custo Horário	
Composição	5213416	SICRO3	Placa em aço nº 16 galvanizado com película retrorrefletiva tipo I + I - confecção	1,0000000	m²		399,09		399,09
Custo total de atividades auxiliares									399,09
F	Momento de	Banco	Descrição	Quantidade	Distância Média de Transporte (DMT)			Custo Horário	
					LN	RP	P	FE	
Custo do FIT									0
Custo total de transporte									0
MO sem LS =>					34,27	LS =>	38,70	MO com LS =>	72,97
Valor do BDI =>					104,03			Valor com BDI =>	566,40
3.7.7	Código	Banco	Descrição	Tipo	Und	Quant.	Valor Unit	Total	
Composição	4915723	SICRO3	Calação manual com fixador de cal		m²	1,0000000	3,70		3,70
A	Código	Banco	Equipamentos	Quantidade	Utilização	Custo Horário		Custo Horário Total	
					Operativa	Improdutiva	Operativa	Improdutiva	
Insumo	E9687	SICRO3	Caminhão carroceria com capacidade de 5 t - 120 kW	1,0000000	0,30	0,70	184,0200	67,3000	102,3200
Custo horário total de equipamentos									102,3188
B	Código	Banco	Mão de Obra	Quantidade	Custo Horário		Custo Horário Total		
Insumo	P9824	SICRO3	Servente	10,0000000			23,79		237,93
Adicional de Mão de obra (%)									0,0000
Custo horário total de mão de obra									237,935
Custo horário total de execução									340,2538
Produção de equipe									100



Composições Analíticas com Preço Unitário
PREFEITURA MUNICIPAL DE RONDA ALTA - LINHA BELA VISTA_REV_02

Bancos
SINAPI - 07/2026 - Rio Grande do Sul
SICRO3 - 04/2026 - Rio Grande do Sul

B.D.I.
22,5%

Encargos Sociais
Não Desonerado:
Horista: 112,88%
Mensalista: 69,79%

Composições Analíticas com Preço Unitário

Composições Principais								
1.1	Código	Banco	Descrição	Tipo	Und	Quant.	Valor Unit	Total
							Custo unitário de execução	3,4025
							Custo do FIC	0,1347
							Custo do FIT	0
C	Código	Banco	MATERIAL	Quantidade	Unidade	Preço Unitário		Custo Horário
Insumo	M0729	SICRO3	Fixador de cal para pintura	0,0038000	l	4,60		0,01
Insumo	M0345	SICRO3	Cal hidratada - saco	0,2000000	kg	0,69		0,13
							Custo unitário total de material	0,1569
E	Tempo Fixo	Banco	Descrição	Carga	Quantidade	Unidade	Preço Unitário	Custo Horário
Composição	5915474	SICRO3	Carga, manobra e descarga de materiais diversos em caminhão carroceria de 5 t - carga e descarga manuais	M0345	0,0002000	t	37,1500	0,0100
							Custo Total dos Tempos Fixos	0,0074
F	Momento de	Banco	Descrição	Quantidade	Distância Média de Transporte (DMT)			Custo Horário
					LN	RP	P	FE
Insumo	M0345	SICRO3	Cal hidratada - saco	0,0002000	5915322 0,00 2,24 0,0000	5915323 0,00 1,80 0,0000	5915324 0,00 1,47 0,0000	--
							Custo do FIT	0
							Custo total de transporte	0
				MO sem LS =>	1,11	LS =>	1,27	MO com LS =>
				Valor do BDI =>	0,83			Valor com BDI =>

Composições Auxiliares								
	Código	Banco	Descrição	Tipo	Und	Quant.	Valor Unit	Total
Composição	88238	SINAPI	AJUDANTE DE ARMADOR COM ENCARGOS COMPLEMENTARES	Livro SINAPI: Cálculos e Parâmetros	H	1,0000000	27,13	27,13
Composição Auxiliar	95308	SINAPI	CURSO DE CAPACITAÇÃO PARA AJUDANTE DE ARMADOR (ENCARGOS COMPLEMENTARES) - HORISTA	Livro SINAPI: Cálculos e Parâmetros	H	1,0000000	0,23	0,23
Insumo	00037371	SINAPI	TRANSPORTE - HORISTA (COLETADO CAIXA - ENCARGOS COMPLEMENTARES)	Encargos Complementares	H	1,0000000	1,02	1,02
Insumo	00037370	SINAPI	ALIMENTACAO - HORISTA (COLETADO CAIXA - ENCARGOS COMPLEMENTARES)	Encargos Complementares	H	1,0000000	1,82	1,82
Insumo	00037373	SINAPI	SEGURO - HORISTA (COLETADO CAIXA - ENCARGOS COMPLEMENTARES)	Encargos Complementares	H	1,0000000	0,11	0,11
Insumo	00043465	SINAPI	FERRAMENTAS - FAMILIA PEDREIRO - HORISTA (ENCARGOS COMPLEMENTARES - COLETADO CAIXA)	Encargos Complementares	H	1,0000000	0,71	0,71
Insumo	00043489	SINAPI	EPI - FAMILIA PEDREIRO - HORISTA (ENCARGOS COMPLEMENTARES - COLETADO CAIXA)	Encargos Complementares	H	1,0000000	1,62	1,62
Insumo	00006114	SINAPI	AJUDANTE DE ARMADOR (HORISTA)	Mão de Obra	H	1,0000000	20,26	20,26
Insumo	00037372	SINAPI	EXAMES - HORISTA (COLETADO CAIXA - ENCARGOS COMPLEMENTARES)	Encargos Complementares	H	1,0000000	1,36	1,36
				MO sem LS =>	9,62	LS =>	10,87	MO com LS =>
								20,49



Composições Analíticas com Preço Unitário
PREFEITURA MUNICIPAL DE RONDA ALTA - LINHA BELA VISTA_REV_02

Bancos
SINAPI - 07/2026 - Rio Grande do Sul
SICRO3 - 04/2026 - Rio Grande do Sul

B.D.I.
22,5%

Encargos Sociais
Não Desonerado:
Horista: 112,88%
Mensalista: 69,79%

Composições Analíticas com Preço Unitário

Composições Principais								
1.1	Código	Banco	Descrição	Tipo	Und	Quant.	Valor Unit	Total
				Valor do BDI =>	6,10	Valor com BDI =>		33,23
	Código	Banco	Descrição	Tipo	Und	Quant.	Valor Unit	Total
Composição	88239	SINAPI	AJUDANTE DE CARPINTEIRO COM ENCARGOS COMPLEMENTARES	Livro SINAPI: Cálculos e Parâmetros	H	1,0000000	26,76	26,76
Composição Auxiliar	95309	SINAPI	CURSO DE CAPACITAÇÃO PARA AJUDANTE DE CARPINTEIRO (ENCARGOS COMPLEMENTARES) - HORISTA	Livro SINAPI: Cálculos e Parâmetros	H	1,0000000	0,29	0,29
Insumo	00037373	SINAPI	SEGURO - HORISTA (COLETADO CAIXA - ENCARGOS COMPLEMENTARES)	Encargos Complementares	H	1,0000000	0,11	0,11
Insumo	00037370	SINAPI	ALIMENTACAO - HORISTA (COLETADO CAIXA - ENCARGOS COMPLEMENTARES)	Encargos Complementares	H	1,0000000	1,82	1,82
Insumo	00043483	SINAPI	EPI - FAMILIA CARPINTEIRO DE FORMAS - HORISTA (ENCARGOS COMPLEMENTARES - COLETADO CAIXA)	Encargos Complementares	H	1,0000000	1,60	1,60
Insumo	00037371	SINAPI	TRANSPORTE - HORISTA (COLETADO CAIXA - ENCARGOS COMPLEMENTARES)	Encargos Complementares	H	1,0000000	1,02	1,02
Insumo	00037372	SINAPI	EXAMES - HORISTA (COLETADO CAIXA - ENCARGOS COMPLEMENTARES)	Encargos Complementares	H	1,0000000	1,36	1,36
Insumo	00006117	SINAPI	CARPINTEIRO AUXILIAR (HORISTA)	Mão de Obra	H	1,0000000	20,26	20,26
Insumo	00043459	SINAPI	FERRAMENTAS - FAMILIA CARPINTEIRO DE FORMAS - HORISTA (ENCARGOS COMPLEMENTARES - COLETADO CAIXA)	Encargos Complementares	H	1,0000000	0,30	0,30
				MO sem LS =>	9,65	LS =>	10,90	20,55
				Valor do BDI =>	6,02	Valor com BDI =>		32,78
	Código	Banco	Descrição	Tipo	Und	Quant.	Valor Unit	Total
Composição	88245	SINAPI	ARMADOR COM ENCARGOS COMPLEMENTARES	Livro SINAPI: Cálculos e Parâmetros	H	1,0000000	30,88	30,88
Composição Auxiliar	95314	SINAPI	CURSO DE CAPACITAÇÃO PARA ARMADOR (ENCARGOS COMPLEMENTARES) - HORISTA	Livro SINAPI: Cálculos e Parâmetros	H	1,0000000	0,27	0,27
Insumo	00043489	SINAPI	EPI - FAMILIA PEDREIRO - HORISTA (ENCARGOS COMPLEMENTARES - COLETADO CAIXA)	Encargos Complementares	H	1,0000000	1,62	1,62
Insumo	00037373	SINAPI	SEGURO - HORISTA (COLETADO CAIXA - ENCARGOS COMPLEMENTARES)	Encargos Complementares	H	1,0000000	0,11	0,11
Insumo	00000378	SINAPI	ARMADOR (HORISTA)	Mão de Obra	H	1,0000000	23,97	23,97
Insumo	00037372	SINAPI	EXAMES - HORISTA (COLETADO CAIXA - ENCARGOS COMPLEMENTARES)	Encargos Complementares	H	1,0000000	1,36	1,36
Insumo	00037371	SINAPI	TRANSPORTE - HORISTA (COLETADO CAIXA - ENCARGOS COMPLEMENTARES)	Encargos Complementares	H	1,0000000	1,02	1,02
Insumo	00043465	SINAPI	FERRAMENTAS - FAMILIA PEDREIRO - HORISTA (ENCARGOS COMPLEMENTARES - COLETADO CAIXA)	Encargos Complementares	H	1,0000000	0,71	0,71
Insumo	00037370	SINAPI	ALIMENTACAO - HORISTA (COLETADO CAIXA - ENCARGOS COMPLEMENTARES)	Encargos Complementares	H	1,0000000	1,82	1,82
				MO sem LS =>	11,38	LS =>	12,86	24,24
				Valor do BDI =>	6,94	Valor com BDI =>		37,82
	Código	Banco	Descrição	Tipo	Und	Quant.	Valor Unit	Total
Composição	100578	SINAPI	ASSENTAMENTO DE POSTE DE CONCRETO COM COMPRIMENTO NOMINAL DE 9 M, CARGA NOMINAL MENOR OU IGUAL A 1000 DAN, ENGASTAMENTO SIMPLES COM 1,5 M DE SOLO (NÃO INCLUI FORNECIMENTO). AF_04/2025	Postes de Concreto e Metálicos	UN	1,0000000	644,28	644,28
Composição Auxiliar	88247	SINAPI	AUXILIAR DE ELETRICISTA COM ENCARGOS COMPLEMENTARES	Livro SINAPI: Cálculos e Parâmetros	H	0,9149091	27,75	25,38



Composições Analíticas com Preço Unitário
PREFEITURA MUNICIPAL DE RONDA ALTA - LINHA BELA VISTA_REV_02

Bancos
SINAPI - 07/2026 - Rio Grande do Sul
SICRO3 - 04/2026 - Rio Grande do Sul

B.D.I.
22,5%

Encargos Sociais
Não Desonerado:
Horista: 112,88%
Mensalista: 69,79%

Composições Analíticas com Preço Unitário

Composições Principais								
1.1	Código Banco		Descrição	Tipo	Und	Quant.	Valor Unit	Total
Composição Auxiliar	5930	SINAPI	GUINDAUTO HIDRÁULICO, CAPACIDADE MÁXIMA DE CARGA 6200 KG, MOMENTO MÁXIMO DE CARGA 11,7 TM, ALCANCE MÁXIMO HORIZONTAL 9,70 M, INCLUSIVE CAMINHÃO TOCO PBT 16.000 KG, POTÊNCIA DE 189 CV - CHI DIURNO. AF_06/2014	Custos Horários Produtivo e Improdutivo dos Equipamentos	CHI	0,9865201	79,22	78,15
Composição Auxiliar	5928	SINAPI	GUINDAUTO HIDRÁULICO, CAPACIDADE MÁXIMA DE CARGA 6200 KG, MOMENTO MÁXIMO DE CARGA 11,7 TM, ALCANCE MÁXIMO HORIZONTAL 9,70 M, INCLUSIVE CAMINHÃO TOCO PBT 16.000 KG, POTÊNCIA DE 189 CV - CHP DIURNO. AF_06/2014	Custos Horários Produtivo e Improdutivo dos Equipamentos	CHP	0,0731600	301,41	22,05
Composição Auxiliar	88264	SINAPI	ELETRICISTA COM ENCARGOS COMPLEMENTARES	Livro SINAPI: Cálculos e Parâmetros	H	4,1170909	31,99	131,70
Insumo	00000863	SINAPI	CABO DE COBRE NU 35 MM2 MEIO-DURO	Material	M	9,0000000	43,00	387,00
				MO sem LS =>	71,75	LS =>	81,00	152,75
				Valor do BDI =>	144,96		Valor com BDI =>	789,24
	Código Banco	Descrição	Tipo	Und	Quant.	Valor Unit	Total	
Composição	88247	SINAPI	AUXILIAR DE ELETRICISTA COM ENCARGOS COMPLEMENTARES	Livro SINAPI: Cálculos e Parâmetros	H	1,0000000	27,75	27,75
Composição Auxiliar	95316	SINAPI	CURSO DE CAPACITAÇÃO PARA AUXILIAR DE ELETRICISTA (ENCARGOS COMPLEMENTARES) - HORISTA	Livro SINAPI: Cálculos e Parâmetros	H	1,0000000	0,75	0,75
Insumo	00037372	SINAPI	EXAMES - HORISTA (COLETADO CAIXA - ENCARGOS COMPLEMENTARES)	Encargos Complementares	H	1,0000000	1,36	1,36
Insumo	00037370	SINAPI	ALIMENTACAO - HORISTA (COLETADO CAIXA - ENCARGOS COMPLEMENTARES)	Encargos Complementares	H	1,0000000	1,82	1,82
Insumo	00037371	SINAPI	TRANSPORTE - HORISTA (COLETADO CAIXA - ENCARGOS COMPLEMENTARES)	Encargos Complementares	H	1,0000000	1,02	1,02
Insumo	00043484	SINAPI	EPI - FAMILIA ELETRICISTA - HORISTA (ENCARGOS COMPLEMENTARES - COLETADO CAIXA)	Encargos Complementares	H	1,0000000	1,52	1,52
Insumo	00043460	SINAPI	FERRAMENTAS - FAMILIA ELETRICISTA - HORISTA (ENCARGOS COMPLEMENTARES - COLETADO CAIXA)	Encargos Complementares	H	1,0000000	0,91	0,91
Insumo	00037373	SINAPI	SEGURO - HORISTA (COLETADO CAIXA - ENCARGOS COMPLEMENTARES)	Encargos Complementares	H	1,0000000	0,11	0,11
Insumo	00000247	SINAPI	AJUDANTE DE ELETRICISTA (HORISTA)	Mão de Obra	H	1,0000000	20,26	20,26
				MO sem LS =>	9,86	LS =>	11,15	21,01
				Valor do BDI =>	6,24		Valor com BDI =>	33,99
	Código Banco	Descrição	Tipo	Und	Quant.	Valor Unit	Total	
Composição	89226	SINAPI	BETONEIRA CAPACIDADE NOMINAL DE 600 L, CAPACIDADE DE MISTURA 360 L, MOTOR ELÉTRICO TRIFÁSICO POTÊNCIA DE 4 CV, SEM CARREGADOR - CHI DIURNO. AF_05/2023	Custos Horários Produtivo e Improdutivo dos Equipamentos	CHI	1,0000000	1,56	1,56
Composição Auxiliar	89221	SINAPI	BETONEIRA CAPACIDADE NOMINAL DE 600 L, CAPACIDADE DE MISTURA 360 L, MOTOR ELÉTRICO TRIFÁSICO POTÊNCIA DE 4 CV, SEM CARREGADOR - DEPRECIAÇÃO. AF_05/2023	Depreciação, Juros, Impostos e Seguros, Manutenção e Materiais na Operação dos Equipamentos	H	1,0000000	1,27	1,27
Composição Auxiliar	89222	SINAPI	BETONEIRA CAPACIDADE NOMINAL DE 600 L, CAPACIDADE DE MISTURA 360 L, MOTOR ELÉTRICO TRIFÁSICO POTÊNCIA DE 4 CV, SEM CARREGADOR - JUROS. AF_05/2023	Depreciação, Juros, Impostos e Seguros, Manutenção e Materiais na Operação dos Equipamentos	H	1,0000000	0,29	0,29
				MO sem LS =>	0,00	LS =>	0,00	0,00
				Valor do BDI =>	0,35		Valor com BDI =>	1,91
	Código Banco	Descrição	Tipo	Und	Quant.	Valor Unit	Total	



Composições Analíticas com Preço Unitário
PREFEITURA MUNICIPAL DE RONDA ALTA - LINHA BELA VISTA_REV_02

Bancos
SINAPI - 07/2026 - Rio Grande do Sul
SICRO3 - 04/2026 - Rio Grande do Sul

B.D.I.
22,5%

Encargos Sociais
Não Desonerado:
Horista: 112,88%
Mensalista: 69,79%

Composições Analíticas com Preço Unitário

Composições Principais									
1.1	Código	Banco	Descrição	Tipo	Und	Quant.	Valor Unit	Total	
Composição	89225	SINAPI	BETONEIRA CAPACIDADE NOMINAL DE 600 L, CAPACIDADE DE MISTURA 360 L, MOTOR ELÉTRICO TRIFÁSICO POTÊNCIA DE 4 CV, SEM CARREGADOR - CHP DIURNO. AF_05/2023	Custos Horários Produtivo e Improdutivo dos Equipamentos	CHP	1,0000000	5,57	5,57	
Composição Auxiliar	89222	SINAPI	BETONEIRA CAPACIDADE NOMINAL DE 600 L, CAPACIDADE DE MISTURA 360 L, MOTOR ELÉTRICO TRIFÁSICO POTÊNCIA DE 4 CV, SEM CARREGADOR - JUROS. AF_05/2023	Depreciação, Juros, Impostos e Seguros, Manutenção e Materiais na Operação dos Equipamentos	H	1,0000000	0,29	0,29	
Composição Auxiliar	89223	SINAPI	BETONEIRA CAPACIDADE NOMINAL DE 600 L, CAPACIDADE DE MISTURA 360 L, MOTOR ELÉTRICO TRIFÁSICO POTÊNCIA DE 4 CV, SEM CARREGADOR - MANUTENÇÃO. AF_05/2023	Depreciação, Juros, Impostos e Seguros, Manutenção e Materiais na Operação dos Equipamentos	H	1,0000000	1,39	1,39	
Composição Auxiliar	89224	SINAPI	BETONEIRA CAPACIDADE NOMINAL DE 600 L, CAPACIDADE DE MISTURA 360 L, MOTOR ELÉTRICO TRIFÁSICO POTÊNCIA DE 4 CV, SEM CARREGADOR - MATERIAIS NA OPERAÇÃO. AF_05/2023	Depreciação, Juros, Impostos e Seguros, Manutenção e Materiais na Operação dos Equipamentos	H	1,0000000	2,62	2,62	
Composição Auxiliar	89221	SINAPI	BETONEIRA CAPACIDADE NOMINAL DE 600 L, CAPACIDADE DE MISTURA 360 L, MOTOR ELÉTRICO TRIFÁSICO POTÊNCIA DE 4 CV, SEM CARREGADOR - DEPRECIAÇÃO. AF_05/2023	Depreciação, Juros, Impostos e Seguros, Manutenção e Materiais na Operação dos Equipamentos	H	1,0000000	1,27	1,27	
				MO sem LS =>	0,00	LS =>	0,00	MO com LS =>	0,00
				Valor do BDI =>	1,25			Valor com BDI =>	6,82
	Código	Banco	Descrição	Tipo	Und	Quant.	Valor Unit	Total	
Composição	89221	SINAPI	BETONEIRA CAPACIDADE NOMINAL DE 600 L, CAPACIDADE DE MISTURA 360 L, MOTOR ELÉTRICO TRIFÁSICO POTÊNCIA DE 4 CV, SEM CARREGADOR - DEPRECIAÇÃO. AF_05/2023	Depreciação, Juros, Impostos e Seguros, Manutenção e Materiais na Operação dos Equipamentos	H	1,0000000	1,27	1,27	
Insumo	00036397	SINAPI	BETONEIRA, CAPACIDADE NOMINAL 600 L, CAPACIDADE DE MISTURA 360 L, MOTOR ELETRICO TRIFASICO 220/380V, POTENCIA 4CV, SEM CARREGADOR	Equipamento para Aquisição Permanente	UN	0,0000640	19.891,52	1,27	
				MO sem LS =>	0,00	LS =>	0,00	MO com LS =>	0,00
				Valor do BDI =>	0,28			Valor com BDI =>	1,55
	Código	Banco	Descrição	Tipo	Und	Quant.	Valor Unit	Total	
Composição	89222	SINAPI	BETONEIRA CAPACIDADE NOMINAL DE 600 L, CAPACIDADE DE MISTURA 360 L, MOTOR ELÉTRICO TRIFÁSICO POTÊNCIA DE 4 CV, SEM CARREGADOR - JUROS. AF_05/2023	Depreciação, Juros, Impostos e Seguros, Manutenção e Materiais na Operação dos Equipamentos	H	1,0000000	0,29	0,29	
Insumo	00036397	SINAPI	BETONEIRA, CAPACIDADE NOMINAL 600 L, CAPACIDADE DE MISTURA 360 L, MOTOR ELETRICO TRIFASICO 220/380V, POTENCIA 4CV, SEM CARREGADOR	Equipamento para Aquisição Permanente	UN	0,0000148	19.891,52	0,29	
				MO sem LS =>	0,00	LS =>	0,00	MO com LS =>	0,00
				Valor do BDI =>	0,06			Valor com BDI =>	0,35
	Código	Banco	Descrição	Tipo	Und	Quant.	Valor Unit	Total	
Composição	89223	SINAPI	BETONEIRA CAPACIDADE NOMINAL DE 600 L, CAPACIDADE DE MISTURA 360 L, MOTOR ELÉTRICO TRIFÁSICO POTÊNCIA DE 4 CV, SEM CARREGADOR - MANUTENÇÃO. AF_05/2023	Depreciação, Juros, Impostos e Seguros, Manutenção e Materiais na Operação dos Equipamentos	H	1,0000000	1,39	1,39	
Insumo	00036397	SINAPI	BETONEIRA, CAPACIDADE NOMINAL 600 L, CAPACIDADE DE MISTURA 360 L, MOTOR ELETRICO TRIFASICO 220/380V, POTENCIA 4CV, SEM CARREGADOR	Equipamento para Aquisição Permanente	UN	0,0000700	19.891,52	1,39	
				MO sem LS =>	0,00	LS =>	0,00	MO com LS =>	0,00
				Valor do BDI =>	0,31			Valor com BDI =>	1,70
	Código	Banco	Descrição	Tipo	Und	Quant.	Valor Unit	Total	

PREFEITURA MUNICIPAL DE RONDA ALTA



Composições Analíticas com Preço Unitário
PREFEITURA MUNICIPAL DE RONDA ALTA - LINHA BELA VISTA_REV_02

Bancos
SINAPI - 07/2026 - Rio Grande do Sul
SICRO3 - 04/2026 - Rio Grande do Sul

B.D.I.
22,5%

Encargos Sociais
Não Desonerado:
Horista: 112,88%
Mensalista: 69,79%

Composições Analíticas com Preço Unitário

Composições Principais									
1.1	Código	Banco	Descrição	Tipo	Und	Quant.	Valor Unit	Total	
Composição	89224	SINAPI	BETONEIRA CAPACIDADE NOMINAL DE 600 L, CAPACIDADE DE MISTURA 360 L, MOTOR ELÉTRICO TRIFÁSICO POTÊNCIA DE 4 CV, SEM CARREGADOR - MATERIAIS NA OPERAÇÃO. AF_05/2023	Depreciação, Juros, Impostos e Seguros, Manutenção e Materiais na Operação dos Equipamentos	H	1,0000000	2,62	2,62	
Insumo	00002705	SINAPI	ENERGIA ELETRICA ATE 2000 KWH INDUSTRIAL, SEM DEMANDA	Franquia	KWH	2,5000000	1,05	2,62	
				MO sem LS =>	0,00	LS =>	0,00	MO com LS =>	0,00
				Valor do BDI =>	0,58			Valor com BDI =>	3,20
	Código	Banco	Descrição	Tipo	Und	Quant.	Valor Unit	Total	
Composição	89022	SINAPI	BOMBA SUBMERSÍVEL ELÉTRICA TRIFÁSICA, POTÊNCIA 2,96 HP, Ø ROTOR 144 MM SEMI-ABERTO, BOCAL DE SAÍDA Ø 2", HM/Q = 2 MCA / 38,8 M3/H A 28 MCA / 5 M3/H - CHI DIURNO. AF_06/2014	Custos Horários Produtivo e Improdutivo dos Equipamentos	CHI	1,0000000	0,67	0,67	
Composição Auxiliar	89020	SINAPI	BOMBA SUBMERSÍVEL ELÉTRICA TRIFÁSICA, POTÊNCIA 2,96 HP, Ø ROTOR 144 MM SEMI-ABERTO, BOCAL DE SAÍDA Ø 2", HM/Q = 2 MCA / 38,8 M3/H A 28 MCA / 5 M3/H - JUROS. AF_06/2014	Depreciação, Juros, Impostos e Seguros, Manutenção e Materiais na Operação dos Equipamentos	H	1,0000000	0,12	0,12	
Composição Auxiliar	89019	SINAPI	BOMBA SUBMERSÍVEL ELÉTRICA TRIFÁSICA, POTÊNCIA 2,96 HP, Ø ROTOR 144 MM SEMI-ABERTO, BOCAL DE SAÍDA Ø 2", HM/Q = 2 MCA / 38,8 M3/H A 28 MCA / 5 M3/H - DEPRECIAÇÃO. AF_06/2014	Depreciação, Juros, Impostos e Seguros, Manutenção e Materiais na Operação dos Equipamentos	H	1,0000000	0,55	0,55	
				MO sem LS =>	0,00	LS =>	0,00	MO com LS =>	0,00
				Valor do BDI =>	0,15			Valor com BDI =>	0,82
	Código	Banco	Descrição	Tipo	Und	Quant.	Valor Unit	Total	
Composição	89021	SINAPI	BOMBA SUBMERSÍVEL ELÉTRICA TRIFÁSICA, POTÊNCIA 2,96 HP, Ø ROTOR 144 MM SEMI-ABERTO, BOCAL DE SAÍDA Ø 2", HM/Q = 2 MCA / 38,8 M3/H A 28 MCA / 5 M3/H - CHP DIURNO. AF_06/2014	Custos Horários Produtivo e Improdutivo dos Equipamentos	CHP	1,0000000	3,28	3,28	
Composição Auxiliar	89020	SINAPI	BOMBA SUBMERSÍVEL ELÉTRICA TRIFÁSICA, POTÊNCIA 2,96 HP, Ø ROTOR 144 MM SEMI-ABERTO, BOCAL DE SAÍDA Ø 2", HM/Q = 2 MCA / 38,8 M3/H A 28 MCA / 5 M3/H - JUROS. AF_06/2014	Depreciação, Juros, Impostos e Seguros, Manutenção e Materiais na Operação dos Equipamentos	H	1,0000000	0,12	0,12	
Composição Auxiliar	89019	SINAPI	BOMBA SUBMERSÍVEL ELÉTRICA TRIFÁSICA, POTÊNCIA 2,96 HP, Ø ROTOR 144 MM SEMI-ABERTO, BOCAL DE SAÍDA Ø 2", HM/Q = 2 MCA / 38,8 M3/H A 28 MCA / 5 M3/H - DEPRECIAÇÃO. AF_06/2014	Depreciação, Juros, Impostos e Seguros, Manutenção e Materiais na Operação dos Equipamentos	H	1,0000000	0,55	0,55	
Composição Auxiliar	53866	SINAPI	BOMBA SUBMERSÍVEL ELÉTRICA TRIFÁSICA, POTÊNCIA 2,96 HP, Ø ROTOR 144 MM SEMI-ABERTO, BOCAL DE SAÍDA Ø 2", HM/Q = 2 MCA / 38,8 M3/H A 28 MCA / 5 M3/H - MATERIAIS NA OPERAÇÃO. AF_06/2014	Depreciação, Juros, Impostos e Seguros, Manutenção e Materiais na Operação dos Equipamentos	H	1,0000000	2,01	2,01	
Composição Auxiliar	5800	SINAPI	BOMBA SUBMERSÍVEL ELÉTRICA TRIFÁSICA, POTÊNCIA 2,96 HP, Ø ROTOR 144 MM SEMI-ABERTO, BOCAL DE SAÍDA Ø 2", HM/Q = 2 MCA / 38,8 M3/H A 28 MCA / 5 M3/H - MANUTENÇÃO. AF_06/2014	Depreciação, Juros, Impostos e Seguros, Manutenção e Materiais na Operação dos Equipamentos	H	1,0000000	0,60	0,60	
				MO sem LS =>	0,00	LS =>	0,00	MO com LS =>	0,00
				Valor do BDI =>	0,73			Valor com BDI =>	4,01
	Código	Banco	Descrição	Tipo	Und	Quant.	Valor Unit	Total	
Composição	89019	SINAPI	BOMBA SUBMERSÍVEL ELÉTRICA TRIFÁSICA, POTÊNCIA 2,96 HP, Ø ROTOR 144 MM SEMI-ABERTO, BOCAL DE SAÍDA Ø 2", HM/Q = 2 MCA / 38,8 M3/H A 28 MCA / 5 M3/H - DEPRECIAÇÃO. AF_06/2014	Depreciação, Juros, Impostos e Seguros, Manutenção e Materiais na Operação dos Equipamentos	H	1,0000000	0,55	0,55	

PREFEITURA MUNICIPAL DE RONDA ALTA



Composições Analíticas com Preço Unitário
PREFEITURA MUNICIPAL DE RONDA ALTA - LINHA BELA VISTA_REV_02

Bancos
SINAPI - 07/2026 - Rio Grande do Sul
SICRO3 - 04/2026 - Rio Grande do Sul

B.D.I.
22,5%

Encargos Sociais
Não Desonerado:
Horista: 112,88%
Mensalista: 69,79%

Composições Analíticas com Preço Unitário

Composições Principais

1.1	Código	Banco	Descrição	Tipo	Und	Quant.	Valor Unit	Total	
Insumo	00000751	SINAPI	BOMBA SUBMERSIVEL, ELETRICA, TRIFASICA, POTENCIA 2,96 HP, DIAMETRO DO ROTOR 144 MM SEMIABERTO, BOCAL DE SAIDA DIAMETRO DE DUAS POLEGADAS, HM/Q = 2 M / 38,8 M3/H A 28 M / 5 M3/H	Equipamento para Aquisição Permanente	UN	0,0000640	8.713,72	0,55	
				MO sem LS =>	0,00	LS =>	0,00	MO com LS =>	0,00
				Valor do BDI =>	0,12			Valor com BDI =>	0,67
Composição	89020	SINAPI	BOMBA SUBMERSÍVEL ELÉTRICA TRIFÁSICA, POTÊNCIA 2,96 HP, Ø ROTOR 144 MM SEMI-ABERTO, BOCAL DE SAÍDA Ø 2", HM/Q = 2 MCA / 38,8 M3/H A 28 MCA / 5 M3/H - JUROS. AF_06/2014	Depreciação, Juros, Impostos e Seguros, Manutenção e Materiais na Operação dos Equipamentos	H	1,00000000	0,12	0,12	
Insumo	00000751	SINAPI	BOMBA SUBMERSIVEL, ELETRICA, TRIFASICA, POTENCIA 2,96 HP, DIAMETRO DO ROTOR 144 MM SEMIABERTO, BOCAL DE SAIDA DIAMETRO DE DUAS POLEGADAS, HM/Q = 2 M / 38,8 M3/H A 28 M / 5 M3/H	Equipamento para Aquisição Permanente	UN	0,0000148	8.713,72	0,12	
				MO sem LS =>	0,00	LS =>	0,00	MO com LS =>	0,00
				Valor do BDI =>	0,02			Valor com BDI =>	0,14
Composição	5800	SINAPI	BOMBA SUBMERSÍVEL ELÉTRICA TRIFÁSICA, POTÊNCIA 2,96 HP, Ø ROTOR 144 MM SEMI-ABERTO, BOCAL DE SAÍDA Ø 2", HM/Q = 2 MCA / 38,8 M3/H A 28 MCA / 5 M3/H - MANUTENÇÃO. AF_06/2014	Depreciação, Juros, Impostos e Seguros, Manutenção e Materiais na Operação dos Equipamentos	H	1,00000000	0,60	0,60	
Insumo	00000751	SINAPI	BOMBA SUBMERSIVEL, ELETRICA, TRIFASICA, POTENCIA 2,96 HP, DIAMETRO DO ROTOR 144 MM SEMIABERTO, BOCAL DE SAIDA DIAMETRO DE DUAS POLEGADAS, HM/Q = 2 M / 38,8 M3/H A 28 M / 5 M3/H	Equipamento para Aquisição Permanente	UN	0,0000700	8.713,72	0,60	
				MO sem LS =>	0,00	LS =>	0,00	MO com LS =>	0,00
				Valor do BDI =>	0,13			Valor com BDI =>	0,73
Composição	53866	SINAPI	BOMBA SUBMERSÍVEL ELÉTRICA TRIFÁSICA, POTÊNCIA 2,96 HP, Ø ROTOR 144 MM SEMI-ABERTO, BOÇAL DE SAÍDA Ø 2", HM/Q = 2 MCA / 38,8 M3/H A 28 MCA / 5 M3/H - MATERIAIS NA OPERAÇÃO. AF_06/2014	Depreciação, Juros, Impostos e Seguros, Manutenção e Materiais na Operação dos Equipamentos	H	1,00000000	2,01	2,01	
Insumo	00014250	SINAPI	ENERGIA ELETRICA COMERCIAL, BAIXA TENSÃO, RELATIVA AO CONSUMO DE ATÉ 100 KWH, INCLUINDO ICMS, PIS/PASEP E COFINS	Franquia	KWH	1,88000000	1,07	2,01	
				MO sem LS =>	0,00	LS =>	0,00	MO com LS =>	0,00
				Valor do BDI =>	0,45			Valor com BDI =>	2,46
Composição	91933	SINAPI	CABO DE COBRE FLEXÍVEL ISOLADO, 10 MM², ANTI-CHAMA 0,6/1,0 KV, PARA CIRCUITOS TERMINAIS - FORNECIMENTO E INSTALAÇÃO. AF_03/2023	Instalações Elétricas - Eletrodutos Embutidos, Cabos, Caixas, Tomadas e Interruptores	M	1,00000000	18,62	18,62	
Composição Auxiliar	88247	SINAPI	AUXILIAR DE ELETRICISTA COM ENCARGOS COMPLEMENTARES	Livro SINAPI: Cálculos e Parâmetros	H	0,07600000	27,75	2,10	
Composição Auxiliar	88264	SINAPI	ELETRICISTA COM ENCARGOS COMPLEMENTARES	Livro SINAPI: Cálculos e Parâmetros	H	0,07600000	31,99	2,43	
Insumo	00001020	SINAPI	CABO DE COBRE, FLEXIVEL, CLASSE 4 OU 5, ISOLACAO EM PVC/A, ANTICHAMA BWF-B, COBERTURA PVC-ST1, ANTICHAMA BWF-B, 1 CONDUTOR, 0,6/1 KV, SECAO NOMINAL 10 MM2	Material	M	1,24340000	11,29	14,03	
Insumo	00021127	SINAPI	FITA ISOLANTE ADESIVA ANTICHAMA, USO ATÉ 750 V, EM ROLO DE 19 MM X 5 M	Material	UN	0,00940000	6,41	0,06	

PREFEITURA MUNICIPAL DE RONDA ALTA



Composições Analíticas com Preço Unitário
PREFEITURA MUNICIPAL DE RONDA ALTA - LINHA BELA VISTA_REV_02

Bancos
SINAPI - 07/2026 - Rio Grande do Sul
SICRO3 - 04/2026 - Rio Grande do Sul

B.D.I.
22,5%

Encargos Sociais
Não Desonerado:
Horista: 112,88%
Mensalista: 69,79%

Composições Analíticas com Preço Unitário

Composições Principais									
1.1	Código	Banco	Descrição	Tipo	Und	Quant.	Valor Unit	Total	
				MO sem LS =>	1,64	LS =>	1,86	MO com LS =>	3,50
				Valor do BDI =>	4,18			Valor com BDI =>	22,80
	Código	Banco	Descrição	Tipo	Und	Quant.	Valor Unit	Total	
Composição	91387	SINAPI	CAMINHÃO BASCULANTE 10 M3, TRUCADO CABINE SIMPLES, PESO BRUTO TOTAL 23.000 KG, CARGA ÚTIL MÁXIMA 15.935 KG, DISTÂNCIA ENTRE EIXOS 4,80 M, POTÊNCIA 230 CV INCLUSIVE CAÇAMBA METÁLICA - CHI DIURNO. AF_06/2014	Custos Horários Produtivo e Improdutivo dos Equipamentos	CHI	1,0000000	81,81	81,81	
Composição Auxiliar	88281	SINAPI	MOTORISTA DE BASCULANTE COM ENCARGOS COMPLEMENTARES	Livro SINAPI: Cálculos e Parâmetros	H	1,0000000	29,15	29,15	
Composição Auxiliar	91381	SINAPI	CAMINHÃO BASCULANTE 10 M3, TRUCADO CABINE SIMPLES, PESO BRUTO TOTAL 23.000 KG, CARGA ÚTIL MÁXIMA 15.935 KG, DISTÂNCIA ENTRE EIXOS 4,80 M, POTÊNCIA 230 CV INCLUSIVE CAÇAMBA METÁLICA - JUROS. AF_06/2014	Depreciação, Juros, Impostos e Seguros, Manutenção e Materiais na Operação dos Equipamentos	H	1,0000000	13,09	13,09	
Composição Auxiliar	91382	SINAPI	CAMINHÃO BASCULANTE 10 M3, TRUCADO CABINE SIMPLES, PESO BRUTO TOTAL 23.000 KG, CARGA ÚTIL MÁXIMA 15.935 KG, DISTÂNCIA ENTRE EIXOS 4,80 M, POTÊNCIA 230 CV INCLUSIVE CAÇAMBA METÁLICA - IMPOSTOS E SEGUROS. AF_06/2014	Depreciação, Juros, Impostos e Seguros, Manutenção e Materiais na Operação dos Equipamentos	H	1,0000000	5,28	5,28	
Composição Auxiliar	91380	SINAPI	CAMINHÃO BASCULANTE 10 M3, TRUCADO CABINE SIMPLES, PESO BRUTO TOTAL 23.000 KG, CARGA ÚTIL MÁXIMA 15.935 KG, DISTÂNCIA ENTRE EIXOS 4,80 M, POTÊNCIA 230 CV INCLUSIVE CAÇAMBA METÁLICA - DEPRECIAÇÃO. AF_06/2014	Depreciação, Juros, Impostos e Seguros, Manutenção e Materiais na Operação dos Equipamentos	H	1,0000000	34,29	34,29	
				MO sem LS =>	11,17	LS =>	12,62	MO com LS =>	23,79
				Valor do BDI =>	18,40			Valor com BDI =>	100,21
	Código	Banco	Descrição	Tipo	Und	Quant.	Valor Unit	Total	
Composição	91386	SINAPI	CAMINHÃO BASCULANTE 10 M3, TRUCADO CABINE SIMPLES, PESO BRUTO TOTAL 23.000 KG, CARGA ÚTIL MÁXIMA 15.935 KG, DISTÂNCIA ENTRE EIXOS 4,80 M, POTÊNCIA 230 CV INCLUSIVE CAÇAMBA METÁLICA - CHP DIURNO. AF_06/2014	Custos Horários Produtivo e Improdutivo dos Equipamentos	CHP	1,0000000	296,17	296,17	
Composição Auxiliar	91380	SINAPI	CAMINHÃO BASCULANTE 10 M3, TRUCADO CABINE SIMPLES, PESO BRUTO TOTAL 23.000 KG, CARGA ÚTIL MÁXIMA 15.935 KG, DISTÂNCIA ENTRE EIXOS 4,80 M, POTÊNCIA 230 CV INCLUSIVE CAÇAMBA METÁLICA - DEPRECIAÇÃO. AF_06/2014	Depreciação, Juros, Impostos e Seguros, Manutenção e Materiais na Operação dos Equipamentos	H	1,0000000	34,29	34,29	
Composição Auxiliar	91384	SINAPI	CAMINHÃO BASCULANTE 10 M3, TRUCADO CABINE SIMPLES, PESO BRUTO TOTAL 23.000 KG, CARGA ÚTIL MÁXIMA 15.935 KG, DISTÂNCIA ENTRE EIXOS 4,80 M, POTÊNCIA 230 CV INCLUSIVE CAÇAMBA METÁLICA - MATERIAIS NA OPERAÇÃO. AF_06/2014	Depreciação, Juros, Impostos e Seguros, Manutenção e Materiais na Operação dos Equipamentos	H	1,0000000	152,86	152,86	
Composição Auxiliar	91381	SINAPI	CAMINHÃO BASCULANTE 10 M3, TRUCADO CABINE SIMPLES, PESO BRUTO TOTAL 23.000 KG, CARGA ÚTIL MÁXIMA 15.935 KG, DISTÂNCIA ENTRE EIXOS 4,80 M, POTÊNCIA 230 CV INCLUSIVE CAÇAMBA METÁLICA - JUROS. AF_06/2014	Depreciação, Juros, Impostos e Seguros, Manutenção e Materiais na Operação dos Equipamentos	H	1,0000000	13,09	13,09	
Composição Auxiliar	91382	SINAPI	CAMINHÃO BASCULANTE 10 M3, TRUCADO CABINE SIMPLES, PESO BRUTO TOTAL 23.000 KG, CARGA ÚTIL MÁXIMA 15.935 KG, DISTÂNCIA ENTRE EIXOS 4,80 M, POTÊNCIA 230 CV INCLUSIVE CAÇAMBA METÁLICA - IMPOSTOS E SEGUROS. AF_06/2014	Depreciação, Juros, Impostos e Seguros, Manutenção e Materiais na Operação dos Equipamentos	H	1,0000000	5,28	5,28	



Composições Analíticas com Preço Unitário
PREFEITURA MUNICIPAL DE RONDA ALTA - LINHA BELA VISTA_REV_02

Bancos
SINAPI - 07/2026 - Rio Grande do Sul
SICRO3 - 04/2026 - Rio Grande do Sul

B.D.I.
22,5%

Encargos Sociais
Não Desonerado:
Horista: 112,88%
Mensalista: 69,79%

Composições Analíticas com Preço Unitário

Composições Principais									
1.1	Código	Banco	Descrição	Tipo	Und	Quant.	Valor Unit	Total	
Composição Auxiliar	91383	SINAPI	CAMINHÃO BASCULANTE 10 M3, TRUCADO CABINE SIMPLES, PESO BRUTO TOTAL 23.000 KG, CARGA ÚTIL MÁXIMA 15.935 KG, DISTÂNCIA ENTRE EIXOS 4,80 M, POTÊNCIA 230 CV INCLUSIVE CAÇAMBA METÁLICA - MANUTENÇÃO. AF_06/2014	Depreciação, Juros, Impostos e Seguros, Manutenção e Materiais na Operação dos Equipamentos	H	1,0000000	61,50	61,50	
Composição Auxiliar	88281	SINAPI	MOTORISTA DE BASCULANTE COM ENCARGOS COMPLEMENTARES	Livro SINAPI: Cálculos e Parâmetros	H	1,0000000	29,15	29,15	
				MO sem LS =>	11,17	LS =>	12,62	MO com LS =>	23,79
				Valor do BDI =>	66,63			Valor com BDI =>	362,80
	Código	Banco	Descrição	Tipo	Und	Quant.	Valor Unit	Total	
Composição	91380	SINAPI	CAMINHÃO BASCULANTE 10 M3, TRUCADO CABINE SIMPLES, PESO BRUTO TOTAL 23.000 KG, CARGA ÚTIL MÁXIMA 15.935 KG, DISTÂNCIA ENTRE EIXOS 4,80 M, POTÊNCIA 230 CV INCLUSIVE CAÇAMBA METÁLICA - DEPRECIÇÃO. AF_06/2014	Depreciação, Juros, Impostos e Seguros, Manutenção e Materiais na Operação dos Equipamentos	H	1,0000000	34,29	34,29	
Insumo	00037758	SINAPI	CAMINHAO TRUCADO, PESO BRUTO TOTAL 23000 KG, CARGA UTIL MAXIMA 15285 KG, DISTANCIA ENTRE EIXOS 4,80 M, POTENCIA 326 CV (INCLUI CABINE E CHASSI, NAO INCLUI CARROCERIA)	Equipamento para Aquisição Permanente	UN	0,0000342	823.614,03	28,16	
Insumo	00037734	SINAPI	CACAMBA METALICA BASCULANTE COM CAPACIDADE DE 10 M3 (INCLUI MONTAGEM, NAO INCLUI CAMINHAO)	Equipamento para Aquisição Permanente	UN	0,0000603	101.677,97	6,13	
				MO sem LS =>	0,00	LS =>	0,00	MO com LS =>	0,00
				Valor do BDI =>	7,71			Valor com BDI =>	42,00
	Código	Banco	Descrição	Tipo	Und	Quant.	Valor Unit	Total	
Composição	91382	SINAPI	CAMINHÃO BASCULANTE 10 M3, TRUCADO CABINE SIMPLES, PESO BRUTO TOTAL 23.000 KG, CARGA ÚTIL MÁXIMA 15.935 KG, DISTÂNCIA ENTRE EIXOS 4,80 M, POTÊNCIA 230 CV INCLUSIVE CAÇAMBA METÁLICA - IMPOSTOS E SEGUROS. AF_06/2014	Depreciação, Juros, Impostos e Seguros, Manutenção e Materiais na Operação dos Equipamentos	H	1,0000000	5,28	5,28	
Insumo	00037734	SINAPI	CACAMBA METALICA BASCULANTE COM CAPACIDADE DE 10 M3 (INCLUI MONTAGEM, NAO INCLUI CAMINHAO)	Equipamento para Aquisição Permanente	UN	0,0000059	101.677,97	0,59	
Insumo	00037758	SINAPI	CAMINHAO TRUCADO, PESO BRUTO TOTAL 23000 KG, CARGA UTIL MAXIMA 15285 KG, DISTANCIA ENTRE EIXOS 4,80 M, POTENCIA 326 CV (INCLUI CABINE E CHASSI, NAO INCLUI CARROCERIA)	Equipamento para Aquisição Permanente	UN	0,0000057	823.614,03	4,69	
				MO sem LS =>	0,00	LS =>	0,00	MO com LS =>	0,00
				Valor do BDI =>	1,18			Valor com BDI =>	6,46
	Código	Banco	Descrição	Tipo	Und	Quant.	Valor Unit	Total	
Composição	91381	SINAPI	CAMINHÃO BASCULANTE 10 M3, TRUCADO CABINE SIMPLES, PESO BRUTO TOTAL 23.000 KG, CARGA ÚTIL MÁXIMA 15.935 KG, DISTÂNCIA ENTRE EIXOS 4,80 M, POTÊNCIA 230 CV INCLUSIVE CAÇAMBA METÁLICA - JUROS. AF_06/2014	Depreciação, Juros, Impostos e Seguros, Manutenção e Materiais na Operação dos Equipamentos	H	1,0000000	13,09	13,09	
Insumo	00037758	SINAPI	CAMINHAO TRUCADO, PESO BRUTO TOTAL 23000 KG, CARGA UTIL MAXIMA 15285 KG, DISTANCIA ENTRE EIXOS 4,80 M, POTENCIA 326 CV (INCLUI CABINE E CHASSI, NAO INCLUI CARROCERIA)	Equipamento para Aquisição Permanente	UN	0,0000141	823.614,03	11,61	
Insumo	00037734	SINAPI	CACAMBA METALICA BASCULANTE COM CAPACIDADE DE 10 M3 (INCLUI MONTAGEM, NAO INCLUI CAMINHAO)	Equipamento para Aquisição Permanente	UN	0,0000146	101.677,97	1,48	
				MO sem LS =>	0,00	LS =>	0,00	MO com LS =>	0,00
				Valor do BDI =>	2,94			Valor com BDI =>	16,03
	Código	Banco	Descrição	Tipo	Und	Quant.	Valor Unit	Total	

PREFEITURA MUNICIPAL DE RONDA ALTA



Composições Analíticas com Preço Unitário
PREFEITURA MUNICIPAL DE RONDA ALTA - LINHA BELA VISTA_REV_02

Bancos
SINAPI - 07/2026 - Rio Grande do Sul
SICRO3 - 04/2026 - Rio Grande do Sul

B.D.I.
22,5%

Encargos Sociais
Não Desonerado:
Horista: 112,88%
Mensalista: 69,79%

Composições Analíticas com Preço Unitário

Composições Principais								
1.1	Código	Banco	Descrição	Tipo	Und	Quant.	Valor Unit	Total
Composição	91383	SINAPI	CAMINHÃO BASCULANTE 10 M3, TRUCADO CABINE SIMPLES, PESO BRUTO TOTAL 23.000 KG, CARGA ÚTIL MÁXIMA 15.935 KG, DISTÂNCIA ENTRE EIXOS 4,80 M, POTÊNCIA 230 CV INCLUSIVE CAÇAMBA METÁLICA - MANUTENÇÃO. AF_06/2014	Depreciação, Juros, Impostos e Seguros, Manutenção e Materiais na Operação dos Equipamentos	H	1,0000000	61,50	61,50
Insumo	00037734	SINAPI	CACAMBA METALICA BASCULANTE COM CAPACIDADE DE 10 M3 (INCLUI MONTAGEM, NAO INCLUI CAMINHAO)	Equipamento para Aquisição Permanente	UN	0,0000849	101.677,97	8,63
Insumo	00037758	SINAPI	CAMINHAO TRUCADO, PESO BRUTO TOTAL 23000 KG, CARGA UTIL MAXIMA 15285 KG, DISTANCIA ENTRE EIXOS 4,80 M, POTENCIA 326 CV (INCLUI CABINE E CHASSI, NAO INCLUI CARROCERIA)	Equipamento para Aquisição Permanente	UN	0,0000642	823.614,03	52,87
				MO sem LS =>		0,00	LS =>	0,00
				Valor do BDI =>		13,83	MO com LS =>	0,00
							Valor com BDI =>	75,33
	Código	Banco	Descrição	Tipo	Und	Quant.	Valor Unit	Total
Composição	91384	SINAPI	CAMINHÃO BASCULANTE 10 M3, TRUCADO CABINE SIMPLES, PESO BRUTO TOTAL 23.000 KG, CARGA ÚTIL MÁXIMA 15.935 KG, DISTÂNCIA ENTRE EIXOS 4,80 M, POTÊNCIA 230 CV INCLUSIVE CAÇAMBA METÁLICA - MATERIAIS NA OPERAÇÃO. AF_06/2014	Depreciação, Juros, Impostos e Seguros, Manutenção e Materiais na Operação dos Equipamentos	H	1,0000000	152,86	152,86
Insumo	00004221	SINAPI	OLEO DIESEL COMBUSTIVEL COMUM METROPOLITANO S-10 OU S-500	Material	L	23,7000000	6,45	152,86
				MO sem LS =>		0,00	LS =>	0,00
				Valor do BDI =>		34,39	MO com LS =>	0,00
							Valor com BDI =>	187,25
	Código	Banco	Descrição	Tipo	Und	Quant.	Valor Unit	Total
Composição	89877	SINAPI	CAMINHÃO BASCULANTE 14 M3, COM CAVALO MECÂNICO DE CAPACIDADE MÁXIMA DE TRAÇÃO COMBINADO DE 36000 KG, POTÊNCIA 286 CV, INCLUSIVE SEMIREBOQUE COM CAÇAMBA METÁLICA - CHI DIURNO. AF_12/2014	Custos Horários Produtivo e Improdutivo dos Equipamentos	CHI	1,0000000	96,25	96,25
Composição Auxiliar	89870	SINAPI	CAMINHÃO BASCULANTE 14 M3, COM CAVALO MECÂNICO DE CAPACIDADE MÁXIMA DE TRAÇÃO COMBINADO DE 36000 KG, POTÊNCIA 286 CV, INCLUSIVE SEMIREBOQUE COM CAÇAMBA METÁLICA - DEPRECIAÇÃO. AF_12/2014	Depreciação, Juros, Impostos e Seguros, Manutenção e Materiais na Operação dos Equipamentos	H	1,0000000	45,20	45,20
Composição Auxiliar	89872	SINAPI	CAMINHÃO BASCULANTE 14 M3, COM CAVALO MECÂNICO DE CAPACIDADE MÁXIMA DE TRAÇÃO COMBINADO DE 36000 KG, POTÊNCIA 286 CV, INCLUSIVE SEMIREBOQUE COM CAÇAMBA METÁLICA - IMPOSTOS E SEGUROS. AF_12/2014	Depreciação, Juros, Impostos e Seguros, Manutenção e Materiais na Operação dos Equipamentos	H	1,0000000	6,30	6,30
Composição Auxiliar	89871	SINAPI	CAMINHÃO BASCULANTE 14 M3, COM CAVALO MECÂNICO DE CAPACIDADE MÁXIMA DE TRAÇÃO COMBINADO DE 36000 KG, POTÊNCIA 286 CV, INCLUSIVE SEMIREBOQUE COM CAÇAMBA METÁLICA - JUROS. AF_12/2014	Depreciação, Juros, Impostos e Seguros, Manutenção e Materiais na Operação dos Equipamentos	H	1,0000000	15,60	15,60
Composição Auxiliar	88281	SINAPI	MOTORISTA DE BASCULANTE COM ENCARGOS COMPLEMENTARES	Livro SINAPI: Cálculos e Parâmetros	H	1,0000000	29,15	29,15
				MO sem LS =>		11,17	LS =>	12,62
				Valor do BDI =>		21,65	MO com LS =>	23,79
							Valor com BDI =>	117,90
	Código	Banco	Descrição	Tipo	Und	Quant.	Valor Unit	Total
Composição	89876	SINAPI	CAMINHÃO BASCULANTE 14 M3, COM CAVALO MECÂNICO DE CAPACIDADE MÁXIMA DE TRAÇÃO COMBINADO DE 36000 KG, POTÊNCIA 286 CV, INCLUSIVE SEMIREBOQUE COM CAÇAMBA METÁLICA - CHP DIURNO. AF_12/2014	Custos Horários Produtivo e Improdutivo dos Equipamentos	CHP	1,0000000	362,83	362,83

PREFEITURA MUNICIPAL DE RONDA ALTA



Composições Analíticas com Preço Unitário
PREFEITURA MUNICIPAL DE RONDA ALTA - LINHA BELA VISTA_REV_02

Bancos
SINAPI - 07/2026 - Rio Grande do Sul
SICRO3 - 04/2026 - Rio Grande do Sul

B.D.I.
22,5%

Encargos Sociais
Não Desonerado:
Horista: 112,88%
Mensalista: 69,79%

Composições Analíticas com Preço Unitário

Composições Principais									
1.1	Código	Banco	Descrição	Tipo	Und	Quant.	Valor Unit	Total	
Composição Auxiliar	89870	SINAPI	CAMINHÃO BASCULANTE 14 M3, COM CAVALO MECÂNICO DE CAPACIDADE MÁXIMA DE TRAÇÃO COMBINADO DE 36000 KG, POTÊNCIA 286 CV, INCLUSIVE SEMIREBOQUE COM CAÇAMBA METÁLICA - DEPRECIAÇÃO. AF_12/2014	Depreciação, Juros, Impostos e Seguros, Manutenção e Materiais na Operação dos Equipamentos	H	1,0000000	45,20	45,20	
Composição Auxiliar	89874	SINAPI	CAMINHÃO BASCULANTE 14 M3, COM CAVALO MECÂNICO DE CAPACIDADE MÁXIMA DE TRAÇÃO COMBINADO DE 36000 KG, POTÊNCIA 286 CV, INCLUSIVE SEMIREBOQUE COM CAÇAMBA METÁLICA - MATERIAIS NA OPERAÇÃO. AF_12/2014	Depreciação, Juros, Impostos e Seguros, Manutenção e Materiais na Operação dos Equipamentos	H	1,0000000	190,08	190,08	
Composição Auxiliar	89873	SINAPI	CAMINHÃO BASCULANTE 14 M3, COM CAVALO MECÂNICO DE CAPACIDADE MÁXIMA DE TRAÇÃO COMBINADO DE 36000 KG, POTÊNCIA 286 CV, INCLUSIVE SEMIREBOQUE COM CAÇAMBA METÁLICA - MANUTENÇÃO. AF_12/2014	Depreciação, Juros, Impostos e Seguros, Manutenção e Materiais na Operação dos Equipamentos	H	1,0000000	76,50	76,50	
Composição Auxiliar	88281	SINAPI	MOTORISTA DE BASCULANTE COM ENCARGOS COMPLEMENTARES	Livro SINAPI: Cálculos e Parâmetros	H	1,0000000	29,15	29,15	
Composição Auxiliar	89872	SINAPI	CAMINHÃO BASCULANTE 14 M3, COM CAVALO MECÂNICO DE CAPACIDADE MÁXIMA DE TRAÇÃO COMBINADO DE 36000 KG, POTÊNCIA 286 CV, INCLUSIVE SEMIREBOQUE COM CAÇAMBA METÁLICA - IMPOSTOS E SEGUROS. AF_12/2014	Depreciação, Juros, Impostos e Seguros, Manutenção e Materiais na Operação dos Equipamentos	H	1,0000000	6,30	6,30	
Composição Auxiliar	89871	SINAPI	CAMINHÃO BASCULANTE 14 M3, COM CAVALO MECÂNICO DE CAPACIDADE MÁXIMA DE TRAÇÃO COMBINADO DE 36000 KG, POTÊNCIA 286 CV, INCLUSIVE SEMIREBOQUE COM CAÇAMBA METÁLICA - JUROS. AF_12/2014	Depreciação, Juros, Impostos e Seguros, Manutenção e Materiais na Operação dos Equipamentos	H	1,0000000	15,60	15,60	
				MO sem LS =>	11,17	LS =>	12,62	MO com LS =>	23,79
				Valor do BDI =>	81,63			Valor com BDI =>	444,46
	Código	Banco	Descrição	Tipo	Und	Quant.	Valor Unit	Total	
Composição	89870	SINAPI	CAMINHÃO BASCULANTE 14 M3, COM CAVALO MECÂNICO DE CAPACIDADE MÁXIMA DE TRAÇÃO COMBINADO DE 36000 KG, POTÊNCIA 286 CV, INCLUSIVE SEMIREBOQUE COM CAÇAMBA METÁLICA - DEPRECIAÇÃO. AF_12/2014	Depreciação, Juros, Impostos e Seguros, Manutenção e Materiais na Operação dos Equipamentos	H	1,0000000	45,20	45,20	
Insumo	00037762	SINAPI	CAVALO MECANICO TRACAO 4X2, PESO BRUTO TOTAL 16000 KG, CAPACIDADE MAXIMA DE TRACAO *36000* KG, DISTANCIA ENTRE EIXOS *3,56* M, POTENCIA *286* CV (INCLUI CABINE E CHASSI, NAO INCLUI SEMIRREBOQUE)	Equipamento para Aquisição Permanente	UN	0,0000342	800.263,65	27,36	
Insumo	00037743	SINAPI	SEMI-REBOQUE COM DOIS EIXOS EM TANDEM TIPO BASCULANTE COM CACAMBA METALICA 14 M3 (INCLUI MONTAGEM, NAO INCLUI CAVALO MECANICO)	Equipamento para Aquisição Permanente	UN	0,0000603	296.001,39	17,84	
				MO sem LS =>	0,00	LS =>	0,00	MO com LS =>	0,00
				Valor do BDI =>	10,17			Valor com BDI =>	55,37
	Código	Banco	Descrição	Tipo	Und	Quant.	Valor Unit	Total	
Composição	89872	SINAPI	CAMINHÃO BASCULANTE 14 M3, COM CAVALO MECÂNICO DE CAPACIDADE MÁXIMA DE TRAÇÃO COMBINADO DE 36000 KG, POTÊNCIA 286 CV, INCLUSIVE SEMIREBOQUE COM CAÇAMBA METÁLICA - IMPOSTOS E SEGUROS. AF_12/2014	Depreciação, Juros, Impostos e Seguros, Manutenção e Materiais na Operação dos Equipamentos	H	1,0000000	6,30	6,30	
Insumo	00037762	SINAPI	CAVALO MECANICO TRACAO 4X2, PESO BRUTO TOTAL 16000 KG, CAPACIDADE MAXIMA DE TRACAO *36000* KG, DISTANCIA ENTRE EIXOS *3,56* M, POTENCIA *286* CV (INCLUI CABINE E CHASSI, NAO INCLUI SEMIRREBOQUE)	Equipamento para Aquisição Permanente	UN	0,0000057	800.263,65	4,56	
Insumo	00037743	SINAPI	SEMI-REBOQUE COM DOIS EIXOS EM TANDEM TIPO BASCULANTE COM CACAMBA METALICA 14 M3 (INCLUI MONTAGEM, NAO INCLUI CAVALO MECANICO)	Equipamento para Aquisição Permanente	UN	0,0000059	296.001,39	1,74	
				MO sem LS =>	0,00	LS =>	0,00	MO com LS =>	0,00
				Valor do BDI =>	1,41			Valor com BDI =>	7,71

PREFEITURA MUNICIPAL DE RONDA ALTA



Composições Analíticas com Preço Unitário
PREFEITURA MUNICIPAL DE RONDA ALTA - LINHA BELA VISTA_REV_02

Bancos
SINAPI - 07/2026 - Rio Grande do Sul
SICRO3 - 04/2026 - Rio Grande do Sul

B.D.I.
22,5%

Encargos Sociais
Não Desonerado:
Horista: 112,88%
Mensalista: 69,79%

Composições Analíticas com Preço Unitário

Composições Principais

1.1	Código	Banco	Descrição	Tipo	Und	Quant.	Valor Unit	Total	
	Código	Banco	Descrição	Tipo	Und	Quant.	Valor Unit	Total	
Composição	89871	SINAPI	CAMINHÃO BASCULANTE 14 M3, COM CAVALO MECÂNICO DE CAPACIDADE MÁXIMA DE TRAÇÃO COMBINADO DE 36000 KG, POTÊNCIA 286 CV, INCLUSIVE SEMIREBOQUE COM CAÇAMBA METÁLICA - JUROS. AF_12/2014	Depreciação, Juros, Impostos e Seguros, Manutenção e Materiais na Operação dos Equipamentos	H	1,0000000	15,60	15,60	
Insumo	00037743	SINAPI	SEMI-REBOQUE COM DOIS EIXOS EM TANDEM TIPO BASCULANTE COM CACAMBA METALICA 14 M3 (INCLUI MONTAGEM, NAO INCLUI CAVALO MECANICO)	Equipamento para Aquisição Permanente	UN	0,0000146	296.001,39	4,32	
Insumo	00037762	SINAPI	CAVALO MECANICO TRACAO 4X2, PESO BRUTO TOTAL 16000 KG, CAPACIDADE MAXIMA DE TRACAO *36000* KG, DISTANCIA ENTRE EIXOS *3,56* M, POTENCIA *286* CV (INCLUI CABINE E CHASSI, NAO INCLUI SEMIRREBOQUE)	Equipamento para Aquisição Permanente	UN	0,0000141	800.263,65	11,28	
				MO sem LS =>	0,00	LS =>	0,00	MO com LS =>	0,00
				Valor do BDI =>	3,51			Valor com BDI =>	19,11

	Código	Banco	Descrição	Tipo	Und	Quant.	Valor Unit	Total	
Composição	89873	SINAPI	CAMINHÃO BASCULANTE 14 M3, COM CAVALO MECÂNICO DE CAPACIDADE MÁXIMA DE TRAÇÃO COMBINADO DE 36000 KG, POTÊNCIA 286 CV, INCLUSIVE SEMIREBOQUE COM CAÇAMBA METÁLICA - MANUTENÇÃO. AF_12/2014	Depreciação, Juros, Impostos e Seguros, Manutenção e Materiais na Operação dos Equipamentos	H	1,0000000	76,50	76,50	
Insumo	00037743	SINAPI	SEMI-REBOQUE COM DOIS EIXOS EM TANDEM TIPO BASCULANTE COM CACAMBA METALICA 14 M3 (INCLUI MONTAGEM, NAO INCLUI CAVALO MECANICO)	Equipamento para Aquisição Permanente	UN	0,0000849	296.001,39	25,13	
Insumo	00037762	SINAPI	CAVALO MECANICO TRACAO 4X2, PESO BRUTO TOTAL 16000 KG, CAPACIDADE MAXIMA DE TRACAO *36000* KG, DISTANCIA ENTRE EIXOS *3,56* M, POTENCIA *286* CV (INCLUI CABINE E CHASSI, NAO INCLUI SEMIRREBOQUE)	Equipamento para Aquisição Permanente	UN	0,0000642	800.263,65	51,37	
				MO sem LS =>	0,00	LS =>	0,00	MO com LS =>	0,00
				Valor do BDI =>	17,21			Valor com BDI =>	93,71

	Código	Banco	Descrição	Tipo	Und	Quant.	Valor Unit	Total
Composição	89874	SINAPI	CAMINHÃO BASCULANTE 14 M3, COM CAVALO MECÂNICO DE CAPACIDADE MÁXIMA DE TRAÇÃO COMBINADO DE 36000 KG, POTÊNCIA 286 CV, INCLUSIVE SEMIREBOQUE COM CAÇAMBA METÁLICA - MATERIAIS NA OPERAÇÃO. AF_12/2014	Depreciação, Juros, Impostos e Seguros, Manutenção e Materiais na Operação dos Equipamentos	H	1,0000000	190,08	190,08
Insumo	00004221	SINAPI	OLEO DIESEL COMBUSTIVEL COMUM METROPOLITANO S-10 OU S-500	Material	L	29,4700000	6,45	190,08
				MO sem LS =>		0,00	LS =>	0,00
				Valor do BDI =>		42,76	Valor com BDI =>	232,84

	Código	Banco	Descrição	Tipo	Und	Quant.	Valor Unit	Total
Composição	5903	SINAPI	CAMINHÃO PIPA 10.000 L TRUCADO, PESO BRUTO TOTAL 23.000 KG, CARGA ÚTIL MÁXIMA 15.935 KG, DISTÂNCIA ENTRE EIXOS 4,8 M, POTÊNCIA 230 CV, INCLUSIVE TANQUE DE AÇO PARA TRANSPORTE DE ÁGUA - CHI DIURNO. AF_06/2014	Custos Horários Produtivo e Improdutivo dos Equipamentos	CHI	1,0000000	79,69	79,69
Composição Auxiliar	91398	SINAPI	CAMINHÃO PIPA 10.000 L TRUCADO, PESO BRUTO TOTAL 23.000 KG, CARGA ÚTIL MÁXIMA 15.935 KG, DISTÂNCIA ENTRE EIXOS 4,8 M, POTÊNCIA 230 CV, INCLUSIVE TANQUE DE AÇO PARA TRANSPORTE DE ÁGUA - IMPOSTOS E SEGUROS. AF_06/2014	Depreciação, Juros, Impostos e Seguros, Manutenção e Materiais na Operação dos Equipamentos	H	1,0000000	5,22	5,22
Composição Auxiliar	88282	SINAPI	MOTORISTA DE CAMINHÃO COM ENCARGOS COMPLEMENTARES	Livro SINAPI: Cálculos e Parâmetros	H	1,0000000	28,25	28,25



Composições Analíticas com Preço Unitário
PREFEITURA MUNICIPAL DE RONDA ALTA - LINHA BELA VISTA_REV_02

Bancos
SINAPI - 07/2026 - Rio Grande do Sul
SICRO3 - 04/2026 - Rio Grande do Sul

B.D.I.
22,5%

Encargos Sociais
Não Desonerado:
Horista: 112,88%
Mensalista: 69,79%

Composições Analíticas com Preço Unitário

Composições Principais									
1.1	Código	Banco	Descrição	Tipo	Und	Quant.	Valor Unit	Total	
Composição Auxiliar	91396	SINAPI	CAMINHÃO PIPA 10.000 L TRUCADO, PESO BRUTO TOTAL 23.000 KG, CARGA ÚTIL MÁXIMA 15.935 KG, DISTÂNCIA ENTRE EIXOS 4,8 M, POTÊNCIA 230 CV, INCLUSIVE TANQUE DE AÇO PARA TRANSPORTE DE ÁGUA - DEPRECIAÇÃO. AF_06/2014	Depreciação, Juros, Impostos e Seguros, Manutenção e Materiais na Operação dos Equipamentos	H	1,0000000	33,29	33,29	
Composição Auxiliar	91397	SINAPI	CAMINHÃO PIPA 10.000 L TRUCADO, PESO BRUTO TOTAL 23.000 KG, CARGA ÚTIL MÁXIMA 15.935 KG, DISTÂNCIA ENTRE EIXOS 4,8 M, POTÊNCIA 230 CV, INCLUSIVE TANQUE DE AÇO PARA TRANSPORTE DE ÁGUA - JUROS. AF_06/2014	Depreciação, Juros, Impostos e Seguros, Manutenção e Materiais na Operação dos Equipamentos	H	1,0000000	12,93	12,93	
				MO sem LS =>	10,75	LS =>	12,14	MO com LS =>	22,89
				Valor do BDI =>	17,93			Valor com BDI =>	97,62
	Código	Banco	Descrição	Tipo	Und	Quant.	Valor Unit	Total	
Composição	5901	SINAPI	CAMINHÃO PIPA 10.000 L TRUCADO, PESO BRUTO TOTAL 23.000 KG, CARGA ÚTIL MÁXIMA 15.935 KG, DISTÂNCIA ENTRE EIXOS 4,8 M, POTÊNCIA 230 CV, INCLUSIVE TANQUE DE AÇO PARA TRANSPORTE DE ÁGUA - CHP DIURNO. AF_06/2014	Custos Horários Produtivo e Improdutivo dos Equipamentos	CHP	1,0000000	346,39	346,39	
Composição Auxiliar	88282	SINAPI	MOTORISTA DE CAMINHÃO COM ENCARGOS COMPLEMENTARES	Livro SINAPI: Cálculos e Parâmetros	H	1,0000000	28,25	28,25	
Composição Auxiliar	91398	SINAPI	CAMINHÃO PIPA 10.000 L TRUCADO, PESO BRUTO TOTAL 23.000 KG, CARGA ÚTIL MÁXIMA 15.935 KG, DISTÂNCIA ENTRE EIXOS 4,8 M, POTÊNCIA 230 CV, INCLUSIVE TANQUE DE AÇO PARA TRANSPORTE DE ÁGUA - IMPOSTOS E SEGUROS. AF_06/2014	Depreciação, Juros, Impostos e Seguros, Manutenção e Materiais na Operação dos Equipamentos	H	1,0000000	5,22	5,22	
Composição Auxiliar	5763	SINAPI	CAMINHÃO PIPA 10.000 L TRUCADO, PESO BRUTO TOTAL 23.000 KG, CARGA ÚTIL MÁXIMA 15.935 KG, DISTÂNCIA ENTRE EIXOS 4,8 M, POTÊNCIA 230 CV, INCLUSIVE TANQUE DE AÇO PARA TRANSPORTE DE ÁGUA - MANUTENÇÃO. AF_06/2014	Depreciação, Juros, Impostos e Seguros, Manutenção e Materiais na Operação dos Equipamentos	H	1,0000000	59,27	59,27	
Composição Auxiliar	91396	SINAPI	CAMINHÃO PIPA 10.000 L TRUCADO, PESO BRUTO TOTAL 23.000 KG, CARGA ÚTIL MÁXIMA 15.935 KG, DISTÂNCIA ENTRE EIXOS 4,8 M, POTÊNCIA 230 CV, INCLUSIVE TANQUE DE AÇO PARA TRANSPORTE DE ÁGUA - DEPRECIAÇÃO. AF_06/2014	Depreciação, Juros, Impostos e Seguros, Manutenção e Materiais na Operação dos Equipamentos	H	1,0000000	33,29	33,29	
Composição Auxiliar	53831	SINAPI	CAMINHÃO PIPA 10.000 L TRUCADO, PESO BRUTO TOTAL 23.000 KG, CARGA ÚTIL MÁXIMA 15.935 KG, DISTÂNCIA ENTRE EIXOS 4,8 M, POTÊNCIA 230 CV, INCLUSIVE TANQUE DE AÇO PARA TRANSPORTE DE ÁGUA - MATERIAIS NA OPERAÇÃO. AF_06/2014	Depreciação, Juros, Impostos e Seguros, Manutenção e Materiais na Operação dos Equipamentos	H	1,0000000	207,43	207,43	
Composição Auxiliar	91397	SINAPI	CAMINHÃO PIPA 10.000 L TRUCADO, PESO BRUTO TOTAL 23.000 KG, CARGA ÚTIL MÁXIMA 15.935 KG, DISTÂNCIA ENTRE EIXOS 4,8 M, POTÊNCIA 230 CV, INCLUSIVE TANQUE DE AÇO PARA TRANSPORTE DE ÁGUA - JUROS. AF_06/2014	Depreciação, Juros, Impostos e Seguros, Manutenção e Materiais na Operação dos Equipamentos	H	1,0000000	12,93	12,93	
				MO sem LS =>	10,75	LS =>	12,14	MO com LS =>	22,89
				Valor do BDI =>	77,93			Valor com BDI =>	424,32
	Código	Banco	Descrição	Tipo	Und	Quant.	Valor Unit	Total	
Composição	91396	SINAPI	CAMINHÃO PIPA 10.000 L TRUCADO, PESO BRUTO TOTAL 23.000 KG, CARGA ÚTIL MÁXIMA 15.935 KG, DISTÂNCIA ENTRE EIXOS 4,8 M, POTÊNCIA 230 CV, INCLUSIVE TANQUE DE AÇO PARA TRANSPORTE DE ÁGUA - DEPRECIAÇÃO. AF_06/2014	Depreciação, Juros, Impostos e Seguros, Manutenção e Materiais na Operação dos Equipamentos	H	1,0000000	33,29	33,29	



Composições Analíticas com Preço Unitário
PREFEITURA MUNICIPAL DE RONDA ALTA - LINHA BELA VISTA_REV_02

Bancos
SINAPI - 07/2026 - Rio Grande do Sul
SICRO3 - 04/2026 - Rio Grande do Sul

B.D.I.
22,5%

Encargos Sociais
Não Desonerado:
Horista: 112,88%
Mensalista: 69,79%

Composições Analíticas com Preço Unitário

Composições Principais									
1.1	Código	Banco	Descrição	Tipo	Und	Quant.	Valor Unit	Total	
Insumo	00037758	SINAPI	CAMINHAO TRUCADO, PESO BRUTO TOTAL 23000 KG, CARGA UTIL MAXIMA 15285 KG, DISTANCIA ENTRE EIXOS 4,80 M, POTENCIA 326 CV (INCLUI CABINE E CHASSI, NAO INCLUI CARROCERIA)	Equipamento para Aquisição Permanente	UN	0,0000343	823.614,03	28,24	
Insumo	00037736	SINAPI	TANQUE DE ACO CARBONO NAO REVESTIDO, PARA TRANSPORTE DE AGUA COM CAPACIDADE DE 10 M3, COM BOMBA CENTRIFUGA POR TOMADA DE FORCA, VAZAO MAXIMA *75* M3/H (INCLUI MONTAGEM, NAO INCLUI CAMINHAO)	Equipamento para Aquisição Permanente	UN	0,0000551	91.750,00	5,05	
				MO sem LS =>	0,00	LS =>	0,00	MO com LS =>	0,00
				Valor do BDI =>	7,49			Valor com BDI =>	40,78
Composição	Código	Banco	Descrição	Tipo	Und	Quant.	Valor Unit	Total	
	91398	SINAPI	CAMINHÃO PIPA 10.000 L TRUCADO, PESO BRUTO TOTAL 23.000 KG, CARGA ÚTIL MÁXIMA 15.935 KG, DISTÂNCIA ENTRE EIXOS 4,8 M, POTÊNCIA 230 CV, INCLUSIVE TANQUE DE AÇO PARA TRANSPORTE DE ÁGUA - IMPOSTOS E SEGUROS. AF_06/2014	Depreciação, Juros, Impostos e Seguros, Manutenção e Materiais na Operação dos Equipamentos	H	1,0000000	5,22	5,22	
Insumo	00037736	SINAPI	TANQUE DE ACO CARBONO NAO REVESTIDO, PARA TRANSPORTE DE AGUA COM CAPACIDADE DE 10 M3, COM BOMBA CENTRIFUGA POR TOMADA DE FORCA, VAZAO MAXIMA *75* M3/H (INCLUI MONTAGEM, NAO INCLUI CAMINHAO)	Equipamento para Aquisição Permanente	UN	0,0000058	91.750,00	0,53	
Insumo	00037758	SINAPI	CAMINHAO TRUCADO, PESO BRUTO TOTAL 23000 KG, CARGA UTIL MAXIMA 15285 KG, DISTANCIA ENTRE EIXOS 4,80 M, POTENCIA 326 CV (INCLUI CABINE E CHASSI, NAO INCLUI CARROCERIA)	Equipamento para Aquisição Permanente	UN	0,0000057	823.614,03	4,69	
				MO sem LS =>	0,00	LS =>	0,00	MO com LS =>	0,00
				Valor do BDI =>	1,17			Valor com BDI =>	6,39
Composição	Código	Banco	Descrição	Tipo	Und	Quant.	Valor Unit	Total	
	91397	SINAPI	CAMINHÃO PIPA 10.000 L TRUCADO, PESO BRUTO TOTAL 23.000 KG, CARGA ÚTIL MÁXIMA 15.935 KG, DISTÂNCIA ENTRE EIXOS 4,8 M, POTÊNCIA 230 CV, INCLUSIVE TANQUE DE AÇO PARA TRANSPORTE DE ÁGUA - JUROS. AF_06/2014	Depreciação, Juros, Impostos e Seguros, Manutenção e Materiais na Operação dos Equipamentos	H	1,0000000	12,93	12,93	
Insumo	00037736	SINAPI	TANQUE DE ACO CARBONO NAO REVESTIDO, PARA TRANSPORTE DE AGUA COM CAPACIDADE DE 10 M3, COM BOMBA CENTRIFUGA POR TOMADA DE FORCA, VAZAO MAXIMA *75* M3/H (INCLUI MONTAGEM, NAO INCLUI CAMINHAO)	Equipamento para Aquisição Permanente	UN	0,0000144	91.750,00	1,32	
Insumo	00037758	SINAPI	CAMINHAO TRUCADO, PESO BRUTO TOTAL 23000 KG, CARGA UTIL MAXIMA 15285 KG, DISTANCIA ENTRE EIXOS 4,80 M, POTENCIA 326 CV (INCLUI CABINE E CHASSI, NAO INCLUI CARROCERIA)	Equipamento para Aquisição Permanente	UN	0,0000141	823.614,03	11,61	
				MO sem LS =>	0,00	LS =>	0,00	MO com LS =>	0,00
				Valor do BDI =>	2,90			Valor com BDI =>	15,83
Composição	Código	Banco	Descrição	Tipo	Und	Quant.	Valor Unit	Total	
	5763	SINAPI	CAMINHÃO PIPA 10.000 L TRUCADO, PESO BRUTO TOTAL 23.000 KG, CARGA ÚTIL MÁXIMA 15.935 KG, DISTÂNCIA ENTRE EIXOS 4,8 M, POTÊNCIA 230 CV, INCLUSIVE TANQUE DE AÇO PARA TRANSPORTE DE ÁGUA - MANUTENÇÃO. AF_06/2014	Depreciação, Juros, Impostos e Seguros, Manutenção e Materiais na Operação dos Equipamentos	H	1,0000000	59,27	59,27	
Insumo	00037736	SINAPI	TANQUE DE ACO CARBONO NAO REVESTIDO, PARA TRANSPORTE DE AGUA COM CAPACIDADE DE 10 M3, COM BOMBA CENTRIFUGA POR TOMADA DE FORCA, VAZAO MAXIMA *75* M3/H (INCLUI MONTAGEM, NAO INCLUI CAMINHAO)	Equipamento para Aquisição Permanente	UN	0,0000689	91.750,00	6,32	



Composições Analíticas com Preço Unitário
PREFEITURA MUNICIPAL DE RONDA ALTA - LINHA BELA VISTA_REV_02

Bancos
SINAPI - 07/2026 - Rio Grande do Sul
SICRO3 - 04/2026 - Rio Grande do Sul

B.D.I.
22,5%

Encargos Sociais
Não Desonerado:
Horista: 112,88%
Mensalista: 69,79%

Composições Analíticas com Preço Unitário

Composições Principais									
1.1	Código	Banco	Descrição	Tipo	Und	Quant.	Valor Unit	Total	
Insumo	00037758	SINAPI	CAMINHAO TRUCADO, PESO BRUTO TOTAL 23000 KG, CARGA UTIL MAXIMA 15285 KG, DISTANCIA ENTRE EIXOS 4,80 M, POTENCIA 326 CV (INCLUI CABINE E CHASSI, NAO INCLUI CARROCERIA)	Equipamento para Aquisição Permanente	UN	0,0000643	823.614,03	52,95	
				MO sem LS =>	0,00	LS =>	0,00	MO com LS =>	0,00
				Valor do BDI =>	13,33			Valor com BDI =>	72,60
Composição	Código	Banco	Descrição	Tipo	Und	Quant.	Valor Unit	Total	
	53831	SINAPI	CAMINHÃO PIPA 10.000 L TRUCADO, PESO BRUTO TOTAL 23.000 KG, CARGA ÚTIL MÁXIMA 15.935 KG, DISTÂNCIA ENTRE EIXOS 4,8 M, POTÊNCIA 230 CV, INCLUSIVE TANQUE DE AÇO PARA TRANSPORTE DE ÁGUA - MATERIAIS NA OPERAÇÃO. AF_06/2014	Depreciação, Juros, Impostos e Seguros, Manutenção e Materiais na Operação dos Equipamentos	H	1,0000000	207,43	207,43	
Insumo	00004221	SINAPI	OLEO DIESEL COMBUSTIVEL COMUM METROPOLITANO S-10 OU S-500	Material	L	32,1600000	6,45	207,43	
				MO sem LS =>	0,00	LS =>	0,00	MO com LS =>	0,00
				Valor do BDI =>	46,67			Valor com BDI =>	254,10
Composição	Código	Banco	Descrição	Tipo	Und	Quant.	Valor Unit	Total	
	88262	SINAPI	CARPINTEIRO DE FORMAS COM ENCARGOS COMPLEMENTARES	Livro SINAPI: Cálculos e Parâmetros	H	1,0000000	30,45	30,45	
Composição Auxiliar	95330	SINAPI	CURSO DE CAPACITAÇÃO PARA CARPINTEIRO DE FÔRMAS (ENCARGOS COMPLEMENTARES) - HORISTA	Livro SINAPI: Cálculos e Parâmetros	H	1,0000000	0,27	0,27	
Insumo	00001213	SINAPI	CARPINTEIRO DE FORMAS PARA CONCRETO (HORISTA)	Mão de Obra	H	1,0000000	23,97	23,97	
Insumo	00043459	SINAPI	FERRAMENTAS - FAMÍLIA CARPINTEIRO DE FORMAS - HORISTA (ENCARGOS COMPLEMENTARES - COLETADO CAIXA)	Encargos Complementares	H	1,0000000	0,30	0,30	
Insumo	00037372	SINAPI	EXAMES - HORISTA (COLETADO CAIXA - ENCARGOS COMPLEMENTARES)	Encargos Complementares	H	1,0000000	1,36	1,36	
Insumo	00043483	SINAPI	EPI - FAMÍLIA CARPINTEIRO DE FORMAS - HORISTA (ENCARGOS COMPLEMENTARES - COLETADO CAIXA)	Encargos Complementares	H	1,0000000	1,60	1,60	
Insumo	00037373	SINAPI	SEGURO - HORISTA (COLETADO CAIXA - ENCARGOS COMPLEMENTARES)	Encargos Complementares	H	1,0000000	0,11	0,11	
Insumo	00037371	SINAPI	TRANSPORTE - HORISTA (COLETADO CAIXA - ENCARGOS COMPLEMENTARES)	Encargos Complementares	H	1,0000000	1,02	1,02	
Insumo	00037370	SINAPI	ALIMENTACAO - HORISTA (COLETADO CAIXA - ENCARGOS COMPLEMENTARES)	Encargos Complementares	H	1,0000000	1,82	1,82	
				MO sem LS =>	11,38	LS =>	12,86	MO com LS =>	24,24
				Valor do BDI =>	6,85			Valor com BDI =>	37,30
Composição	Código	Banco	Descrição	Tipo	Und	Quant.	Valor Unit	Total	
	94974	SINAPI	CONCRETO MAGRO PARA LASTRO, TRAÇO 1:4,5:4,5 (EM MASSA SECA DE CIMENTO/ AREIA MÉDIA/ BRITA 1) - PREPARO MANUAL. AF_05/2021	Produção de Concreto	m³	1,0000000	516,58	516,58	
Composição Auxiliar	88316	SINAPI	SERVENTE COM ENCARGOS COMPLEMENTARES	Livro SINAPI: Cálculos e Parâmetros	H	6,2858000	25,81	162,23	
Insumo	00000370	SINAPI	AREIA MEDIA - POSTO JAZIDA/FORNECEDOR (RETIRADO NA JAZIDA, SEM TRANSPORTE)	Material	m³	0,8538000	100,00	85,38	
Insumo	00001379	SINAPI	CIMENTO PORTLAND COMPOSTO CP II-32	Material	KG	218,9300000	0,95	207,98	
Insumo	00004721	SINAPI	PEDRA BRITADA N. 1 (9,5 A 19 MM) POSTO PEDREIRA/FORNECEDOR, SEM FRETE	Material	m³	0,5971000	102,16	60,99	
				MO sem LS =>	56,77	LS =>	64,10	MO com LS =>	120,87
				Valor do BDI =>	116,23			Valor com BDI =>	632,81
	Código	Banco	Descrição	Tipo	Und	Quant.	Valor Unit	Total	

PREFEITURA MUNICIPAL DE RONDA ALTA



Composições Analíticas com Preço Unitário
PREFEITURA MUNICIPAL DE RONDA ALTA - LINHA BELA VISTA_REV_02

Bancos
SINAPI - 07/2026 - Rio Grande do Sul
SICRO3 - 04/2026 - Rio Grande do Sul

B.D.I.
22,5%

Encargos Sociais
Não Desonerado:
Horista: 112,88%
Mensalista: 69,79%

Composições Analíticas com Preço Unitário

Composições Principais								
1.1	Código	Banco	Descrição	Tipo	Und	Quant.	Valor Unit	Total
Composição	94968	SINAPI	CONCRETO MAGRO PARA LASTRO, TRAÇO 1:4,5:4,5 (EM MASSA SECA DE CIMENTO/ AREIA MÉDIA/ BRITA 1) - PREPARO MECÂNICO COM BETONEIRA 600 L. AF_05/2021	Produção de Concreto	m³	1,0000000	446,12	446,12
Composição Auxiliar	88316	SINAPI	SERVENTE COM ENCARGOS COMPLEMENTARES	Livro SINAPI: Cálculos e Parâmetros	H	2,1058000	25,81	54,35
Composição Auxiliar	89225	SINAPI	BETONEIRA CAPACIDADE NOMINAL DE 600 L, CAPACIDADE DE MISTURA 360 L, MOTOR ELÉTRICO TRIFÁSICO POTÊNCIA DE 4 CV, SEM CARREGADOR - CHP DIURNO. AF_05/2023	Custos Horários Produtivo e Improdutivo dos Equipamentos	CHP	0,6853000	5,57	3,81
Composição Auxiliar	88377	SINAPI	OPERADOR DE BETONEIRA ESTACIONÁRIA/MISTURADOR COM ENCARGOS COMPLEMENTARES	Livro SINAPI: Cálculos e Parâmetros	H	1,3315000	31,15	41,47
Composição Auxiliar	89226	SINAPI	BETONEIRA CAPACIDADE NOMINAL DE 600 L, CAPACIDADE DE MISTURA 360 L, MOTOR ELÉTRICO TRIFÁSICO POTÊNCIA DE 4 CV, SEM CARREGADOR - CHI DIURNO. AF_05/2023	Custos Horários Produtivo e Improdutivo dos Equipamentos	CHI	0,6462000	1,56	1,00
Insumo	00004721	SINAPI	PEDRA BRITADA N. 1 (9,5 A 19 MM) POSTO PEDREIRA/FORNECEDOR, SEM FRETE	Material	m³	0,5821000	102,16	59,46
Insumo	00001379	SINAPI	CIMENTO PORTLAND COMPOSTO CP II-32	Material	KG	213,4531000	0,95	202,78
Insumo	00000370	SINAPI	AREIA MEDIA - POSTO JAZIDA/FORNECEDOR (RETIRADO NA JAZIDA, SEM TRANSPORTE)	Material	m³	0,8325000	100,00	83,25
				MO sem LS =>	35,14	LS =>	39,68	74,82
				Valor do BDI =>	100,37		MO com LS =>	546,49
							Valor com BDI =>	
	Código	Banco	Descrição	Tipo	Und	Quant.	Valor Unit	Total
Composição	104749	SINAPI	CONECTOR GRAMPO METÁLICO TIPO OLHAL, PARA SPDA, PARA HASTE DE ATERRAMENTO DE 3/4" E CABOS DE 10 A 50 MM2 - FORNECIMENTO E INSTALAÇÃO. AF_08/2023	Sistema de Proteção contra Descargas Atmosféricas - SPDA	UN	1,0000000	26,44	26,44
Composição Auxiliar	88264	SINAPI	ELETRICISTA COM ENCARGOS COMPLEMENTARES	Livro SINAPI: Cálculos e Parâmetros	H	0,1863000	31,99	5,95
Composição Auxiliar	88247	SINAPI	AUXILIAR DE ELETRICISTA COM ENCARGOS COMPLEMENTARES	Livro SINAPI: Cálculos e Parâmetros	H	0,1863000	27,75	5,16
Insumo	00000416	SINAPI	GRAMPO METALICO TIPO OLHAL PARA HASTE DE ATERRAMENTO DE 3/4", CONDUTOR DE *10" A 50 MM2	Material	UN	1,0000000	15,33	15,33
				MO sem LS =>	4,04	LS =>	4,57	8,61
				Valor do BDI =>	5,94		Valor com BDI =>	32,38
	Código	Banco	Descrição	Tipo	Und	Quant.	Valor Unit	Total
Composição	96977	SINAPI	CORDOALHA DE COBRE NU 50 MM², ENTERRADA - FORNECIMENTO E INSTALAÇÃO. AF_08/2023	Sistema de Proteção contra Descargas Atmosféricas - SPDA	M	1,0000000	66,27	66,27
Composição Auxiliar	88264	SINAPI	ELETRICISTA COM ENCARGOS COMPLEMENTARES	Livro SINAPI: Cálculos e Parâmetros	H	0,0331000	31,99	1,05
Composição Auxiliar	88247	SINAPI	AUXILIAR DE ELETRICISTA COM ENCARGOS COMPLEMENTARES	Livro SINAPI: Cálculos e Parâmetros	H	0,0331000	27,75	0,91
Insumo	00000867	SINAPI	CABO DE COBRE NU 50 MM2 MEIO-DURO	Material	M	1,0500000	61,25	64,31
				MO sem LS =>	0,71	LS =>	0,81	1,52
				Valor do BDI =>	14,91		Valor com BDI =>	81,18
	Código	Banco	Descrição	Tipo	Und	Quant.	Valor Unit	Total
Composição	92803	SINAPI	CORTE E DOBRA DE AÇO CA-50, DIÂMETRO DE 10,0 MM. AF_06/2022	Armação para Estruturas de Concreto Armado	KG	1,0000000	8,24	8,24
Composição Auxiliar	88238	SINAPI	AJUDANTE DE ARMADOR COM ENCARGOS COMPLEMENTARES	Livro SINAPI: Cálculos e Parâmetros	H	0,0014000	27,13	0,03



Composições Analíticas com Preço Unitário
PREFEITURA MUNICIPAL DE RONDA ALTA - LINHA BELA VISTA_REV_02

Bancos
SINAPI - 07/2026 - Rio Grande do Sul
SICRO3 - 04/2026 - Rio Grande do Sul

B.D.I.
22,5%

Encargos Sociais
Não Desonerado:
Horista: 112,88%
Mensalista: 69,79%

Composições Analíticas com Preço Unitário

Composições Principais									
1.1	Código	Banco	Descrição	Tipo	Und	Quant.	Valor Unit	Total	
Composição	88245	SINAPI	ARMADOR COM ENCARGOS COMPLEMENTARES	Livro SINAPI: Cálculos e Parâmetros	H	0,0088000	30,88	0,27	
Auxiliar									
Insumo	00000034	SINAPI	ACO CA-50, 10,0 MM, VERGALHAO	Material	KG	1,1100000	7,16	7,94	
				MO sem LS =>	0,10	LS =>	0,13	MO com LS =>	0,23
				Valor do BDI =>	1,85			Valor com BDI =>	10,09
Composição	Código	Banco	Descrição	Tipo	Und	Quant.	Valor Unit	Total	
	92804	SINAPI	CORTE E DOBRA DE AÇO CA-50, DIÂMETRO DE 12,5 MM. AF_06/2022	Armação para Estruturas de Concreto Armado	KG	1,0000000	7,04	7,04	
Composição	88238	SINAPI	AJUDANTE DE ARMADOR COM ENCARGOS COMPLEMENTARES	Livro SINAPI: Cálculos e Parâmetros	H	0,0008000	27,13	0,02	
Auxiliar									
Composição	88245	SINAPI	ARMADOR COM ENCARGOS COMPLEMENTARES	Livro SINAPI: Cálculos e Parâmetros	H	0,0048000	30,88	0,14	
Auxiliar									
Insumo	00043055	SINAPI	ACO CA-50, 12,5 MM OU 16,0 MM, VERGALHAO	Material	KG	1,1100000	6,20	6,88	
				MO sem LS =>	0,05	LS =>	0,07	MO com LS =>	0,12
				Valor do BDI =>	1,58			Valor com BDI =>	8,62
Composição	Código	Banco	Descrição	Tipo	Und	Quant.	Valor Unit	Total	
	92805	SINAPI	CORTE E DOBRA DE AÇO CA-50, DIÂMETRO DE 16,0 MM. AF_06/2022	Armação para Estruturas de Concreto Armado	KG	1,0000000	6,95	6,95	
Composição	88245	SINAPI	ARMADOR COM ENCARGOS COMPLEMENTARES	Livro SINAPI: Cálculos e Parâmetros	H	0,0025000	30,88	0,07	
Auxiliar									
Insumo	00043055	SINAPI	ACO CA-50, 12,5 MM OU 16,0 MM, VERGALHAO	Material	KG	1,1100000	6,20	6,88	
				MO sem LS =>	0,02	LS =>	0,04	MO com LS =>	0,06
				Valor do BDI =>	1,56			Valor com BDI =>	8,51
Composição	Código	Banco	Descrição	Tipo	Und	Quant.	Valor Unit	Total	
	92801	SINAPI	CORTE E DOBRA DE AÇO CA-50, DIÂMETRO DE 6,3 MM. AF_06/2022	Armação para Estruturas de Concreto Armado	KG	1,0000000	9,15	9,15	
Composição	88245	SINAPI	ARMADOR COM ENCARGOS COMPLEMENTARES	Livro SINAPI: Cálculos e Parâmetros	H	0,0310000	30,88	0,95	
Auxiliar									
Composição	88238	SINAPI	AJUDANTE DE ARMADOR COM ENCARGOS COMPLEMENTARES	Livro SINAPI: Cálculos e Parâmetros	H	0,0051000	27,13	0,13	
Auxiliar									
Insumo	00000032	SINAPI	ACO CA-50, 6,3 MM, VERGALHAO	Material	KG	1,0700000	7,55	8,07	
				MO sem LS =>	0,39	LS =>	0,46	MO com LS =>	0,85
				Valor do BDI =>	2,05			Valor com BDI =>	11,20
Composição	Código	Banco	Descrição	Tipo	Und	Quant.	Valor Unit	Total	
	92802	SINAPI	CORTE E DOBRA DE AÇO CA-50, DIÂMETRO DE 8,0 MM. AF_06/2022	Armação para Estruturas de Concreto Armado	KG	1,0000000	8,99	8,99	
Composição	88238	SINAPI	AJUDANTE DE ARMADOR COM ENCARGOS COMPLEMENTARES	Livro SINAPI: Cálculos e Parâmetros	H	0,0026000	27,13	0,07	
Auxiliar									
Composição	88245	SINAPI	ARMADOR COM ENCARGOS COMPLEMENTARES	Livro SINAPI: Cálculos e Parâmetros	H	0,0162000	30,88	0,50	
Auxiliar									
Insumo	00000033	SINAPI	ACO CA-50, 8,0 MM, VERGALHAO	Material	KG	1,1100000	7,59	8,42	
				MO sem LS =>	0,20	LS =>	0,24	MO com LS =>	0,44
				Valor do BDI =>	2,02			Valor com BDI =>	11,01
Composição	Código	Banco	Descrição	Tipo	Und	Quant.	Valor Unit	Total	
	92800	SINAPI	CORTE E DOBRA DE AÇO CA-60, DIÂMETRO DE 5,0 MM. AF_06/2022	Armação para Estruturas de Concreto Armado	KG	1,0000000	9,28	9,28	
Composição	88245	SINAPI	ARMADOR COM ENCARGOS COMPLEMENTARES	Livro SINAPI: Cálculos e Parâmetros	H	0,0581000	30,88	1,79	
Auxiliar									



Composições Analíticas com Preço Unitário
PREFEITURA MUNICIPAL DE RONDA ALTA - LINHA BELA VISTA_REV_02

Bancos
SINAPI - 07/2026 - Rio Grande do Sul
SICRO3 - 04/2026 - Rio Grande do Sul

B.D.I.
22,5%

Encargos Sociais
Não Desonerado:
Horista: 112,88%
Mensalista: 69,79%

Composições Analíticas com Preço Unitário

Composições Principais									
1.1	Código	Banco	Descrição	Tipo	Und	Quant.	Valor Unit	Total	
Composição	88238	SINAPI	AJUDANTE DE ARMADOR COM ENCARGOS COMPLEMENTARES	Livro SINAPI: Cálculos e Parâmetros	H	0,0095000	27,13	0,25	
Auxiliar									
Insumo	00043059	SINAPI	ACO CA-60, 4,2 MM, OU 5,0 MM, OU 6,0 MM, OU 7,0 MM, VERGALHAO	Material	KG	1,0700000	6,77	7,24	
				MO sem LS =>	0,74	LS =>	0,85	MO com LS =>	1,59
				Valor do BDI =>	2,08			Valor com BDI =>	11,36
	Código	Banco	Descrição	Tipo	Und	Quant.	Valor Unit	Total	
Composição	95308	SINAPI	CURSO DE CAPACITAÇÃO PARA AJUDANTE DE ARMADOR (ENCARGOS COMPLEMENTARES) - HORISTA	Livro SINAPI: Cálculos e Parâmetros	H	1,0000000	0,23	0,23	
Insumo	00006114	SINAPI	AJUDANTE DE ARMADOR (HORISTA)	Mão de Obra	H	0,0115400	20,26	0,23	
				MO sem LS =>	0,10	LS =>	0,13	MO com LS =>	0,23
				Valor do BDI =>	0,05			Valor com BDI =>	0,28
	Código	Banco	Descrição	Tipo	Und	Quant.	Valor Unit	Total	
Composição	95309	SINAPI	CURSO DE CAPACITAÇÃO PARA AJUDANTE DE CARPINTEIRO (ENCARGOS COMPLEMENTARES) - HORISTA	Livro SINAPI: Cálculos e Parâmetros	H	1,0000000	0,29	0,29	
Insumo	00006117	SINAPI	CARPINTEIRO AUXILIAR (HORISTA)	Mão de Obra	H	0,0147600	20,26	0,29	
				MO sem LS =>	0,13	LS =>	0,16	MO com LS =>	0,29
				Valor do BDI =>	0,06			Valor com BDI =>	0,35
	Código	Banco	Descrição	Tipo	Und	Quant.	Valor Unit	Total	
Composição	95314	SINAPI	CURSO DE CAPACITAÇÃO PARA ARMADOR (ENCARGOS COMPLEMENTARES) - HORISTA	Livro SINAPI: Cálculos e Parâmetros	H	1,0000000	0,27	0,27	
Insumo	00000378	SINAPI	ARMADOR (HORISTA)	Mão de Obra	H	0,0115400	23,97	0,27	
				MO sem LS =>	0,12	LS =>	0,15	MO com LS =>	0,27
				Valor do BDI =>	0,06			Valor com BDI =>	0,33
	Código	Banco	Descrição	Tipo	Und	Quant.	Valor Unit	Total	
Composição	95316	SINAPI	CURSO DE CAPACITAÇÃO PARA AUXILIAR DE ELETRICISTA (ENCARGOS COMPLEMENTARES) - HORISTA	Livro SINAPI: Cálculos e Parâmetros	H	1,0000000	0,75	0,75	
Insumo	00000247	SINAPI	AJUDANTE DE ELETRICISTA (HORISTA)	Mão de Obra	H	0,0373200	20,26	0,75	
				MO sem LS =>	0,35	LS =>	0,40	MO com LS =>	0,75
				Valor do BDI =>	0,16			Valor com BDI =>	0,91
	Código	Banco	Descrição	Tipo	Und	Quant.	Valor Unit	Total	
Composição	95330	SINAPI	CURSO DE CAPACITAÇÃO PARA CARPINTEIRO DE FÔRMAS (ENCARGOS COMPLEMENTARES) - HORISTA	Livro SINAPI: Cálculos e Parâmetros	H	1,0000000	0,27	0,27	
Insumo	00001213	SINAPI	CARPINTEIRO DE FORMAS PARA CONCRETO (HORISTA)	Mão de Obra	H	0,0115400	23,97	0,27	
				MO sem LS =>	0,12	LS =>	0,15	MO com LS =>	0,27
				Valor do BDI =>	0,06			Valor com BDI =>	0,33
	Código	Banco	Descrição	Tipo	Und	Quant.	Valor Unit	Total	
Composição	95332	SINAPI	CURSO DE CAPACITAÇÃO PARA ELETRICISTA (ENCARGOS COMPLEMENTARES) - HORISTA	Livro SINAPI: Cálculos e Parâmetros	H	1,0000000	0,90	0,90	
Insumo	00002436	SINAPI	ELETRICISTA (HORISTA)	Mão de Obra	H	0,0373200	24,35	0,90	
				MO sem LS =>	0,42	LS =>	0,48	MO com LS =>	0,90
				Valor do BDI =>	0,20			Valor com BDI =>	1,10
	Código	Banco	Descrição	Tipo	Und	Quant.	Valor Unit	Total	
Composição	95401	SINAPI	CURSO DE CAPACITAÇÃO PARA ENCARREGADO GERAL (ENCARGOS COMPLEMENTARES) - HORISTA	Livro SINAPI: Cálculos e Parâmetros	H	1,0000000	1,49	1,49	



Composições Analíticas com Preço Unitário
PREFEITURA MUNICIPAL DE RONDA ALTA - LINHA BELA VISTA_REV_02

Bancos
SINAPI - 07/2026 - Rio Grande do Sul
SICRO3 - 04/2026 - Rio Grande do Sul

B.D.I.
22,5%

Encargos Sociais
Não Desonerado:
Horista: 112,88%
Mensalista: 69,79%

Composições Analíticas com Preço Unitário

Composições Principais									
1.1	Código	Banco	Descrição	Tipo	Und	Quant.	Valor Unit	Total	
Insumo	00004083	SINAPI	ENCARREGADO GERAL DE OBRAS (HORISTA)	Mão de Obra	H	0,0212000	70,74	1,49	
				MO sem LS =>	0,69	LS =>	0,80	MO com LS =>	1,49
				Valor do BDI =>	0,33			Valor com BDI =>	1,82
Composição	Código	Banco	Descrição	Tipo	Und	Quant.	Valor Unit	Total	
Composição	95403	SINAPI	CURSO DE CAPACITAÇÃO PARA ENGENHEIRO CIVIL DE OBRA PLENO (ENCARGOS COMPLEMENTARES) - HORISTA	Livro SINAPI: Cálculos e Parâmetros	H	1,0000000	2,06	2,06	
Insumo	00002707	SINAPI	ENGENHEIRO CIVIL DE OBRA PLENO (HORISTA)	Mão de Obra	H	0,0147600	139,90	2,06	
				MO sem LS =>	0,96	LS =>	1,10	MO com LS =>	2,06
				Valor do BDI =>	0,46			Valor com BDI =>	2,52
Composição	Código	Banco	Descrição	Tipo	Und	Quant.	Valor Unit	Total	
Composição	95390	SINAPI	CURSO DE CAPACITAÇÃO PARA JARDINEIRO (ENCARGOS COMPLEMENTARES) - HORISTA	Livro SINAPI: Cálculos e Parâmetros	H	1,0000000	0,10	0,10	
Insumo	00044503	SINAPI	JARDINEIRO (HORISTA)	Mão de Obra	H	0,0050900	20,19	0,10	
				MO sem LS =>	0,04	LS =>	0,06	MO com LS =>	0,10
				Valor do BDI =>	0,02			Valor com BDI =>	0,12
Composição	Código	Banco	Descrição	Tipo	Und	Quant.	Valor Unit	Total	
Composição	95346	SINAPI	CURSO DE CAPACITAÇÃO PARA MOTORISTA DE BASCULANTE (ENCARGOS COMPLEMENTARES) - HORISTA	Livro SINAPI: Cálculos e Parâmetros	H	1,0000000	0,12	0,12	
Insumo	00020020	SINAPI	MOTORISTA DE CAMINHÃO-BASCULANTE (HORISTA)	Mão de Obra	H	0,0050900	23,67	0,12	
				MO sem LS =>	0,05	LS =>	0,07	MO com LS =>	0,12
				Valor do BDI =>	0,02			Valor com BDI =>	0,14
Composição	Código	Banco	Descrição	Tipo	Und	Quant.	Valor Unit	Total	
Composição	95347	SINAPI	CURSO DE CAPACITAÇÃO PARA MOTORISTA DE CAMINHÃO (ENCARGOS COMPLEMENTARES) - HORISTA	Livro SINAPI: Cálculos e Parâmetros	H	1,0000000	0,11	0,11	
Insumo	00004093	SINAPI	MOTORISTA DE CAMINHÃO (HORISTA)	Mão de Obra	H	0,0050900	22,78	0,11	
				MO sem LS =>	0,05	LS =>	0,06	MO com LS =>	0,11
				Valor do BDI =>	0,02			Valor com BDI =>	0,13
Composição	Código	Banco	Descrição	Tipo	Und	Quant.	Valor Unit	Total	
Composição	95351	SINAPI	CURSO DE CAPACITAÇÃO PARA MOTORISTA OPERADOR DE MUNCK (ENCARGOS COMPLEMENTARES) - HORISTA	Livro SINAPI: Cálculos e Parâmetros	H	1,0000000	0,44	0,44	
Insumo	00004096	SINAPI	MOTORISTA OPERADOR DE CAMINHÃO COM MUNCK (HORISTA)	Mão de Obra	H	0,0163700	27,48	0,44	
				MO sem LS =>	0,20	LS =>	0,24	MO com LS =>	0,44
				Valor do BDI =>	0,09			Valor com BDI =>	0,53
Composição	Código	Banco	Descrição	Tipo	Und	Quant.	Valor Unit	Total	
Composição	95389	SINAPI	CURSO DE CAPACITAÇÃO PARA OPERADOR DE BETONEIRA ESTACIONÁRIA/MISTURADOR (ENCARGOS COMPLEMENTARES) - HORISTA	Livro SINAPI: Cálculos e Parâmetros	H	1,0000000	0,21	0,21	
Insumo	00037666	SINAPI	OPERADOR DE BETONEIRA ESTACIONARIA / MISTURADOR (HORISTA)	Mão de Obra	H	0,0083100	25,58	0,21	
				MO sem LS =>	0,09	LS =>	0,12	MO com LS =>	0,21
				Valor do BDI =>	0,04			Valor com BDI =>	0,25
Composição	Código	Banco	Descrição	Tipo	Und	Quant.	Valor Unit	Total	
Composição	95357	SINAPI	CURSO DE CAPACITAÇÃO PARA OPERADOR DE ESCAVADEIRA (ENCARGOS COMPLEMENTARES) - HORISTA	Livro SINAPI: Cálculos e Parâmetros	H	1,0000000	0,32	0,32	



Composições Analíticas com Preço Unitário
PREFEITURA MUNICIPAL DE RONDA ALTA - LINHA BELA VISTA_REV_02

Bancos
SINAPI - 07/2026 - Rio Grande do Sul
SICRO3 - 04/2026 - Rio Grande do Sul

B.D.I.
22,5%

Encargos Sociais
Não Desonerado:
Horista: 112,88%
Mensalista: 69,79%

Composições Analíticas com Preço Unitário

Composições Principais									
1.1	Código	Banco	Descrição	Tipo	Und	Quant.	Valor Unit	Total	
Insumo	00004234	SINAPI	OPERADOR DE ESCAVADEIRA (HORISTA)	Mão de Obra	H	0,0115400	27,95	0,32	
				MO sem LS =>	0,15	LS =>	0,17	MO com LS =>	0,32
				Valor do BDI =>	0,07			Valor com BDI =>	0,39
	Código	Banco	Descrição	Tipo	Und	Quant.	Valor Unit	Total	
Composição	95363	SINAPI	CURSO DE CAPACITAÇÃO PARA OPERADOR DE MOTONIVELADORA (ENCARGOS COMPLEMENTARES) - HORISTA	Livro SINAPI: Cálculos e Parâmetros	H	1,0000000	0,34	0,34	
Insumo	00004239	SINAPI	OPERADOR DE MOTONIVELADORA (HORISTA)	Mão de Obra	H	0,0083100	41,96	0,34	
				MO sem LS =>	0,15	LS =>	0,19	MO com LS =>	0,34
				Valor do BDI =>	0,07			Valor com BDI =>	0,41
	Código	Banco	Descrição	Tipo	Und	Quant.	Valor Unit	Total	
Composição	95360	SINAPI	CURSO DE CAPACITAÇÃO PARA OPERADOR DE MÁQUINAS E EQUIPAMENTOS (ENCARGOS COMPLEMENTARES) - HORISTA	Livro SINAPI: Cálculos e Parâmetros	H	1,0000000	0,34	0,34	
Insumo	00004230	SINAPI	OPERADOR DE MAQUINAS E TRATORES DIVERSOS - TERRAPLANAGEM (HORISTA)	Mão de Obra	H	0,0115400	30,03	0,34	
				MO sem LS =>	0,15	LS =>	0,19	MO com LS =>	0,34
				Valor do BDI =>	0,07			Valor com BDI =>	0,41
	Código	Banco	Descrição	Tipo	Und	Quant.	Valor Unit	Total	
Composição	95366	SINAPI	CURSO DE CAPACITAÇÃO PARA OPERADOR DE ROLO COMPACTADOR (ENCARGOS COMPLEMENTARES) - HORISTA	Livro SINAPI: Cálculos e Parâmetros	H	1,0000000	0,20	0,20	
Insumo	00004238	SINAPI	OPERADOR DE ROLO COMPACTADOR (HORISTA)	Mão de Obra	H	0,0083100	25,24	0,20	
				MO sem LS =>	0,09	LS =>	0,11	MO com LS =>	0,20
				Valor do BDI =>	0,04			Valor com BDI =>	0,24
	Código	Banco	Descrição	Tipo	Und	Quant.	Valor Unit	Total	
Composição	95371	SINAPI	CURSO DE CAPACITAÇÃO PARA PEDREIRO (ENCARGOS COMPLEMENTARES) - HORISTA	Livro SINAPI: Cálculos e Parâmetros	H	1,0000000	0,50	0,50	
Insumo	00004750	SINAPI	PEDREIRO (HORISTA)	Mão de Obra	H	0,0212000	23,97	0,50	
				MO sem LS =>	0,23	LS =>	0,27	MO com LS =>	0,50
				Valor do BDI =>	0,11			Valor com BDI =>	0,61
	Código	Banco	Descrição	Tipo	Und	Quant.	Valor Unit	Total	
Composição	95372	SINAPI	CURSO DE CAPACITAÇÃO PARA PINTOR (ENCARGOS COMPLEMENTARES) - HORISTA	Livro SINAPI: Cálculos e Parâmetros	H	1,0000000	0,35	0,35	
Insumo	00004783	SINAPI	PINTOR (HORISTA)	Mão de Obra	H	0,0147600	23,97	0,35	
				MO sem LS =>	0,16	LS =>	0,19	MO com LS =>	0,35
				Valor do BDI =>	0,07			Valor com BDI =>	0,42
	Código	Banco	Descrição	Tipo	Und	Quant.	Valor Unit	Total	
Composição	95378	SINAPI	CURSO DE CAPACITAÇÃO PARA SERVENTE (ENCARGOS COMPLEMENTARES) - HORISTA	Livro SINAPI: Cálculos e Parâmetros	H	1,0000000	0,39	0,39	
Insumo	00006111	SINAPI	SERVENTE DE OBRAS (HORISTA)	Mão de Obra	H	0,0212000	18,84	0,39	
				MO sem LS =>	0,18	LS =>	0,21	MO com LS =>	0,39
				Valor do BDI =>	0,08			Valor com BDI =>	0,47
	Código	Banco	Descrição	Tipo	Und	Quant.	Valor Unit	Total	
Composição	95386	SINAPI	CURSO DE CAPACITAÇÃO PARA TRATORISTA (ENCARGOS COMPLEMENTARES) - HORISTA	Livro SINAPI: Cálculos e Parâmetros	H	1,0000000	0,34	0,34	
Insumo	00004230	SINAPI	OPERADOR DE MAQUINAS E TRATORES DIVERSOS - TERRAPLANAGEM (HORISTA)	Mão de Obra	H	0,0115400	30,03	0,34	



Composições Analíticas com Preço Unitário
PREFEITURA MUNICIPAL DE RONDA ALTA - LINHA BELA VISTA_REV_02

Bancos
SINAPI - 07/2026 - Rio Grande do Sul
SICRO3 - 04/2026 - Rio Grande do Sul

B.D.I.
22,5%

Encargos Sociais
Não Desonerado:
Horista: 112,88%
Mensalista: 69,79%

Composições Analíticas com Preço Unitário

Composições Principais									
1.1	Código	Banco	Descrição	Tipo	Und	Quant.	Valor Unit	Total	
				MO sem LS =>	0,15	LS =>	0,19	MO com LS =>	0,34
				Valor do BDI =>	0,07			Valor com BDI =>	0,41
Composição	91919	SINAPI	CURVA 180 GRAUS PARA ELETRODUTO, PVC, ROSCÁVEL, DN 32 MM (1"), PARA CIRCUITOS TERMINAIS, INSTALADA EM PAREDE - FORNECIMENTO E INSTALAÇÃO. AF_03/2023	Instalações Elétricas - Eletrodutos Embutidos, Cabos, Caixas, Tomadas e Interruptores	UN	1,0000000	27,52	27,52	
Composição Auxiliar	88247	SINAPI	AUXILIAR DE ELETRICISTA COM ENCARGOS COMPLEMENTARES	Livro SINAPI: Cálculos e Parâmetros	H	0,3280000	27,75	9,10	
Composição Auxiliar	88264	SINAPI	ELETRICISTA COM ENCARGOS COMPLEMENTARES	Livro SINAPI: Cálculos e Parâmetros	H	0,3280000	31,99	10,49	
Insumo	00039276	SINAPI	CURVA 180 GRAUS, DE PVC RIGIDO ROSCAVEL, DE 1", PARA ELETRODUTO	Material	UN	1,0000000	7,93	7,93	
				MO sem LS =>	7,12	LS =>	8,05	MO com LS =>	15,17
				Valor do BDI =>	6,19			Valor com BDI =>	33,71
Composição	91917	SINAPI	CURVA 90 GRAUS PARA ELETRODUTO, PVC, ROSCÁVEL, DN 32 MM (1"), PARA CIRCUITOS TERMINAIS, INSTALADA EM PAREDE - FORNECIMENTO E INSTALAÇÃO. AF_03/2023	Instalações Elétricas - Eletrodutos Embutidos, Cabos, Caixas, Tomadas e Interruptores	UN	1,0000000	24,95	24,95	
Composição Auxiliar	88247	SINAPI	AUXILIAR DE ELETRICISTA COM ENCARGOS COMPLEMENTARES	Livro SINAPI: Cálculos e Parâmetros	H	0,3280000	27,75	9,10	
Composição Auxiliar	88264	SINAPI	ELETRICISTA COM ENCARGOS COMPLEMENTARES	Livro SINAPI: Cálculos e Parâmetros	H	0,3280000	31,99	10,49	
Insumo	00001884	SINAPI	CURVA 90 GRAUS, LONGA, DE PVC RIGIDO ROSCAVEL, DE 1", PARA ELETRODUTO	Material	UN	1,0000000	5,36	5,36	
				MO sem LS =>	7,12	LS =>	8,05	MO com LS =>	15,17
				Valor do BDI =>	5,61			Valor com BDI =>	30,56
Composição	5914647	SICRO3	Carga, manobra e descarga de agregados ou solos em caminhão basculante de 10 m³ - carga com carregadeira de 3,40 m³ (exclusa) e descarga livre		t	1,0000000	2,06	2,06	
A	Código	Banco	Equipamentos	Quantidade	Utilização		Custo Horário		Custo Horário Total
						Operativa	Improdutiva	Operativa	Improdutiva
Insumo	E9579	SICRO3	Caminhão basculante com capacidade de 10 m³ - 210 kW	3,0000000	0,86	0,14	343,9300	91,3400	925,7100
Custo horário total de equipamentos									925,705
Custo horário total de execução									925,705
Produção de equipe									457,16
Custo unitário de execução									2,0249
Custo do FIC									0,0328
Custo do FIT									0
F	Momento de	Banco	Descrição	Quantidade	Distância Média de Transporte (DMT)			Custo Horário	
					LN	RP	P	FE	
Custo do FIT									0
Custo total de transporte									0
				MO sem LS =>	0,00	LS =>	0,00	MO com LS =>	0,00



Composições Analíticas com Preço Unitário
PREFEITURA MUNICIPAL DE RONDA ALTA - LINHA BELA VISTA_REV_02

Bancos
SINAPI - 07/2026 - Rio Grande do Sul
SICRO3 - 04/2026 - Rio Grande do Sul

B.D.I.
22,5%

Encargos Sociais
Não Desonerado:
Horista: 112,88%
Mensalista: 69,79%

Composições Analíticas com Preço Unitário

Composições Principais									
1.1	Código Banco		Descrição	Tipo	Und		Quant.	Valor Unit	Total
Valor do BDI =>					0,46		Valor com BDI =>		
							2,52		
Composição	Código	Banco	Descrição	Tipo	Und		Quant.	Valor Unit	Total
	5914333	SICRO3	Carga, manobra e descarga de materiais diversos em caminhão carroceria de 15 t - carga e descarga com caminhão guindauto com capacidade de elevação de 6,2 t		t		1,0000000	37,15	37,15
A	Código	Banco	Equipamentos	Quantidade	Utilização		Custo Horário		Custo Horário Total
Insumo	E9592	SICRO3	Caminhão carroceria com capacidade de 15 t - 188 kW	2,0000000	Operativa	Improdutiva	Operativa	Improdutiva	
					0,50	0,50	308,8500	83,9500	392,8000
Insumo	E9686	SICRO3	Caminhão guindauto com capacidade de elevação de 6,2 t e carroceria de 7 t - 136 kW	1,0000000	1,00	0,00	353,5600	113,3500	353,5600
Custo horário total de equipamentos									746,3536
B	Código	Banco	Mão de Obra	Quantidade	Custo Horário				Custo Horário Total
Insumo	P9824	SICRO3	Servente	2,0000000	23,79				47,58
Adicional de Mão de obra (%)									0,0000
Custo horário total de mão de obra									47,587
Custo horário total de execução									793,9406
Produção de equipe									21,37
Custo unitário de execução									37,1521
Custo do FIC									0
Custo do FIT									0
F	Momento de	Banco	Descrição	Quantidade	Distância Média de Transporte (DMT)				Custo Horário
					LN	RP	P	FE	
Custo do FIT									0
Custo total de transporte									0
MO sem LS =>					1,04	LS =>	1,18	MO com LS =>	2,22
Valor do BDI =>					8,35	Valor com BDI =>			45,50
Composição	Código	Banco	Descrição	Tipo	Und		Quant.	Valor Unit	Total
	5914655	SICRO3	Carga, manobra e descarga de materiais diversos em caminhão carroceria de 15 t - carga e descarga manuais		t		1,0000000	37,60	37,60
A	Código	Banco	Equipamentos	Quantidade	Utilização		Custo Horário		Custo Horário Total
Insumo	E9592	SICRO3	Caminhão carroceria com capacidade de 15 t - 188 kW	1,0000000	Operativa	Improdutiva	Operativa	Improdutiva	
					1,00	0,00	308,8500	83,9500	308,8500
Custo horário total de equipamentos									308,8471
B	Código	Banco	Mão de Obra	Quantidade	Custo Horário				Custo Horário Total
Insumo	P9824	SICRO3	Servente	6,0000000	23,79				142,76
Adicional de Mão de obra (%)									0,0000
Custo horário total de mão de obra									142,761



Composições Analíticas com Preço Unitário
PREFEITURA MUNICIPAL DE RONDA ALTA - LINHA BELA VISTA_REV_02

Bancos
SINAPI - 07/2026 - Rio Grande do Sul
SICRO3 - 04/2026 - Rio Grande do Sul

B.D.I.
22,5%

Encargos Sociais
Não Desonerado:
Horista: 112,88%
Mensalista: 69,79%

Composições Analíticas com Preço Unitário

1.1		Código	Banco	Descrição	Composições Principais		Und	Quant.	Valor Unit	Total
									Custo horário total de execução	451,6081
									Produção de equipe	12,34
									Custo unitário de execução	36,5971
									Custo do FIC	1,0038
									Custo do FIT	0
F	Momento de	Banco	Descrição	Quantidade	Distância Média de Transporte (DMT)				Custo Horário	
					LN	RP	P	FE		
									Custo do FIT	0
									Custo total de transporte	0
				MO sem LS =>	5,43	LS =>	6,13	MO com LS =>	11,56	
				Valor do BDI =>	8,46			Valor com BDI =>	46,06	
	Código	Banco	Descrição	Tipo	Und	Quant.	Valor Unit	Total		
Composição	5915474	SICRO3	Carga, manobra e descarga de materiais diversos em caminhão carroceria de 5 t - carga e descarga manuais		t	1,0000000	37,15	37,15		
A	Código	Banco	Equipamentos	Quantidade	Utilização		Custo Horário		Custo Horário Total	
					Operativa	Improdutiva	Operativa	Improdutiva		
Insumo	E9687	SICRO3	Caminhão carroceria com capacidade de 5 t - 120 kW	1,0000000	1,00	0,00	184,0200	67,3000	184,0200	
									Custo horário total de equipamentos	184,0178
B	Código	Banco	Mão de Obra	Quantidade	Custo Horário				Custo Horário Total	
Insumo	P9824	SICRO3	Servente	4,0000000				23,79	95,17	
									Adicional de Mão de obra (%)	0,0000
									Custo horário total de mão de obra	95,174
									Custo horário total de execução	279,1918
									Produção de equipe	7,75334
									Custo unitário de execução	36,0092
									Custo do FIC	1,145
									Custo do FIT	0
F	Momento de	Banco	Descrição	Quantidade	Distância Média de Transporte (DMT)				Custo Horário	
					LN	RP	P	FE		
									Custo do FIT	0
									Custo total de transporte	0
				MO sem LS =>	5,76	LS =>	6,51	MO com LS =>	12,27	
				Valor do BDI =>	8,35			Valor com BDI =>	45,50	
	Código	Banco	Descrição	Tipo	Und	Quant.	Valor Unit	Total		
Composição	5219544	SICRO3	Cavalete em perfil metálico para placa de sinalização - 1,00 m x 1,00 m - confecção		un	1,0000000	256,45	256,45		
B	Código	Banco	Mão de Obra	Quantidade	Custo Horário				Custo Horário Total	



Composições Analíticas com Preço Unitário
PREFEITURA MUNICIPAL DE RONDA ALTA - LINHA BELA VISTA_REV_02

Bancos
SINAPI - 07/2026 - Rio Grande do Sul
SICRO3 - 04/2026 - Rio Grande do Sul

B.D.I.
22,5%

Encargos Sociais
Não Desonerado:
Horista: 112,88%
Mensalista: 69,79%

Composições Analíticas com Preço Unitário

Composições Principais									
1.1	Código	Banco	Descrição	Tipo	Und	Quant.	Valor Unit	Total	
Insumo	P9801	SICRO3	Ajudante	1,0000000			25,30	25,30	
								Adicional de Mão de obra (%)	0,0000
								Custo horário total de mão de obra	25,3038
								Custo horário total de execução	25,3038
								Produção de equipe	2,82694
								Custo unitário de execução	8,951
								Custo do FIC	0
								Custo do FIT	0
C	Código	Banco	MATERIAL	Quantidade	Unidade	Preço Unitário		Custo Horário	
Insumo	M0163	SICRO3	Gonzo com aba em aço galvanizado - D = 12,7 mm (1/2")	2,0000000	un	2,17		4,34	
Insumo	M0879	SICRO3	Lixa para ferro Nº 150	0,3554100	un	2,93		1,04	
Insumo	M0366	SICRO3	Cantoneira em aço ASTM A36 galvanizado	13,7296500	kg	11,20		153,77	
Insumo	M0162	SICRO3	Corrente de elo soldado em aço galvanizado com acabamento polido - D = 3,18 mm (1/8")	1,2000000	m	6,02		7,22	
								Custo unitário total de material	166,3859
D	Código	Banco	ATIVIDADES AUXILIARES	Quantidade	Unidade	Preço Unitário		Custo Horário	
Composição	2408080	SICRO3	Pintura de acabamento com esmalte epóxi com pistola a ar comprimido, uma demão, espessura de 40 µm	1,1660000	m²	8,04		9,37	
Composição	2408079	SICRO3	Pintura de fundo com tinta epóxi com pistola a ar comprimido, uma demão, espessura de 120 µm	1,1660000	m²	49,12		57,27	
Composição	2408057	SICRO3	Solda elétrica de perfis metálicos e chapas de aço com eletrodo E60XX	0,1065100	kg	110,18		11,73	
Composição	1419543	SICRO3	Corte de perfil metálico com máquina policorte com espessura de até 1/8"	10,0000000	un	0,22		2,20	
								Custo total de atividades auxiliares	80,5838
E	Tempo Fixo	Banco	Descrição	Carga	Quantidade	Unidade	Preço Unitário	Custo Horário	
Composição	5914655	SICRO3	Carga, manobra e descarga de materiais diversos em caminhão carroceria de 15 t - carga e descarga manuais	M0162	0,0002300	t	37,6000	0,0100	
Composição	5914655	SICRO3	Carga, manobra e descarga de materiais diversos em caminhão carroceria de 15 t - carga e descarga manuais	M0163	0,0000800	t	37,6000	0,0000	
Composição	5914655	SICRO3	Carga, manobra e descarga de materiais diversos em caminhão carroceria de 15 t - carga e descarga manuais	M0366	0,0137300	t	37,6000	0,5200	
								Custo Total dos Tempos Fixos	0,5278
F	Momento de	Banco	Descrição	Quantidade	Distância Média de Transporte (DMT)				Custo Horário
					LN	RP	P	FE	
Insumo	M0366	SICRO3	Cantoneira em aço ASTM A36 galvanizado	0,0137300	5914449 0,00 1,21 0,0000	5914464 0,00 0,97 0,0000	5914479 -- 0,79 0,0000		0,0000



Composições Analíticas com Preço Unitário
PREFEITURA MUNICIPAL DE RONDA ALTA - LINHA BELA VISTA_REV_02

Bancos
SINAPI - 07/2026 - Rio Grande do Sul
SICRO3 - 04/2026 - Rio Grande do Sul

B.D.I.
22,5%

Encargos Sociais
Não Desonerado:
Horista: 112,88%
Mensalista: 69,79%

Composições Analíticas com Preço Unitário

Composições Principais										
1.1	Código	Banco	Descrição	Tipo		Und	Quant.	Valor Unit	Total	
Insumo	M0163	SICRO3	Gonzo com aba em aço galvanizado - D = 12,7 mm (1/2")	0,0000800	5914449	5914464	5914479	--	0,0000	
					0,00	0,00	0,00			
					1,21	0,97	0,79			
					0,0000	0,0000	0,0000			
Insumo	M0162	SICRO3	Corrente de elo soldado em aço galvanizado com acabamento polido - D = 3,18 mm (1/8")	0,0002300	5914449	5914464	5914479	--	0,0000	
					0,00	0,00	0,00			
					1,21	0,97	0,79			
					0,0000	0,0000	0,0000			
Custo do FIT									0	
Custo total de transporte									0	
				MO sem LS =>	8,71	LS =>	9,84	MO com LS =>	18,55	
				Valor do BDI =>	57,70			Valor com BDI =>	314,15	
	Código	Banco	Descrição	Tipo		Und	Quant.	Valor Unit	Total	
Composição	1106165	SICRO3	Concreto ciclópico fck = 20 MPa - confecção em betoneira e lançamento manual - areia, brita e pedra de mão comerciais			m³	1,0000000	449,96	449,96	
B	Código	Banco	Mão de Obra	Quantidade		Custo Horário		Custo Horário Total		
Insumo	P9824	SICRO3	Servente	2,0000000				23,79	47,58	
Adicional de Mão de obra (%)									0,0000	
Custo horário total de mão de obra									47,587	
Custo horário total de execução									47,587	
Produção de equipe									3,92899	
Custo unitário de execução									12,1118	
Custo do FIC									0,5091	
Custo do FIT									0	
C	Código	Banco	MATERIAL	Quantidade		Unidade		Preço Unitário	Custo Horário	
Insumo	M1097	SICRO3	Pedra de mão ou rachão	0,5260000	m³			130,47	68,63	
Custo unitário total de material									68,6303	
D	Código	Banco	ATIVIDADES AUXILIARES	Quantidade		Unidade		Preço Unitário	Custo Horário	
Composição	1107892	SICRO3	Concreto fck = 20 MPa - confecção em betoneira e lançamento manual - areia e brita comerciais	0,7000000	m³			524,41	367,08	
Custo total de atividades auxiliares									367,087	
E	Tempo Fixo	Banco	Descrição	Carga	Quantidade	Unidade	Preço Unitário		Custo Horário	
Composição	5914647	SICRO3	Carga, manobra e descarga de agregados ou solos em caminhão basculante de 10 m³ - carga com carregadeira de 3,40 m³ (exclusa) e descarga livre	M1097	0,7890000	t		2,0600	1,6300	
Custo Total dos Tempos Fixos									1,6253	
F	Momento de	Banco	Descrição	Quantidade		Distância Média de Transporte (DMT)				Custo Horário
						LN	RP	P	FE	
Insumo	M1097	SICRO3	Pedra de mão ou rachão	0,7890000	5914359	5914374	5914389	--	0,0000	
					0,00	0,00	0,00			
					1,40	1,12	0,92			
					0,0000	0,0000	0,0000			



Composições Analíticas com Preço Unitário
PREFEITURA MUNICIPAL DE RONDA ALTA - LINHA BELA VISTA_REV_02

Bancos
SINAPI - 07/2026 - Rio Grande do Sul
SICRO3 - 04/2026 - Rio Grande do Sul

B.D.I.
22,5%

Encargos Sociais
Não Desonerado:
Horista: 112,88%
Mensalista: 69,79%

Composições Analíticas com Preço Unitário

1.1	Código	Banco	Descrição	Composições Principais		Und	Quant.	Valor Unit	Total
Custo do FIT									0
Custo total de transporte									0
MO sem LS => 27,10 LS => 30,60 MO com LS => 57,70									57,70
Valor do BDI => 101,24 Valor com BDI => 551,20									551,20
	Código	Banco	Descrição	Tipo	Und	Quant.	Valor Unit	Total	
Composição	1107892	SICRO3	Concreto fck = 20 MPa - confecção em betoneira e lançamento manual - areia e brita comerciais		m³	1,0000000	524,41	524,41	
A	Código	Banco	Equipamentos	Quantidade	Utilização		Custo Horário		Custo Horário Total
					Operativa	Improdutiva	Operativa	Improdutiva	
Insumo	E9010	SICRO3	Balança plataforma digital à bateria, com mesa de 75 x 75 cm e capacidade de 500 kg	1,0000000	1,00	0,00	1,1500	0,7700	1,1500
Insumo	E9071	SICRO3	Transportador manual carrinho de mão com capacidade de 80 l	4,0000000	0,90	0,10	0,7100	0,4800	2,7300
Insumo	E9519	SICRO3	Betoneira com motor a gasolina com capacidade de 600 l - 10 kW	1,0000000	1,00	0,00	58,6000	34,2800	58,6000
Insumo	E9064	SICRO3	Transportador manual gerica com capacidade de 180 l	3,0000000	0,41	0,59	1,6200	1,0900	3,9300
Custo horário total de equipamentos									66,4034
B	Código	Banco	Mão de Obra	Quantidade	Custo Horário				Custo Horário Total
Insumo	P9824	SICRO3	Servente	9,0000000				23,79	214,14
Insumo	P9821	SICRO3	Pedreiro	1,0000000				28,92	28,92
Adicional de Mão de obra (%)									0,0000
Custo horário total de mão de obra									243,0649
Custo horário total de execução									309,4683
Produção de equipe									3,92899
Custo unitário de execução									78,7654
Custo do FIC									3,0307
Custo do FIT									0
C	Código	Banco	MATERIAL	Quantidade	Unidade	Preço Unitário			Custo Horário
Insumo	M0424	SICRO3	Cimento Portland CP II - 32 - saco	282,1520700	kg			0,83	234,75
Insumo	M0082	SICRO3	Areia média lavada	0,6333400	m³			137,93	87,35
Insumo	M0191	SICRO3	Brita 1	0,3675400	m³			138,03	50,73
Insumo	M0192	SICRO3	Brita 2	0,3675400	m³			135,80	49,91
Insumo	M0030	SICRO3	Aditivo plastificante e retardador de pega para concreto e argamassa	0,8464600	kg			5,89	4,99
Custo unitário total de material									427,7452
E	Tempo Fixo	Banco	Descrição	Carga	Quantidade	Unidade	Preço Unitário		Custo Horário
Composição	5914647	SICRO3	Carga, manobra e descarga de agregados ou solos em caminhão basculante de 10 m³ - carga com carregadeira de 3,40 m³ (exclusa) e descarga livre	M0192	0,5513100	t		2,0600	1,1400



Composições Analíticas com Preço Unitário
PREFEITURA MUNICIPAL DE RONDA ALTA - LINHA BELA VISTA_REV_02

Bancos
SINAPI - 07/2026 - Rio Grande do Sul
SICRO3 - 04/2026 - Rio Grande do Sul

B.D.I.
22,5%

Encargos Sociais
Não Desonerado:
Horista: 112,88%
Mensalista: 69,79%

Composições Analíticas com Preço Unitário

Composições Principais									
1.1	Código	Banco	Descrição	Tipo		Und	Quant.	Valor Unit	Total
Composição	5914655	SICRO3	Carga, manobra e descarga de materiais diversos em caminhão carroceria de 15 t - carga e descarga manuais	M0030	0,0008500	t		37,6000	0,0300
Composição	5914655	SICRO3	Carga, manobra e descarga de materiais diversos em caminhão carroceria de 15 t - carga e descarga manuais	M0424	0,2821500	t		37,6000	10,6100
Composição	5914647	SICRO3	Carga, manobra e descarga de agregados ou solos em caminhão basculante de 10 m³ - carga com carregadeira de 3,40 m³ (exclusa) e descarga livre	M0191	0,5513100	t		2,0600	1,1400
Composição	5914647	SICRO3	Carga, manobra e descarga de agregados ou solos em caminhão basculante de 10 m³ - carga com carregadeira de 3,40 m³ (exclusa) e descarga livre	M0082	0,9500100	t		2,0600	1,9600

Custo Total dos Tempos Fixos 14,8692

F	Momento de	Banco	Descrição	Quantidade	Distância Média de Transporte (DMT)				Custo Horário
					LN	RP	P	FE	
Insumo	M0424	SICRO3	Cimento Portland CP II - 32 - saco	0,2821500	5914449 0,00 1,21 0,0000	5914464 0,00 0,97 0,0000	5914479 0,00 0,79 0,0000	--	0,0000
Insumo	M0082	SICRO3	Areia média lavada	0,9500100	5914359 0,00 1,40 0,0000	5914374 0,00 1,12 0,0000	5914389 0,00 0,92 0,0000	--	0,0000
Insumo	M0192	SICRO3	Brita 2	0,5513100	5914359 0,00 1,40 0,0000	5914374 0,00 1,12 0,0000	5914389 0,00 0,92 0,0000	--	0,0000
Insumo	M0030	SICRO3	Aditivo plastificante e retardador de pega para concreto e argamassa	0,0008500	5914449 0,00 1,21 0,0000	5914464 0,00 0,97 0,0000	5914479 0,00 0,79 0,0000	--	0,0000
Insumo	M0191	SICRO3	Brita 1	0,5513100	5914359 0,00 1,40 0,0000	5914374 0,00 1,12 0,0000	5914389 0,00 0,92 0,0000	--	0,0000

Custo do FIT 0

Custo total de transporte 0

MO sem LS => 30,59 LS => 34,54 MO com LS => 65,13

Valor do BDI => 117,99 Valor com BDI => 642,40

	Código	Banco	Descrição	Tipo	Und	Quant.	Valor Unit	Total
Composição	5213835	SICRO3	Cone plástico para canalização de trânsito - utilização de 150 ciclos - fornecimento, 01 implantação e 01 retirada diária		un.dia	1,0000000	0,91	0,91

Custo horário total de execução 0

Produção de equipe 1

Custo unitário de execução 0

Custo do FIC 0

Custo do FIT 0



Composições Analíticas com Preço Unitário
PREFEITURA MUNICIPAL DE RONDA ALTA - LINHA BELA VISTA_REV_02

Bancos
SINAPI - 07/2026 - Rio Grande do Sul
SICRO3 - 04/2026 - Rio Grande do Sul

B.D.I.
22,5%

Encargos Sociais
Não Desonerado:
Horista: 112,88%
Mensalista: 69,79%

Composições Analíticas com Preço Unitário

Composições Principais									
1.1	Código	Banco	Descrição	Tipo	Und	Quant.	Valor Unit	Total	
C	Código	Banco	MATERIAL	Quantidade	Unidade	Preço Unitário		Custo Horário	
Insumo	M0047	SICRO3	Cone de sinalização em polietileno - H = 75 cm e base quadrada de 40 x 40 cm	0,0066700	un	114,00		0,76	
Custo unitário total de material								0,7604	
E	Tempo Fixo	Banco	Descrição	Carga	Quantidade	Unidade	Preço Unitário	Custo Horário	
Composição	5914655	SICRO3	Carga, manobra e descarga de materiais diversos em caminhão carroceria de 15 t - carga e descarga manuais	M0047	0,0040000	t	37,6000	0,1500	
Custo Total dos Tempos Fixos								0,1504	
F	Momento de	Banco	Descrição	Quantidade	Distância Média de Transporte (DMT)			Custo Horário	
Insumo	M0047	SICRO3	Cone de sinalização em polietileno - H = 75 cm e base quadrada de 40 x 40 cm	0,0040000	LN	RP	P	FE	0,0000
					5914449	5914464	5914479	--	
					0,00	0,00	0,00		
					1,21	0,97	0,79		
					0,0000	0,0000	0,0000		
Custo do FIT								0	
Custo total de transporte								0	
				MO sem LS =>	0,02	LS =>	0,02	MO com LS =>	0,04
				Valor do BDI =>	0,20			Valor com BDI =>	1,11
Composição	Código	Banco	Descrição	Tipo	Und	Quant.	Valor Unit	Total	
Composição	1419543	SICRO3	Corte de perfil metálico com máquina policorte com espessura de até 1/8"		un	1,0000000	0,22	0,22	
A	Código	Banco	Equipamentos	Quantidade	Utilização		Custo Horário		Custo Horário Total
Insumo	E9717	SICRO3	Máquina policorte - 2,20 kW	1,0000000	Operativa	Improdutiva	Operativa	Improdutiva	0,1700
					0,42	0,58	0,2100	0,1400	
Insumo	E9764	SICRO3	Grupo gerador - 7,2 kVA	1,0000000	0,42	0,58	11,4700	0,7300	5,2400
Custo horário total de equipamentos								5,4142	
B	Código	Banco	Mão de Obra	Quantidade	Custo Horário			Custo Horário Total	
Insumo	P9823	SICRO3	Serralheiro	1,0000000			33,07	33,07	
Adicional de Mão de obra (%)								0,0000	
Custo horário total de mão de obra								33,0788	
Custo horário total de execução								38,493	
Produção de equipe								249	
Custo unitário de execução								0,1546	
Custo do FIC								0	
Custo do FIT								0	
C	Código	Banco	MATERIAL	Quantidade	Unidade	Preço Unitário		Custo Horário	
Insumo	M0076	SICRO3	Disco de corte abrasivo para policorte - D = 300 mm	0,0025000	un	25,59		0,06	
Custo unitário total de material								0,064	



Composições Analíticas com Preço Unitário
PREFEITURA MUNICIPAL DE RONDA ALTA - LINHA BELA VISTA_REV_02

Bancos
SINAPI - 07/2026 - Rio Grande do Sul
SICRO3 - 04/2026 - Rio Grande do Sul

B.D.I.
22,5%

Encargos Sociais
Não Desonerado:
Horista: 112,88%
Mensalista: 69,79%

Composições Analíticas com Preço Unitário

Composições Principais									
1.1	Código	Banco	Descrição	Tipo	Und	Quant.	Valor Unit	Total	
F	Momento de	Banco	Descrição	Quantidade	Distância Média de Transporte (DMT)			Custo Horário	
				LN	RP	P	FE		
Custo do FIT								0	
Custo total de transporte								0	
				MO sem LS =>	0,06	LS =>	0,07	MO com LS =>	0,13
				Valor do BDI =>	0,04			Valor com BDI =>	0,26
	Código	Banco	Descrição	Tipo	Und	Quant.	Valor Unit	Total	
Composição	93673	SINAPI	DISJUNTOR TRIPOLAR TIPO DIN, CORRENTE NOMINAL DE 50A - FORNECIMENTO E INSTALAÇÃO. AF_07/2025	Instalações Elétricas - Quadros, Cabos, Disjuntores, Contatores e Barramentos Blindados	UN	1,0000000	91,59	91,59	
Composição Auxiliar	88247	SINAPI	AUXILIAR DE ELETRICISTA COM ENCARGOS COMPLEMENTARES	Livro SINAPI: Cálculos e Parâmetros	H	0,5297450	27,75	14,70	
Composição Auxiliar	88264	SINAPI	ELETRICISTA COM ENCARGOS COMPLEMENTARES	Livro SINAPI: Cálculos e Parâmetros	H	0,5297450	31,99	16,94	
Insumo	00001575	SINAPI	TERMINAL A COMPRESSAO EM COBRE ESTANHADO PARA CABO 16 MM2, 1 FURO E 1 COMPRESSAO, PARA PARAFUSO DE FIXACAO M6	Material	UN	3,0000000	2,47	7,41	
Insumo	00034709	SINAPI	DISJUNTOR TERMOMAGNETICO PARA TRILHO DIN (IEC), TRIPOLAR, 10 - 50 A	Material	UN	1,0000000	52,54	52,54	
				MO sem LS =>	11,50	LS =>	12,99	MO com LS =>	24,49
				Valor do BDI =>	20,60			Valor com BDI =>	112,19
	Código	Banco	Descrição	Tipo	Und	Quant.	Valor Unit	Total	
Composição	88264	SINAPI	ELETRICISTA COM ENCARGOS COMPLEMENTARES	Livro SINAPI: Cálculos e Parâmetros	H	1,0000000	31,99	31,99	
Composição Auxiliar	95332	SINAPI	CURSO DE CAPACITAÇÃO PARA ELETRICISTA (ENCARGOS COMPLEMENTARES) - HORISTA	Livro SINAPI: Cálculos e Parâmetros	H	1,0000000	0,90	0,90	
Insumo	00043484	SINAPI	EPI - FAMILIA ELETRICISTA - HORISTA (ENCARGOS COMPLEMENTARES - COLETADO CAIXA)	Encargos Complementares	H	1,0000000	1,52	1,52	
Insumo	00037370	SINAPI	ALIMENTACAO - HORISTA (COLETADO CAIXA - ENCARGOS COMPLEMENTARES)	Encargos Complementares	H	1,0000000	1,82	1,82	
Insumo	00037372	SINAPI	EXAMES - HORISTA (COLETADO CAIXA - ENCARGOS COMPLEMENTARES)	Encargos Complementares	H	1,0000000	1,36	1,36	
Insumo	00037373	SINAPI	SEGURO - HORISTA (COLETADO CAIXA - ENCARGOS COMPLEMENTARES)	Encargos Complementares	H	1,0000000	0,11	0,11	
Insumo	00002436	SINAPI	ELETRICISTA (HORISTA)	Mão de Obra	H	1,0000000	24,35	24,35	
Insumo	00043460	SINAPI	FERRAMENTAS - FAMILIA ELETRICISTA - HORISTA (ENCARGOS COMPLEMENTARES - COLETADO CAIXA)	Encargos Complementares	H	1,0000000	0,91	0,91	
Insumo	00037371	SINAPI	TRANSPORTE - HORISTA (COLETADO CAIXA - ENCARGOS COMPLEMENTARES)	Encargos Complementares	H	1,0000000	1,02	1,02	
				MO sem LS =>	11,86	LS =>	13,39	MO com LS =>	25,25
				Valor do BDI =>	7,19			Valor com BDI =>	39,18
	Código	Banco	Descrição	Tipo	Und	Quant.	Valor Unit	Total	
Composição	91872	SINAPI	ELETRODUTO RÍGIDO ROSCÁVEL, PVC, DN 32 MM (1"), PARA CIRCUITOS TERMINAIS, INSTALADO EM PAREDE - FORNECIMENTO E INSTALAÇÃO. AF_03/2023	Instalações Elétricas - Eletrodutos Embutidos, Cabos, Caixas, Tomadas e Interruptores	M	1,0000000	21,65	21,65	
Composição Auxiliar	88264	SINAPI	ELETRICISTA COM ENCARGOS COMPLEMENTARES	Livro SINAPI: Cálculos e Parâmetros	H	0,1970000	31,99	6,30	
Composição Auxiliar	88247	SINAPI	AUXILIAR DE ELETRICISTA COM ENCARGOS COMPLEMENTARES	Livro SINAPI: Cálculos e Parâmetros	H	0,1970000	27,75	5,46	
Insumo	00002685	SINAPI	ELETRODUTO DE PVC RIGIDO ROSCAVEL DE 1", SEM LUVA	Material	M	1,0170000	9,73	9,89	



Composições Analíticas com Preço Unitário
PREFEITURA MUNICIPAL DE RONDA ALTA - LINHA BELA VISTA_REV_02

Bancos
SINAPI - 07/2026 - Rio Grande do Sul
SICRO3 - 04/2026 - Rio Grande do Sul

B.D.I.
22,5%

Encargos Sociais
Não Desonerado:
Horista: 112,88%
Mensalista: 69,79%

Composições Analíticas com Preço Unitário

Composições Principais										
1.1	Código	Banco	Descrição	Tipo	Und	Quant.	Valor Unit	Total		
				MO sem LS =>		4,27	LS =>	4,83	MO com LS =>	9,10
				Valor do BDI =>		4,87			Valor com BDI =>	26,52
	Código	Banco	Descrição	Tipo	Und	Quant.	Valor Unit	Total		
Composição	90776	SINAPI	ENCARREGADO GERAL COM ENCARGOS COMPLEMENTARES	Livro SINAPI: Cálculos e Parâmetros	H	1,0000000	78,07	78,07		
Composição Auxiliar	95401	SINAPI	CURSO DE CAPACITAÇÃO PARA ENCARREGADO GERAL (ENCARGOS COMPLEMENTARES) - HORISTA	Livro SINAPI: Cálculos e Parâmetros	H	1,0000000	1,49	1,49		
Insumo	00037371	SINAPI	TRANSPORTE - HORISTA (COLETADO CAIXA - ENCARGOS COMPLEMENTARES)	Encargos Complementares	H	1,0000000	1,02	1,02		
Insumo	00037370	SINAPI	ALIMENTACAO - HORISTA (COLETADO CAIXA - ENCARGOS COMPLEMENTARES)	Encargos Complementares	H	1,0000000	1,82	1,82		
Insumo	00037373	SINAPI	SEGURO - HORISTA (COLETADO CAIXA - ENCARGOS COMPLEMENTARES)	Encargos Complementares	H	1,0000000	0,11	0,11		
Insumo	00043487	SINAPI	EPI - FAMILIA ENCARREGADO GERAL - HORISTA (ENCARGOS COMPLEMENTARES - COLETADO CAIXA)	Encargos Complementares	H	1,0000000	1,41	1,41		
Insumo	00004083	SINAPI	ENCARREGADO GERAL DE OBRAS (HORISTA)	Mão de Obra	H	1,0000000	70,74	70,74		
Insumo	00037372	SINAPI	EXAMES - HORISTA (COLETADO CAIXA - ENCARGOS COMPLEMENTARES)	Encargos Complementares	H	1,0000000	1,36	1,36		
Insumo	00043463	SINAPI	FERRAMENTAS - FAMILIA ENCARREGADO GERAL - HORISTA (ENCARGOS COMPLEMENTARES - COLETADO CAIXA)	Encargos Complementares	H	1,0000000	0,12	0,12		
				MO sem LS =>		33,92	LS =>	38,31	MO com LS =>	72,23
				Valor do BDI =>		17,56			Valor com BDI =>	95,63
	Código	Banco	Descrição	Tipo	Und	Quant.	Valor Unit	Total		
Composição	90778	SINAPI	ENGENHEIRO CIVIL DE OBRA PLENO COM ENCARGOS COMPLEMENTARES	Livro SINAPI: Cálculos e Parâmetros	H	1,0000000	146,28	146,28		
Composição Auxiliar	95403	SINAPI	CURSO DE CAPACITAÇÃO PARA ENGENHEIRO CIVIL DE OBRA PLENO (ENCARGOS COMPLEMENTARES) - HORISTA	Livro SINAPI: Cálculos e Parâmetros	H	1,0000000	2,06	2,06		
Insumo	00037370	SINAPI	ALIMENTACAO - HORISTA (COLETADO CAIXA - ENCARGOS COMPLEMENTARES)	Encargos Complementares	H	1,0000000	1,82	1,82		
Insumo	00043462	SINAPI	FERRAMENTAS - FAMILIA ENGENHEIRO CIVIL - HORISTA (ENCARGOS COMPLEMENTARES - COLETADO CAIXA)	Encargos Complementares	H	1,0000000	0,02	0,02		
Insumo	00002707	SINAPI	ENGENHEIRO CIVIL DE OBRA PLENO (HORISTA)	Mão de Obra	H	1,0000000	139,90	139,90		
Insumo	00043486	SINAPI	EPI - FAMILIA ENGENHEIRO CIVIL - HORISTA (ENCARGOS COMPLEMENTARES - COLETADO CAIXA)	Encargos Complementares	H	1,0000000	1,01	1,01		
Insumo	00037372	SINAPI	EXAMES - HORISTA (COLETADO CAIXA - ENCARGOS COMPLEMENTARES)	Encargos Complementares	H	1,0000000	1,36	1,36		
Insumo	00037373	SINAPI	SEGURO - HORISTA (COLETADO CAIXA - ENCARGOS COMPLEMENTARES)	Encargos Complementares	H	1,0000000	0,11	0,11		
				MO sem LS =>		66,68	LS =>	75,28	MO com LS =>	141,96
				Valor do BDI =>		32,91			Valor com BDI =>	179,19
	Código	Banco	Descrição	Tipo	Und	Quant.	Valor Unit	Total		
Composição	5632	SINAPI	ESCAVADEIRA HIDRÁULICA SOBRE ESTEIRAS, CAÇAMBA 0,80 M3, PESO OPERACIONAL 17 T, POTENCIA BRUTA 111 HP - CHI DIURNO. AF_06/2014	Custos Horários Produtivo e Improdutivo dos Equipamentos	CHI	1,0000000	91,33	91,33		
Composição Auxiliar	5627	SINAPI	ESCAVADEIRA HIDRÁULICA SOBRE ESTEIRAS, CAÇAMBA 0,80 M3, PESO OPERACIONAL 17 T, POTENCIA BRUTA 111 HP - DEPRECIAÇÃO. AF_06/2014	Depreciação, Juros, Impostos e Seguros, Manutenção e Materiais na Operação dos Equipamentos	H	1,0000000	45,64	45,64		
Composição Auxiliar	5628	SINAPI	ESCAVADEIRA HIDRÁULICA SOBRE ESTEIRAS, CAÇAMBA 0,80 M3, PESO OPERACIONAL 17 T, POTENCIA BRUTA 111 HP - JUROS. AF_06/2014	Depreciação, Juros, Impostos e Seguros, Manutenção e Materiais na Operação dos Equipamentos	H	1,0000000	12,06	12,06		



Composições Analíticas com Preço Unitário
PREFEITURA MUNICIPAL DE RONDA ALTA - LINHA BELA VISTA_REV_02

Bancos
SINAPI - 07/2026 - Rio Grande do Sul
SICRO3 - 04/2026 - Rio Grande do Sul

B.D.I.
22,5%

Encargos Sociais
Não Desonerado:
Horista: 112,88%
Mensalista: 69,79%

Composições Analíticas com Preço Unitário

Composições Principais									
1.1	Código	Banco	Descrição	Tipo	Und	Quant.	Valor Unit	Total	
Composição Auxiliar	88294	SINAPI	OPERADOR DE ESCAVADEIRA COM ENCARGOS COMPLEMENTARES	Livro SINAPI: Cálculos e Parâmetros	H	1,0000000	33,63	33,63	
				MO sem LS =>	13,27	LS =>	15,00	MO com LS =>	28,27
				Valor do BDI =>	20,54			Valor com BDI =>	111,87
	Código	Banco	Descrição	Tipo	Und	Quant.	Valor Unit	Total	
Composição	5631	SINAPI	ESCAVADEIRA HIDRÁULICA SOBRE ESTEIRAS, CAÇAMBA 0,80 M3, PESO OPERACIONAL 17 T, POTENCIA BRUTA 111 HP - CHP DIURNO. AF_06/2014	Custos Horários Produtivo e Improdutivo dos Equipamentos	CHP	1,0000000	217,84	217,84	
Composição Auxiliar	5630	SINAPI	ESCAVADEIRA HIDRÁULICA SOBRE ESTEIRAS, CAÇAMBA 0,80 M3, PESO OPERACIONAL 17 T, POTENCIA BRUTA 111 HP - MATERIAIS NA OPERAÇÃO. AF_06/2014	Depreciação, Juros, Impostos e Seguros, Manutenção e Materiais na Operação dos Equipamentos	H	1,0000000	69,46	69,46	
Composição Auxiliar	5628	SINAPI	ESCAVADEIRA HIDRÁULICA SOBRE ESTEIRAS, CAÇAMBA 0,80 M3, PESO OPERACIONAL 17 T, POTENCIA BRUTA 111 HP - JUROS. AF_06/2014	Depreciação, Juros, Impostos e Seguros, Manutenção e Materiais na Operação dos Equipamentos	H	1,0000000	12,06	12,06	
Composição Auxiliar	5629	SINAPI	ESCAVADEIRA HIDRÁULICA SOBRE ESTEIRAS, CAÇAMBA 0,80 M3, PESO OPERACIONAL 17 T, POTENCIA BRUTA 111 HP - MANUTENÇÃO. AF_06/2014	Depreciação, Juros, Impostos e Seguros, Manutenção e Materiais na Operação dos Equipamentos	H	1,0000000	57,05	57,05	
Composição Auxiliar	88294	SINAPI	OPERADOR DE ESCAVADEIRA COM ENCARGOS COMPLEMENTARES	Livro SINAPI: Cálculos e Parâmetros	H	1,0000000	33,63	33,63	
Composição Auxiliar	5627	SINAPI	ESCAVADEIRA HIDRÁULICA SOBRE ESTEIRAS, CAÇAMBA 0,80 M3, PESO OPERACIONAL 17 T, POTENCIA BRUTA 111 HP - DEPRECIAÇÃO. AF_06/2014	Depreciação, Juros, Impostos e Seguros, Manutenção e Materiais na Operação dos Equipamentos	H	1,0000000	45,64	45,64	
				MO sem LS =>	13,27	LS =>	15,00	MO com LS =>	28,27
				Valor do BDI =>	49,01			Valor com BDI =>	266,85
	Código	Banco	Descrição	Tipo	Und	Quant.	Valor Unit	Total	
Composição	5627	SINAPI	ESCAVADEIRA HIDRÁULICA SOBRE ESTEIRAS, CAÇAMBA 0,80 M3, PESO OPERACIONAL 17 T, POTENCIA BRUTA 111 HP - DEPRECIAÇÃO. AF_06/2014	Depreciação, Juros, Impostos e Seguros, Manutenção e Materiais na Operação dos Equipamentos	H	1,0000000	45,64	45,64	
Insumo	00010685	SINAPI	ESCAVADEIRA HIDRAULICA SOBRE ESTEIRAS, CACAMBA 0,80M3, PESO OPERACIONAL 17T, POTENCIA BRUTA 111HP	Equipamento para Aquisição Permanente	UN	0,0000560	815.000,00	45,64	
				MO sem LS =>	0,00	LS =>	0,00	MO com LS =>	0,00
				Valor do BDI =>	10,26			Valor com BDI =>	55,90
	Código	Banco	Descrição	Tipo	Und	Quant.	Valor Unit	Total	
Composição	5628	SINAPI	ESCAVADEIRA HIDRÁULICA SOBRE ESTEIRAS, CAÇAMBA 0,80 M3, PESO OPERACIONAL 17 T, POTENCIA BRUTA 111 HP - JUROS. AF_06/2014	Depreciação, Juros, Impostos e Seguros, Manutenção e Materiais na Operação dos Equipamentos	H	1,0000000	12,06	12,06	
Insumo	00010685	SINAPI	ESCAVADEIRA HIDRAULICA SOBRE ESTEIRAS, CACAMBA 0,80M3, PESO OPERACIONAL 17T, POTENCIA BRUTA 111HP	Equipamento para Aquisição Permanente	UN	0,0000148	815.000,00	12,06	
				MO sem LS =>	0,00	LS =>	0,00	MO com LS =>	0,00
				Valor do BDI =>	2,71			Valor com BDI =>	14,77
	Código	Banco	Descrição	Tipo	Und	Quant.	Valor Unit	Total	
Composição	5629	SINAPI	ESCAVADEIRA HIDRÁULICA SOBRE ESTEIRAS, CAÇAMBA 0,80 M3, PESO OPERACIONAL 17 T, POTENCIA BRUTA 111 HP - MANUTENÇÃO. AF_06/2014	Depreciação, Juros, Impostos e Seguros, Manutenção e Materiais na Operação dos Equipamentos	H	1,0000000	57,05	57,05	
Insumo	00010685	SINAPI	ESCAVADEIRA HIDRAULICA SOBRE ESTEIRAS, CACAMBA 0,80M3, PESO OPERACIONAL 17T, POTENCIA BRUTA 111HP	Equipamento para Aquisição Permanente	UN	0,0000700	815.000,00	57,05	
				MO sem LS =>	0,00	LS =>	0,00	MO com LS =>	0,00
				Valor do BDI =>	12,83			Valor com BDI =>	69,88
	Código	Banco	Descrição	Tipo	Und	Quant.	Valor Unit	Total	



Composições Analíticas com Preço Unitário
PREFEITURA MUNICIPAL DE RONDA ALTA - LINHA BELA VISTA_REV_02

Bancos
SINAPI - 07/2026 - Rio Grande do Sul
SICRO3 - 04/2026 - Rio Grande do Sul

B.D.I.
22,5%

Encargos Sociais
Não Desonerado:
Horista: 112,88%
Mensalista: 69,79%

Composições Analíticas com Preço Unitário

Composições Principais									
1.1	Código	Banco	Descrição	Tipo	Und	Quant.	Valor Unit	Total	
Composição	5630	SINAPI	ESCAVADEIRA HIDRÁULICA SOBRE ESTEIRAS, CAÇAMBA 0,80 M3, PESO OPERACIONAL 17 T, POTENCIA BRUTA 111 HP - MATERIAIS NA OPERAÇÃO. AF_06/2014	Depreciação, Juros, Impostos e Seguros, Manutenção e Materiais na Operação dos Equipamentos	H	1,0000000	69,46	69,46	
Insumo	00004221	SINAPI	OLEO DIESEL COMBUSTIVEL COMUM METROPOLITANO S-10 OU S-500	Material	L	10,7700000	6,45	69,46	
				MO sem LS =>	0,00	LS =>	0,00	MO com LS =>	0,00
				Valor do BDI =>	15,62			Valor com BDI =>	85,08
	Código	Banco	Descrição	Tipo	Und	Quant.	Valor Unit	Total	
Composição	88908	SINAPI	ESCAVADEIRA HIDRÁULICA SOBRE ESTEIRAS, CAÇAMBA 1,20 M3, PESO OPERACIONAL 21 T, POTÊNCIA BRUTA 155 HP - CHI DIURNO. AF_06/2014	Custos Horários Produtivo e Improdutivo dos Equipamentos	CHI	1,0000000	98,91	98,91	
Composição Auxiliar	88902	SINAPI	ESCAVADEIRA HIDRÁULICA SOBRE ESTEIRAS, CAÇAMBA 1,20 M3, PESO OPERACIONAL 21 T, POTÊNCIA BRUTA 155 HP - JUROS. AF_06/2014	Depreciação, Juros, Impostos e Seguros, Manutenção e Materiais na Operação dos Equipamentos	H	1,0000000	13,64	13,64	
Composição Auxiliar	88900	SINAPI	ESCAVADEIRA HIDRÁULICA SOBRE ESTEIRAS, CAÇAMBA 1,20 M3, PESO OPERACIONAL 21 T, POTÊNCIA BRUTA 155 HP - DEPRECIAÇÃO. AF_06/2014	Depreciação, Juros, Impostos e Seguros, Manutenção e Materiais na Operação dos Equipamentos	H	1,0000000	51,64	51,64	
Composição Auxiliar	88294	SINAPI	OPERADOR DE ESCAVADEIRA COM ENCARGOS COMPLEMENTARES	Livro SINAPI: Cálculos e Parâmetros	H	1,0000000	33,63	33,63	
				MO sem LS =>	13,27	LS =>	15,00	MO com LS =>	28,27
				Valor do BDI =>	22,25			Valor com BDI =>	121,16
	Código	Banco	Descrição	Tipo	Und	Quant.	Valor Unit	Total	
Composição	88907	SINAPI	ESCAVADEIRA HIDRÁULICA SOBRE ESTEIRAS, CAÇAMBA 1,20 M3, PESO OPERACIONAL 21 T, POTÊNCIA BRUTA 155 HP - CHP DIURNO. AF_06/2014	Custos Horários Produtivo e Improdutivo dos Equipamentos	CHP	1,0000000	260,40	260,40	
Composição Auxiliar	88294	SINAPI	OPERADOR DE ESCAVADEIRA COM ENCARGOS COMPLEMENTARES	Livro SINAPI: Cálculos e Parâmetros	H	1,0000000	33,63	33,63	
Composição Auxiliar	88903	SINAPI	ESCAVADEIRA HIDRÁULICA SOBRE ESTEIRAS, CAÇAMBA 1,20 M3, PESO OPERACIONAL 21 T, POTÊNCIA BRUTA 155 HP - MANUTENÇÃO. AF_06/2014	Depreciação, Juros, Impostos e Seguros, Manutenção e Materiais na Operação dos Equipamentos	H	1,0000000	64,55	64,55	
Composição Auxiliar	88904	SINAPI	ESCAVADEIRA HIDRÁULICA SOBRE ESTEIRAS, CAÇAMBA 1,20 M3, PESO OPERACIONAL 21 T, POTÊNCIA BRUTA 155 HP - MATERIAIS NA OPERAÇÃO. AF_06/2014	Depreciação, Juros, Impostos e Seguros, Manutenção e Materiais na Operação dos Equipamentos	H	1,0000000	96,94	96,94	
Composição Auxiliar	88902	SINAPI	ESCAVADEIRA HIDRÁULICA SOBRE ESTEIRAS, CAÇAMBA 1,20 M3, PESO OPERACIONAL 21 T, POTÊNCIA BRUTA 155 HP - JUROS. AF_06/2014	Depreciação, Juros, Impostos e Seguros, Manutenção e Materiais na Operação dos Equipamentos	H	1,0000000	13,64	13,64	
Composição Auxiliar	88900	SINAPI	ESCAVADEIRA HIDRÁULICA SOBRE ESTEIRAS, CAÇAMBA 1,20 M3, PESO OPERACIONAL 21 T, POTÊNCIA BRUTA 155 HP - DEPRECIAÇÃO. AF_06/2014	Depreciação, Juros, Impostos e Seguros, Manutenção e Materiais na Operação dos Equipamentos	H	1,0000000	51,64	51,64	
				MO sem LS =>	13,27	LS =>	15,00	MO com LS =>	28,27
				Valor do BDI =>	58,59			Valor com BDI =>	318,99
	Código	Banco	Descrição	Tipo	Und	Quant.	Valor Unit	Total	
Composição	88900	SINAPI	ESCAVADEIRA HIDRÁULICA SOBRE ESTEIRAS, CAÇAMBA 1,20 M3, PESO OPERACIONAL 21 T, POTÊNCIA BRUTA 155 HP - DEPRECIAÇÃO. AF_06/2014	Depreciação, Juros, Impostos e Seguros, Manutenção e Materiais na Operação dos Equipamentos	H	1,0000000	51,64	51,64	
Insumo	00014525	SINAPI	ESCAVADEIRA HIDRAULICA SOBRE ESTEIRAS COM CACAMBA DE 1,20 M3, PESO OPERACIONAL 21 T, POTENCIA BRUTA 155 HP	Equipamento para Aquisição Permanente	UN	0,0000560	922.198,17	51,64	
				MO sem LS =>	0,00	LS =>	0,00	MO com LS =>	0,00
				Valor do BDI =>	11,61			Valor com BDI =>	63,25
	Código	Banco	Descrição	Tipo	Und	Quant.	Valor Unit	Total	



Composições Analíticas com Preço Unitário
PREFEITURA MUNICIPAL DE RONDA ALTA - LINHA BELA VISTA_REV_02

Bancos
SINAPI - 07/2026 - Rio Grande do Sul
SICRO3 - 04/2026 - Rio Grande do Sul

B.D.I.
22,5%

Encargos Sociais
Não Desonerado:
Horista: 112,88%
Mensalista: 69,79%

Composições Analíticas com Preço Unitário

Composições Principais									
1.1	Código	Banco	Descrição	Tipo	Und	Quant.	Valor Unit	Total	
Composição	88902	SINAPI	ESCAVADEIRA HIDRÁULICA SOBRE ESTEIRAS, CAÇAMBA 1,20 M3, PESO OPERACIONAL 21 T, POTÊNCIA BRUTA 155 HP - JUROS. AF_06/2014	Depreciação, Juros, Impostos e Seguros, Manutenção e Materiais na Operação dos Equipamentos	H	1,0000000	13,64	13,64	
Insumo	00014525	SINAPI	ESCAVADEIRA HIDRAULICA SOBRE ESTEIRAS COM CACAMBA DE 1,20 M3, PESO OPERACIONAL 21 T, POTENCIA BRUTA 155 HP	Equipamento para Aquisição Permanente	UN	0,0000148	922.198,17	13,64	
				MO sem LS =>	0,00	LS =>	0,00	MO com LS =>	0,00
				Valor do BDI =>	3,06			Valor com BDI =>	16,70
	Código	Banco	Descrição	Tipo	Und	Quant.	Valor Unit	Total	
Composição	88903	SINAPI	ESCAVADEIRA HIDRÁULICA SOBRE ESTEIRAS, CAÇAMBA 1,20 M3, PESO OPERACIONAL 21 T, POTÊNCIA BRUTA 155 HP - MANUTENÇÃO. AF_06/2014	Depreciação, Juros, Impostos e Seguros, Manutenção e Materiais na Operação dos Equipamentos	H	1,0000000	64,55	64,55	
Insumo	00014525	SINAPI	ESCAVADEIRA HIDRAULICA SOBRE ESTEIRAS COM CACAMBA DE 1,20 M3, PESO OPERACIONAL 21 T, POTENCIA BRUTA 155 HP	Equipamento para Aquisição Permanente	UN	0,0000700	922.198,17	64,55	
				MO sem LS =>	0,00	LS =>	0,00	MO com LS =>	0,00
				Valor do BDI =>	14,52			Valor com BDI =>	79,07
	Código	Banco	Descrição	Tipo	Und	Quant.	Valor Unit	Total	
Composição	88904	SINAPI	ESCAVADEIRA HIDRÁULICA SOBRE ESTEIRAS, CAÇAMBA 1,20 M3, PESO OPERACIONAL 21 T, POTÊNCIA BRUTA 155 HP - MATERIAIS NA OPERAÇÃO. AF_06/2014	Depreciação, Juros, Impostos e Seguros, Manutenção e Materiais na Operação dos Equipamentos	H	1,0000000	96,94	96,94	
Insumo	00004221	SINAPI	OLEO DIESEL COMBUSTIVEL COMUM METROPOLITANO S-10 OU S-500	Material	L	15,0300000	6,45	96,94	
				MO sem LS =>	0,00	LS =>	0,00	MO com LS =>	0,00
				Valor do BDI =>	21,81			Valor com BDI =>	118,75
	Código	Banco	Descrição	Tipo	Und	Quant.	Valor Unit	Total	
Composição	4805750	SICRO3	Escavação manual em material de 1ª categoria na profundidade de até 1 m		m³	1,0000000	49,99	49,99	
B	Código	Banco	Mão de Obra	Quantidade	Custo Horário			Custo Horário Total	
Insumo	P9824	SICRO3	Servente	1,0000000			23,79	23,79	
Adicional de Mão de obra (%)									0,0000
Custo horário total de mão de obra									23,7935
Custo horário total de execução									23,7935
Produção de equipe									0,5
Custo unitário de execução									47,587
Custo do FIC									2,4003
Custo do FIT									0
F	Momento de	Banco	Descrição	Quantidade	Distância Média de Transporte (DMT)			Custo Horário	
					LN	RP	P	FE	
Custo do FIT									0
Custo total de transporte									0
				MO sem LS =>	22,35	LS =>	25,23	MO com LS =>	47,58
				Valor do BDI =>	11,24			Valor com BDI =>	61,23
	Código	Banco	Descrição	Tipo	Und	Quant.	Valor Unit	Total	

PREFEITURA MUNICIPAL DE RONDA ALTA



Composições Analíticas com Preço Unitário
PREFEITURA MUNICIPAL DE RONDA ALTA - LINHA BELA VISTA_REV_02

Bancos
SINAPI - 07/2026 - Rio Grande do Sul
SICRO3 - 04/2026 - Rio Grande do Sul

B.D.I.
22,5%

Encargos Sociais
Não Desonerado:
Horista: 112,88%
Mensalista: 69,79%

Composições Analíticas com Preço Unitário

Composições Principais									
1.1	Código	Banco	Descrição	Tipo	Und	Quant.	Valor Unit	Total	
Composição	101791	SINAPI	FABRICAÇÃO DE ESCORAS DO TIPO PONTALETE, EM MADEIRA, PARA PÉ-DIREITO DUPLO. AF_09/2020	Fôrmas para Estruturas de Concreto Armado	M	1,0000000	23,23	23,23	
Composição Auxiliar	88262	SINAPI	CARPINTEIRO DE FORMAS COM ENCARGOS COMPLEMENTARES	Livro SINAPI: Cálculos e Parâmetros	H	0,0500000	30,45	1,52	
Composição Auxiliar	88239	SINAPI	AJUDANTE DE CARPINTEIRO COM ENCARGOS COMPLEMENTARES	Livro SINAPI: Cálculos e Parâmetros	H	0,0120000	26,76	0,32	
Composição Auxiliar	91692	SINAPI	SERRA CIRCULAR DE BANCADA COM MOTOR ELÉTRICO POTÊNCIA DE 5HP, COM COIFA PARA DISCO 10" - CHP DIURNO. AF_08/2015	Custos Horários Produtivo e Improdutivo dos Equipamentos	CHP	0,0040000	37,34	0,14	
Composição Auxiliar	91693	SINAPI	SERRA CIRCULAR DE BANCADA COM MOTOR ELÉTRICO POTÊNCIA DE 5HP, COM COIFA PARA DISCO 10" - CHI DIURNO. AF_08/2015	Custos Horários Produtivo e Improdutivo dos Equipamentos	CHI	0,0180000	35,85	0,64	
Insumo	0000448	SINAPI	VIGA *7,5 X 15 CM EM PINUS, MISTA OU EQUIVALENTE DA REGIAO - BRUTA	Material	M	1,0060000	18,92	19,03	
Insumo	00004491	SINAPI	PONTALETE *7,5 X 7,5* CM EM PINUS, MISTA OU EQUIVALENTE DA REGIAO - BRUTA	Material	M	0,1960000	7,14	1,39	
Insumo	00005068	SINAPI	PREGO DE ACO POLIDO COM CABECA 17 X 21 (2 X 11)	Material	KG	0,0130000	14,70	0,19	
				MO sem LS =>	0,99	LS =>	1,12	MO com LS =>	2,11
				Valor do BDI =>	5,22			Valor com BDI =>	28,45

	Código	Banco	Descrição	Tipo	Und	Quant.	Valor Unit	Total	
Composição	92273	SINAPI	FABRICAÇÃO DE ESCORAS DO TIPO PONTALETE, EM MADEIRA, PARA PÉ-DIREITO SIMPLS. AF_09/2020	Fôrmas para Estruturas de Concreto Armado	M	1,0000000	14,34	14,34	
Composição Auxiliar	91692	SINAPI	SERRA CIRCULAR DE BANCADA COM MOTOR ELÉTRICO POTÊNCIA DE 5HP, COM COIFA PARA DISCO 10" - CHP DIURNO. AF_08/2015	Custos Horários Produtivo e Improdutivo dos Equipamentos	CHP	0,0070000	37,34	0,26	
Composição Auxiliar	88239	SINAPI	AJUDANTE DE CARPINTEIRO COM ENCARGOS COMPLEMENTARES	Livro SINAPI: Cálculos e Parâmetros	H	0,0210000	26,76	0,56	
Composição Auxiliar	88262	SINAPI	CARPINTEIRO DE FORMAS COM ENCARGOS COMPLEMENTARES	Livro SINAPI: Cálculos e Parâmetros	H	0,0910000	30,45	2,77	
Composição Auxiliar	91693	SINAPI	SERRA CIRCULAR DE BANCADA COM MOTOR ELÉTRICO POTÊNCIA DE 5HP, COM COIFA PARA DISCO 10" - CHI DIURNO. AF_08/2015	Custos Horários Produtivo e Improdutivo dos Equipamentos	CHI	0,0300000	35,85	1,07	
Insumo	00005068	SINAPI	PREGO DE ACO POLIDO COM CABECA 17 X 21 (2 X 11)	Material	KG	0,0230000	14,70	0,33	
Insumo	00004491	SINAPI	PONTALETE *7,5 X 7,5* CM EM PINUS, MISTA OU EQUIVALENTE DA REGIAO - BRUTA	Material	M	1,3100000	7,14	9,35	
				MO sem LS =>	1,76	LS =>	1,99	MO com LS =>	3,75
				Valor do BDI =>	3,22			Valor com BDI =>	17,56

	Código	Banco	Descrição	Tipo	Und	Quant.	Valor Unit	Total
Composição	92267	SINAPI	FABRICAÇÃO DE FÔRMA PARA LAJES, EM CHAPA DE MADEIRA COMPENSADA RESINADA, E = 17 MM. AF_09/2020	Fôrmas para Estruturas de Concreto Armado	m²	1,0000000	67,34	67,34
Composição Auxiliar	88239	SINAPI	AJUDANTE DE CARPINTEIRO COM ENCARGOS COMPLEMENTARES	Livro SINAPI: Cálculos e Parâmetros	H	0,0050000	26,76	0,13
Composição Auxiliar	88262	SINAPI	CARPINTEIRO DE FORMAS COM ENCARGOS COMPLEMENTARES	Livro SINAPI: Cálculos e Parâmetros	H	0,0050000	30,45	0,15
Composição Auxiliar	91692	SINAPI	SERRA CIRCULAR DE BANCADA COM MOTOR ELÉTRICO POTÊNCIA DE 5HP, COM COIFA PARA DISCO 10" - CHP DIURNO. AF_08/2015	Custos Horários Produtivo e Improdutivo dos Equipamentos	CHP	0,0050000	37,34	0,18
Composição Auxiliar	91693	SINAPI	SERRA CIRCULAR DE BANCADA COM MOTOR ELÉTRICO POTÊNCIA DE 5HP, COM COIFA PARA DISCO 10" - CHI DIURNO. AF_08/2015	Custos Horários Produtivo e Improdutivo dos Equipamentos	CHI	0,0220000	35,85	0,78



Composições Analíticas com Preço Unitário
PREFEITURA MUNICIPAL DE RONDA ALTA - LINHA BELA VISTA_REV_02

Bancos
SINAPI - 07/2026 - Rio Grande do Sul
SICRO3 - 04/2026 - Rio Grande do Sul

B.D.I.
22,5%

Encargos Sociais
Não Desonerado:
Horista: 112,88%
Mensalista: 69,79%

Composições Analíticas com Preço Unitário

Composições Principais									
1.1	Código	Banco	Descrição	Tipo	Und	Quant.	Valor Unit	Total	
Insumo	00001358	SINAPI	CHAPA/PAINEL DE MADEIRA COMPENSADA RESINADA (MADEIRITE RESINADO ROSA) PARA FORMA DE CONCRETO, DE 2200 X 1100 MM, E = 17 MM	Material	m²	1,0500000	62,96	66,10	
				MO sem LS =>	0,48	LS =>	0,55	1,03	
				Valor do BDI =>	15,15		Valor com BDI =>	82,49	
	Código	Banco	Descrição	Tipo	Und	Quant.	Valor Unit	Total	
Composição	92269	SINAPI	FABRICAÇÃO DE FÔRMA PARA PILARES E ESTRUTURAS SIMILARES, EM MADEIRA SERRADA, E=25 MM. AF_09/2020	Fôrmas para Estruturas de Concreto Armado	m²	1,0000000	121,08	121,08	
Composição Auxiliar	88262	SINAPI	CARPINTEIRO DE FORMAS COM ENCARGOS COMPLEMENTARES	Livro SINAPI: Cálculos e Parâmetros	H	0,6070000	30,45	18,48	
Composição Auxiliar	91692	SINAPI	SERRA CIRCULAR DE BANCADA COM MOTOR ELÉTRICO POTÊNCIA DE 5HP, COM COIFA PARA DISCO 10" - CHP DIURNO. AF_08/2015	Custos Horários Produtivo e Improdutivo dos Equipamentos	CHP	0,0500000	37,34	1,86	
Composição Auxiliar	88239	SINAPI	AJUDANTE DE CARPINTEIRO COM ENCARGOS COMPLEMENTARES	Livro SINAPI: Cálculos e Parâmetros	H	0,1430000	26,76	3,82	
Composição Auxiliar	91693	SINAPI	SERRA CIRCULAR DE BANCADA COM MOTOR ELÉTRICO POTÊNCIA DE 5HP, COM COIFA PARA DISCO 10" - CHI DIURNO. AF_08/2015	Custos Horários Produtivo e Improdutivo dos Equipamentos	CHI	0,2010000	35,85	7,20	
Insumo	00005068	SINAPI	PREGO DE ACO POLIDO COM CABECA 17 X 21 (2 X 11)	Material	KG	0,0860000	14,70	1,26	
Insumo	00006212	SINAPI	TABUA *2,5 X 30 CM EM PINUS, MISTA OU EQUIVALENTE DA REGIAO - BRUTA	Material	M	6,5300000	11,85	77,38	
Insumo	00004517	SINAPI	SARRAFO *2,5 X 7,5* CM EM PINUS, MISTA OU EQUIVALENTE DA REGIAO - BRUTA	Material	M	4,4320000	2,50	11,08	
				MO sem LS =>	11,86	LS =>	13,39	25,25	
				Valor do BDI =>	27,24		Valor com BDI =>	148,32	
	Código	Banco	Descrição	Tipo	Und	Quant.	Valor Unit	Total	
Composição	92270	SINAPI	FABRICAÇÃO DE FÔRMA PARA VIGAS, COM MADEIRA SERRADA, E = 25 MM. AF_09/2020	Fôrmas para Estruturas de Concreto Armado	m²	1,0000000	176,77	176,77	
Composição Auxiliar	91693	SINAPI	SERRA CIRCULAR DE BANCADA COM MOTOR ELÉTRICO POTÊNCIA DE 5HP, COM COIFA PARA DISCO 10" - CHI DIURNO. AF_08/2015	Custos Horários Produtivo e Improdutivo dos Equipamentos	CHI	0,2240000	35,85	8,03	
Composição Auxiliar	88239	SINAPI	AJUDANTE DE CARPINTEIRO COM ENCARGOS COMPLEMENTARES	Livro SINAPI: Cálculos e Parâmetros	H	0,1790000	26,76	4,79	
Composição Auxiliar	88262	SINAPI	CARPINTEIRO DE FORMAS COM ENCARGOS COMPLEMENTARES	Livro SINAPI: Cálculos e Parâmetros	H	0,7920000	30,45	24,11	
Composição Auxiliar	91692	SINAPI	SERRA CIRCULAR DE BANCADA COM MOTOR ELÉTRICO POTÊNCIA DE 5HP, COM COIFA PARA DISCO 10" - CHP DIURNO. AF_08/2015	Custos Horários Produtivo e Improdutivo dos Equipamentos	CHP	0,0560000	37,34	2,09	
Insumo	00006189	SINAPI	TABUA NAO APARELHADA *2,5 X 30" CM, EM MACARANDUBA/MASSARANDUBA, ANGELIM OU EQUIVALENTE DA REGIAO - BRUTA	Material	M	4,4480000	28,17	125,30	
Insumo	00005068	SINAPI	PREGO DE ACO POLIDO COM CABECA 17 X 21 (2 X 11)	Material	KG	0,1280000	14,70	1,88	
Insumo	00004517	SINAPI	SARRAFO *2,5 X 7,5* CM EM PINUS, MISTA OU EQUIVALENTE DA REGIAO - BRUTA	Material	M	4,2280000	2,50	10,57	
				MO sem LS =>	14,73	LS =>	16,63	31,36	
				Valor do BDI =>	39,77		Valor com BDI =>	216,54	
	Código	Banco	Descrição	Tipo	Und	Quant.	Valor Unit	Total	
Composição	3106121	SICRO3	Fôrmas de tábuas de pinho - utilização de 3 vezes - confecção, instalação e retirada		m²	1,0000000	100,81	100,81	
A	Código	Banco	Equipamentos	Quantidade	Utilização		Custo Horário		Custo Horário Total
					Operativa	Improdutiva	Operativa	Improdutiva	



Composições Analíticas com Preço Unitário
PREFEITURA MUNICIPAL DE RONDA ALTA - LINHA BELA VISTA_REV_02

Bancos
SINAPI - 07/2026 - Rio Grande do Sul
SICRO3 - 04/2026 - Rio Grande do Sul

B.D.I.
22,5%

Encargos Sociais
Não Desonerado:
Horista: 112,88%
Mensalista: 69,79%

Composições Analíticas com Preço Unitário

Composições Principais									
1.1	Código	Banco	Descrição	Tipo	Und	Quant.	Valor Unit	Total	
Insumo	E9066	SICRO3	Grupo gerador - 14 kVA	0,0937200	1,00	0,00	23,0500	5,9900	2,1600
Insumo	E9535	SICRO3	Serra circular com bancada - D = 30 cm - 4 kW	0,0937200	1,00	0,00	27,8500	27,4700	2,6100
Custo horário total de equipamentos									4,7701
B	Código	Banco	Mão de Obra	Quantidade	Custo Horário				Custo Horário Total
Insumo	P9808	SICRO3	Carpinteiro	0,9000000			28,85	25,97	
Insumo	P9801	SICRO3	Ajudante	0,9000000			25,30	22,77	
Adicional de Mão de obra (%)									0,0000
Custo horário total de mão de obra									48,7467
Custo horário total de execução									53,5168
Produção de equipe									1
Custo unitário de execução									53,5168
Custo do FIC									0
Custo do FIT									0
C	Código	Banco	MATERIAL	Quantidade	Unidade	Preço Unitário		Custo Horário	
Insumo	M0310	SICRO3	Peça de madeira - L = 7,5 cm e E = 2,5 cm	1,4246800	m	5,14		7,32	
Insumo	M0560	SICRO3	Desmoldante para fôrmas de madeira	0,0185200	l	10,68		0,19	
Insumo	M1429	SICRO3	Tábua de pinho de terceira - E = 2,5 cm	0,4042500	m²	39,36		15,91	
Insumo	M1358	SICRO3	Sarrafo em madeira de terceira - E = 2,5 cm e L = 5 cm	1,5833200	m	1,98		3,13	
Insumo	M0284	SICRO3	Caibro de pinho - L = 7,5 cm e E = 7,5 cm	0,5570100	m	18,05		10,05	
Insumo	M1205	SICRO3	Prego de ferro	0,5935900	kg	16,81		9,98	
Custo unitário total de material									46,602
E	Tempo Fixo	Banco	Descrição	Carga	Quantidade	Unidade	Preço Unitário	Custo Horário	
Composição	5914655	SICRO3	Carga, manobra e descarga de materiais diversos em caminhão carroceria de 15 t - carga e descarga manuais	M1205	0,0005900	t	37,6000	0,0200	
Composição	5914655	SICRO3	Carga, manobra e descarga de materiais diversos em caminhão carroceria de 15 t - carga e descarga manuais	M0560	0,0000200	t	37,6000	0,0000	
Composição	5914655	SICRO3	Carga, manobra e descarga de materiais diversos em caminhão carroceria de 15 t - carga e descarga manuais	M1358	0,0019800	t	37,6000	0,0700	
Composição	5914655	SICRO3	Carga, manobra e descarga de materiais diversos em caminhão carroceria de 15 t - carga e descarga manuais	M0284	0,0031300	t	37,6000	0,1200	
Composição	5914655	SICRO3	Carga, manobra e descarga de materiais diversos em caminhão carroceria de 15 t - carga e descarga manuais	M0310	0,0026700	t	37,6000	0,1000	



Composições Analíticas com Preço Unitário
PREFEITURA MUNICIPAL DE RONDA ALTA - LINHA BELA VISTA_REV_02

Bancos
SINAPI - 07/2026 - Rio Grande do Sul
SICRO3 - 04/2026 - Rio Grande do Sul

B.D.I.
22,5%

Encargos Sociais
Não Desonerado:
Horista: 112,88%
Mensalista: 69,79%

Composições Analíticas com Preço Unitário

Composições Principais									
1.1	Código	Banco	Descrição	Tipo		Und	Quant.	Valor Unit	Total
Composição	5914655	SICRO3	Carga, manobra e descarga de materiais diversos em caminhão carroceria de 15 t - carga e descarga manuais	M1429	0,0101100	t		37,6000	0,3800

Custo Total dos Tempos Fixos 0,6956

F	Momento de	Banco	Descrição	Quantidade	Distância Média de Transporte (DMT)				Custo Horário
					LN	RP	P	FE	
Insumo	M0284	SICRO3	Caibro de pinho - L = 7,5 cm e E = 7,5 cm	0,0031300	5914449	5914464	5914479	--	0,0000
					0,00	0,00	0,00		
					1,21	0,97	0,79		
					0,0000	0,0000	0,0000		
Insumo	M1429	SICRO3	Tábua de pinho de terceira - E = 2,5 cm	0,0101100	5914449	5914464	5914479	--	0,0000
					0,00	0,00	0,00		
					1,21	0,97	0,79		
					0,0000	0,0000	0,0000		
Insumo	M1358	SICRO3	Sarrafo em madeira de terceira - E = 2,5 cm e L = 5 cm	0,0019800	5914449	5914464	5914479	--	0,0000
					0,00	0,00	0,00		
					1,21	0,97	0,79		
					0,0000	0,0000	0,0000		
Insumo	M0560	SICRO3	Desmoldante para fôrmas de madeira	0,0000200	5914449	5914464	5914479	--	0,0000
					0,00	0,00	0,00		
					1,21	0,97	0,79		
					0,0000	0,0000	0,0000		
Insumo	M0310	SICRO3	Peça de madeira - L = 7,5 cm e E = 2,5 cm	0,0026700	5914449	5914464	5914479	--	0,0000
					0,00	0,00	0,00		
					1,21	0,97	0,79		
					0,0000	0,0000	0,0000		
Insumo	M1205	SICRO3	Prego de ferro	0,0005900	5914449	5914464	5914479	--	0,0000
					0,00	0,00	0,00		
					1,21	0,97	0,79		
					0,0000	0,0000	0,0000		

Custo do FIT 0

Custo total de transporte 0

MO sem LS => 22,99 LS => 25,97 MO com LS => 48,96
Valor do BDI => 22,68 Valor com BDI => 123,49

	Código	Banco	Descrição	Tipo	Und	Quant.	Valor Unit	Total
Composição	5930	SINAPI	GUINDAUTO HIDRÁULICO, CAPACIDADE MÁXIMA DE CARGA 6200 KG, MOMENTO MÁXIMO DE CARGA 11,7 TM, ALCANCE MÁXIMO HORIZONTAL 9,70 M, INCLUSIVE CAMINHÃO TOCO PBT 16.000 KG, POTÊNCIA DE 189 CV - CHI DIURNO. AF_06/2014	Custos Horários Produtivo e Improdutivo dos Equipamentos	CHI	1,0000000	79,22	79,22
Composição Auxiliar	89260	SINAPI	GUINDAUTO HIDRÁULICO, CAPACIDADE MÁXIMA DE CARGA 6200 KG, MOMENTO MÁXIMO DE CARGA 11,7 TM, ALCANCE MÁXIMO HORIZONTAL 9,70 M, INCLUSIVE CAMINHÃO TOCO PBT 16.000 KG, POTÊNCIA DE 189 CV - JUROS. AF_06/2014	Depreciação, Juros, Impostos e Seguros, Manutenção e Materiais na Operação dos Equipamentos	H	1,0000000	11,24	11,24
Composição Auxiliar	89259	SINAPI	GUINDAUTO HIDRÁULICO, CAPACIDADE MÁXIMA DE CARGA 6200 KG, MOMENTO MÁXIMO DE CARGA 11,7 TM, ALCANCE MÁXIMO HORIZONTAL 9,70 M, INCLUSIVE CAMINHÃO TOCO PBT 16.000 KG, POTÊNCIA DE 189 CV - DEPRECIAÇÃO. AF_06/2014	Depreciação, Juros, Impostos e Seguros, Manutenção e Materiais na Operação dos Equipamentos	H	1,0000000	30,17	30,17
Composição Auxiliar	88286	SINAPI	MOTORISTA OPERADOR DE MUNCK COM ENCARGOS COMPLEMENTARES	Livro SINAPI: Cálculos e Parâmetros	H	1,0000000	33,28	33,28



Composições Analíticas com Preço Unitário
PREFEITURA MUNICIPAL DE RONDA ALTA - LINHA BELA VISTA_REV_02

Bancos
SINAPI - 07/2026 - Rio Grande do Sul
SICRO3 - 04/2026 - Rio Grande do Sul

B.D.I.
22,5%

Encargos Sociais
Não Desonerado:
Horista: 112,88%
Mensalista: 69,79%

Composições Analíticas com Preço Unitário

Composições Principais								
1.1	Código	Banco	Descrição	Tipo	Und	Quant.	Valor Unit	Total
Composição Auxiliar	91466	SINAPI	GUINDAUTO HIDRÁULICO, CAPACIDADE MÁXIMA DE CARGA 6200 KG, MOMENTO MÁXIMO DE CARGA 11,7 TM, ALCANCE MÁXIMO HORIZONTAL 9,70 M, INCLUSIVE CAMINHÃO TOCO PBT 16.000 KG, POTÊNCIA DE 189 CV - IMPOSTOS E SEGUROS. AF_08/2015	Depreciação, Juros, Impostos e Seguros, Manutenção e Materiais na Operação dos Equipamentos	H	1,0000000	4,53	4,53
				MO sem LS =>	13,11	LS =>	14,81	27,92
				Valor do BDI =>	17,82		Valor com BDI =>	97,04
	Código	Banco	Descrição	Tipo	Und	Quant.	Valor Unit	Total
Composição	5928	SINAPI	GUINDAUTO HIDRÁULICO, CAPACIDADE MÁXIMA DE CARGA 6200 KG, MOMENTO MÁXIMO DE CARGA 11,7 TM, ALCANCE MÁXIMO HORIZONTAL 9,70 M, INCLUSIVE CAMINHÃO TOCO PBT 16.000 KG, POTÊNCIA DE 189 CV - CHP DIURNO. AF_06/2014	Custos Horários Produtivo e Improdutivo dos Equipamentos	CHP	1,0000000	301,41	301,41
Composição Auxiliar	89259	SINAPI	GUINDAUTO HIDRÁULICO, CAPACIDADE MÁXIMA DE CARGA 6200 KG, MOMENTO MÁXIMO DE CARGA 11,7 TM, ALCANCE MÁXIMO HORIZONTAL 9,70 M, INCLUSIVE CAMINHÃO TOCO PBT 16.000 KG, POTÊNCIA DE 189 CV - DEPRECIAÇÃO. AF_06/2014	Depreciação, Juros, Impostos e Seguros, Manutenção e Materiais na Operação dos Equipamentos	H	1,0000000	30,17	30,17
Composição Auxiliar	91466	SINAPI	GUINDAUTO HIDRÁULICO, CAPACIDADE MÁXIMA DE CARGA 6200 KG, MOMENTO MÁXIMO DE CARGA 11,7 TM, ALCANCE MÁXIMO HORIZONTAL 9,70 M, INCLUSIVE CAMINHÃO TOCO PBT 16.000 KG, POTÊNCIA DE 189 CV - IMPOSTOS E SEGUROS. AF_08/2015	Depreciação, Juros, Impostos e Seguros, Manutenção e Materiais na Operação dos Equipamentos	H	1,0000000	4,53	4,53
Composição Auxiliar	91467	SINAPI	GUINDAUTO HIDRÁULICO, CAPACIDADE MÁXIMA DE CARGA 6200 KG, MOMENTO MÁXIMO DE CARGA 11,7 TM, ALCANCE MÁXIMO HORIZONTAL 9,70 M, INCLUSIVE CAMINHÃO TOCO PBT 16.000 KG, POTÊNCIA DE 189 CV - MATERIAIS NA OPERAÇÃO. AF_08/2015	Depreciação, Juros, Impostos e Seguros, Manutenção e Materiais na Operação dos Equipamentos	H	1,0000000	170,47	170,47
Composição Auxiliar	89260	SINAPI	GUINDAUTO HIDRÁULICO, CAPACIDADE MÁXIMA DE CARGA 6200 KG, MOMENTO MÁXIMO DE CARGA 11,7 TM, ALCANCE MÁXIMO HORIZONTAL 9,70 M, INCLUSIVE CAMINHÃO TOCO PBT 16.000 KG, POTÊNCIA DE 189 CV - JUROS. AF_06/2014	Depreciação, Juros, Impostos e Seguros, Manutenção e Materiais na Operação dos Equipamentos	H	1,0000000	11,24	11,24
Composição Auxiliar	89262	SINAPI	GUINDAUTO HIDRÁULICO, CAPACIDADE MÁXIMA DE CARGA 6200 KG, MOMENTO MÁXIMO DE CARGA 11,7 TM, ALCANCE MÁXIMO HORIZONTAL 9,70 M, INCLUSIVE CAMINHÃO TOCO PBT 16.000 KG, POTÊNCIA DE 189 CV - MANUTENÇÃO. AF_06/2014	Depreciação, Juros, Impostos e Seguros, Manutenção e Materiais na Operação dos Equipamentos	H	1,0000000	51,72	51,72
Composição Auxiliar	88286	SINAPI	MOTORISTA OPERADOR DE MUNCK COM ENCARGOS COMPLEMENTARES	Livro SINAPI: Cálculos e Parâmetros	H	1,0000000	33,28	33,28
				MO sem LS =>	13,11	LS =>	14,81	27,92
				Valor do BDI =>	67,81		Valor com BDI =>	369,22
	Código	Banco	Descrição	Tipo	Und	Quant.	Valor Unit	Total
Composição	89259	SINAPI	GUINDAUTO HIDRÁULICO, CAPACIDADE MÁXIMA DE CARGA 6200 KG, MOMENTO MÁXIMO DE CARGA 11,7 TM, ALCANCE MÁXIMO HORIZONTAL 9,70 M, INCLUSIVE CAMINHÃO TOCO PBT 16.000 KG, POTÊNCIA DE 189 CV - DEPRECIAÇÃO. AF_06/2014	Depreciação, Juros, Impostos e Seguros, Manutenção e Materiais na Operação dos Equipamentos	H	1,0000000	30,17	30,17
Insumo	00037752	SINAPI	CAMINHAO TOCO, PESO BRUTO TOTAL 16000 KG, CARGA UTIL MAXIMA 11030 KG, DISTANCIA ENTRE EIXOS 5,41 M, POTENCIA 185 CV (INCLUI CABINE E CHASSI, NAO INCLUI CARROCERIA)	Equipamento para Aquisição Permanente	UN	0,0000343	653.497,27	22,41



Composições Analíticas com Preço Unitário
PREFEITURA MUNICIPAL DE RONDA ALTA - LINHA BELA VISTA_REV_02

Bancos
SINAPI - 07/2026 - Rio Grande do Sul
SICRO3 - 04/2026 - Rio Grande do Sul

B.D.I.
22,5%

Encargos Sociais
Não Desonerado:
Horista: 112,88%
Mensalista: 69,79%

Composições Analíticas com Preço Unitário

Composições Principais									
1.1	Código	Banco	Descrição	Tipo	Und	Quant.	Valor Unit	Total	
Insumo	00003363	SINAPI	GUINDAUTO HIDRAULICO, CAPACIDADE MAXIMA DE CARGA 6200 KG, MOMENTO MAXIMO DE CARGA 11,7 TM, ALCANCE MAXIMO HORIZONTAL 9,70 M, PARA MONTAGEM SOBRE CHASSI DE CAMINHAO PBT MINIMO 13000 KG (INCLUI MONTAGEM, NAO INCLUI CAMINHAO)	Equipamento para Aquisição Permanente	UN	0,0000551	141.000,00	7,76	
				MO sem LS =>	0,00	LS =>	0,00	MO com LS =>	0,00
				Valor do BDI =>	6,78			Valor com BDI =>	36,95
	Código	Banco	Descrição	Tipo	Und	Quant.	Valor Unit	Total	
Composição	91466	SINAPI	GUINDAUTO HIDRÁULICO, CAPACIDADE MÁXIMA DE CARGA 6200 KG, MOMENTO MÁXIMO DE CARGA 11,7 TM, ALCANCE MÁXIMO HORIZONTAL 9,70 M, INCLUSIVE CAMINHÃO TOCO PBT 16.000 KG, POTÊNCIA DE 189 CV - IMPOSTOS E SEGUROS. AF_08/2015	Depreciação, Juros, Impostos e Seguros, Manutenção e Materiais na Operação dos Equipamentos	H	1,0000000	4,53	4,53	
Insumo	00037752	SINAPI	CAMINHAO TOCO, PESO BRUTO TOTAL 16000 KG, CARGA UTIL MAXIMA 11030 KG, DISTANCIA ENTRE EIXOS 5,41 M, POTENCIA 185 CV (INCLUI CABINE E CHASSI, NAO INCLUI CARROCERIA)	Equipamento para Aquisição Permanente	UN	0,0000057	653.497,27	3,72	
Insumo	00003363	SINAPI	GUINDAUTO HIDRAULICO, CAPACIDADE MAXIMA DE CARGA 6200 KG, MOMENTO MAXIMO DE CARGA 11,7 TM, ALCANCE MAXIMO HORIZONTAL 9,70 M, PARA MONTAGEM SOBRE CHASSI DE CAMINHAO PBT MINIMO 13000 KG (INCLUI MONTAGEM, NAO INCLUI CAMINHAO)	Equipamento para Aquisição Permanente	UN	0,0000058	141.000,00	0,81	
				MO sem LS =>	0,00	LS =>	0,00	MO com LS =>	0,00
				Valor do BDI =>	1,01			Valor com BDI =>	5,54
	Código	Banco	Descrição	Tipo	Und	Quant.	Valor Unit	Total	
Composição	89260	SINAPI	GUINDAUTO HIDRÁULICO, CAPACIDADE MÁXIMA DE CARGA 6200 KG, MOMENTO MÁXIMO DE CARGA 11,7 TM, ALCANCE MÁXIMO HORIZONTAL 9,70 M, INCLUSIVE CAMINHÃO TOCO PBT 16.000 KG, POTÊNCIA DE 189 CV - JUROS. AF_06/2014	Depreciação, Juros, Impostos e Seguros, Manutenção e Materiais na Operação dos Equipamentos	H	1,0000000	11,24	11,24	
Insumo	00037752	SINAPI	CAMINHAO TOCO, PESO BRUTO TOTAL 16000 KG, CARGA UTIL MAXIMA 11030 KG, DISTANCIA ENTRE EIXOS 5,41 M, POTENCIA 185 CV (INCLUI CABINE E CHASSI, NAO INCLUI CARROCERIA)	Equipamento para Aquisição Permanente	UN	0,0000141	653.497,27	9,21	
Insumo	00003363	SINAPI	GUINDAUTO HIDRAULICO, CAPACIDADE MAXIMA DE CARGA 6200 KG, MOMENTO MAXIMO DE CARGA 11,7 TM, ALCANCE MAXIMO HORIZONTAL 9,70 M, PARA MONTAGEM SOBRE CHASSI DE CAMINHAO PBT MINIMO 13000 KG (INCLUI MONTAGEM, NAO INCLUI CAMINHAO)	Equipamento para Aquisição Permanente	UN	0,0000144	141.000,00	2,03	
				MO sem LS =>	0,00	LS =>	0,00	MO com LS =>	0,00
				Valor do BDI =>	2,52			Valor com BDI =>	13,76
	Código	Banco	Descrição	Tipo	Und	Quant.	Valor Unit	Total	
Composição	89262	SINAPI	GUINDAUTO HIDRÁULICO, CAPACIDADE MÁXIMA DE CARGA 6200 KG, MOMENTO MÁXIMO DE CARGA 11,7 TM, ALCANCE MÁXIMO HORIZONTAL 9,70 M, INCLUSIVE CAMINHÃO TOCO PBT 16.000 KG, POTÊNCIA DE 189 CV - MANUTENÇÃO. AF_06/2014	Depreciação, Juros, Impostos e Seguros, Manutenção e Materiais na Operação dos Equipamentos	H	1,0000000	51,72	51,72	
Insumo	00003363	SINAPI	GUINDAUTO HIDRAULICO, CAPACIDADE MAXIMA DE CARGA 6200 KG, MOMENTO MAXIMO DE CARGA 11,7 TM, ALCANCE MAXIMO HORIZONTAL 9,70 M, PARA MONTAGEM SOBRE CHASSI DE CAMINHAO PBT MINIMO 13000 KG (INCLUI MONTAGEM, NAO INCLUI CAMINHAO)	Equipamento para Aquisição Permanente	UN	0,0000689	141.000,00	9,71	



Composições Analíticas com Preço Unitário
PREFEITURA MUNICIPAL DE RONDA ALTA - LINHA BELA VISTA_REV_02

Bancos
SINAPI - 07/2026 - Rio Grande do Sul
SICRO3 - 04/2026 - Rio Grande do Sul

B.D.I.
22,5%

Encargos Sociais
Não Desonerado:
Horista: 112,88%
Mensalista: 69,79%

Composições Analíticas com Preço Unitário

Composições Principais									
1.1	Código	Banco	Descrição	Tipo	Und	Quant.	Valor Unit	Total	
Insumo	00037752	SINAPI	CAMINHAO TOCO, PESO BRUTO TOTAL 16000 KG, CARGA UTIL MAXIMA 11030 KG, DISTANCIA ENTRE EIXOS 5,41 M, POTENCIA 185 CV (INCLUI CABINE E CHASSI, NAO INCLUI CARROCERIA)	Equipamento para Aquisição Permanente	UN	0,0000643	653.497,27	42,01	
				MO sem LS =>	0,00	LS =>	0,00	MO com LS =>	0,00
				Valor do BDI =>	11,63			Valor com BDI =>	63,35
	Código	Banco	Descrição	Tipo	Und	Quant.	Valor Unit	Total	
Composição	91467	SINAPI	GUINDAUTO HIDRÁULICO, CAPACIDADE MÁXIMA DE CARGA 6200 KG, MOMENTO MÁXIMO DE CARGA 11,7 TM, ALCANCE MÁXIMO HORIZONTAL 9,70 M, INCLUSIVE CAMINHÃO TOCO PBT 16.000 KG, POTÊNCIA DE 189 CV - MATERIAIS NA OPERAÇÃO. AF_08/2015	Depreciação, Juros, Impostos e Seguros, Manutenção e Materiais na Operação dos Equipamentos	H	1,0000000	170,47	170,47	
Insumo	00004221	SINAPI	OLEO DIESEL COMBUSTIVEL COMUM METROPOLITANO S-10 OU S-500	Material	L	26,4300000	6,45	170,47	
				MO sem LS =>	0,00	LS =>	0,00	MO com LS =>	0,00
				Valor do BDI =>	38,35			Valor com BDI =>	208,82
	Código	Banco	Descrição	Tipo	Und	Quant.	Valor Unit	Total	
Composição	96986	SINAPI	HASTE DE ATERRAMENTO, DIÂMETRO 3/4", COM 3 METROS - FORNECIMENTO E INSTALAÇÃO. AF_08/2023	Sistema de Proteção contra Descargas Atmosféricas - SPDA	UN	1,0000000	171,45	171,45	
Composição Auxiliar	88247	SINAPI	AUXILIAR DE ELETRICISTA COM ENCARGOS COMPLEMENTARES	Livro SINAPI: Cálculos e Parâmetros	H	0,3882000	27,75	10,77	
Composição Auxiliar	88264	SINAPI	ELETRICISTA COM ENCARGOS COMPLEMENTARES	Livro SINAPI: Cálculos e Parâmetros	H	0,3882000	31,99	12,41	
Insumo	00003378	SINAPI	HASTE DE ATERRAMENTO EM AÇO COM 3,00 M DE COMPRIMENTO E DN = 3/4", REVESTIDA COM BAIXA CAMADA DE COBRE, SEM CONECTOR	Material	UN	1,0000000	148,27	148,27	
				MO sem LS =>	8,43	LS =>	9,52	MO com LS =>	17,95
				Valor do BDI =>	38,57			Valor com BDI =>	210,02
	Código	Banco	Descrição	Tipo	Und	Quant.	Valor Unit	Total	
Composição	88441	SINAPI	JARDINEIRO COM ENCARGOS COMPLEMENTARES	Livro SINAPI: Cálculos e Parâmetros	H	1,0000000	26,93	26,93	
Composição Auxiliar	95390	SINAPI	CURSO DE CAPACITAÇÃO PARA JARDINEIRO (ENCARGOS COMPLEMENTARES) - HORISTA	Livro SINAPI: Cálculos e Parâmetros	H	1,0000000	0,10	0,10	
Insumo	00043489	SINAPI	EPI - FAMILIA PEDREIRO - HORISTA (ENCARGOS COMPLEMENTARES - COLETADO CAIXA)	Encargos Complementares	H	1,0000000	1,62	1,62	
Insumo	00037371	SINAPI	TRANSPORTE - HORISTA (COLETADO CAIXA - ENCARGOS COMPLEMENTARES)	Encargos Complementares	H	1,0000000	1,02	1,02	
Insumo	00044503	SINAPI	JARDINEIRO (HORISTA)	Mão de Obra	H	1,0000000	20,19	20,19	
Insumo	00037372	SINAPI	EXAMES - HORISTA (COLETADO CAIXA - ENCARGOS COMPLEMENTARES)	Encargos Complementares	H	1,0000000	1,36	1,36	
Insumo	00037373	SINAPI	SEGURO - HORISTA (COLETADO CAIXA - ENCARGOS COMPLEMENTARES)	Encargos Complementares	H	1,0000000	0,11	0,11	
Insumo	00043465	SINAPI	FERRAMENTAS - FAMILIA PEDREIRO - HORISTA (ENCARGOS COMPLEMENTARES - COLETADO CAIXA)	Encargos Complementares	H	1,0000000	0,71	0,71	
Insumo	00037370	SINAPI	ALIMENTACAO - HORISTA (COLETADO CAIXA - ENCARGOS COMPLEMENTARES)	Encargos Complementares	H	1,0000000	1,82	1,82	
				MO sem LS =>	9,53	LS =>	10,76	MO com LS =>	20,29
				Valor do BDI =>	6,05			Valor com BDI =>	32,98
	Código	Banco	Descrição	Tipo	Und	Quant.	Valor Unit	Total	



Composições Analíticas com Preço Unitário
PREFEITURA MUNICIPAL DE RONDA ALTA - LINHA BELA VISTA_REV_02

Bancos
SINAPI - 07/2026 - Rio Grande do Sul
SICRO3 - 04/2026 - Rio Grande do Sul

B.D.I.
22,5%

Encargos Sociais
Não Desonerado:
Horista: 112,88%
Mensalista: 69,79%

Composições Analíticas com Preço Unitário

Composições Principais									
1.1	Código	Banco	Descrição	Tipo	Und	Quant.	Valor Unit	Total	
Composição	99834	SINAPI	LAVADORA DE ALTA PRESSAO (LAVA-JATO) PARA AGUA FRIA, PRESSAO DE OPERACAO ENTRE 1400 E 1900 LIB/POL2, VAZAO MAXIMA ENTRE 400 E 700 L/H - CHI DIURNO. AF_05/2023	Custos Horários Produtivo e Improdutivo dos Equipamentos	CHI	1,0000000	0,24	0,24	
Composição Auxiliar	99830	SINAPI	LAVADORA DE ALTA PRESSAO (LAVA-JATO) PARA AGUA FRIA, PRESSAO DE OPERACAO ENTRE 1400 E 1900 LIB/POL2, VAZAO MAXIMA ENTRE 400 E 700 L/H - JUROS. AF_05/2023	Depreciação, Juros, Impostos e Seguros, Manutenção e Materiais na Operação dos Equipamentos	H	1,0000000	0,04	0,04	
Composição Auxiliar	99829	SINAPI	LAVADORA DE ALTA PRESSAO (LAVA-JATO) PARA AGUA FRIA, PRESSAO DE OPERACAO ENTRE 1400 E 1900 LIB/POL2, VAZAO MAXIMA ENTRE 400 E 700 L/H - DEPRECIÇÃO. AF_05/2023	Depreciação, Juros, Impostos e Seguros, Manutenção e Materiais na Operação dos Equipamentos	H	1,0000000	0,20	0,20	
				MO sem LS =>	0,00	LS =>	0,00	MO com LS =>	0,00
				Valor do BDI =>	0,05			Valor com BDI =>	0,29
	Código	Banco	Descrição	Tipo	Und	Quant.	Valor Unit	Total	
Composição	99833	SINAPI	LAVADORA DE ALTA PRESSAO (LAVA-JATO) PARA AGUA FRIA, PRESSAO DE OPERACAO ENTRE 1400 E 1900 LIB/POL2, VAZAO MAXIMA ENTRE 400 E 700 L/H - CHP DIURNO. AF_05/2023	Custos Horários Produtivo e Improdutivo dos Equipamentos	CHP	1,0000000	5,01	5,01	
Composição Auxiliar	99832	SINAPI	LAVADORA DE ALTA PRESSAO (LAVA-JATO) PARA AGUA FRIA, PRESSAO DE OPERACAO ENTRE 1400 E 1900 LIB/POL2, VAZAO MAXIMA ENTRE 400 E 700 L/H - MATERIAIS NA OPERAÇÃO. AF_05/2023	Depreciação, Juros, Impostos e Seguros, Manutenção e Materiais na Operação dos Equipamentos	H	1,0000000	4,64	4,64	
Composição Auxiliar	99831	SINAPI	LAVADORA DE ALTA PRESSAO (LAVA-JATO) PARA AGUA FRIA, PRESSAO DE OPERACAO ENTRE 1400 E 1900 LIB/POL2, VAZAO MAXIMA ENTRE 400 E 700 L/H - MANUTENÇÃO. AF_05/2023	Depreciação, Juros, Impostos e Seguros, Manutenção e Materiais na Operação dos Equipamentos	H	1,0000000	0,13	0,13	
Composição Auxiliar	99829	SINAPI	LAVADORA DE ALTA PRESSAO (LAVA-JATO) PARA AGUA FRIA, PRESSAO DE OPERACAO ENTRE 1400 E 1900 LIB/POL2, VAZAO MAXIMA ENTRE 400 E 700 L/H - DEPRECIÇÃO. AF_05/2023	Depreciação, Juros, Impostos e Seguros, Manutenção e Materiais na Operação dos Equipamentos	H	1,0000000	0,20	0,20	
Composição Auxiliar	99830	SINAPI	LAVADORA DE ALTA PRESSAO (LAVA-JATO) PARA AGUA FRIA, PRESSAO DE OPERACAO ENTRE 1400 E 1900 LIB/POL2, VAZAO MAXIMA ENTRE 400 E 700 L/H - JUROS. AF_05/2023	Depreciação, Juros, Impostos e Seguros, Manutenção e Materiais na Operação dos Equipamentos	H	1,0000000	0,04	0,04	
				MO sem LS =>	0,00	LS =>	0,00	MO com LS =>	0,00
				Valor do BDI =>	1,12			Valor com BDI =>	6,13
	Código	Banco	Descrição	Tipo	Und	Quant.	Valor Unit	Total	
Composição	99829	SINAPI	LAVADORA DE ALTA PRESSAO (LAVA-JATO) PARA AGUA FRIA, PRESSAO DE OPERACAO ENTRE 1400 E 1900 LIB/POL2, VAZAO MAXIMA ENTRE 400 E 700 L/H - DEPRECIÇÃO. AF_05/2023	Depreciação, Juros, Impostos e Seguros, Manutenção e Materiais na Operação dos Equipamentos	H	1,0000000	0,20	0,20	
Insumo	00000746	SINAPI	LAVADORA DE ALTA PRESSAO (LAVA - JATO) PARA AGUA FRIA, PRESSAO DE OPERACAO ENTRE 1400 E 1900 LIB/POL2, VAZAO MAXIMA ENTRE 400 E 700 L/H, POTENCIA DE OPERACAO ENTRE 2,50 E 3,00 CV	Equipamento para Aquisição Permanente	UN	0,0000720	2.799,00	0,20	
				MO sem LS =>	0,00	LS =>	0,00	MO com LS =>	0,00
				Valor do BDI =>	0,04			Valor com BDI =>	0,24
	Código	Banco	Descrição	Tipo	Und	Quant.	Valor Unit	Total	



Composições Analíticas com Preço Unitário
PREFEITURA MUNICIPAL DE RONDA ALTA - LINHA BELA VISTA_REV_02

Bancos
SINAPI - 07/2026 - Rio Grande do Sul
SICRO3 - 04/2026 - Rio Grande do Sul

B.D.I.
22,5%

Encargos Sociais
Não Desonerado:
Horista: 112,88%
Mensalista: 69,79%

Composições Analíticas com Preço Unitário

Composições Principais									
1.1	Código	Banco	Descrição	Tipo	Und	Quant.	Valor Unit	Total	
Composição	99830	SINAPI	LAVADORA DE ALTA PRESSAO (LAVA-JATO) PARA AGUA FRIA, PRESSAO DE OPERACAO ENTRE 1400 E 1900 LIB/POL2, VAZAO MAXIMA ENTRE 400 E 700 L/H - JUROS. AF_05/2023	Depreciação, Juros, Impostos e Seguros, Manutenção e Materiais na Operação dos Equipamentos	H	1,0000000	0,04	0,04	
Insumo	00000746	SINAPI	LAVADORA DE ALTA PRESSAO (LAVA - JATO) PARA AGUA FRIA, PRESSAO DE OPERACAO ENTRE 1400 E 1900 LIB/POL2, VAZAO MAXIMA ENTRE 400 E 700 L/H, POTENCIA DE OPERACAO ENTRE 2,50 E 3,00 CV	Equipamento para Aquisição Permanente	UN	0,0000148	2.799,00	0,04	
				MO sem LS =>	0,00	LS =>	0,00	MO com LS =>	0,00
				Valor do BDI =>	0,00			Valor com BDI =>	0,04
	Código	Banco	Descrição	Tipo	Und	Quant.	Valor Unit	Total	
Composição	99831	SINAPI	LAVADORA DE ALTA PRESSAO (LAVA-JATO) PARA AGUA FRIA, PRESSAO DE OPERACAO ENTRE 1400 E 1900 LIB/POL2, VAZAO MAXIMA ENTRE 400 E 700 L/H - MANUTENÇÃO. AF_05/2023	Depreciação, Juros, Impostos e Seguros, Manutenção e Materiais na Operação dos Equipamentos	H	1,0000000	0,13	0,13	
Insumo	00000746	SINAPI	LAVADORA DE ALTA PRESSAO (LAVA - JATO) PARA AGUA FRIA, PRESSAO DE OPERACAO ENTRE 1400 E 1900 LIB/POL2, VAZAO MAXIMA ENTRE 400 E 700 L/H, POTENCIA DE OPERACAO ENTRE 2,50 E 3,00 CV	Equipamento para Aquisição Permanente	UN	0,0000500	2.799,00	0,13	
				MO sem LS =>	0,00	LS =>	0,00	MO com LS =>	0,00
				Valor do BDI =>	0,02			Valor com BDI =>	0,15
	Código	Banco	Descrição	Tipo	Und	Quant.	Valor Unit	Total	
Composição	99832	SINAPI	LAVADORA DE ALTA PRESSAO (LAVA-JATO) PARA AGUA FRIA, PRESSAO DE OPERACAO ENTRE 1400 E 1900 LIB/POL2, VAZAO MAXIMA ENTRE 400 E 700 L/H - MATERIAIS NA OPERAÇÃO. AF_05/2023	Depreciação, Juros, Impostos e Seguros, Manutenção e Materiais na Operação dos Equipamentos	H	1,0000000	4,64	4,64	
Insumo	00002705	SINAPI	ENERGIA ELETRICA ATE 2000 KWH INDUSTRIAL, SEM DEMANDA	Franquia	KWH	4,4200000	1,05	4,64	
				MO sem LS =>	0,00	LS =>	0,00	MO com LS =>	0,00
				Valor do BDI =>	1,04			Valor com BDI =>	5,68
	Código	Banco	Descrição	Tipo	Und	Quant.	Valor Unit	Total	
Composição	91885	SINAPI	LUVA PARA ELETRODUTO, PVC, ROSCÁVEL, DN 32 MM (1"), PARA CIRCUITOS TERMINAIS, INSTALADA EM PAREDE - FORNECIMENTO E INSTALAÇÃO. AF_03/2023	Instalações Elétricas - Eletrodutos Embutidos, Cabos, Caixas, Tomadas e Interruptores	UN	1,0000000	15,21	15,21	
Composição Auxiliar	88264	SINAPI	ELETRICISTA COM ENCARGOS COMPLEMENTARES	Livro SINAPI: Cálculos e Parâmetros	H	0,2190000	31,99	7,00	
Composição Auxiliar	88247	SINAPI	AUXILIAR DE ELETRICISTA COM ENCARGOS COMPLEMENTARES	Livro SINAPI: Cálculos e Parâmetros	H	0,2190000	27,75	6,07	
Insumo	00001892	SINAPI	LUVA EM PVC RIGIDO ROSCAVEL, DE 1", PARA ELETRODUTO	Material	UN	1,0000000	2,14	2,14	
				MO sem LS =>	4,75	LS =>	5,37	MO com LS =>	10,12
				Valor do BDI =>	3,42			Valor com BDI =>	18,63
	Código	Banco	Descrição	Tipo	Und	Quant.	Valor Unit	Total	
Composição	5934	SINAPI	MOTONIVELADORA POTÊNCIA BÁSICA LÍQUIDA (PRIMEIRA MARCHA) 125 HP, PESO BRUTO 13032 KG, LARGURA DA LÂMINA DE 3,7 M - CHI DIURNO. AF_06/2014	Custos Horários Produtivo e Improdutivo dos Equipamentos	CHI	1,0000000	108,57	108,57	
Composição Auxiliar	89228	SINAPI	MOTONIVELADORA POTÊNCIA BÁSICA LÍQUIDA (PRIMEIRA MARCHA) 125 HP, PESO BRUTO 13032 KG, LARGURA DA LÂMINA DE 3,7 M - DEPRECIÇÃO. AF_06/2014	Depreciação, Juros, Impostos e Seguros, Manutenção e Materiais na Operação dos Equipamentos	H	1,0000000	45,04	45,04	
Composição Auxiliar	88300	SINAPI	OPERADOR DE MOTONIVELADORA COM ENCARGOS COMPLEMENTARES	Livro SINAPI: Cálculos e Parâmetros	H	1,0000000	47,66	47,66	

PREFEITURA MUNICIPAL DE RONDA ALTA



Composições Analíticas com Preço Unitário
PREFEITURA MUNICIPAL DE RONDA ALTA - LINHA BELA VISTA_REV_02

Bancos
SINAPI - 07/2026 - Rio Grande do Sul
SICRO3 - 04/2026 - Rio Grande do Sul

B.D.I.
22,5%

Encargos Sociais
Não Desonerado:
Horista: 112,88%
Mensalista: 69,79%

Composições Analíticas com Preço Unitário

Composições Principais									
1.1	Código	Banco	Descrição	Tipo	Und	Quant.	Valor Unit	Total	
Composição Auxiliar	89229	SINAPI	MOTONIVELADORA POTÊNCIA BÁSICA LÍQUIDA (PRIMEIRA MARCHA) 125 HP, PESO BRUTO 13032 KG, LARGURA DA LÂMINA DE 3,7 M - JUROS. AF_06/2014	Depreciação, Juros, Impostos e Seguros, Manutenção e Materiais na Operação dos Equipamentos	H	1,00000000	15,87	15,87	
				MO sem LS =>	19,87	LS =>	22,43	MO com LS =>	42,30
				Valor do BDI =>	24,42			Valor com BDI =>	132,99
	Código	Banco	Descrição	Tipo	Und	Quant.	Valor Unit	Total	
Composição	5932	SINAPI	MOTONIVELADORA POTÊNCIA BÁSICA LÍQUIDA (PRIMEIRA MARCHA) 125 HP, PESO BRUTO 13032 KG, LARGURA DA LÂMINA DE 3,7 M - CHP DIURNO. AF_06/2014	Custos Horários Produtivo e Improdutivo dos Equipamentos	CHP	1,00000000	271,20	271,20	
Composição Auxiliar	89228	SINAPI	MOTONIVELADORA POTÊNCIA BÁSICA LÍQUIDA (PRIMEIRA MARCHA) 125 HP, PESO BRUTO 13032 KG, LARGURA DA LÂMINA DE 3,7 M - DEPRECIAÇÃO. AF_06/2014	Depreciação, Juros, Impostos e Seguros, Manutenção e Materiais na Operação dos Equipamentos	H	1,00000000	45,04	45,04	
Composição Auxiliar	89229	SINAPI	MOTONIVELADORA POTÊNCIA BÁSICA LÍQUIDA (PRIMEIRA MARCHA) 125 HP, PESO BRUTO 13032 KG, LARGURA DA LÂMINA DE 3,7 M - JUROS. AF_06/2014	Depreciação, Juros, Impostos e Seguros, Manutenção e Materiais na Operação dos Equipamentos	H	1,00000000	15,87	15,87	
Composição Auxiliar	53849	SINAPI	MOTONIVELADORA POTÊNCIA BÁSICA LÍQUIDA (PRIMEIRA MARCHA) 125 HP, PESO BRUTO 13032 KG, LARGURA DA LÂMINA DE 3,7 M - MATERIAIS NA OPERAÇÃO. AF_06/2014	Depreciação, Juros, Impostos e Seguros, Manutenção e Materiais na Operação dos Equipamentos	H	1,00000000	90,23	90,23	
Composição Auxiliar	88300	SINAPI	OPERADOR DE MOTONIVELADORA COM ENCARGOS COMPLEMENTARES	Livro SINAPI: Cálculos e Parâmetros	H	1,00000000	47,66	47,66	
Composição Auxiliar	5779	SINAPI	MOTONIVELADORA POTÊNCIA BÁSICA LÍQUIDA (PRIMEIRA MARCHA) 125 HP, PESO BRUTO 13032 KG, LARGURA DA LÂMINA DE 3,7 M - MANUTENÇÃO. AF_06/2014	Depreciação, Juros, Impostos e Seguros, Manutenção e Materiais na Operação dos Equipamentos	H	1,00000000	72,40	72,40	
				MO sem LS =>	19,87	LS =>	22,43	MO com LS =>	42,30
				Valor do BDI =>	61,02			Valor com BDI =>	332,22
	Código	Banco	Descrição	Tipo	Und	Quant.	Valor Unit	Total	
Composição	89228	SINAPI	MOTONIVELADORA POTÊNCIA BÁSICA LÍQUIDA (PRIMEIRA MARCHA) 125 HP, PESO BRUTO 13032 KG, LARGURA DA LÂMINA DE 3,7 M - DEPRECIAÇÃO. AF_06/2014	Depreciação, Juros, Impostos e Seguros, Manutenção e Materiais na Operação dos Equipamentos	H	1,00000000	45,04	45,04	
Insumo	00004090	SINAPI	MOTONIVELADORA POTENCIA BASICA LIQUIDA (PRIMEIRA MARCHA) 125 HP, PESO BRUTO 13843 KG, LARGURA DA LAMINA DE 3,7 M	Equipamento para Aquisição Permanente	UN	0,0000400	1.126.000,00	45,04	
				MO sem LS =>	0,00	LS =>	0,00	MO com LS =>	0,00
				Valor do BDI =>	10,13			Valor com BDI =>	55,17
	Código	Banco	Descrição	Tipo	Und	Quant.	Valor Unit	Total	
Composição	89229	SINAPI	MOTONIVELADORA POTÊNCIA BÁSICA LÍQUIDA (PRIMEIRA MARCHA) 125 HP, PESO BRUTO 13032 KG, LARGURA DA LÂMINA DE 3,7 M - JUROS. AF_06/2014	Depreciação, Juros, Impostos e Seguros, Manutenção e Materiais na Operação dos Equipamentos	H	1,00000000	15,87	15,87	
Insumo	00004090	SINAPI	MOTONIVELADORA POTENCIA BASICA LIQUIDA (PRIMEIRA MARCHA) 125 HP, PESO BRUTO 13843 KG, LARGURA DA LAMINA DE 3,7 M	Equipamento para Aquisição Permanente	UN	0,0000141	1.126.000,00	15,87	
				MO sem LS =>	0,00	LS =>	0,00	MO com LS =>	0,00
				Valor do BDI =>	3,57			Valor com BDI =>	19,44
	Código	Banco	Descrição	Tipo	Und	Quant.	Valor Unit	Total	
Composição	5779	SINAPI	MOTONIVELADORA POTÊNCIA BÁSICA LÍQUIDA (PRIMEIRA MARCHA) 125 HP, PESO BRUTO 13032 KG, LARGURA DA LÂMINA DE 3,7 M - MANUTENÇÃO. AF_06/2014	Depreciação, Juros, Impostos e Seguros, Manutenção e Materiais na Operação dos Equipamentos	H	1,00000000	72,40	72,40	
Insumo	00004090	SINAPI	MOTONIVELADORA POTENCIA BASICA LIQUIDA (PRIMEIRA MARCHA) 125 HP, PESO BRUTO 13843 KG, LARGURA DA LAMINA DE 3,7 M	Equipamento para Aquisição Permanente	UN	0,0000643	1.126.000,00	72,40	
				MO sem LS =>	0,00	LS =>	0,00	MO com LS =>	0,00
				Valor do BDI =>	16,29			Valor com BDI =>	88,69



Composições Analíticas com Preço Unitário
PREFEITURA MUNICIPAL DE RONDA ALTA - LINHA BELA VISTA_REV_02

Bancos
SINAPI - 07/2026 - Rio Grande do Sul
SICRO3 - 04/2026 - Rio Grande do Sul

B.D.I.
22,5%

Encargos Sociais
Não Desonerado:
Horista: 112,88%
Mensalista: 69,79%

Composições Analíticas com Preço Unitário

Composições Principais									
1.1	Código	Banco	Descrição	Tipo	Und	Quant.	Valor Unit	Total	
	Código	Banco	Descrição	Tipo	Und	Quant.	Valor Unit	Total	
Composição	53849	SINAPI	MOTONIVELADORA POTÊNCIA BÁSICA LÍQUIDA (PRIMEIRA MARCHA) 125 HP, PESO BRUTO 13032 KG, LARGURA DA LÂMINA DE 3,7 M - MATERIAIS NA OPERAÇÃO. AF_06/2014	Depreciação, Juros, Impostos e Seguros, Manutenção e Materiais na Operação dos Equipamentos	H	1,0000000	90,23	90,23	
Insumo	00004221	SINAPI	OLEO DIESEL COMBUSTIVEL COMUM METROPOLITANO S-10 OU S-500	Material	L	13,9900000	6,45	90,23	
				MO sem LS =>	0,00	LS =>	0,00	MO com LS =>	0,00
				Valor do BDI =>	20,30			Valor com BDI =>	110,53
	Código	Banco	Descrição	Tipo	Und	Quant.	Valor Unit	Total	
Composição	88281	SINAPI	MOTORISTA DE BASCULANTE COM ENCARGOS COMPLEMENTARES	Livro SINAPI: Cálculos e Parâmetros	H	1,0000000	29,15	29,15	
Composição Auxiliar	95346	SINAPI	CURSO DE CAPACITAÇÃO PARA MOTORISTA DE BASCULANTE (ENCARGOS COMPLEMENTARES) - HORISTA	Livro SINAPI: Cálculos e Parâmetros	H	1,0000000	0,12	0,12	
Insumo	00020020	SINAPI	MOTORISTA DE CAMINHAO-BASCULANTE (HORISTA)	Mão de Obra	H	1,0000000	23,67	23,67	
Insumo	00043464	SINAPI	FERRAMENTAS - FAMILIA OPERADOR ESCAVADEIRA - HORISTA (ENCARGOS COMPLEMENTARES - COLETADO CAIXA)	Encargos Complementares	H	1,0000000	0,03	0,03	
Insumo	00037371	SINAPI	TRANSPORTE - HORISTA (COLETADO CAIXA - ENCARGOS COMPLEMENTARES)	Encargos Complementares	H	1,0000000	1,02	1,02	
Insumo	00037370	SINAPI	ALIMENTACAO - HORISTA (COLETADO CAIXA - ENCARGOS COMPLEMENTARES)	Encargos Complementares	H	1,0000000	1,82	1,82	
Insumo	00037372	SINAPI	EXAMES - HORISTA (COLETADO CAIXA - ENCARGOS COMPLEMENTARES)	Encargos Complementares	H	1,0000000	1,36	1,36	
Insumo	00043488	SINAPI	EPI - FAMILIA OPERADOR ESCAVADEIRA - HORISTA (ENCARGOS COMPLEMENTARES - COLETADO CAIXA)	Encargos Complementares	H	1,0000000	1,02	1,02	
Insumo	00037373	SINAPI	SEGURO - HORISTA (COLETADO CAIXA - ENCARGOS COMPLEMENTARES)	Encargos Complementares	H	1,0000000	0,11	0,11	
				MO sem LS =>	11,17	LS =>	12,62	MO com LS =>	23,79
				Valor do BDI =>	6,55			Valor com BDI =>	35,70
	Código	Banco	Descrição	Tipo	Und	Quant.	Valor Unit	Total	
Composição	88282	SINAPI	MOTORISTA DE CAMINHÃO COM ENCARGOS COMPLEMENTARES	Livro SINAPI: Cálculos e Parâmetros	H	1,0000000	28,25	28,25	
Composição Auxiliar	95347	SINAPI	CURSO DE CAPACITAÇÃO PARA MOTORISTA DE CAMINHÃO (ENCARGOS COMPLEMENTARES) - HORISTA	Livro SINAPI: Cálculos e Parâmetros	H	1,0000000	0,11	0,11	
Insumo	00043488	SINAPI	EPI - FAMILIA OPERADOR ESCAVADEIRA - HORISTA (ENCARGOS COMPLEMENTARES - COLETADO CAIXA)	Encargos Complementares	H	1,0000000	1,02	1,02	
Insumo	00043464	SINAPI	FERRAMENTAS - FAMILIA OPERADOR ESCAVADEIRA - HORISTA (ENCARGOS COMPLEMENTARES - COLETADO CAIXA)	Encargos Complementares	H	1,0000000	0,03	0,03	
Insumo	00037373	SINAPI	SEGURO - HORISTA (COLETADO CAIXA - ENCARGOS COMPLEMENTARES)	Encargos Complementares	H	1,0000000	0,11	0,11	
Insumo	00037371	SINAPI	TRANSPORTE - HORISTA (COLETADO CAIXA - ENCARGOS COMPLEMENTARES)	Encargos Complementares	H	1,0000000	1,02	1,02	
Insumo	00037372	SINAPI	EXAMES - HORISTA (COLETADO CAIXA - ENCARGOS COMPLEMENTARES)	Encargos Complementares	H	1,0000000	1,36	1,36	
Insumo	00004093	SINAPI	MOTORISTA DE CAMINHAO (HORISTA)	Mão de Obra	H	1,0000000	22,78	22,78	
Insumo	00037370	SINAPI	ALIMENTACAO - HORISTA (COLETADO CAIXA - ENCARGOS COMPLEMENTARES)	Encargos Complementares	H	1,0000000	1,82	1,82	
				MO sem LS =>	10,75	LS =>	12,14	MO com LS =>	22,89
				Valor do BDI =>	6,35			Valor com BDI =>	34,60
	Código	Banco	Descrição	Tipo	Und	Quant.	Valor Unit	Total	



Composições Analíticas com Preço Unitário
PREFEITURA MUNICIPAL DE RONDA ALTA - LINHA BELA VISTA_REV_02

Bancos
SINAPI - 07/2026 - Rio Grande do Sul
SICRO3 - 04/2026 - Rio Grande do Sul

B.D.I.
22,5%

Encargos Sociais
Não Desonerado:
Horista: 112,88%
Mensalista: 69,79%

Composições Analíticas com Preço Unitário

Composições Principais									
1.1	Código	Banco	Descrição	Tipo	Und	Quant.	Valor Unit	Total	
Composição	88286	SINAPI	MOTORISTA OPERADOR DE MUNCK COM ENCARGOS COMPLEMENTARES	Livro SINAPI: Cálculos e Parâmetros	H	1,0000000	33,28	33,28	
Composição Auxiliar	95351	SINAPI	CURSO DE CAPACITAÇÃO PARA MOTORISTA OPERADOR DE MUNCK (ENCARGOS COMPLEMENTARES) - HORISTA	Livro SINAPI: Cálculos e Parâmetros	H	1,0000000	0,44	0,44	
Insumo	00037372	SINAPI	EXAMES - HORISTA (COLETADO CAIXA - ENCARGOS COMPLEMENTARES)	Encargos Complementares	H	1,0000000	1,36	1,36	
Insumo	00037373	SINAPI	SEGURO - HORISTA (COLETADO CAIXA - ENCARGOS COMPLEMENTARES)	Encargos Complementares	H	1,0000000	0,11	0,11	
Insumo	00043464	SINAPI	FERRAMENTAS - FAMÍLIA OPERADOR ESCAVADEIRA - HORISTA (ENCARGOS COMPLEMENTARES - COLETADO CAIXA)	Encargos Complementares	H	1,0000000	0,03	0,03	
Insumo	00004096	SINAPI	MOTORISTA OPERADOR DE CAMINHAO COM MUNCK (HORISTA)	Mão de Obra	H	1,0000000	27,48	27,48	
Insumo	00043488	SINAPI	EPI - FAMÍLIA OPERADOR ESCAVADEIRA - HORISTA (ENCARGOS COMPLEMENTARES - COLETADO CAIXA)	Encargos Complementares	H	1,0000000	1,02	1,02	
Insumo	00037371	SINAPI	TRANSPORTE - HORISTA (COLETADO CAIXA - ENCARGOS COMPLEMENTARES)	Encargos Complementares	H	1,0000000	1,02	1,02	
Insumo	00037370	SINAPI	ALIMENTACAO - HORISTA (COLETADO CAIXA - ENCARGOS COMPLEMENTARES)	Encargos Complementares	H	1,0000000	1,82	1,82	
				MO sem LS =>	13,11	LS =>	14,81	MO com LS =>	27,92
				Valor do BDI =>	7,48			Valor com BDI =>	40,76
	Código	Banco	Descrição	Tipo	Und	Quant.	Valor Unit	Total	
Composição	88377	SINAPI	OPERADOR DE BETONEIRA ESTACIONÁRIA/MISTURADOR COM ENCARGOS COMPLEMENTARES	Livro SINAPI: Cálculos e Parâmetros	H	1,0000000	31,15	31,15	
Composição Auxiliar	95389	SINAPI	CURSO DE CAPACITAÇÃO PARA OPERADOR DE BETONEIRA ESTACIONÁRIA/MISTURADOR (ENCARGOS COMPLEMENTARES) - HORISTA	Livro SINAPI: Cálculos e Parâmetros	H	1,0000000	0,21	0,21	
Insumo	00037372	SINAPI	EXAMES - HORISTA (COLETADO CAIXA - ENCARGOS COMPLEMENTARES)	Encargos Complementares	H	1,0000000	1,36	1,36	
Insumo	00037370	SINAPI	ALIMENTACAO - HORISTA (COLETADO CAIXA - ENCARGOS COMPLEMENTARES)	Encargos Complementares	H	1,0000000	1,82	1,82	
Insumo	00043464	SINAPI	FERRAMENTAS - FAMÍLIA OPERADOR ESCAVADEIRA - HORISTA (ENCARGOS COMPLEMENTARES - COLETADO CAIXA)	Encargos Complementares	H	1,0000000	0,03	0,03	
Insumo	00037666	SINAPI	OPERADOR DE BETONEIRA ESTACIONARIA / MISTURADOR (HORISTA)	Mão de Obra	H	1,0000000	25,58	25,58	
Insumo	00043488	SINAPI	EPI - FAMÍLIA OPERADOR ESCAVADEIRA - HORISTA (ENCARGOS COMPLEMENTARES - COLETADO CAIXA)	Encargos Complementares	H	1,0000000	1,02	1,02	
Insumo	00037371	SINAPI	TRANSPORTE - HORISTA (COLETADO CAIXA - ENCARGOS COMPLEMENTARES)	Encargos Complementares	H	1,0000000	1,02	1,02	
Insumo	00037373	SINAPI	SEGURO - HORISTA (COLETADO CAIXA - ENCARGOS COMPLEMENTARES)	Encargos Complementares	H	1,0000000	0,11	0,11	
				MO sem LS =>	12,11	LS =>	13,68	MO com LS =>	25,79
				Valor do BDI =>	7,00			Valor com BDI =>	38,15
	Código	Banco	Descrição	Tipo	Und	Quant.	Valor Unit	Total	
Composição	88294	SINAPI	OPERADOR DE ESCAVADEIRA COM ENCARGOS COMPLEMENTARES	Livro SINAPI: Cálculos e Parâmetros	H	1,0000000	33,63	33,63	
Composição Auxiliar	95357	SINAPI	CURSO DE CAPACITAÇÃO PARA OPERADOR DE ESCAVADEIRA (ENCARGOS COMPLEMENTARES) - HORISTA	Livro SINAPI: Cálculos e Parâmetros	H	1,0000000	0,32	0,32	
Insumo	00037373	SINAPI	SEGURO - HORISTA (COLETADO CAIXA - ENCARGOS COMPLEMENTARES)	Encargos Complementares	H	1,0000000	0,11	0,11	
Insumo	00004234	SINAPI	OPERADOR DE ESCAVADEIRA (HORISTA)	Mão de Obra	H	1,0000000	27,95	27,95	
Insumo	00037372	SINAPI	EXAMES - HORISTA (COLETADO CAIXA - ENCARGOS COMPLEMENTARES)	Encargos Complementares	H	1,0000000	1,36	1,36	



Composições Analíticas com Preço Unitário
PREFEITURA MUNICIPAL DE RONDA ALTA - LINHA BELA VISTA_REV_02

Bancos
SINAPI - 07/2026 - Rio Grande do Sul
SICRO3 - 04/2026 - Rio Grande do Sul

B.D.I.
22,5%

Encargos Sociais
Não Desonerado:
Horista: 112,88%
Mensalista: 69,79%

Composições Analíticas com Preço Unitário

Composições Principais								
1.1	Código	Banco	Descrição	Tipo	Und	Quant.	Valor Unit	Total
Insumo	00037371	SINAPI	TRANSPORTE - HORISTA (COLETADO CAIXA - ENCARGOS COMPLEMENTARES)	Encargos Complementares	H	1,0000000	1,02	1,02
Insumo	00043488	SINAPI	EPI - FAMILIA OPERADOR ESCAVADEIRA - HORISTA (ENCARGOS COMPLEMENTARES - COLETADO CAIXA)	Encargos Complementares	H	1,0000000	1,02	1,02
Insumo	00037370	SINAPI	ALIMENTACAO - HORISTA (COLETADO CAIXA - ENCARGOS COMPLEMENTARES)	Encargos Complementares	H	1,0000000	1,82	1,82
Insumo	00043464	SINAPI	FERRAMENTAS - FAMILIA OPERADOR ESCAVADEIRA - HORISTA (ENCARGOS COMPLEMENTARES - COLETADO CAIXA)	Encargos Complementares	H	1,0000000	0,03	0,03
				MO sem LS =>		13,27	LS =>	15,00
				Valor do BDI =>		7,56	MO com LS =>	28,27
							Valor com BDI =>	41,19
	Código	Banco	Descrição	Tipo	Und	Quant.	Valor Unit	Total
Composição	88300	SINAPI	OPERADOR DE MOTONIVELADORA COM ENCARGOS COMPLEMENTARES	Livro SINAPI: Cálculos e Parâmetros	H	1,0000000	47,66	47,66
Composição Auxiliar	95363	SINAPI	CURSO DE CAPACITAÇÃO PARA OPERADOR DE MOTONIVELADORA (ENCARGOS COMPLEMENTARES) - HORISTA	Livro SINAPI: Cálculos e Parâmetros	H	1,0000000	0,34	0,34
Insumo	00037371	SINAPI	TRANSPORTE - HORISTA (COLETADO CAIXA - ENCARGOS COMPLEMENTARES)	Encargos Complementares	H	1,0000000	1,02	1,02
Insumo	00004239	SINAPI	OPERADOR DE MOTONIVELADORA (HORISTA)	Mão de Obra	H	1,0000000	41,96	41,96
Insumo	00043488	SINAPI	EPI - FAMILIA OPERADOR ESCAVADEIRA - HORISTA (ENCARGOS COMPLEMENTARES - COLETADO CAIXA)	Encargos Complementares	H	1,0000000	1,02	1,02
Insumo	00037373	SINAPI	SEGURO - HORISTA (COLETADO CAIXA - ENCARGOS COMPLEMENTARES)	Encargos Complementares	H	1,0000000	0,11	0,11
Insumo	00037370	SINAPI	ALIMENTACAO - HORISTA (COLETADO CAIXA - ENCARGOS COMPLEMENTARES)	Encargos Complementares	H	1,0000000	1,82	1,82
Insumo	00043464	SINAPI	FERRAMENTAS - FAMILIA OPERADOR ESCAVADEIRA - HORISTA (ENCARGOS COMPLEMENTARES - COLETADO CAIXA)	Encargos Complementares	H	1,0000000	0,03	0,03
Insumo	00037372	SINAPI	EXAMES - HORISTA (COLETADO CAIXA - ENCARGOS COMPLEMENTARES)	Encargos Complementares	H	1,0000000	1,36	1,36
				MO sem LS =>		19,87	LS =>	22,43
				Valor do BDI =>		10,72	MO com LS =>	42,30
							Valor com BDI =>	58,38
	Código	Banco	Descrição	Tipo	Und	Quant.	Valor Unit	Total
Composição	88297	SINAPI	OPERADOR DE MÁQUINAS E EQUIPAMENTOS COM ENCARGOS COMPLEMENTARES	Livro SINAPI: Cálculos e Parâmetros	H	1,0000000	35,73	35,73
Composição Auxiliar	95360	SINAPI	CURSO DE CAPACITAÇÃO PARA OPERADOR DE MÁQUINAS E EQUIPAMENTOS (ENCARGOS COMPLEMENTARES) - HORISTA	Livro SINAPI: Cálculos e Parâmetros	H	1,0000000	0,34	0,34
Insumo	00043488	SINAPI	EPI - FAMILIA OPERADOR ESCAVADEIRA - HORISTA (ENCARGOS COMPLEMENTARES - COLETADO CAIXA)	Encargos Complementares	H	1,0000000	1,02	1,02
Insumo	00004230	SINAPI	OPERADOR DE MAQUINAS E TRATORES DIVERSOS - TERRAPLANAGEM (HORISTA)	Mão de Obra	H	1,0000000	30,03	30,03
Insumo	00043464	SINAPI	FERRAMENTAS - FAMILIA OPERADOR ESCAVADEIRA - HORISTA (ENCARGOS COMPLEMENTARES - COLETADO CAIXA)	Encargos Complementares	H	1,0000000	0,03	0,03
Insumo	00037371	SINAPI	TRANSPORTE - HORISTA (COLETADO CAIXA - ENCARGOS COMPLEMENTARES)	Encargos Complementares	H	1,0000000	1,02	1,02
Insumo	00037373	SINAPI	SEGURO - HORISTA (COLETADO CAIXA - ENCARGOS COMPLEMENTARES)	Encargos Complementares	H	1,0000000	0,11	0,11
Insumo	00037370	SINAPI	ALIMENTACAO - HORISTA (COLETADO CAIXA - ENCARGOS COMPLEMENTARES)	Encargos Complementares	H	1,0000000	1,82	1,82
Insumo	00037372	SINAPI	EXAMES - HORISTA (COLETADO CAIXA - ENCARGOS COMPLEMENTARES)	Encargos Complementares	H	1,0000000	1,36	1,36
				MO sem LS =>		14,26	LS =>	16,11
				Valor do BDI =>		8,03	MO com LS =>	30,37
							Valor com BDI =>	43,76
	Código	Banco	Descrição	Tipo	Und	Quant.	Valor Unit	Total



Composições Analíticas com Preço Unitário
PREFEITURA MUNICIPAL DE RONDA ALTA - LINHA BELA VISTA_REV_02

Bancos
SINAPI - 07/2026 - Rio Grande do Sul
SICRO3 - 04/2026 - Rio Grande do Sul

B.D.I.
22,5%

Encargos Sociais
Não Desonerado:
Horista: 112,88%
Mensalista: 69,79%

Composições Analíticas com Preço Unitário

Composições Principais									
1.1	Código	Banco	Descrição	Tipo	Und	Quant.	Valor Unit	Total	
Composição	88303	SINAPI	OPERADOR DE ROLO COMPACTADOR COM ENCARGOS COMPLEMENTARES	Livro SINAPI: Cálculos e Parâmetros	H	1,0000000	30,80	30,80	
Composição Auxiliar	95366	SINAPI	CURSO DE CAPACITAÇÃO PARA OPERADOR DE ROLO COMPACTADOR (ENCARGOS COMPLEMENTARES) - HORISTA	Livro SINAPI: Cálculos e Parâmetros	H	1,0000000	0,20	0,20	
Insumo	00037372	SINAPI	EXAMES - HORISTA (COLETADO CAIXA - ENCARGOS COMPLEMENTARES)	Encargos Complementares	H	1,0000000	1,36	1,36	
Insumo	00037373	SINAPI	SEGURO - HORISTA (COLETADO CAIXA - ENCARGOS COMPLEMENTARES)	Encargos Complementares	H	1,0000000	0,11	0,11	
Insumo	00037371	SINAPI	TRANSPORTE - HORISTA (COLETADO CAIXA - ENCARGOS COMPLEMENTARES)	Encargos Complementares	H	1,0000000	1,02	1,02	
Insumo	00043464	SINAPI	FERRAMENTAS - FAMÍLIA OPERADOR ESCAVADEIRA - HORISTA (ENCARGOS COMPLEMENTARES - COLETADO CAIXA)	Encargos Complementares	H	1,0000000	0,03	0,03	
Insumo	00037370	SINAPI	ALIMENTACAO - HORISTA (COLETADO CAIXA - ENCARGOS COMPLEMENTARES)	Encargos Complementares	H	1,0000000	1,82	1,82	
Insumo	00004238	SINAPI	OPERADOR DE ROLO COMPACTADOR (HORISTA)	Mão de Obra	H	1,0000000	25,24	25,24	
Insumo	00043488	SINAPI	EPI - FAMÍLIA OPERADOR ESCAVADEIRA - HORISTA (ENCARGOS COMPLEMENTARES - COLETADO CAIXA)	Encargos Complementares	H	1,0000000	1,02	1,02	
				MO sem LS =>	11,95	LS =>	13,49	MO com LS =>	25,44
				Valor do BDI =>	6,93			Valor com BDI =>	37,73
	Código	Banco	Descrição	Tipo	Und	Quant.	Valor Unit	Total	
Composição	88309	SINAPI	PEDREIRO COM ENCARGOS COMPLEMENTARES	Livro SINAPI: Cálculos e Parâmetros	H	1,0000000	31,11	31,11	
Composição Auxiliar	95371	SINAPI	CURSO DE CAPACITAÇÃO PARA PEDREIRO (ENCARGOS COMPLEMENTARES) - HORISTA	Livro SINAPI: Cálculos e Parâmetros	H	1,0000000	0,50	0,50	
Insumo	00043489	SINAPI	EPI - FAMÍLIA PEDREIRO - HORISTA (ENCARGOS COMPLEMENTARES - COLETADO CAIXA)	Encargos Complementares	H	1,0000000	1,62	1,62	
Insumo	00037373	SINAPI	SEGURO - HORISTA (COLETADO CAIXA - ENCARGOS COMPLEMENTARES)	Encargos Complementares	H	1,0000000	0,11	0,11	
Insumo	00037372	SINAPI	EXAMES - HORISTA (COLETADO CAIXA - ENCARGOS COMPLEMENTARES)	Encargos Complementares	H	1,0000000	1,36	1,36	
Insumo	00043465	SINAPI	FERRAMENTAS - FAMÍLIA PEDREIRO - HORISTA (ENCARGOS COMPLEMENTARES - COLETADO CAIXA)	Encargos Complementares	H	1,0000000	0,71	0,71	
Insumo	00037371	SINAPI	TRANSPORTE - HORISTA (COLETADO CAIXA - ENCARGOS COMPLEMENTARES)	Encargos Complementares	H	1,0000000	1,02	1,02	
Insumo	00037370	SINAPI	ALIMENTACAO - HORISTA (COLETADO CAIXA - ENCARGOS COMPLEMENTARES)	Encargos Complementares	H	1,0000000	1,82	1,82	
Insumo	00004750	SINAPI	PEDREIRO (HORISTA)	Mão de Obra	H	1,0000000	23,97	23,97	
				MO sem LS =>	11,49	LS =>	12,98	MO com LS =>	24,47
				Valor do BDI =>	6,99			Valor com BDI =>	38,10
	Código	Banco	Descrição	Tipo	Und	Quant.	Valor Unit	Total	
Composição	88310	SINAPI	PINTOR COM ENCARGOS COMPLEMENTARES	Livro SINAPI: Cálculos e Parâmetros	H	1,0000000	32,82	32,82	
Composição Auxiliar	95372	SINAPI	CURSO DE CAPACITAÇÃO PARA PINTOR (ENCARGOS COMPLEMENTARES) - HORISTA	Livro SINAPI: Cálculos e Parâmetros	H	1,0000000	0,35	0,35	
Insumo	00043466	SINAPI	FERRAMENTAS - FAMÍLIA PINTOR - HORISTA (ENCARGOS COMPLEMENTARES - COLETADO CAIXA)	Encargos Complementares	H	1,0000000	2,13	2,13	
Insumo	00037372	SINAPI	EXAMES - HORISTA (COLETADO CAIXA - ENCARGOS COMPLEMENTARES)	Encargos Complementares	H	1,0000000	1,36	1,36	
Insumo	00043490	SINAPI	EPI - FAMÍLIA PINTOR - HORISTA (ENCARGOS COMPLEMENTARES - COLETADO CAIXA)	Encargos Complementares	H	1,0000000	2,06	2,06	
Insumo	00037373	SINAPI	SEGURO - HORISTA (COLETADO CAIXA - ENCARGOS COMPLEMENTARES)	Encargos Complementares	H	1,0000000	0,11	0,11	



Composições Analíticas com Preço Unitário
PREFEITURA MUNICIPAL DE RONDA ALTA - LINHA BELA VISTA_REV_02

Bancos
SINAPI - 07/2026 - Rio Grande do Sul
SICRO3 - 04/2026 - Rio Grande do Sul

B.D.I.
22,5%

Encargos Sociais
Não Desonerado:
Horista: 112,88%
Mensalista: 69,79%

Composições Analíticas com Preço Unitário

Composições Principais									
1.1	Código	Banco	Descrição	Tipo	Und	Quant.	Valor Unit	Total	
Insumo	00037370	SINAPI	ALIMENTACAO - HORISTA (COLETADO CAIXA - ENCARGOS COMPLEMENTARES)	Encargos Complementares	H	1,00000000	1,82	1,82	
Insumo	00004783	SINAPI	PINTOR (HORISTA)	Mão de Obra	H	1,00000000	23,97	23,97	
Insumo	00037371	SINAPI	TRANSPORTE - HORISTA (COLETADO CAIXA - ENCARGOS COMPLEMENTARES)	Encargos Complementares	H	1,00000000	1,02	1,02	
				MO sem LS =>	11,42	LS =>	12,90	MO com LS =>	24,32
				Valor do BDI =>	7,38			Valor com BDI =>	40,20
Composição	Código	Banco	Descrição	Tipo	Und	Quant.	Valor Unit	Total	
Composição	102234	SINAPI	PINTURA IMUNIZANTE PARA MADEIRA, 2 DEMÃOS. AF_01/2021	Pintura em Madeira	m²	1,00000000	24,92	24,92	
Composição Auxiliar	88310	SINAPI	PINTOR COM ENCARGOS COMPLEMENTARES	Livro SINAPI: Cálculos e Parâmetros	H	0,45290000	32,82	14,86	
Insumo	00007340	SINAPI	IMUNIZANTE PARA MADEIRA, INCOLOR	Material	L	0,32570000	30,90	10,06	
				MO sem LS =>	5,17	LS =>	5,84	MO com LS =>	11,01
				Valor do BDI =>	5,60			Valor com BDI =>	30,52
Composição	Código	Banco	Descrição	Tipo	Und	Quant.	Valor Unit	Total	
Composição	2408080	SICRO3	Pintura de acabamento com esmalte epóxi com pistola a ar comprimido, uma demão, espessura de 40 µm		m²	1,00000000	8,04	8,04	
A	Código	Banco	Equipamentos	Quantidade	Utilização		Custo Horário		Custo Horário Total
					Operativa	Improdutiva	Operativa	Improdutiva	
Insumo	E9643	SICRO3	Equipamento para pintura a ar comprimido de pistola com caneca com capacidade de 1.000 ml e compressor de 1,50 kW	1,00000000	1,00	0,00	0,5500	0,3800	0,5500
Insumo	E9521	SICRO3	Grupo gerador - 3,2 kVA	1,00000000	1,00	0,00	5,1700	0,3700	5,1700
Custo horário total de equipamentos									5,7183
B	Código	Banco	Mão de Obra	Quantidade	Custo Horário				Custo Horário Total
Insumo	P9822	SICRO3	Pintor	1,00000000				31,49	31,49
Insumo	P9801	SICRO3	Ajudante	1,00000000				25,30	25,30
Adicional de Mão de obra (%)									0,0000
Custo horário total de mão de obra									56,8011
Custo horário total de execução									62,5194
Produção de equipe									49,8
Custo unitário de execução									1,2554
Custo do FIC									0,051
Custo do FIT									0
C	Código	Banco	MATERIAL	Quantidade	Unidade	Preço Unitário			Custo Horário
Insumo	M0718	SICRO3	Tinta esmalte à base de resina epóxi bicomponente	0,10000000	l			62,63	6,26
Insumo	M3920	SICRO3	Diluyente para tinta epóxi bicomponente ou tricomponente	0,01000000	l			46,17	0,46
Custo unitário total de material									6,7253
E	Tempo Fixo	Banco	Descrição	Carga	Quantidade	Unidade	Preço Unitário		Custo Horário



Composições Analíticas com Preço Unitário
PREFEITURA MUNICIPAL DE RONDA ALTA - LINHA BELA VISTA_REV_02

Bancos
SINAPI - 07/2026 - Rio Grande do Sul
SICRO3 - 04/2026 - Rio Grande do Sul

B.D.I.
22,5%

Encargos Sociais
Não Desonerado:
Horista: 112,88%
Mensalista: 69,79%

Composições Analíticas com Preço Unitário

Composições Principais									
1.1	Código	Banco	Descrição	Tipo		Und	Quant.	Valor Unit	Total
Composição	5914655	SICRO3	Carga, manobra e descarga de materiais diversos em caminhão carroceria de 15 t - carga e descarga manuais	M3920	0,0000100	t		37,6000	0,0000
Composição	5914655	SICRO3	Carga, manobra e descarga de materiais diversos em caminhão carroceria de 15 t - carga e descarga manuais	M0718	0,0001300	t		37,6000	0,0000
Custo Total dos Tempos Fixos									0,0053
F	Momento de	Banco	Descrição	Quantidade	Distância Média de Transporte (DMT)				Custo Horário
					LN	RP	P	FE	
Insumo	M3920	SICRO3	Diluyente para tinta epóxi bicomponente ou tricomponente	0,0000100	5914449 0,00 1,21 0,0000	5914464 0,00 0,97 0,0000	5914479 0,00 0,79 0,0000	--	0,0000
Insumo	M0718	SICRO3	Tinta esmalte à base de resina epóxi bicomponente	0,0001300	5914449 0,00 1,21 0,0000	5914464 0,00 0,97 0,0000	5914479 0,00 0,79 0,0000	--	0,0000
Custo do FIT									0
Custo total de transporte									0
MO sem LS =>					0,53	LS =>		0,61	1,14
Valor do BDI =>					1,80			MO com LS =>	9,84
Valor com BDI =>									
	Código	Banco	Descrição	Tipo		Und	Quant.	Valor Unit	Total
Composição	2408079	SICRO3	Pintura de fundo com tinta epóxi com pistola a ar comprimido, uma demão, espessura de 120 µm			m²	1,0000000	49,12	49,12
A	Código	Banco	Equipamentos	Quantidade	Utilização		Custo Horário		Custo Horário Total
					Operativa	Improdutiva	Operativa	Improdutiva	
Insumo	E9643	SICRO3	Equipamento para pintura a ar comprimido de pistola com caneca com capacidade de 1.000 ml e compressor de 1,50 kW	1,0000000	1,00	0,00	0,5500	0,3800	0,5500
Insumo	E9521	SICRO3	Grupo gerador - 3,2 kVA	1,0000000	1,00	0,00	5,1700	0,3700	5,1700
Custo horário total de equipamentos									5,7183
B	Código	Banco	Mão de Obra	Quantidade	Custo Horário				Custo Horário Total
Insumo	P9801	SICRO3	Ajudante	1,0000000				25,30	25,30
Insumo	P9822	SICRO3	Pintor	1,0000000				31,49	31,49
Adicional de Mão de obra (%)									0,0000
Custo horário total de mão de obra									56,8011
Custo horário total de execução									62,5194
Produção de equipe									49,8
Custo unitário de execução									1,2554
Custo do FIC									0,051
Custo do FIT									0
C	Código	Banco	MATERIAL	Quantidade	Unidade	Preço Unitário			Custo Horário



Composições Analíticas com Preço Unitário
PREFEITURA MUNICIPAL DE RONDA ALTA - LINHA BELA VISTA_REV_02

Bancos
SINAPI - 07/2026 - Rio Grande do Sul
SICRO3 - 04/2026 - Rio Grande do Sul

B.D.I.
22,5%

Encargos Sociais
Não Desonerado:
Horista: 112,88%
Mensalista: 69,79%

Composições Analíticas com Preço Unitário

Composições Principais										
1.1	Código	Banco	Descrição	Tipo		Und	Quant.	Valor Unit	Total	
Insumo	M3920	SICRO3	Diluyente para tinta epóxi bicomponente ou tricomponente		0,0156300	I		46,17	0,72	
Insumo	M0717	SICRO3	Tinta à base de resina epóxi bicomponente para fundo preparador de pintura		0,1562500	I		301,34	47,08	
Custo unitário total de material									47,8074	
E	Tempo Fixo	Banco	Descrição	Carga	Quantidade	Unidade	Preço Unitário		Custo Horário	
Composição	5914655	SICRO3	Carga, manobra e descarga de materiais diversos em caminhão carroceria de 15 t - carga e descarga manuais	M0717	0,0002200	t	37,6000		0,0100	
Composição	5914655	SICRO3	Carga, manobra e descarga de materiais diversos em caminhão carroceria de 15 t - carga e descarga manuais	M3920	0,0000100	t	37,6000		0,0000	
Custo Total dos Tempos Fixos									0,0087	
F	Momento de	Banco	Descrição	Quantidade		Distância Média de Transporte (DMT)			Custo Horário	
						LN	RP	P	FE	
Insumo	M0717	SICRO3	Tinta à base de resina epóxi bicomponente para fundo preparador de pintura	0,0002200	5914449	5914464	5914479	--	0,0000	
					0,00	0,00	0,00			
					1,21	0,97	0,79			
					0,0000	0,0000	0,0000			
Insumo	M3920	SICRO3	Diluyente para tinta epóxi bicomponente ou tricomponente	0,0000100	5914449	5914464	5914479	--	0,0000	
					0,00	0,00	0,00			
					1,21	0,97	0,79			
					0,0000	0,0000	0,0000			
Custo do FIT									0	
Custo total de transporte									0	
				MO sem LS =>	0,53	LS =>	0,61	MO com LS =>	1,14	
				Valor do BDI =>	11,05			Valor com BDI =>	60,17	
	Código	Banco	Descrição	Tipo		Und	Quant.	Valor Unit	Total	
Composição	5212552	SICRO3	Pintura eletrostática a pó com tinta poliéster em chapa de aço			m²	1,0000000	16,09	16,09	
A	Código	Banco	Equipamentos	Quantidade		Utilização		Custo Horário		Custo Horário Total
						Operativa	Improdutiva	Operativa	Improdutiva	
Insumo	E9753	SICRO3	Grupo gerador - 23 kVA	1,0000000	1,00	0,00		32,4600	6,4500	32,4600
Insumo	E9076	SICRO3	Equipamento para pintura eletrostática com cabine dupla de 7,00 kW e estufa de 80.000 kCal	1,0000000	1,00	0,00		46,6300	40,5600	46,6300
Custo horário total de equipamentos									79,0912	
B	Código	Banco	Mão de Obra	Quantidade				Custo Horário	Custo Horário Total	
Insumo	P9801	SICRO3	Ajudante	1,0000000				25,30	25,30	
Insumo	P9822	SICRO3	Pintor	2,0000000				31,49	62,99	
Adicional de Mão de obra (%)									0,0000	
Custo horário total de mão de obra									88,2984	
Custo horário total de execução									167,3896	
Produção de equipe									19,15	



Composições Analíticas com Preço Unitário
PREFEITURA MUNICIPAL DE RONDA ALTA - LINHA BELA VISTA_REV_02

Bancos
SINAPI - 07/2026 - Rio Grande do Sul
SICRO3 - 04/2026 - Rio Grande do Sul

B.D.I.
22,5%

Encargos Sociais
Não Desonerado:
Horista: 112,88%
Mensalista: 69,79%

Composições Analíticas com Preço Unitário

Composições Principais									
1.1	Código	Banco	Descrição	Tipo	Und	Quant.	Valor Unit	Total	
Custo unitário de execução								8,741	
Custo do FIC								0	
Custo do FIT								0	
C	Código	Banco	MATERIAL	Quantidade	Unidade	Preço Unitário		Custo Horário	
Insumo	M3153	SICRO3	Tinta em pó à base de resina poliéster	0,1120000	kg	65,53		7,34	
Custo unitário total de material								7,3402	
E	Tempo Fixo	Banco	Descrição	Carga	Quantidade	Unidade	Preço Unitário		Custo Horário
Composição	5914655	SICRO3	Carga, manobra e descarga de materiais diversos em caminhão carroceria de 15 t - carga e descarga manuais	M3153	0,0001100	t	37,6000		0,0000
Custo Total dos Tempos Fixos								0,0041	
F	Momento de	Banco	Descrição	Quantidade	Distância Média de Transporte (DMT)			Custo Horário	
					LN	RP	P	FE	
Insumo	M3153	SICRO3	Tinta em pó à base de resina poliéster	0,0001100	5914449	5914464	5914479	--	0,0000
					0,00	0,00	0,00		
					1,21	0,97	0,79		
					0,0000	0,0000	0,0000		
Custo do FIT								0	
Custo total de transporte								0	
				MO sem LS =>	2,16	LS =>	2,45	MO com LS =>	4,61
				Valor do BDI =>	3,62			Valor com BDI =>	19,71
Composição	Código	Banco	Descrição	Tipo	Und	Quant.	Valor Unit	Total	
	5212560	SICRO3	Placa de advertência para sinalização de obras montada em suporte metálico móvel, lado 1,00 m - utilização de 600 ciclos - fornecimento, 01 implantação e 01 retirada diária		un.dia	1,00000000	4,35	4,35	
Custo horário total de execução								0	
Produção de equipe								1	
Custo unitário de execução								0	
Custo do FIC								0	
Custo do FIT								0	
C	Código	Banco	MATERIAL	Quantidade	Unidade	Preço Unitário		Custo Horário	
Insumo	M0789	SICRO3	Conjunto para fixação de placas em aço galvanizado composto por barra chata, abraçadeira, parafusos, porcas e arruelas	0,0011600	kg	39,93		0,04	
Custo unitário total de material								0,0463	
D	Código	Banco	ATIVIDADES AUXILIARES	Quantidade	Unidade	Preço Unitário		Custo Horário	
Composição	5213416	SICRO3	Placa em aço nº 16 galvanizado com película retrorrefletiva tipo I + I - confecção	0,0016700	m²	399,09		0,66	
Composição	5219546	SICRO3	Suporte metálico móvel para placa de sinalização - confecção	0,0016700	un	363,11		0,60	
Custo total de atividades auxiliares								1,2729	



Composições Analíticas com Preço Unitário
PREFEITURA MUNICIPAL DE RONDA ALTA - LINHA BELA VISTA_REV_02

Bancos
SINAPI - 07/2026 - Rio Grande do Sul
SICRO3 - 04/2026 - Rio Grande do Sul

B.D.I.
22,5%

Encargos Sociais
Não Desonerado:
Horista: 112,88%
Mensalista: 69,79%

Composições Analíticas com Preço Unitário

Composições Principais									
1.1	Código	Banco	Descrição	Tipo	Und	Quant.	Valor Unit	Total	
E	Tempo Fixo	Banco	Descrição	Carga	Quantidade	Unidade	Preço Unitário	Custo Horário	
Composição	5914655	SICRO3	Carga, manobra e descarga de materiais diversos em caminhão carroceria de 15 t - carga e descarga manuais	M0789	0,0007000	t	37,6000	0,0300	
Composição	5914655	SICRO3	Carga, manobra e descarga de materiais diversos em caminhão carroceria de 15 t - carga e descarga manuais	5213416	0,0124000	t	37,6000	0,4700	
Composição	5914655	SICRO3	Carga, manobra e descarga de materiais diversos em caminhão carroceria de 15 t - carga e descarga manuais	5219546	0,0673800	t	37,6000	2,5300	
Custo Total dos Tempos Fixos									3,026
F	Momento de	Banco	Descrição	Quantidade	Distância Média de Transporte (DMT)				Custo Horário
					LN	RP	P	FE	
Insumo	M0789	SICRO3	Conjunto para fixação de placas em aço galvanizado composto por barra chata, abraçadeira, parafusos, porcas e arruelas	0,0007000	5914449 0,00 1,21 0,0000	5914464 0,00 0,97 0,0000	5914479 0,00 0,79 0,0000	--	0,0000
Composição	5213416	SICRO3	Placa em aço nº 16 galvanizado com película retrorrefletiva tipo I + I - confecção	0,0124000	5914449 0,00 1,21 0,0000	5914464 0,00 0,97 0,0000	5914479 0,00 0,79 0,0000	--	0,0000
Composição	5219546	SICRO3	Suporte metálico móvel para placa de sinalização - confecção	0,0673800	5914449 0,00 1,21 0,0000	5914464 0,00 0,97 0,0000	5914479 0,00 0,79 0,0000	--	0,0000
Custo do FIT									0
Custo total de transporte									0
				MO sem LS =>	0,49	LS =>	0,55	MO com LS =>	1,04
				Valor do BDI =>	0,97			Valor com BDI =>	5,32
	Código	Banco	Descrição	Tipo	Und	Quant.	Valor Unit	Total	
Composição	5213416	SICRO3	Placa em aço nº 16 galvanizado com película retrorrefletiva tipo I + I - confecção		m²	1,0000000	399,09	399,09	
A	Código	Banco	Equipamentos	Quantidade	Utilização		Custo Horário		Custo Horário Total
					Operativa	Improdutiva	Operativa	Improdutiva	
Insumo	E9568	SICRO3	Furadeira de impacto de 12,5 mm - 0,80 kW	0,1506000	1,00	0,00	0,3600	0,2400	0,0500
Insumo	E9622	SICRO3	Máquina de bancada universal para corte de chapa - 1,50 kW	0,4819300	1,00	0,00	10,2300	6,5000	4,9300
Insumo	E9623	SICRO3	Máquina de bancada guilhotina - 4,00 kW	0,2008000	1,00	0,00	14,8400	9,4300	2,9800
Insumo	E9507	SICRO3	Plotadora de recorte com computador e programa computacional	0,4819300	1,00	0,00	20,8100	13,1200	10,0300
Insumo	E9753	SICRO3	Grupo gerador - 23 kVA	0,4819300	1,00	0,00	32,4600	6,4500	15,6400
Custo horário total de equipamentos									33,6345
B	Código	Banco	Mão de Obra	Quantidade			Custo Horário		Custo Horário Total
Insumo	P9824	SICRO3	Servente	2,0000000			23,79		47,58
Insumo	P9823	SICRO3	Serralheiro	1,0000000			33,07		33,07



Composições Analíticas com Preço Unitário
PREFEITURA MUNICIPAL DE RONDA ALTA - LINHA BELA VISTA_REV_02

Bancos
SINAPI - 07/2026 - Rio Grande do Sul
SICRO3 - 04/2026 - Rio Grande do Sul

B.D.I.
22,5%

Encargos Sociais
Não Desonerado:
Horista: 112,88%
Mensalista: 69,79%

Composições Analíticas com Preço Unitário

Composições Principais									
1.1	Código	Banco	Descrição	Tipo		Und	Quant.	Valor Unit	Total
Insumo	P9801	SICRO3	Ajudante	2,0000000				25,30	50,60
Insumo	P9830	SICRO3	Montador	1,0000000				33,68	33,68
Adicional de Mão de obra (%)									0,0000
Custo horário total de mão de obra									164,9544
Custo horário total de execução									198,5889
Produção de equipe									4
Custo unitário de execução									49,6472
Custo do FIC									0
Custo do FIT									0
C	Código	Banco	MATERIAL	Quantidade	Unidade	Preço Unitário		Custo Horário	
Insumo	M1367	SICRO3	Chapa fina em aço galvanizado	11,7750000	kg	10,59		124,73	
Insumo	M3235	SICRO3	Película retrorrefletiva tipo I	1,4000000	m²	148,68		208,16	
Custo unitário total de material									332,8958
D	Código	Banco	ATIVIDADES AUXILIARES	Quantidade	Unidade	Preço Unitário		Custo Horário	
Composição	5212552	SICRO3	Pintura eletrostática a pó com tinta poliéster em chapa de aço	1,0000000	m²	16,09		16,09	
Custo total de atividades auxiliares									16,09
E	Tempo Fixo	Banco	Descrição	Carga	Quantidade	Unidade	Preço Unitário		Custo Horário
Composição	5914333	SICRO3	Carga, manobra e descarga de materiais diversos em caminhão carroceria de 15 t - carga e descarga com caminhão guindauto com capacidade de elevação de 6,2 t	M1367	0,0117800	t	37,1500		0,4400
Composição	5914655	SICRO3	Carga, manobra e descarga de materiais diversos em caminhão carroceria de 15 t - carga e descarga manuais	M3235	0,0006200	t	37,6000		0,0200
Custo Total dos Tempos Fixos									0,4609
F	Momento de	Banco	Descrição	Quantidade	Distância Média de Transporte (DMT)				Custo Horário
					LN	RP	P	FE	
Insumo	M3235	SICRO3	Película retrorrefletiva tipo I	0,0006200	5914449 0,00 1,21 0,0000	5914464 0,00 0,97 0,0000	5914479 0,00 0,79 0,0000	--	0,0000
Insumo	M1367	SICRO3	Chapa fina em aço galvanizado	0,0117800	5914449 0,00 1,21 0,0000	5914464 0,00 0,97 0,0000	5914479 0,00 0,79 0,0000	--	0,0000
Custo do FIT									0
Custo total de transporte									0
MO sem LS =>					21,55	LS =>	24,33	MO com LS =>	45,88
Valor do BDI =>					89,79			Valor com BDI =>	488,88
	Código	Banco	Descrição	Tipo		Und	Quant.	Valor Unit	Total



Composições Analíticas com Preço Unitário
PREFEITURA MUNICIPAL DE RONDA ALTA - LINHA BELA VISTA_REV_02

Bancos
SINAPI - 07/2026 - Rio Grande do Sul
SICRO3 - 04/2026 - Rio Grande do Sul

B.D.I.
22,5%

Encargos Sociais
Não Desonerado:
Horista: 112,88%
Mensalista: 69,79%

Composições Analíticas com Preço Unitário

Composições Principais								
1.1	Código	Banco	Descrição	Tipo	Und	Quant.	Valor Unit	Total
Composição	5212556	SICRO3	Placa para sinalização de obras montada em cavalete metálico - 1,00 x 1,00 m - utilização de 600 ciclos - fornecimento, 01 implantação e 01 retirada diária		un.dia	1,0000000	2,10	2,10
Custo horário total de execução								0
Produção de equipe								1
Custo unitário de execução								0
Custo do FIC								0
Custo do FIT								0
C	Código	Banco	MATERIAL	Quantidade	Unidade	Preço Unitário		Custo Horário
Insumo	M1079	SICRO3	Parafuso de cabeça sextavada em aço galvanizado tipo auto-atarraxante com arruelas de vedação - D = 6,3 mm e C = 19 mm	0,0133300	un	0,44		0,00
Custo unitário total de material								0,0059
D	Código	Banco	ATIVIDADES AUXILIARES	Quantidade	Unidade	Preço Unitário		Custo Horário
Composição	5219544	SICRO3	Cavelete em perfil metálico para placa de sinalização - 1,00 m x 1,00 m - confecção	0,0016700	un	256,45		0,42
Composição	5213416	SICRO3	Placa em aço nº 16 galvanizado com película retrorrefletiva tipo I + I - confecção	0,0016700	m²	399,09		0,66
Custo total de atividades auxiliares								1,0948
E	Tempo Fixo	Banco	Descrição	Carga	Quantidade	Unidade	Preço Unitário	Custo Horário
Composição	5914655	SICRO3	Carga, manobra e descarga de materiais diversos em caminhão carroceria de 15 t - carga e descarga manuais	5213416	0,0124000	t	37,6000	0,4700
Composição	5914655	SICRO3	Carga, manobra e descarga de materiais diversos em caminhão carroceria de 15 t - carga e descarga manuais	M1079	0,0000800	t	37,6000	0,0000
Composição	5914655	SICRO3	Carga, manobra e descarga de materiais diversos em caminhão carroceria de 15 t - carga e descarga manuais	5219544	0,0141500	t	37,6000	0,5300
Custo Total dos Tempos Fixos								1,0012
F	Momento de	Banco	Descrição	Quantidade	Distância Média de Transporte (DMT)			Custo Horário
					LN	RP	P	FE
Insumo	M1079	SICRO3	Parafuso de cabeça sextavada em aço galvanizado tipo auto-atarraxante com arruelas de vedação - D = 6,3 mm e C = 19 mm	0,0000800	5914449 0,00 1,21 0,0000	5914464 0,00 0,97 0,0000	5914479 0,00 0,79 0,0000	-- 0,00 0,79 0,0000
Composição	5219544	SICRO3	Cavelete em perfil metálico para placa de sinalização - 1,00 m x 1,00 m - confecção	0,0141500	5914449 0,00 1,21 0,0000	5914464 0,00 0,97 0,0000	5914479 0,00 0,79 0,0000	-- 0,00 0,79 0,0000
Composição	5213416	SICRO3	Placa em aço nº 16 galvanizado com película retrorrefletiva tipo I + I - confecção	0,0124000	5914449 0,00 1,21 0,0000	5914464 0,00 0,97 0,0000	5914479 0,00 0,79 0,0000	-- 0,00 0,79 0,0000
Custo do FIT								0

PREFEITURA MUNICIPAL DE RONDA ALTA



Composições Analíticas com Preço Unitário
PREFEITURA MUNICIPAL DE RONDA ALTA - LINHA BELA VISTA_REV_02

Bancos
SINAPI - 07/2026 - Rio Grande do Sul
SICRO3 - 04/2026 - Rio Grande do Sul

B.D.I.
22,5%

Encargos Sociais
Não Desonerado:
Horista: 112,88%
Mensalista: 69,79%

Composições Analíticas com Preço Unitário

Composições Principais								
1.1	Código	Banco	Descrição	Tipo	Und	Quant.	Valor Unit	Total
Custo total de transporte								0
				MO sem LS =>	0,19	LS =>	0,22	MO com LS =>
				Valor do BDI =>	0,47			Valor com BDI =>
								0,41
								2,57
Composição	Código	Banco	Descrição	Tipo	Und	Quant.	Valor Unit	Total
Composição	93244	SINAPI	ROLO COMPACTADOR VIBRATÓRIO PÉ DE CARNEIRO PARA SOLOS, POTÊNCIA 80 HP, PESO OPERACIONAL SEM/COM LASTRO 7,4 / 8,8 T, LARGURA DE TRABALHO 1,68 M - CHI DIURNO. AF_02/2016	Custos Horários Produtivo e Improdutivo dos Equipamentos	CHI	1,0000000	70,83	70,83
Composição Auxiliar	73313	SINAPI	ROLO COMPACTADOR VIBRATÓRIO PÉ DE CARNEIRO PARA SOLOS, POTÊNCIA 80 HP, PESO OPERACIONAL SEM/COM LASTRO 7,4 / 8,8 T, LARGURA DE TRABALHO 1,68 M - JUROS. AF_02/2016	Depreciação, Juros, Impostos e Seguros, Manutenção e Materiais na Operação dos Equipamentos	H	1,0000000	8,51	8,51
Composição Auxiliar	73309	SINAPI	ROLO COMPACTADOR VIBRATÓRIO PÉ DE CARNEIRO PARA SOLOS, POTÊNCIA 80 HP, PESO OPERACIONAL SEM/COM LASTRO 7,4 / 8,8 T, LARGURA DE TRABALHO 1,68 M - DEPRECIÇÃO. AF_02/2016	Depreciação, Juros, Impostos e Seguros, Manutenção e Materiais na Operação dos Equipamentos	H	1,0000000	31,52	31,52
Composição Auxiliar	88303	SINAPI	OPERADOR DE ROLO COMPACTADOR COM ENCARGOS COMPLEMENTARES	Livro SINAPI: Cálculos e Parâmetros	H	1,0000000	30,80	30,80
				MO sem LS =>	11,95	LS =>	13,49	MO com LS =>
				Valor do BDI =>	15,93			Valor com BDI =>
								25,44
								86,76
Composição	Código	Banco	Descrição	Tipo	Und	Quant.	Valor Unit	Total
Composição	73436	SINAPI	ROLO COMPACTADOR VIBRATÓRIO PÉ DE CARNEIRO PARA SOLOS, POTÊNCIA 80 HP, PESO OPERACIONAL SEM/COM LASTRO 7,4 / 8,8 T, LARGURA DE TRABALHO 1,68 M - CHP DIURNO. AF_02/2016	Custos Horários Produtivo e Improdutivo dos Equipamentos	CHP	1,0000000	171,87	171,87
Composição Auxiliar	73309	SINAPI	ROLO COMPACTADOR VIBRATÓRIO PÉ DE CARNEIRO PARA SOLOS, POTÊNCIA 80 HP, PESO OPERACIONAL SEM/COM LASTRO 7,4 / 8,8 T, LARGURA DE TRABALHO 1,68 M - DEPRECIÇÃO. AF_02/2016	Depreciação, Juros, Impostos e Seguros, Manutenção e Materiais na Operação dos Equipamentos	H	1,0000000	31,52	31,52
Composição Auxiliar	73313	SINAPI	ROLO COMPACTADOR VIBRATÓRIO PÉ DE CARNEIRO PARA SOLOS, POTÊNCIA 80 HP, PESO OPERACIONAL SEM/COM LASTRO 7,4 / 8,8 T, LARGURA DE TRABALHO 1,68 M - JUROS. AF_02/2016	Depreciação, Juros, Impostos e Seguros, Manutenção e Materiais na Operação dos Equipamentos	H	1,0000000	8,51	8,51
Composição Auxiliar	5089	SINAPI	ROLO COMPACTADOR VIBRATÓRIO PÉ DE CARNEIRO PARA SOLOS, POTÊNCIA 80 HP, PESO OPERACIONAL SEM/COM LASTRO 7,4 / 8,8 T, LARGURA DE TRABALHO 1,68 M - MANUTENÇÃO. AF_02/2016	Depreciação, Juros, Impostos e Seguros, Manutenção e Materiais na Operação dos Equipamentos	H	1,0000000	39,45	39,45
Composição Auxiliar	88303	SINAPI	OPERADOR DE ROLO COMPACTADOR COM ENCARGOS COMPLEMENTARES	Livro SINAPI: Cálculos e Parâmetros	H	1,0000000	30,80	30,80
Composição Auxiliar	73315	SINAPI	ROLO COMPACTADOR VIBRATÓRIO PÉ DE CARNEIRO PARA SOLOS, POTÊNCIA 80 HP, PESO OPERACIONAL SEM/COM LASTRO 7,4 / 8,8 T, LARGURA DE TRABALHO 1,68 M - MATERIAIS NA OPERAÇÃO. AF_02/2016	Depreciação, Juros, Impostos e Seguros, Manutenção e Materiais na Operação dos Equipamentos	H	1,0000000	61,59	61,59
				MO sem LS =>	11,95	LS =>	13,49	MO com LS =>
				Valor do BDI =>	38,67			Valor com BDI =>
								25,44
								210,54
Composição	Código	Banco	Descrição	Tipo	Und	Quant.	Valor Unit	Total
Composição	73309	SINAPI	ROLO COMPACTADOR VIBRATÓRIO PÉ DE CARNEIRO PARA SOLOS, POTÊNCIA 80 HP, PESO OPERACIONAL SEM/COM LASTRO 7,4 / 8,8 T, LARGURA DE TRABALHO 1,68 M - DEPRECIÇÃO. AF_02/2016	Depreciação, Juros, Impostos e Seguros, Manutenção e Materiais na Operação dos Equipamentos	H	1,0000000	31,52	31,52



Composições Analíticas com Preço Unitário
PREFEITURA MUNICIPAL DE RONDA ALTA - LINHA BELA VISTA_REV_02

Bancos
SINAPI - 07/2026 - Rio Grande do Sul
SICRO3 - 04/2026 - Rio Grande do Sul

B.D.I.
22,5%

Encargos Sociais
Não Desonerado:
Horista: 112,88%
Mensalista: 69,79%

Composições Analíticas com Preço Unitário

Composições Principais									
1.1	Código	Banco	Descrição	Tipo	Und	Quant.	Valor Unit	Total	
Insumo	00014513	SINAPI	ROLO COMPACTADOR PE DE CARNEIRO VIBRATORIO, POTENCIA 80 HP, PESO OPERACIONAL SEM/COM LASTRO 7,4/8,8 T, LARGURA DE TRABALHO 1,68 M	Equipamento para Aquisição Permanente	UN	0,0000533	591.513,35	31,52	
				MO sem LS =>	0,00	LS =>	0,00	MO com LS =>	0,00
				Valor do BDI =>	7,09			Valor com BDI =>	38,61
Composição	73313	SINAPI	ROLO COMPACTADOR VIBRATÓRIO PÉ DE CARNEIRO PARA SOLOS, POTÊNCIA 80 HP, PESO OPERACIONAL SEM/COM LASTRO 7,4 / 8,8 T, LARGURA DE TRABALHO 1,68 M - JUROS. AF_02/2016	Depreciação, Juros, Impostos e Seguros, Manutenção e Materiais na Operação dos Equipamentos	H	1,0000000	8,51	8,51	
Insumo	00014513	SINAPI	ROLO COMPACTADOR PE DE CARNEIRO VIBRATORIO, POTENCIA 80 HP, PESO OPERACIONAL SEM/COM LASTRO 7,4/8,8 T, LARGURA DE TRABALHO 1,68 M	Equipamento para Aquisição Permanente	UN	0,0000144	591.513,35	8,51	
				MO sem LS =>	0,00	LS =>	0,00	MO com LS =>	0,00
				Valor do BDI =>	1,91			Valor com BDI =>	10,42
Composição	5089	SINAPI	ROLO COMPACTADOR VIBRATÓRIO PÉ DE CARNEIRO PARA SOLOS, POTÊNCIA 80 HP, PESO OPERACIONAL SEM/COM LASTRO 7,4 / 8,8 T, LARGURA DE TRABALHO 1,68 M - MANUTENÇÃO. AF_02/2016	Depreciação, Juros, Impostos e Seguros, Manutenção e Materiais na Operação dos Equipamentos	H	1,0000000	39,45	39,45	
Insumo	00014513	SINAPI	ROLO COMPACTADOR PE DE CARNEIRO VIBRATORIO, POTENCIA 80 HP, PESO OPERACIONAL SEM/COM LASTRO 7,4/8,8 T, LARGURA DE TRABALHO 1,68 M	Equipamento para Aquisição Permanente	UN	0,0000667	591.513,35	39,45	
				MO sem LS =>	0,00	LS =>	0,00	MO com LS =>	0,00
				Valor do BDI =>	8,87			Valor com BDI =>	48,32
Composição	73315	SINAPI	ROLO COMPACTADOR VIBRATÓRIO PÉ DE CARNEIRO PARA SOLOS, POTÊNCIA 80 HP, PESO OPERACIONAL SEM/COM LASTRO 7,4 / 8,8 T, LARGURA DE TRABALHO 1,68 M - MATERIAIS NA OPERAÇÃO. AF_02/2016	Depreciação, Juros, Impostos e Seguros, Manutenção e Materiais na Operação dos Equipamentos	H	1,0000000	61,59	61,59	
Insumo	00004221	SINAPI	OLEO DIESEL COMBUSTIVEL COMUM METROPOLITANO S-10 OU S-500	Material	L	9,5500000	6,45	61,59	
				MO sem LS =>	0,00	LS =>	0,00	MO com LS =>	0,00
				Valor do BDI =>	13,85			Valor com BDI =>	75,44
Composição	4815671	SICRO3	Reaterro e compactação com soquete vibratório		m³	1,0000000	20,34	20,34	
A	Código	Banco	Equipamentos	Quantidade	Utilização		Custo Horário		Custo Horário Total
Insumo	E9647	SICRO3	Compactador manual com soquete vibratório - 4,10 kW	1,0000000	Operativa	Improdutiva	Operativa	Improdutiva	
					1,00	0,00	13,1700	2,7800	13,1700
Custo horário total de equipamentos									13,1652
B	Código	Banco	Mão de Obra	Quantidade			Custo Horário		Custo Horário Total
Insumo	P9824	SICRO3	Servente	2,0000000			23,79		47,58
Adicional de Mão de obra (%)									0,0000
Custo horário total de mão de obra									47,587
Custo horário total de execução									60,7522



Composições Analíticas com Preço Unitário
PREFEITURA MUNICIPAL DE RONDA ALTA - LINHA BELA VISTA_REV_02

Bancos
SINAPI - 07/2026 - Rio Grande do Sul
SICRO3 - 04/2026 - Rio Grande do Sul

B.D.I.
22,5%

Encargos Sociais
Não Desonerado:
Horista: 112,88%
Mensalista: 69,79%

Composições Analíticas com Preço Unitário

Composições Principais									
1.1	Código	Banco	Descrição	Tipo	Und	Quant.	Valor Unit	Total	
							Produção de equipe	3,1125	
							Custo unitário de execução	19,5188	
							Custo do FIC	0,8162	
							Custo do FIT	0	
F	Momento de	Banco	Descrição	Quantidade	Distância Média de Transporte (DMT)			Custo Horário	
					LN	RP	P	FE	
							Custo do FIT	0	
							Custo total de transporte	0	
				MO sem LS =>	7,18	LS =>	8,10	MO com LS =>	15,28
				Valor do BDI =>	4,57			Valor com BDI =>	24,91
	Código	Banco	Descrição	Tipo	Und	Quant.	Valor Unit	Total	
Composição	91693	SINAPI	SERRA CIRCULAR DE BANCADA COM MOTOR ELÉTRICO POTÊNCIA DE 5HP, COM COIFA PARA DISCO 10" - CHI DIURNO. AF_08/2015	Custos Horários Produtivo e Improdutivo dos Equipamentos	CHI	1,0000000	35,85	35,85	
Composição Auxiliar	88297	SINAPI	OPERADOR DE MÁQUINAS E EQUIPAMENTOS COM ENCARGOS COMPLEMENTARES	Livro SINAPI: Cálculos e Parâmetros	H	1,0000000	35,73	35,73	
Composição Auxiliar	91689	SINAPI	SERRA CIRCULAR DE BANCADA COM MOTOR ELÉTRICO POTÊNCIA DE 5HP, COM COIFA PARA DISCO 10" - JUROS. AF_08/2015	Depreciação, Juros, Impostos e Seguros, Manutenção e Materiais na Operação dos Equipamentos	H	1,0000000	0,02	0,02	
Composição Auxiliar	91688	SINAPI	SERRA CIRCULAR DE BANCADA COM MOTOR ELÉTRICO POTÊNCIA DE 5HP, COM COIFA PARA DISCO 10" - DEPRECIAÇÃO. AF_08/2015	Depreciação, Juros, Impostos e Seguros, Manutenção e Materiais na Operação dos Equipamentos	H	1,0000000	0,10	0,10	
				MO sem LS =>	14,26	LS =>	16,11	MO com LS =>	30,37
				Valor do BDI =>	8,06			Valor com BDI =>	43,91
	Código	Banco	Descrição	Tipo	Und	Quant.	Valor Unit	Total	
Composição	91692	SINAPI	SERRA CIRCULAR DE BANCADA COM MOTOR ELÉTRICO POTÊNCIA DE 5HP, COM COIFA PARA DISCO 10" - CHP DIURNO. AF_08/2015	Custos Horários Produtivo e Improdutivo dos Equipamentos	CHP	1,0000000	37,34	37,34	
Composição Auxiliar	88297	SINAPI	OPERADOR DE MÁQUINAS E EQUIPAMENTOS COM ENCARGOS COMPLEMENTARES	Livro SINAPI: Cálculos e Parâmetros	H	1,0000000	35,73	35,73	
Composição Auxiliar	91691	SINAPI	SERRA CIRCULAR DE BANCADA COM MOTOR ELÉTRICO POTÊNCIA DE 5HP, COM COIFA PARA DISCO 10" - MATERIAIS NA OPERAÇÃO. AF_08/2015	Depreciação, Juros, Impostos e Seguros, Manutenção e Materiais na Operação dos Equipamentos	H	1,0000000	1,42	1,42	
Composição Auxiliar	91688	SINAPI	SERRA CIRCULAR DE BANCADA COM MOTOR ELÉTRICO POTÊNCIA DE 5HP, COM COIFA PARA DISCO 10" - DEPRECIAÇÃO. AF_08/2015	Depreciação, Juros, Impostos e Seguros, Manutenção e Materiais na Operação dos Equipamentos	H	1,0000000	0,10	0,10	
Composição Auxiliar	91690	SINAPI	SERRA CIRCULAR DE BANCADA COM MOTOR ELÉTRICO POTÊNCIA DE 5HP, COM COIFA PARA DISCO 10" - MANUTENÇÃO. AF_08/2015	Depreciação, Juros, Impostos e Seguros, Manutenção e Materiais na Operação dos Equipamentos	H	1,0000000	0,07	0,07	
Composição Auxiliar	91689	SINAPI	SERRA CIRCULAR DE BANCADA COM MOTOR ELÉTRICO POTÊNCIA DE 5HP, COM COIFA PARA DISCO 10" - JUROS. AF_08/2015	Depreciação, Juros, Impostos e Seguros, Manutenção e Materiais na Operação dos Equipamentos	H	1,0000000	0,02	0,02	
				MO sem LS =>	14,26	LS =>	16,11	MO com LS =>	30,37
				Valor do BDI =>	8,40			Valor com BDI =>	45,74
	Código	Banco	Descrição	Tipo	Und	Quant.	Valor Unit	Total	
Composição	91688	SINAPI	SERRA CIRCULAR DE BANCADA COM MOTOR ELÉTRICO POTÊNCIA DE 5HP, COM COIFA PARA DISCO 10" - DEPRECIAÇÃO. AF_08/2015	Depreciação, Juros, Impostos e Seguros, Manutenção e Materiais na Operação dos Equipamentos	H	1,0000000	0,10	0,10	

PREFEITURA MUNICIPAL DE RONDA ALTA



Composições Analíticas com Preço Unitário
PREFEITURA MUNICIPAL DE RONDA ALTA - LINHA BELA VISTA_REV_02

Bancos
SINAPI - 07/2026 - Rio Grande do Sul
SICRO3 - 04/2026 - Rio Grande do Sul

B.D.I.
22,5%

Encargos Sociais
Não Desonerado:
Horista: 112,88%
Mensalista: 69,79%

Composições Analíticas com Preço Unitário

Composições Principais								
1.1	Código	Banco	Descrição	Tipo	Und	Quant.	Valor Unit	Total
Insumo	00014618	SINAPI	SERRA CIRCULAR DE BANCADA COM MOTOR ELETRICO, POTENCIA DE *1600* W, PARA DISCO DE DIAMETRO DE 10" (250 MM)	Equipamento para Aquisição Permanente	UN	0,0000720	1.487,14	0,10
				MO sem LS =>	0,00	LS =>	0,00	0,00
				Valor do BDI =>	0,02		Valor com BDI =>	0,12
Composição	Código	Banco	Descrição	Tipo	Und	Quant.	Valor Unit	Total
Composição	91689	SINAPI	SERRA CIRCULAR DE BANCADA COM MOTOR ELÉTRICO POTÊNCIA DE 5HP, COM COIFA PARA DISCO 10" - JUROS. AF_08/2015	Depreciação, Juros, Impostos e Seguros, Manutenção e Materiais na Operação dos Equipamentos	H	1,0000000	0,02	0,02
Insumo	00014618	SINAPI	SERRA CIRCULAR DE BANCADA COM MOTOR ELETRICO, POTENCIA DE *1600* W, PARA DISCO DE DIAMETRO DE 10" (250 MM)	Equipamento para Aquisição Permanente	UN	0,0000148	1.487,14	0,02
				MO sem LS =>	0,00	LS =>	0,00	0,00
				Valor do BDI =>	0,00		Valor com BDI =>	0,02
Composição	Código	Banco	Descrição	Tipo	Und	Quant.	Valor Unit	Total
Composição	91690	SINAPI	SERRA CIRCULAR DE BANCADA COM MOTOR ELÉTRICO POTÊNCIA DE 5HP, COM COIFA PARA DISCO 10" - MANUTENÇÃO. AF_08/2015	Depreciação, Juros, Impostos e Seguros, Manutenção e Materiais na Operação dos Equipamentos	H	1,0000000	0,07	0,07
Insumo	00014618	SINAPI	SERRA CIRCULAR DE BANCADA COM MOTOR ELETRICO, POTENCIA DE *1600* W, PARA DISCO DE DIAMETRO DE 10" (250 MM)	Equipamento para Aquisição Permanente	UN	0,0000500	1.487,14	0,07
				MO sem LS =>	0,00	LS =>	0,00	0,00
				Valor do BDI =>	0,01		Valor com BDI =>	0,08
Composição	Código	Banco	Descrição	Tipo	Und	Quant.	Valor Unit	Total
Composição	91691	SINAPI	SERRA CIRCULAR DE BANCADA COM MOTOR ELÉTRICO POTÊNCIA DE 5HP, COM COIFA PARA DISCO 10" - MATERIAIS NA OPERAÇÃO. AF_08/2015	Depreciação, Juros, Impostos e Seguros, Manutenção e Materiais na Operação dos Equipamentos	H	1,0000000	1,42	1,42
Insumo	00002705	SINAPI	ENERGIA ELETRICA ATE 2000 KWH INDUSTRIAL, SEM DEMANDA	Franquia	KWH	1,3600000	1,05	1,42
				MO sem LS =>	0,00	LS =>	0,00	0,00
				Valor do BDI =>	0,31		Valor com BDI =>	1,73
Composição	Código	Banco	Descrição	Tipo	Und	Quant.	Valor Unit	Total
Composição	88316	SINAPI	SERVENTE COM ENCARGOS COMPLEMENTARES	Livro SINAPI: Cálculos e Parâmetros	H	1,0000000	25,81	25,81
Composição Auxiliar	95378	SINAPI	CURSO DE CAPACITAÇÃO PARA SERVENTE (ENCARGOS COMPLEMENTARES) - HORISTA	Livro SINAPI: Cálculos e Parâmetros	H	1,0000000	0,39	0,39
Insumo	00037370	SINAPI	ALIMENTACAO - HORISTA (COLETADO CAIXA - ENCARGOS COMPLEMENTARES)	Encargos Complementares	H	1,0000000	1,82	1,82
Insumo	00037371	SINAPI	TRANSPORTE - HORISTA (COLETADO CAIXA - ENCARGOS COMPLEMENTARES)	Encargos Complementares	H	1,0000000	1,02	1,02
Insumo	00037373	SINAPI	SEGURO - HORISTA (COLETADO CAIXA - ENCARGOS COMPLEMENTARES)	Encargos Complementares	H	1,0000000	0,11	0,11
Insumo	00043491	SINAPI	EPI - FAMILIA SERVENTE - HORISTA (ENCARGOS COMPLEMENTARES - COLETADO CAIXA)	Encargos Complementares	H	1,0000000	1,70	1,70
Insumo	00043467	SINAPI	FERRAMENTAS - FAMILIA SERVENTE - HORISTA (ENCARGOS COMPLEMENTARES - COLETADO CAIXA)	Encargos Complementares	H	1,0000000	0,57	0,57
Insumo	00006111	SINAPI	SERVENTE DE OBRAS (HORISTA)	Mão de Obra	H	1,0000000	18,84	18,84
Insumo	00037372	SINAPI	EXAMES - HORISTA (COLETADO CAIXA - ENCARGOS COMPLEMENTARES)	Encargos Complementares	H	1,0000000	1,36	1,36
				MO sem LS =>	9,03	LS =>	10,20	19,23
				Valor do BDI =>	5,80		Valor com BDI =>	31,61



Composições Analíticas com Preço Unitário
PREFEITURA MUNICIPAL DE RONDA ALTA - LINHA BELA VISTA_REV_02

Bancos
SINAPI - 07/2026 - Rio Grande do Sul
SICRO3 - 04/2026 - Rio Grande do Sul

B.D.I.
22,5%

Encargos Sociais
Não Desonerado:
Horista: 112,88%
Mensalista: 69,79%

Composições Analíticas com Preço Unitário

Composições Principais									
1.1	Código	Banco	Descrição	Tipo	Und	Quant.	Valor Unit	Total	
	Código	Banco	Descrição	Tipo	Und	Quant.	Valor Unit	Total	
Composição	2408057	SICRO3	Solda elétrica de perfis metálicos e chapas de aço com eletrodo E60XX		kg	1,0000000	110,18	110,18	
A	Código	Banco	Equipamentos	Quantidade	Utilização		Custo Horário		Custo Horário Total
					Operativa	Improdutiva	Operativa	Improdutiva	
Insumo	E9753	SICRO3	Grupo gerador - 23 kVA	1,0000000	1,00	0,00	32,4600	6,4500	32,4600
Insumo	E9547	SICRO3	Máquina de solda elétrica transformadora 250 A - 9,20 kW	1,0000000	1,00	0,00	0,3300	0,1800	0,3300
Custo horário total de equipamentos									32,7861
B	Código	Banco	Mão de Obra	Quantidade			Custo Horário		Custo Horário Total
Insumo	P9801	SICRO3	Ajudante	1,0000000			25,30		25,30
Insumo	P9825	SICRO3	Soldador	1,0000000			43,24		43,24
Adicional de Mão de obra (%)									0,0000
Custo horário total de mão de obra									68,5485
Custo horário total de execução									101,3346
Produção de equipe									1,34139
Custo unitário de execução									75,5445
Custo do FIC									2,3554
Custo do FIT									0
C	Código	Banco	MATERIAL	Quantidade	Unidade	Preço Unitário		Custo Horário	
Insumo	M1397	SICRO3	Eletrodo revestido E60XX	1,0000000	kg	32,24		32,24	
Custo unitário total de material									32,2436
E	Tempo Fixo	Banco	Descrição	Carga	Quantidade	Unidade	Preço Unitário		Custo Horário
Composição	5914655	SICRO3	Carga, manobra e descarga de materiais diversos em caminhão carroceria de 15 t - carga e descarga manuais	M1397	0,0010000	t	37,6000		0,0400
Custo Total dos Tempos Fixos									0,0376
F	Momento de	Banco	Descrição	Quantidade	Distância Média de Transporte (DMT)				Custo Horário
					LN	RP	P	FE	
Insumo	M1397	SICRO3	Eletrodo revestido E60XX	0,0010000	5914449 0,00 1,21 0,0000	5914464 0,00 0,97 0,0000	5914479 0,00 0,79 0,0000	--	0,0000
Custo do FIT									0
Custo total de transporte									0
MO sem LS =>					24,01	LS =>		27,10	51,11
Valor do BDI =>					24,79				134,97
	Código	Banco	Descrição	Tipo	Und	Quant.	Valor Unit	Total	
Composição	5219546	SICRO3	Suporte metálico móvel para placa de sinalização - confecção		un	1,0000000	363,11	363,11	



Composições Analíticas com Preço Unitário
PREFEITURA MUNICIPAL DE RONDA ALTA - LINHA BELA VISTA_REV_02

Bancos
SINAPI - 07/2026 - Rio Grande do Sul
SICRO3 - 04/2026 - Rio Grande do Sul

B.D.I.
22,5%

Encargos Sociais
Não Desonerado:
Horista: 112,88%
Mensalista: 69,79%

Composições Analíticas com Preço Unitário

Composições Principais									
1.1	Código	Banco	Descrição	Tipo	Und	Quant.	Valor Unit	Total	
						Custo horário total de execução		0	
						Produção de equipe		1	
						Custo unitário de execução		0	
						Custo do FIC		0	
						Custo do FIT		0	
C	Código	Banco	MATERIAL	Quantidade	Unidade	Preço Unitário		Custo Horário	
Insumo	M0787	SICRO3	Suporte em aço-carbono galvanizado tipo perfil C para placa de sinalização	9,7732500	kg	31,63		309,16	
						Custo unitário total de material		309,1601	
D	Código	Banco	ATIVIDADES AUXILIARES	Quantidade	Unidade	Preço Unitário		Custo Horário	
Composição	1419543	SICRO3	Corte de perfil metálico com máquina policorte com espessura de até 1/8"	1,0000000	un	0,22		0,22	
Composição	3106121	SICRO3	Fôrmas de tábuas de pinho - utilização de 3 vezes - confecção, instalação e retirada	0,4000000	m²	100,81		40,32	
Composição	2408057	SICRO3	Solda elétrica de perfis metálicos e chapas de aço com eletrodo E60XX	0,0040700	kg	110,18		0,44	
Composição	1107892	SICRO3	Concreto fck = 20 MPa - confecção em betoneira e lançamento manual - areia e brita comerciais	0,0240000	m³	524,41		12,58	
						Custo total de atividades auxiliares		53,5782	
E	Tempo Fixo	Banco	Descrição	Carga	Quantidade	Unidade	Preço Unitário		Custo Horário
Composição	5914655	SICRO3	Carga, manobra e descarga de materiais diversos em caminhão carroceria de 15 t - carga e descarga manuais	M0787	0,0097700	t	37,6000		0,3700
						Custo Total dos Tempos Fixos		0,3674	
F	Momento de	Banco	Descrição	Quantidade	Distância Média de Transporte (DMT)				Custo Horário
					LN	RP	P	FE	
Insumo	M0787	SICRO3	Suporte em aço-carbono galvanizado tipo perfil C para placa de sinalização	0,0097700	5914449 0,00 1,21 0,0000	5914464 0,00 0,97 0,0000	5914479 0,00 0,79 0,0000	--	0,0000
						Custo do FIT		0	
						Custo total de transporte		0	
					MO sem LS =>	10,14	LS =>	11,46	MO com LS =>
					Valor do BDI =>	81,69			Valor com BDI =>
	Código	Banco	Descrição	Tipo	Und	Quant.	Valor Unit	Total	
Composição	89031	SINAPI	TRATOR DE ESTEIRAS, POTÊNCIA 100 HP, PESO OPERACIONAL 9,4 T, COM LÂMINA 2,19 M3 - CHI DIURNO. AF_06/2014	Custos Horários Produtivo e Improdutivo dos Equipamentos	CHI	1,0000000	81,75	81,75	
Composição Auxiliar	89030	SINAPI	TRATOR DE ESTEIRAS, POTÊNCIA 100 HP, PESO OPERACIONAL 9,4 T, COM LÂMINA 2,19 M3 - JUROS. AF_06/2014	Depreciação, Juros, Impostos e Seguros, Manutenção e Materiais na Operação dos Equipamentos	H	1,0000000	14,07	14,07	
Composição Auxiliar	89029	SINAPI	TRATOR DE ESTEIRAS, POTÊNCIA 100 HP, PESO OPERACIONAL 9,4 T, COM LÂMINA 2,19 M3 - DEPRECIÇÃO. AF_06/2014	Depreciação, Juros, Impostos e Seguros, Manutenção e Materiais na Operação dos Equipamentos	H	1,0000000	31,95	31,95	
Composição Auxiliar	88324	SINAPI	TRATORISTA COM ENCARGOS COMPLEMENTARES	Livro SINAPI: Cálculos e Parâmetros	H	1,0000000	35,73	35,73	
					MO sem LS =>	14,26	LS =>	16,11	MO com LS =>

PREFEITURA MUNICIPAL DE RONDA ALTA



Composições Analíticas com Preço Unitário
PREFEITURA MUNICIPAL DE RONDA ALTA - LINHA BELA VISTA_REV_02

Bancos
SINAPI - 07/2026 - Rio Grande do Sul
SICRO3 - 04/2026 - Rio Grande do Sul

B.D.I.
22,5%

Encargos Sociais
Não Desonerado:
Horista: 112,88%
Mensalista: 69,79%

Composições Analíticas com Preço Unitário

Composições Principais								
1.1	Código	Banco	Descrição	Tipo	Und	Quant.	Valor Unit	Total
				Valor do BDI =>	18,39	Valor com BDI => 100,14		
	Código	Banco	Descrição	Tipo	Und	Quant.	Valor Unit	Total
Composição	89032	SINAPI	TRATOR DE ESTEIRAS, POTÊNCIA 100 HP, PESO OPERACIONAL 9,4 T, COM LÂMINA 2,19 M3 - CHP DIURNO. AF_06/2014	Custos Horários Produtivo e Improdutivo dos Equipamentos	CHP	1,0000000	206,20	206,20
Composição Auxiliar	89029	SINAPI	TRATOR DE ESTEIRAS, POTÊNCIA 100 HP, PESO OPERACIONAL 9,4 T, COM LÂMINA 2,19 M3 - DEPRECIAÇÃO. AF_06/2014	Depreciação, Juros, Impostos e Seguros, Manutenção e Materiais na Operação dos Equipamentos	H	1,0000000	31,95	31,95
Composição Auxiliar	5724	SINAPI	TRATOR DE ESTEIRAS, POTÊNCIA 100 HP, PESO OPERACIONAL 9,4 T, COM LÂMINA 2,19 M3 - MANUTENÇÃO. AF_06/2014	Depreciação, Juros, Impostos e Seguros, Manutenção e Materiais na Operação dos Equipamentos	H	1,0000000	57,12	57,12
Composição Auxiliar	89030	SINAPI	TRATOR DE ESTEIRAS, POTÊNCIA 100 HP, PESO OPERACIONAL 9,4 T, COM LÂMINA 2,19 M3 - JUROS. AF_06/2014	Depreciação, Juros, Impostos e Seguros, Manutenção e Materiais na Operação dos Equipamentos	H	1,0000000	14,07	14,07
Composição Auxiliar	88324	SINAPI	TRATORISTA COM ENCARGOS COMPLEMENTARES	Livro SINAPI: Cálculos e Parâmetros	H	1,0000000	35,73	35,73
Composição Auxiliar	53817	SINAPI	TRATOR DE ESTEIRAS, POTÊNCIA 100 HP, PESO OPERACIONAL 9,4 T, COM LÂMINA 2,19 M3 - MATERIAIS NA OPERAÇÃO. AF_06/2014	Depreciação, Juros, Impostos e Seguros, Manutenção e Materiais na Operação dos Equipamentos	H	1,0000000	67,33	67,33
				MO sem LS =>	14,26	LS =>	16,11	MO com LS => 30,37
				Valor do BDI =>	46,39	Valor com BDI => 252,59		
	Código	Banco	Descrição	Tipo	Und	Quant.	Valor Unit	Total
Composição	89029	SINAPI	TRATOR DE ESTEIRAS, POTÊNCIA 100 HP, PESO OPERACIONAL 9,4 T, COM LÂMINA 2,19 M3 - DEPRECIAÇÃO. AF_06/2014	Depreciação, Juros, Impostos e Seguros, Manutenção e Materiais na Operação dos Equipamentos	H	1,0000000	31,95	31,95
Insumo	00007622	SINAPI	TRATOR DE ESTEIRAS, POTENCIA DE 100 HP, PESO OPERACIONAL DE 9,4 T, COM LAMINA COM CAPACIDADE DE 2,19 M3	Equipamento para Aquisição Permanente	UN	0,0000311	1.027.464,84	31,95
				MO sem LS =>	0,00	LS =>	0,00	MO com LS => 0,00
				Valor do BDI =>	7,18	Valor com BDI => 39,13		
	Código	Banco	Descrição	Tipo	Und	Quant.	Valor Unit	Total
Composição	89030	SINAPI	TRATOR DE ESTEIRAS, POTÊNCIA 100 HP, PESO OPERACIONAL 9,4 T, COM LÂMINA 2,19 M3 - JUROS. AF_06/2014	Depreciação, Juros, Impostos e Seguros, Manutenção e Materiais na Operação dos Equipamentos	H	1,0000000	14,07	14,07
Insumo	00007622	SINAPI	TRATOR DE ESTEIRAS, POTENCIA DE 100 HP, PESO OPERACIONAL DE 9,4 T, COM LAMINA COM CAPACIDADE DE 2,19 M3	Equipamento para Aquisição Permanente	UN	0,0000137	1.027.464,84	14,07
				MO sem LS =>	0,00	LS =>	0,00	MO com LS => 0,00
				Valor do BDI =>	3,16	Valor com BDI => 17,23		
	Código	Banco	Descrição	Tipo	Und	Quant.	Valor Unit	Total
Composição	5724	SINAPI	TRATOR DE ESTEIRAS, POTÊNCIA 100 HP, PESO OPERACIONAL 9,4 T, COM LÂMINA 2,19 M3 - MANUTENÇÃO. AF_06/2014	Depreciação, Juros, Impostos e Seguros, Manutenção e Materiais na Operação dos Equipamentos	H	1,0000000	57,12	57,12
Insumo	00007622	SINAPI	TRATOR DE ESTEIRAS, POTENCIA DE 100 HP, PESO OPERACIONAL DE 9,4 T, COM LAMINA COM CAPACIDADE DE 2,19 M3	Equipamento para Aquisição Permanente	UN	0,0000556	1.027.464,84	57,12
				MO sem LS =>	0,00	LS =>	0,00	MO com LS => 0,00
				Valor do BDI =>	12,85	Valor com BDI => 69,97		
	Código	Banco	Descrição	Tipo	Und	Quant.	Valor Unit	Total
Composição	53817	SINAPI	TRATOR DE ESTEIRAS, POTÊNCIA 100 HP, PESO OPERACIONAL 9,4 T, COM LÂMINA 2,19 M3 - MATERIAIS NA OPERAÇÃO. AF_06/2014	Depreciação, Juros, Impostos e Seguros, Manutenção e Materiais na Operação dos Equipamentos	H	1,0000000	67,33	67,33



Composições Analíticas com Preço Unitário
PREFEITURA MUNICIPAL DE RONDA ALTA - LINHA BELA VISTA_REV_02

Bancos
SINAPI - 07/2026 - Rio Grande do Sul
SICRO3 - 04/2026 - Rio Grande do Sul

B.D.I.
22,5%

Encargos Sociais
Não Desonerado:
Horista: 112,88%
Mensalista: 69,79%

Composições Analíticas com Preço Unitário

Composições Principais									
1.1	Código	Banco	Descrição	Tipo		Und	Quant.	Valor Unit	Total
Insumo	00004221	SINAPI	OLEO DIESEL COMBUSTIVEL COMUM METROPOLITANO S-10 OU S-500	Material		L	10,4400000	6,45	67,33
				MO sem LS =>		0,00	LS =>		0,00
				Valor do BDI =>		15,14	Valor com BDI =>		82,47
	Código	Banco	Descrição	Tipo		Und	Quant.	Valor Unit	Total
Composição	88324	SINAPI	TRATORISTA COM ENCARGOS COMPLEMENTARES	Livro SINAPI: Cálculos e Parâmetros		H	1,0000000	35,73	35,73
Composição Auxiliar	95386	SINAPI	CURSO DE CAPACITAÇÃO PARA TRATORISTA (ENCARGOS COMPLEMENTARES) - HORISTA	Livro SINAPI: Cálculos e Parâmetros		H	1,0000000	0,34	0,34
Insumo	00043464	SINAPI	FERRAMENTAS - FAMILIA OPERADOR ESCAVADEIRA - HORISTA (ENCARGOS COMPLEMENTARES - COLETADO CAIXA)	Encargos Complementares		H	1,0000000	0,03	0,03
Insumo	00004230	SINAPI	OPERADOR DE MAQUINAS E TRATORES DIVERSOS - TERRAPLANAGEM (HORISTA)	Mão de Obra		H	1,0000000	30,03	30,03
Insumo	00043488	SINAPI	EPI - FAMILIA OPERADOR ESCAVADEIRA - HORISTA (ENCARGOS COMPLEMENTARES - COLETADO CAIXA)	Encargos Complementares		H	1,0000000	1,02	1,02
Insumo	00037373	SINAPI	SEGURO - HORISTA (COLETADO CAIXA - ENCARGOS COMPLEMENTARES)	Encargos Complementares		H	1,0000000	0,11	0,11
Insumo	00037372	SINAPI	EXAMES - HORISTA (COLETADO CAIXA - ENCARGOS COMPLEMENTARES)	Encargos Complementares		H	1,0000000	1,36	1,36
Insumo	00037371	SINAPI	TRANSPORTE - HORISTA (COLETADO CAIXA - ENCARGOS COMPLEMENTARES)	Encargos Complementares		H	1,0000000	1,02	1,02
Insumo	00037370	SINAPI	ALIMENTACAO - HORISTA (COLETADO CAIXA - ENCARGOS COMPLEMENTARES)	Encargos Complementares		H	1,0000000	1,82	1,82
				MO sem LS =>		14,26	LS =>		16,11
				Valor do BDI =>		8,03	Valor com BDI =>		30,37
									43,76
	Código	Banco	Descrição	Tipo		Und	Quant.	Valor Unit	Total
Composição	5914374	SICRO3	Transporte com caminhão basculante de 10 m³ - rodovia em revestimento primário			tkm	1,0000000	1,12	1,12
A	Código	Banco	Equipamentos	Quantidade	Utilização		Custo Horário		Custo Horário Total
					Operativa	Improdutiva	Operativa	Improdutiva	
Insumo	E9579	SICRO3	Caminhão basculante com capacidade de 10 m³ - 210 kW	1,0000000	1,00	0,00	343,9300	91,3400	343,9300
Custo horário total de equipamentos									343,9315
Custo horário total de execução									343,9315
Produção de equipe									311,25
Custo unitário de execução									1,105
Custo do FIC									0,016
Custo do FIT									0
F	Momento de	Banco	Descrição	Quantidade	Distância Média de Transporte (DMT)			Custo Horário	
					LN	RP	P	FE	
Custo do FIT									0
Custo total de transporte									0
				MO sem LS =>	0,00	LS =>		0,00	0,00
				Valor do BDI =>	0,25			Valor com BDI =>	1,37
	Código	Banco	Descrição	Tipo		Und	Quant.	Valor Unit	Total
Composição	5914389	SICRO3	Transporte com caminhão basculante de 10 m³ - rodovia pavimentada			tkm	1,0000000	0,92	0,92



Composições Analíticas com Preço Unitário
PREFEITURA MUNICIPAL DE RONDA ALTA - LINHA BELA VISTA_REV_02

Bancos
SINAPI - 07/2026 - Rio Grande do Sul
SICRO3 - 04/2026 - Rio Grande do Sul

B.D.I.
22,5%

Encargos Sociais
Não Desonerado:
Horista: 112,88%
Mensalista: 69,79%

Composições Analíticas com Preço Unitário

Composições Principais									
1.1	Código	Banco	Descrição	Tipo	Und		Quant.	Valor Unit	Total
A	Código	Banco	Equipamentos	Quantidade	Utilização		Custo Horário		Custo Horário Total
					Operativa	Improdutiva	Operativa	Improdutiva	
Insumo	E9579	SICRO3	Caminhão basculante com capacidade de 10 m³ - 210 kW	1,0000000	1,00	0,00	343,9300	91,3400	343,9300
Custo horário total de equipamentos									343,9315
Custo horário total de execução									343,9315
Produção de equipe									373,5
Custo unitário de execução									0,9208
Custo do FIC									0
Custo do FIT									0
F	Momento de	Banco	Descrição	Quantidade	Distância Média de Transporte (DMT)				Custo Horário
					LN	RP	P	FE	
Custo do FIT									0
Custo total de transporte									0
				MO sem LS =>	0,00	LS =>	0,00	MO com LS =>	0,00
				Valor do BDI =>	0,20			Valor com BDI =>	1,12
	Código	Banco	Descrição	Tipo	Und		Quant.	Valor Unit	Total
Composição	5914449	SICRO3	Transporte com caminhão carroceria de 15 t - rodovia em leito natural		tkm		1,0000000	1,21	1,21
A	Código	Banco	Equipamentos	Quantidade	Utilização		Custo Horário		Custo Horário Total
					Operativa	Improdutiva	Operativa	Improdutiva	
Insumo	E9592	SICRO3	Caminhão carroceria com capacidade de 15 t - 188 kW	1,0000000	1,00	0,00	308,8500	83,9500	308,8500
Custo horário total de equipamentos									308,8471
Custo horário total de execução									308,8471
Produção de equipe									259,04
Custo unitário de execução									1,1923
Custo do FIC									0,0163
Custo do FIT									0
F	Momento de	Banco	Descrição	Quantidade	Distância Média de Transporte (DMT)				Custo Horário
					LN	RP	P	FE	
Custo do FIT									0
Custo total de transporte									0
				MO sem LS =>	0,00	LS =>	0,00	MO com LS =>	0,00
				Valor do BDI =>	0,27			Valor com BDI =>	1,48
	Código	Banco	Descrição	Tipo	Und		Quant.	Valor Unit	Total
Composição	5914464	SICRO3	Transporte com caminhão carroceria de 15 t - rodovia em revestimento primário		tkm		1,0000000	0,97	0,97
A	Código	Banco	Equipamentos	Quantidade	Utilização		Custo Horário		Custo Horário Total
					Operativa	Improdutiva	Operativa	Improdutiva	



Composições Analíticas com Preço Unitário
PREFEITURA MUNICIPAL DE RONDA ALTA - LINHA BELA VISTA_REV_02

Bancos
SINAPI - 07/2026 - Rio Grande do Sul
SICRO3 - 04/2026 - Rio Grande do Sul

B.D.I.
22,5%

Encargos Sociais
Não Desonerado:
Horista: 112,88%
Mensalista: 69,79%

Composições Analíticas com Preço Unitário

Composições Principais								
1.1	Código Banco		Descrição	Tipo	Und	Quant.	Valor Unit	Total
Insumo	E9592	SICRO3	Caminhão carroceria com capacidade de 15 t - 188 kW	1,0000000	1,00	0,00	308,8500	308,8500
						Custo horário total de equipamentos		308,8471
						Custo horário total de execução		308,8471
						Produção de equipe		323,8
						Custo unitário de execução		0,9538
						Custo do FIC		0,0142
						Custo do FIT		0
F	Momento de	Banco	Descrição	Quantidade	Distância Média de Transporte (DMT)			Custo Horário
					LN	RP	P	FE
						Custo do FIT		0
						Custo total de transporte		0
				MO sem LS =>	0,00	LS =>	0,00	MO com LS =>
				Valor do BDI =>	0,21			Valor com BDI =>
								0,00
								1,18
	Código Banco	Descrição	Tipo	Und	Quant.	Valor Unit	Total	
Composição	5914479	SICRO3	Transporte com caminhão carroceria de 15 t - rodovia pavimentada	tkm	1,0000000	0,79	0,79	
A	Código Banco	Equipamentos	Quantidade	Utilização		Custo Horário		Custo Horário Total
				Operativa	Improdutiva	Operativa	Improdutiva	
Insumo	E9592	SICRO3	Caminhão carroceria com capacidade de 15 t - 188 kW	1,0000000	1,00	0,00	308,8500	308,8500
						Custo horário total de equipamentos		308,8471
						Custo horário total de execução		308,8471
						Produção de equipe		388,56
						Custo unitário de execução		0,7949
						Custo do FIC		0
						Custo do FIT		0
F	Momento de	Banco	Descrição	Quantidade	Distância Média de Transporte (DMT)			Custo Horário
					LN	RP	P	FE
						Custo do FIT		0
						Custo total de transporte		0
				MO sem LS =>	0,00	LS =>	0,00	MO com LS =>
				Valor do BDI =>	0,17			Valor com BDI =>
								0,00
								0,96
Composição	Código Banco	Descrição	Tipo	Und	Quant.	Valor Unit	Total	
Composição	5915322	SICRO3	Transporte com caminhão carroceria de 5 t - rodovia em leito natural	tkm	1,0000000	2,24	2,24	
A	Código Banco	Equipamentos	Quantidade	Utilização		Custo Horário		Custo Horário Total
				Operativa	Improdutiva	Operativa	Improdutiva	
Insumo	E9687	SICRO3	Caminhão carroceria com capacidade de 5 t - 120 kW	1,0000000	1,00	0,00	184,0200	184,0200
						Custo horário total de equipamentos		184,0178



Composições Analíticas com Preço Unitário
PREFEITURA MUNICIPAL DE RONDA ALTA - LINHA BELA VISTA_REV_02

Bancos
SINAPI - 07/2026 - Rio Grande do Sul
SICRO3 - 04/2026 - Rio Grande do Sul

B.D.I.
22,5%

Encargos Sociais
Não Desonerado:
Horista: 112,88%
Mensalista: 69,79%

Composições Analíticas com Preço Unitário

1.1		Código Banco	Descrição	Composições Principais		Und	Quant.	Valor Unit	Total
Custo horário total de execução									184,0178
Produção de equipe									83,58
Custo unitário de execução									2,2017
Custo do FIC									0,0406
Custo do FIT									0
F	Momento de	Banco	Descrição	Quantidade	Distância Média de Transporte (DMT)				Custo Horário
					LN	RP	P	FE	
Custo do FIT									0
Custo total de transporte									0
				MO sem LS =>	0,00	LS =>	0,00	MO com LS =>	0,00
				Valor do BDI =>	0,50			Valor com BDI =>	2,74
Composição	Código Banco	Descrição	Tipo	Und	Quant.	Valor Unit	Total		
	5915323 SICRO3	Transporte com caminhão carroceria de 5 t - rodovia em revestimento primário		tkm	1,0000000	1,80	1,80		
A	Código Banco	Equipamentos	Quantidade	Utilização		Custo Horário		Custo Horário Total	
				Operativa	Improdutiva	Operativa	Improdutiva		
Insumo	E9687 SICRO3	Caminhão carroceria com capacidade de 5 t - 120 kW	1,0000000	1,00	0,00	184,0200	67,3000	184,0200	
Custo horário total de equipamentos									184,0178
Custo horário total de execução									184,0178
Produção de equipe									104,48
Custo unitário de execução									1,7613
Custo do FIC									0,0352
Custo do FIT									0
F	Momento de	Banco	Descrição	Quantidade	Distância Média de Transporte (DMT)				Custo Horário
					LN	RP	P	FE	
Custo do FIT									0
Custo total de transporte									0
				MO sem LS =>	0,00	LS =>	0,00	MO com LS =>	0,00
				Valor do BDI =>	0,40			Valor com BDI =>	2,20
Composição	Código Banco	Descrição	Tipo	Und	Quant.	Valor Unit	Total		
	5915324 SICRO3	Transporte com caminhão carroceria de 5 t - rodovia pavimentada		tkm	1,0000000	1,47	1,47		
A	Código Banco	Equipamentos	Quantidade	Utilização		Custo Horário		Custo Horário Total	
				Operativa	Improdutiva	Operativa	Improdutiva		
Insumo	E9687 SICRO3	Caminhão carroceria com capacidade de 5 t - 120 kW	1,0000000	1,00	0,00	184,0200	67,3000	184,0200	
Custo horário total de equipamentos									184,0178
Custo horário total de execução									184,0178
Produção de equipe									125,37



Composições Analíticas com Preço Unitário
PREFEITURA MUNICIPAL DE RONDA ALTA - LINHA BELA VISTA_REV_02

Bancos
SINAPI - 07/2026 - Rio Grande do Sul
SICRO3 - 04/2026 - Rio Grande do Sul

B.D.I.
22,5%

Encargos Sociais
Não Desonerado:
Horista: 112,88%
Mensalista: 69,79%

Composições Analíticas com Preço Unitário

Composições Principais									
1.1	Código	Banco	Descrição	Tipo	Und	Quant.	Valor Unit	Total	
Custo unitário de execução								1,4678	
Custo do FIC								0	
Custo do FIT								0	
F	Momento de	Banco	Descrição	Quantidade	Distância Média de Transporte (DMT)			Custo Horário	
					LN	RP	P	FE	
Custo do FIT								0	
Custo total de transporte								0	
				MO sem LS =>	0,00	LS =>	0,00	MO com LS =>	0,00
				Valor do BDI =>	0,33			Valor com BDI =>	1,80
	Código	Banco	Descrição	Tipo	Und	Quant.	Valor Unit	Total	
Composição	90587	SINAPI	VIBRADOR DE IMERSÃO, DIÂMETRO DE PONTEIRA 45MM, MOTOR ELÉTRICO TRIFÁSICO POTÊNCIA DE 2 CV - CHI DIURNO. AF_06/2015	Custos Horários Produtivo e Improdutivo dos Equipamentos	CHI	1,0000000	0,55	0,55	
Composição Auxiliar	90583	SINAPI	VIBRADOR DE IMERSÃO, DIÂMETRO DE PONTEIRA 45MM, MOTOR ELÉTRICO TRIFÁSICO POTÊNCIA DE 2 CV - JUROS. AF_06/2015	Depreciação, Juros, Impostos e Seguros, Manutenção e Materiais na Operação dos Equipamentos	H	1,0000000	0,10	0,10	
Composição Auxiliar	90582	SINAPI	VIBRADOR DE IMERSÃO, DIÂMETRO DE PONTEIRA 45MM, MOTOR ELÉTRICO TRIFÁSICO POTÊNCIA DE 2 CV - DEPRECIÇÃO. AF_06/2015	Depreciação, Juros, Impostos e Seguros, Manutenção e Materiais na Operação dos Equipamentos	H	1,0000000	0,45	0,45	
				MO sem LS =>	0,00	LS =>	0,00	MO com LS =>	0,00
				Valor do BDI =>	0,12			Valor com BDI =>	0,67
	Código	Banco	Descrição	Tipo	Und	Quant.	Valor Unit	Total	
Composição	90586	SINAPI	VIBRADOR DE IMERSÃO, DIÂMETRO DE PONTEIRA 45MM, MOTOR ELÉTRICO TRIFÁSICO POTÊNCIA DE 2 CV - CHP DIURNO. AF_06/2015	Custos Horários Produtivo e Improdutivo dos Equipamentos	CHP	1,0000000	1,44	1,44	
Composição Auxiliar	90585	SINAPI	VIBRADOR DE IMERSÃO, DIÂMETRO DE PONTEIRA 45MM, MOTOR ELÉTRICO TRIFÁSICO POTÊNCIA DE 2 CV - MATERIAIS NA OPERAÇÃO. AF_06/2015	Depreciação, Juros, Impostos e Seguros, Manutenção e Materiais na Operação dos Equipamentos	H	1,0000000	0,54	0,54	
Composição Auxiliar	90584	SINAPI	VIBRADOR DE IMERSÃO, DIÂMETRO DE PONTEIRA 45MM, MOTOR ELÉTRICO TRIFÁSICO POTÊNCIA DE 2 CV - MANUTENÇÃO. AF_06/2015	Depreciação, Juros, Impostos e Seguros, Manutenção e Materiais na Operação dos Equipamentos	H	1,0000000	0,35	0,35	
Composição Auxiliar	90582	SINAPI	VIBRADOR DE IMERSÃO, DIÂMETRO DE PONTEIRA 45MM, MOTOR ELÉTRICO TRIFÁSICO POTÊNCIA DE 2 CV - DEPRECIÇÃO. AF_06/2015	Depreciação, Juros, Impostos e Seguros, Manutenção e Materiais na Operação dos Equipamentos	H	1,0000000	0,45	0,45	
Composição Auxiliar	90583	SINAPI	VIBRADOR DE IMERSÃO, DIÂMETRO DE PONTEIRA 45MM, MOTOR ELÉTRICO TRIFÁSICO POTÊNCIA DE 2 CV - JUROS. AF_06/2015	Depreciação, Juros, Impostos e Seguros, Manutenção e Materiais na Operação dos Equipamentos	H	1,0000000	0,10	0,10	
				MO sem LS =>	0,00	LS =>	0,00	MO com LS =>	0,00
				Valor do BDI =>	0,32			Valor com BDI =>	1,76
	Código	Banco	Descrição	Tipo	Und	Quant.	Valor Unit	Total	
Composição	90582	SINAPI	VIBRADOR DE IMERSÃO, DIÂMETRO DE PONTEIRA 45MM, MOTOR ELÉTRICO TRIFÁSICO POTÊNCIA DE 2 CV - DEPRECIÇÃO. AF_06/2015	Depreciação, Juros, Impostos e Seguros, Manutenção e Materiais na Operação dos Equipamentos	H	1,0000000	0,45	0,45	
Insumo	00013896	SINAPI	VIBRADOR DE IMERSAO, DIAMETRO DA PONTEIRA DE *45* MM, COM MOTOR ELETRICO TRIFASICO DE 2 HP (2 CV)	Equipamento para Aquisição Permanente	UN	0,0001280	3.538,11	0,45	
				MO sem LS =>	0,00	LS =>	0,00	MO com LS =>	0,00
				Valor do BDI =>	0,10			Valor com BDI =>	0,55



Composições Analíticas com Preço Unitário
PREFEITURA MUNICIPAL DE RONDA ALTA - LINHA BELA VISTA_REV_02

Bancos
SINAPI - 07/2026 - Rio Grande do Sul
SICRO3 - 04/2026 - Rio Grande do Sul

B.D.I.
22,5%

Encargos Sociais
Não Desonerado:
Horista: 112,88%
Mensalista: 69,79%

Composições Analíticas com Preço Unitário

Composições Principais									
1.1	Código	Banco	Descrição	Tipo	Und	Quant.	Valor Unit	Total	
	Código	Banco	Descrição	Tipo	Und	Quant.	Valor Unit	Total	
Composição	90583	SINAPI	VIBRADOR DE IMERSÃO, DIÂMETRO DE PONTEIRA 45MM, MOTOR ELÉTRICO TRIFÁSICO POTÊNCIA DE 2 CV - JUROS. AF_06/2015	Depreciação, Juros, Impostos e Seguros, Manutenção e Materiais na Operação dos Equipamentos	H	1,0000000	0,10	0,10	
Insumo	00013896	SINAPI	VIBRADOR DE IMERSAO, DIAMETRO DA PONTEIRA DE *45* MM, COM MOTOR ELETRICO TRIFASICO DE 2 HP (2 CV)	Equipamento para Aquisição Permanente	UN	0,0000296	3.538,11	0,10	
				MO sem LS =>	0,00	LS =>	0,00	MO com LS =>	0,00
				Valor do BDI =>	0,02			Valor com BDI =>	0,12
	Código	Banco	Descrição	Tipo	Und	Quant.	Valor Unit	Total	
Composição	90584	SINAPI	VIBRADOR DE IMERSÃO, DIÂMETRO DE PONTEIRA 45MM, MOTOR ELÉTRICO TRIFÁSICO POTÊNCIA DE 2 CV - MANUTENÇÃO. AF_06/2015	Depreciação, Juros, Impostos e Seguros, Manutenção e Materiais na Operação dos Equipamentos	H	1,0000000	0,35	0,35	
Insumo	00013896	SINAPI	VIBRADOR DE IMERSAO, DIAMETRO DA PONTEIRA DE *45* MM, COM MOTOR ELETRICO TRIFASICO DE 2 HP (2 CV)	Equipamento para Aquisição Permanente	UN	0,0001000	3.538,11	0,35	
				MO sem LS =>	0,00	LS =>	0,00	MO com LS =>	0,00
				Valor do BDI =>	0,07			Valor com BDI =>	0,42
	Código	Banco	Descrição	Tipo	Und	Quant.	Valor Unit	Total	
Composição	90585	SINAPI	VIBRADOR DE IMERSÃO, DIÂMETRO DE PONTEIRA 45MM, MOTOR ELÉTRICO TRIFÁSICO POTÊNCIA DE 2 CV - MATERIAIS NA OPERAÇÃO. AF_06/2015	Depreciação, Juros, Impostos e Seguros, Manutenção e Materiais na Operação dos Equipamentos	H	1,0000000	0,54	0,54	
Insumo	00002705	SINAPI	ENERGIA ELETRICA ATE 2000 KWH INDUSTRIAL, SEM DEMANDA	Franquia	KWH	0,5200000	1,05	0,54	
				MO sem LS =>	0,00	LS =>	0,00	MO com LS =>	0,00
				Valor do BDI =>	0,12			Valor com BDI =>	0,66

Total sem BDI
Total do BDI
Total Geral

299.952,64
67.326,07
367.278,71

SELMO GILVANI
EBERHARDT:01303817055
Assinado de forma digital por SELMO GILVANI EBERHARDT:01303817055
Dados: 2026.09.11 11:47:55 -03'00'

Eng. Selmo Gilvani Eberhardt
CREA/RS 175.282

Município de Ronda Alta/RS
Prefeito Municipal

PREFEITURA MUNICIPAL DE RONDA ALTA



Obra
PREFEITURA MUNICIPAL DE RONDA ALTA - LINHA BELA VISTA_REV_02

Bancos
SINAPI - 07/2026 - Rio Grande do Sul
SICRO3 - 04/2026 - Rio Grande do Sul

B.D.I.

Encargos Sociais
Não Desonerado:
Horista: 112,88%
Mensalista: 69,79%

Orçamento Sintético

Item	Código	Banco	Descrição	Und	Quant.	Valor Unit	Valor Unit com BDI	Total	Peso (%)
1			ADMINISTRAÇÃO DE OBRA		1		39.543,69	39.543,69	10,77 %
1.1	00000001	Próprio	ADMINISTRAÇÃO DE OBRA	MÊS	6	4.097,46	5.019,38	30.116,28	8,20 %
Local			Descrição	Fórmula		Quantidade			
			Conforme Cronograma da Obra (mês)	6,00		6,00000000			
1.2	00000012	Próprio	SINALIZAÇÃO DE SEGURANÇA DA OBRA - OBRA RODOVIÁRIA	MÊS	6	98,60	120,78	724,68	0,20 %
Local			Descrição	Fórmula		Quantidade			
			Conforme Cronograma da Obra	i.1.1		6,00000000			
1.3	00010775	SINAPI	LOCACAO DE CONTAINER 2,30 X 6,00 M, ALT. 2,50 M, COM 1 SANITARIO, PARA ESCRITORIO, COMPLETO, SEM DIVISORIAS INTERNAS (NAO INCLUI MOBILIZACAO/DESMOBILIZACAO)	MES	6	1.162,50	1.424,06	8.544,36	2,33 %
Local			Descrição	Fórmula		Quantidade			
			Conforme Cronograma da Obra (mês)	i.1.1		6,00000000			
1.4	5915014	SICRO3	Transporte com caminhão carroceria com capacidade de 11 t e com guindauto de 45 t.m - rodovia pavimentada	tkm	87,5	1,48	1,81	158,37	0,04 %
Local			Descrição	Fórmula		Quantidade			
			Peso x DMT	2,5 * 35		87,50000000			
2			SERVIÇOS INICIAIS		1		6.263,30	6.263,30	1,71 %
2.1	103689	SINAPI	FORNECIMENTO E INSTALAÇÃO DE PLACA DE OBRA COM CHAPA GALVANIZADA E ESTRUTURA DE MADEIRA. AF_03/2022_PS	m²	3	496,79	608,56	1.825,68	0,50 %
Local			Descrição	Fórmula		Quantidade			
			Largura x Altura	2,50 * 1,20		3,00000000			
2.2	101505	SINAPI	ENTRADA DE ENERGIA ELÉTRICA, AÉREA, TRIFÁSICA, COM CAIXA DE SOBREPOR, CABO DE 10 MM2 E DISJUNTOR DIN 50A (NÃO INCLUSO O POSTE DE CONCRETO). AF_07/2020_PS	UN	1	2.135,24	2.615,66	2.615,66	0,71 %
Local			Descrição	Fórmula		Quantidade			
			Mobilizações - Canteiro de Obras	1		1,00000000			
2.3	00005059	SINAPI	POSTE DE CONCRETO ARMADO DE SECAO CIRCULAR, EXTENSAO DE 9,00 M, RESISTENCIA DE 300 A 400 DAN, TIPO C-17	UN	1	1.487,32	1.821,96	1.821,96	0,50 %
Local			Descrição	Fórmula		Quantidade			
			Mobilizações - Canteiro de Obras	1		1,00000000			

PREFEITURA MUNICIPAL DE RONDA ALTA



Obra
PREFEITURA MUNICIPAL DE RONDA ALTA - LINHA BELA VISTA_REV_02

Bancos
SINAPI - 07/2026 - Rio Grande do Sul
SICRO3 - 04/2026 - Rio Grande do Sul

B.D.I.

22,5%

Encargos Sociais
Não Desonerado:
Horista: 112,88%
Mensalista: 69,79%

Orçamento Sintético

Item	Código	Banco	Descrição	Und	Quant.	Valor Unit	Valor Unit com BDI	Total	Peso (%)
3			PONTE EM CONCRETO ARMADO		1		321.313,35	321.313,35	87,48 %
3.1			Movimentação de Solo		1		13.866,20	13.866,20	3,78 %
3.1.1	105009	SINAPI	LOCAÇÃO CONVENCIONAL DE OBRA, UTILIZANDO GABARITO DE TÁBUAS CORRIDAS PONTALETADAS A CADA 1,50M - 2 UTILIZAÇÕES. AF_03/2024	M	32	83,98	102,87	3.291,84	0,90 %
Local			Descrição	Fórmula			Quantidade		
			2 x ((Largura + 2 m) + (Comprimento + 2 m))	2 * ((6,00 + 2) + (6,00 + 2))			32,0000000		
3.1.2	98525	SINAPI	LIMPEZA MECANIZADA DE CAMADA VEGETAL, VEGETAÇÃO E PEQUENAS ÁRVORES (DIÂMETRO DE TRONCO MENOR QUE 0,20 M), COM TRATOR DE ESTEIRAS. AF_03/2024	m²	432	0,70	0,85	367,20	0,10 %
Local			Descrição	Fórmula			Quantidade		
			(3 x extensão) x (2 x largura)	(3 * 12,00) * (6,00 * 2)			432,0000000		
3.1.3	101266	SINAPI	ESCAVAÇÃO VERTICAL PARA INFRAESTRUTURA, COM CARGA, DESCARGA E TRANSPORTE DE SOLO DE 1ª CATEGORIA, COM ESCAVADEIRA HIDRÁULICA (ÇAÇAMBA: 0,8 M³ / 111HP), FROTA DE 3 CAMINHÕES BASCULANTES DE 10 M³, DMT ATÉ 1 KM E VELOCIDADE MÉDIA 14 KM/H. AF_05/2020	m³	117,67	12,45	15,25	1.794,46	0,49 %
Local			Descrição	Fórmula			Quantidade		
			Área de Instalação da Cabeceiras (75% = Mat. 1ª Cat.)	156,89 * 0,75			117,6675000		
			Coef. de arredondamento	0,0025			0,0025000		
3.1.4	5502967	SICRO3	Escavação em material de 3ª categoria - resistência à compressão acima de 110 MPa - com escavadeira e rompedor hidráulico 1.700 kg	m³	39,23	119,90	146,87	5.761,71	1,57 %
Local			Descrição	Fórmula			Quantidade		
			Área de Instalação da Cabeceiras (25% = Mat. 3ª Cat.)	156,89 * 0,25			39,2225000		
			Coef. de arredondamento	0,0075			0,0075000		
3.1.5	102360	SINAPI	RETIRADA DE MATERIAL DE 3ª CATEGORIA (APÓS ESCAVAÇÃO/DESMONTE) EM VALAS, COM ESCAVADEIRA HIDRÁULICA - EXCLUSIVE CARGA E TRANSPORTE. AF_03/2021	m³	54,92	25,02	30,64	1.682,74	0,46 %
Local			Descrição	Fórmula			Quantidade		
			Remoção de material de 3ª Cat. Escavado + Empolamento (40%)	i.3.1.4 * 1,4			54,9220000		
			Coef. de arredondamento	0,002			-0,0020000		

PREFEITURA MUNICIPAL DE RONDA ALTA



Obra
PREFEITURA MUNICIPAL DE RONDA ALTA - LINHA BELA VISTA_REV_02

Bancos
SINAPI - 07/2026 - Rio Grande do Sul
SICRO3 - 04/2026 - Rio Grande do Sul

B.D.I.

Encargos Sociais
Não Desonerado:
Horista: 112,88%
Mensalista: 69,79%

Orçamento Sintético

Item	Código	Banco	Descrição	Und	Quant.	Valor Unit	Valor Unit com BDI	Total	Peso (%)
3.1.6	100978	SINAPI	CARGA, MANOBRA E DESCARGA DE SOLOS E MATERIAIS GRANULARES EM CAMINHÃO BASCULANTE 10 M³ - CARGA COM ESCAVADEIRA HIDRÁULICA (CAÇAMBA DE 1,20 M³ / 155 HP) E DESCARGA LIVRE (UNIDADE: M3). AF_07/2020	m³	54,92	7,42	9,08	498,67	0,14 %
Local			Descrição	Fórmula		Quantidade			
			Carga de material de 3ª Cat. Escavado + Empolamento (40%)	i.3.1.4 * 1,4		54,9220000			
			Coef. de arredondamento	0,002		-0,0020000			
3.1.7	5914359	SICRO3	Transporte com caminhão basculante de 10 m³ - rodovia em leito natural	tkm	274,61	1,40	1,71	469,58	0,13 %
Local			Descrição	Fórmula		Quantidade			
			(Carga de material de 3ª Cat. Escavado + Empolamento (40%)) x DMT (1km)	i.3.1.4 * 1,4 * 5		274,6100000			
			Coef. de arredondamento	0,00		0,0000000			
3.2			Ensecadeira		1		16.316,70	16.316,70	4,44 %
3.2.1	100979	SINAPI	CARGA, MANOBRA E DESCARGA DE SOLOS E MATERIAIS GRANULARES EM CAMINHÃO BASCULANTE 14 M³ - CARGA COM ESCAVADEIRA HIDRÁULICA (CAÇAMBA DE 1,20 M³ / 155 HP) E DESCARGA LIVRE (UNIDADE: M3). AF_07/2020	m³	48	7,12	8,72	418,56	0,11 %
Local			Descrição	Fórmula		Quantidade			
			Contenções: 2 x Perímetro linear da sapata x Altura x Espessura	2 * 12 * 2 * 1		48,0000000			
3.2.2	96385	SINAPI	EXECUÇÃO E COMPACTAÇÃO DE CORPO DE ATERRO DE ATERRO (95% DE ENERGIA DO PROCTOR NORMAL) COM SOLO PREDOMINANTEMENTE ARGILOSO ESPESURA 15 CM - EXCLUSIVE MATERIAL, ESCAVAÇÃO, CARGA E TRANSPORTE. AF_09/2024	m³	60	13,06	15,99	959,40	0,26 %
Local			Descrição	Fórmula		Quantidade			
			Compactação das Contenções	i.3.2.1 * 1,25		60,0000000			
3.2.3	104482	SINAPI	ESGOTAMENTO DE VALA COM BOMBA SUBMERSÍVEL. AF_12/2022	H	240	33,31	40,80	9.792,00	2,67 %
Local			Descrição	Fórmula		Quantidade			
			5 dias por pilar (24 horas por dia)	2 * 5 * 24		240,0000000			
3.2.4	5502967	SICRO3	Escavação em material de 3ª categoria - resistência à compressão acima de 110 MPa - com escavadeira e rompedor hidráulico 1.700 kg	m³	24	119,90	146,87	3.524,88	0,96 %
Local			Descrição	Fórmula		Quantidade			
			REGULARIZAÇÃO: (área da fundação com 20 cm de folga em todo o perímetro) x 2 und x Altura de regularização (30 cm)	40 * 2 * 0,3		24,0000000			
			Fator de Arredondamento	0,00		0,0000000			

PREFEITURA MUNICIPAL DE RONDA ALTA



Obra
PREFEITURA MUNICIPAL DE RONDA ALTA - LINHA BELA VISTA_REV_02

Bancos
SINAPI - 07/2026 - Rio Grande do Sul
SICRO3 - 04/2026 - Rio Grande do Sul

B.D.I.

22,5%

Encargos Sociais
Não Desonerado:
Horista: 112,88%
Mensalista: 69,79%

Orçamento Sintético

Item	Código	Banco	Descrição	Und	Quant.	Valor Unit	Valor Unit com BDI	Total	Peso (%)
3.2.5	102360	SINAPI	RETIRADA DE MATERIAL DE 3ª CATEGORIA (APÓS ESCAVAÇÃO/DESMONTE) EM VALAS, COM ESCAVADEIRA HIDRÁULICA - EXCLUSIVE CARGA E TRANSPORTE. AF_03/2021	m³	33,6	25,02	30,64	1.029,50	0,28 %
Local			Descrição	Fórmula			Quantidade		
			Remoção de material de 3ª Cat. Escavado + Empolamento (40%)	i.3.2.4 * 1,4			33,6000000		
3.2.6	100978	SINAPI	CARGA, MANOBRA E DESCARGA DE SOLOS E MATERIAIS GRANULARES EM CAMINHÃO BASCULANTE 10 M³ - CARGA COM ESCAVADEIRA HIDRÁULICA (CAÇAMBA DE 1,20 M³ / 155 HP) E DESCARGA LIVRE (UNIDADE: M3). AF_07/2020	m³	33,6	7,42	9,08	305,08	0,08 %
Local			Descrição	Fórmula			Quantidade		
			Carga de material de 3ª Cat. Escavado + Empolamento (40%)	i.3.2.4 * 1,4			33,6000000		
3.2.7	5914359	SICRO3	Transporte com caminhão basculante de 10 m³ - rodovia em leito natural	tkm	168	1,40	1,71	287,28	0,08 %
Local			Descrição	Fórmula			Quantidade		
			(Carga de material de 3ª Cat. Escavado + Empolamento (40%)) x DMT (1km)	i.3.2.4 * 1,4 * 5			168,0000000		
3.3			Fundação - Ancoragem e Sapatas		1		88.455,57	88.455,57	24,08 %
3.3.1	5605925	SICRO3	Chumbador de aço CA-50 - D = 20 mm com perfuratriz sobre pneus - ancorado na rocha com injeção de nata de cimento - fornecimento, perfuração e instalação	m	28,8	109,73	134,41	3.871,00	1,05 %
Local			Descrição	Fórmula			Quantidade		
			Quantidade de Furos por cabeceira x Profundidade (120 cm) x quantidade de cabeceiras	12 * 1,20 * 2			28,8000000		
3.3.2	96619	SINAPI	LASTRO DE CONCRETO MAGRO, APLICADO EM BLOCOS DE COROAMENTO OU SAPATAS, ESPESSURA DE 5 CM. AF_01/2024	m²	80	44,48	54,48	4.358,40	1,19 %
Local			Descrição	Fórmula			Quantidade		
			Cabeceira 1: Área da fundação	40			40,0000000		
			Cabeceira 2: Área da fundação	40			40,0000000		
3.3.3	104920	SINAPI	ARMAÇÃO DE BLOCO, SAPATA ISOLADA, VIGA BALDRAME E SAPATA CORRIDA UTILIZANDO AÇO CA-50 DE 12,5 MM - MONTAGEM. AF_01/2024	KG	1693	10,24	12,54	21.230,22	5,78 %
Local			Descrição	Fórmula			Quantidade		
			SAPATA	1693			1.693,0000000		

PREFEITURA MUNICIPAL DE RONDA ALTA



Obra
PREFEITURA MUNICIPAL DE RONDA ALTA - LINHA BELA VISTA_REV_02

Bancos
SINAPI - 07/2026 - Rio Grande do Sul
SICRO3 - 04/2026 - Rio Grande do Sul

B.D.I.

22,5%

Encargos Sociais
Não Desonerado:
Horista: 112,88%
Mensalista: 69,79%

Orçamento Sintético

Item	Código	Banco	Descrição	Und	Quant.	Valor Unit	Valor Unit com BDI	Total	Peso (%)
3.3.4	5915014	SICRO3	Transporte com caminhão carroceria com capacidade de 11,5 t e com guindauto com capacidade de elevação de 11,9 t - rodovia pavimentada	tkm	59,26	1,48	1,81	107,26	0,03 %
Local			Descrição	Fórmula				Quantidade	
			Transporte Aço: 12,50 mm x DMT	i.3.3.3 / 1000 * 35				59,2550000	
			Fator de Arredondamento	0,005				0,0050000	
3.3.5	96530	SINAPI	FABRICAÇÃO, MONTAGEM E DESMONTAGEM DE FÔRMA PARA VIGA BALDRAME, EM MADEIRA SERRADA, E=25 MM, 1 UTILIZAÇÃO. AF_01/2024	m²	167,36	138,37	169,50	28.367,52	7,72 %
Local			Descrição	Fórmula				Quantidade	
			Conforme resumo projeto estrutura - SAPATA	28,76				28,7600000	
			Conforme resumo projeto estrutura - BLOCO DE COROAMENTO	138,60				138,6000000	
3.3.6	00034494	SINAPI	CONCRETO USINADO BOMBEAVEL, CLASSE DE RESISTENCIA C30, COM BRITA 0 E 1, SLUMP = 100 +/- 20 MM, EXCLUI SERVICO DE BOMBEAMENTO (NBR 8953)	M³	30,98	669,35	819,95	25.402,05	6,92 %
Local			Descrição	Fórmula				Quantidade	
			Conforme resumo projeto estrutura - SAPATA	30,98				30,9800000	
3.3.7	103673	SINAPI	LANÇAMENTO COM USO DE BOMBA, ADENSAMENTO E ACABAMENTO DE CONCRETO EM ESTRUTURAS. AF_02/2022	m³	30,98	48,69	59,64	1.847,64	0,50 %
Local			Descrição	Fórmula				Quantidade	
			Conforme quantidade necessária para as fundações	i.3.3.6				30,9800000	
3.3.8	5914569	SICRO3	Transporte com caminhão betoneira - rodovia pavimentada	tkm	2974,08	0,90	1,10	3.271,48	0,89 %
Local			Descrição	Fórmula				Quantidade	
			Transporte do Concreto: Quantidade x Peso Especifico x DMT (Considerando a usinas mais próxima)	i.3.3.6 * 2,4 * 40				2.974,0800000	
3.4			Pilares e Muro de Concreto		1		116.106,28	116.106,28	31,61 %
3.4.1	92760	SINAPI	ARMAÇÃO DE PILAR OU VIGA DE ESTRUTURA CONVENCIONAL DE CONCRETO ARMADO UTILIZANDO AÇO CA-50 DE 6,3 MM - MONTAGEM. AF_06/2022	KG	1005	12,57	15,39	15.466,95	4,21 %
Local			Descrição	Fórmula				Quantidade	
			MURO	699				699,0000000	
			PILARES	306				306,0000000	

PREFEITURA MUNICIPAL DE RONDA ALTA



Obra
PREFEITURA MUNICIPAL DE RONDA ALTA - LINHA BELA VISTA_REV_02

Bancos
SINAPI - 07/2026 - Rio Grande do Sul
SICRO3 - 04/2026 - Rio Grande do Sul

B.D.I.

22,5%

Encargos Sociais
Não Desonerado:
Horista: 112,88%
Mensalista: 69,79%

Orçamento Sintético

Item	Código	Banco	Descrição	Und	Quant.	Valor Unit	Valor Unit com BDI	Total	Peso (%)
3.4.2	92763	SINAPI	ARMAÇÃO DE PILAR OU VIGA DE ESTRUTURA CONVENCIONAL DE CONCRETO ARMADO UTILIZANDO AÇO CA-50 DE 12,5 MM - MONTAGEM. AF_06/2022	KG	2085	8,51	10,42	21.725,70	5,92 %
Local			Descrição	Fórmula			Quantidade		
			MUROS	1601			1.601,0000000		
			PILARES	484			484,0000000		
3.4.3	104106	SINAPI	ARMAÇÃO DE PILAR OU VIGA DE ESTRUTURA DE CONCRETO ARMADO EMBUTIDA EM ALVENARIA DE VEDAÇÃO UTILIZANDO AÇO CA-50 DE 16,0 MM - MONTAGEM. AF_06/2022	KG	230	9,46	11,58	2.663,40	0,73 %
Local			Descrição	Fórmula			Quantidade		
			MUROS	230			230,0000000		
3.4.4	5915014	SICRO3	Transporte com caminhão carroceria com capacidade de 11,5 t e com guindauto com capacidade de elevação de 11,9 t - rodovia pavimentada	tkm	116,2	1,48	1,81	210,32	0,06 %
Local			Descrição	Fórmula			Quantidade		
			Transporte Aço: 16,00 mm x DMT	i.3.4.3 / 1000 * 35			8,0500000		
			Transporte Aço: 6,30 mm x DMT	i.3.4.1 / 1000 * 35			35,1750000		
			Transporte Aço: 12,50 mm x DMT	i.3.4.2 / 1000 * 35			72,9750000		
			Fator de Arredondamento	0,00			0,0000000		
3.4.5	92409	SINAPI	MONTAGEM E DESMONTAGEM DE FÔRMA DE PILARES RETANGULARES E ESTRUTURAS SIMILARES, PÉ-DIREITO SIMPLES, EM MADEIRA SERRADA, 1 UTILIZAÇÃO. AF_09/2020	m²	91,52	230,97	282,93	25.893,75	7,05 %
Local			Descrição	Fórmula			Quantidade		
			FORMAS	91,52			91,5200000		
3.4.6	00034494	SINAPI	CONCRETO USINADO BOMBEAVEL, CLASSE DE RESISTENCIA C30, COM BRITA 0 E 1, SLUMP = 100 +/- 20 MM, EXCLUI SERVICO DE BOMBEAMENTO (NBR 8953)	M³	50,9	669,35	819,95	41.735,45	11,36 %
Local			Descrição	Fórmula			Quantidade		
			MUROS	40,90			40,9000000		
			PILARES	10			10,0000000		
3.4.7	103673	SINAPI	LANÇAMENTO COM USO DE BOMBA, ADENSAMENTO E ACABAMENTO DE CONCRETO EM ESTRUTURAS. AF_02/2022	m³	50,9	48,69	59,64	3.035,67	0,83 %
Local			Descrição	Fórmula			Quantidade		
			Quantidade de Concreto	i.3.4.6			50,9000000		

PREFEITURA MUNICIPAL DE RONDA ALTA



Obra
PREFEITURA MUNICIPAL DE RONDA ALTA - LINHA BELA VISTA_REV_02

Bancos
SINAPI - 07/2026 - Rio Grande do Sul
SICRO3 - 04/2026 - Rio Grande do Sul

B.D.I.

Encargos Sociais
Não Desonerado:
Horista: 112,88%
Mensalista: 69,79%

Orçamento Sintético

Item	Código	Banco	Descrição	Und	Quant.	Valor Unit	Valor Unit com BDI	Total	Peso (%)
3.4.8	5914569	SICRO3	Transporte com caminhão betoneira - rodovia pavimentada	tkm	4886,4	0,90	1,10	5.375,04	1,46 %
Local			Descrição	Fórmula		Quantidade			
			Transporte do Concreto: Quantidade x Peso Especifico x DMT (Considerando usinas mais próximas)	i.3.4.6 * 2,4 * 40		4.886,4000000			
			Fator de Arredondamento	0,00		0,0000000			
3.5			Vigas		1		23.593,93	23.593,93	6,42 %
3.5.1	104111	SINAPI	ARMAÇÃO DE PILAR OU VIGA DE ESTRUTURA DE CONCRETO ARMADO EMBUTIDA EM ALVENARIA DE VEDAÇÃO UTILIZANDO AÇO CA-60 DE 5,0 MM - MONTAGEM. AF_06/2022	KG	137	20,88	25,57	3.503,09	0,95 %
Local			Descrição	Fórmula		Quantidade			
			VIGAS	137		137,0000000			
3.5.2	92762	SINAPI	ARMAÇÃO DE PILAR OU VIGA DE ESTRUTURA CONVENCIONAL DE CONCRETO ARMADO UTILIZANDO AÇO CA-50 DE 10,0 MM - MONTAGEM. AF_06/2022	KG	61	10,21	12,50	762,50	0,21 %
Local			Descrição	Fórmula		Quantidade			
			VIGAS	61		61,0000000			
3.5.3	104106	SINAPI	ARMAÇÃO DE PILAR OU VIGA DE ESTRUTURA DE CONCRETO ARMADO EMBUTIDA EM ALVENARIA DE VEDAÇÃO UTILIZANDO AÇO CA-50 DE 16,0 MM - MONTAGEM. AF_06/2022	KG	112	9,46	11,58	1.296,96	0,35 %
Local			Descrição	Fórmula		Quantidade			
			VIGAS	112		112,0000000			
3.5.4	5915014	SICRO3	Transporte com caminhão carroceria com capacidade de 11,5 t e com guindauto com capacidade de elevação de 11,9 t - rodovia pavimentada	tkm	10,85	1,48	1,81	19,63	0,01 %
Local			Descrição	Fórmula		Quantidade			
			Transporte Aço: 5,00 mm x DMT	i.3.5.1 / 1000 * 35		4,7950000			
			Transporte Aço: 10,00 mm x DMT	i.3.5.2 / 1000 * 35		2,1350000			
			Transporte Aço: 16 mm x DMT	i.3.5.3 / 1000 * 35		3,9200000			
			Fator de Arredondamento	0,00		0,0000000			
3.5.5	92446	SINAPI	MONTAGEM E DESMONTAGEM DE FÔRMA DE VIGA, ESCORAMENTO COM PONTALETE DE MADEIRA, PÉ-DIREITO SIMPLES, EM MADEIRA SERRADA, 1 UTILIZAÇÃO. AF_09/2020	m²	31,55	311,06	381,04	12.021,81	3,27 %
Local			Descrição	Fórmula		Quantidade			
			Projeto Estrutural: Resumo de Materiais	31,55		31,5500000			

PREFEITURA MUNICIPAL DE RONDA ALTA



Obra
PREFEITURA MUNICIPAL DE RONDA ALTA - LINHA BELA VISTA_REV_02

Bancos
SINAPI - 07/2026 - Rio Grande do Sul
SICRO3 - 04/2026 - Rio Grande do Sul

B.D.I.

22,5%

Encargos Sociais
Não Desonerado:
Horista: 112,88%
Mensalista: 69,79%

Orçamento Sintético

Item	Código	Banco	Descrição	Und	Quant.	Valor Unit	Valor Unit com BDI	Total	Peso (%)
3.5.6	00034494	SINAPI	CONCRETO USINADO BOMBEAVEL, CLASSE DE RESISTENCIA C30, COM BRITA 0 E 1, SLUMP = 100 +/- 20 MM, EXCLUI SERVICO DE BOMBEAMENTO (NBR 8953)	M³	6,08	669,35	819,95	4.985,29	1,36 %
Local			Descrição	Fórmula		Quantidade			
			Projeto Estrutural: Resumo de Materiais	6,08		6,0800000			
3.5.7	103673	SINAPI	LANÇAMENTO COM USO DE BOMBA, ADENSAMENTO E ACABAMENTO DE CONCRETO EM ESTRUTURAS. AF_02/2022	m³	6,08	48,69	59,64	362,61	0,10 %
Local			Descrição	Fórmula		Quantidade			
			Quantidade de Concreto	i.3.5.6		6,0800000			
3.5.8	5914569	SICRO3	Transporte com caminhão betoneira - rodovia pavimentada	tkm	583,68	0,90	1,10	642,04	0,17 %
Local			Descrição	Fórmula		Quantidade			
			Transporte do Concreto: Quantidade x Peso Especifico x DMT (Considerando usinas mais próximas)	i.3.5.6 * 2,4 * 40		583,6800000			
			Fator de Arredondamento	0		0,0000000			
3.6			Tabuleiro com Laje Maciça		1		16.846,21	16.846,21	4,59 %
3.6.1	92770	SINAPI	ARMAÇÃO DE LAJE DE ESTRUTURA CONVENCIONAL DE CONCRETO ARMADO UTILIZANDO AÇO CA-50 DE 8,0 MM - MONTAGEM. AF_06/2022	KG	304	11,02	13,49	4.100,96	1,12 %
Local			Descrição	Fórmula		Quantidade			
			LAJE	304		304,0000000			
3.6.2	89998	SINAPI	ARMAÇÃO DE CINTA DE ALVENARIA ESTRUTURAL; DIÂMETRO DE 10,0 MM. AF_09/2021	KG	63	10,54	12,91	813,33	0,22 %
Local			Descrição	Fórmula		Quantidade			
			VIGA	63		63,0000000			
3.6.3	5915014	SICRO3	Transporte com caminhão carroceria com capacidade de 11,5 t e com guindauto com capacidade de elevação de 11,9 t - rodovia pavimentada	tkm	12,845	1,48	1,81	23,24	0,01 %
Local			Descrição	Fórmula		Quantidade			
			Transporte Aço: 8,00 mm x DMT	i.3.6.1 / 1000 * 35		10,6400000			
			Transporte Aço: 10 mm x DMT	i.3.6.2 / 1000 * 35		2,2050000			
3.6.4	92508	SINAPI	MONTAGEM E DESMONTAGEM DE FÔRMA DE LAJE MACIÇA, PÉ-DIREITO DUPLO, EM CHAPA DE MADEIRA COMPENSADA RESINADA, 2 UTILIZAÇÕES. AF_09/2020	m²	29,75	123,47	151,25	4.499,68	1,23 %
Local			Descrição	Fórmula		Quantidade			
			Projeto Estrutural: Resumo de Materiais	29,75		29,7500000			

PREFEITURA MUNICIPAL DE RONDA ALTA



Obra
PREFEITURA MUNICIPAL DE RONDA ALTA - LINHA BELA VISTA_REV_02

Bancos
SINAPI - 07/2026 - Rio Grande do Sul
SICRO3 - 04/2026 - Rio Grande do Sul

B.D.I.

22,5%

Encargos Sociais
Não Desonerado:
Horista: 112,88%
Mensalista: 69,79%

Orçamento Sintético

Item	Código	Banco	Descrição	Und	Quant.	Valor Unit	Valor Unit com BDI	Total	Peso (%)
3.6.5	101793	SINAPI	ESCORAMENTO DE FÔRMAS DE LAJE EM MADEIRA NÃO APARELHADA, PÉ-DIREITO DUPLO, INCLUSO TRAVAMENTO, 4 UTILIZAÇÕES. AF_09/2020	m³	2,55	25,36	31,06	79,20	0,02 %
Local			Descrição	Fórmula		Quantidade			
			Altura Média x Área da Escora (D=15,00 cm) x 1 Escora a cada 0,75 m²	3 * (0,075 * 0,075 * 3,14) * ((6 * 6)/0,75)		2,5434000			
			Fator de Arredondamento	0,0066		0,0066000			
3.6.6	00034494	SINAPI	CONCRETO USINADO BOMBEAVEL, CLASSE DE RESISTENCIA C30, COM BRITA 0 E 1, SLUMP = 100 +/- 20 MM, EXCLUI SERVICO DE BOMBEAMENTO (NBR 8953)	M³	7,44	669,35	819,95	6.100,42	1,66 %
Local			Descrição	Fórmula		Quantidade			
			Projeto Estrutural: Resumo de Materiais	7,44		7,4400000			
3.6.7	103673	SINAPI	LANÇAMENTO COM USO DE BOMBA, ADENSAMENTO E ACABAMENTO DE CONCRETO EM ESTRUTURAS. AF_02/2022	m³	7,44	48,69	59,64	443,72	0,12 %
Local			Descrição	Fórmula		Quantidade			
			Quantidade de Concreto	i.3.6.6		7,4400000			
3.6.8	5914569	SICRO3	Transporte com caminhão betoneira - rodovia pavimentada	tkm	714,24	0,90	1,10	785,66	0,21 %
Local			Descrição	Fórmula		Quantidade			
			Transporte do Concreto: Quantidade x Peso Especifico x DMT (Considerando a usinas mais próximas)	i.3.6.6 * 2,4 * 40		714,2400000			
			Fator de Arredondamento	0,00		0,0000000			
3.7			Acabamentos		1		46.128,46	46.128,46	12,56 %
3.7.1	5502978	SICRO3	Compactação de aterros a 100% do Proctor normal	m³	3225,18	6,27	7,68	24.769,38	6,74 %
Local			Descrição	Fórmula		Quantidade			
			VOLUME DE ATERRO TOTAL (CONFORME PROJ. DE TERRAPLENAGEM)	3225,18		3.225,1800000			
3.7.2	4011209	SICRO3	Regularização do subleito - 100% Proctor intermediário	m²	1278	1,91	2,33	2.977,74	0,81 %
Local			Descrição	Fórmula		Quantidade			
			Regularização (EXTENSÃO X LARGURA)	213 * 6		1.278,0000000			
3.7.3	5901638	SICRO3	Transporte com caminhão basculante com caçamba estanque com capacidade de 14 m³ - rodovia em revestimento primário	tkm	11629,8	0,83	1,01	11.746,09	3,20 %
Local			Descrição	Fórmula		Quantidade			
			Volume de aterro x DMT x empolamento 30% x Densidade 1,4	i.3.7.2 * 5 * 1,30 * 1,40		11.629,8000000			

PREFEITURA MUNICIPAL DE RONDA ALTA



Obra
PREFEITURA MUNICIPAL DE RONDA ALTA - LINHA BELA VISTA_REV_02

Bancos
SINAPI - 07/2026 - Rio Grande do Sul
SICRO3 - 04/2026 - Rio Grande do Sul

B.D.I.

Encargos Sociais
Não Desonerado:
Horista: 112,88%
Mensalista: 69,79%

Orçamento Sintético

Item	Código	Banco	Descrição	Und	Quant.	Valor Unit	Valor Unit com BDI	Total	Peso (%)
3.7.4	99814	SINAPI	LIMPEZA DE SUPERFÍCIE COM JATO DE ALTA PRESSÃO. AF_04/2019	m²	36	1,81	2,21	79,56	0,02 %
Local			Descrição	Fórmula		Quantidade			
			Área da Ponte (Tabuleiro)	6 * 6		36,000000			
3.7.5	5216111	SICRO3	Suporte para placa de sinalização em madeira de lei tratada 8 x 8 cm - fornecimento e implantação	un	20	137,47	168,40	3.368,00	0,92 %
Local			Descrição	Fórmula		Quantidade			
			Suporte para placas de sinalização conforme projeto de sinaliação	20		20,000000			
3.7.6	5213570	SICRO3	Placa em aço - película I + I - fornecimento e implantação	m²	5,58	462,37	566,40	3.160,51	0,86 %
Local			Descrição	Fórmula		Quantidade			
			Placas de sinalização conforme projeto de sinaliação	5,58		5,580000			
3.7.7	4915723	SICRO3	Caiação manual com fixador de cal	m²	6	3,70	4,53	27,18	0,01 %
Local			Descrição	Fórmula		Quantidade			
			Pintura nas borda (extensão x largura x dois lados)	6 * 0,50 * 2		6,000000			
4			DESMOBILIZAÇÃO		1		158,37	158,37	0,04 %
4.1	5915014	SICRO3	Transporte com caminhão carroceria com capacidade de 11 t e com guindauto de 45 t.m - rodovia pavimentada	tkm	87,5	1,48	1,81	158,37	0,04 %
Local			Descrição	Fórmula		Quantidade			
			Transorte do container Peso x DMT	2,5 * 35		87,500000			

Total sem BDI
Total do BDI
Total Geral

299.952,64
67.326,07
367.278,71

SELMO GILVANI
EBERHARDT:01303817055

Assinado de forma digital por SELMO
GILVANI EBERHARDT:01303817055
Dados: 2026.09.11 11:48:43 -03'00'

Eng. Selmo Gilvani Eberhardt
CREA/RS 175.282

Município de Ronda Alta/RS
Prefeito Municipal

PREFEITURA MUNICIPAL DE RONDA ALTA



Obra
PREFEITURA MUNICIPAL DE RONDA ALTA - LINHA BELA VISTA_REV_02

Bancos
SINAPI - 07/2026 - Rio Grande do Sul
SICRO3 - 04/2026 - Rio Grande do Sul

B.D.I.
22,5%

Encargos Sociais
Não Desonerado:
Horista: 112,88%
Mensalista: 69,79%

Planilha Orçamentária Analítica

1			ADMINISTRAÇÃO DE OBRA					39.543,69	
1.1	Código	Banco	Descrição	Tipo	Und	Quant.	Valor Unit	Total	
Composição	00000001	Próprio	ADMINISTRAÇÃO DE OBRA	SERT - SERVIÇOS TÉCNICOS	MÊS	1,0000000	4.097,46	4.097,46	
Composição Auxiliar	90776	SINAPI	ENCARREGADO GERAL COM ENCARGOS COMPLEMENTARES	Livro SINAPI: Cálculos e Parâmetros	H	30,0000000	78,07	2.342,10	
Composição Auxiliar	90778	SINAPI	ENGENHEIRO CIVIL DE OBRA PLENO COM ENCARGOS COMPLEMENTARES	Livro SINAPI: Cálculos e Parâmetros	H	12,0000000	146,28	1.755,36	
				MO sem LS =>	1.818,12	LS =>	2.052,30	MO com LS =>	3.870,42
				Valor do BDI =>	921,92			Valor com BDI =>	5.019,38
						Quant. =>	6,00	Preço Total =>	30.116,28

1.2	Código	Banco	Descrição	Tipo	Und	Quant.	Valor Unit	Total	
Composição	00000012	Próprio	SINALIZAÇÃO DE SEGURANÇA DA OBRA - OBRA RODOVIÁRIA	PAVI - PAVIMENTAÇÃO	MÊS	1,0000000	98,60	98,60	
Composição Auxiliar	5212556	SICRO3	Placa para sinalização de obras montada em cavalete metálico - 1,00 x 1,00 m - utilização de 600 ciclos - fornecimento, 01 implantação e 01 retirada diária		un.dia	4,0000000	2,10	8,40	
Composição Auxiliar	5212560	SICRO3	Placa de advertência para sinalização de obras montada em suporte metálico móvel, lado 1,00 m - utilização de 600 ciclos - fornecimento, 01 implantação e 01 retirada diária		un.dia	4,0000000	4,35	17,40	
Composição Auxiliar	5213835	SICRO3	Cone plástico para canalização de trânsito - utilização de 150 ciclos - fornecimento, 01 implantação e 01 retirada diária		un.dia	80,0000000	0,91	72,80	
				MO sem LS =>	4,47	LS =>	5,06	MO com LS =>	9,53
				Valor do BDI =>	22,18			Valor com BDI =>	120,78
						Quant. =>	6,00	Preço Total =>	724,68

	Código	Banco	Descrição	Tipo	Und	Quant.	Valor Unit	Total	
Insumo	00010775	SINAPI	LOCACAO DE CONTAINER 2,30 X 6,00 M, ALT. 2,50 M, COM 1 SANITARIO, PARA ESCRITORIO, COMPLETO, SEM DIVISORIAS INTERNAS (NAO INCLUI MOBILIZACAO/DESMOBILIZACAO)	Equipamento	MES	1,0000000	1.162,50	1.162,50	
				MO sem LS =>	0,00	LS =>	0,00	MO com LS =>	0,00
				Valor do BDI =>				Valor com BDI =>	1.424,06
						Quant. =>	6,00	Preço Total =>	8.544,36

1.4	Código	Banco	Descrição	Tipo	Und	Quant.	Valor Unit	Total
-----	--------	-------	-----------	------	-----	--------	------------	-------



Obra
PREFEITURA MUNICIPAL DE RONDA ALTA - LINHA BELA VISTA_REV_02

Bancos
SINAPI - 07/2026 - Rio Grande do Sul
SICRO3 - 04/2026 - Rio Grande do Sul

B.D.I.
22,5%

Encargos Sociais
Não Desonerado:
Horista: 112,88%
Mensalista: 69,79%

Planilha Orçamentária Analítica

Composição	5915014	SICRO3	Transporte com caminhão carroceria com capacidade de 11 t e com guindauto de 45 t.m - rodovia pavimentada		tkm	1,0000000	1,48	1,48	
A	Código	Banco	Equipamentos	Quantidade	Utilização		Custo Horário		Custo Horário Total
					Operativa	Improdutiva	Operativa	Improdutiva	
Insumo	E9041	SICRO3	Caminhão guindauto com capacidade de elevação de 11,9 t e carroceria de 11,5 t - 188 kW	1,0000000	1,00	0,00	437,7800	123,3800	437,7800

Custo horário total de equipamentos 437,7781
Custo horário total de execução 437,7781
Produção de equipe 296,56
Custo unitário de execução 1,4762
Custo do FIC 0
Custo do FIT 0

F	Momento de	Banco	Descrição	Quantidade	Distância Média de Transporte (DMT)				Custo Horário
					LN	RP	P	FE	
Custo do FIT									0
Custo total de transporte									0
MO sem LS =>					0,00	LS =>	0,00	MO com LS =>	0,00
Valor do BDI =>					0,33			Valor com BDI =>	1,81
Quant. =>							87,50	Preço Total =>	158,37

2			SERVIÇOS INICIAIS					6.263,30
2.1	Código	Banco	Descrição	Tipo	Und	Quant.	Valor Unit	Total
Composição	103689	SINAPI	FORNECIMENTO E INSTALAÇÃO DE PLACA DE OBRA COM CHAPA GALVANIZADA E ESTRUTURA DE MADEIRA. AF_03/2022_PS	Sinalização Vertical Viária	m²	1,0000000	496,79	496,79
Composição Auxiliar	88316	SINAPI	SERVENTE COM ENCARGOS COMPLEMENTARES	Livro SINAPI: Cálculos e Parâmetros	H	1,1186000	25,81	28,87
Composição Auxiliar	88262	SINAPI	CARPINTEIRO DE FORMAS COM ENCARGOS COMPLEMENTARES	Livro SINAPI: Cálculos e Parâmetros	H	0,3729000	30,45	11,35
Composição Auxiliar	102234	SINAPI	PINTURA IMUNIZANTE PARA MADEIRA, 2 DEMÃOS. AF_01/2021	Pintura em Madeira	m²	0,5000000	24,92	12,46
Insumo	00004509	SINAPI	SARRAFO *2,5 X 10* CM EM PINUS, MISTA OU EQUIVALENTE DA REGIAO - BRUTA	Material	M	3,2083000	3,62	11,61
Insumo	00005065	SINAPI	PREGO DE ACO POLIDO COM CABECA 10 X 10 (7/8 X 17)	Material	KG	0,0113000	27,96	0,31
Insumo	00004813	SINAPI	PLACA DE OBRA (PARA CONSTRUCAO CIVIL) EM CHAPA GALVANIZADA *N. 22*, ADESIVADA, DE *2,4 X 1,2* M (SEM POSTES PARA FIXACAO)	Material	m²	1,0000000	432,00	432,00

PREFEITURA MUNICIPAL DE RONDA ALTA



Obra
PREFEITURA MUNICIPAL DE RONDA ALTA - LINHA BELA VISTA_REV_02

Bancos
SINAPI - 07/2026 - Rio Grande do Sul
SICRO3 - 04/2026 - Rio Grande do Sul

B.D.I.
22,5%

Encargos Sociais
Não Desonerado:
Horista: 112,88%
Mensalista: 69,79%

Planilha Orçamentária Analítica

Insumo	00005069 SINAPI	PREGO DE ACO POLIDO COM CABECA 17 X 27 (2 1/2 X 11)	Material	KG	0,0132000	14,98	0,19	
			MO sem LS =>	16,92	LS =>	19,12	MO com LS =>	36,04
			Valor do BDI =>	111,77			Valor com BDI =>	608,56
					Quant. =>	3,00	Preço Total =>	1.825,68

2.2	Código	Banco	Descrição	Tipo	Und	Quant.	Valor Unit	Total
Composição	101505	SINAPI	ENTRADA DE ENERGIA ELÉTRICA, AÉREA, TRIFÁSICA, COM CAIXA DE SOBREPOR, CABO DE 10 MM2 E DISJUNTOR DIN 50A (NÃO INCLUSO O POSTE DE CONCRETO). AF_07/2020_PS	Instalações Elétricas - Rede de Distribuição	UN	1,0000000	2.135,24	2.135,24
Composição Auxiliar	88247	SINAPI	AUXILIAR DE ELETRICISTA COM ENCARGOS COMPLEMENTARES	Livro SINAPI: Cálculos e Parâmetros	H	0,6314000	27,75	17,52
Composição Auxiliar	104749	SINAPI	CONECTOR GRAMPO METÁLICO TIPO OLHAL, PARA SPDA, PARA HASTE DE ATERRAMENTO DE 3/4" E CABOS DE 10 A 50 MM2 - FORNECIMENTO E INSTALAÇÃO. AF_08/2023	Sistema de Proteção contra Descargas Atmosféricas - SPDA	UN	1,0000000	26,44	26,44
Composição Auxiliar	88264	SINAPI	ELETRICISTA COM ENCARGOS COMPLEMENTARES	Livro SINAPI: Cálculos e Parâmetros	H	3,1568000	31,99	100,98
Composição Auxiliar	100578	SINAPI	ASSENTAMENTO DE POSTE DE CONCRETO COM COMPRIMENTO NOMINAL DE 9 M, CARGA NOMINAL MENOR OU IGUAL A 1000 DAN, ENGASTAMENTO SIMPLES COM 1,5 M DE SOLO (NÃO INCLUI FORNECIMENTO). AF_04/2025	Postes de Concreto e Metálicos	UN	1,0000000	644,28	644,28
Composição Auxiliar	91919	SINAPI	CURVA 180 GRAUS PARA ELETRODUTO, PVC, ROSCÁVEL, DN 32 MM (1"), PARA CIRCUITOS TERMINAIS, INSTALADA EM PAREDE - FORNECIMENTO E INSTALAÇÃO. AF_03/2023	Instalações Elétricas - Eletrodutos Embutidos, Cabos, Caixas, Tomadas e Interruptores	UN	1,0000000	27,52	27,52
Composição Auxiliar	93673	SINAPI	DISJUNTOR TRIPOLAR TIPO DIN, CORRENTE NOMINAL DE 50A - FORNECIMENTO E INSTALAÇÃO. AF_07/2025	Instalações Elétricas - Quadros, Cabos, Disjuntores, Contatores e Barramentos	UN	1,0000000	91,59	91,59
Composição Auxiliar	96977	SINAPI	CORDOALHA DE COBRE NU 50 MM², ENTERRADA - FORNECIMENTO E INSTALAÇÃO. AF_08/2023	Sistema de Proteção contra Descargas Atmosféricas - SPDA	M	1,9500000	66,27	129,22
Composição Auxiliar	96986	SINAPI	HASTE DE ATERRAMENTO, DIÂMETRO 3/4", COM 3 METROS - FORNECIMENTO E INSTALAÇÃO. AF_08/2023	Sistema de Proteção contra Descargas Atmosféricas - SPDA	UN	1,0000000	171,45	171,45
Composição Auxiliar	91917	SINAPI	CURVA 90 GRAUS PARA ELETRODUTO, PVC, ROSCÁVEL, DN 32 MM (1"), PARA CIRCUITOS TERMINAIS, INSTALADA EM PAREDE - FORNECIMENTO E INSTALAÇÃO. AF_03/2023	Instalações Elétricas - Eletrodutos Embutidos, Cabos, Caixas, Tomadas e Interruptores	UN	1,0000000	24,95	24,95
Composição Auxiliar	91933	SINAPI	CABO DE COBRE FLEXÍVEL ISOLADO, 10 MM², ANTI-CHAMA 0,6/1,0 KV, PARA CIRCUITOS TERMINAIS - FORNECIMENTO E INSTALAÇÃO. AF_03/2023	Instalações Elétricas - Eletrodutos Embutidos, Cabos, Caixas, Tomadas e Interruptores	M	22,2000000	18,62	413,36
Composição Auxiliar	91885	SINAPI	LUVA PARA ELETRODUTO, PVC, ROSCÁVEL, DN 32 MM (1"), PARA CIRCUITOS TERMINAIS, INSTALADA EM PAREDE - FORNECIMENTO E INSTALAÇÃO. AF_03/2023	Instalações Elétricas - Eletrodutos Embutidos, Cabos, Caixas, Tomadas e Interruptores	UN	1,0000000	15,21	15,21
Composição Auxiliar	91872	SINAPI	ELETRODUTO RÍGIDO ROSCÁVEL, PVC, DN 32 MM (1"), PARA CIRCUITOS TERMINAIS, INSTALADO EM PAREDE - FORNECIMENTO E INSTALAÇÃO. AF_03/2023	Instalações Elétricas - Eletrodutos Embutidos, Cabos, Caixas, Tomadas e Interruptores	M	6,0500000	21,65	130,98

PREFEITURA MUNICIPAL DE RONDA ALTA



Obra
PREFEITURA MUNICIPAL DE RONDA ALTA - LINHA BELA VISTA_REV_02

Bancos
SINAPI - 07/2026 - Rio Grande do Sul
SICRO3 - 04/2026 - Rio Grande do Sul

B.D.I.
22,5%

Encargos Sociais
Não Desonerado:
Horista: 112,88%
Mensalista: 69,79%

Planilha Orçamentária Analítica

Insumo	00003398	SINAPI	ISOLADOR DE PORCELANA, TIPO ROLDANA, DIMENSOES DE *72* X *72* MM, PARA USO EM BAIXA TENSÃO	Material	UN	1,0000000	5,32	5,32	
Insumo	00034643	SINAPI	CAIXA DE INSPECAO PARA ATERRAMENTO E PARA RAIOS, EM POLIPROPILENO, DIAMETRO = 300 MM X ALTURA = 400 MM (INCLUIDA TAMPA SEM ESCOTILHA)	Material	UN	1,0000000	63,11	63,11	
Insumo	00039997	SINAPI	PORCA ZINCADA, SEXTAVADA, DIAMETRO 1/4"	Material	UN	2,0000000	0,28	0,56	
Insumo	00039996	SINAPI	VERGALHAO ZINCADO ROSCA TOTAL, 1/4" (6,3 MM)	Material	M	0,1664000	4,25	0,70	
Insumo	00014153	SINAPI	FITA METALICA PERFURADA, L = *18* MM, ROLO DE 30 M, CARGA RECOMENDADA = *30* KGF	Material	UN	0,0600000	56,06	3,36	
Insumo	00001094	SINAPI	ARMACAO VERTICAL COM HASTE E CONTRA-PINO, EM CHAPA DE ACO GALVANIZADO 3/16", COM 1 ESTRIBO, SEM ISOLADOR	Material	UN	1,0000000	18,24	18,24	
Insumo	00039809	SINAPI	CAIXA PARA MEDIDOR POLIFASICO, EM POLICARBONATO / TERMOPLASTICO, PARA ALOJAR 1 DISJUNTOR (PADRAO DA CONCESSIONARIA LOCAL)	Material	UN	1,0000000	218,26	218,26	
Insumo	00011267	SINAPI	ARRUELA LISA, REDONDA, DE LATAO POLIDO, DIAMETRO NOMINAL 5/8", DIAMETRO EXTERNO = 34 MM, DIAMETRO DO FURO = 17 MM, ESPESSURA = *2,5* MM	Material	UN	2,0000000	1,18	2,36	
Insumo	00011950	SINAPI	BUCHA DE NYLON SEM ABA S6, COM PARAFUSO DE 4,20 X 40 MM EM ACO ZINCADO COM ROSCA SOBERBA, CABECA CHATA E FENDA PHILLIPS	Material	UN	4,0000000	0,43	1,72	
Insumo	00004346	SINAPI	PARAFUSO DE FERRO POLIDO, SEXTAVADO, COM ROSCA PARCIAL, DIAMETRO 5/8", COMPRIMENTO 6", COM PORCA E ARRUELA DE PRESSAO MEDIA	Material	UN	3,0000000	9,37	28,11	
				MO sem LS =>	222,15	LS =>	250,78	MO com LS =>	472,93
				Valor do BDI =>	480,42			Valor com BDI =>	2.615,66
						Quant. =>	1,00	Preço Total =>	2.615,66

	Código	Banco	Descrição	Tipo	Und	Quant.	Valor Unit	Total	
Insumo	00005059	SINAPI	POSTE DE CONCRETO ARMADO DE SECAO CIRCULAR, EXTENSAO DE 9,00 M, RESISTENCIA DE 300 A 400 DAN, TIPO C-17	Material	UN	1,0000000	1.487,32	1.487,32	
				MO sem LS =>	0,00	LS =>	0,00	MO com LS =>	0,00
				Valor do BDI =>				Valor com BDI =>	1.821,96
						Quant. =>	1,00	Preço Total =>	1.821,96

3			PONTE EM CONCRETO ARMADO					321.313,35
3.1			Movimentação de Solo					13.866,20
3.1.1	Código	Banco	Descrição	Tipo	Und	Quant.	Valor Unit	Total

PREFEITURA MUNICIPAL DE RONDA ALTA



Obra
PREFEITURA MUNICIPAL DE RONDA ALTA - LINHA BELA VISTA_REV_02

Bancos
SINAPI - 07/2026 - Rio Grande do Sul
SICRO3 - 04/2026 - Rio Grande do Sul

B.D.I.
22,5%

Encargos Sociais
Não Desonerado:
Horista: 112,88%
Mensalista: 69,79%

Planilha Orçamentária Analítica

Composição	105009	SINAPI	LOCAÇÃO CONVENCIONAL DE OBRA, UTILIZANDO GABARITO DE TÁBUAS CORRIDAS PONTALETADAS A CADA 1,50M - 2 UTILIZAÇÕES. AF_03/2024	Locação de Obras	M	1,0000000	83,98	83,98	
Composição Auxiliar	94974	SINAPI	CONCRETO MAGRO PARA LASTRO, TRAÇO 1:4,5:4,5 (EM MASSA SECA DE CIMENTO/ AREIA MÉDIA/ BRITA 1) - PREPARO MANUAL. AF_05/2021	Produção de Concreto	m³	0,0054000	516,58	2,78	
Composição Auxiliar	88239	SINAPI	AJUDANTE DE CARPINTEIRO COM ENCARGOS COMPLEMENTARES	Livro SINAPI: Cálculos e Parâmetros	H	0,9103000	26,76	24,35	
Composição Auxiliar	91692	SINAPI	SERRA CIRCULAR DE BANCADA COM MOTOR ELÉTRICO POTÊNCIA DE 5HP, COM COIFA PARA DISCO 10" - CHP DIURNO. AF_08/2015	Custos Horários Produtivo e Improdutivo dos Equipamentos	CHP	0,0093000	37,34	0,34	
Composição Auxiliar	88262	SINAPI	CARPINTEIRO DE FORMAS COM ENCARGOS COMPLEMENTARES	Livro SINAPI: Cálculos e Parâmetros	H	0,9103000	30,45	27,71	
Composição Auxiliar	91693	SINAPI	SERRA CIRCULAR DE BANCADA COM MOTOR ELÉTRICO POTÊNCIA DE 5HP, COM COIFA PARA DISCO 10" - CHI DIURNO. AF_08/2015	Custos Horários Produtivo e Improdutivo dos Equipamentos	CHI	0,0374000	35,85	1,34	
Insumo	00004417	SINAPI	SARRAFO NAO APARELHADO *2,5 X 7* CM, EM MACARANDUBA/MASSARANDUBA, ANGELIM, PEROBA-ROSA OU EQUIVALENTE DA REGIAO - BRUTA	Material	M	0,8093000	7,43	6,01	
Insumo	00007356	SINAPI	TINTA LATEX ACRILICA PREMIUM, COR BRANCO FOSCO	Material	L	0,0256000	33,26	0,85	
Insumo	00010567	SINAPI	TABUA *2,5 X 23* CM EM PINUS, MISTA OU EQUIVALENTE DA REGIAO - BRUTA	Material	M	0,5500000	8,07	4,43	
Insumo	00004433	SINAPI	CAIBRO NAO APARELHADO *6 X 6* CM, EM MACARANDUBA/MASSARANDUBA, ANGELIM OU EQUIVALENTE DA REGIAO - BRUTA	Material	M	0,5500000	26,71	14,69	
Insumo	00005068	SINAPI	PREGO DE ACO POLIDO COM CABECA 17 X 21 (2 X 11)	Material	KG	0,1012000	14,70	1,48	
MO sem LS =>					20,11	LS =>	22,71	MO com LS =>	42,82
Valor do BDI =>					18,89			Valor com BDI =>	102,87
						Quant. =>	32,00	Preço Total =>	3.291,84

3.1.2	Código	Banco	Descrição	Tipo	Und	Quant.	Valor Unit	Total	
Composição	98525	SINAPI	LIMPEZA MECANIZADA DE CAMADA VEGETAL, VEGETAÇÃO E PEQUENAS ÁRVORES (DIÂMETRO DE TRONCO MENOR QUE 0,20 M), COM TRATOR DE ESTEIRAS. AF_03/2024	Supressão Vegetal	m²	1,0000000	0,70	0,70	
Composição Auxiliar	89032	SINAPI	TRATOR DE ESTEIRAS, POTÊNCIA 100 HP, PESO OPERACIONAL 9,4 T, COM LÂMINA 2,19 M3 - CHP DIURNO. AF_06/2014	Custos Horários Produtivo e Improdutivo dos Equipamentos	CHP	0,0017000	206,20	0,35	
Composição Auxiliar	88441	SINAPI	JARDINEIRO COM ENCARGOS COMPLEMENTARES	Livro SINAPI: Cálculos e Parâmetros	H	0,0046000	26,93	0,12	
Composição Auxiliar	89031	SINAPI	TRATOR DE ESTEIRAS, POTÊNCIA 100 HP, PESO OPERACIONAL 9,4 T, COM LÂMINA 2,19 M3 - CHI DIURNO. AF_06/2014	Custos Horários Produtivo e Improdutivo dos Equipamentos	CHI	0,0029000	81,75	0,23	
				MO sem LS =>	0,10	LS =>	0,12	MO com LS =>	0,22
				Valor do BDI =>	0,15			Valor com BDI =>	0,85

PREFEITURA MUNICIPAL DE RONDA ALTA



Obra
PREFEITURA MUNICIPAL DE RONDA ALTA - LINHA BELA VISTA_REV_02

Bancos
SINAPI - 07/2026 - Rio Grande do Sul
SICRO3 - 04/2026 - Rio Grande do Sul

B.D.I.
22,5%

Encargos Sociais
Não Desonerado:
Horista: 112,88%
Mensalista: 69,79%

Planilha Orçamentária Analítica

Quant. => 432,00 Preço Total => 367,20

3.1.3	Código	Banco	Descrição	Tipo	Und	Quant.	Valor Unit	Total		
Composição	101266	SINAPI	ESCAVAÇÃO VERTICAL PARA INFRAESTRUTURA, COM CARGA, DESCARGA E TRANSPORTE DE SOLO DE 1ª CATEGORIA, COM ESCAVADEIRA HIDRÁULICA (CAÇAMBA: 0,8 M³ / 111HP), FROTA DE 3 CAMINHÕES BASCULANTES DE 10 M³, DMT ATÉ 1 KM E VELOCIDADE MÉDIA14 KM/H. AF_05/2020	Escavação Vertical a Céu Aberto	m³	1,0000000	12,45	12,45		
Composição Auxiliar	88316	SINAPI	SERVENTE COM ENCARGOS COMPLEMENTARES	Livro SINAPI: Cálculos e Parâmetros	H	0,0134000	25,81	0,34		
Composição Auxiliar	91386	SINAPI	CAMINHÃO BASCULANTE 10 M3, TRUCADO CABINE SIMPLES, PESO BRUTO TOTAL 23.000 KG, CARGA ÚTIL MÁXIMA 15.935 KG, DISTÂNCIA ENTRE EIXOS 4,80 M, POTÊNCIA 230 CV INCLUSIVE CAÇAMBA METÁLICA - CHP DIURNO. AF_06/2014	Custos Horários Produtivo e Improdutivo dos Equipamentos	CHP	0,0292000	296,17	8,64		
Composição Auxiliar	5632	SINAPI	ESCAVADEIRA HIDRÁULICA SOBRE ESTEIRAS, CAÇAMBA 0,80 M3, PESO OPERACIONAL 17 T, POTENCIA BRUTA 111 HP - CHI DIURNO. AF_06/2014	Custos Horários Produtivo e Improdutivo dos Equipamentos	CHI	0,0027000	91,33	0,24		
Composição Auxiliar	91387	SINAPI	CAMINHÃO BASCULANTE 10 M3, TRUCADO CABINE SIMPLES, PESO BRUTO TOTAL 23.000 KG, CARGA ÚTIL MÁXIMA 15.935 KG, DISTÂNCIA ENTRE EIXOS 4,80 M, POTÊNCIA 230 CV INCLUSIVE CAÇAMBA METÁLICA - CHI DIURNO. AF_06/2014	Custos Horários Produtivo e Improdutivo dos Equipamentos	CHI	0,0111000	81,81	0,90		
Composição Auxiliar	5631	SINAPI	ESCAVADEIRA HIDRÁULICA SOBRE ESTEIRAS, CAÇAMBA 0,80 M3, PESO OPERACIONAL 17 T, POTENCIA BRUTA 111 HP - CHP DIURNO. AF_06/2014	Custos Horários Produtivo e Improdutivo dos Equipamentos	CHP	0,0107000	217,84	2,33		
					MO sem LS =>	0,73	LS =>	0,84	MO com LS =>	1,57
					Valor do BDI =>	2,80			Valor com BDI =>	15,25
					Quant. =>	117,67	Preço Total =>	1.794,46		

3.1.4	Código	Banco	Descrição	Tipo		Und	Quant.	Valor Unit	Total
Composição	5502967	SICRO3	Escavação em material de 3ª categoria - resistência à compressão acima de 110 MPa - com escavadeira e rompedor hidráulico 1.700 kg			m³	1,0000000	119,90	119,90
A	Código	Banco	Equipamentos	Quantidade	Utilização		Custo Horário		Custo Horário
					Operativa	Improdutiva	Operativa	Improdutiva	Total
Insumo	E9775	SICRO3	Escavadeira hidráulica com martelo hidráulico de 1.700 kg - 103 kW	1,0000000	1,00	0,00	694,3000	311,6300	694,3000

Custo horário total de equipamentos 694,2954

Custo horário total de execução 694,2954

Produção de equipe 6,35727

Custo unitário de execução 109,2128



Obra
PREFEITURA MUNICIPAL DE RONDA ALTA - LINHA BELA VISTA_REV_02

Bancos
SINAPI - 07/2026 - Rio Grande do Sul
SICRO3 - 04/2026 - Rio Grande do Sul

B.D.I.
22,5%

Encargos Sociais
Não Desonerado:
Horista: 112,88%
Mensalista: 69,79%

Planilha Orçamentária Analítica

Custo do FIC 0,2863
Custo do FIT 0

C	Código	Banco	MATERIAL	Quantidade	Unidade	Preço Unitário	Custo Horário
Insumo	M0602	SICRO3	Ponteiro para rompedor hidráulico de 1.700 kg	0,0013100	un	7.932,30	10,39

Custo unitário total de material 10,3913

E	Tempo Fixo	Banco	Descrição	Carga	Quantidade	Unidade	Preço Unitário	Custo Horário
Composição	5914655	SICRO3	Carga, manobra e descarga de materiais diversos em caminhão carroceria de 15 t - carga e descarga manuais	M0602	0,0001600	t	37,6000	0,0100

Custo Total dos Tempos Fixos 0,006

F	Momento de	Banco	Descrição	Quantidade	Distância Média de Transporte (DMT)				Custo Horário
					LN	RP	P	FE	
Insumo	M0602	SICRO3	Ponteiro para rompedor hidráulico de 1.700 kg	0,0001600	5914449 0,00 1,21 0,0000	5914464 0,00 0,97 0,0000	5914479 0,00 0,79 0,0000	--	0,0000

Custo do FIT 0

Custo total de transporte 0

MO sem LS => 0,00 LS => 0,00 MO com LS => 0,00
Valor do BDI => 26,97 Valor com BDI => 146,87
Quant. => 39,23 Preço Total => 5.761,71

3.1.5	Código	Banco	Descrição	Tipo	Und	Quant.	Valor Unit	Total		
Composição	102360	SINAPI	RETIRADA DE MATERIAL DE 3ª CATEGORIA (APÓS ESCAVAÇÃO/DESMONTE) EM VALAS, COM ESCAVADEIRA HIDRÁULICA - EXCLUSIVE CARGA E TRANSPORTE. AF_03/2021	Escavação em Material de 3ª Categoria	m³	1,0000000	25,02	25,02		
Composição Auxiliar	5632	SINAPI	ESCAVADEIRA HIDRÁULICA SOBRE ESTEIRAS, CAÇAMBA 0,80 M3, PESO OPERACIONAL 17 T, POTENCIA BRUTA 111 HP - CHI DIURNO. AF_06/2014	Custos Horários Produtivo e Improdutivo dos Equipamentos	CHI	0,2166000	91,33	19,78		
Composição Auxiliar	5631	SINAPI	ESCAVADEIRA HIDRÁULICA SOBRE ESTEIRAS, CAÇAMBA 0,80 M3, PESO OPERACIONAL 17 T, POTENCIA BRUTA 111 HP - CHP DIURNO. AF_06/2014	Custos Horários Produtivo e Improdutivo dos Equipamentos	CHP	0,0241000	217,84	5,24		
					MO sem LS =>	3,19	LS =>	3,61	MO com LS =>	6,80
					Valor do BDI =>	5,62			Valor com BDI =>	30,64
							Quant. =>	54,92	Preço Total =>	1.682,74

3.1.6	Código	Banco	Descrição	Tipo	Und	Quant.	Valor Unit	Total
-------	--------	-------	-----------	------	-----	--------	------------	-------

PREFEITURA MUNICIPAL DE RONDA ALTA



Obra
PREFEITURA MUNICIPAL DE RONDA ALTA - LINHA BELA VISTA_REV_02

Bancos
SINAPI - 07/2026 - Rio Grande do Sul
SICRO3 - 04/2026 - Rio Grande do Sul

B.D.I.
22,5%

Encargos Sociais
Não Desonerado:
Horista: 112,88%
Mensalista: 69,79%

Planilha Orçamentária Analítica

Composição	100978	SINAPI	CARGA, MANOBRA E DESCARGA DE SOLOS E MATERIAIS GRANULARES EM CAMINHÃO BASCULANTE 10 M³ - CARGA COM ESCAVADEIRA HIDRÁULICA (CAÇAMBA DE 1,20 M³ / 155 HP) E DESCARGA LIVRE (UNIDADE: M3). AF_07/2020	Transporte, Carga e Descarga de Materiais	m³	1,0000000	7,42	7,42	
Composição Auxiliar	88908	SINAPI	ESCAVADEIRA HIDRÁULICA SOBRE ESTEIRAS, CAÇAMBA 1,20 M3, PESO OPERACIONAL 21 T, POTÊNCIA BRUTA 155 HP - CHI DIURNO. AF_06/2014	Custos Horários Produtivo e Improdutivo dos Equipamentos	CHI	0,0084736	98,91	0,83	
Composição Auxiliar	91386	SINAPI	CAMINHÃO BASCULANTE 10 M3, TRUCADO CABINE SIMPLES, PESO BRUTO TOTAL 23.000 KG, CARGA ÚTIL MÁXIMA 15.935 KG, DISTÂNCIA ENTRE EIXOS 4,80 M, POTÊNCIA 230 CV INCLUSIVE CAÇAMBA METÁLICA - CHP DIURNO. AF_06/2014	Custos Horários Produtivo e Improdutivo dos Equipamentos	CHP	0,0156597	296,17	4,63	
Composição Auxiliar	88907	SINAPI	ESCAVADEIRA HIDRÁULICA SOBRE ESTEIRAS, CAÇAMBA 1,20 M3, PESO OPERACIONAL 21 T, POTÊNCIA BRUTA 155 HP - CHP DIURNO. AF_06/2014	Custos Horários Produtivo e Improdutivo dos Equipamentos	CHP	0,0040582	260,40	1,05	
Composição Auxiliar	91387	SINAPI	CAMINHÃO BASCULANTE 10 M3, TRUCADO CABINE SIMPLES, PESO BRUTO TOTAL 23.000 KG, CARGA ÚTIL MÁXIMA 15.935 KG, DISTÂNCIA ENTRE EIXOS 4,80 M, POTÊNCIA 230 CV INCLUSIVE CAÇAMBA METÁLICA - CHI DIURNO. AF_06/2014	Custos Horários Produtivo e Improdutivo dos Equipamentos	CHI	0,0111773	81,81	0,91	
MO sem LS =>					0,45	LS =>	0,52	MO com LS =>	0,97
Valor do BDI =>					1,66			Valor com BDI =>	9,08
						Quant. =>	54,92	Preço Total =>	498,67

3.1.7	Código	Banco	Descrição	Tipo		Und	Quant.	Valor Unit	Total
Composição	5914359	SICRO3	Transporte com caminhão basculante de 10 m³ - rodovia em leito natural			tkm	1,0000000	1,40	1,40
A	Código	Banco	Equipamentos	Quantidade	Utilização		Custo Horário		Custo Horário Total
					Operativa	Improdutiva	Operativa	Improdutiva	
Insumo	E9579	SICRO3	Caminhão basculante com capacidade de 10 m³ - 210 kW	1,0000000	1,00	0,00	343,9300	91,3400	343,9300
Custo horário total de equipamentos									343,9315
Custo horário total de execução									343,9315
Produção de equipe									249
Custo unitário de execução									1,3813
Custo do FIC									0,0185
Custo do FIT									0
F	Momento de	Banco	Descrição	Quantidade	Distância Média de Transporte (DMT)				Custo Horário
					LN	RP	P	FE	
Custo do FIT									0
Custo total de transporte									0

PREFEITURA MUNICIPAL DE RONDA ALTA



Obra
PREFEITURA MUNICIPAL DE RONDA ALTA - LINHA BELA VISTA_REV_02

Bancos
SINAPI - 07/2026 - Rio Grande do Sul
SICRO3 - 04/2026 - Rio Grande do Sul

B.D.I.
22,5%

Encargos Sociais
Não Desonerado:
Horista: 112,88%
Mensalista: 69,79%

Planilha Orçamentária Analítica

MO sem LS =>	0,00	LS =>	0,00	MO com LS =>	0,00
Valor do BDI =>	0,31			Valor com BDI =>	1,71
		Quant. =>	274,61	Preço Total =>	469,58

3.2			Ensecadeira					16.316,70	
3.2.1	Código	Banco	Descrição	Tipo		Und	Quant.	Valor Unit	Total
Composição	100979	SINAPI	CARGA, MANOBR E DESCARGA DE SOLOS E MATERIAIS GRANULARES EM CAMINHÃO BASCULANTE 14 M³ - CARGA COM ESCAVADEIRA HIDRÁULICA (CAÇAMBA DE 1,20 M³ / 155 HP) E DESCARGA LIVRE (UNIDADE: M3). AF_07/2020	Transporte, Carga e Descarga de Materiais		m³	1,0000000	7,12	7,12
Composição Auxiliar	88907	SINAPI	ESCAVADEIRA HIDRÁULICA SOBRE ESTEIRAS, CAÇAMBA 1,20 M3, PESO OPERACIONAL 21 T, POTÊNCIA BRUTA 155 HP - CHP DIURNO. AF_06/2014	Custos Horários Produtivo e Improdutivo dos Equipamentos		CHP	0,0040582	260,40	1,05
Composição Auxiliar	89877	SINAPI	CAMINHÃO BASCULANTE 14 M3, COM CAVALO MECÂNICO DE CAPACIDADE MÁXIMA DE TRAÇÃO COMBINADO DE 36000 KG, POTÊNCIA 286 CV, INCLUSIVE SEMIREBOQUE COM CAÇAMBA METÁLICA - CHI DIURNO. AF_12/2014	Custos Horários Produtivo e Improdutivo dos Equipamentos		CHI	0,0085571	96,25	0,82
Composição Auxiliar	88908	SINAPI	ESCAVADEIRA HIDRÁULICA SOBRE ESTEIRAS, CAÇAMBA 1,20 M3, PESO OPERACIONAL 21 T, POTÊNCIA BRUTA 155 HP - CHI DIURNO. AF_06/2014	Custos Horários Produtivo e Improdutivo dos Equipamentos		CHI	0,0064882	98,91	0,64
Composição Auxiliar	89876	SINAPI	CAMINHÃO BASCULANTE 14 M3, COM CAVALO MECÂNICO DE CAPACIDADE MÁXIMA DE TRAÇÃO COMBINADO DE 36000 KG, POTÊNCIA 286 CV, INCLUSIVE SEMIREBOQUE COM CAÇAMBA METÁLICA - CHP DIURNO. AF_12/2014	Custos Horários Produtivo e Improdutivo dos Equipamentos		CHP	0,0127112	362,83	4,61
				MO sem LS =>	0,37	LS =>	0,42	MO com LS =>	0,79
				Valor do BDI =>	1,60			Valor com BDI =>	8,72
						Quant. =>	48,00	Preço Total =>	418,56

3.2.2	Código	Banco	Descrição	Tipo	Und	Quant.	Valor Unit	Total
Composição	96385	SINAPI	EXECUÇÃO E COMPACTAÇÃO DE CORPO DE ATERRO DE ATERRO (95% DE ENERGIA DO PROCTOR NORMAL) COM SOLO PREDOMINANTEMENTE ARGILOSO ESPESSURA 15 CM - EXCLUSIVE MATERIAL, ESCAVAÇÃO, CARGA E TRANSPORTE. AF_09/2024	Aterros, Bases, Sub bases e Imprimações	m³	1,0000000	13,06	13,06
Composição Auxiliar	73436	SINAPI	ROLO COMPACTADOR VIBRATÓRIO PÉ DE CARNEIRO PARA SOLOS, POTÊNCIA 80 HP, PESO OPERACIONAL SEM/COM LASTRO 7,4 / 8,8 T, LARGURA DE TRABALHO 1,68 M - CHP DIURNO. AF_02/2016	Custos Horários Produtivo e Improdutivo dos Equipamentos	CHP	0,0104312	171,87	1,79
Composição Auxiliar	5932	SINAPI	MOTONIVELADORA POTÊNCIA BÁSICA LÍQUIDA (PRIMEIRA MARCHA) 125 HP, PESO BRUTO 13032 KG, LARGURA DA LÂMINA DE 3,7 M - CHP DIURNO. AF_06/2014	Custos Horários Produtivo e Improdutivo dos Equipamentos	CHP	0,0045112	271,20	1,22

PREFEITURA MUNICIPAL DE RONDA ALTA



Obra
PREFEITURA MUNICIPAL DE RONDA ALTA - LINHA BELA VISTA_REV_02

Bancos
SINAPI - 07/2026 - Rio Grande do Sul
SICRO3 - 04/2026 - Rio Grande do Sul

B.D.I.
22,5%

Encargos Sociais
Não Desonerado:
Horista: 112,88%
Mensalista: 69,79%

Planilha Orçamentária Analítica

Composição Auxiliar	93244	SINAPI	ROLO COMPACTADOR VIBRATÓRIO PÉ DE CARNEIRO PARA SOLOS, POTÊNCIA 80 HP, PESO OPERACIONAL SEM/COM LASTRO 7,4 / 8,8 T, LARGURA DE TRABALHO 1,68 M - CHI DIURNO. AF_02/2016	Custos Horários Produtivo e Improdutivo dos Equipamentos	CHI	0,0252378	70,83	1,78	
Composição Auxiliar	5903	SINAPI	CAMINHÃO PIPA 10.000 L TRUCADO, PESO BRUTO TOTAL 23.000 KG, CARGA ÚTIL MÁXIMA 15.935 KG, DISTÂNCIA ENTRE EIXOS 4,8 M, POTÊNCIA 230 CV, INCLUSIVE TANQUE DE AÇO PARA TRANSPORTE DE ÁGUA - CHI DIURNO. AF_06/2014	Custos Horários Produtivo e Improdutivo dos Equipamentos	CHI	0,0314119	79,69	2,50	
Composição Auxiliar	5934	SINAPI	MOTONIVELADORA POTÊNCIA BÁSICA LÍQUIDA (PRIMEIRA MARCHA) 125 HP, PESO BRUTO 13032 KG, LARGURA DA LÂMINA DE 3,7 M - CHI DIURNO. AF_06/2014	Custos Horários Produtivo e Improdutivo dos Equipamentos	CHI	0,0311577	108,57	3,38	
Composição Auxiliar	88316	SINAPI	SERVENTE COM ENCARGOS COMPLEMENTARES	Livro SINAPI: Cálculos e Parâmetros	H	0,0356689	25,81	0,92	
Composição Auxiliar	5901	SINAPI	CAMINHÃO PIPA 10.000 L TRUCADO, PESO BRUTO TOTAL 23.000 KG, CARGA ÚTIL MÁXIMA 15.935 KG, DISTÂNCIA ENTRE EIXOS 4,8 M, POTÊNCIA 230 CV, INCLUSIVE TANQUE DE AÇO PARA TRANSPORTE DE ÁGUA - CHP DIURNO. AF_06/2014	Custos Horários Produtivo e Improdutivo dos Equipamentos	CHP	0,0042570	346,39	1,47	
				MO sem LS =>	1,82	LS =>	2,06	MO com LS =>	3,88
				Valor do BDI =>	2,93			Valor com BDI =>	15,99
						Quant. =>	60,00	Preço Total =>	959,40

3.2.3	Código	Banco	Descrição	Tipo	Und	Quant.	Valor Unit	Total	
Composição	104482	SINAPI	ESGOTAMENTO DE VALA COM BOMBA SUBMERSÍVEL. AF_12/2022	Esgotamento de Vala e Rebaixamento do Lençol Freático	H	1,0000000	33,31	33,31	
Composição Auxiliar	88264	SINAPI	ELETRICISTA COM ENCARGOS COMPLEMENTARES	Livro SINAPI: Cálculos e Parâmetros	H	1,0000000	31,99	31,99	
Composição Auxiliar	89022	SINAPI	BOMBA SUBMERSÍVEL ELÉTRICA TRIFÁSICA, POTÊNCIA 2,96 HP, Ø ROTOR 144 MM SEMI-ABERTO, BOCAL DE SAÍDA Ø 2", HM/Q = 2 MCA / 38,8 M3/H A 28 MCA / 5 M3/H - CHI DIURNO. AF_06/2014	Custos Horários Produtivo e Improdutivo dos Equipamentos	CHI	0,7500000	0,67	0,50	
Composição Auxiliar	89021	SINAPI	BOMBA SUBMERSÍVEL ELÉTRICA TRIFÁSICA, POTÊNCIA 2,96 HP, Ø ROTOR 144 MM SEMI-ABERTO, BOCAL DE SAÍDA Ø 2", HM/Q = 2 MCA / 38,8 M3/H A 28 MCA / 5 M3/H - CHP DIURNO. AF_06/2014	Custos Horários Produtivo e Improdutivo dos Equipamentos	CHP	0,2500000	3,28	0,82	
				MO sem LS =>	11,86	LS =>	13,39	MO com LS =>	25,25
				Valor do BDI =>	7,49			Valor com BDI =>	40,80
						Quant. =>	240,00	Preço Total =>	9.792,00

3.2.4	Código Banco	Descrição	Tipo	Und	Quant.	Valor Unit	Total
Composição	5502967	SICRO3	Escavação em material de 3ª categoria - resistência à compressão acima de 110 MPa - com escavadeira e rompedor hidráulico 1.700 kg	m³	1,0000000	119,90	119,90

PREFEITURA MUNICIPAL DE RONDA ALTA



Obra
PREFEITURA MUNICIPAL DE RONDA ALTA - LINHA BELA VISTA_REV_02

Bancos
SINAPI - 07/2026 - Rio Grande do Sul
SICRO3 - 04/2026 - Rio Grande do Sul

B.D.I.
22,5%

Encargos Sociais
Não Desonerado:
Horista: 112,88%
Mensalista: 69,79%

Planilha Orçamentária Analítica

A	Código	Banco	Equipamentos	Quantidade	Utilização		Custo Horário		Custo Horário Total
					Operativa	Improdutiva	Operativa	Improdutiva	
Insumo	E9775	SICRO3	Escavadeira hidráulica com martelo hidráulico de 1.700 kg - 103 kW	1,0000000	1,00	0,00	694,3000	311,6300	694,3000

Custo horário total de equipamentos 694,2954

Custo horário total de execução 694,2954

Produção de equipe 6,35727

Custo unitário de execução 109,2128

Custo do FIC 0,2863

Custo do FIT 0

C	Código	Banco	MATERIAL	Quantidade	Unidade	Preço Unitário	Custo Horário
Insumo	M0602	SICRO3	Ponteiro para rompedor hidráulico de 1.700 kg	0,0013100	un	7.932,30	10,39

Custo unitário total de material 10,3913

E	Tempo Fixo	Banco	Descrição	Carga	Quantidade	Unidade	Preço Unitário	Custo Horário
Composição	5914655	SICRO3	Carga, manobra e descarga de materiais diversos em caminhão carroceria de 15 t - carga e descarga manuais	M0602	0,0001600	t	37,6000	0,0100

Custo Total dos Tempos Fixos 0,006

F	Momento de	Banco	Descrição	Quantidade	Distância Média de Transporte (DMT)				Custo Horário
					LN	RP	P	FE	
Insumo	M0602	SICRO3	Ponteiro para rompedor hidráulico de 1.700 kg	0,0001600	5914449 0,00 1,21 0,0000	5914464 0,00 0,97 0,0000	5914479 0,00 0,79 0,0000	--	0,0000

Custo do FIT 0

Custo total de transporte 0

MO sem LS => 0,00 LS => 0,00 MO com LS => 0,00

Valor do BDI => 26,97 Valor com BDI => 146,87

Quant. => 24,00 Preço Total => 3.524,88

3.2.5	Código	Banco	Descrição	Tipo	Und	Quant.	Valor Unit	Total
Composição	102360	SINAPI	RETIRADA DE MATERIAL DE 3ª CATEGORIA (APÓS ESCAVAÇÃO/DESMONTE) EM VALAS, COM ESCAVADEIRA HIDRÁULICA - EXCLUSIVE CARGA E TRANSPORTE. AF_03/2021	Escavação em Material de 3ª Categoria	m³	1,0000000	25,02	25,02
Composição Auxiliar	5632	SINAPI	ESCAVADEIRA HIDRÁULICA SOBRE ESTEIRAS, CAÇAMBA 0,80 M3, PESO OPERACIONAL 17 T, POTENCIA BRUTA 111 HP - CHI DIURNO. AF_06/2014	Custos Horários Produtivo e Improdutivo dos Equipamentos	CHI	0,2166000	91,33	19,78

PREFEITURA MUNICIPAL DE RONDA ALTA



Obra
PREFEITURA MUNICIPAL DE RONDA ALTA - LINHA BELA VISTA_REV_02

Bancos
SINAPI - 07/2026 - Rio Grande do Sul
SICRO3 - 04/2026 - Rio Grande do Sul

B.D.I.
22,5%

Encargos Sociais
Não Desonerado:
Horista: 112,88%
Mensalista: 69,79%

Planilha Orçamentária Analítica

Composição Auxiliar	5631	SINAPI	ESCAVADEIRA HIDRÁULICA SOBRE ESTEIRAS, CAÇAMBA 0,80 M3, PESO OPERACIONAL 17 T, POTENCIA BRUTA 111 HP - CHP DIURNO. AF_06/2014	Custos Horários Produtivo e Improdutivo dos Equipamentos	CHP	0,0241000	217,84	5,24
				MO sem LS =>	3,19	LS =>	3,61	6,80
				Valor do BDI =>	5,62			30,64
				Quant. =>		33,60	Preço Total =>	1.029,50

3.2.6	Código	Banco	Descrição	Tipo	Und	Quant.	Valor Unit	Total
Composição	100978	SINAPI	CARGA, MANOBRA E DESCARGA DE SOLOS E MATERIAIS GRANULARES EM CAMINHÃO BASCULANTE 10 M³ - CARGA COM ESCAVADEIRA HIDRÁULICA (CAÇAMBA DE 1,20 M³ / 155 HP) E DESCARGA LIVRE (UNIDADE: M3). AF_07/2020	Transporte, Carga e Descarga de Materiais	m³	1,0000000	7,42	7,42
Composição Auxiliar	88908	SINAPI	ESCAVADEIRA HIDRÁULICA SOBRE ESTEIRAS, CAÇAMBA 1,20 M3, PESO OPERACIONAL 21 T, POTÊNCIA BRUTA 155 HP - CHI DIURNO. AF_06/2014	Custos Horários Produtivo e Improdutivo dos Equipamentos	CHI	0,0084736	98,91	0,83
Composição Auxiliar	91386	SINAPI	CAMINHÃO BASCULANTE 10 M3, TRUCADO CABINE SIMPLES, PESO BRUTO TOTAL 23.000 KG, CARGA ÚTIL MÁXIMA 15.935 KG, DISTÂNCIA ENTRE EIXOS 4,80 M, POTÊNCIA 230 CV INCLUSIVE CAÇAMBA METÁLICA - CHP DIURNO. AF_06/2014	Custos Horários Produtivo e Improdutivo dos Equipamentos	CHP	0,0156597	296,17	4,63
Composição Auxiliar	88907	SINAPI	ESCAVADEIRA HIDRÁULICA SOBRE ESTEIRAS, CAÇAMBA 1,20 M3, PESO OPERACIONAL 21 T, POTÊNCIA BRUTA 155 HP - CHP DIURNO. AF_06/2014	Custos Horários Produtivo e Improdutivo dos Equipamentos	CHP	0,0040582	260,40	1,05
Composição Auxiliar	91387	SINAPI	CAMINHÃO BASCULANTE 10 M3, TRUCADO CABINE SIMPLES, PESO BRUTO TOTAL 23.000 KG, CARGA ÚTIL MÁXIMA 15.935 KG, DISTÂNCIA ENTRE EIXOS 4,80 M, POTÊNCIA 230 CV INCLUSIVE CAÇAMBA METÁLICA - CHI DIURNO. AF_06/2014	Custos Horários Produtivo e Improdutivo dos Equipamentos	CHI	0,0111773	81,81	0,91
				MO sem LS =>	0,45	LS =>	0,52	0,97
				Valor do BDI =>	1,66			9,08
				Quant. =>		33,60	Preço Total =>	305,08

3.2.7	Código	Banco	Descrição	Tipo		Und	Quant.	Valor Unit	Total
Composição	5914359	SICRO3	Transporte com caminhão basculante de 10 m³ - rodovia em leito natural			tkm	1,0000000	1,40	1,40
A	Código	Banco	Equipamentos	Quantidade	Utilização		Custo Horário		Custo Horário Total
					Operativa	Improdutiva	Operativa	Improdutiva	
Insumo	E9579	SICRO3	Caminhão basculante com capacidade de 10 m³ - 210 kW	1,0000000	1,00	0,00	343,9300	91,3400	343,9300
							Custo horário total de equipamentos		343,9315
							Custo horário total de execução		343,9315
							Produção de equipe		249



Obra
PREFEITURA MUNICIPAL DE RONDA ALTA - LINHA BELA VISTA_REV_02

Bancos
SINAPI - 07/2026 - Rio Grande do Sul
SICRO3 - 04/2026 - Rio Grande do Sul

B.D.I.
22,5%

Encargos Sociais
Não Desonerado:
Horista: 112,88%
Mensalista: 69,79%

Planilha Orçamentária Analítica

Custo unitário de execução 1,3813
Custo do FIC 0,0185
Custo do FIT 0

F	Momento de	Banco	Descrição	Quantidade	Distância Média de Transporte (DMT)				Custo Horário
					LN	RP	P	FE	
Custo do FIT									0
Custo total de transporte									0
MO sem LS =>					0,00	LS =>	0,00	MO com LS =>	0,00
Valor do BDI =>					0,31			Valor com BDI =>	1,71
Quant. =>							168,00	Preço Total =>	287,28

3.3			Fundação - Ancoragem e Sapatas						88.455,57
3.3.1	Código	Banco	Descrição	Tipo	Und	Quant.	Valor Unit	Total	
Composição	5605925	SICRO3	Chumbador de aço CA-50 - D = 20 mm com perfuratriz sobre pneus - ancorado na rocha com injeção de nata de cimento - fornecimento, perfuração e instalação		m	1,0000000	109,73	109,73	
A	Código	Banco	Equipamentos	Quantidade	Utilização		Custo Horário		Custo Horário
					Operativa	Improdutiva	Operativa	Improdutiva	Total
Insumo	E9764	SICRO3	Grupo gerador - 7,2 kVA	0,0257800	1,00	0,00	11,4700	0,7300	0,3000
Insumo	E9795	SICRO3	Perfuratriz de superfície sobre pneus com martelo de topo e controle remoto via rádio - 60 kW	1,0000000	1,00	0,00	481,9500	248,9800	481,9500
Insumo	E9026	SICRO3	Bomba para injeção de nata de cimento com capacidade de 2 MPa - 2,20 kW	0,0257800	1,00	0,00	7,7000	4,4400	0,2000
Insumo	E9024	SICRO3	Misturador de nata cimento - 1,50 kW	0,0257800	1,00	0,00	29,6300	28,3300	0,7600
Custo horário total de equipamentos									483,2063
B	Código	Banco	Mão de Obra	Quantidade	Custo Horário				Custo Horário
Insumo	P9824	SICRO3	Servente	3,0000000				23,79	71,38
Adicional de Mão de obra (%)									0,0000
Custo horário total de mão de obra									71,3805
Custo horário total de execução									554,5868
Produção de equipe									14,34
Custo unitário de execução									38,6741
Custo do FIC									3,3193

PREFEITURA MUNICIPAL DE RONDA ALTA



Obra
PREFEITURA MUNICIPAL DE RONDA ALTA - LINHA BELA VISTA_REV_02

Bancos
SINAPI - 07/2026 - Rio Grande do Sul
SICRO3 - 04/2026 - Rio Grande do Sul

B.D.I.
22,5%

Encargos Sociais
Não Desonerado:
Horista: 112,88%
Mensalista: 69,79%

Planilha Orçamentária Analítica

							Custo do FIT	0	
C	Código	Banco	MATERIAL	Quantidade	Unidade	Preço Unitário		Custo Horário	
Insumo	M0424	SICRO3	Cimento Portland CP II - 32 - saco	0,8649300	kg	0,83		0,71	
Insumo	M0004	SICRO3	Aço CA 50	2,6552500	kg	6,44		17,09	
Insumo	M1990	SICRO3	Placa de ancoragem para tirante de barra de aço - E = 16,0 mm e seção de 160 x 160 mm	0,2500000	un	127,10		31,77	
Insumo	M1337	SICRO3	Série de brocas integrais S11	0,0051300	un	1.084,71		5,56	
Insumo	M3091	SICRO3	Porca sextavada em aço para ancoragem de tirantes - D = 38 mm e C = 55 mm	0,2500000	un	49,75		12,43	
Custo unitário total de material							67,5993		
E	Tempo Fixo	Banco	Descrição	Carga	Quantidade	Unidade	Preço Unitário	Custo Horário	
Composição	5914655	SICRO3	Carga, manobra e descarga de materiais diversos em caminhão carroceria de 15 t - carga e descarga manuais	M0004	0,0026600	t	37,6000	0,1000	
Composição	5914655	SICRO3	Carga, manobra e descarga de materiais diversos em caminhão carroceria de 15 t - carga e descarga manuais	M3091	0,0000200	t	37,6000	0,0000	
Composição	5914655	SICRO3	Carga, manobra e descarga de materiais diversos em caminhão carroceria de 15 t - carga e descarga manuais	M0424	0,0008600	t	37,6000	0,0300	
Composição	5914655	SICRO3	Carga, manobra e descarga de materiais diversos em caminhão carroceria de 15 t - carga e descarga manuais	M1990	0,0002000	t	37,6000	0,0100	
Custo Total dos Tempos Fixos							0,1406		
F	Momento de	Banco	Descrição	Quantidade	Distância Média de Transporte (DMT)				Custo Horário
					LN	RP	P	FE	
Insumo	M0424	SICRO3	Cimento Portland CP II - 32 - saco	0,0008600	5914449 0,00 1,21 0,0000	5914464 0,00 0,97 0,0000	5914479 0,00 0,79 0,0000	--	0,0000
Insumo	M1990	SICRO3	Placa de ancoragem para tirante de barra de aço - E = 16,0 mm e seção de 160 x 160 mm	0,0002000	5914449 0,00 1,21 0,0000	5914464 0,00 0,97 0,0000	5914479 0,00 0,79 0,0000	--	0,0000
Insumo	M0004	SICRO3	Aço CA 50	0,0026600	5914449 0,00 1,21 0,0000	5914464 0,00 0,97 0,0000	5914479 0,00 0,79 0,0000	--	0,0000
Insumo	M3091	SICRO3	Porca sextavada em aço para ancoragem de tirantes - D = 38 mm e C = 55 mm	0,0000200	5914449 0,00 1,21 0,0000	5914464 0,00 0,97 0,0000	5914479 0,00 0,79 0,0000	--	0,0000
Custo do FIT							0		

PREFEITURA MUNICIPAL DE RONDA ALTA



Obra
PREFEITURA MUNICIPAL DE RONDA ALTA - LINHA BELA VISTA_REV_02

Bancos
SINAPI - 07/2026 - Rio Grande do Sul
SICRO3 - 04/2026 - Rio Grande do Sul

B.D.I.
22,5%

Encargos Sociais
Não Desonerado:
Horista: 112,88%
Mensalista: 69,79%

Planilha Orçamentária Analítica

					MO sem LS =>	2,35	LS =>	2,67	MO com LS =>	5,02
					Valor do BDI =>	24,68			Valor com BDI =>	134,41
							Quant. =>	28,80	Preço Total =>	3.871,00
3.3.2	Código	Banco	Descrição	Tipo	Und	Quant.	Valor Unit	Total		
Composição	96619	SINAPI	LASTRO DE CONCRETO MAGRO, APLICADO EM BLOCOS DE COROAMENTO OU SAPATAS, ESPESSURA DE 5 CM. AF_01/2024	Lastro	m²	1,0000000	44,48	44,48		
Composição Auxiliar	94968	SINAPI	CONCRETO MAGRO PARA LASTRO, TRAÇO 1:4,5:4,5 (EM MASSA SECA DE CIMENTO/ AREIA MÉDIA/ BRITA 1) - PREPARO MECÂNICO COM BETONEIRA 600 L. AF_05/2021	Produção de Concreto	m³	0,0690000	446,12	30,78		
Composição Auxiliar	88309	SINAPI	PEDREIRO COM ENCARGOS COMPLEMENTARES	Livro SINAPI: Cálculos e Parâmetros	H	0,3390500	31,11	10,54		
Composição Auxiliar	88316	SINAPI	SERVENTE COM ENCARGOS COMPLEMENTARES	Livro SINAPI: Cálculos e Parâmetros	H	0,1226500	25,81	3,16		
					MO sem LS =>	7,42	LS =>	8,38	MO com LS =>	15,80
					Valor do BDI =>	10,00			Valor com BDI =>	54,48
							Quant. =>	80,00	Preço Total =>	4.358,40
3.3.3	Código	Banco	Descrição	Tipo	Und	Quant.	Valor Unit	Total		
Composição	104920	SINAPI	ARMAÇÃO DE BLOCO, SAPATA ISOLADA, VIGA BALDRAME E SAPATA CORRIDA UTILIZANDO AÇO CA-50 DE 12,5 MM - MONTAGEM. AF_01/2024	Fundações Rasas (Blocos, Sapatas, Vigas Baldrame)	KG	1,0000000	10,24	10,24		
Composição Auxiliar	88238	SINAPI	AJUDANTE DE ARMADOR COM ENCARGOS COMPLEMENTARES	Livro SINAPI: Cálculos e Parâmetros	H	0,0250000	27,13	0,67		
Composição Auxiliar	92804	SINAPI	CORTE E DOBRA DE AÇO CA-50, DIÂMETRO DE 12,5 MM. AF_06/2022	Armação para Estruturas de Concreto Armado	KG	1,0000000	7,04	7,04		
Composição Auxiliar	88245	SINAPI	ARMADOR COM ENCARGOS COMPLEMENTARES	Livro SINAPI: Cálculos e Parâmetros	H	0,0640000	30,88	1,97		
Insumo	00039017	SINAPI	ESPACADOR / DISTANCIADOR CIRCULAR COM ENTRADA LATERAL, EM PLASTICO, PARA VERGALHAO *4,2 A 12,5* MM, COBRIMENTO 20 MM	Material	UN	0,3170000	0,14	0,04		
Insumo	00043132	SINAPI	ARAME RECOZIDO 16 BWG, D = 1,65 MM (0,016 KG/M) OU 18 BWG, D = 1,25 MM (0,01 KG/M)	Material	KG	0,0250000	20,99	0,52		
					MO sem LS =>	1,02	LS =>	1,16	MO com LS =>	2,18
					Valor do BDI =>	2,30			Valor com BDI =>	12,54
							Quant. =>	1.693,00	Preço Total =>	21.230,22
3.3.4	Código	Banco	Descrição	Tipo	Und	Quant.	Valor Unit	Total		



Obra
PREFEITURA MUNICIPAL DE RONDA ALTA - LINHA BELA VISTA_REV_02

Bancos
SINAPI - 07/2026 - Rio Grande do Sul
SICRO3 - 04/2026 - Rio Grande do Sul

B.D.I.
22,5%

Encargos Sociais
Não Desonerado:
Horista: 112,88%
Mensalista: 69,79%

Planilha Orçamentária Analítica

Composição	5915014	SICRO3	Transporte com caminhão carroceria com capacidade de 11,5 t e com guindauto com capacidade de elevação de 11,9 t - rodovia pavimentada		tkm	1,0000000	1,48	1,48	
A	Código	Banco	Equipamentos	Quantidade	Utilização		Custo Horário		Custo Horário Total
					Operativa	Improdutiva	Operativa	Improdutiva	
Insumo	E9041	SICRO3	Caminhão guindauto com capacidade de elevação de 11,9 t e carroceria de 11,5 t - 188 kW	1,0000000	1,00	0,00	437,7800	123,3800	437,7800

Custo horário total de equipamentos 437,7781
Custo horário total de execução 437,7781
Produção de equipe 296,56
Custo unitário de execução 1,4762
Custo do FIC 0
Custo do FIT 0

F	Momento de	Banco	Descrição	Quantidade	Distância Média de Transporte (DMT)				Custo Horário
					LN	RP	P	FE	
Custo do FIT									0
Custo total de transporte									0
MO sem LS =>					0,00	LS =>	0,00	MO com LS =>	0,00
Valor do BDI =>					0,33			Valor com BDI =>	1,81
Quant. =>							59,26	Preço Total =>	107,26

3.3.5	Código	Banco	Descrição	Tipo	Und	Quant.	Valor Unit	Total
Composição	96530	SINAPI	FABRICAÇÃO, MONTAGEM E DESMONTAGEM DE FÔRMA PARA VIGA BALDRAME, EM MADEIRA SERRADA, E=25 MM, 1 UTILIZAÇÃO. AF_01/2024	Fundações Rasas (Blocos, Sapatas, Vigas Baldrame)	m²	1,0000000	138,37	138,37
Composição Auxiliar	88239	SINAPI	AJUDANTE DE CARPINTEIRO COM ENCARGOS COMPLEMENTARES	Livro SINAPI: Cálculos e Parâmetros	H	0,5520000	26,76	14,77
Composição Auxiliar	91692	SINAPI	SERRA CIRCULAR DE BANCADA COM MOTOR ELÉTRICO POTÊNCIA DE 5HP, COM COIFA PARA DISCO 10" - CHP DIURNO. AF_08/2015	Custos Horários Produtivo e Improdutivo dos Equipamentos	CHP	0,0490000	37,34	1,82
Composição Auxiliar	88262	SINAPI	CARPINTEIRO DE FORMAS COM ENCARGOS COMPLEMENTARES	Livro SINAPI: Cálculos e Parâmetros	H	1,3550000	30,45	41,25
Composição Auxiliar	91693	SINAPI	SERRA CIRCULAR DE BANCADA COM MOTOR ELÉTRICO POTÊNCIA DE 5HP, COM COIFA PARA DISCO 10" - CHI DIURNO. AF_08/2015	Custos Horários Produtivo e Improdutivo dos Equipamentos	CHI	0,1980000	35,85	7,09
Insumo	00006212	SINAPI	TABUA *2,5 X 30 CM EM PINUS, MISTA OU EQUIVALENTE DA REGIAO - BRUTA	Material	M	4,2080000	11,85	49,86
Insumo	00004517	SINAPI	SARRAFO *2,5 X 7,5* CM EM PINUS, MISTA OU EQUIVALENTE DA REGIAO - BRUTA	Material	M	2,0270000	2,50	5,06
Insumo	00004491	SINAPI	PONTELETE *7,5 X 7,5* CM EM PINUS, MISTA OU EQUIVALENTE DA REGIAO - BRUTA	Material	M	2,2440000	7,14	16,02

PREFEITURA MUNICIPAL DE RONDA ALTA



Obra
PREFEITURA MUNICIPAL DE RONDA ALTA - LINHA BELA VISTA_REV_02

Bancos
SINAPI - 07/2026 - Rio Grande do Sul
SICRO3 - 04/2026 - Rio Grande do Sul

B.D.I.
22,5%

Encargos Sociais
Não Desonerado:
Horista: 112,88%
Mensalista: 69,79%

Planilha Orçamentária Analítica

Insumo	00040304	SINAPI	PREGO DE ACO POLIDO COM CABECA DUPLA 17 X 27 (2 1/2 X 11)	Material	KG	0,0530000	18,14	0,96	
Insumo	00002692	SINAPI	DESMOLDANTE PROTETOR PARA FORMAS DE MADEIRA, DE BASE OLEOSA EMULSIONADA EM AGUA	Material	L	0,0167000	7,26	0,12	
Insumo	00005073	SINAPI	PREGO DE ACO POLIDO COM CABECA 17 X 24 (2 1/4 X 11)	Material	KG	0,0950000	14,98	1,42	
				MO sem LS =>	24,27	LS =>	27,40	MO com LS =>	51,67
				Valor do BDI =>	31,13			Valor com BDI =>	169,50
						Quant. =>	167,36	Preço Total =>	28.367,52

	Código	Banco	Descrição	Tipo	Und	Quant.	Valor Unit	Total	
Insumo	00034494	SINAPI	CONCRETO USINADO BOMBEAVEL, CLASSE DE RESISTENCIA C30, COM BRITA 0 E 1, SLUMP = 100 +/- 20 MM, EXCLUI SERVICO DE BOMBEAMENTO (NBR 8953)	Material	m³	1,0000000	669,35	669,35	
				MO sem LS =>	0,00	LS =>	0,00	MO com LS =>	0,00
				Valor do BDI =>				Valor com BDI =>	819,95
						Quant. =>	30,98	Preço Total =>	25.402,05

3.3.7	Código	Banco	Descrição	Tipo	Und	Quant.	Valor Unit	Total	
Composição	103673	SINAPI	LANÇAMENTO COM USO DE BOMBA, ADENSAMENTO E ACABAMENTO DE CONCRETO EM ESTRUTURAS. AF_02/2022	Concretagem para Estruturas de Concreto Armado	m³	1,0000000	48,69	48,69	
Composição Auxiliar	90587	SINAPI	VIBRADOR DE IMERSÃO, DIÂMETRO DE PONTEIRA 45MM, MOTOR ELÉTRICO TRIFÁSICO POTÊNCIA DE 2 CV - CHI DIURNO. AF_06/2015	Custos Horários Produtivo e Improdutivo dos Equipamentos	CHI	0,1300000	0,55	0,07	
Composição Auxiliar	88316	SINAPI	SERVENTE COM ENCARGOS COMPLEMENTARES	Livro SINAPI: Cálculos e Parâmetros	H	1,3450000	25,81	34,71	
Composição Auxiliar	90586	SINAPI	VIBRADOR DE IMERSÃO, DIÂMETRO DE PONTEIRA 45MM, MOTOR ELÉTRICO TRIFÁSICO POTÊNCIA DE 2 CV - CHP DIURNO. AF_06/2015	Custos Horários Produtivo e Improdutivo dos Equipamentos	CHP	0,0940000	1,44	0,13	
Composição Auxiliar	88309	SINAPI	PEDREIRO COM ENCARGOS COMPLEMENTARES	Livro SINAPI: Cálculos e Parâmetros	H	0,2240000	31,11	6,96	
Composição Auxiliar	88262	SINAPI	CARPINTEIRO DE FORMAS COM ENCARGOS COMPLEMENTARES	Livro SINAPI: Cálculos e Parâmetros	H	0,2240000	30,45	6,82	
				MO sem LS =>	17,26	LS =>	19,50	MO com LS =>	36,76
				Valor do BDI =>	10,95			Valor com BDI =>	59,64
						Quant. =>	30,98	Preço Total =>	1.847,64

3.3.8	Código	Banco	Descrição	Tipo		Und	Quant.	Valor Unit	Total
Composição	5914569	SICRO3	Transporte com caminhão betoneira - rodovia pavimentada			tkm	1,0000000	0,90	0,90
A	Código	Banco	Equipamentos	Quantidade	Utilização		Custo Horário		Custo Horário Total
					Operativa	Improdutiva	Operativa	Improdutiva	

PREFEITURA MUNICIPAL DE RONDA ALTA



Obra
PREFEITURA MUNICIPAL DE RONDA ALTA - LINHA BELA VISTA_REV_02

Bancos
SINAPI - 07/2026 - Rio Grande do Sul
SICRO3 - 04/2026 - Rio Grande do Sul

B.D.I.
22,5%

Encargos Sociais
Não Desonerado:
Horista: 112,88%
Mensalista: 69,79%

Planilha Orçamentária Analítica

Insumo	E9600 SICRO3	Caminhão betoneira com capacidade de 8 m³ - 236 kW	1,0000000	1,00	0,00	429,0200	124,8400	429,0200
--------	--------------	--	-----------	------	------	----------	----------	----------

Custo horário total de equipamentos 429,0242

Custo horário total de execução 429,0242

Produção de equipe 478,08

Custo unitário de execução 0,8974

Custo do FIC 0

Custo do FIT 0

F	Momento de	Banco	Descrição	Quantidade	Distância Média de Transporte (DMT)				Custo Horário
					LN	RP	P	FE	

Custo do FIT 0

Custo total de transporte 0

MO sem LS => 0,00 LS => 0,00 MO com LS => 0,00

Valor do BDI => 0,20 Valor com BDI => 1,10

Quant. => 2.974,08 Preço Total => 3.271,48

3.4			Pilares e Muro de Concreto					116.106,28
3.4.1	Código	Banco	Descrição	Tipo	Und	Quant.	Valor Unit	Total
Composição	92760	SINAPI	ARMAÇÃO DE PILAR OU VIGA DE ESTRUTURA CONVENCIONAL DE CONCRETO ARMADO UTILIZANDO AÇO CA-50 DE 6,3 MM - MONTAGEM. AF_06/2022	Armação para Estruturas de Concreto Armado	KG	1,0000000	12,57	12,57
Composição Auxiliar	88245	SINAPI	ARMADOR COM ENCARGOS COMPLEMENTARES	Livro SINAPI: Cálculos e Parâmetros	H	0,0790000	30,88	2,43
Composição Auxiliar	88238	SINAPI	AJUDANTE DE ARMADOR COM ENCARGOS COMPLEMENTARES	Livro SINAPI: Cálculos e Parâmetros	H	0,0129000	27,13	0,34
Composição Auxiliar	92801	SINAPI	CORTE E DOBRA DE AÇO CA-50, DIÂMETRO DE 6,3 MM. AF_06/2022	Armação para Estruturas de Concreto Armado	KG	1,0000000	9,15	9,15
Insumo	00039017	SINAPI	ESPACADOR / DISTANCIADOR CIRCULAR COM ENTRADA LATERAL, EM PLASTICO, PARA VERGALHAO *4,2 A 12,5* MM, COBRIMENTO 20 MM	Material	UN	0,9700000	0,14	0,13
Insumo	00043132	SINAPI	ARAME RECOZIDO 16 BWG, D = 1,65 MM (0,016 KG/M) OU 18 BWG, D = 1,25 MM (0,01 KG/M)	Material	KG	0,0250000	20,99	0,52

MO sem LS => 1,41 LS => 1,61 MO com LS => 3,02

Valor do BDI => 2,82 Valor com BDI => 15,39

Quant. => 1.005,00 Preço Total => 15.466,95

3.4.2	Código	Banco	Descrição	Tipo	Und	Quant.	Valor Unit	Total
-------	--------	-------	-----------	------	-----	--------	------------	-------

PREFEITURA MUNICIPAL DE RONDA ALTA



Obra
PREFEITURA MUNICIPAL DE RONDA ALTA - LINHA BELA VISTA_REV_02

Bancos
SINAPI - 07/2026 - Rio Grande do Sul
SICRO3 - 04/2026 - Rio Grande do Sul

B.D.I.
22,5%

Encargos Sociais
Não Desonerado:
Horista: 112,88%
Mensalista: 69,79%

Planilha Orçamentária Analítica

Composição	92763	SINAPI	ARMAÇÃO DE PILAR OU VIGA DE ESTRUTURA CONVENCIONAL DE CONCRETO ARMADO UTILIZANDO AÇO CA-50 DE 12,5 MM - MONTAGEM. AF_06/2022	Armação para Estruturas de Concreto Armado	KG	1,0000000	8,51	8,51	
Composição Auxiliar	88245	SINAPI	ARMADOR COM ENCARGOS COMPLEMENTARES	Livro SINAPI: Cálculos e Parâmetros	H	0,0257000	30,88	0,79	
Composição Auxiliar	88238	SINAPI	AJUDANTE DE ARMADOR COM ENCARGOS COMPLEMENTARES	Livro SINAPI: Cálculos e Parâmetros	H	0,0042000	27,13	0,11	
Composição Auxiliar	92804	SINAPI	CORTE E DOBRA DE AÇO CA-50, DIÂMETRO DE 12,5 MM. AF_06/2022	Armação para Estruturas de Concreto Armado	KG	1,0000000	7,04	7,04	
Insumo	00039017	SINAPI	ESPACADOR / DISTANCIADOR CIRCULAR COM ENTRADA LATERAL, EM PLASTICO, PARA VERGALHAO *4,2 A 12,5* MM, COBRIMENTO 20 MM	Material	UN	0,3670000	0,14	0,05	
Insumo	00043132	SINAPI	ARAME RECOZIDO 16 BWG, D = 1,65 MM (0,016 KG/M) OU 18 BWG, D = 1,25 MM (0,01 KG/M)	Material	KG	0,0250000	20,99	0,52	
MO sem LS =>					0,38	LS =>	0,44	MO com LS =>	0,82
Valor do BDI =>					1,91			Valor com BDI =>	10,42
						Quant. =>	2.085,00	Preço Total =>	21.725,70

3.4.3	Código	Banco	Descrição	Tipo	Und	Quant.	Valor Unit	Total	
Composição	104106	SINAPI	ARMAÇÃO DE PILAR OU VIGA DE ESTRUTURA DE CONCRETO ARMADO EMBUTIDA EM ALVENARIA DE VEDAÇÃO UTILIZANDO AÇO CA-50 DE 16,0 MM - MONTAGEM. AF_06/2022	Armação para Estruturas de Concreto Armado	KG	1,0000000	9,46	9,46	
Composição Auxiliar	92805	SINAPI	CORTE E DOBRA DE AÇO CA-50, DIÂMETRO DE 16,0 MM. AF_06/2022	Armação para Estruturas de Concreto Armado	KG	1,0000000	6,95	6,95	
Composição Auxiliar	88238	SINAPI	AJUDANTE DE ARMADOR COM ENCARGOS COMPLEMENTARES	Livro SINAPI: Cálculos e Parâmetros	H	0,0092000	27,13	0,24	
Composição Auxiliar	88245	SINAPI	ARMADOR COM ENCARGOS COMPLEMENTARES	Livro SINAPI: Cálculos e Parâmetros	H	0,0562000	30,88	1,73	
Insumo	00039017	SINAPI	ESPACADOR / DISTANCIADOR CIRCULAR COM ENTRADA LATERAL, EM PLASTICO, PARA VERGALHAO *4,2 A 12,5* MM, COBRIMENTO 20 MM	Material	UN	0,2120000	0,14	0,02	
Insumo	00043132	SINAPI	ARAME RECOZIDO 16 BWG, D = 1,65 MM (0,016 KG/M) OU 18 BWG, D = 1,25 MM (0,01 KG/M)	Material	KG	0,0250000	20,99	0,52	
MO sem LS =>					0,75	LS =>	0,85	MO com LS =>	1,60
Valor do BDI =>					2,12			Valor com BDI =>	11,58
						Quant. =>	230,00	Preço Total =>	2.663,40

3.4.4	Código	Banco	Descrição	Tipo		Und	Quant.	Valor Unit	Total
Composição	5915014	SICRO3	Transporte com caminhão carroceria com capacidade de 11,5 t e com guindauto com capacidade de elevação de 11,9 t - rodovia pavimentada			tkm	1,0000000	1,48	1,48
A	Código	Banco	Equipamentos	Quantidade	Utilização		Custo Horário		Custo Horário Total
					Operativa	Improdutiva	Operativa	Improdutiva	



Obra
PREFEITURA MUNICIPAL DE RONDA ALTA - LINHA BELA VISTA_REV_02

Bancos
SINAPI - 07/2026 - Rio Grande do Sul
SICRO3 - 04/2026 - Rio Grande do Sul

B.D.I.
22,5%

Encargos Sociais
Não Desonerado:
Horista: 112,88%
Mensalista: 69,79%

Planilha Orçamentária Analítica

Insumo	E9041	SICRO3	Caminhão guindauto com capacidade de elevação de 11,9 t e carroceria de 11,5 t - 188 kW	1,0000000	1,00	0,00	437,7800	123,3800	437,7800
--------	-------	--------	---	-----------	------	------	----------	----------	----------

Custo horário total de equipamentos 437,7781

Custo horário total de execução 437,7781

Produção de equipe 296,56

Custo unitário de execução 1,4762

Custo do FIC 0

Custo do FIT 0

F	Momento de	Banco	Descrição	Quantidade	Distância Média de Transporte (DMT)				Custo Horário
					LN	RP	P	FE	

Custo do FIT 0

Custo total de transporte 0

MO sem LS => 0,00 LS => 0,00 MO com LS => 0,00

Valor do BDI => 0,33 Valor com BDI => 1,81

Quant. => 116,20 Preço Total => 210,32

3.4.5	Código	Banco	Descrição	Tipo	Und	Quant.	Valor Unit	Total
Composição	92409	SINAPI	MONTAGEM E DESMONTAGEM DE FÔRMA DE PILARES RETANGULARES E ESTRUTURAS SIMILARES, PÉ-DIREITO SIMPLES, EM MADEIRA SERRADA, 1 UTILIZAÇÃO. AF_09/2020	Fôrmas para Estruturas de Concreto Armado	m²	1,0000000	230,97	230,97
Composição Auxiliar	92269	SINAPI	FABRICAÇÃO DE FÔRMA PARA PILARES E ESTRUTURAS SIMILARES, EM MADEIRA SERRADA, E=25 MM. AF_09/2020	Fôrmas para Estruturas de Concreto Armado	m²	1,0200000	121,08	123,50
Composição Auxiliar	88239	SINAPI	AJUDANTE DE CARPINTEIRO COM ENCARGOS COMPLEMENTARES	Livro SINAPI: Cálculos e Parâmetros	H	0,5540000	26,76	14,82
Composição Auxiliar	88262	SINAPI	CARPINTEIRO DE FORMAS COM ENCARGOS COMPLEMENTARES	Livro SINAPI: Cálculos e Parâmetros	H	3,0230000	30,45	92,05
Insumo	00040304	SINAPI	PREGO DE ACO POLIDO COM CABECA DUPLA 17 X 27 (2 1/2 X 11)	Material	KG	0,0270000	18,14	0,48
Insumo	00002692	SINAPI	DESMOLDANTE PROTETOR PARA FORMAS DE MADEIRA, DE BASE OLEOSA EMULSIONADA EM AGUA	Material	L	0,0170000	7,26	0,12

MO sem LS => 51,86 LS => 58,54 MO com LS => 110,40

Valor do BDI => 51,96 Valor com BDI => 282,93

Quant. => 91,52 Preço Total => 25.893,75

	Código	Banco	Descrição	Tipo	Und	Quant.	Valor Unit	Total
Insumo	00034494	SINAPI	CONCRETO USINADO BOMBEAVEL, CLASSE DE RESISTENCIA C30, COM BRITA 0 E 1, SLUMP = 100 +/- 20 MM, EXCLUI SERVICO DE BOMBEAMENTO (NBR 8953)	Material	m³	1,0000000	669,35	669,35

MO sem LS => 0,00 LS => 0,00 MO com LS => 0,00



Obra
PREFEITURA MUNICIPAL DE RONDA ALTA - LINHA BELA VISTA_REV_02

Bancos
SINAPI - 07/2026 - Rio Grande do Sul
SICRO3 - 04/2026 - Rio Grande do Sul

B.D.I.
22,5%

Encargos Sociais
Não Desonerado:
Horista: 112,88%
Mensalista: 69,79%

Planilha Orçamentária Analítica

Valor do BDI =>

Quant. =>

50,90

Valor com BDI =>
Preço Total =>

819,95
41.735,45

3.4.7	Código	Banco	Descrição	Tipo	Und	Quant.	Valor Unit	Total	
Composição	103673	SINAPI	LANÇAMENTO COM USO DE BOMBA, ADENSAMENTO E ACABAMENTO DE CONCRETO EM ESTRUTURAS. AF_02/2022	Concretagem para Estruturas de Concreto Armado	m³	1,0000000	48,69	48,69	
Composição Auxiliar	90587	SINAPI	VIBRADOR DE IMERSÃO, DIÂMETRO DE PONTEIRA 45MM, MOTOR ELÉTRICO TRIFÁSICO POTÊNCIA DE 2 CV - CHI DIURNO. AF_06/2015	Custos Horários Produtivo e Improdutivo dos Equipamentos	CHI	0,1300000	0,55	0,07	
Composição Auxiliar	88316	SINAPI	SERVENTE COM ENCARGOS COMPLEMENTARES	Livro SINAPI: Cálculos e Parâmetros	H	1,3450000	25,81	34,71	
Composição Auxiliar	90586	SINAPI	VIBRADOR DE IMERSÃO, DIÂMETRO DE PONTEIRA 45MM, MOTOR ELÉTRICO TRIFÁSICO POTÊNCIA DE 2 CV - CHP DIURNO. AF_06/2015	Custos Horários Produtivo e Improdutivo dos Equipamentos	CHP	0,0940000	1,44	0,13	
Composição Auxiliar	88309	SINAPI	PEDREIRO COM ENCARGOS COMPLEMENTARES	Livro SINAPI: Cálculos e Parâmetros	H	0,2240000	31,11	6,96	
Composição Auxiliar	88262	SINAPI	CARPINTEIRO DE FORMAS COM ENCARGOS COMPLEMENTARES	Livro SINAPI: Cálculos e Parâmetros	H	0,2240000	30,45	6,82	
				MO sem LS =>	17,26	LS =>	19,50	MO com LS =>	36,76
				Valor do BDI =>	10,95			Valor com BDI =>	59,64
						Quant. =>	50,90	Preço Total =>	3.035,67

3.4.8	Código	Banco	Descrição	Tipo		Und	Quant.	Valor Unit	Total
Composição	5914569	SICRO3	Transporte com caminhão betoneira - rodovia pavimentada			tkm	1,0000000	0,90	0,90
A	Código	Banco	Equipamentos	Quantidade	Utilização		Custo Horário		Custo Horário Total
					Operativa	Improdutiva	Operativa	Improdutiva	
Insumo	E9600	SICRO3	Caminhão betoneira com capacidade de 8 m³ - 236 kW	1,0000000	1,00	0,00	429,0200	124,8400	429,0200

Custo horário total de equipamentos 429,0242

Custo horário total de execução 429,0242

Produção de equipe 478,08

Custo unitário de execução 0,8974

Custo do FIC 0

Custo do FIT 0

F	Momento de	Banco	Descrição	Quantidade	Distância Média de Transporte (DMT)				Custo Horário
					LN	RP	P	FE	

Custo do FIT 0

Custo total de transporte 0

PREFEITURA MUNICIPAL DE RONDA ALTA



Obra
PREFEITURA MUNICIPAL DE RONDA ALTA - LINHA BELA VISTA_REV_02

Bancos
SINAPI - 07/2026 - Rio Grande do Sul
SICRO3 - 04/2026 - Rio Grande do Sul

B.D.I.
22,5%

Encargos Sociais
Não Desonerado:
Horista: 112,88%
Mensalista: 69,79%

Planilha Orçamentária Analítica

MO sem LS =>	0,00	LS =>	0,00	MO com LS =>	0,00
Valor do BDI =>	0,20			Valor com BDI =>	1,10
		Quant. =>	4.886,40	Preço Total =>	5.375,04

3.5			Vigas					23.593,93	
3.5.1	Código	Banco	Descrição	Tipo	Und	Quant.	Valor Unit	Total	
Composição	104111	SINAPI	ARMAÇÃO DE PILAR OU VIGA DE ESTRUTURA DE CONCRETO ARMADO EMBUTIDA EM ALVENARIA DE VEDAÇÃO UTILIZANDO AÇO CA-60 DE 5,0 MM - MONTAGEM. AF_06/2022	Armação para Estruturas de Concreto Armado	KG	1,0000000	20,88	20,88	
Composição Auxiliar	88238	SINAPI	AJUDANTE DE ARMADOR COM ENCARGOS COMPLEMENTARES	Livro SINAPI: Cálculos e Parâmetros	H	0,0505000	27,13	1,37	
Composição Auxiliar	88245	SINAPI	ARMADOR COM ENCARGOS COMPLEMENTARES	Livro SINAPI: Cálculos e Parâmetros	H	0,3094000	30,88	9,55	
Composição Auxiliar	92800	SINAPI	CORTE E DOBRA DE AÇO CA-60, DIÂMETRO DE 5,0 MM. AF_06/2022	Armação para Estruturas de Concreto Armado	KG	1,0000000	9,28	9,28	
Insumo	00043132	SINAPI	ARAME RECOZIDO 16 BWG, D = 1,65 MM (0,016 KG/M) OU 18 BWG, D = 1,25 MM (0,01 KG/M)	Material	KG	0,0250000	20,99	0,52	
Insumo	00039017	SINAPI	ESPACADOR / DISTANCIADOR CIRCULAR COM ENTRADA LATERAL, EM PLASTICO, PARA VERGALHAO *4,2 A 12,5* MM, COBRIMENTO 20 MM	Material	UN	1,1900000	0,14	0,16	
				MO sem LS =>	4,74	LS =>	5,37	MO com LS =>	10,11
				Valor do BDI =>	4,69			Valor com BDI =>	25,57
						Quant. =>	137,00	Preço Total =>	3.503,09

3.5.2	Código	Banco	Descrição	Tipo	Und	Quant.	Valor Unit	Total
Composição	92762	SINAPI	ARMAÇÃO DE PILAR OU VIGA DE ESTRUTURA CONVENCIONAL DE CONCRETO ARMADO UTILIZANDO AÇO CA-50 DE 10,0 MM - MONTAGEM. AF_06/2022	Armação para Estruturas de Concreto Armado	KG	1,0000000	10,21	10,21
Composição Auxiliar	88245	SINAPI	ARMADOR COM ENCARGOS COMPLEMENTARES	Livro SINAPI: Cálculos e Parâmetros	H	0,0392000	30,88	1,21
Composição Auxiliar	88238	SINAPI	AJUDANTE DE ARMADOR COM ENCARGOS COMPLEMENTARES	Livro SINAPI: Cálculos e Parâmetros	H	0,0064000	27,13	0,17
Composição Auxiliar	92803	SINAPI	CORTE E DOBRA DE AÇO CA-50, DIÂMETRO DE 10,0 MM. AF_06/2022	Armação para Estruturas de Concreto Armado	KG	1,0000000	8,24	8,24
Insumo	00039017	SINAPI	ESPACADOR / DISTANCIADOR CIRCULAR COM ENTRADA LATERAL, EM PLASTICO, PARA VERGALHAO *4,2 A 12,5* MM, COBRIMENTO 20 MM	Material	UN	0,5430000	0,14	0,07
Insumo	00043132	SINAPI	ARAME RECOZIDO 16 BWG, D = 1,65 MM (0,016 KG/M) OU 18 BWG, D = 1,25 MM (0,01 KG/M)	Material	KG	0,0250000	20,99	0,52
				MO sem LS =>	0,61	LS =>	0,70	MO com LS =>
				Valor do BDI =>	2,29			Valor com BDI =>
								1,31
								12,50

PREFEITURA MUNICIPAL DE RONDA ALTA



Obra
PREFEITURA MUNICIPAL DE RONDA ALTA - LINHA BELA VISTA_REV_02

Bancos
SINAPI - 07/2026 - Rio Grande do Sul
SICRO3 - 04/2026 - Rio Grande do Sul

B.D.I.
22,5%

Encargos Sociais
Não Desonerado:
Horista: 112,88%
Mensalista: 69,79%

Planilha Orçamentária Analítica

Quant. => 61,00 Preço Total => 762,50

3.5.3	Código	Banco	Descrição	Tipo	Und	Quant.	Valor Unit	Total	
Composição	104106	SINAPI	ARMAÇÃO DE PILAR OU VIGA DE ESTRUTURA DE CONCRETO ARMADO EMBUTIDA EM ALVENARIA DE VEDAÇÃO UTILIZANDO AÇO CA-50 DE 16,0 MM - MONTAGEM. AF_06/2022	Armação para Estruturas de Concreto Armado	KG	1,0000000	9,46	9,46	
Composição Auxiliar	92805	SINAPI	CORTE E DOBRA DE AÇO CA-50, DIÂMETRO DE 16,0 MM. AF_06/2022	Armação para Estruturas de Concreto Armado	KG	1,0000000	6,95	6,95	
Composição Auxiliar	88238	SINAPI	AJUDANTE DE ARMADOR COM ENCARGOS COMPLEMENTARES	Livro SINAPI: Cálculos e Parâmetros	H	0,0092000	27,13	0,24	
Composição Auxiliar	88245	SINAPI	ARMADOR COM ENCARGOS COMPLEMENTARES	Livro SINAPI: Cálculos e Parâmetros	H	0,0562000	30,88	1,73	
Insumo	00039017	SINAPI	ESPACADOR / DISTANCIADOR CIRCULAR COM ENTRADA LATERAL, EM PLASTICO, PARA VERGALHAO *4,2 A 12,5* MM, COBRIMENTO 20 MM	Material	UN	0,2120000	0,14	0,02	
Insumo	00043132	SINAPI	ARAME RECOZIDO 16 BWG, D = 1,65 MM (0,016 KG/M) OU 18 BWG, D = 1,25 MM (0,01 KG/M)	Material	KG	0,0250000	20,99	0,52	
				MO sem LS =>	0,75	LS =>	0,85	MO com LS =>	1,60
				Valor do BDI =>	2,12			Valor com BDI =>	11,58
						Quant. =>	112,00	Preço Total =>	1.296,96

3.5.4	Código	Banco	Descrição	Tipo		Und	Quant.	Valor Unit	Total
Composição	5915014	SICRO3	Transporte com caminhão carroceria com capacidade de 11,5 t e com guindauto com capacidade de elevação de 11,9 t - rodovia pavimentada			tkm	1,0000000	1,48	1,48
A	Código	Banco	Equipamentos	Quantidade	Utilização		Custo Horário		Custo Horário
					Operativa	Improdutiva	Operativa	Improdutiva	Total
Insumo	E9041	SICRO3	Caminhão guindauto com capacidade de elevação de 11,9 t e carroceria de 11,5 t - 188 kW	1,0000000	1,00	0,00	437,7800	123,3800	437,7800

Custo horário total de equipamentos 437,7781

Custo horário total de execução 437,7781

Produção de equipe 296,56

Custo unitário de execução 1,4762

Custo do FIC 0

Custo do FIT 0

F	Momento de	Banco	Descrição	Quantidade	Distância Média de Transporte (DMT)				Custo Horário
					LN	RP	P	FE	
									Custo do FIT
									0
									Custo total de transporte
									0

PREFEITURA MUNICIPAL DE RONDA ALTA



Obra
PREFEITURA MUNICIPAL DE RONDA ALTA - LINHA BELA VISTA_REV_02

Bancos
SINAPI - 07/2026 - Rio Grande do Sul
SICRO3 - 04/2026 - Rio Grande do Sul

B.D.I.
22,5%

Encargos Sociais
Não Desonerado:
Horista: 112,88%
Mensalista: 69,79%

Planilha Orçamentária Analítica

MO sem LS =>	0,00	LS =>	0,00	MO com LS =>	0,00
Valor do BDI =>	0,33			Valor com BDI =>	1,81
		Quant. =>	10,85	Preço Total =>	19,63

3.5.5	Código	Banco	Descrição	Tipo	Und	Quant.	Valor Unit	Total		
Composição	92446	SINAPI	MONTAGEM E DESMONTAGEM DE FÔRMA DE VIGA, ESCORAMENTO COM PONTALETE DE MADEIRA, PÉ-DIREITO SIMPLES, EM MADEIRA SERRADA, 1 UTILIZAÇÃO. AF_09/2020	Fôrmas para Estruturas de Concreto Armado	m²	1,0000000	311,06	311,06		
Composição Auxiliar	88239	SINAPI	AJUDANTE DE CARPINTEIRO COM ENCARGOS COMPLEMENTARES	Livro SINAPI: Cálculos e Parâmetros	H	0,4550000	26,76	12,17		
Composição Auxiliar	92273	SINAPI	FABRICAÇÃO DE ESCORAS DO TIPO PONTALETE, EM MADEIRA, PARA PÉ-DIREITO SIMPLES. AF_09/2020	Fôrmas para Estruturas de Concreto Armado	M	1,6800000	14,34	24,09		
Composição Auxiliar	88262	SINAPI	CARPINTEIRO DE FORMAS COM ENCARGOS COMPLEMENTARES	Livro SINAPI: Cálculos e Parâmetros	H	2,4820000	30,45	75,57		
Composição Auxiliar	92270	SINAPI	FABRICAÇÃO DE FÔRMA PARA VIGAS, COM MADEIRA SERRADA, E = 25 MM. AF_09/2020	Fôrmas para Estruturas de Concreto Armado	m²	1,0200000	176,77	180,30		
Insumo	00002692	SINAPI	DESMOLDANTE PROTETOR PARA FORMAS DE MADEIRA, DE BASE OLEOSA EMULSIONADA EM AGUA	Material	L	0,0170000	7,26	0,12		
Insumo	00006193	SINAPI	TABUA NAO APARELHADA *2,5 X 20* CM, EM MACARANDUBA/MASSARANDUBA, ANGELIM OU EQUIVALENTE DA REGIAO - BRUTA	Material	M	0,9130000	19,30	17,62		
Insumo	00040304	SINAPI	PREGO DE ACO POLIDO COM CABECA DUPLA 17 X 27 (2 1/2 X 11)	Material	KG	0,0660000	18,14	1,19		
				MO sem LS =>		50,63	LS =>	57,16	MO com LS =>	107,79
				Valor do BDI =>		69,98			Valor com BDI =>	381,04
							Quant. =>	31,55	Preço Total =>	12.021,81

	Código	Banco	Descrição	Tipo	Und	Quant.	Valor Unit	Total	
Insumo	00034494	SINAPI	CONCRETO USINADO BOMBEAVEL, CLASSE DE RESISTENCIA C30, COM BRITA 0 E 1, SLUMP = 100 +/- 20 MM, EXCLUI SERVICO DE BOMBEAMENTO (NBR 8953)	Material	m³	1,0000000	669,35	669,35	
				MO sem LS =>	0,00	LS =>	0,00	MO com LS =>	0,00
				Valor do BDI =>				Valor com BDI =>	819,95
						Quant. =>	6,08	Preço Total =>	4.985,29

3.5.7	Código	Banco	Descrição	Tipo	Und	Quant.	Valor Unit	Total
Composição	103673	SINAPI	LANÇAMENTO COM USO DE BOMBA, ADENSAMENTO E ACABAMENTO DE CONCRETO EM ESTRUTURAS. AF_02/2022	Concretagem para Estruturas de Concreto Armado	m³	1,0000000	48,69	48,69
Composição Auxiliar	90587	SINAPI	VIBRADOR DE IMERSÃO, DIÂMETRO DE PONTEIRA 45MM, MOTOR ELÉTRICO TRIFÁSICO POTÊNCIA DE 2 CV - CHI DIURNO. AF_06/2015	Custos Horários Produtivo e Improdutivo dos Equipamentos	CHI	0,1300000	0,55	0,07



Obra
PREFEITURA MUNICIPAL DE RONDA ALTA - LINHA BELA VISTA_REV_02

Bancos
SINAPI - 07/2026 - Rio Grande do Sul
SICRO3 - 04/2026 - Rio Grande do Sul

B.D.I.
22,5%

Encargos Sociais
Não Desonerado:
Horista: 112,88%
Mensalista: 69,79%

Planilha Orçamentária Analítica

Composição Auxiliar	88316 SINAPI	SERVENTE COM ENCARGOS COMPLEMENTARES	Livro SINAPI: Cálculos e Parâmetros	H	1,3450000	25,81	34,71	
Composição Auxiliar	90586 SINAPI	VIBRADOR DE IMERSÃO, DIÂMETRO DE PONTEIRA 45MM, MOTOR ELÉTRICO TRIFÁSICO POTÊNCIA DE 2 CV - CHP DIURNO. AF_06/2015	Custos Horários Produtivo e Improdutivo dos Equipamentos	CHP	0,0940000	1,44	0,13	
Composição Auxiliar	88309 SINAPI	PEDREIRO COM ENCARGOS COMPLEMENTARES	Livro SINAPI: Cálculos e Parâmetros	H	0,2240000	31,11	6,96	
Composição Auxiliar	88262 SINAPI	CARPINTEIRO DE FORMAS COM ENCARGOS COMPLEMENTARES	Livro SINAPI: Cálculos e Parâmetros	H	0,2240000	30,45	6,82	
			MO sem LS =>	17,26	LS =>	19,50	MO com LS =>	36,76
			Valor do BDI =>	10,95			Valor com BDI =>	59,64
					Quant. =>	6,08	Preço Total =>	362,61

3.5.8	Código	Banco	Descrição	Tipo		Und	Quant.	Valor Unit	Total
Composição	5914569	SICRO3	Transporte com caminhão betoneira - rodovia pavimentada			tkm	1,0000000	0,90	0,90
A	Código	Banco	Equipamentos	Quantidade	Utilização		Custo Horário		Custo Horário Total
					Operativa	Improdutiva	Operativa	Improdutiva	
Insumo	E9600	SICRO3	Caminhão betoneira com capacidade de 8 m³ - 236 kW	1,0000000	1,00	0,00	429,0200	124,8400	429,0200

Custo horário total de equipamentos 429,0242

Custo horário total de execução 429,0242

Produção de equipe 478,08

Custo unitário de execução 0,8974

Custo do FIC 0

Custo do FIT 0

F	Momento de	Banco	Descrição	Quantidade	Distância Média de Transporte (DMT)				Custo Horário
					LN	RP	P	FE	
								Custo do FIT	0
								Custo total de transporte	0
				MO sem LS =>	0,00	LS =>	0,00	MO com LS =>	0,00
				Valor do BDI =>	0,20			Valor com BDI =>	1,10
						Quant. =>	583,68	Preço Total =>	642,04

3.6			Tabuleiro com Laje Maciça					16.846,21
3.6.1	Código Banco	Descrição	Tipo	Und	Quant.	Valor Unit	Total	

PREFEITURA MUNICIPAL DE RONDA ALTA



Obra
PREFEITURA MUNICIPAL DE RONDA ALTA - LINHA BELA VISTA_REV_02

Bancos
SINAPI - 07/2026 - Rio Grande do Sul
SICRO3 - 04/2026 - Rio Grande do Sul

B.D.I.
22,5%

Encargos Sociais
Não Desonerado:
Horista: 112,88%
Mensalista: 69,79%

Planilha Orçamentária Analítica

Composição	92770	SINAPI	ARMAÇÃO DE LAJE DE ESTRUTURA CONVENCIONAL DE CONCRETO ARMADO UTILIZANDO AÇO CA-50 DE 8,0 MM - MONTAGEM. AF_06/2022	Armação para Estruturas de Concreto Armado	KG	1,0000000	11,02	11,02
Composição Auxiliar	92802	SINAPI	CORTE E DOBRA DE AÇO CA-50, DIÂMETRO DE 8,0 MM. AF_06/2022	Armação para Estruturas de Concreto Armado	KG	1,0000000	8,99	8,99
Composição Auxiliar	88238	SINAPI	AJUDANTE DE ARMADOR COM ENCARGOS COMPLEMENTARES	Livro SINAPI: Cálculos e Parâmetros	H	0,0066000	27,13	0,17
Composição Auxiliar	88245	SINAPI	ARMADOR COM ENCARGOS COMPLEMENTARES	Livro SINAPI: Cálculos e Parâmetros	H	0,0403000	30,88	1,24
Insumo	00043132	SINAPI	ARAME RECOZIDO 16 BWG, D = 1,65 MM (0,016 KG/M) OU 18 BWG, D = 1,25 MM (0,01 KG/M)	Material	KG	0,0250000	20,99	0,52
Insumo	00039017	SINAPI	ESPACADOR / DISTANCIADOR CIRCULAR COM ENTRADA LATERAL, EM PLASTICO, PARA VERGALHAO *4,2 A 12,5* MM, COBRIMENTO 20 MM	Material	UN	0,7280000	0,14	0,10
MO sem LS =>					0,72	LS =>	0,82	1,54
Valor do BDI =>					2,47			13,49
						Quant. =>	304,00	Preço Total => 4.100,96

3.6.2	Código	Banco	Descrição	Tipo	Und	Quant.	Valor Unit	Total
Composição	89998	SINAPI	ARMAÇÃO DE CINTA DE ALVENARIA ESTRUTURAL; DIÂMETRO DE 10,0 MM. AF_09/2021	Graute e Armação	KG	1,0000000	10,54	10,54
Composição Auxiliar	92803	SINAPI	CORTE E DOBRA DE AÇO CA-50, DIÂMETRO DE 10,0 MM. AF_06/2022	Armação para Estruturas de Concreto Armado	KG	1,0000000	8,24	8,24
Composição Auxiliar	88245	SINAPI	ARMADOR COM ENCARGOS COMPLEMENTARES	Livro SINAPI: Cálculos e Parâmetros	H	0,0602168	30,88	1,85
Composição Auxiliar	88238	SINAPI	AJUDANTE DE ARMADOR COM ENCARGOS COMPLEMENTARES	Livro SINAPI: Cálculos e Parâmetros	H	0,0168047	27,13	0,45
MO sem LS =>					0,94	LS =>	1,08	2,02
Valor do BDI =>					2,37			12,91
						Quant. =>	63,00	Preço Total => 813,33

3.6.3	Código	Banco	Descrição	Tipo		Und	Quant.	Valor Unit	Total
Composição	5915014	SICRO3	Transporte com caminhão carroceria com capacidade de 11,5 t e com guindauto com capacidade de elevação de 11,9 t - rodovia pavimentada			tkm	1,0000000	1,48	1,48
A	Código	Banco	Equipamentos	Quantidade	Utilização		Custo Horário		Custo Horário
					Operativa	Improdutiva	Operativa	Improdutiva	Total
Insumo	E9041	SICRO3	Caminhão guindauto com capacidade de elevação de 11,9 t e carroceria de 11,5 t - 188 kW	1,0000000	1,00	0,00	437,7800	123,3800	437,7800
Custo horário total de equipamentos									437,7781
Custo horário total de execução									437,7781
Produção de equipe									296,56

PREFEITURA MUNICIPAL DE RONDA ALTA



Obra
PREFEITURA MUNICIPAL DE RONDA ALTA - LINHA BELA VISTA_REV_02

Bancos
SINAPI - 07/2026 - Rio Grande do Sul
SICRO3 - 04/2026 - Rio Grande do Sul

B.D.I.
22,5%

Encargos Sociais
Não Desonerado:
Horista: 112,88%
Mensalista: 69,79%

Planilha Orçamentária Analítica

Custo unitário de execução 1,4762

Custo do FIC 0

Custo do FIT 0

F	Momento de	Banco	Descrição	Quantidade	Distância Média de Transporte (DMT)				Custo Horário
					LN	RP	P	FE	
Custo do FIT									0
Custo total de transporte									0
MO sem LS =>					0,00	LS =>	0,00	MO com LS =>	0,00
Valor do BDI =>					0,33			Valor com BDI =>	1,81
						Quant. =>	12,845	Preço Total =>	23,24

3.6.4	Código	Banco	Descrição	Tipo	Und	Quant.	Valor Unit	Total	
Composição	92508	SINAPI	MONTAGEM E DESMONTAGEM DE FÔRMA DE LAJE MACIÇA, PÉ-DIREITO DUPLO, EM CHAPA DE MADEIRA COMPENSADA RESINADA, 2 UTILIZAÇÕES. AF_09/2020	Fôrmas para Estruturas de Concreto Armado	m²	1,0000000	123,47	123,47	
Composição Auxiliar	92267	SINAPI	FABRICAÇÃO DE FÔRMA PARA LAJES, EM CHAPA DE MADEIRA COMPENSADA RESINADA, E = 17 MM. AF_09/2020	Fôrmas para Estruturas de Concreto Armado	m²	0,5770000	67,34	38,85	
Composição Auxiliar	88239	SINAPI	AJUDANTE DE CARPINTEIRO COM ENCARGOS COMPLEMENTARES	Livro SINAPI: Cálculos e Parâmetros	H	0,2180000	26,76	5,83	
Composição Auxiliar	88262	SINAPI	CARPINTEIRO DE FORMAS COM ENCARGOS COMPLEMENTARES	Livro SINAPI: Cálculos e Parâmetros	H	1,1880000	30,45	36,17	
Insumo	00002692	SINAPI	DESMOLDANTE PROTETOR PARA FORMAS DE MADEIRA, DE BASE OLEOSA EMULSIONADA EM AGUA	Material	L	0,0100000	7,26	0,07	
Insumo	00040291	SINAPI	LOCACAO DE TORRE METALICA COMPLETA PARA UMA CARGA DE 8 TF (80 KN) E PE DIREITO DE 6 M, INCLUINDO MODULOS, DIAGONAIS, SAPATAS E FORCADOS	Equipamento	UNXMES	0,0500000	750,00	37,50	
Insumo	00040270	SINAPI	VIGA DE ESCORAMENTO H20, DE MADEIRA, PESO DE 5,00 A 5,20 KG/M, COM EXTREMIDADES PLASTICAS	Material	M	0,0380000	133,03	5,05	
MO sem LS =>					15,90	LS =>	17,95	MO com LS =>	33,85
Valor do BDI =>					27,78			Valor com BDI =>	151,25
						Quant. =>	29,75	Preço Total =>	4.499,68

3.6.5	Código	Banco	Descrição	Tipo	Und	Quant.	Valor Unit	Total
Composição	101793	SINAPI	ESCORAMENTO DE FÔRMAS DE LAJE EM MADEIRA NÃO APARELHADA, PÉ-DIREITO DUPLO, INCLUSO TRAVAMENTO, 4 UTILIZAÇÕES. AF_09/2020	Fôrmas para Estruturas de Concreto Armado	m²	1,0000000	25,36	25,36
Composição Auxiliar	101791	SINAPI	FABRICAÇÃO DE ESCORAS DO TIPO PONTALETE, EM MADEIRA, PARA PÉ-DIREITO DUPLO. AF_09/2020	Fôrmas para Estruturas de Concreto Armado	M	0,5450000	23,23	12,66
Composição Auxiliar	88239	SINAPI	AJUDANTE DE CARPINTEIRO COM ENCARGOS COMPLEMENTARES	Livro SINAPI: Cálculos e Parâmetros	H	0,1500000	26,76	4,01

PREFEITURA MUNICIPAL DE RONDA ALTA



Obra
PREFEITURA MUNICIPAL DE RONDA ALTA - LINHA BELA VISTA_REV_02

Bancos
SINAPI - 07/2026 - Rio Grande do Sul
SICRO3 - 04/2026 - Rio Grande do Sul

B.D.I.
22,5%

Encargos Sociais
Não Desonerado:
Horista: 112,88%
Mensalista: 69,79%

Planilha Orçamentária Analítica

Composição	88262	SINAPI	CARPINTEIRO DE FORMAS COM ENCARGOS COMPLEMENTARES	Livro SINAPI: Cálculos e Parâmetros	H	0,2120000	30,45	6,45	
Auxiliar									
Insumo	00006193	SINAPI	TABUA NAO APARELHADA *2.5 X 20* CM, EM MACARANDUBA/MASSARANDUBA, ANGELIM OU EQUIVALENTE DA REGIAO - BRUTA	Material	M	0,1090000	19,30	2,10	
Insumo	00040304	SINAPI	PREGO DE ACO POLIDO COM CABECA DUPLA 17 X 27 (2 1/2 X 11)	Material	KG	0,0080000	18,14	0,14	
				MO sem LS =>	4,39	LS =>	4,96	MO com LS =>	9,35
				Valor do BDI =>	5,70			Valor com BDI =>	31,06
						Quant. =>	2.55	Preço Total =>	79.20

	Código	Banco	Descrição	Tipo	Und	Quant.	Valor Unit	Total
Insumo	00034494	SINAPI	CONCRETO USINADO BOMBEAVEL, CLASSE DE RESISTENCIA C30, COM BRITA 0 E 1, SLUMP = 100 +/- 20 MM, EXCLUI SERVICO DE BOMBEAMENTO (NBR 8953)	Material	m³	1,0000000	669,35	669,35
MO sem LS =>				0,00	LS =>	0,00	MO com LS =>	0,00
Valor do BDI =>							Valor com BDI =>	819,95
					Quant. =>	7,44	Preço Total =>	6.100,42

3.6.7	Código	Banco	Descrição	Tipo	Und	Quant.	Valor Unit	Total
Composição	103673	SINAPI	LANÇAMENTO COM USO DE BOMBA, ADENSAMENTO E ACABAMENTO DE CONCRETO EM ESTRUTURAS. AF_02/2022	Concretagem para Estruturas de Concreto Armado	m³	1,0000000	48,69	48,69
Composição Auxiliar	90587	SINAPI	VIBRADOR DE IMERSÃO, DIÂMETRO DE PONTEIRA 45MM, MOTOR ELÉTRICO TRIFÁSICO POTÊNCIA DE 2 CV - CHI DIURNO. AF_06/2015	Custos Horários Produtivo e Improdutivo dos Equipamentos	CHI	0,1300000	0,55	0,07
Composição Auxiliar	88316	SINAPI	SERVENTE COM ENCARGOS COMPLEMENTARES	Livro SINAPI: Cálculos e Parâmetros	H	1,3450000	25,81	34,71
Composição Auxiliar	90586	SINAPI	VIBRADOR DE IMERSÃO, DIÂMETRO DE PONTEIRA 45MM, MOTOR ELÉTRICO TRIFÁSICO POTÊNCIA DE 2 CV - CHP DIURNO. AF_06/2015	Custos Horários Produtivo e Improdutivo dos Equipamentos	CHP	0,0940000	1,44	0,13
Composição Auxiliar	88309	SINAPI	PEDREIRO COM ENCARGOS COMPLEMENTARES	Livro SINAPI: Cálculos e Parâmetros	H	0,2240000	31,11	6,96
Composição Auxiliar	88262	SINAPI	CARPINTEIRO DE FORMAS COM ENCARGOS COMPLEMENTARES	Livro SINAPI: Cálculos e Parâmetros	H	0,2240000	30,45	6,82
MO sem LS =>				17,26	LS =>	19,50	MO com LS =>	36,76
Valor do BDI =>				10,95			Valor com BDI =>	59,64
					Quant. =>	7,44	Preço Total =>	443,72

3.6.8	Código	Banco	Descrição	Tipo	Und	Quant.	Valor Unit	Total
Composição	5914569	SICRO3	Transporte com caminhão betoneira - rodovia pavimentada		tkm	1,0000000	0,90	0,90
A	Código	Banco	Equipamentos	Quantidade	Utilização	Custo Horário	Custo Horário	

PREFEITURA MUNICIPAL DE RONDA ALTA



Obra
PREFEITURA MUNICIPAL DE RONDA ALTA - LINHA BELA VISTA_REV_02

Bancos
SINAPI - 07/2026 - Rio Grande do Sul
SICRO3 - 04/2026 - Rio Grande do Sul

B.D.I.
22,5%

Encargos Sociais
Não Desonerado:
Horista: 112,88%
Mensalista: 69,79%

Planilha Orçamentária Analítica

					Operativa	Improdutiva	Operativa	Improdutiva	Total
Insumo	E9600	SICRO3	Caminhão betoneira com capacidade de 8 m³ - 236 kW	1,0000000	1,00	0,00	429,0200	124,8400	429,0200
Custo horário total de equipamentos									429,0242
Custo horário total de execução									429,0242
Produção de equipe									478,08
Custo unitário de execução									0,8974
Custo do FIC									0
Custo do FIT									0
F	Momento de	Banco	Descrição	Quantidade	Distância Média de Transporte (DMT)				Custo Horário
					LN	RP	P	FE	
Custo do FIT									0
Custo total de transporte									0
MO sem LS =>					0,00	LS =>	0,00	MO com LS =>	0,00
Valor do BDI =>					0,20			Valor com BDI =>	1,10
						Quant. =>	714,24	Preço Total =>	785,66

3.7			Acabamentos						46.128,46
3.7.1	Código	Banco	Descrição	Tipo		Und	Quant.	Valor Unit	Total
Composição	5502978	SICRO3	Compactação de aterros a 100% do Proctor normal			m³	1,0000000	6,27	6,27
A	Código	Banco	Equipamentos	Quantidade	Utilização		Custo Horário		Custo Horário
					Operativa	Improdutiva	Operativa	Improdutiva	Total
Insumo	E9577	SICRO3	Trator agrícola sobre pneus - 77 kW	1,0000000	0,52	0,48	192,3500	69,9400	133,5900
Insumo	E9524	SICRO3	Motoniveladora - 93 kW	1,0000000	0,29	0,71	354,5000	147,9700	207,8600
Insumo	E9571	SICRO3	Caminhão tanque com capacidade de 10.000 l - 188 kW	1,0000000	0,90	0,10	397,9300	96,9800	367,8400
Insumo	E9518	SICRO3	Grade de 24 discos rebocável de D = 60 cm (24")	1,0000000	0,52	0,48	4,9800	3,4700	4,2500
Insumo	E9685	SICRO3	Rolo compactador pé de carneiro vibratório autopropelido por pneus de 11,6 t - 82 kW	1,0000000	1,00	0,00	251,5100	106,9400	251,5100
Custo horário total de equipamentos									965,0526
B	Código	Banco	Mão de Obra	Quantidade	Custo Horário				Custo Horário
Insumo	P9824	SICRO3	Servente	1,0000000				23,79	23,79
Adicional de Mão de obra (%)									0,0000



Obra
PREFEITURA MUNICIPAL DE RONDA ALTA - LINHA BELA VISTA_REV_02

Bancos
SINAPI - 07/2026 - Rio Grande do Sul
SICRO3 - 04/2026 - Rio Grande do Sul

B.D.I.
22,5%

Encargos Sociais
Não Desonerado:
Horista: 112,88%
Mensalista: 69,79%

Planilha Orçamentária Analítica

Custo horário total de mão de obra	23,7935
Custo horário total de execução	988,8461
Produção de equipe	168,2
Custo unitário de execução	5,879
Custo do FIC	0,3956
Custo do FIT	0

F	Momento de	Banco	Descrição	Quantidade	Distância Média de Transporte (DMT)				Custo Horário
					LN	RP	P	FE	
Custo do FIT									0
Custo total de transporte									0
MO sem LS =>					0,06	LS =>	0,08	MO com LS =>	0,14
Valor do BDI =>					1,41			Valor com BDI =>	7,68
Quant. =>							3.225,18	Preço Total =>	24.769,38

3.7.2	Código	Banco	Descrição	Tipo		Und	Quant.	Valor Unit	Total
Composição	4011209	SICRO3	Regularização do subleito - 100% Proctor intermediário			m²	1,0000000	1,91	1,91
A	Código	Banco	Equipamentos	Quantidade	Utilização		Custo Horário		Custo Horário Total
					Operativa	Improdutiva	Operativa	Improdutiva	
Insumo	E9685	SICRO3	Rolo compactador pé de carneiro vibratório autopropelido por pneus de 11,6 t - 82 kW	1,0000000	1,00	0,00	251,5100	106,9400	251,5100
Insumo	E9577	SICRO3	Trator agrícola sobre pneus - 77 kW	1,0000000	0,41	0,59	192,3500	69,9400	120,1300
Insumo	E9571	SICRO3	Caminhão tanque com capacidade de 10.000 l - 188 kW	1,0000000	0,61	0,39	397,9300	96,9800	280,5600
Insumo	E9518	SICRO3	Grade de 24 discos rebocável de D = 60 cm (24")	1,0000000	0,41	0,59	4,9800	3,4700	4,0900
Insumo	E9762	SICRO3	Rolo compactador de pneus autopropelido de 27 t - 85 kW	1,0000000	0,96	0,04	289,6300	134,0000	283,4000
Insumo	E9524	SICRO3	Motoniveladora - 93 kW	1,0000000	0,43	0,57	354,5000	147,9700	236,7800
Custo horário total de equipamentos									1176,458
B	Código	Banco	Mão de Obra	Quantidade	Custo Horário				Custo Horário
Insumo	P9824	SICRO3	Servente	1,0000000				23,79	23,79
Adicional de Mão de obra (%)									0,0000
Custo horário total de mão de obra									23,7935
Custo horário total de execução									1200,2515



Obra
PREFEITURA MUNICIPAL DE RONDA ALTA - LINHA BELA VISTA_REV_02

Bancos
SINAPI - 07/2026 - Rio Grande do Sul
SICRO3 - 04/2026 - Rio Grande do Sul

B.D.I.
22,5%

Encargos Sociais
Não Desonerado:
Horista: 112,88%
Mensalista: 69,79%

Planilha Orçamentária Analítica

					Produção de equipe				672,8	
					Custo unitário de execução				1,784	
					Custo do FIC				0,1284	
					Custo do FIT				0	
F	Momento de	Banco	Descrição	Quantidade	Distância Média de Transporte (DMT)				Custo Horário	
					LN	RP	P	FE		
					Custo do FIT				0	
					Custo total de transporte				0	
					MO sem LS =>	0,01	LS =>	0,02	MO com LS =>	0,03
					Valor do BDI =>	0,42			Valor com BDI =>	2,33
						Quant. =>	1.278,00	Preço Total =>	2.977,74	

3.7.3	Código	Banco	Descrição	Tipo		Und	Quant.	Valor Unit	Total
Composição	5901638	SICRO3	Transporte com caminhão basculante com caçamba estanque com capacidade de 14 m³ - rodovia em revestimento primário			tkm	1,0000000	0,83	0,83
A	Código	Banco	Equipamentos	Quantidade	Utilização		Custo Horário		Custo Horário
					Operativa	Improdutiva	Operativa	Improdutiva	Total
Insumo	E9575	SICRO3	Caminhão basculante com caçamba estanque com capacidade de 14 m³ - 210 kW	1,0000000	1,00	0,00	357,7300	98,2800	357,7300
Custo horário total de equipamentos									357,7319
Custo horário total de execução									357,7319
Produção de equipe									435,75
Custo unitário de execução									0,821
Custo do FIC									0,0123
Custo do FIT									0
F	Momento de	Banco	Descrição	Quantidade	Distância Média de Transporte (DMT)				Custo Horário
					LN	RP	P	FE	
Custo do FIT									0
Custo total de transporte									0
MO sem LS =>					0,00	LS =>	0,00	MO com LS =>	0,00
Valor do BDI =>					0,18			Valor com BDI =>	1,01
						Quant. =>	11.629,80	Preço Total =>	11.746,09

PREFEITURA MUNICIPAL DE RONDA ALTA



Obra
PREFEITURA MUNICIPAL DE RONDA ALTA - LINHA BELA VISTA_REV_02

Bancos
SINAPI - 07/2026 - Rio Grande do Sul
SICRO3 - 04/2026 - Rio Grande do Sul

B.D.I.
22,5%

Encargos Sociais
Não Desonerado:
Horista: 112,88%
Mensalista: 69,79%

Planilha Orçamentária Analítica

3.7.4	Código	Banco	Descrição	Tipo	Und	Quant.	Valor Unit	Total		
Composição	99814	SINAPI	LIMPEZA DE SUPERFÍCIE COM JATO DE ALTA PRESSÃO. AF_04/2019	Limpeza de Obra	m²	1,0000000	1,81	1,81		
Composição Auxiliar	88316	SINAPI	SERVENTE COM ENCARGOS COMPLEMENTARES	Livro SINAPI: Cálculos e Parâmetros	H	0,0683285	25,81	1,76		
Composição Auxiliar	99834	SINAPI	LAVADORA DE ALTA PRESSAO (LAVA-JATO) PARA AGUA FRIA, PRESSAO DE OPERACAO ENTRE 1400 E 1900 LIB/POL2, VAZAO MAXIMA ENTRE 400 E 700 L/H - CHI DIURNO. AF_05/2023	Custos Horários Produtivo e Improdutivo dos Equipamentos	CHI	0,0224517	0,24	0,00		
Composição Auxiliar	99833	SINAPI	LAVADORA DE ALTA PRESSAO (LAVA-JATO) PARA AGUA FRIA, PRESSAO DE OPERACAO ENTRE 1400 E 1900 LIB/POL2, VAZAO MAXIMA ENTRE 400 E 700 L/H - CHP DIURNO. AF_05/2023	Custos Horários Produtivo e Improdutivo dos Equipamentos	CHP	0,0117125	5,01	0,05		
					MO sem LS =>	0,61	LS =>	0,70	MO com LS =>	1,31
					Valor do BDI =>	0,40			Valor com BDI =>	2,21
							Quant. =>	36,00	Preço Total =>	79,56

3.7.5	Código	Banco	Descrição	Tipo		Und	Quant.	Valor Unit	Total
Composição	5216111	SICRO3	Suporte para placa de sinalização em madeira de lei tratada 8 x 8 cm - fornecimento e implantação			un	1,0000000	137,47	137,47
A	Código	Banco	Equipamentos	Quantidade	Utilização		Custo Horário		Custo Horário
					Operativa	Improdutiva	Operativa	Improdutiva	Total
Insumo	E9687	SICRO3	Caminhão carroceria com capacidade de 5 t - 120 kW	1,0000000	0,30	0,70	184,0200	67,3000	102,3200

Custo horário total de equipamentos 102,3188

B	Código	Banco	Mão de Obra	Quantidade	Custo Horário				Custo Horário
Insumo	P9808	SICRO3	Carpinteiro	1,0000000				28,85	28,85
Insumo	P9824	SICRO3	Servente	1,0000000				23,79	23,79
Insumo	P9822	SICRO3	Pintor	0,5000000				31,49	15,74

Adicional de Mão de obra (%) 0,0000

Custo horário total de mão de obra 68,4014

Custo horário total de execução 170,7202

Produção de equipe 4

Custo unitário de execução 42,6801

Custo do FIC 1,4259

Custo do FIT 0

C	Código	Banco	MATERIAL	Quantidade	Unidade	Preço Unitário	Custo Horário
---	--------	-------	----------	------------	---------	----------------	---------------

PREFEITURA MUNICIPAL DE RONDA ALTA



Obra
PREFEITURA MUNICIPAL DE RONDA ALTA - LINHA BELA VISTA_REV_02

Bancos
SINAPI - 07/2026 - Rio Grande do Sul
SICRO3 - 04/2026 - Rio Grande do Sul

B.D.I.
22,5%

Encargos Sociais
Não Desonerado:
Horista: 112,88%
Mensalista: 69,79%

Planilha Orçamentária Analítica

Insumo	M1662	SICRO3	Suporte em madeira de eucalipto tratado - seção de 8 x 8 cm	3,0000000	m	17,28	51,84
Insumo	M2128	SICRO3	Tinta esmalte sintético acetinado	0,2562200	l	28,66	7,34
Insumo	M0789	SICRO3	Conjunto para fixação de placas em aço galvanizado composto por barra chata, abraçadeira, parafusos, porcas e arruelas	0,6970000	kg	39,93	27,83

Custo unitário total de material 87,0189

D	Código	Banco	ATIVIDADES AUXILIARES	Quantidade	Unidade	Preço Unitário	Custo Horário
Composição	4815671	SICRO3	Reaterro e compactação com soquete vibratório	0,0528000	m³	20,34	1,07
Composição	4805750	SICRO3	Escavação manual em material de 1ª categoria na profundidade de até 1 m	0,0565500	m³	49,99	2,82
Composição	1106165	SICRO3	Concreto ciclópico fck = 20 MPa - confecção em betoneira e lançamento manual - areia, brita e pedra de mão comerciais	0,0037500	m³	449,96	1,68

Custo total de atividades auxiliares 5,5883

E	Tempo Fixo	Banco	Descrição	Carga	Quantidade	Unidade	Preço Unitário	Custo Horário
Composição	5914655	SICRO3	Carga, manobra e descarga de materiais diversos em caminhão carroceria de 15 t - carga e descarga manuais	M1662	0,0192000	t	37,6000	0,7200
Composição	5914655	SICRO3	Carga, manobra e descarga de materiais diversos em caminhão carroceria de 15 t - carga e descarga manuais	M2128	0,0003500	t	37,6000	0,0100
Composição	5914655	SICRO3	Carga, manobra e descarga de materiais diversos em caminhão carroceria de 15 t - carga e descarga manuais	M0789	0,0007000	t	37,6000	0,0300

Custo Total dos Tempos Fixos 0,7614

F	Momento de	Banco	Descrição	Quantidade	Distância Média de Transporte (DMT)				Custo Horário
					LN	RP	P	FE	
Insumo	M2128	SICRO3	Tinta esmalte sintético acetinado	0,0003500	5914449 0,00 1,21 0,0000	5914464 0,00 0,97 0,0000	5914479 0,00 0,79 0,0000	--	0,0000
Insumo	M0789	SICRO3	Conjunto para fixação de placas em aço galvanizado composto por barra chata, abraçadeira, parafusos, porcas e arruelas	0,0007000	5914449 0,00 1,21 0,0000	5914464 0,00 0,97 0,0000	5914479 0,00 0,79 0,0000	--	0,0000
Insumo	M1662	SICRO3	Suporte em madeira de eucalipto tratado - seção de 8 x 8 cm	0,0192000	5914449 0,00 1,21 0,0000	5914464 0,00 0,97 0,0000	5914479 0,00 0,79 0,0000	--	0,0000

Custo do FIT 0

Custo total de transporte 0

MO sem LS => 9,88 LS => 11,16 MO com LS => 21,04



Obra
PREFEITURA MUNICIPAL DE RONDA ALTA - LINHA BELA VISTA_REV_02

Bancos
SINAPI - 07/2026 - Rio Grande do Sul
SICRO3 - 04/2026 - Rio Grande do Sul

B.D.I.
22,5%

Encargos Sociais
Não Desonerado:
Horista: 112,88%
Mensalista: 69,79%

Planilha Orçamentária Analítica

Valor do BDI => 30,93
Quant. => 20,00
Preço Total => 3.368,00

3.7.6	Código	Banco	Descrição	Tipo	Und	Quant.	Valor Unit	Total	
Composição	5213570	SICRO3	Placa em aço - película I + I - fornecimento e implantação		m²	1,0000000	462,37	462,37	
A	Código	Banco	Equipamentos	Quantidade	Utilização		Custo Horário		Custo Horário
					Operativa	Improdutiva	Operativa	Improdutiva	Total
Insumo	E9687	SICRO3	Caminhão carroceria com capacidade de 5 t - 120 kW	1,0000000	0,30	0,70	184,0200	67,3000	102,3200
Custo horário total de equipamentos									102,3188
B	Código	Banco	Mão de Obra	Quantidade	Custo Horário				Custo Horário
Insumo	P9824	SICRO3	Servente	2,0000000				23,79	47,58
Insumo	P9830	SICRO3	Montador	1,0000000				33,68	33,68
Adicional de Mão de obra (%)									0,0000
Custo horário total de mão de obra									81,268
Custo horário total de execução									183,5868
Produção de equipe									3
Custo unitário de execução									61,1956
Custo do FIC									2,0815
Custo do FIT									0
D	Código	Banco	ATIVIDADES AUXILIARES	Quantidade	Unidade	Preço Unitário			Custo Horário
Composição	5213416	SICRO3	Placa em aço nº 16 galvanizado com película retrorrefletiva tipo I + I - confecção	1,0000000	m²	399,09			399,09
Custo total de atividades auxiliares									399,09
F	Momento de	Banco	Descrição	Quantidade	Distância Média de Transporte (DMT)				Custo Horário
					LN	RP	P	FE	
Custo do FIT									0
Custo total de transporte									0
MO sem LS =>					34,27	LS =>	38,70	MO com LS =>	72,97
Valor do BDI =>					104,03			Valor com BDI =>	566,40
Quant. =>							5,58	Preço Total =>	3.160,51
3.7.7	Código	Banco	Descrição	Tipo	Und	Quant.	Valor Unit	Total	



Obra
PREFEITURA MUNICIPAL DE RONDA ALTA - LINHA BELA VISTA_REV_02

Bancos
SINAPI - 07/2026 - Rio Grande do Sul
SICRO3 - 04/2026 - Rio Grande do Sul

B.D.I.
22,5%

Encargos Sociais
Não Desonerado:
Horista: 112,88%
Mensalista: 69,79%

Planilha Orçamentária Analítica

Composição	4915723	SICRO3	Caiação manual com fixador de cal			m²	1,0000000	3,70	3,70
A	Código	Banco	Equipamentos	Quantidade	Utilização		Custo Horário		Custo Horário Total
					Operativa	Improdutiva	Operativa	Improdutiva	
Insumo	E9687	SICRO3	Caminhão carroceria com capacidade de 5 t - 120 kW	1,0000000	0,30	0,70	184,0200	67,3000	102,3200
Custo horário total de equipamentos									102,3188
B	Código	Banco	Mão de Obra	Quantidade	Custo Horário				Custo Horário
Insumo	P9824	SICRO3	Servente	10,0000000				23,79	237,93
Adicional de Mão de obra (%)									0,0000
Custo horário total de mão de obra									237,935
Custo horário total de execução									340,2538
Produção de equipe									100
Custo unitário de execução									3,4025
Custo do FIC									0,1347
Custo do FIT									0
C	Código	Banco	MATERIAL	Quantidade	Unidade	Preço Unitário			Custo Horário
Insumo	M0729	SICRO3	Fixador de cal para pintura	0,0038000	l	4,60			0,01
Insumo	M0345	SICRO3	Cal hidratada - saco	0,2000000	kg	0,69			0,13
Custo unitário total de material									0,1569
E	Tempo Fixo	Banco	Descrição	Carga	Quantidade	Unidade	Preço Unitário		Custo Horário
Composição	5915474	SICRO3	Carga, manobra e descarga de materiais diversos em caminhão carroceria de 5 t - carga e descarga manuais	M0345	0,0002000	t	37,1500		0,0100
Custo Total dos Tempos Fixos									0,0074
F	Momento de	Banco	Descrição	Quantidade	Distância Média de Transporte (DMT)				Custo Horário
					LN	RP	P	FE	
Insumo	M0345	SICRO3	Cal hidratada - saco	0,0002000	5915322 0,00 2,24 0,0000	5915323 0,00 1,80 0,0000	5915324 0,00 1,47 0,0000	--	0,0000
Custo do FIT									0
Custo total de transporte									0
MO sem LS =>					1,11	LS =>	1,27	MO com LS =>	2,38
Valor do BDI =>					0,83			Valor com BDI =>	4,53



Obra
PREFEITURA MUNICIPAL DE RONDA ALTA - LINHA BELA VISTA_REV_02

Bancos
SINAPI - 07/2026 - Rio Grande do Sul
SICRO3 - 04/2026 - Rio Grande do Sul

B.D.I.
22,5%

Encargos Sociais
Não Desonerado:
Horista: 112,88%
Mensalista: 69,79%

Planilha Orçamentária Analítica

Quant. => 6,00 Preço Total => 27,18

4			DESMOBILIZAÇÃO						158,37
4.1	Código	Banco	Descrição	Tipo	Und	Quant.	Valor Unit	Total	
Composição	5915014	SICRO3	Transporte com caminhão carroceria com capacidade de 11 t e com guindauto de 45 t.m - rodovia pavimentada		tkm	1,0000000	1,48	1,48	
A	Código	Banco	Equipamentos	Quantidade	Utilização		Custo Horário		Custo Horário
					Operativa	Improdutiva	Operativa	Improdutiva	Total
Insumo	E9041	SICRO3	Caminhão guindauto com capacidade de elevação de 11,9 t e carroceria de 11,5 t - 188 kW	1,0000000	1,00	0,00	437,7800	123,3800	437,7800
Custo horário total de equipamentos									437,7781
Custo horário total de execução									437,7781
Produção de equipe									296,56
Custo unitário de execução									1,4762
Custo do FIC									0
Custo do FIT									0
F	Momento de	Banco	Descrição	Quantidade	Distância Média de Transporte (DMT)				Custo Horário
					LN	RP	P	FE	
Custo do FIT									0
Custo total de transporte									0
MO sem LS =>					0,00	LS =>	0,00	MO com LS =>	0,00
Valor do BDI =>					0,33			Valor com BDI =>	1,81
Quant. =>							87,50	Preço Total =>	158,37

Total sem BDI 299.952,64
Total do BDI 67.326,07
Total Geral 367.278,71

SELMO GILVANI
EBERHARDT:01303817055

Assinado de forma digital por SELMO
GILVANI EBERHARDT:01303817055
Dados: 2026.09.11 11:47:23 -03'00'

Eng. Selmo Gilvani Eberhardt
CREA/RS 175.282

Município de Ronda Alta/RS
Prefeito Municipal



Obra
PREFEITURA MUNICIPAL DE RONDA ALTA - LINHA BELA VISTA_REV_02

Bancos
SINAPI - 07/2026 - Rio Grande do Sul
SICRO3 - 04/2026 - Rio Grande do Sul

B.D.I.
22,5%

Encargos Sociais
Não Desonerado:
Horista: 112,88%
Mensalista: 69,79%

Planilha Orçamentária Resumida

Item	Descrição	Quant.	Total	Peso (%)
1	ADMINISTRAÇÃO DE OBRA	1	39.543,69	10,77 %
2	SERVIÇOS INICIAIS	1	6.263,30	1,71 %
3	PONTE EM CONCRETO ARMADO	1	321.313,35	87,48 %
4	DESMOBILIZAÇÃO	1	158,37	0,04 %

Total sem BDI 299.952,64
Total do BDI 67.326,07
Total Geral 367.278,71

SELMO GILVANI
EBERHARDT:01303817055
Assinado de forma digital por SELMO GILVANI EBERHARDT:01303817055
Dados: 2026.09.11 11:50:01 -03'00'

Eng. Selmo Gilvani Eberhardt
CREA/RS 175.282

Município de Ronda Alta/RS
Prefeito Municipal

PREFEITURA MUNICIPAL DE RONDA ALTA



Obra
PREFEITURA MUNICIPAL DE RONDA ALTA - LINHA BELA VISTA_REV_02

Bancos
SINAPI - 07/2026 - Rio Grande do Sul
SICRO3 - 04/2026 - Rio Grande do Sul

B.D.I.
22,5%

Encargos Sociais
Não Desonerado:
Horista: 112,88%
Mensalista: 69,79%

Planilha Orçamentária Sintética Com Valor do Material e da Mão de Obra

Item	Código	Banco	Descrição	Und	Quant.	Valor Unit	Valor Unit com BDI			Total			Peso (%)
							M. O.	MAT.	Total	M. O.	MAT.	Total	
1			ADMINISTRAÇÃO DE OBRA									39.543,69	10,77 %
1.1	00000001	Próprio	ADMINISTRAÇÃO DE OBRA	MÊS	6	4.097,46	4.740,78	278,60	5.019,38	28.444,68	1.671,60	30.116,28	8,20 %
1.2	00000012	Próprio	SINALIZAÇÃO DE SEGURANÇA DA OBRA - OBRA RODOVIÁRIA	MÊS	6	98,60	9,53	111,25	120,78	57,18	667,50	724,68	0,20 %
1.3	00010775	SINAPI	LOCAÇÃO DE CONTAINER 2,30 X 6,00 M, ALT. 2,50 M, COM 1 SANITÁRIO, PARA ESCRITÓRIO, COMPLETO, SEM DIVISÓRIAS INTERNAS (NÃO INCLUI MOBILIZAÇÃO/DESMOBILIZAÇÃO)	MES	6	1.162,50	0,00	1.424,06	1.424,06	0,00	8.544,36	8.544,36	2,33 %
1.4	5915014	SICRO3	Transporte com caminhão carroceria com capacidade de 11 t e com guindauto de 45 t.m - rodovia pavimentada	tkm	87,5	1,48	0,00	1,81	1,81	0,00	158,37	158,37	0,04 %
2			SERVIÇOS INICIAIS									6.263,30	1,71 %
2.1	103689	SINAPI	FORNECIMENTO E INSTALAÇÃO DE PLACA DE OBRA COM CHAPA GALVANIZADA E ESTRUTURA DE MADEIRA. AF_03/2022_PS	m²	3	496,79	44,12	564,44	608,56	132,36	1.693,32	1.825,68	0,50 %
2.2	101505	SINAPI	ENTRADA DE ENERGIA ELÉTRICA, AÉREA, TRIFÁSICA, COM CAIXA DE SOBREPOR, CABO DE 10 MM2 E DISJUNTOR DIN 50A (NÃO INCLUSO O POSTE DE CONCRETO). AF_07/2020_PS	UN	1	2.135,24	578,82	2.036,84	2.615,66	578,82	2.036,84	2.615,66	0,71 %
2.3	00005059	SINAPI	POSTE DE CONCRETO ARMADO DE SECAO CIRCULAR, EXTENSAO DE 9,00 M, RESISTENCIA DE 300 A 400 DAN, TIPO C-17	UN	1	1.487,32	0,00	1.821,97	1.821,96	0,00	1.821,96	1.821,96	0,50 %
3			PONTE EM CONCRETO ARMADO									321.313,35	87,48 %
3.1			Movimentação de Solo									13.866,20	3,78 %
3.1.1	105009	SINAPI	LOCAÇÃO CONVENCIONAL DE OBRA, UTILIZANDO GABARITO DE TÁBUAS CORRIDAS PONTALETADAS A CADA 1,50M - 2 UTILIZAÇÕES. AF_03/2024	M	32	83,98	52,42	50,45	102,87	1.677,44	1.614,40	3.291,84	0,90 %
3.1.2	98525	SINAPI	LIMPEZA MECANIZADA DE CAMADA VEGETAL, VEGETAÇÃO E PEQUENAS ÁRVORES (DIÂMETRO DE TRONCO MENOR QUE 0,20 M), COM TRATOR DE ESTEIRAS. AF_03/2024	m²	432	0,70	0,26	0,59	0,85	112,32	254,88	367,20	0,10 %
3.1.3	101266	SINAPI	ESCAVAÇÃO VERTICAL PARA INFRAESTRUTURA, COM CARGA, DESCARGA E TRANSPORTE DE SOLO DE 1ª CATEGORIA, COM ESCAVADEIRA HIDRÁULICA (CAÇAMBA: 0,8 M³ / 111HP), FROTA DE 3 CAMINHÕES BASCULANTES DE 10 M³, DMT ATÉ 1 KM E VELOCIDADE MÉDIA 14 KM/H. AF_05/2020	m³	117,67	12,45	1,89	13,36	15,25	222,39	1.572,07	1.794,46	0,49 %
3.1.4	5502967	SICRO3	Escavação em material de 3ª categoria - resistência à compressão acima de 110 MPa - com escavadeira e rompedor hidráulico 1.700 kg	m³	39,23	119,90	0,00	146,87	146,87	0,00	5.761,71	5.761,71	1,57 %
3.1.5	102360	SINAPI	RETIRADA DE MATERIAL DE 3ª CATEGORIA (APÓS ESCAVAÇÃO/DESMONTE) EM VALAS, COM ESCAVADEIRA HIDRÁULICA - EXCLUSIVE CARGA E TRANSPORTE. AF_03/2021	m³	54,92	25,02	8,32	22,32	30,64	456,93	1.225,81	1.682,74	0,46 %
3.1.6	100978	SINAPI	CARGA, MANOBRAS E DESCARGA DE SOLOS E MATERIAIS GRANULARES EM CAMINHÃO BASCULANTE 10 M³ - CARGA COM ESCAVADEIRA HIDRÁULICA (CAÇAMBA DE 1,20 M³ / 155 HP) E DESCARGA LIVRE (UNIDADE: M3). AF_07/2020	m³	54,92	7,42	1,17	7,91	9,08	64,25	434,42	498,67	0,14 %
3.1.7	5914359	SICRO3	Transporte com caminhão basculante de 10 m³ - rodovia em leito natural	tkm	274,61	1,40	0,00	1,71	1,71	0,00	469,58	469,58	0,13 %

PREFEITURA MUNICIPAL DE RONDA ALTA



Obra
PREFEITURA MUNICIPAL DE RONDA ALTA - LINHA BELA VISTA_REV_02

Bancos
SINAPI - 07/2026 - Rio Grande do Sul
SICRO3 - 04/2026 - Rio Grande do Sul

B.D.I.
22,5%

Encargos Sociais
Não Desonerado:
Horista: 112,88%
Mensalista: 69,79%

Planilha Orçamentária Sintética Com Valor do Material e da Mão de Obra

Item	Código	Banco	Descrição	Und	Quant.	Valor Unit	Valor Unit com BDI			Total			Peso (%)
							M. O.	MAT.	Total	M. O.	MAT.	Total	
3.2			Ensecadeira									16.316,70	4,44 %
3.2.1	100979	SINAPI	CARGA, MANOBRA E DESCARGA DE SOLOS E MATERIAIS GRANULARES EM CAMINHÃO BASCULANTE 14 M³ - CARGA COM ESCAVADEIRA HIDRÁULICA (CAÇAMBA DE 1,20 M³ / 155 HP) E DESCARGA LIVRE (UNIDADE: M3). AF_07/2020	m³	48	7,12	0,95	7,77	8,72	45,60	372,96	418,56	0,11 %
3.2.2	96385	SINAPI	EXECUÇÃO E COMPACTAÇÃO DE CORPO DE ATERRO DE ATERRO (95% DE ENERGIA DO PROCTOR NORMAL) COM SOLO PREDOMINANTEMENTE ARGILOSO ESPESSURA 15 CM - EXCLUSIVE MATERIAL, ESCAVAÇÃO, CARGA E TRANSPORTE. AF_09/2024	m³	60	13,06	4,73	11,26	15,99	283,80	675,60	959,40	0,26 %
3.2.3	104482	SINAPI	ESGOTAMENTO DE VALA COM BOMBA SUBMERSÍVEL. AF_12/2022	H	240	33,31	30,92	9,88	40,80	7.420,80	2.371,20	9.792,00	2,67 %
3.2.4	5502967	SICRO3	Escavação em material de 3ª categoria - resistência à compressão acima de 110 MPa - com escavadeira e rompedor hidráulico 1.700 kg	m³	24	119,90	0,00	146,87	146,87	0,00	3.524,88	3.524,88	0,96 %
3.2.5	102360	SINAPI	RETIRADA DE MATERIAL DE 3ª CATEGORIA (APÓS ESCAVAÇÃO/DESMONTE) EM VALAS, COM ESCAVADEIRA HIDRÁULICA - EXCLUSIVE CARGA E TRANSPORTE. AF_03/2021	m³	33,6	25,02	8,32	22,32	30,64	279,55	749,95	1.029,50	0,28 %
3.2.6	100978	SINAPI	CARGA, MANOBRA E DESCARGA DE SOLOS E MATERIAIS GRANULARES EM CAMINHÃO BASCULANTE 10 M³ - CARGA COM ESCAVADEIRA HIDRÁULICA (CAÇAMBA DE 1,20 M³ / 155 HP) E DESCARGA LIVRE (UNIDADE: M3). AF_07/2020	m³	33,6	7,42	1,17	7,91	9,08	39,31	265,77	305,08	0,08 %
3.2.7	5914359	SICRO3	Transporte com caminhão basculante de 10 m³ - rodovia em leito natural	tkm	168	1,40	0,00	1,71	1,71	0,00	287,28	287,28	0,08 %
3.3			Fundação - Ancoragem e Sapatas									88.455,57	24,08 %
3.3.1	5605925	SICRO3	Chumbador de aço CA-50 - D = 20 mm com perfuratriz sobre pneus - ancorado na rocha com injeção de nata de cimento - fornecimento, perfuração e instalação	m	28,8	109,73	6,13	128,28	134,41	176,54	3.694,46	3.871,00	1,05 %
3.3.2	96619	SINAPI	LASTRO DE CONCRETO MAGRO, APLICADO EM BLOCOS DE COROAMENTO OU SAPATAS, ESPESSURA DE 5 CM. AF_01/2024	m²	80	44,48	19,33	35,15	54,48	1.546,40	2.812,00	4.358,40	1,19 %
3.3.3	104920	SINAPI	ARMAÇÃO DE BLOCO, SAPATA ISOLADA, VIGA BALDRAME E SAPATA CORRIDA UTILIZANDO AÇO CA-50 DE 12,5 MM - MONTAGEM. AF_01/2024	KG	1693	10,24	2,65	9,89	12,54	4.486,45	16.743,77	21.230,22	5,78 %
3.3.4	5915014	SICRO3	Transporte com caminhão carrocera com capacidade de 11,5 t e com guindauto com capacidade de elevação de 11,9 t - rodovia pavimentada	tkm	59,26	1,48	0,00	1,81	1,81	0,00	107,26	107,26	0,03 %
3.3.5	96530	SINAPI	FABRICAÇÃO, MONTAGEM E DESMONTAGEM DE FÔRMA PARA VIGA BALDRAME, EM MADEIRA SERRADA, E=25 MM, 1 UTILIZAÇÃO. AF_01/2024	m²	167,36	138,37	63,27	106,23	169,50	10.588,86	17.778,66	28.367,52	7,72 %
3.3.6	00034494	SINAPI	CONCRETO USINADO BOMBEAVEL, CLASSE DE RESISTENCIA C30, COM BRITA 0 E 1, SLUMP = 100 +/- 20 MM, EXCLUI SERVICO DE BOMBEAMENTO (NBR 8953)	m³	30,98	669,35	0,00	819,95	819,95	0,00	25.402,05	25.402,05	6,92 %
3.3.7	103673	SINAPI	LANÇAMENTO COM USO DE BOMBA, ADENSAMENTO E ACABAMENTO DE CONCRETO EM ESTRUTURAS. AF_02/2022	m³	30,98	48,69	45,00	14,64	59,64	1.394,10	453,54	1.847,64	0,50 %
3.3.8	5914569	SICRO3	Transporte com caminhão betoneira - rodovia pavimentada	tkm	2974,08	0,90	0,00	1,10	1,10	0,00	3.271,48	3.271,48	0,89 %

PREFEITURA MUNICIPAL DE RONDA ALTA



Obra
PREFEITURA MUNICIPAL DE RONDA ALTA - LINHA BELA VISTA_REV_02

Bancos
SINAPI - 07/2026 - Rio Grande do Sul
SICRO3 - 04/2026 - Rio Grande do Sul

B.D.I.
22,5%

Encargos Sociais
Não Desonerado:
Horista: 112,88%
Mensalista: 69,79%

Planilha Orçamentária Sintética Com Valor do Material e da Mão de Obra

Item	Código	Banco	Descrição	Und	Quant.	Valor Unit	Valor Unit com BDI			Total			Peso (%)
							M. O.	MAT.	Total	M. O.	MAT.	Total	
3.4			Pilares e Muro de Concreto									116.106,28	31,61 %
3.4.1	92760	SINAPI	ARMAÇÃO DE PILAR OU VIGA DE ESTRUTURA CONVENCIONAL DE CONCRETO ARMADO UTILIZANDO AÇO CA-50 DE 6,3 MM - MONTAGEM. AF_06/2022	KG	1005	12,57	3,68	11,71	15,39	3.698,40	11.768,55	15.466,95	4,21 %
3.4.2	92763	SINAPI	ARMAÇÃO DE PILAR OU VIGA DE ESTRUTURA CONVENCIONAL DE CONCRETO ARMADO UTILIZANDO AÇO CA-50 DE 12,5 MM - MONTAGEM. AF_06/2022	KG	2085	8,51	0,99	9,43	10,42	2.064,15	19.661,55	21.725,70	5,92 %
3.4.3	104106	SINAPI	ARMAÇÃO DE PILAR OU VIGA DE ESTRUTURA DE CONCRETO ARMADO EMBUTIDA EM ALVENARIA DE VEDAÇÃO UTILIZANDO AÇO CA-50 DE 16,0 MM - MONTAGEM. AF_06/2022	KG	230	9,46	1,95	9,63	11,58	448,50	2.214,90	2.663,40	0,73 %
3.4.4	5915014	SICRO3	Transporte com caminhão carroceria com capacidade de 11,5 t e com guindauto com capacidade de elevação de 11,9 t - rodovia pavimentada	tkm	116,2	1,48	0,00	1,81	1,81	0,00	210,32	210,32	0,06 %
3.4.5	92409	SINAPI	MONTAGEM E DESMONTAGEM DE FÔRMA DE PILARES RETANGULARES E ESTRUTURAS SIMILARES, PÉ-DIREITO SIMPLES, EM MADEIRA SERRADA, 1 UTILIZAÇÃO. AF_09/2020	m²	91,52	230,97	135,19	147,74	282,93	12.372,58	13.521,17	25.893,75	7,05 %
3.4.6	00034494	SINAPI	CONCRETO USINADO BOMBEAVEL, CLASSE DE RESISTENCIA C30, COM BRITA 0 E 1, SLUMP = 100 +/- 20 MM, EXCLUI SERVICO DE BOMBEAMENTO (NBR 8953)	m³	50,9	669,35	0,00	819,95	819,95	0,00	41.735,45	41.735,45	11,36 %
3.4.7	103673	SINAPI	LANÇAMENTO COM USO DE BOMBA, ADENSAMENTO E ACABAMENTO DE CONCRETO EM ESTRUTURAS. AF_02/2022	m³	50,9	48,69	45,00	14,64	59,64	2.290,50	745,17	3.035,67	0,83 %
3.4.8	5914569	SICRO3	Transporte com caminhão betoneira - rodovia pavimentada	tkm	4886,4	0,90	0,00	1,10	1,10	0,00	5.375,04	5.375,04	1,46 %
3.5			Vigas									23.593,93	6,42 %
3.5.1	104111	SINAPI	ARMAÇÃO DE PILAR OU VIGA DE ESTRUTURA DE CONCRETO ARMADO EMBUTIDA EM ALVENARIA DE VEDAÇÃO UTILIZANDO AÇO CA-60 DE 5,0 MM - MONTAGEM. AF_06/2022	KG	137	20,88	12,37	13,20	25,57	1.694,69	1.808,40	3.503,09	0,95 %
3.5.2	92762	SINAPI	ARMAÇÃO DE PILAR OU VIGA DE ESTRUTURA CONVENCIONAL DE CONCRETO ARMADO UTILIZANDO AÇO CA-50 DE 10,0 MM - MONTAGEM. AF_06/2022	KG	61	10,21	1,58	10,92	12,50	96,38	666,12	762,50	0,21 %
3.5.3	104106	SINAPI	ARMAÇÃO DE PILAR OU VIGA DE ESTRUTURA DE CONCRETO ARMADO EMBUTIDA EM ALVENARIA DE VEDAÇÃO UTILIZANDO AÇO CA-50 DE 16,0 MM - MONTAGEM. AF_06/2022	KG	112	9,46	1,95	9,63	11,58	218,40	1.078,56	1.296,96	0,35 %
3.5.4	5915014	SICRO3	Transporte com caminhão carroceria com capacidade de 11,5 t e com guindauto com capacidade de elevação de 11,9 t - rodovia pavimentada	tkm	10,85	1,48	0,00	1,81	1,81	0,00	19,63	19,63	0,01 %
3.5.5	92446	SINAPI	MONTAGEM E DESMONTAGEM DE FÔRMA DE VIGA, ESCORAMENTO COM PONTALETE DE MADEIRA, PÉ-DIREITO SIMPLES, EM MADEIRA SERRADA, 1 UTILIZAÇÃO. AF_09/2020	m²	31,55	311,06	131,94	249,10	381,04	4.162,70	7.859,11	12.021,81	3,27 %
3.5.6	00034494	SINAPI	CONCRETO USINADO BOMBEAVEL, CLASSE DE RESISTENCIA C30, COM BRITA 0 E 1, SLUMP = 100 +/- 20 MM, EXCLUI SERVICO DE BOMBEAMENTO (NBR 8953)	m³	6,08	669,35	0,00	819,95	819,95	0,00	4.985,29	4.985,29	1,36 %
3.5.7	103673	SINAPI	LANÇAMENTO COM USO DE BOMBA, ADENSAMENTO E ACABAMENTO DE CONCRETO EM ESTRUTURAS. AF_02/2022	m³	6,08	48,69	45,00	14,64	59,64	273,60	89,01	362,61	0,10 %
3.5.8	5914569	SICRO3	Transporte com caminhão betoneira - rodovia pavimentada	tkm	583,68	0,90	0,00	1,10	1,10	0,00	642,04	642,04	0,17 %
3.6			Tabuleiro com Laje Maciça									16.846,21	4,59 %
3.6.1	92770	SINAPI	ARMAÇÃO DE LAJE DE ESTRUTURA CONVENCIONAL DE CONCRETO ARMADO UTILIZANDO AÇO CA-50 DE 8,0 MM - MONTAGEM. AF_06/2022	KG	304	11,02	1,87	11,62	13,49	568,48	3.532,48	4.100,96	1,12 %

PREFEITURA MUNICIPAL DE RONDA ALTA



Obra
PREFEITURA MUNICIPAL DE RONDA ALTA - LINHA BELA VISTA_REV_02

Bancos
SINAPI - 07/2026 - Rio Grande do Sul
SICRO3 - 04/2026 - Rio Grande do Sul

B.D.I.
22,5%

Encargos Sociais
Não Desonerado:
Horista: 112,88%
Mensalista: 69,79%

Planilha Orçamentária Sintética Com Valor do Material e da Mão de Obra

Item	Código	Banco	Descrição	Und	Quant.	Valor Unit	Valor Unit com BDI			Total			Peso (%)
							M. O.	MAT.	Total	M. O.	MAT.	Total	
3.6.2	89998	SINAPI	ARMAÇÃO DE CINTA DE ALVENARIA ESTRUTURAL; DIÂMETRO DE 10,0 MM. AF_09/2021	KG	63	10,54	2,45	10,46	12,91	154,35	658,98	813,33	0,22 %
3.6.3	5915014	SICRO3	Transporte com caminhão carroceria com capacidade de 11,5 t e com guindauto com capacidade de elevação de 11,9 t - rodovia pavimentada	tkm	12,845	1,48	0,00	1,81	1,81	0,00	23,24	23,24	0,01 %
3.6.4	92508	SINAPI	MONTAGEM E DESMONTAGEM DE FÔRMA DE LAJE MACIÇA, PÉ-DIREITO DUPLO, EM CHAPA DE MADEIRA COMPENSADA RESINADA, 2 UTILIZAÇÕES. AF_09/2020	m²	29,75	123,47	41,44	109,81	151,25	1.232,84	3.266,84	4.499,68	1,23 %
3.6.5	101793	SINAPI	ESCORAMENTO DE FÔRMAS DE LAJE EM MADEIRA NÃO APARELHADA, PÉ-DIREITO DUPLO, INCLUSO TRAVAMENTO, 4 UTILIZAÇÕES. AF_09/2020	m³	2,55	25,36	11,44	19,62	31,06	29,17	50,03	79,20	0,02 %
3.6.6	00034494	SINAPI	CONCRETO USINADO BOMBEAVEL, CLASSE DE RESISTENCIA C30, COM BRITA 0 E 1, SLUMP = 100 +/- 20 MM, EXCLUI SERVICO DE BOMBEAMENTO (NBR 8953)	m³	7,44	669,35	0,00	819,95	819,95	0,00	6.100,42	6.100,42	1,66 %
3.6.7	103673	SINAPI	LANÇAMENTO COM USO DE BOMBA, ADENSAMENTO E ACABAMENTO DE CONCRETO EM ESTRUTURAS. AF_02/2022	m³	7,44	48,69	45,00	14,64	59,64	334,80	108,92	443,72	0,12 %
3.6.8	5914569	SICRO3	Transporte com caminhão betoneira - rodovia pavimentada	tkm	714,24	0,90	0,00	1,10	1,10	0,00	785,66	785,66	0,21 %
3.7			Acabamentos									46.128,46	12,56 %
3.7.1	5502978	SICRO3	Compactação de aterros a 100% do Proctor normal	m³	3225,18	6,27	0,17	7,51	7,68	548,28	24.221,10	24.769,38	6,74 %
3.7.2	4011209	SICRO3	Regularização do subleito - 100% Proctor intermediário	m²	1278	1,91	0,04	2,29	2,33	51,12	2.926,62	2.977,74	0,81 %
3.7.3	5901638	SICRO3	Transporte com caminhão basculante com caçamba estanque com capacidade de 14 m³ - rodovia em revestimento primário	tkm	11629,8	0,83	0,00	1,01	1,01	0,00	11.746,09	11.746,09	3,20 %
3.7.4	99814	SINAPI	LIMPEZA DE SUPERFÍCIE COM JATO DE ALTA PRESSÃO. AF_04/2019	m²	36	1,81	1,60	0,61	2,21	57,60	21,96	79,56	0,02 %
3.7.5	5216111	SICRO3	Suporte para placa de sinalização em madeira de lei tratada 8 x 8 cm - fornecimento e implantação	un	20	137,47	24,88	143,52	168,40	497,60	2.870,40	3.368,00	0,92 %
3.7.6	5213570	SICRO3	Placa em aço - película I + I - fornecimento e implantação	m²	5,58	462,37	79,05	487,35	566,40	441,09	2.719,42	3.160,51	0,86 %
3.7.7	4915723	SICRO3	Caiação manual com fixador de cal	m²	6	3,70	2,91	1,62	4,53	17,46	9,72	27,18	0,01 %
4			DESMOBILIZAÇÃO									158,37	0,04 %
4.1	5915014	SICRO3	Transporte com caminhão carroceria com capacidade de 11 t e com guindauto de 45 t.m - rodovia pavimentada	tkm	87,5	1,48	0,00	1,81	1,81	0,00	158,37	158,37	0,04 %
Totais ->										89.260,53	278.018,18	367.278,71	

Total sem BDI 299.952,64
Total do BDI 67.326,07
Total Geral 367.278,71

SELMO GILVANI

EBERHARDT:01303817055

Assinado de forma digital por SELMO

GILVANI EBERHARDT:01303817055

Dados: 2026.09.11 11:50:55 -03'00'

Eng. Selmo Gilvani Eberhardt
CREA/RS 175.282

Município de Ronda Alta/RS
Prefeito Municipal