


FECHAMENTO DOS VÃOS DA QUADRA COBERTA
 A: 600,00m²
 ESTRUTURA EM PILARES METÁLICOS 25x35cm
 EXISTENTE
 SERÁ EXECUTADO LAVAGEM E PINTURA DA QUADRA
 TAMBÉM SERÃO COLOCADOS OS EQUIPAMENTOS ESPORTIVOS

- PILARES EM CONCRETO ARMADO 20x30cm A CONSTRUIR
- PILARES EM ESTRUTURA METÁLICA 25x35cm EXISTENTES
- PILARES EM ESTRUTURA METÁLICA 25x35cm A CONSTRUIR
- VIGA METÁLICA VÃO 5 METROS

Planta Baixa
 01
 Área Existente: 600,00 m²
 Área À Construir: 180,00 m²
 Escala: 1/ 100

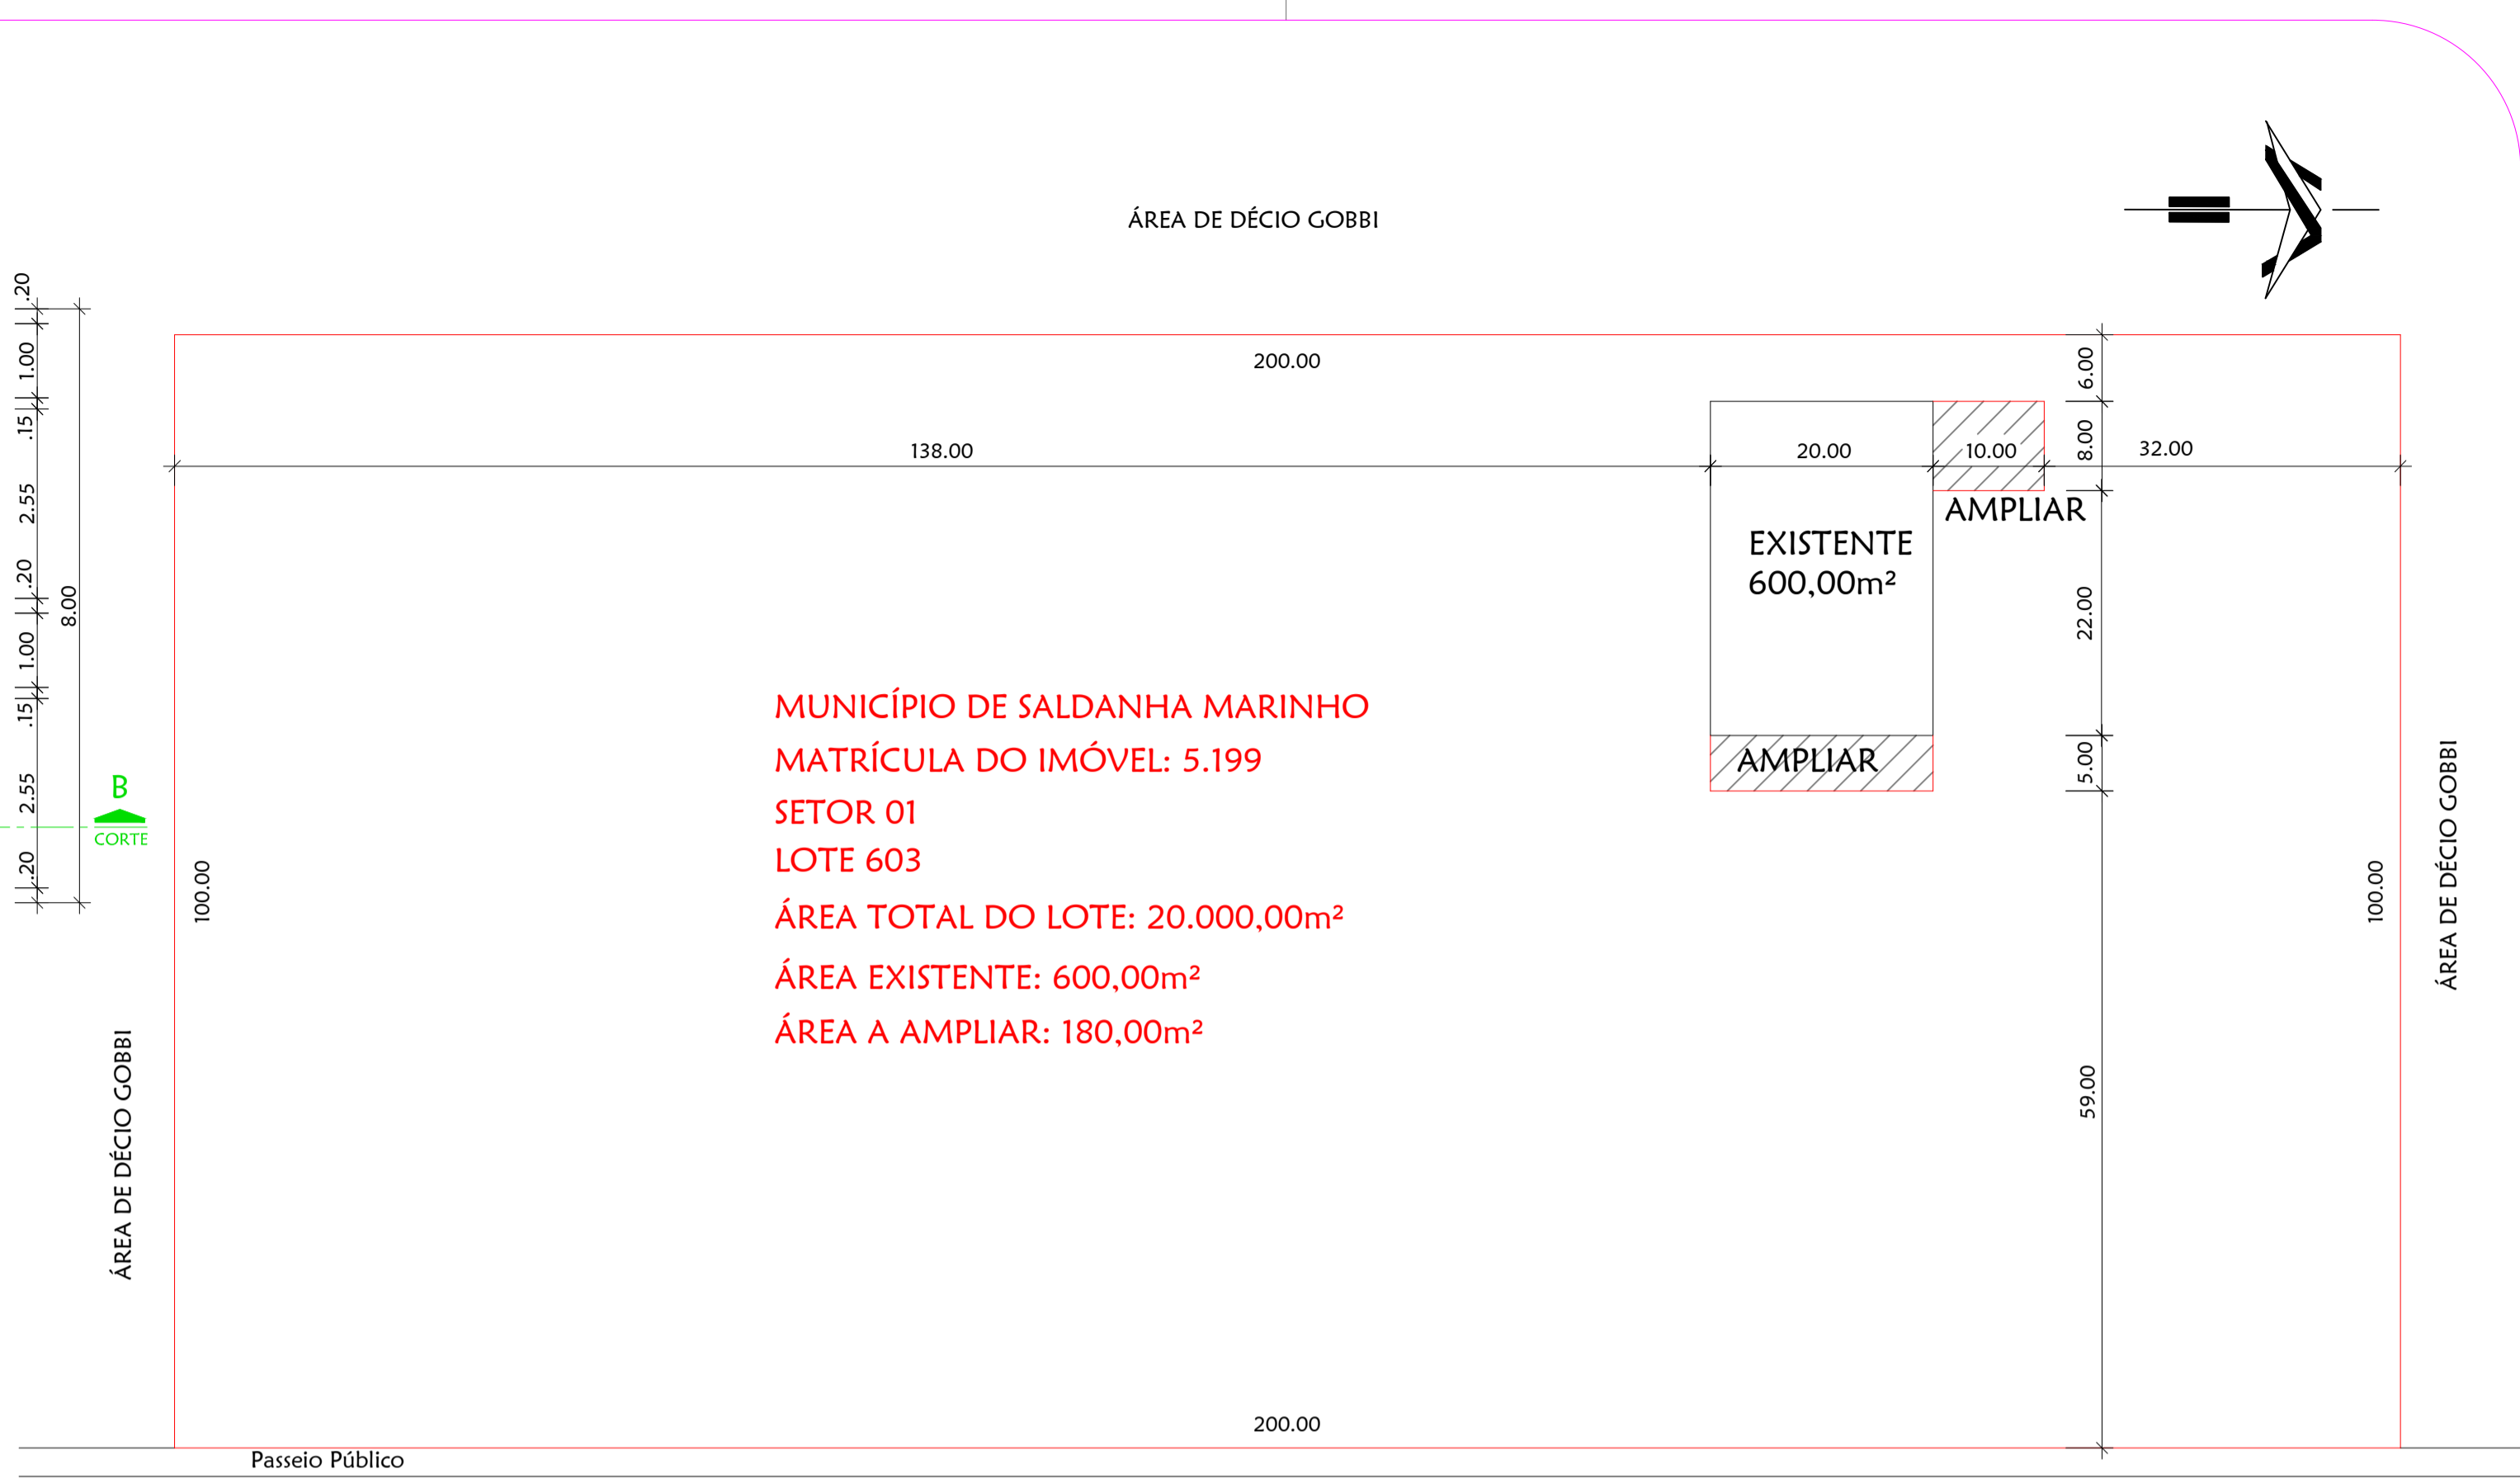

MUNICÍPIO DE SALDANHA MARINHO
 MATRÍCULA DO IMÓVEL: 5.199
 SETOR 01
 LOTE 603
 ÁREA TOTAL DO LOTE: 20.000,00m²
 ÁREA EXISTENTE: 600,00m²
 ÁREA A AMPLIAR: 180,00m²

Situação / Localização
 01
Implantação
 Área À Construir: 180,00 m²
 Escala: 1/ 1.750

PROPRIETÁRIO: MUNICÍPIO DE SALDANHA MARINHO

RESP. TÉCNICO: ANA CRISTINA FERRARI
 ENG. CIVIL CREA - R5 101618

OBRA: **Ampliação Quadra Poliesportiva Coberta**

LOCAL: RUA PRESTES GUIMARÃES
 MUNICÍPIO DE SALDANHA MARINHO - RS

ÁREA TOTAL A AMPLIAR: 180,00 m² DATA: MAIO / 2016 ESCALA: INDICADA

Projeto ARQ.01