

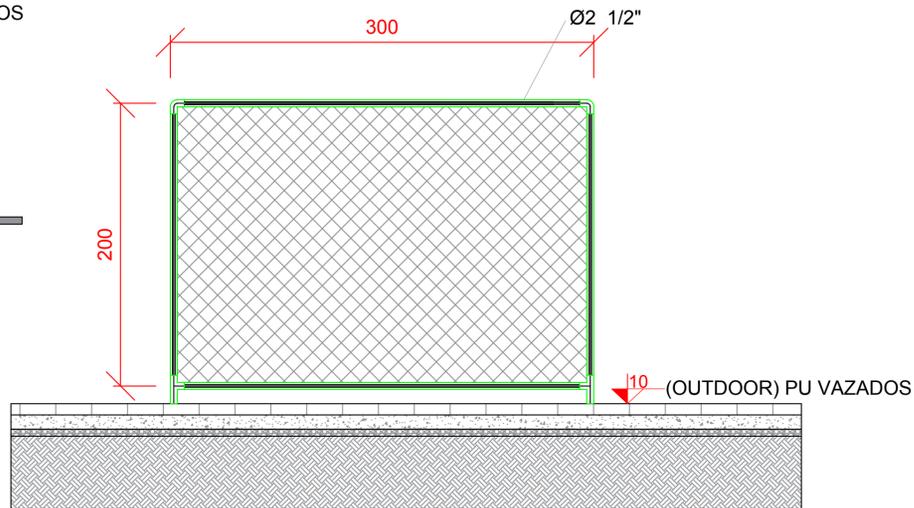
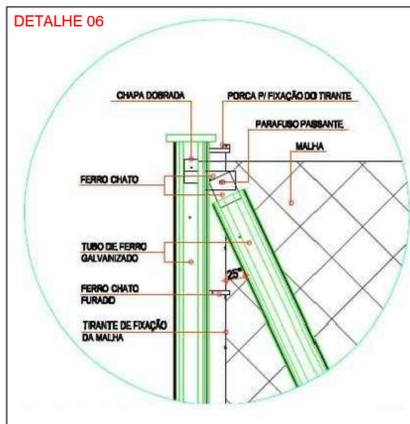
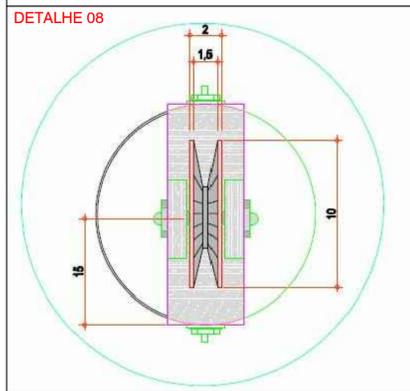
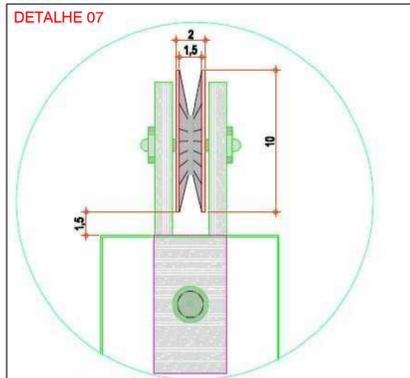
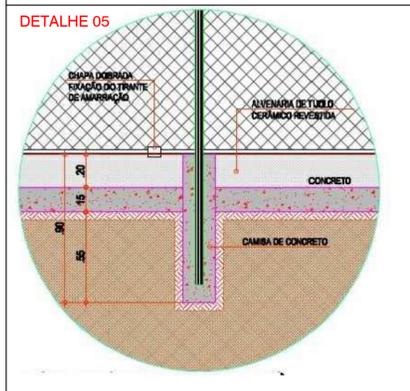
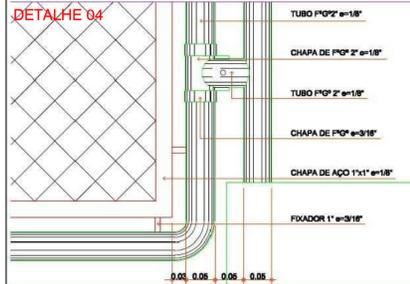
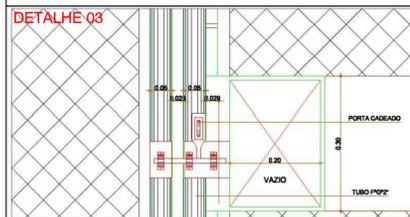
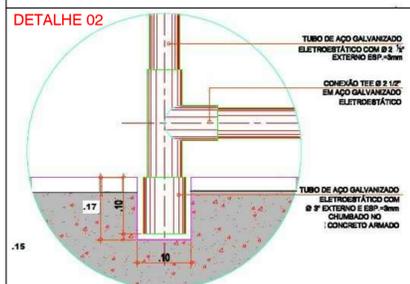



ENG PLANTA BAIXA GOLEIRA
ESCALA - 1/25

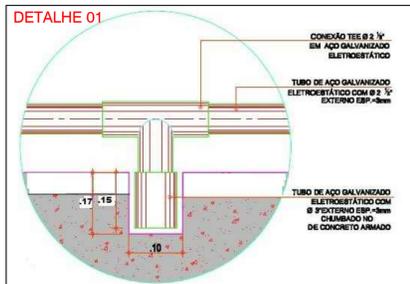


ENG ELEVAÇÃO 1 - GOLEIRA
ESCALA - 1/25

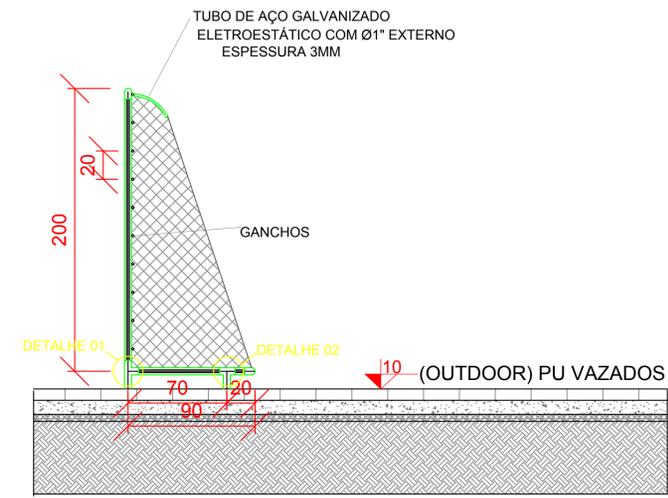


ENG ELEVAÇÃO 2 - GOLEIRA
ESCALA - 1/25

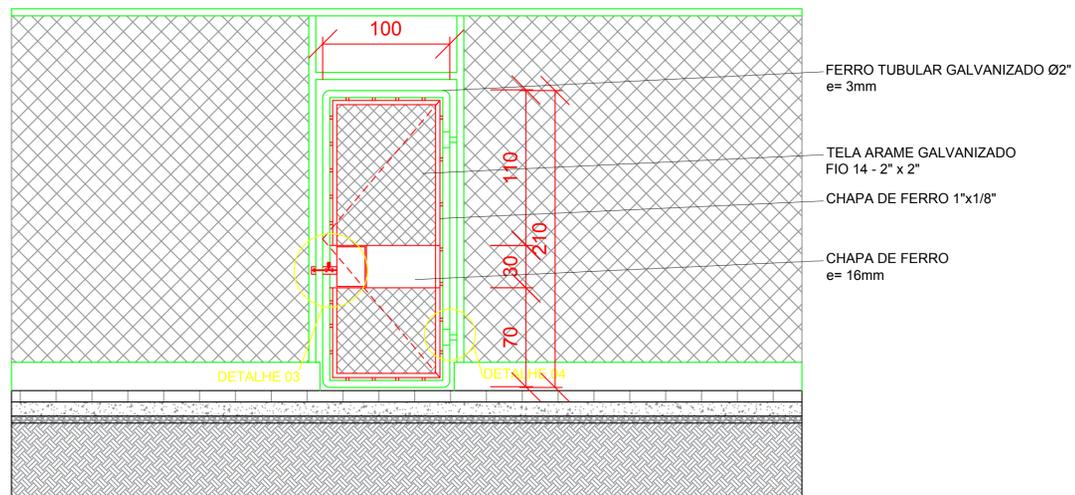

ENG ELEVAÇÃO 2 - PORTÕES DAS QUADRAS
ESCALA - 1/25

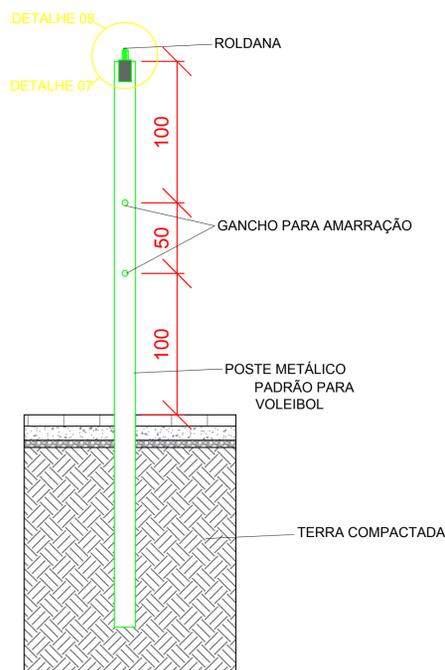

ENG VISTA FRONTAL
ESCALA - 1/25

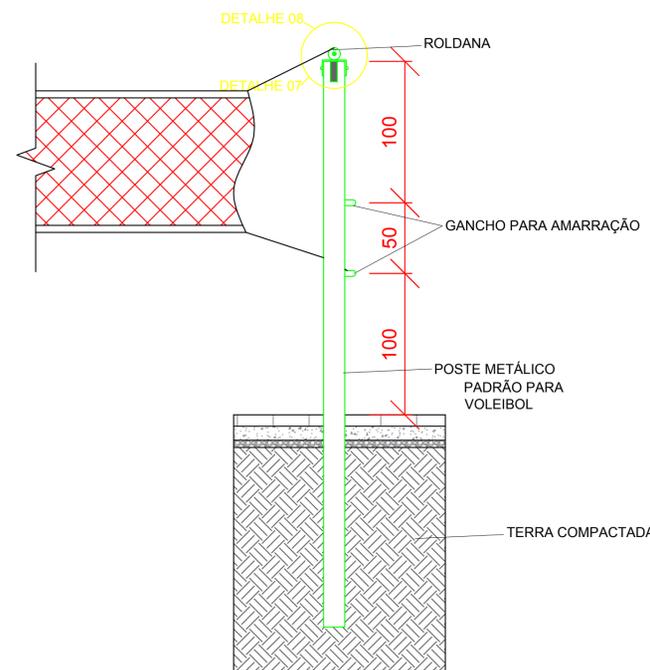

ENG VISTA LATERAL
ESCALA - 1/25

HERGYA APARECIDA KELLER ENGENHEIRA CIVIL CREA-RS 219763		PROPRIETÁRIO(A): PREFEITURA MUNICIPAL DE SALDANHA MARINHO CNPJ: 92.399.153/0001-71	
TIPO	PROJETO DE REVITALIZAÇÃO E FECHAMENTO DE QUADRAS VOLEI/FUTSAL		
DESIGNAÇÃO	DETALHES DOS EQUIPAMENTOS DAS QUADRAS		
ENDEREÇO	AV. SILVA TAVARES ESQ. JACOB LIMBERGER (S=01, Q=18, L=395)		
LOCAL	SALDANHA MARINHO - RS	PRANCHAS Nº	
DATA	27/04/2020	HERGYA APARECIDA KELLER	PREF. MUN. DE SALDANHA MARINHO
			ESCALA 1:25