

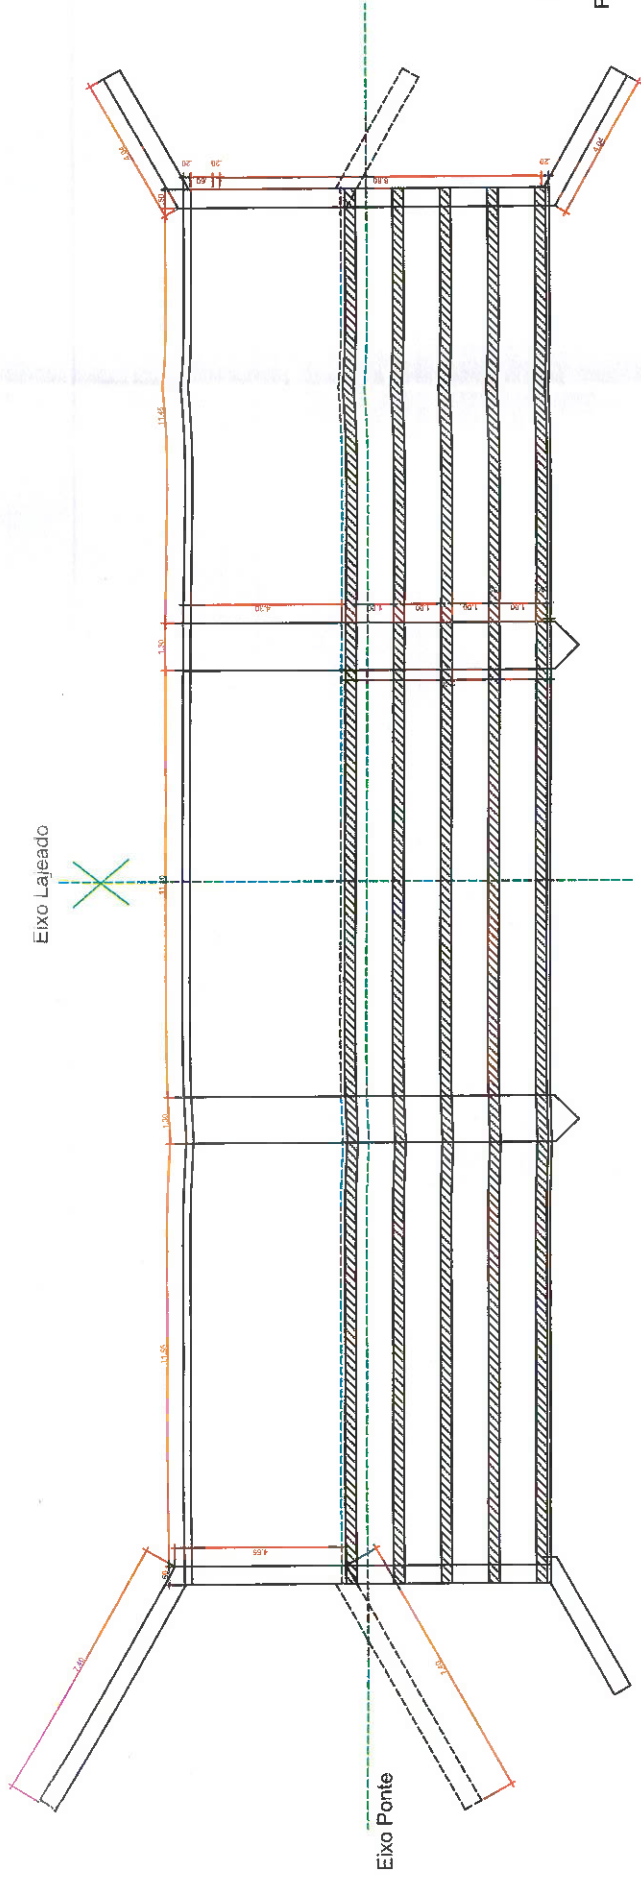


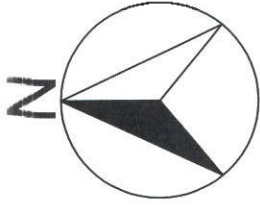


PLANTA BAIXA
LONGARINAS


Observação:
210 Furos Ø 25mm L=0,50m
210 Furos Ø 20mm L=1,00m

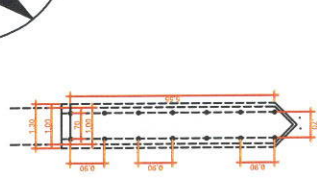

PINOS ENGASTAMENTO -
28 FUROS Ø 25mm

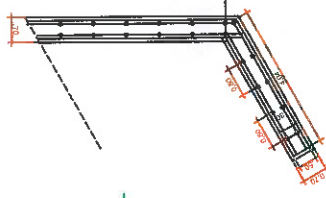



PINOS ENGASTAMENTO -
35 FUROS Ø 25mm

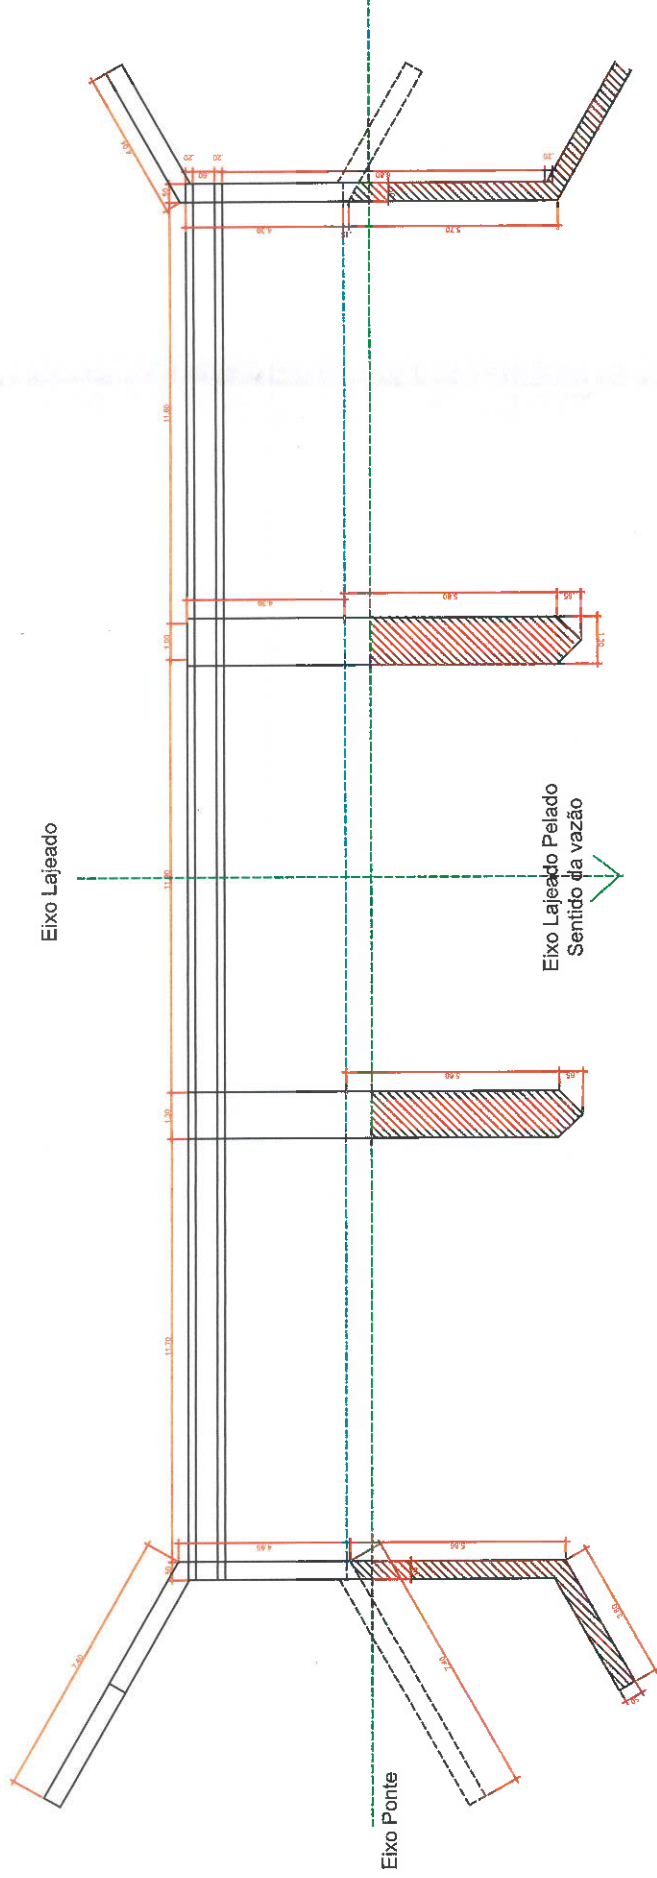

PLANTA BAIXA APOIOS
PILARES E CORTINAS

PINOS ENGASTAMENTO -
35 FUROS Ø 25mm

PINOS ENGASTAMENTO -
28 FUROS Ø 25mm

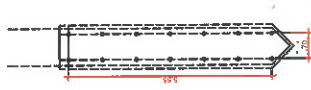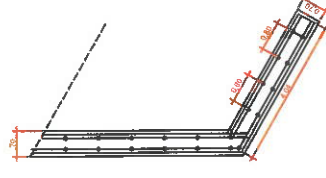

PROJETO

AMPLIAÇÃO PONTE LAJEADO PELADO

PROPRIETÁRIO
Prefeitura Municipal de Salto do Jacuí / RS

ENDEREÇO
Lajeado Pelado, Capão Bonito, Salto do Jacuí/RS

PREFEITO MUNICIPAL

Ronaldo Olímpio Pereira de Moraes

FASE DO PROJETO
Projeto Executivo

CONTEÚDO
Estrutura - Estrutura

RESPONSÁVEL TÉCNICO

Eduardo Dona

CREA/RS 267861

DATA
11/11/2025

ESCALA
1:150

FOLHA

4/4

DETALHE DA FERRAGEM DOS PILARES/CORTINAS E CORTINAS
VIGAS DE FUNDAÇÃO

