




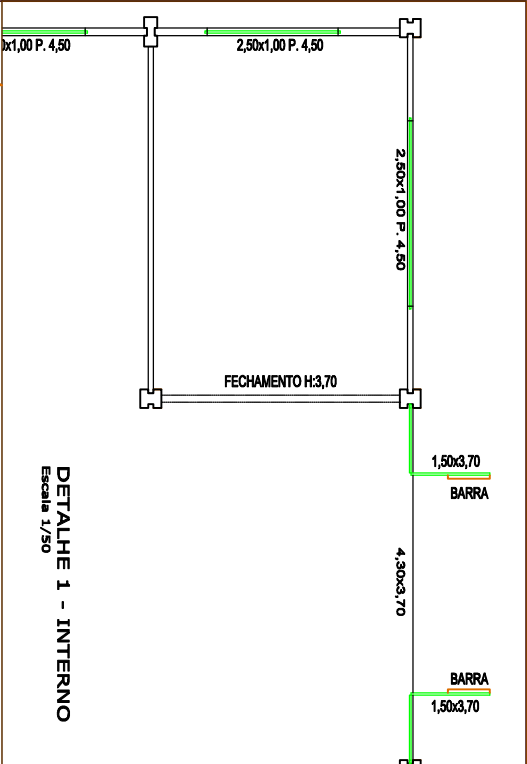


DETALHE 1 - INTERNO
Escala 1/50

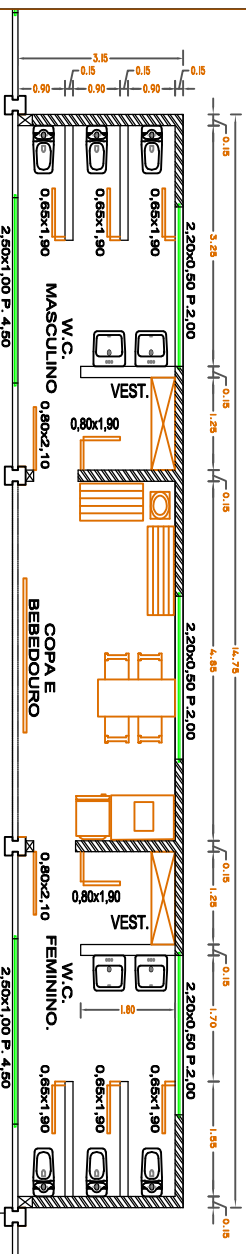

DETALHE 2 - BANHEIRO
Escala 1/50

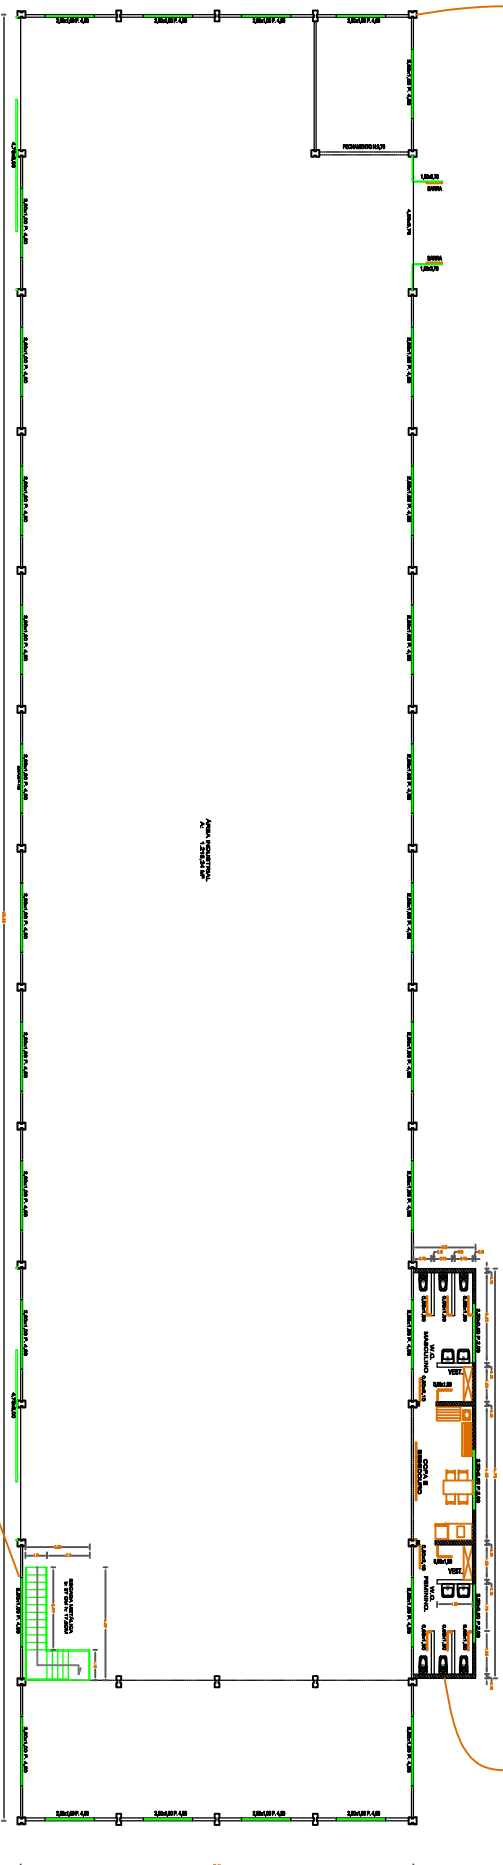

PLANTA BAIXA
Escala 1/200

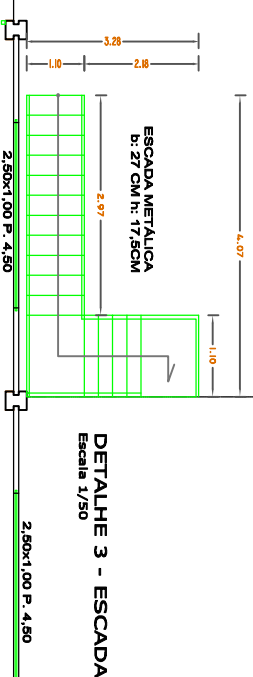

DETALHE 3 - ESCADA
Escala 1/50



PREFEITURA MUNICIPAL DE SALTO DO JACUÍ

PAVILHÃO PRE-MOLDAÇÃO 1.500 M² - PROJETOS COMPLEMENTARES

PREFEITO MUNICIPAL RONALDO DO PEREIRA DE MORAIS

ENGENHEIRA CIVIL MAGLIANI RUILES CRETA, RS 107.309

LOCAL/ENDEREÇO: RUA DAS INDUSTRIAS - PARQUE INDUSTRIAL, SALTO DO JACUÍ/RS

DATA: 01/2023

ÁREA: 1.546,46 m²

PRANCHETA: 02