




1 PLANTA BAIXA - NÍVEL TÉRREO  
ESCALA 1/75

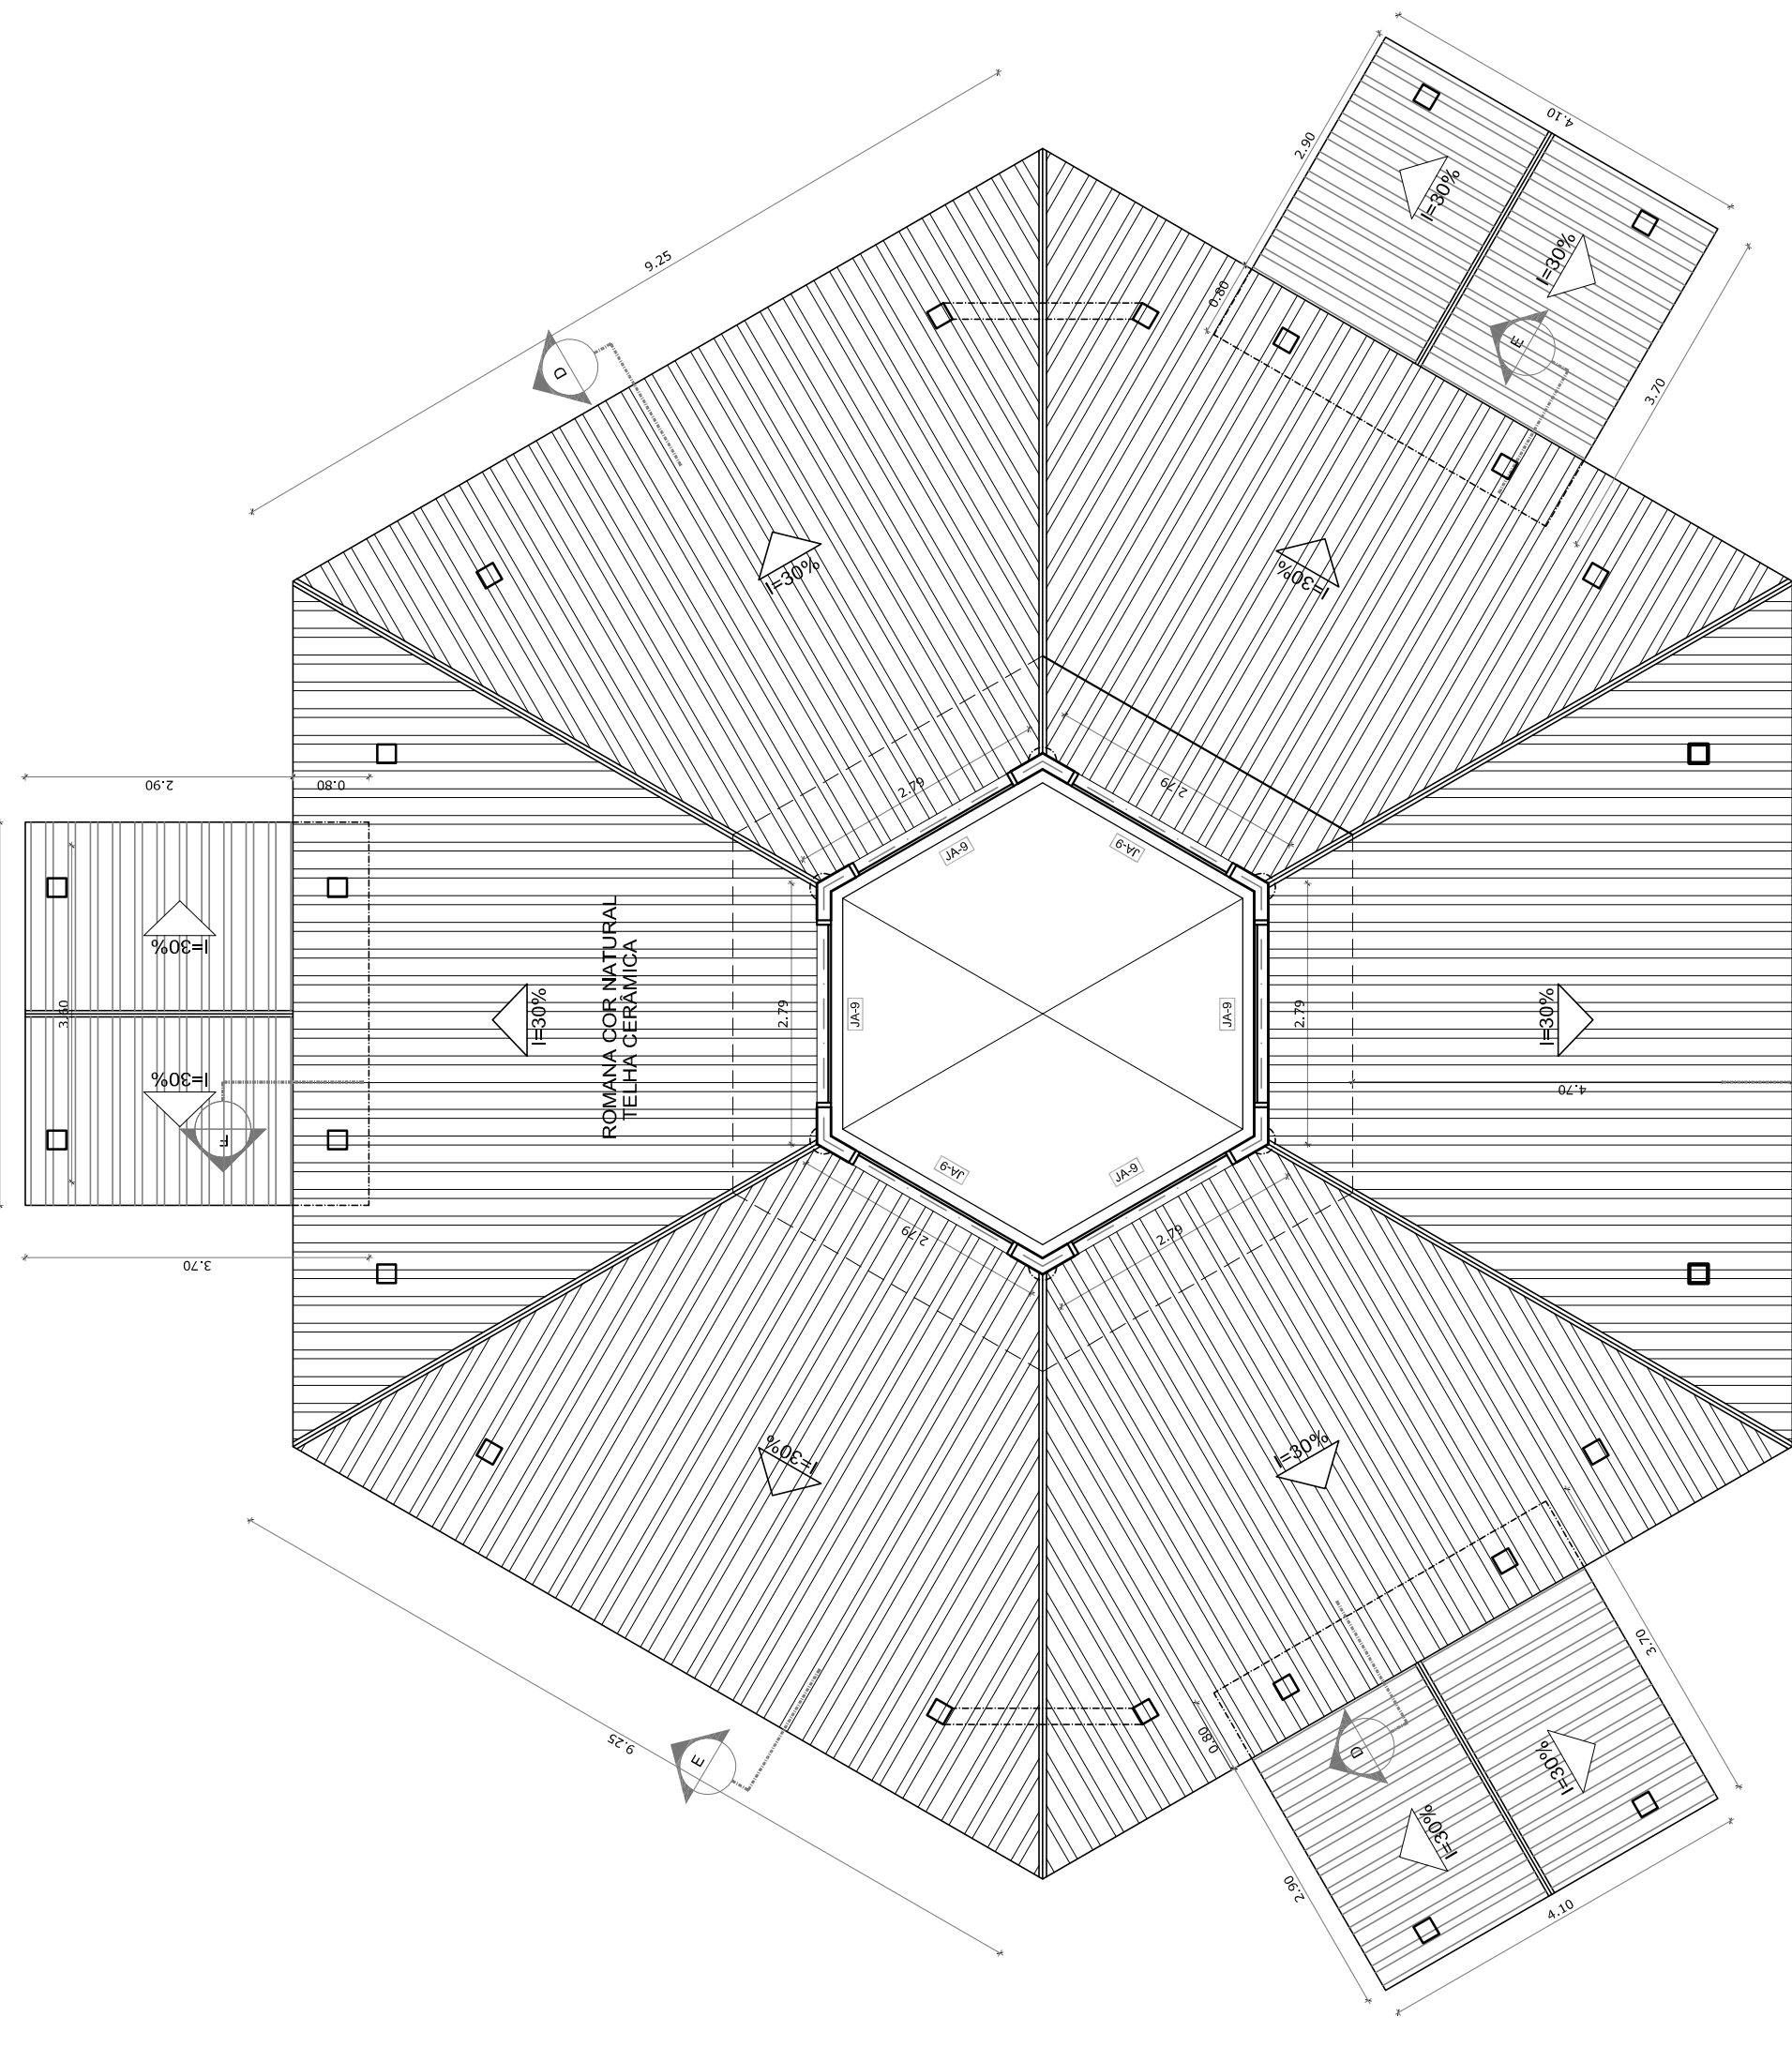


2 PLANTA BAIXA - NÍVEL LANTERNIM  
ESCALA 1/75

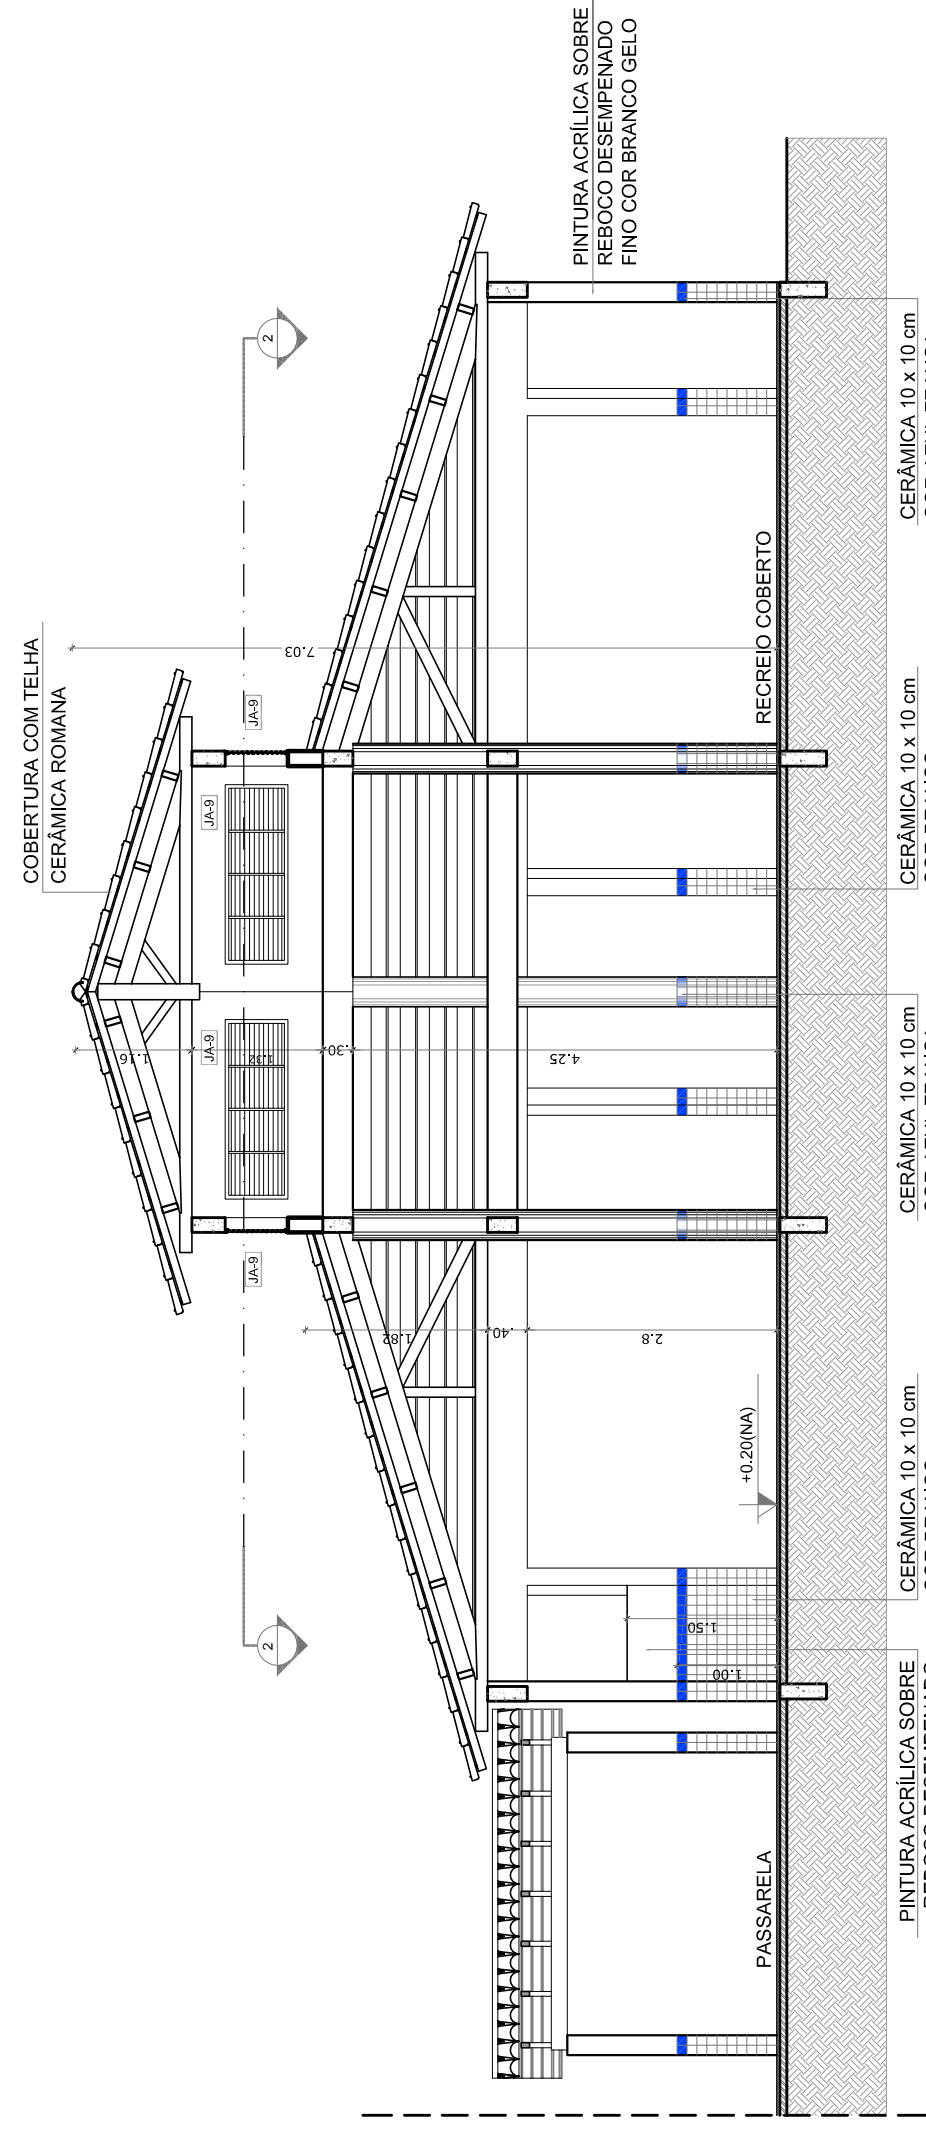


3 CORTE D - D  
ESCALA 1/75

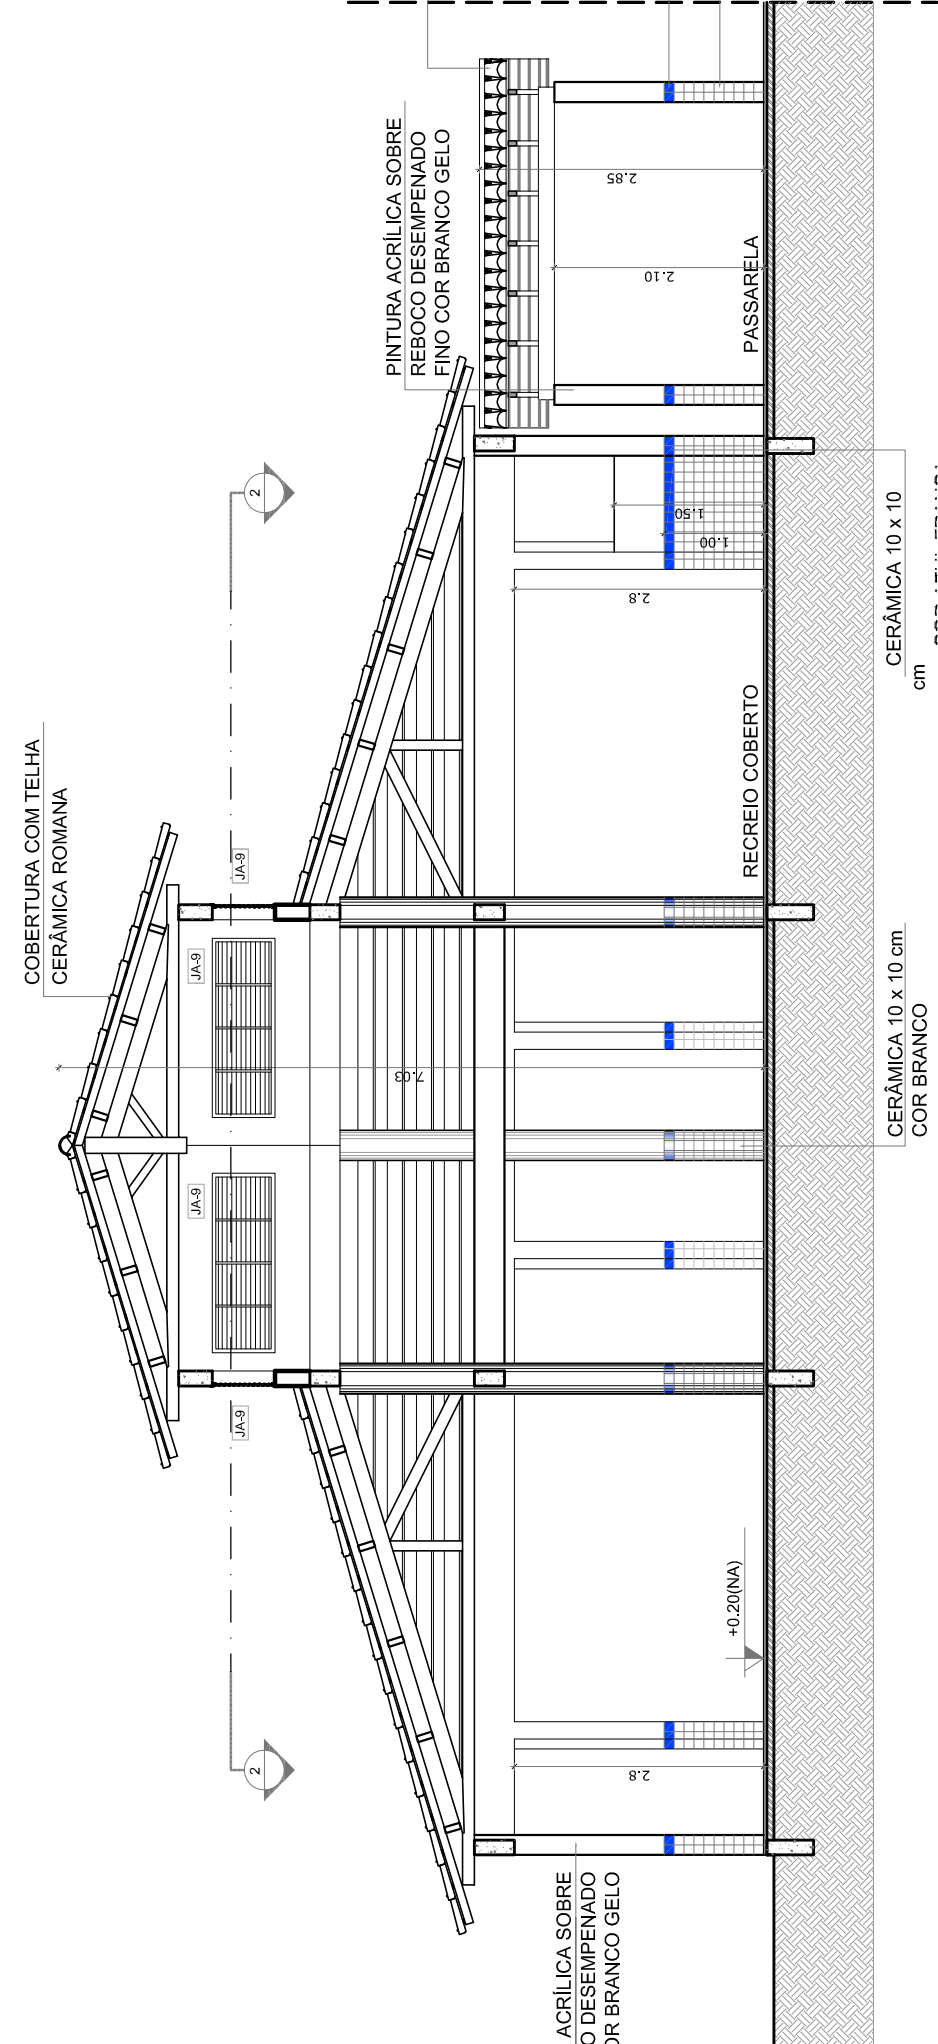

4 CORTE E - E  
ESCALA 1/75

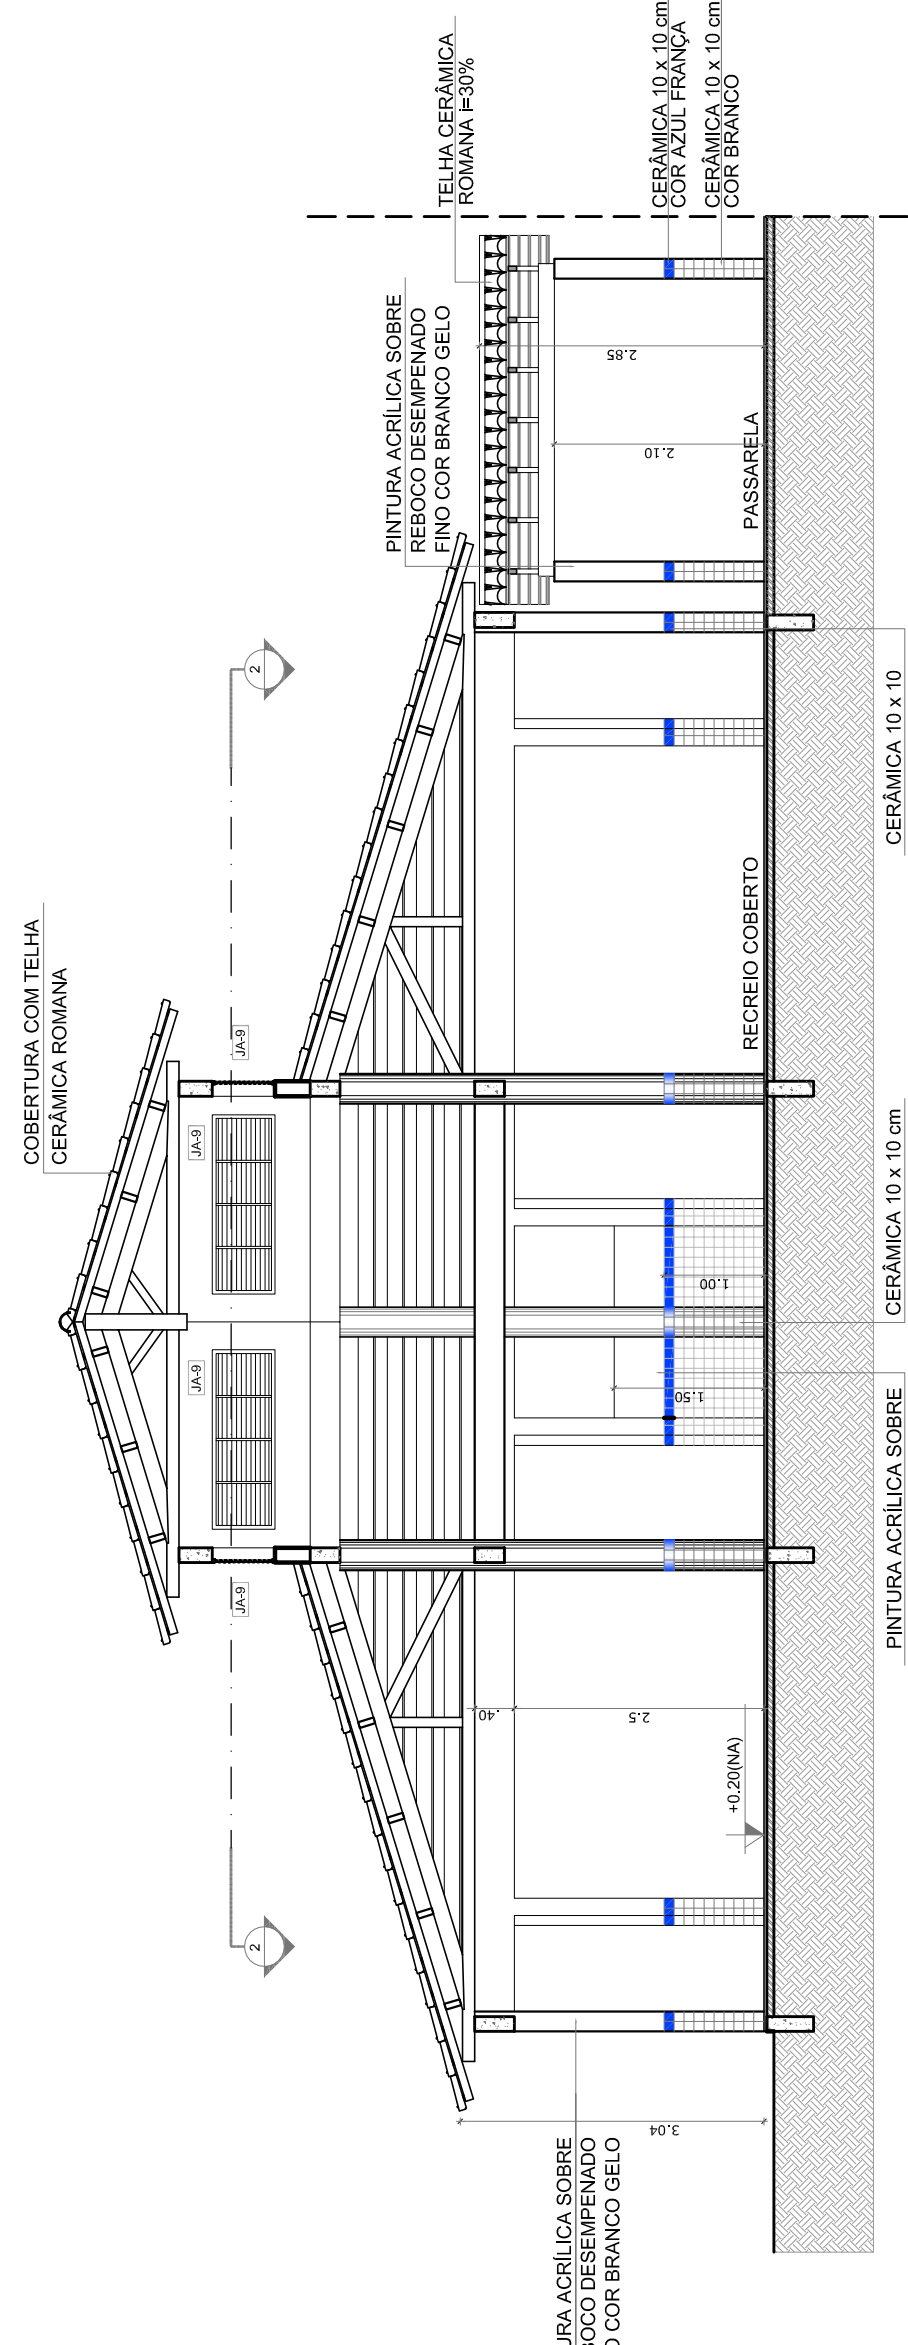

5 CORTE F - F  
ESCALA 1/75

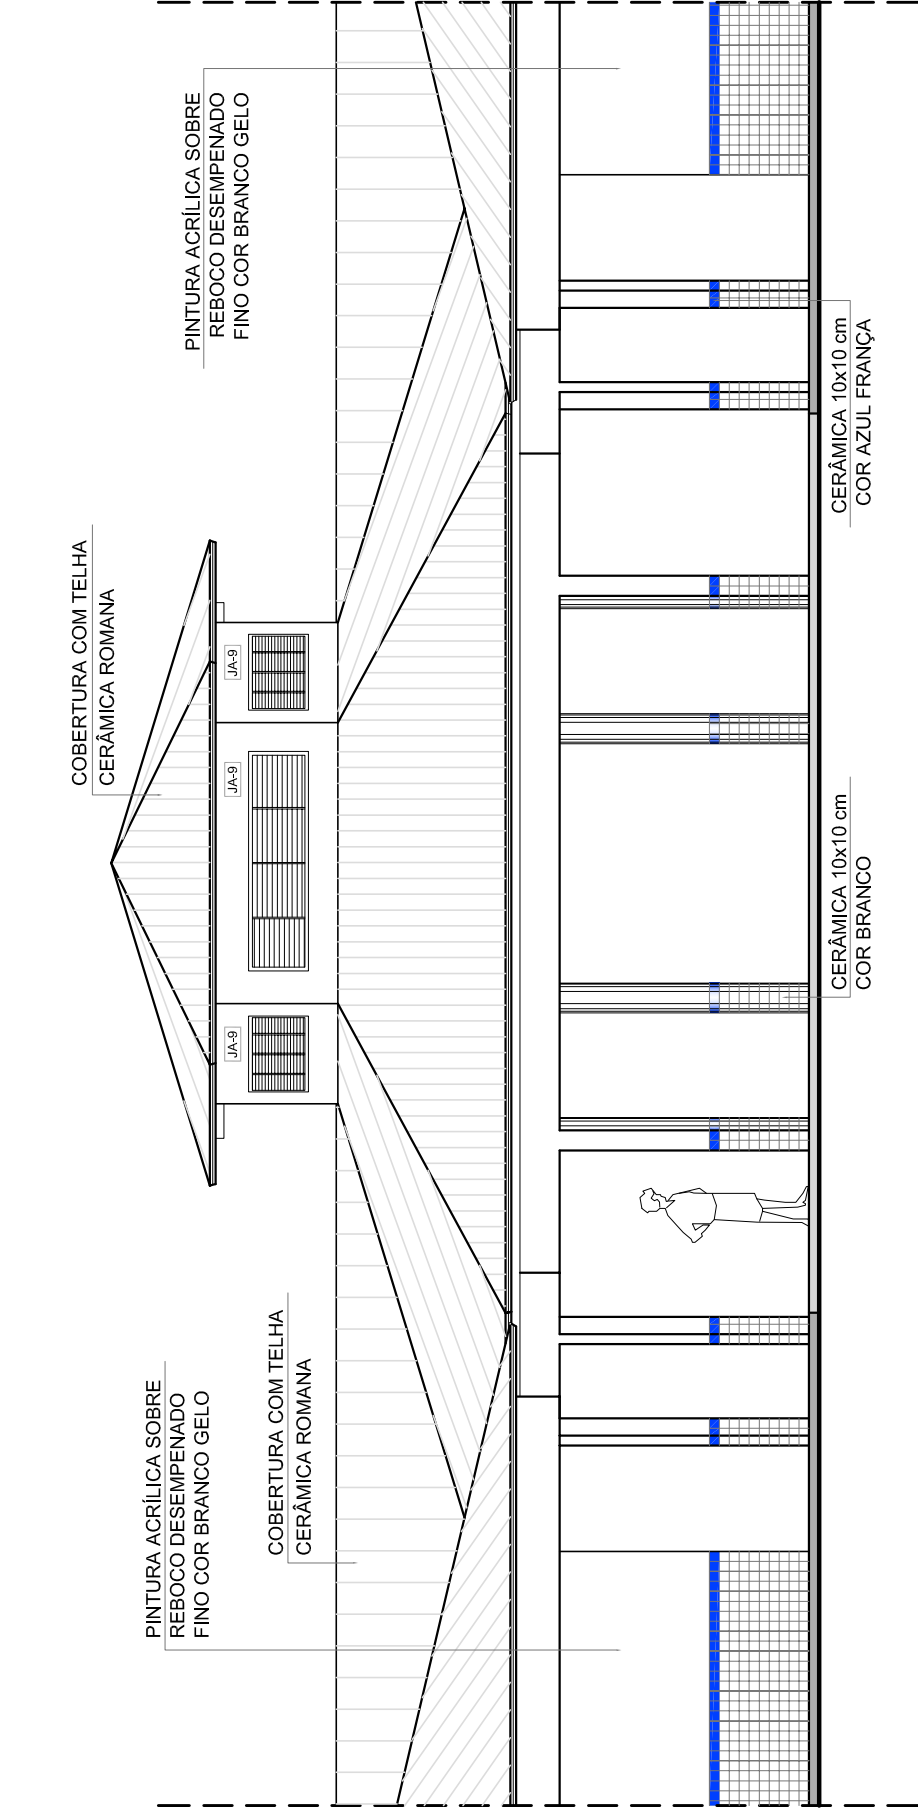

6 VISTA FRONTAL - FACHADA 8  
ESCALA 1/75

QUADRO DE ÁREAS			
Item	Descrição	Área (m²)	Perímetro
1	Área Coberta	173,73 m²	40,29 m
2	Área Total com Paredes	173,73 m²	40,29 m


ESPECIFICAÇÕES	
1	REDECO DESEMPENHADO
2	REDECO DESEMPENHADO
3	CERÂMICA 10 x 10 cm
4	CERÂMICA 10 x 10 cm
5	CERÂMICA 10 x 10 cm

LEGENDA	
1	CERÂMICA 10 x 10 cm
2	CERÂMICA 10 x 10 cm
3	CERÂMICA 10 x 10 cm
4	CERÂMICA 10 x 10 cm
5	CERÂMICA 10 x 10 cm

LEGENDA DE PORTAS - PORTAS EM MADEIRA COM PINTURA	
REF.	Dimensões (cm)
1	80 x 210
2	80 x 210
3	80 x 210
4	80 x 210
5	80 x 210

LEGENDA DE JANELAS - JANELAS ALUMÍNIO	
REF.	Dimensões (cm)
1	80 x 210
2	80 x 210
3	80 x 210
4	80 x 210
5	80 x 210

\* AS JANELAS DA COZINHA E DESPENSA DEVEM PREVER TELAS VITREAS TUDO MIMOSAS, NAS JANELAS DOS SANITÁRIOS.

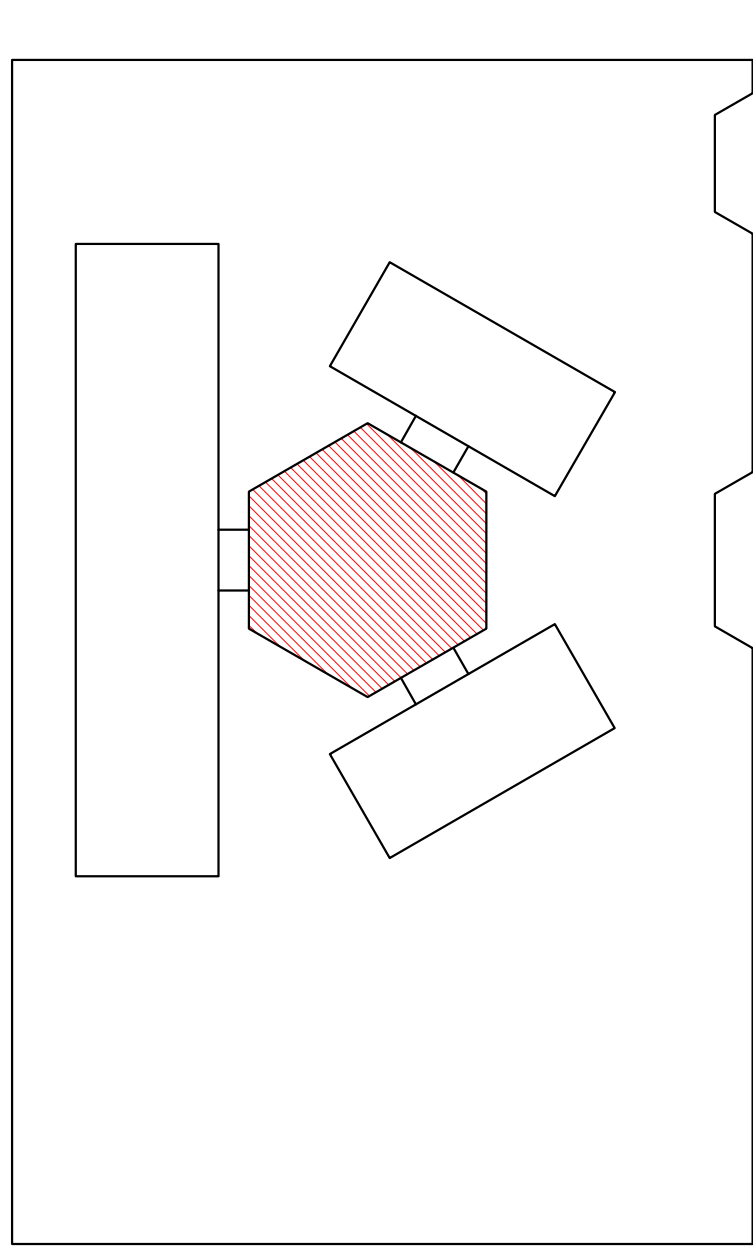

CROQUI DE REFERÊNCIA

LEGENDA	
1	INDICAÇÃO NÍVEL PLANTA CORTE
2	INDICAÇÃO DE CORTES
3	INDICAÇÃO DE FACHADAS
4	INDICAÇÃO DE PORTAS E JANELAS

NOTAS	
1	VERIFICAR POSIÇÃO EXATA DOS PILARES NO PROJETO ESTRUTURAL
2	VERIFICAR POSIÇÃO EXATA DOS PILARES NO PROJETO ESTRUTURAL
3	VERIFICAR POSIÇÃO EXATA DOS PILARES NO PROJETO ESTRUTURAL
4	VERIFICAR POSIÇÃO EXATA DOS PILARES NO PROJETO ESTRUTURAL
5	VERIFICAR POSIÇÃO EXATA DOS PILARES NO PROJETO ESTRUTURAL