



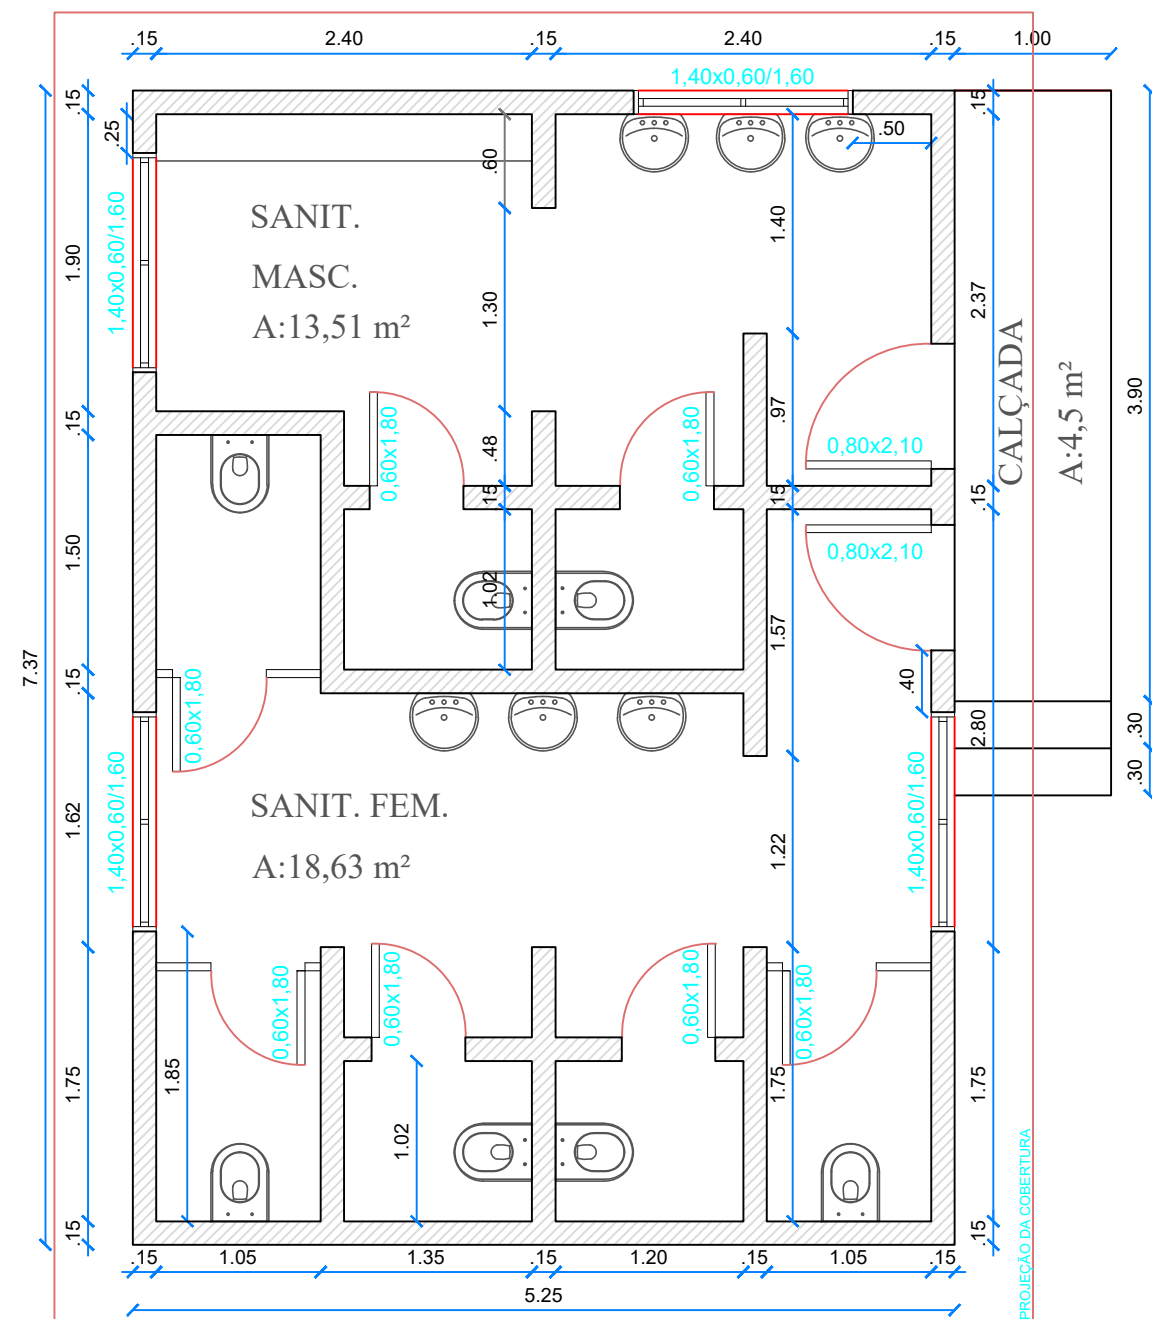

PLANTA BAIXA
Escala 1/50

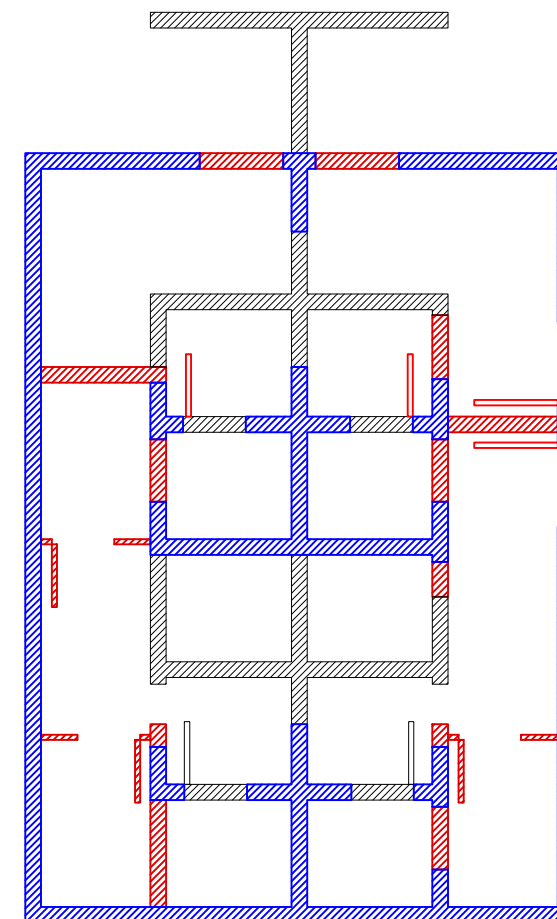

- EXISTENTE
- DEMOLIR
- CONSTRUIR

PLANTA DE INTERVENÇÕES
Escala 1/75

				
PREFEITURA MUNICIPAL DE SALTO DO JACUÍ				
REFORMA BANHEIRO - PISTA DE RODEIO VALDEMAR PINTO BISOGNIN				
PREFEITO MUNICIPAL RONALDO O. PEREIRA DE MORAES			ENGENHEIRA CIVIL MAGLIANI DULLIUS CREA RS 107.309	
LOCAL/ENDEREÇO		DATA	ÁREA	PRANCHA
PARQUE MUNICIPAL DE EXPOSIÇÕES, SALTO DO JACUÍ/RS		10/2022	36,69 M²	01