

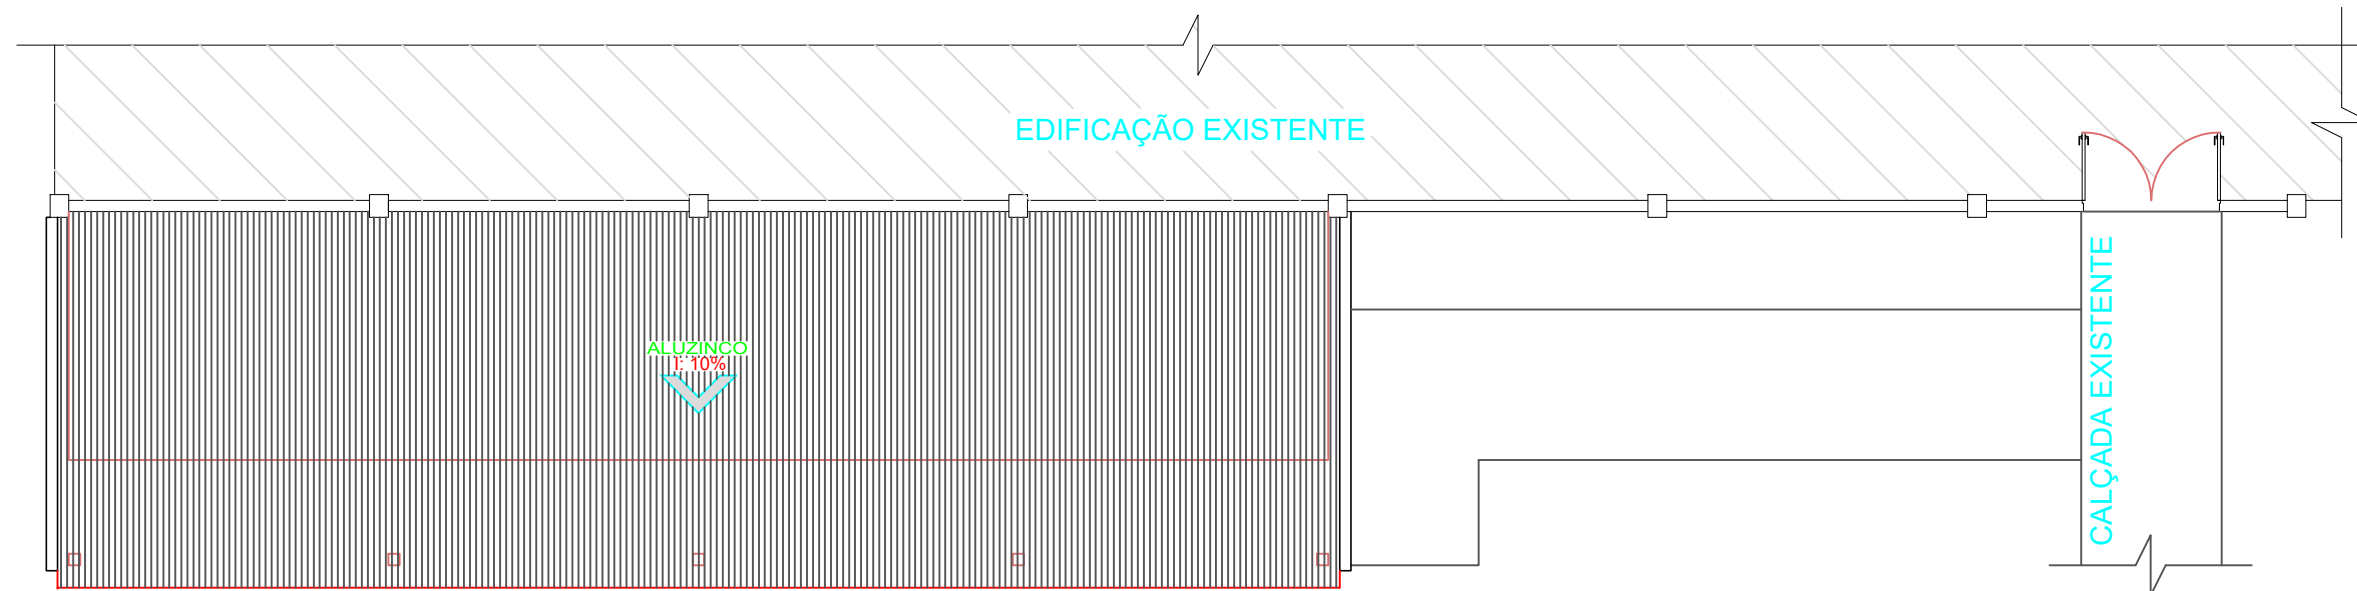


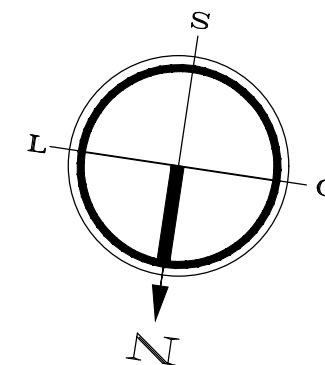

Planta de Cobertura
Escala 1/100

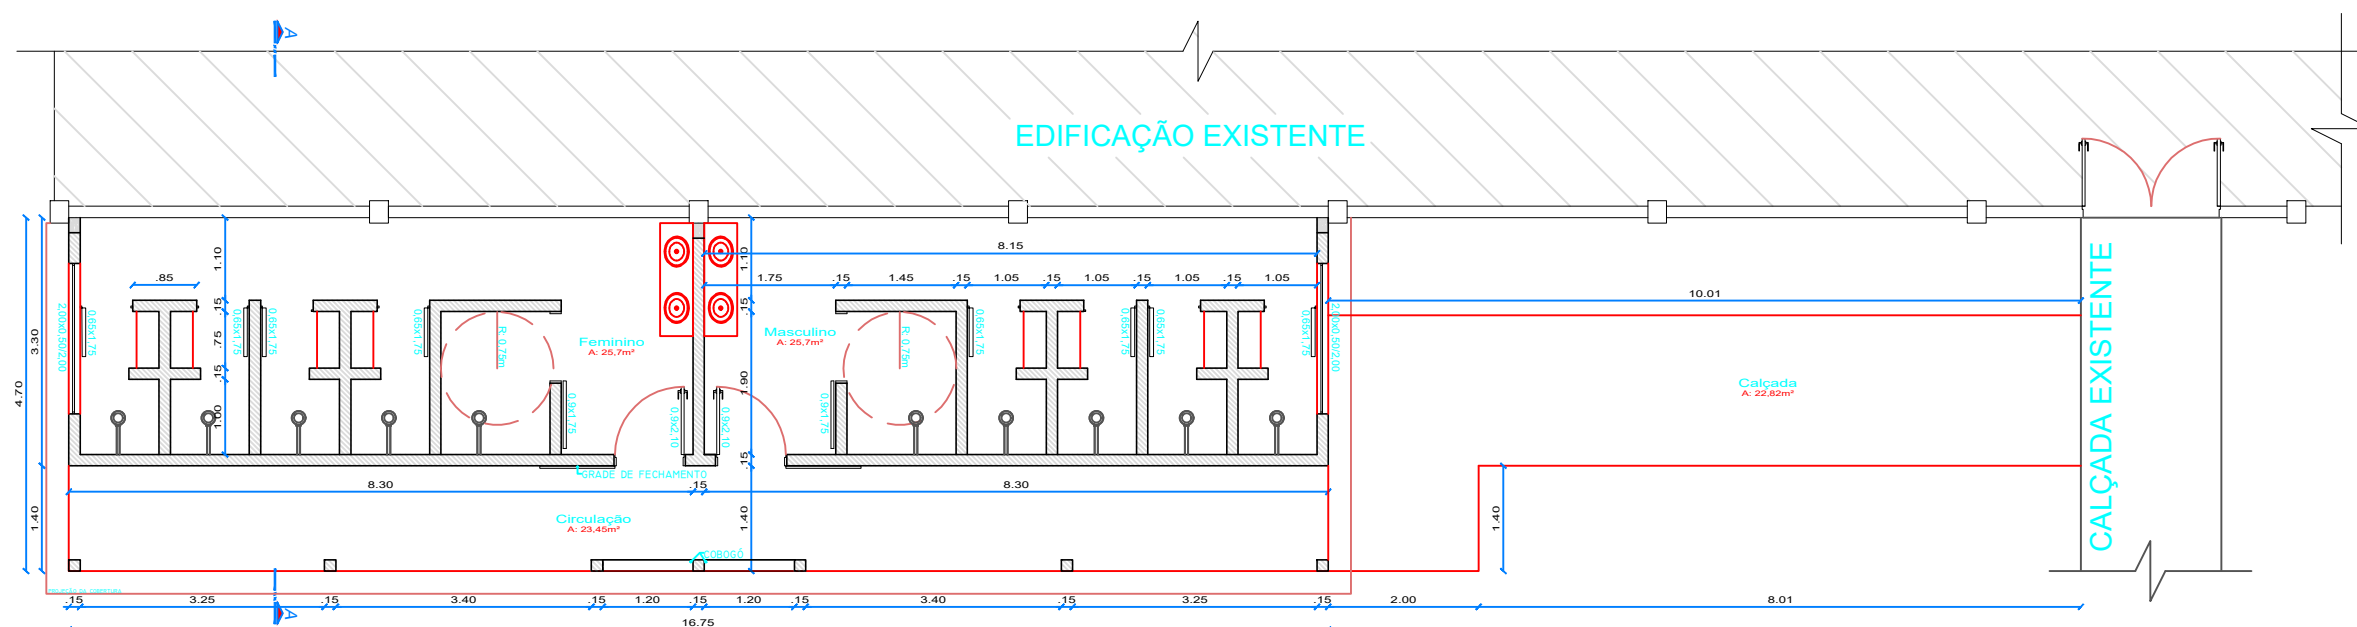

Planta Baixa
Escala 1/100

.\IMAGEM INTERNA\JPG

.\IMAGEM VESTI+ÍRIO\JPG

Interno 01
Sem escala

Interno 02
Sem escala

	PREFEITURA MUNICIPAL DE SALTO DO JACUÍ				
	VESTIÁRIOS - PARQUE MUNICIPAL DE SALTO DO JACUÍ				
	PREFEITO MUNICIPAL RONALDO O. PEREIRA DE MORAES		ENGENHEIRA CIVIL MAGLIANI DULLIUS CREA RS 107.309		
	DESENHO DANIELA	LOCAL/ENDEREÇO PARQUE MUNICIPAL, SALTO DO JACUÍ/RS	DATA 09/2022	ÁREA 78,7m²	PRANCHA 01