



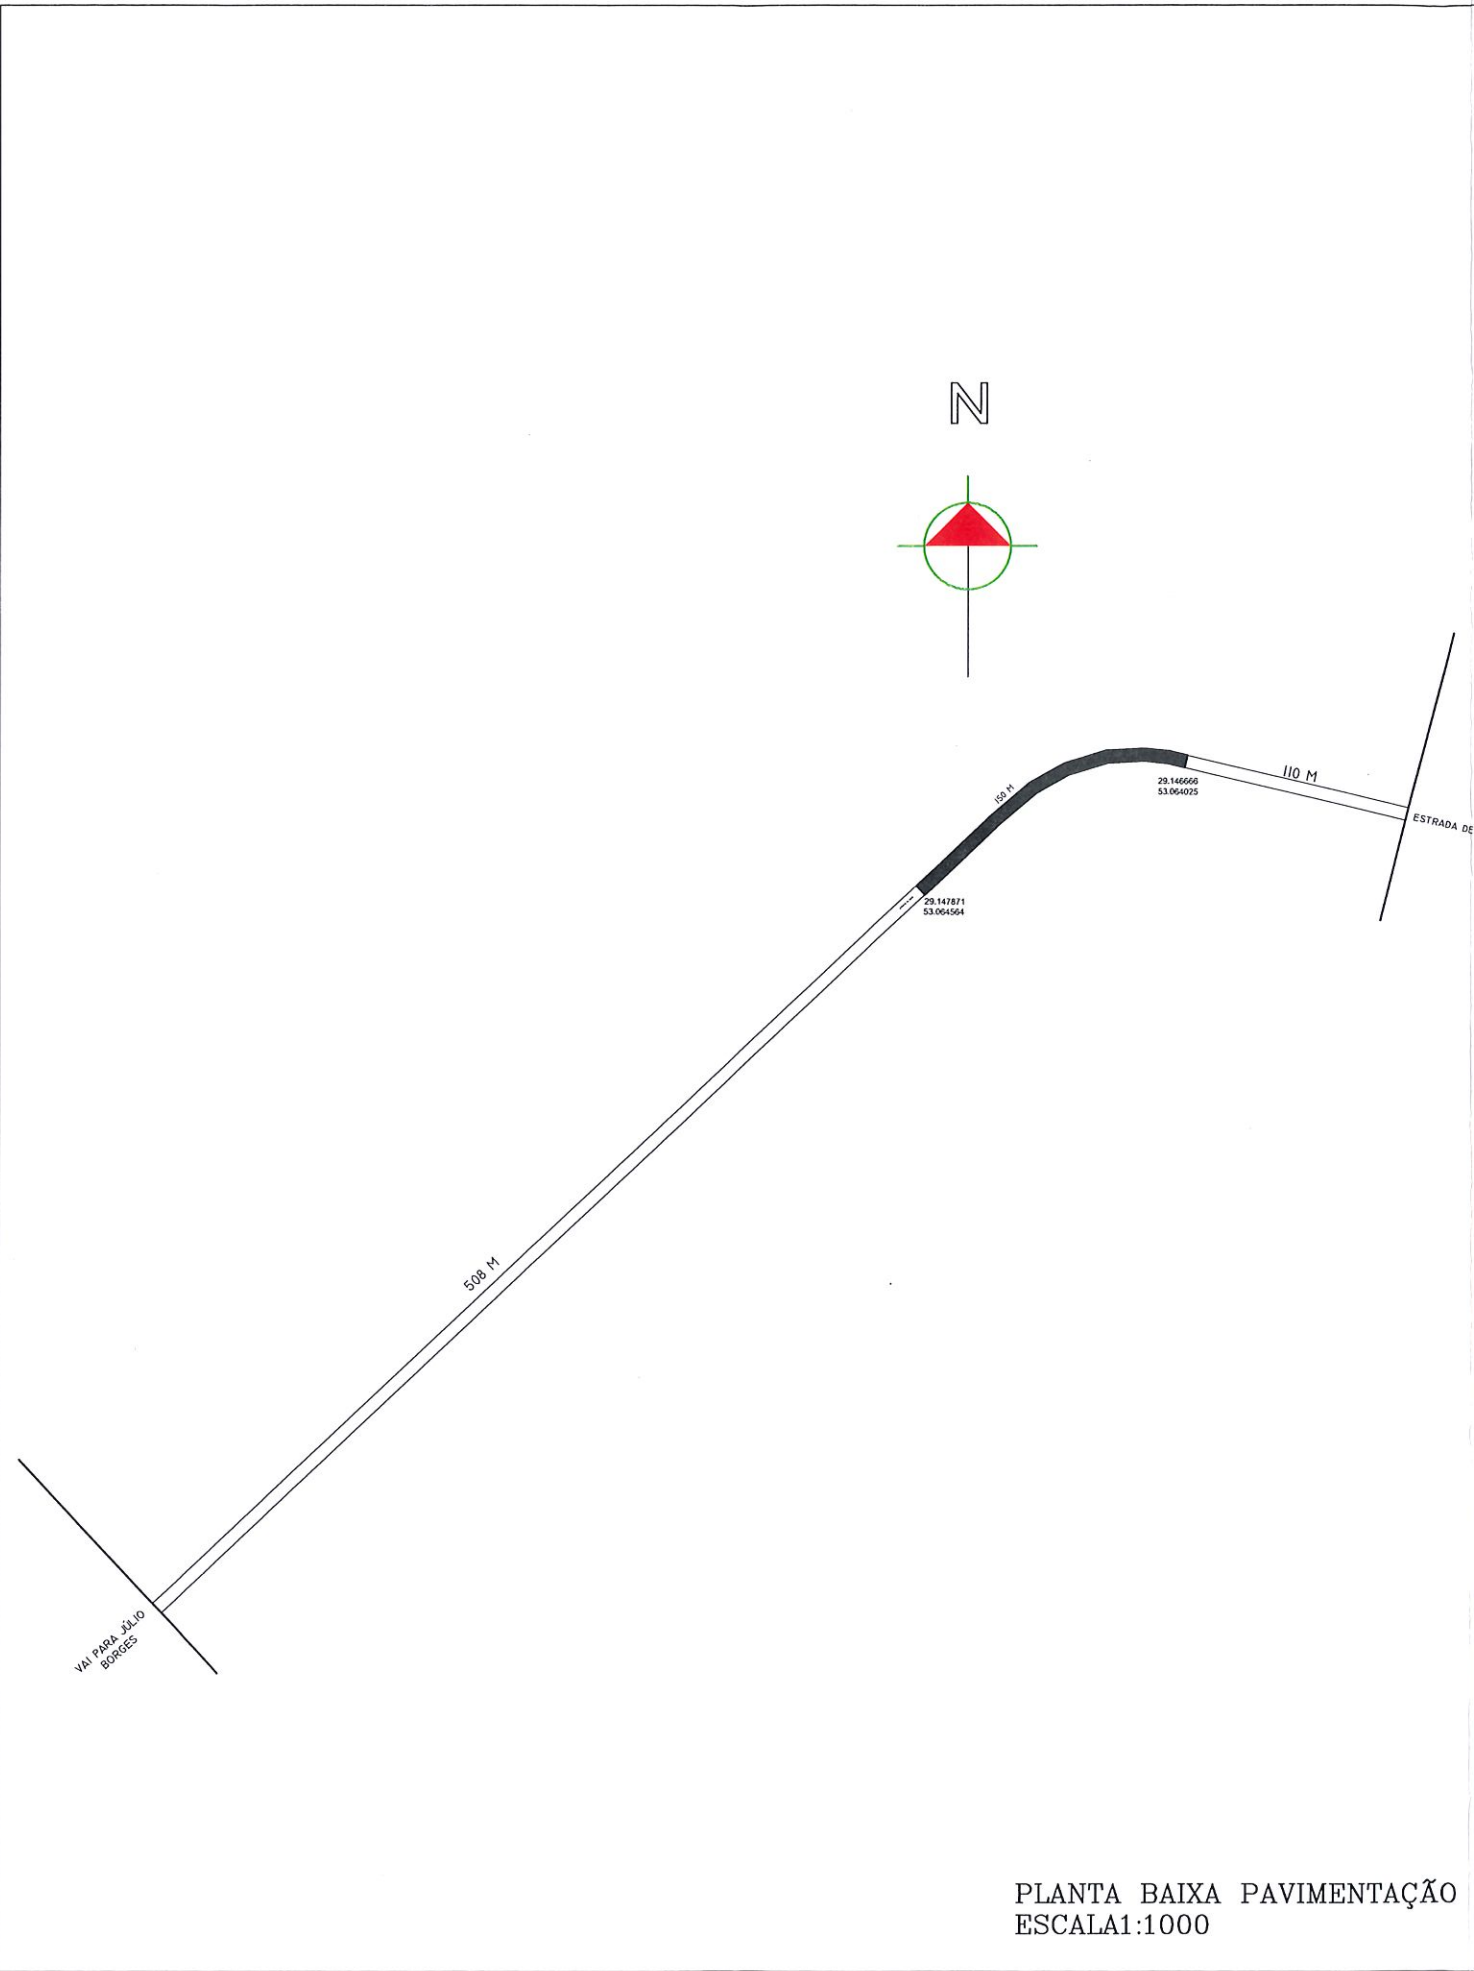

PLANTA BAIXA PAVIMENTAÇÃO
ESCALA 1:1000

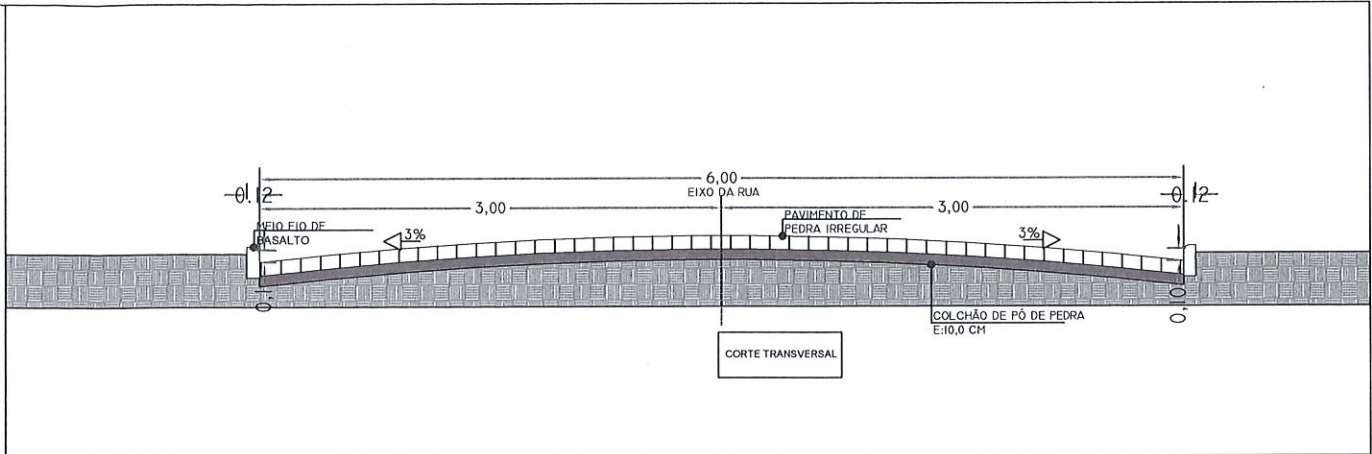

CORTE TRANSVERSAL
S/E



PLANTA DE SITUAÇÃO
S/E



PREFEITURA MUNICIPAL DE SALTO DO JACUÍ

PAVIMENTAÇÃO DE BASALTO IRREGULAR - TRECHO DE 618 M - DISTRITO DE TABAJARA

Ronaldo Pereira de Moraes
PREFEITO MUNICIPAL RONALDO O. PEREIRA DE MORAES

Magali Dullius Crea
ENGENHEIRA CIVIL MAGALI DULLIUS CREA RS 107.309

LOCAL/ENDEREÇO	DATA	ÁREA	PRANCHA
TABAJARA, SALTO DO JACUÍ/RS	12/2022	3.708 M²	01