



- RUAS EXISTENTES
- PAVIMENTAÇÃO PARALELEPÍPEDO - À EXECUTAR
- CALÇADA PISO INTERTRAVADO - À EXECUTAR
- FAIXA ELEVADA

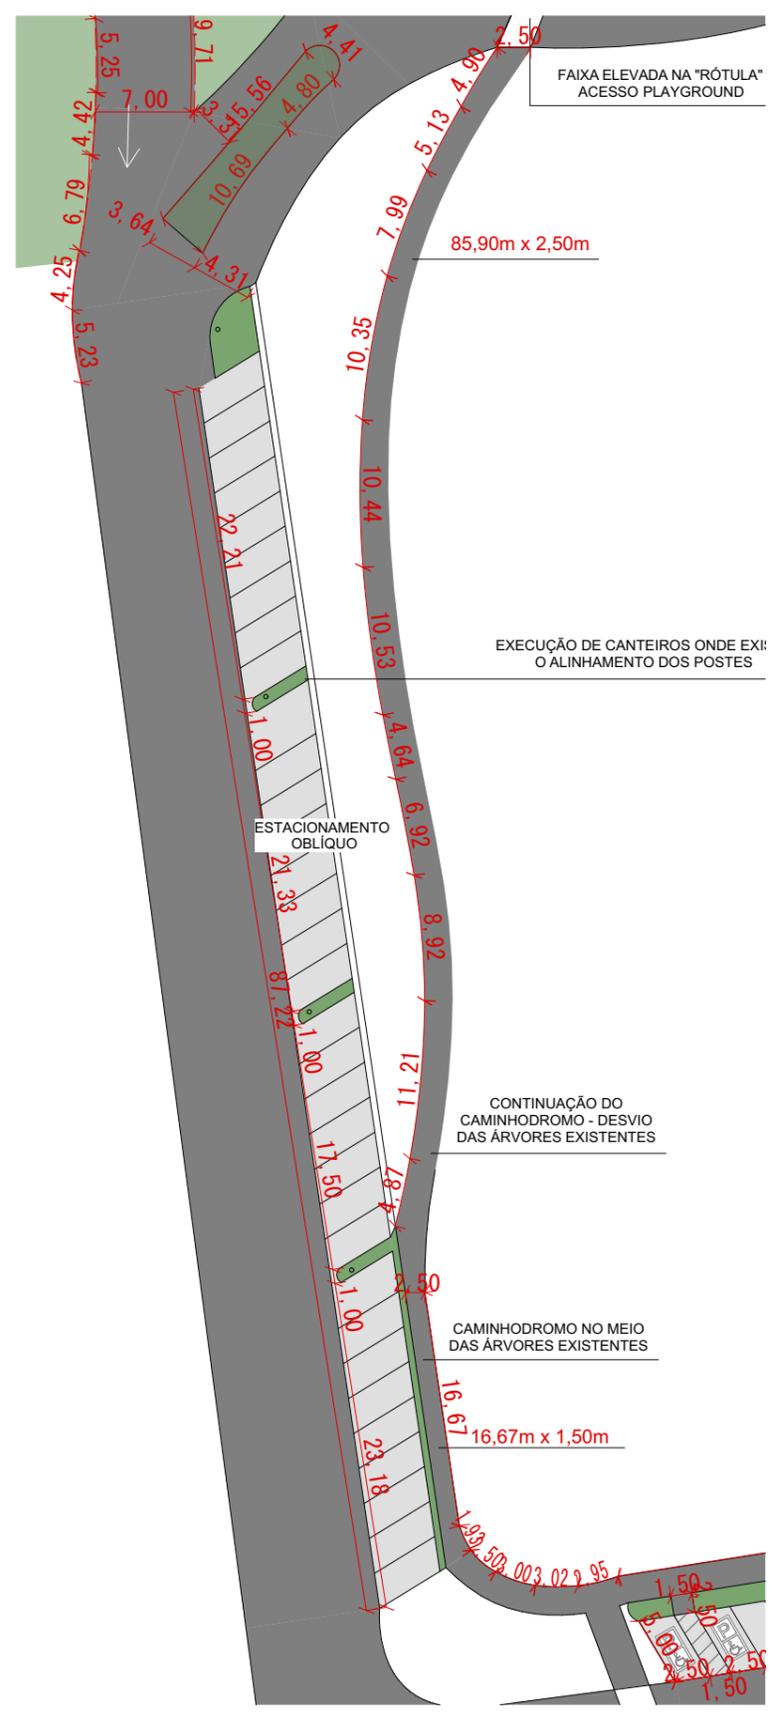

Planta Baixa
Escala: 1:500

2

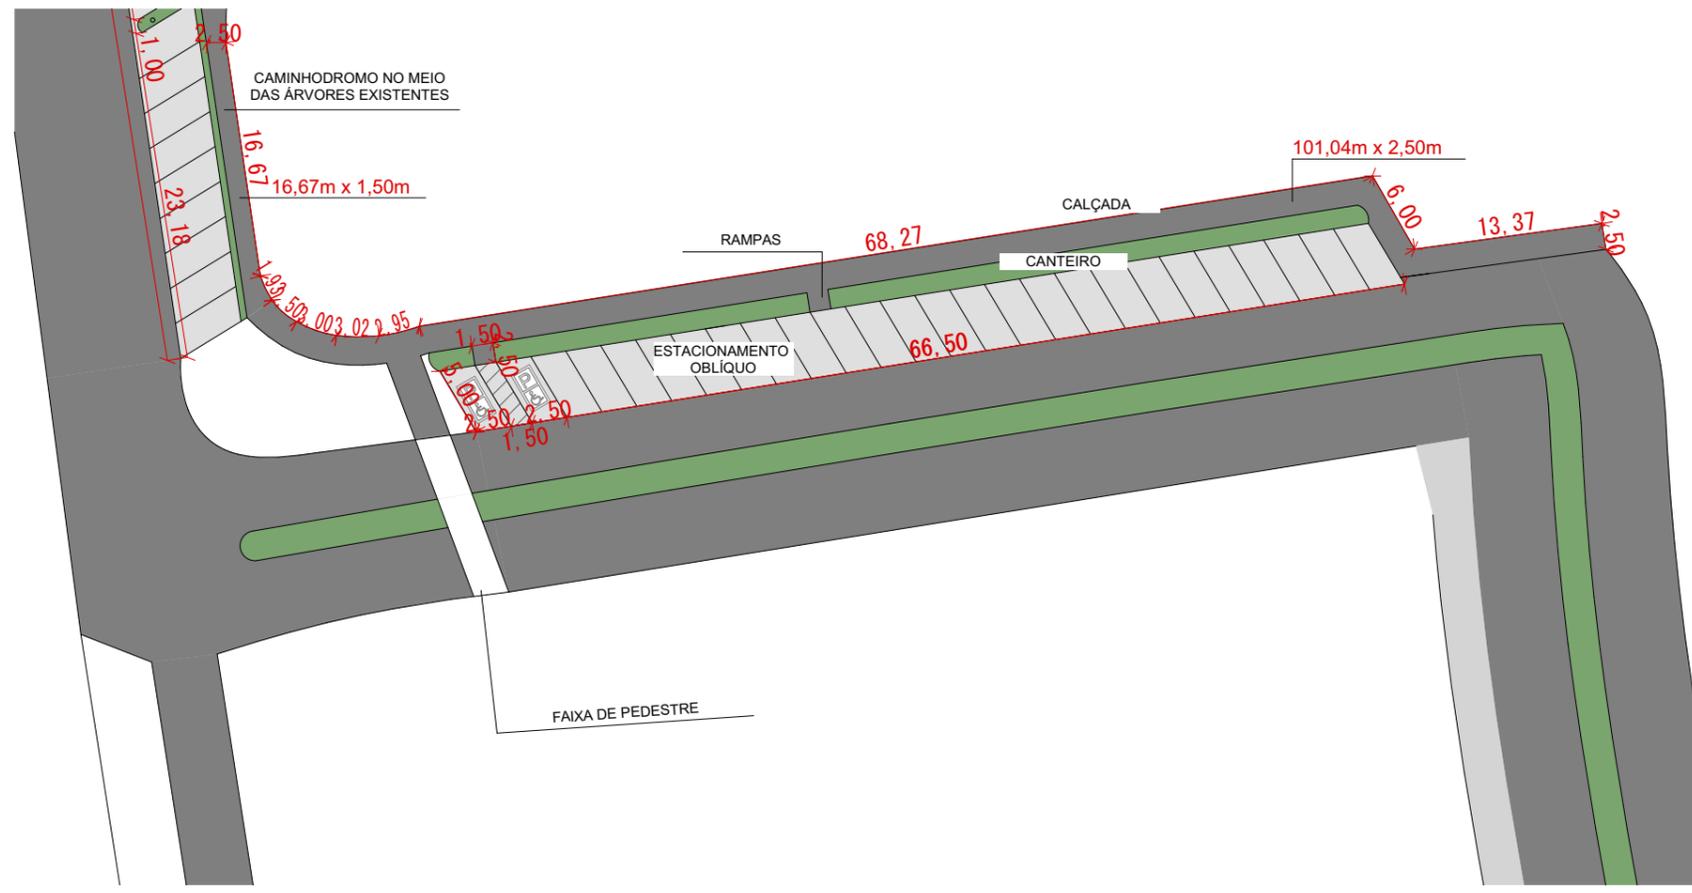

Planta Baixa
Escala: 1:500

1



PREFEITURA MUNICIPAL DE SALTO DO JACUÍ
REFORMA BALNEÁRIO - SALTO DO JACUÍ

PREFEITO MUNICIPAL

JOSIELI FERREIRA
ARQUITETA E URBANISTA - CAU/RS A187139-0

ESCALA: 1:500

LOCAL/END: BALNEÁRIO - SALTO DO JACUÍ/RS

Prancha:

DATA: 22/03/2023

DESENHO: JOSUÉ DA SILVA VARGAS

A3