
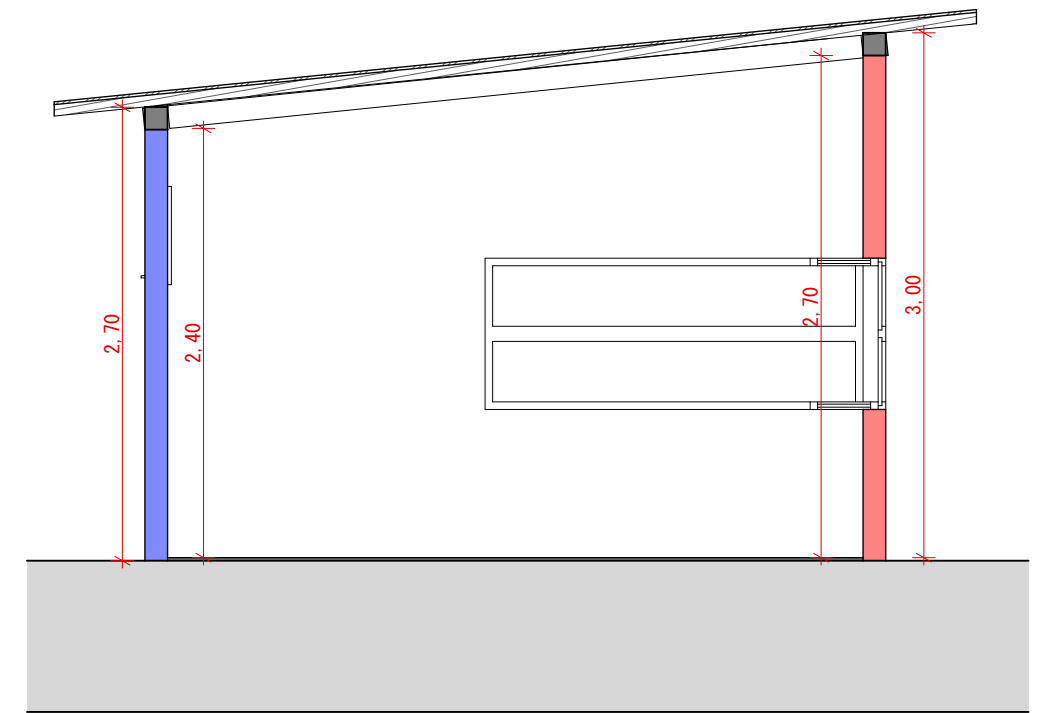
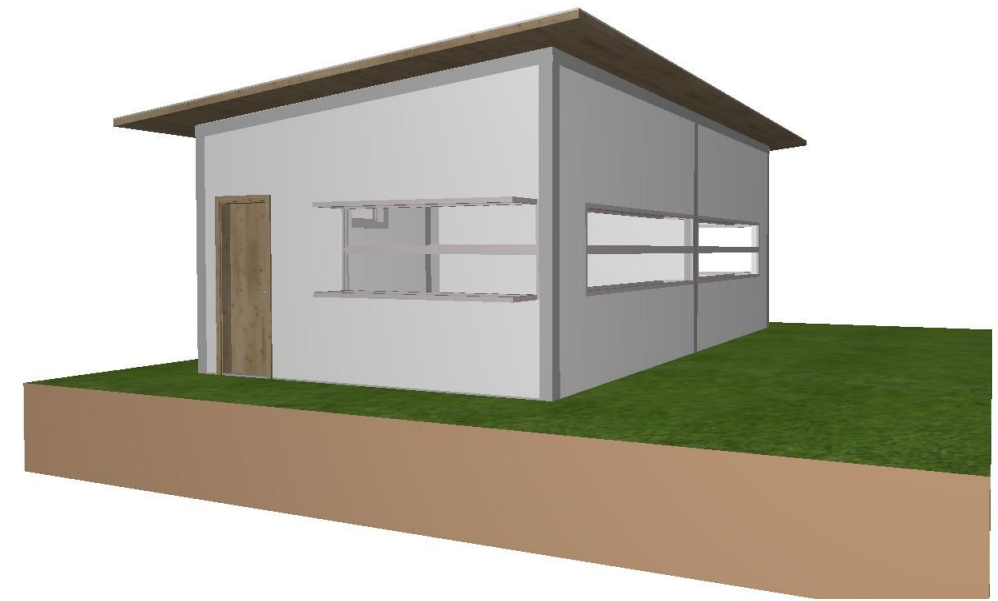


Arquibancada

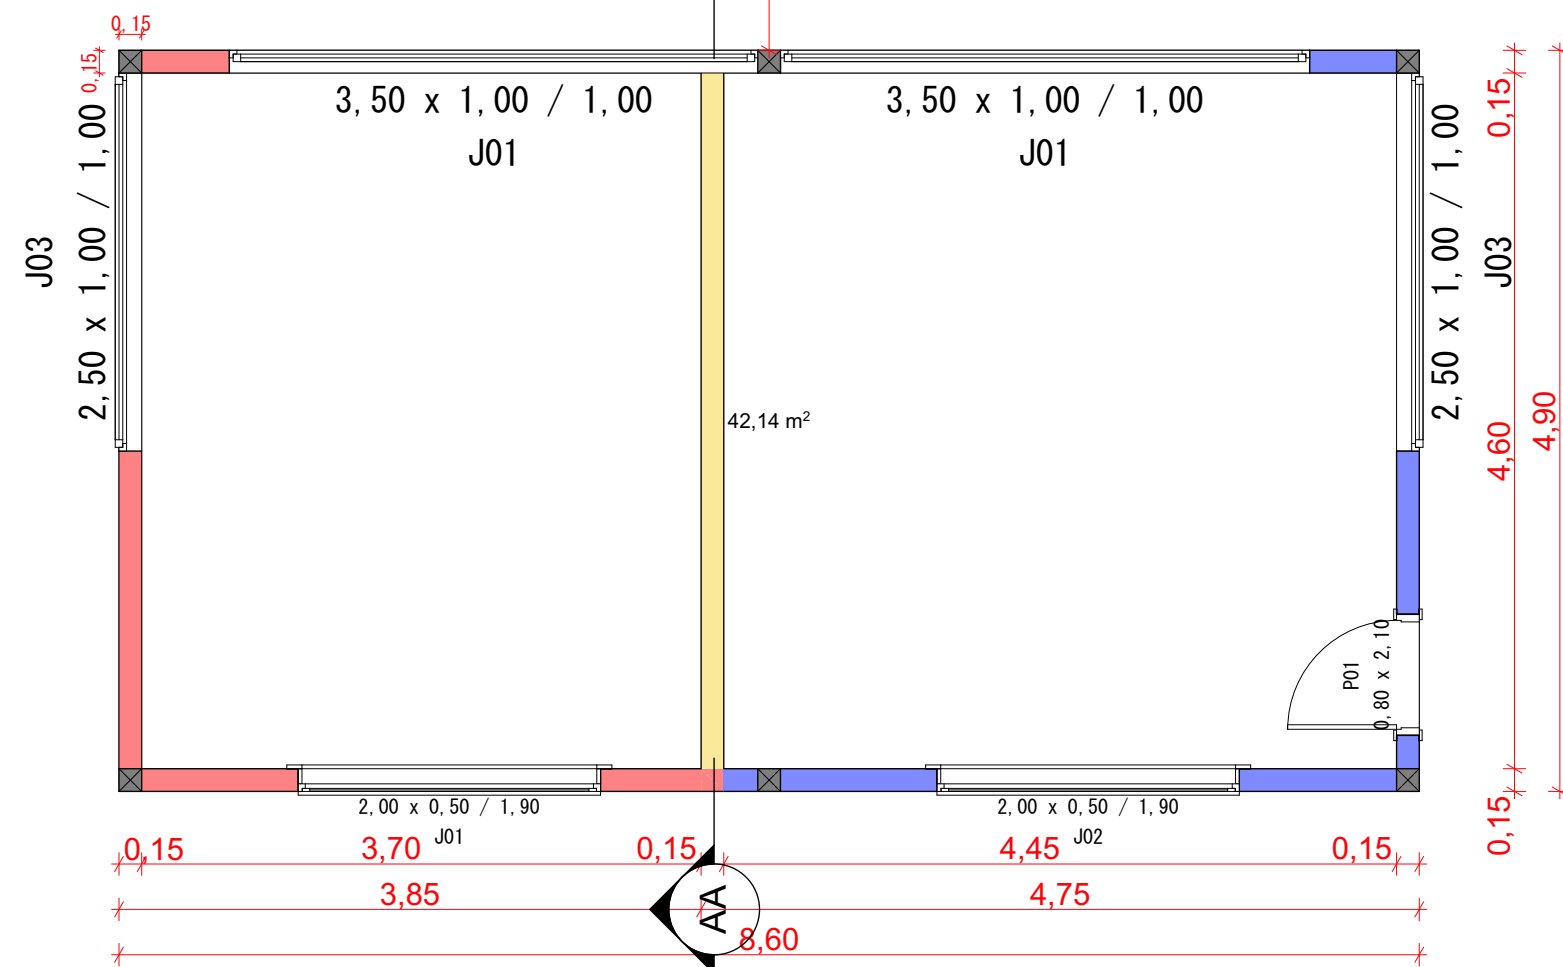

AA

Corte
Escala: 1:50

1

Planta Baixa
Escala: 1:50

- A construir
- A demolir
- Existente



PREFEITURA MUNICIPAL DE SALTO DO JACUÍ

REFORMA COPA - SALTO DO JACUÍ

PREFEITO MUNICIPAL

JOSIELI FERREIRA
ARQ. E URB. - CAU A187139-0

ESCALA: 1:50

LOCAL/END: BALNEÁRIO - SALTO DO JACUÍ/RS

Prancha:

DATA: 19/01/2023

DESENHO: ADREAN ROSSETTO

A3