


PLANTA BAIXA PAVIMENTAÇÃO
ESCALA 1:1250

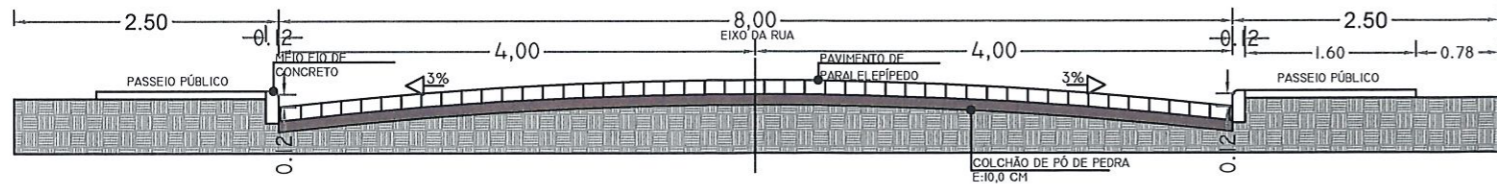

PERFIL RUA
ESCALA 1:100

Ildo Lauri Costa
Secretaria de Obras e Trânsito




PREFEITURA MUNICIPAL DE SALTO DO JACUÍ

PAVIMENTAÇÃO DE BASALTO REGULAR 2º TRECHO DA RUA RODOLFO BECKER


Ronaldo Pereira de Moraes
PREFEITO MUNICIPAL RONALDO O. PEREIRA DE MORAES

Magliani Dullius Crea
ENGENHEIRA CIVIL MAGLIANI DULLIUS CREA RS 107.309


LOCAL/ENDEREÇO	DATA	ÁREA	PRANCHA
TRECHO DA RUA RODOLFO BECKER, SALTO DO JACUÍ/RS	12/2021	1280 M²	02

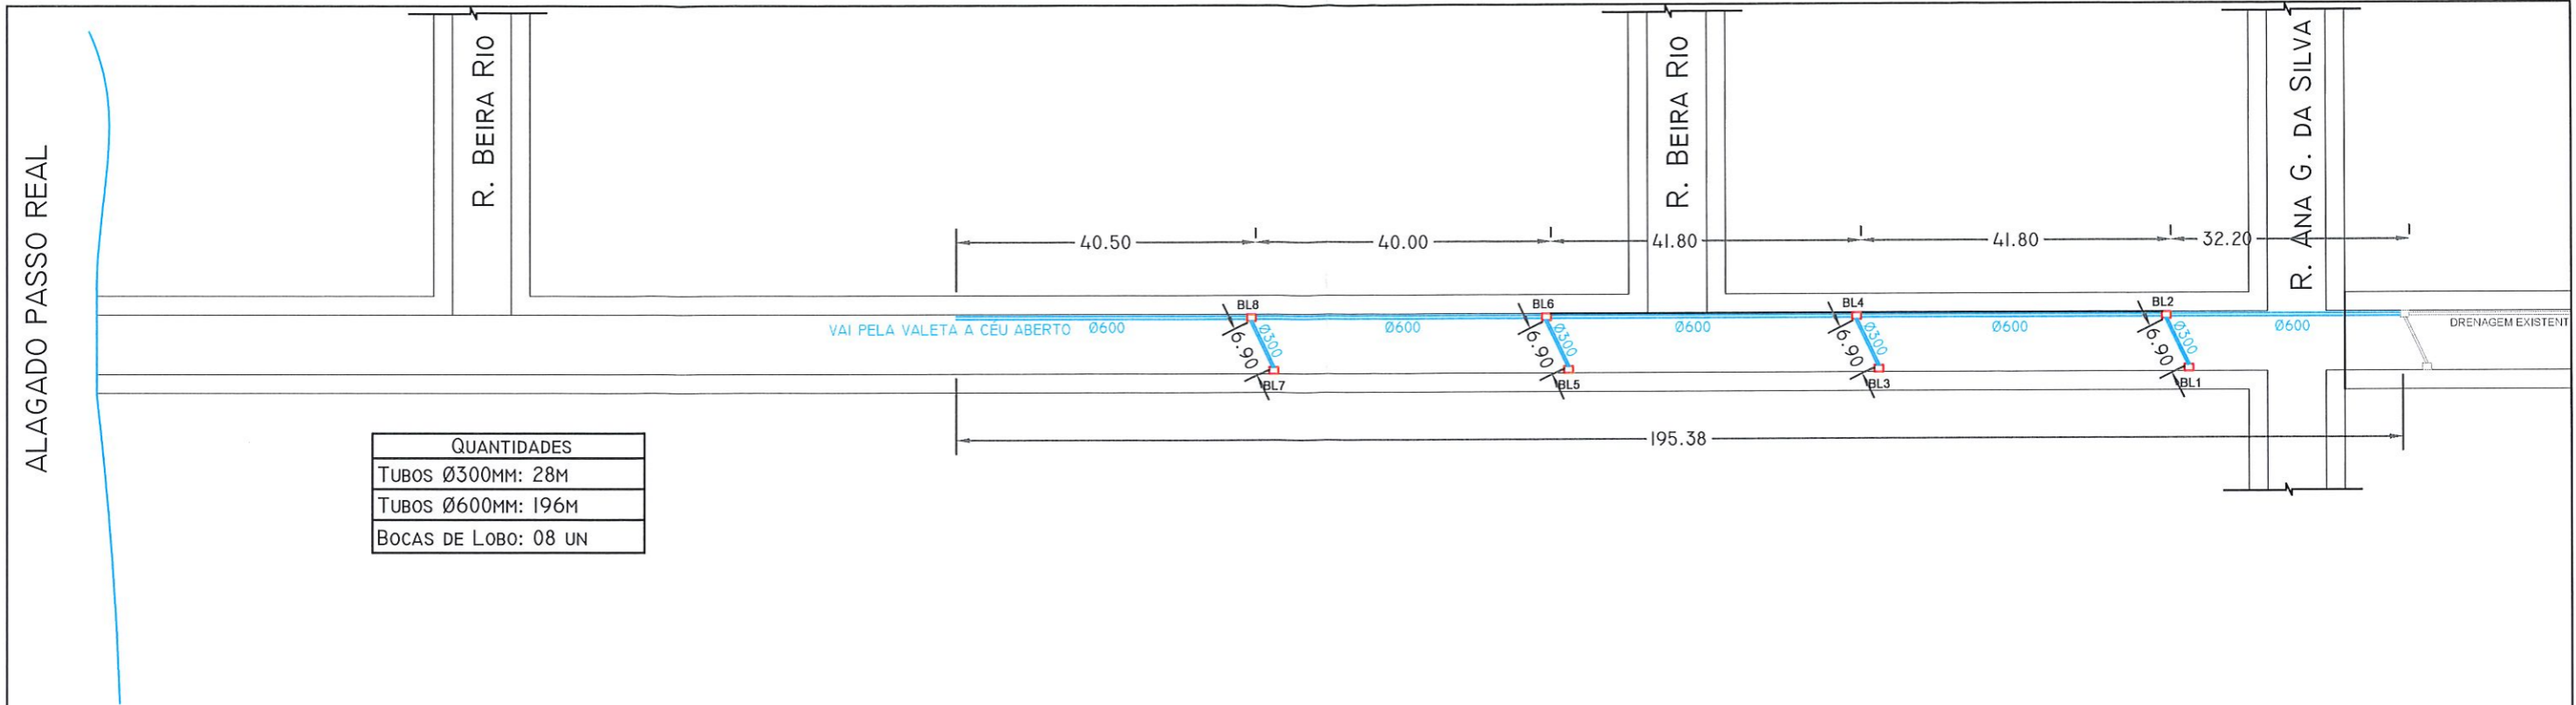

PLANTA BAIXA MICRO DRENAGEM
ESCALA 1:1250

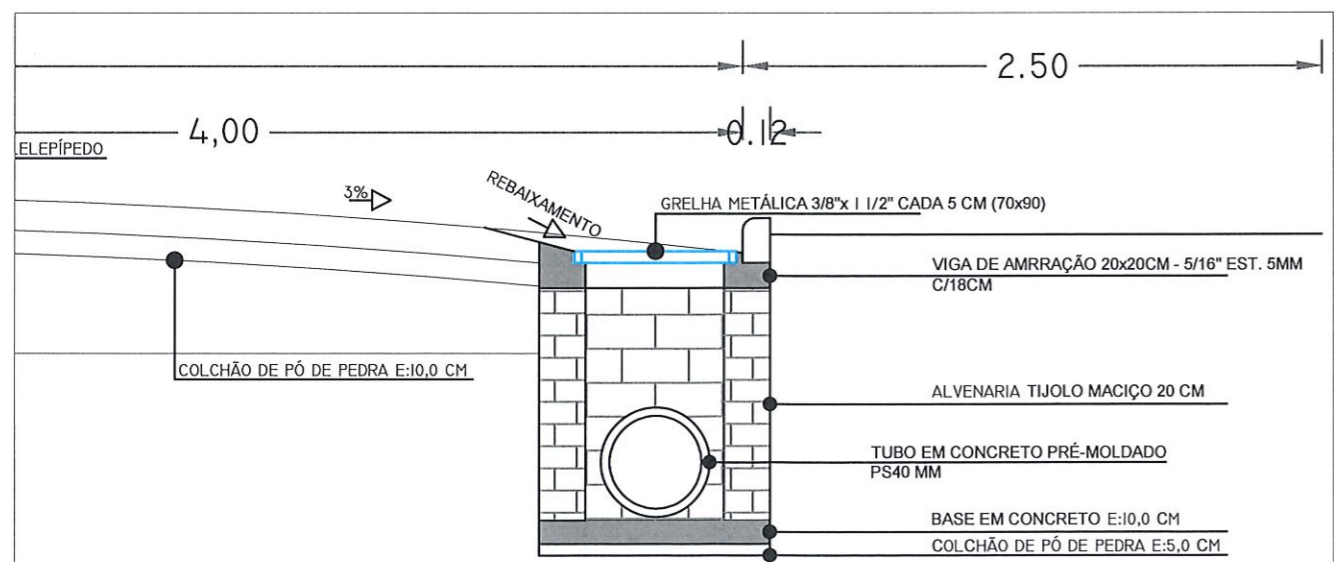

CORTE TRANSVERSAL BOCA DE LOBO
ESCALA S/E

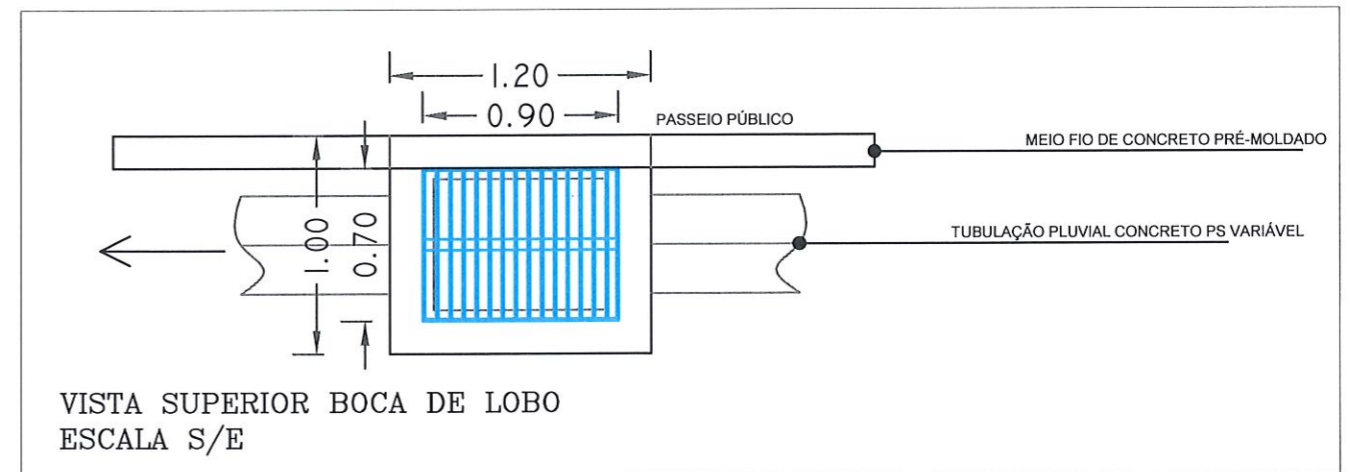


VISTA SUPERIOR BOCA DE LOBO
ESCALA S/E


[Signature]
Márcio Lauri Costa
Secretaria de Obras e Trânsito

Departamento de Engenharia
APROVADO
[Signature]
José F. F. F. F.

	PREFEITURA MUNICIPAL DE SALTO DO JACUÍ		
	PAVIMENTAÇÃO DE BASALTO REGULAR 2º TRECHO DA RUA RODOLFO BECKER		
<i>[Signature]</i> PREFEITO MUNICIPAL RONALDO O. PEREIRA DE MORAES	<i>[Signature]</i> ENGENHEIRA CIVIL MAGLIANI DULLIUS CREA RS 107.309		
LOCAL/ENDEREÇO TRECHO DA RUA RODOLFO BECKER, SALTO DO JACUÍ/RS	DATA 12/2021	ÁREA 1280 M²	PRANCHA 03

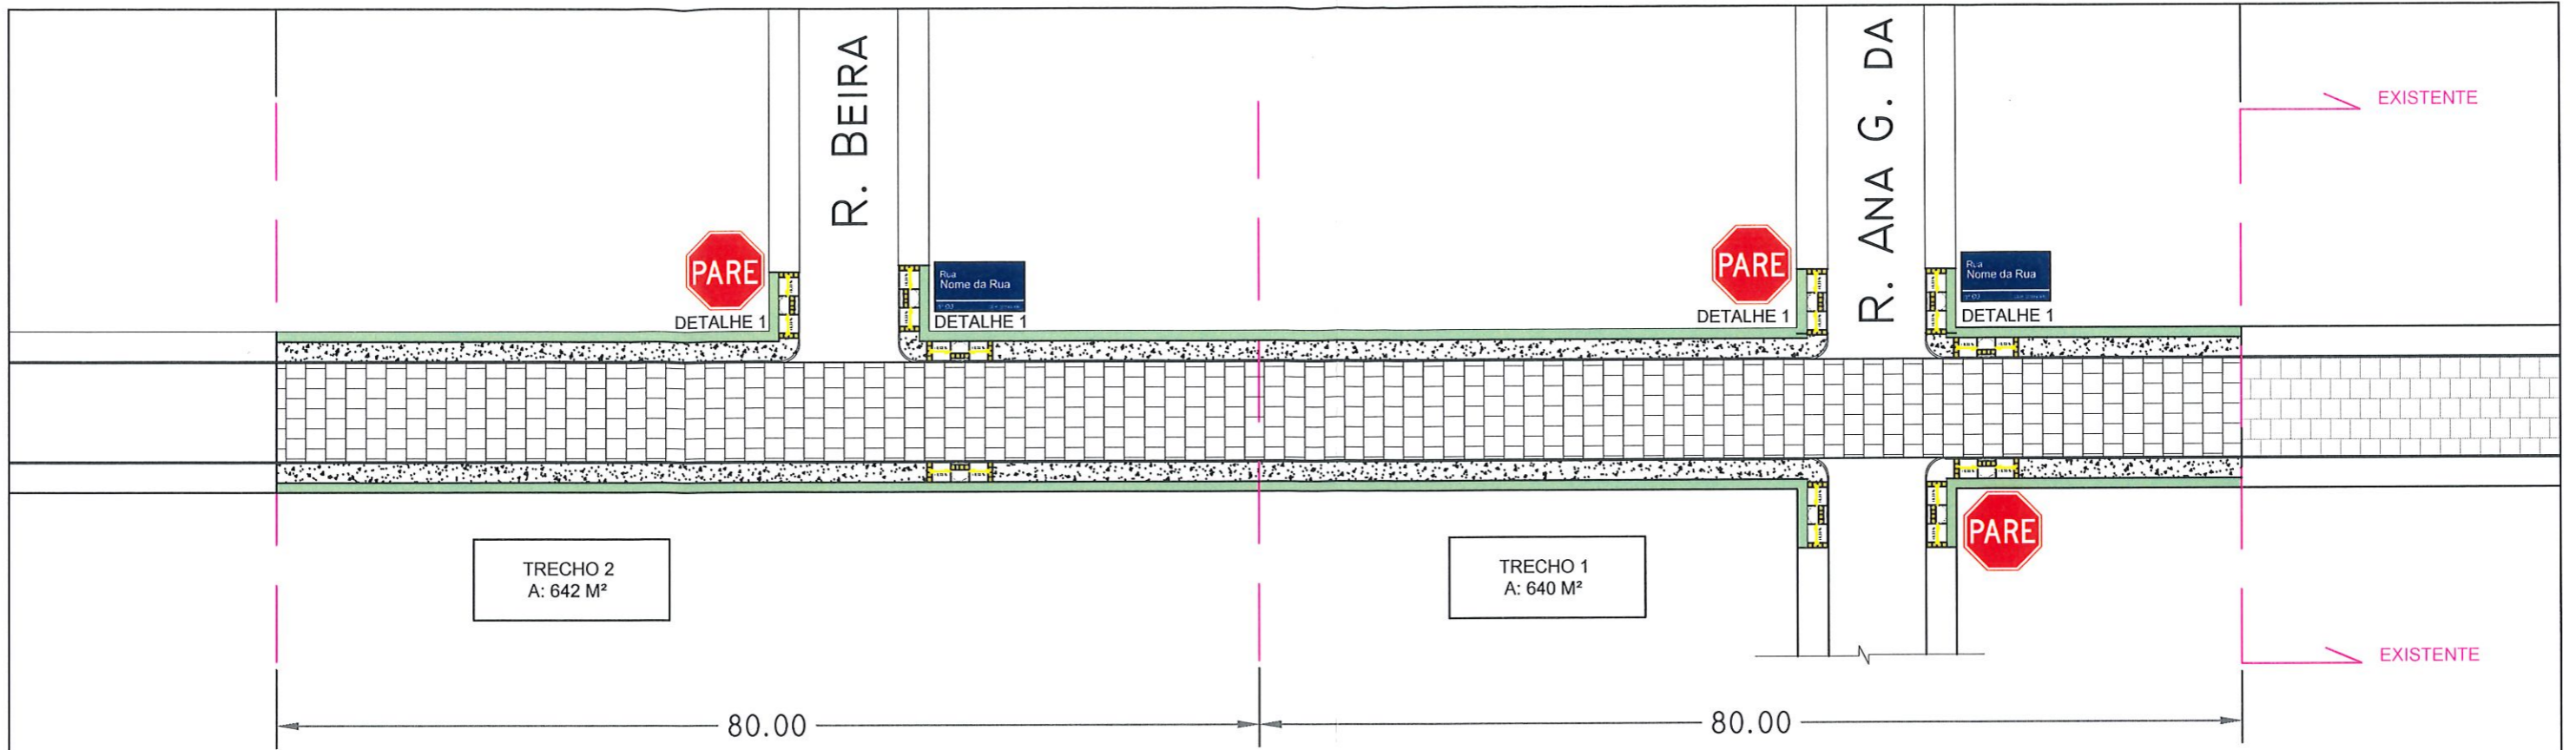

PLANTA BAIXA SINALIZAÇÃO
 ESCALA 1:750

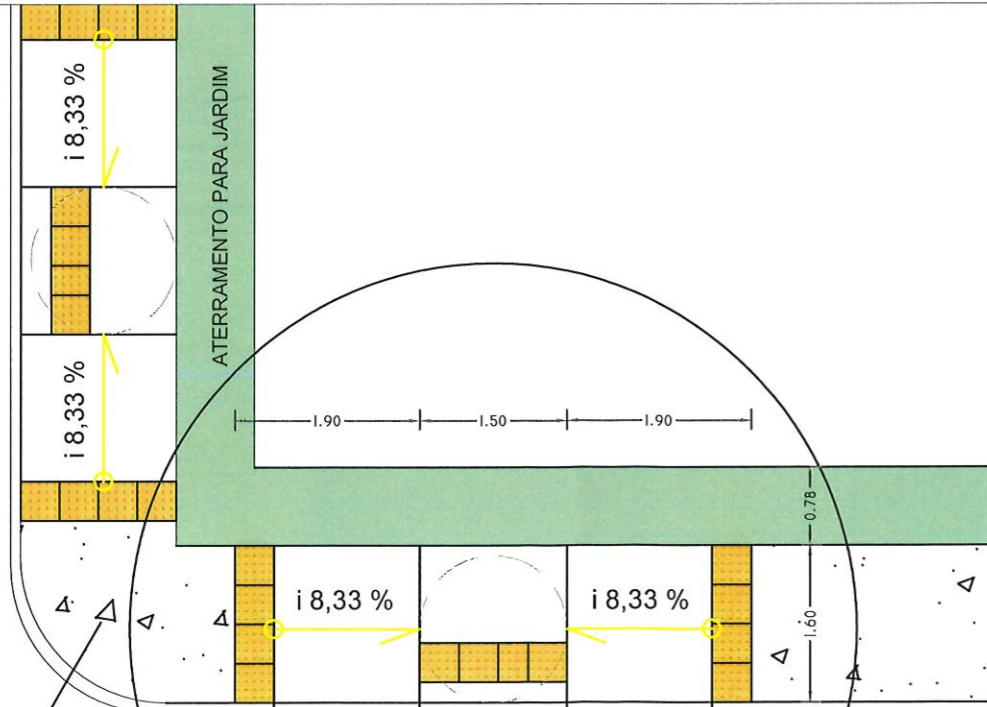


CALÇADA CONCRETO
 SIMPLES DESEMPENADO

DETALHE 1

DETALHE 1 RAMPA
 ESCALA 1:100

Ilido Laurj Costa
 Secretária de Obras e Trânsito

Departamento de Engenharia
APROVADO
joseli Ferrreira

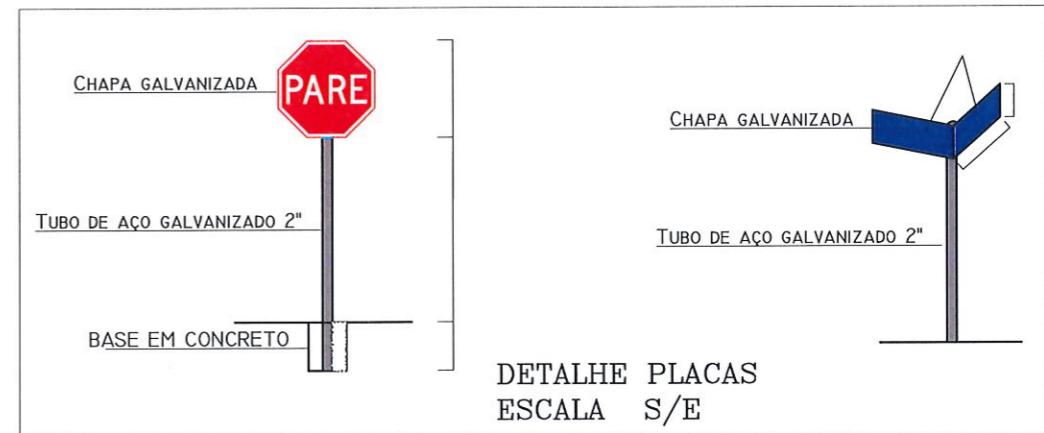

	PREFEITURA MUNICIPAL DE SALTO DO JACUÍ			
	PAVIMENTAÇÃO DE BASALTO REGULAR 2º TRECHO DA RUA RODOLFO BECKER			
	PREFEITO MUNICIPAL RONALDO O. PEREIRA DE MORAES			ENGENHEIRA CIVIL MAGLIANI DULLIUS CREA RS 107.309
	LOCAL/ENDEREÇO	DATA		ÁREA
TRECHO DA RUA RODOLFO BECKER, SALTO DO JACUÍ/RS		12/2021	1.280 M²	04