
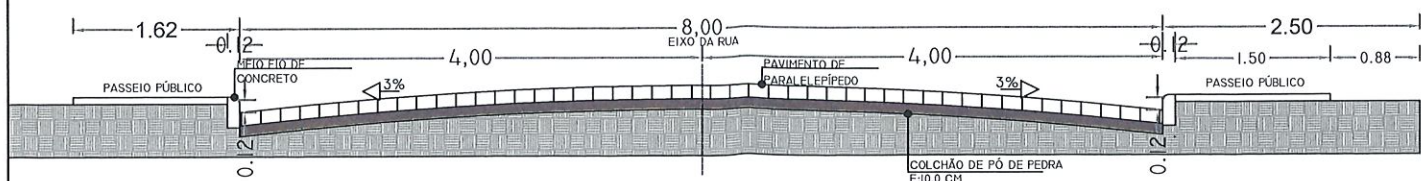


PLANTA BAIXA PAVIMENTAÇÃO  
ESCALA 1:750

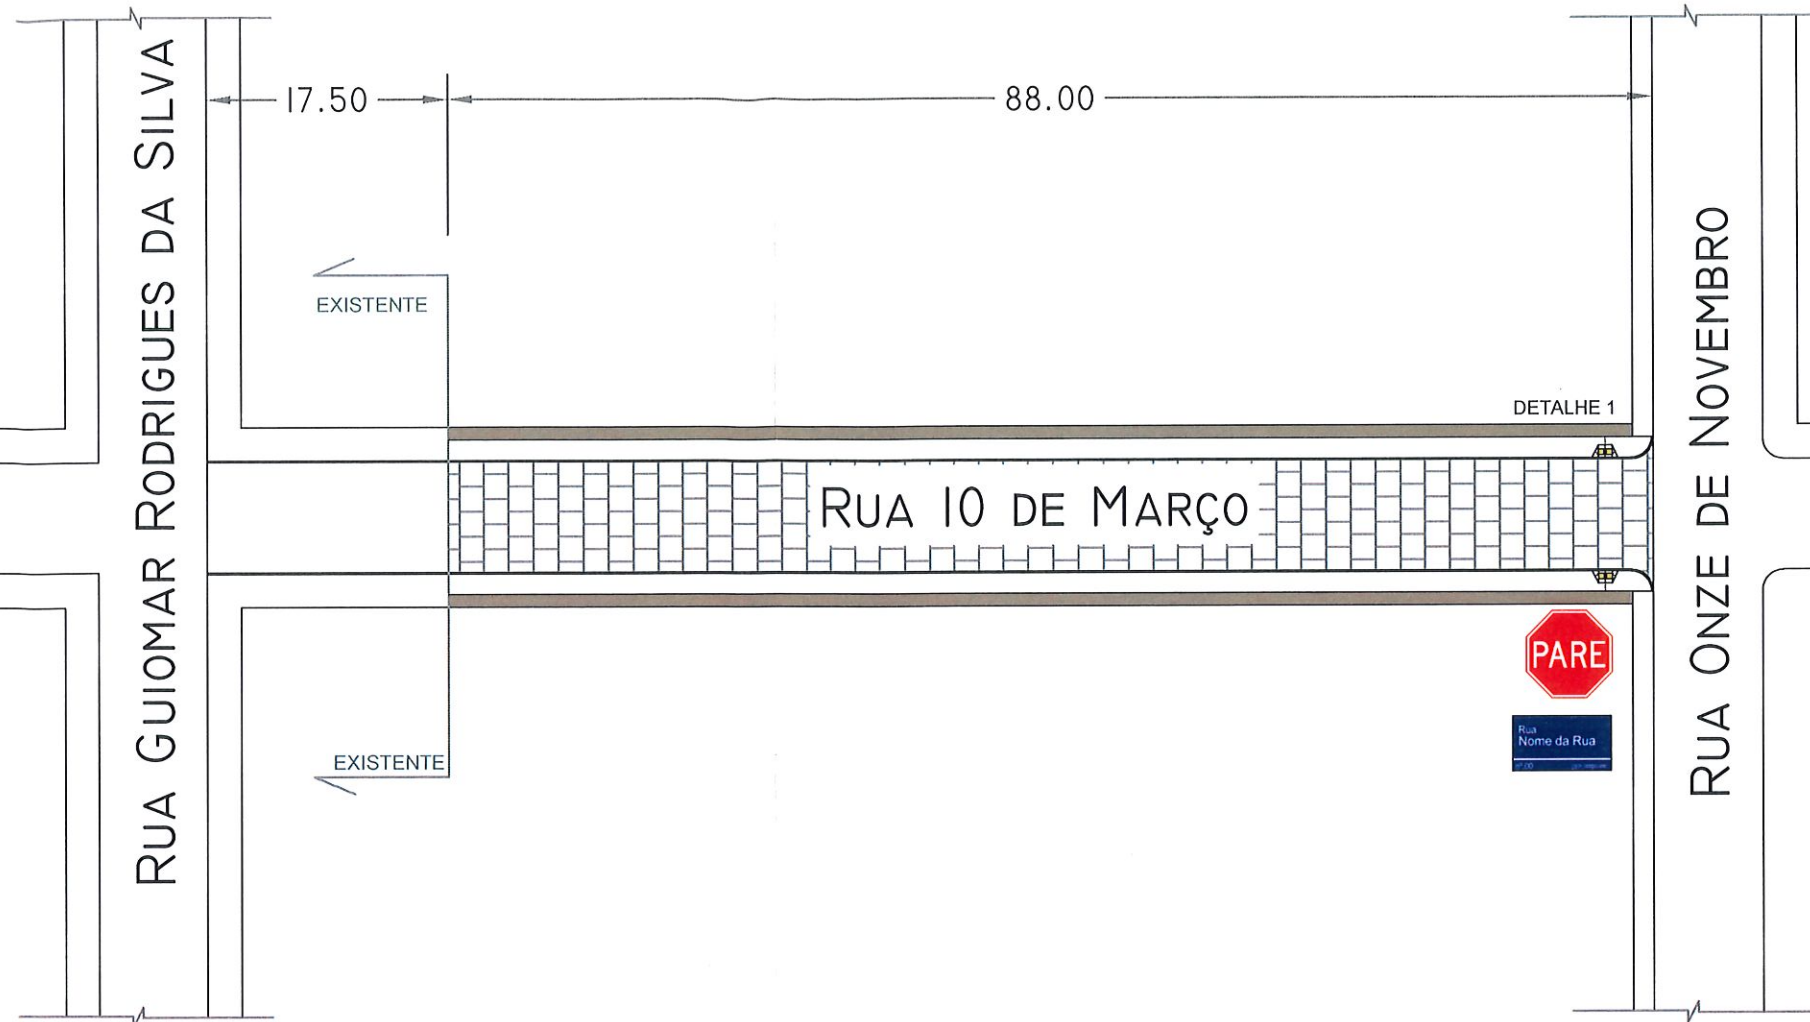

PERFIL RUA  
ESCALA 1:100

SECRETARIA MUNICIPAL DE SALTO DO JACUÍ  
Departamento de Engenharia

**APROVADO**

*joseli Ferreira*  
Engenheiro Resp.

Proc. Nº 315, 02/03/2022  
2022



<b>PREFEITURA MUNICIPAL DE SALTO DO JACUÍ</b>			
PAVIMENTAÇÃO DE BASALTO REGULAR - PLANTA BAIXA E PERFIL 10 DE MARÇO			
<i>Ronaldo Moraes</i> PREFEITO MUNICIPAL RONALDO O. PEREIRA DE MORAES		<i>Magliani Dullius</i> ENGENHEIRA CIVIL MAGLIANI DULLIUS CREA RS 107.309	
LOCAL:	TRECHO DA RUA PERCIVAL R. DA SILVA TRECHO DA RUA 10 DE MARÇO	DATA:	02/2022
ÁREA:	2.109,30 m <sup>2</sup>	PRANCHA:	04