


PREFEITURA MUNICIPAL DE SALTO DO JACUÍ  
 Departamento de Engenharia  
**APROVADO**  
*Marieli Fereira*  
 Engenheiro Resp.  
 Proc. Nº 315, 02/03/2022  
 2022

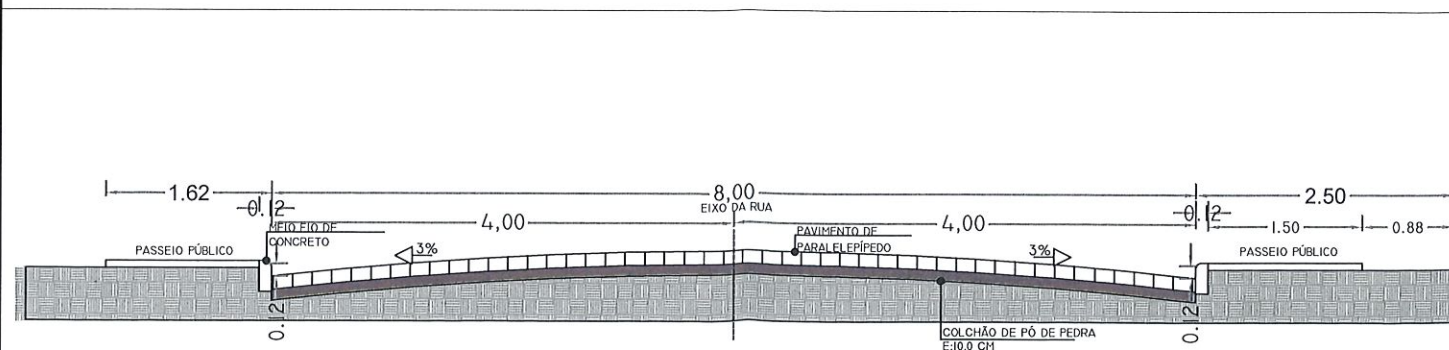

PERFIL RUA  
 ESCALA 1:100



**PREFEITURA MUNICIPAL DE SALTO DO JACUÍ**

PAVIMENTAÇÃO DE BASALTO REGULAR - PLANTA BAIXA E PERFIL PERSIVAL R. DA SILVA

*Ronaldo Moraes*  
 PREFEITO MUNICIPAL RÔNALDO O. PEREIRA DE MORAES

*Magliani Dulcineia*  
 ENGENHEIRA CIVIL MAGLIANI DULCINEIA CREA RS 107.309

LOCAL:	TRECHO DA RUA PERCIVAL R. DA SILVA TRECHO DA RUA 10 DE MARÇO	DATA:	02/2022	ÁREA:	2.109,30 m²	PRANCHA	05
--------	---	-------	---------	-------	-------------	---------	----