




PLANTA BAIXA MICRO DRENAGEM  
ESCALA 1:1500

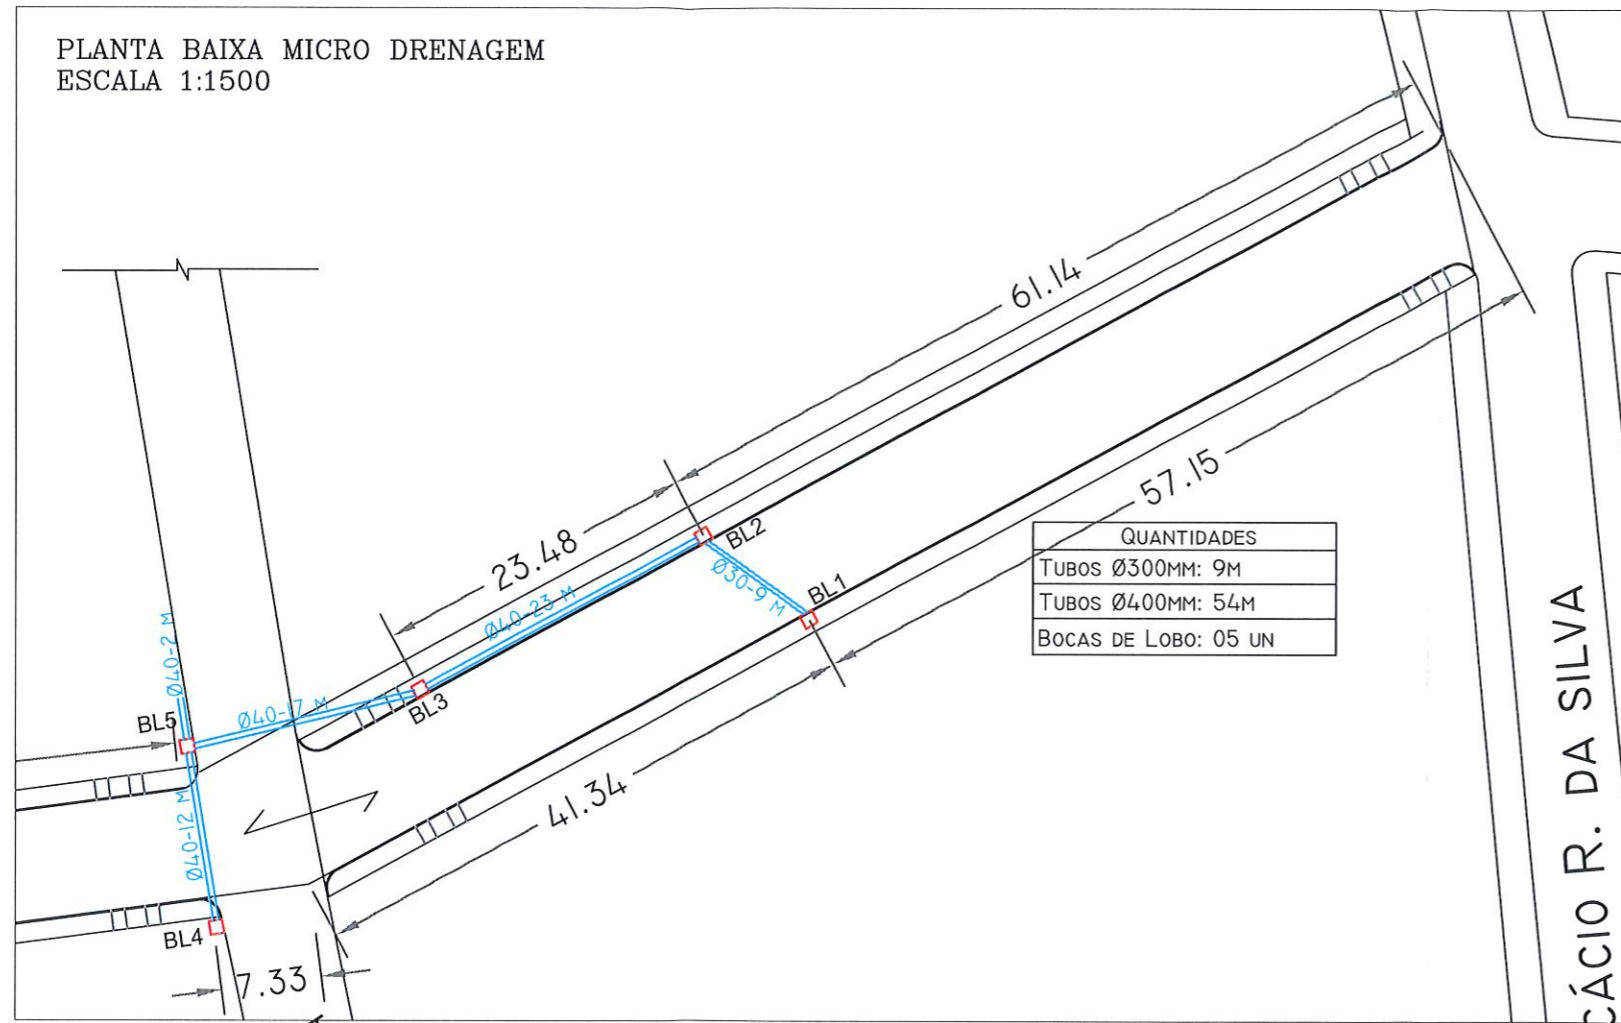

QUANTIDADES	
TUBOS Ø300MM:	9M
TUBOS Ø400MM:	54M
BOCAS DE LOBO:	05 UN

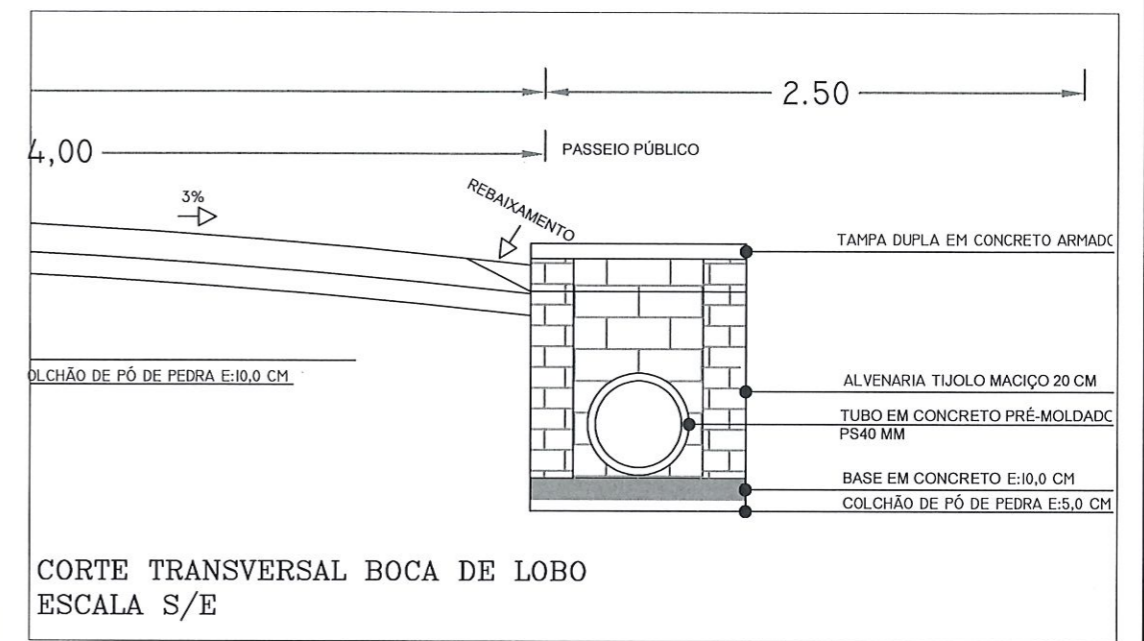

CORTE TRANSVERSAL BOCA DE LOBO  
ESCALA S/E

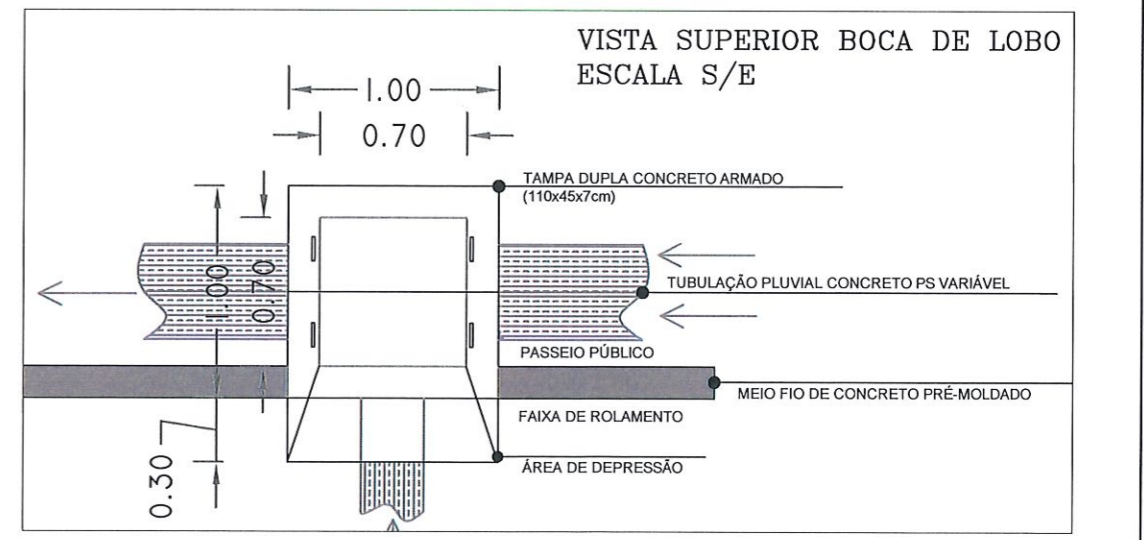

VISTA SUPERIOR BOCA DE LOBO  
ESCALA S/E

PREFEITURA MUNICIPAL DE SALTO DO JACUÍ  
Departamento de Engenharia  
**APROVADO**  
*joseli Ferreira*  
Engenheiro Resp.  
Proc. Nº 315, 02/03/2022  
2022

**PREFEITURA MUNICIPAL DE SALTO DO JACUÍ**

PAVIMENTAÇÃO DE BASALTO REGULAR - MICRO DRENAGEM PERSIVAL R. DA SILVA

*Donaldo Moraes*  
PREFEITO MUNICIPAL RONALDO O. PEREIRA DE MORAES

*Magali Dulius*  
ENGENHEIRA CIVIL MAGLIANI DULLIUS CREA RS 107.309

LOCAL: TRECHO DA RUA PERCIVAL R. DA SILVA TRECHO DA RUA 10 DE MARÇO	DATA: 02/2022	ÁREA: 2.109,30 m <sup>2</sup>	PRANCHA 06
--	---------------	-------------------------------	------------