


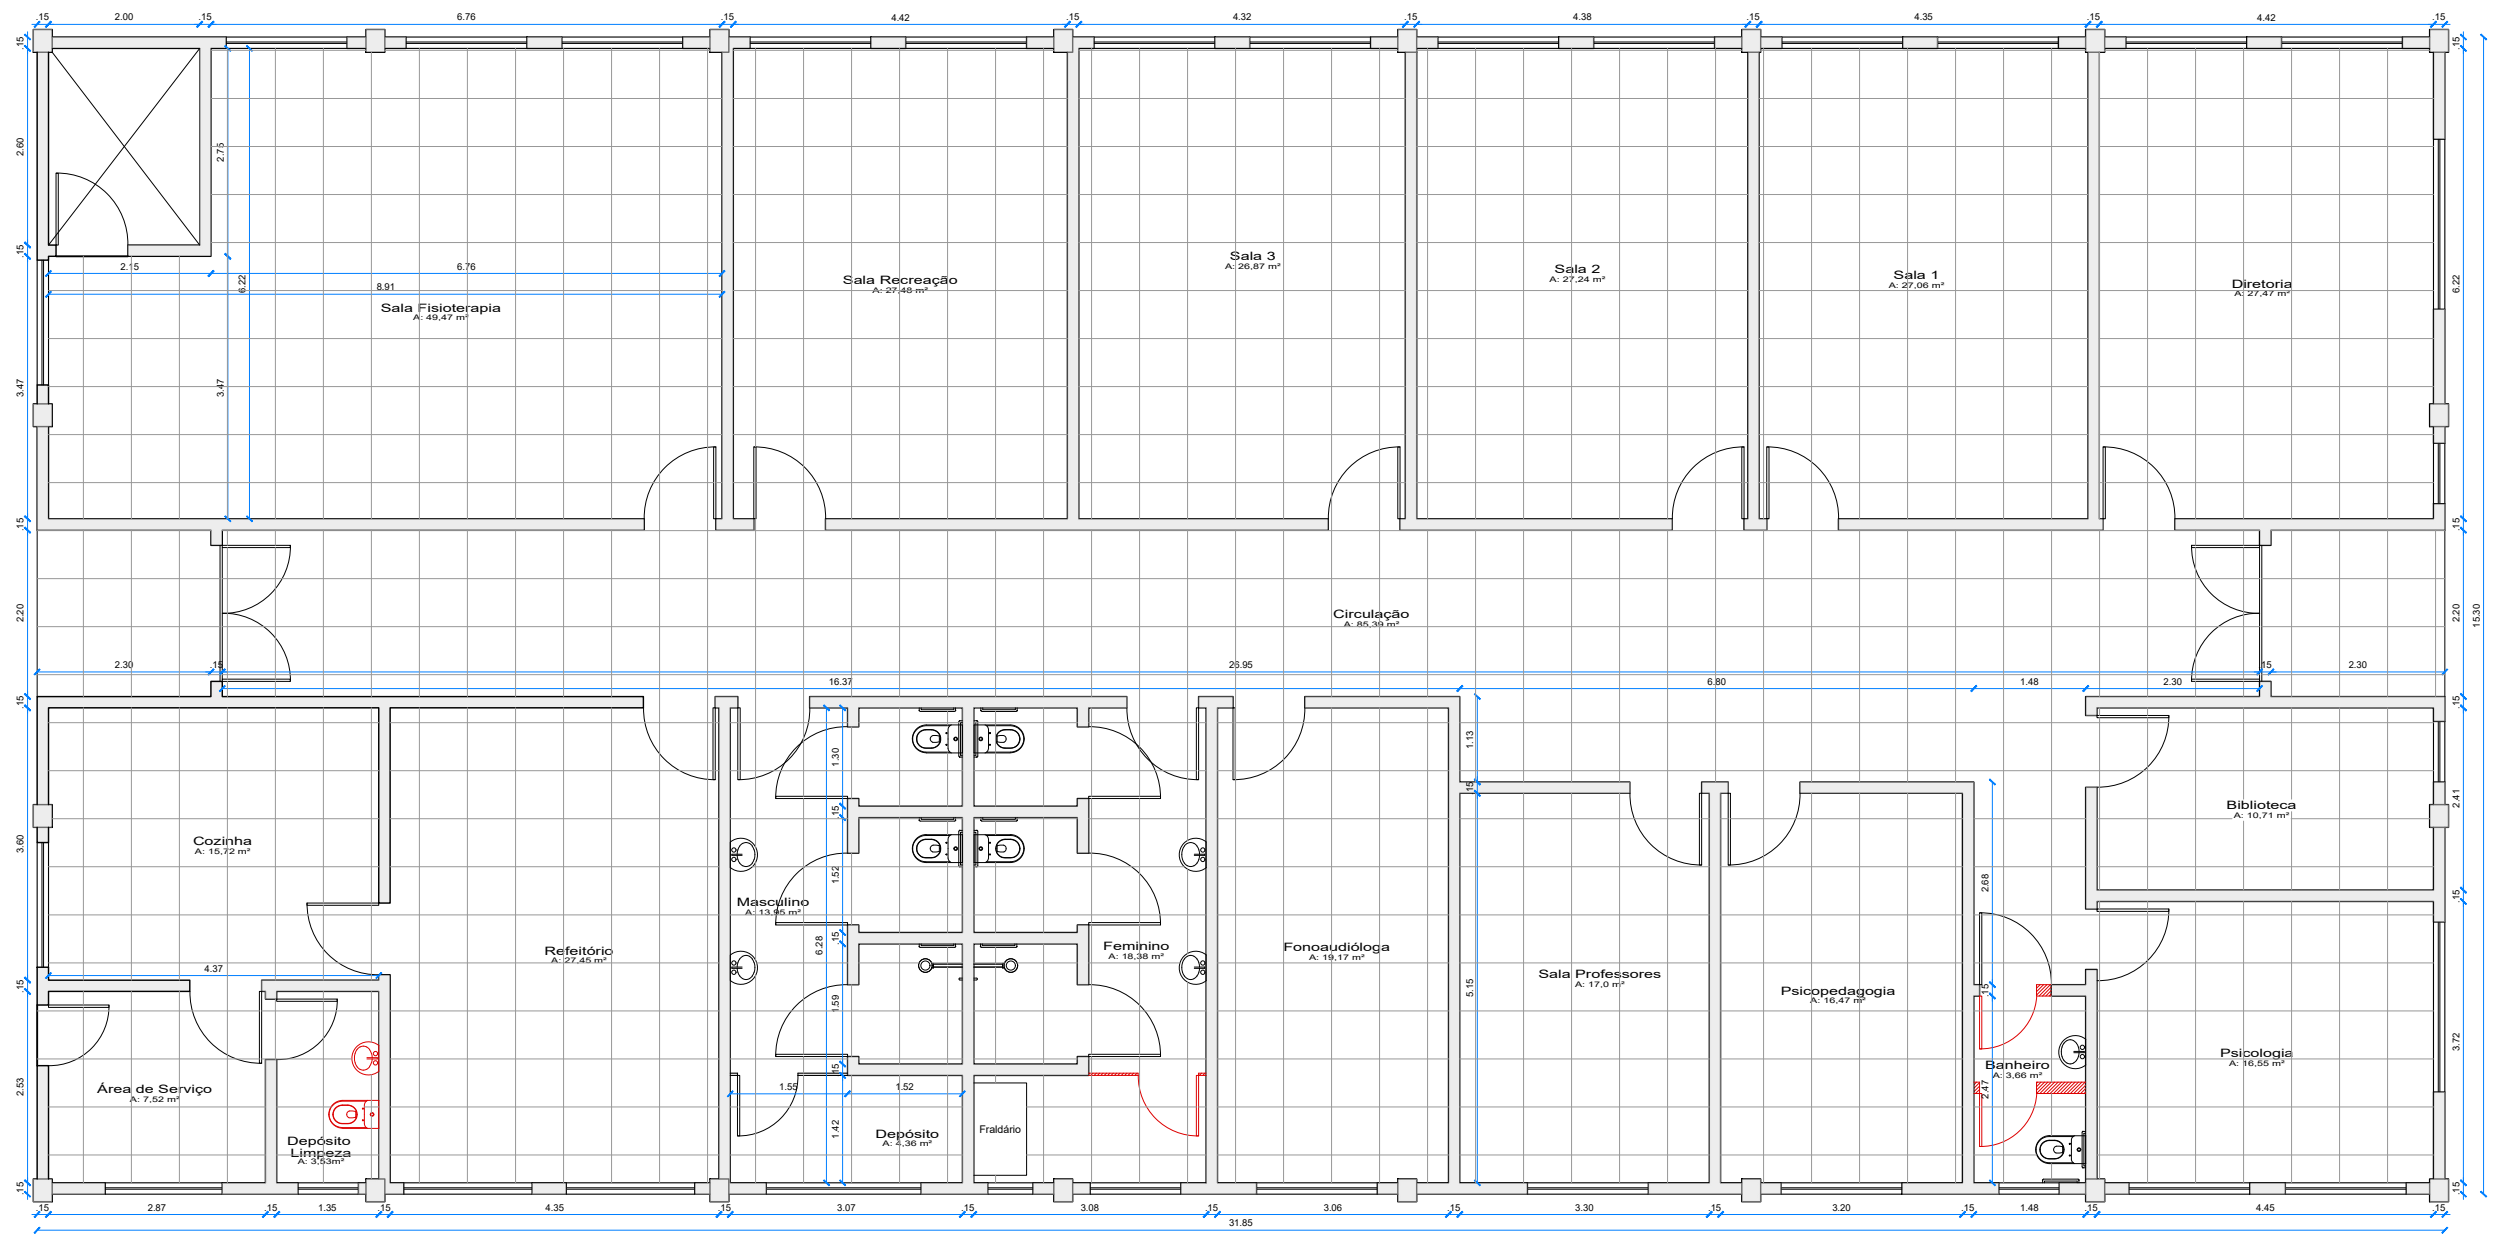

Planta Baixa
Escala 1/100

LEGENDA:

- A DEMOLIR



DESENHO
DANIELA

PREFEITURA MUNICIPAL DE SALTO DO JACUÍ			
REFORMA EMEE RESINA BERNHARD			
PREFEITO MUNICIPAL RONALDO O. PEREIRA DE MORAES		FABRÍCIO NOGUEIRA LORENZI - CAU A 46694-8	
LOCAL/ENDEREÇO	DATA	ÁREA	PRANCHA
RUA LEOPOLDO KEITEL, 188; PORTÃO – SALTO DO JACUÍ/RS	02/2023	445,45m²	01