


Quadra Poliesportiva de "CAPÃO BONITO"

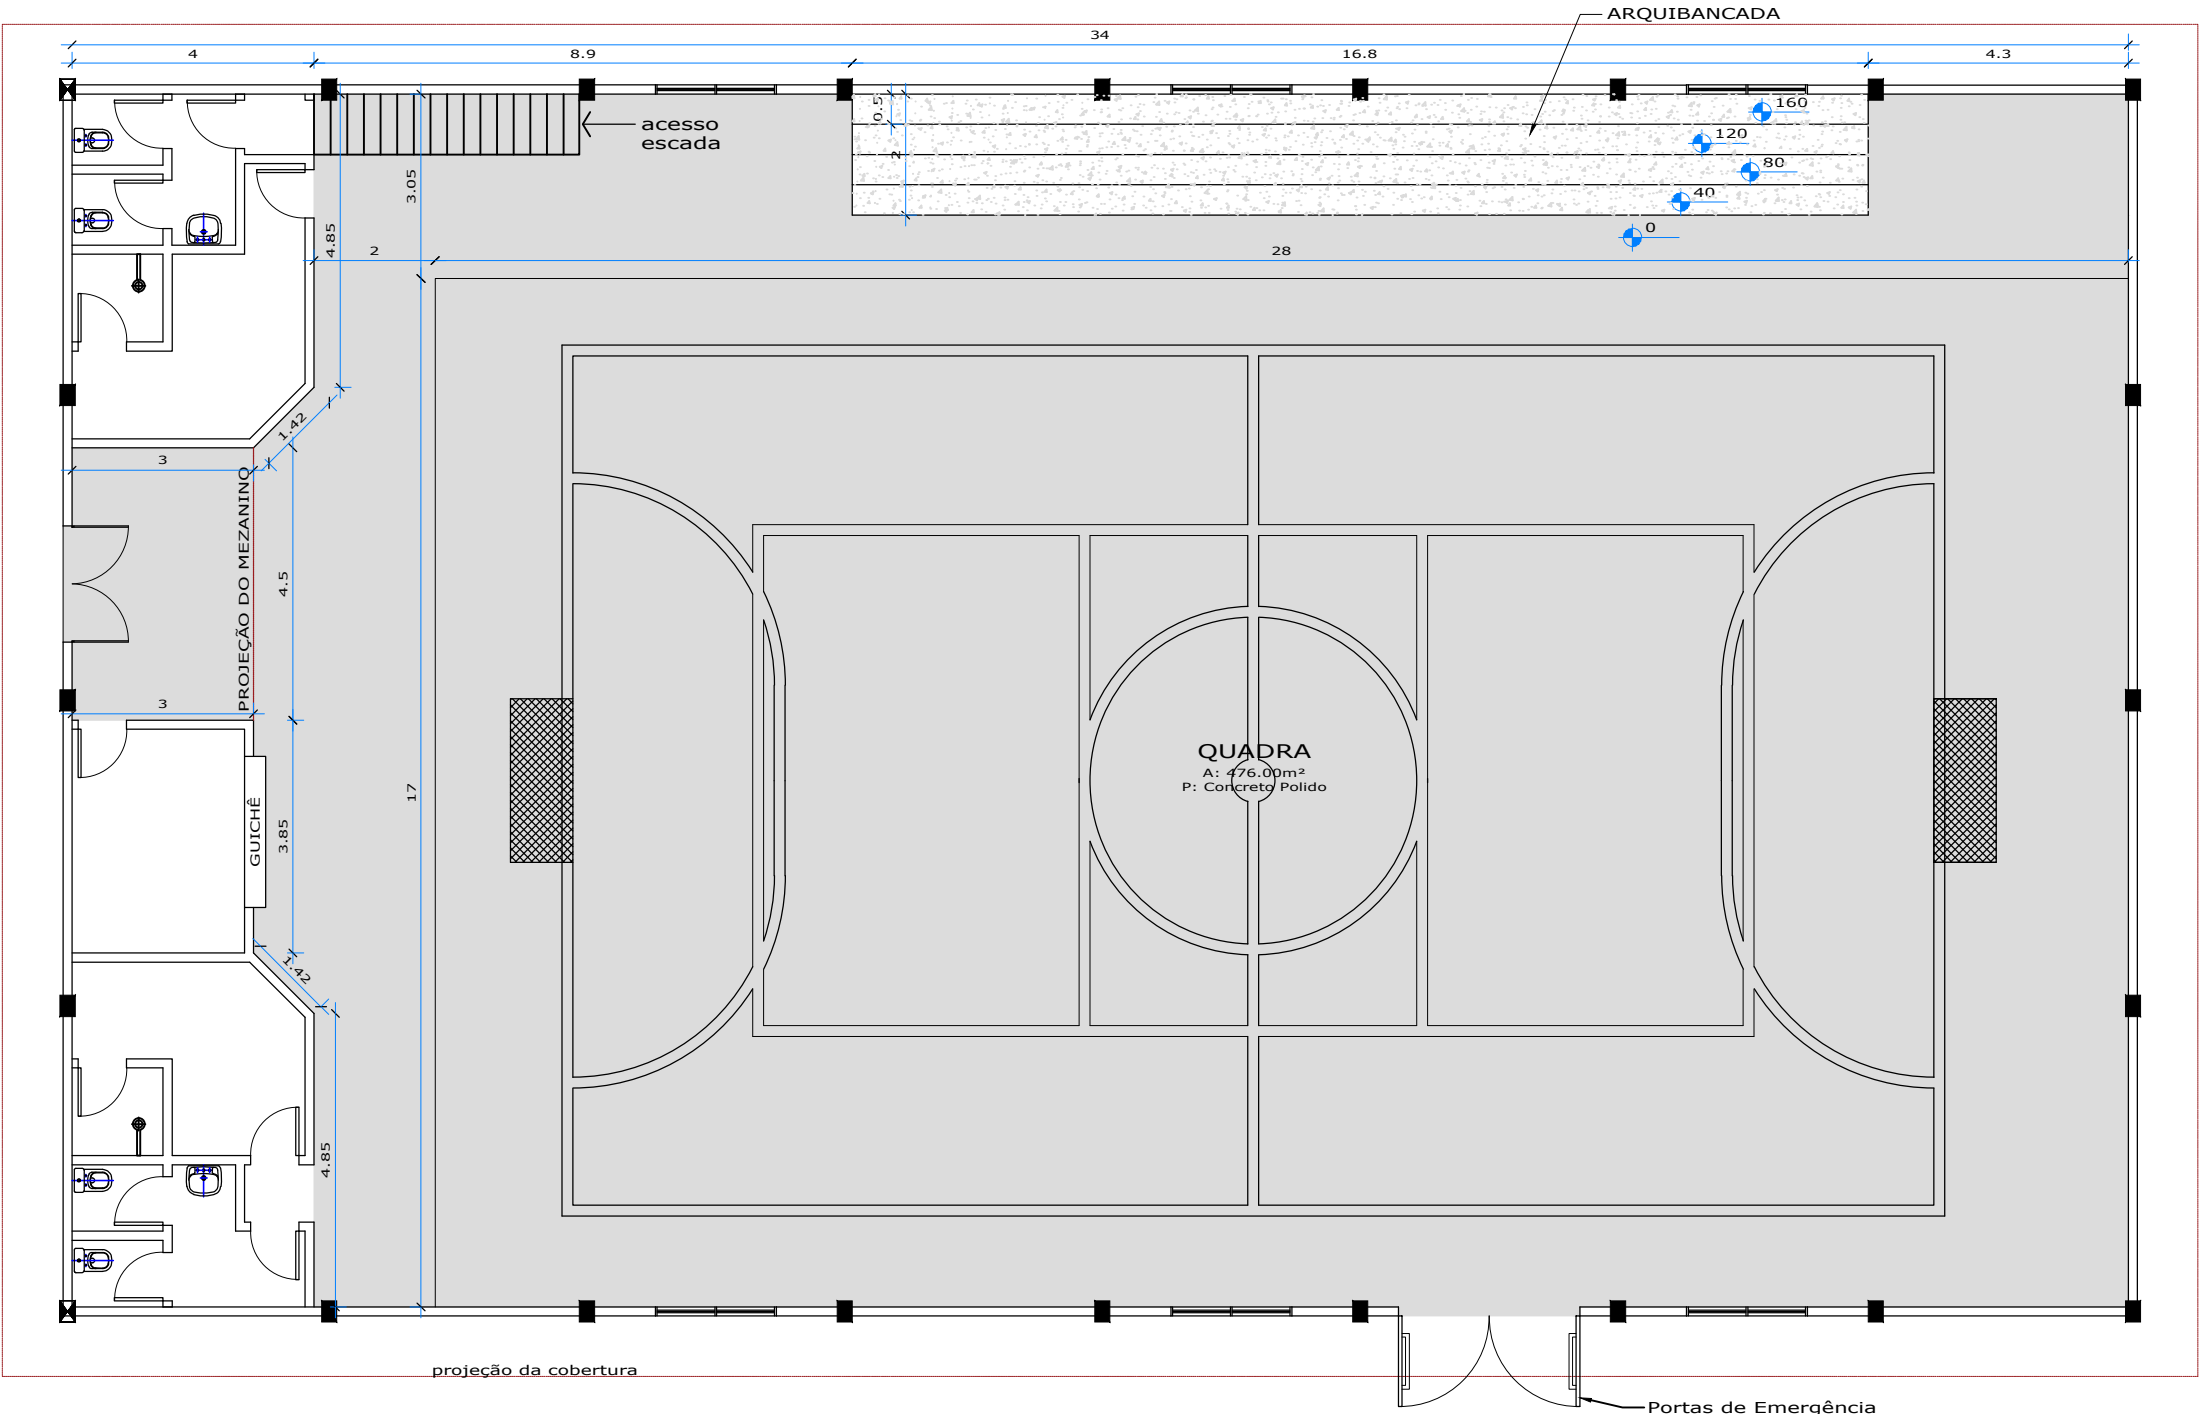

PLANTA BAIXA - TÉRREO
Escala 1/125

LEGENDA

- REFORMA PISO CONCRETO POLIDO - A: 590,83m²
- REFORMA ARQUIBANCADA DE CONCRETO - A: 64,50m²



PREFEITURA MUNICIPAL DE SALTO DO JACUÍ

VESTIÁRIOS - PARQUE MUNICIPAL DE SALTO DO JACUÍ

PREFEITO MUNICIPAL RONALDO O. PEREIRA DE MORAES

ENGENHEIRA CIVIL MAGLIANI DULLIUS CREA RS 107.309

LOCAL/ENDEREÇO	DATA	ÁREA	PRANCHA
PARQUE MUNICIPAL, SALTO DO JACUÍ/RS	07/2023	590,83 M²	01