


PLANTA BAIXA  
AMPLIAÇÃO PONTE



AMPLIAÇÃO DA PONTE



AMPLIAÇÃO DOS PILARES  
E CORTINA

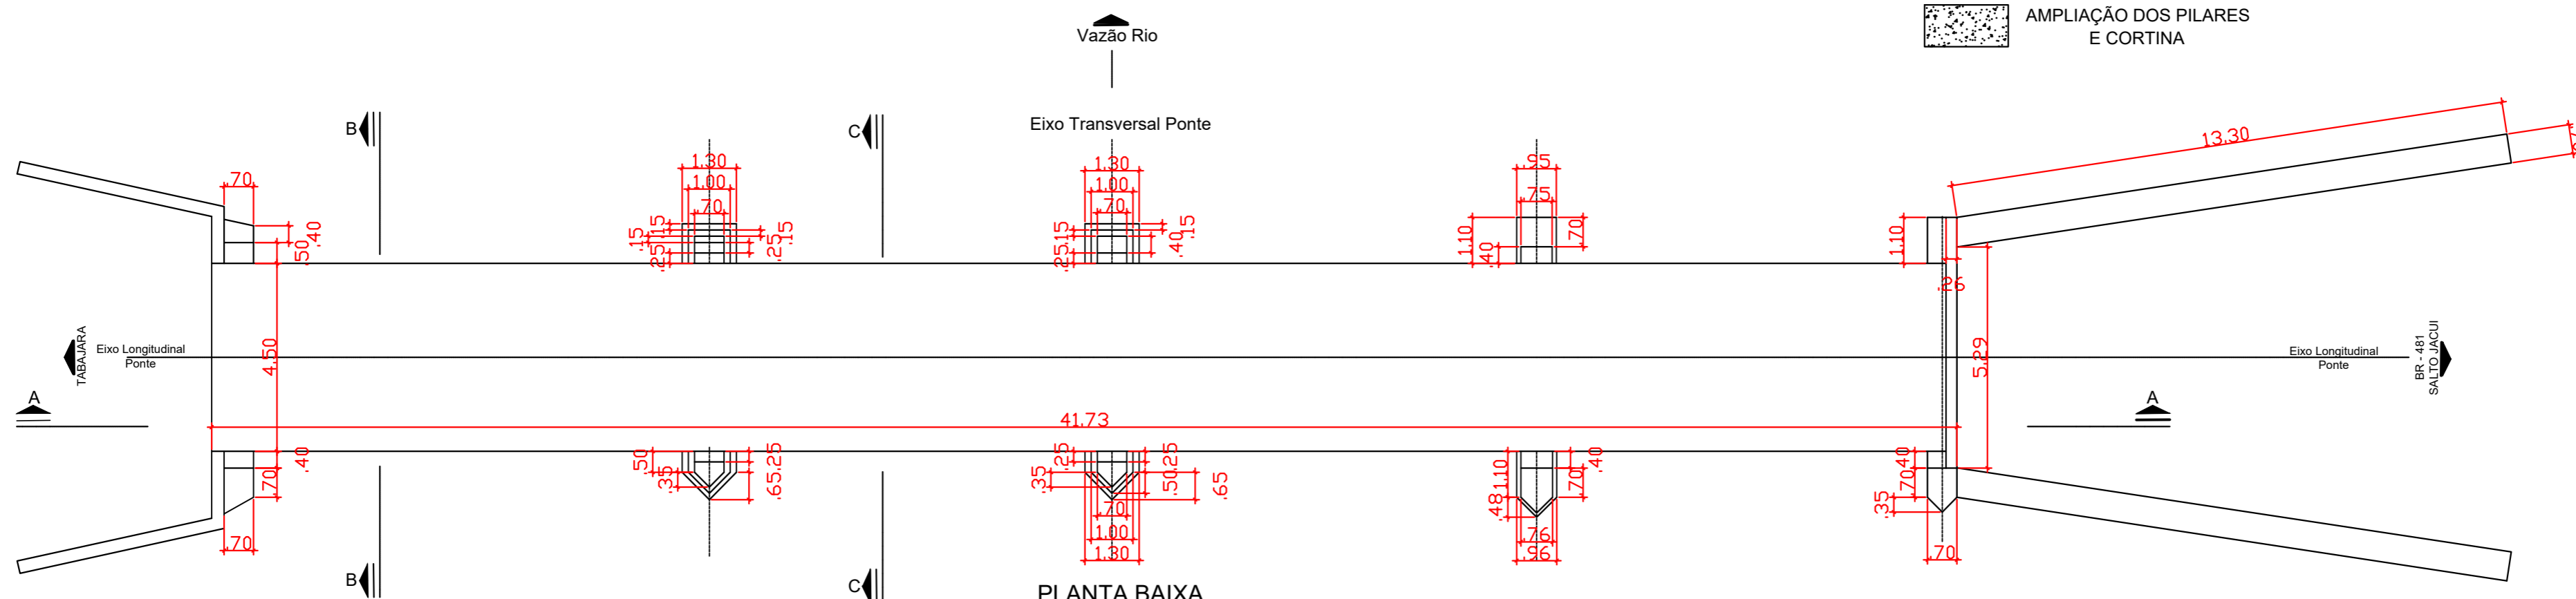

PLANTA BAIXA  
PONTE EXISTENTE

**PREFEITURA MUNICIPAL DE SALTO DO JACUÍ**



PROP.: Prefeitura Municipal de Salto do Jacuí - RS

OBJETO : Ponte 6,50 m larg. x 52,40 m x 9,30 m altura total

ENDEREÇO : Rio Jacuizinho - Linha Tabajara - Salto do Jacuí/RS

PROJETO : Arquitetônico - PLANTAS BAIXAS

Resp. Técnico:

Eng. Civil Eduardo Dona - CREA / RS 267861

Data :  
Julho 2024

Área :  
340,60 m<sup>2</sup>

Escala :  
1 : 125

Desenho:

Prancha:

**01**