
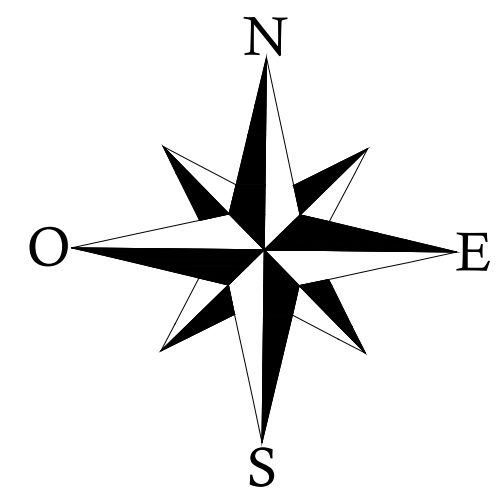


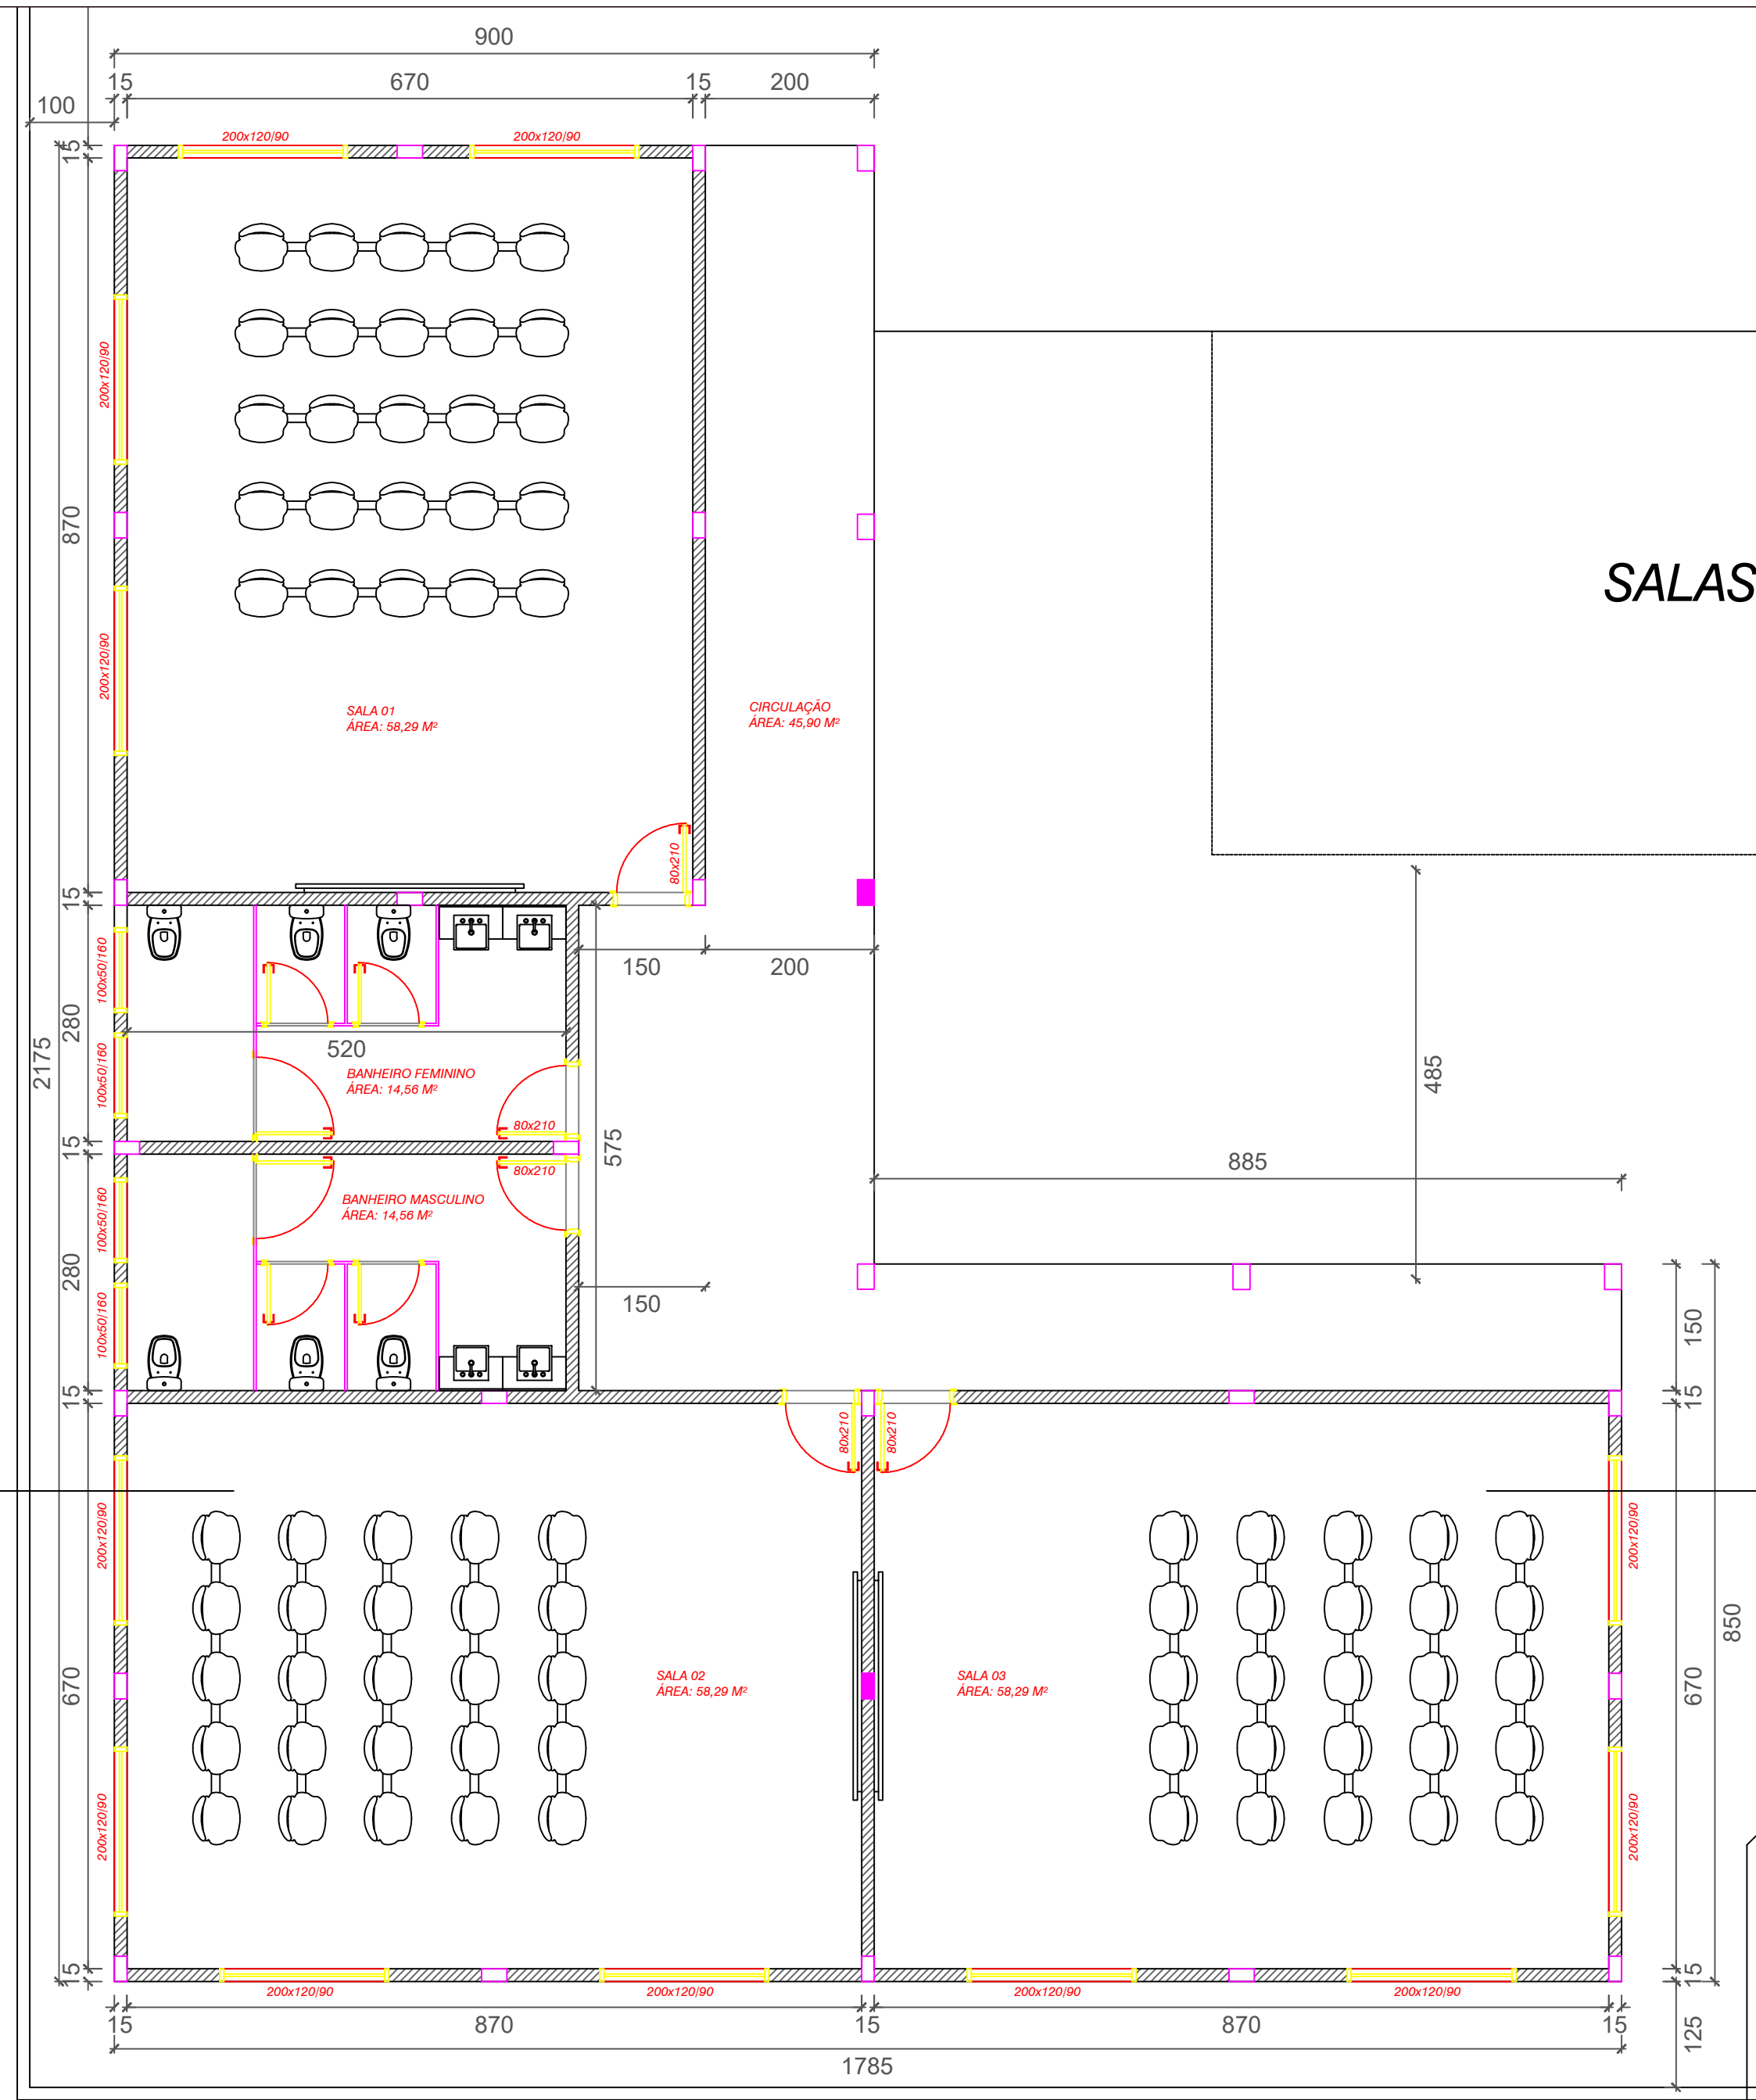

PLANTA BAIXA

ÁREA CONSTRUÍDA 270,96 m²

ALAMBRADO EXISTENTE

Local:	SÃO PEDRO DAS MISSÕES / RS		
Proprietário:	PREFEITURA MUNICIPAL DE SÃO PEDRO DAS MISSÕES / RS		PRANCHA:
Responsável Técnico:	Gustavo Ribeiro - CREA/RS 219505		01
Assunto:	PLANTA BAIXA		
Data:	DEZ/2025	ESCALA 1:100	Área: 270,96 m²
		Desenhos: DOUGLAS BORBA	