




02 FACHADA NORTE

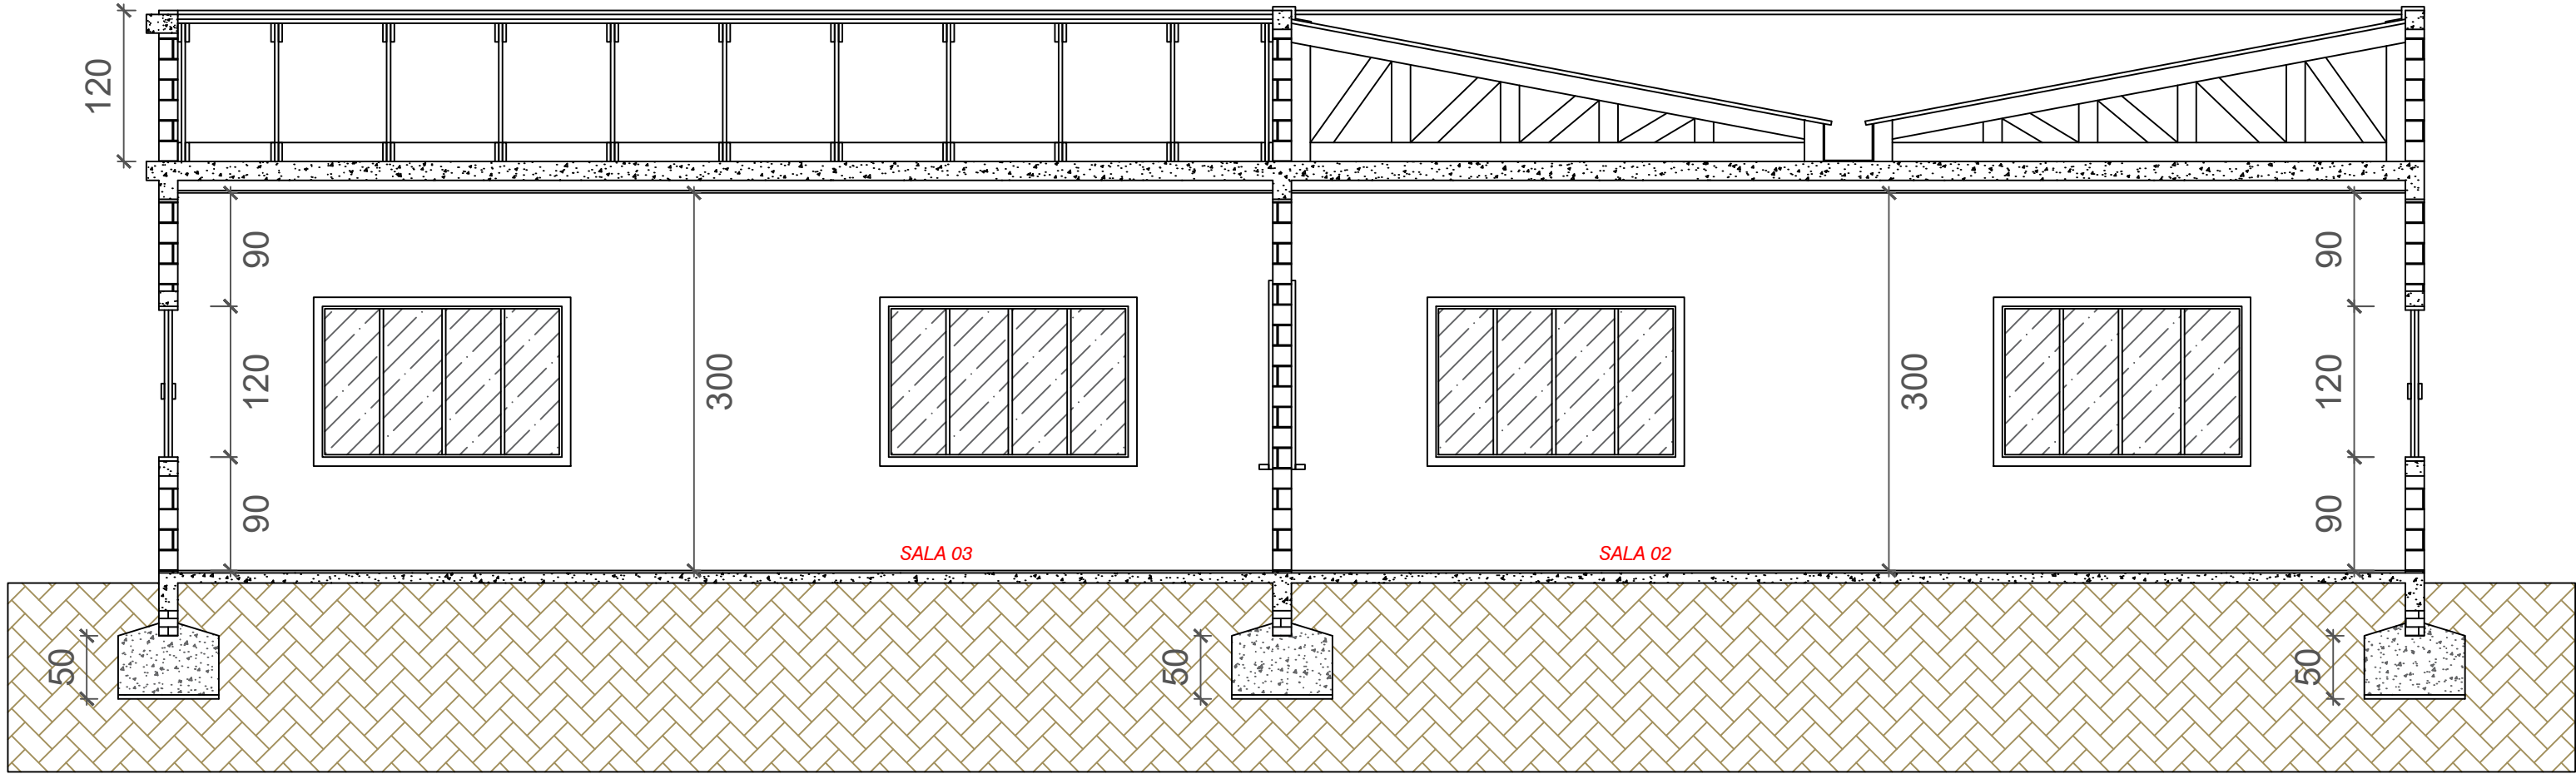

02 CORTE AA

Local:	SÃO PEDRO DAS MISSÕES / RS		
Proprietário:	_____ PREFEITURA MUNICIPAL DE SÃO PEDRO DAS MISSÕES / RS		PRANCHA: 02
Resposável Técnico:	_____ Gustavo Ribeiro - CREA/RS 219505		
Assunto:	PLANTA BAIXA		
Data: DEZ/2025	ESCALA 1:50	Área: 270,96 m²	Desenhos: DOUGLAS BORBA