
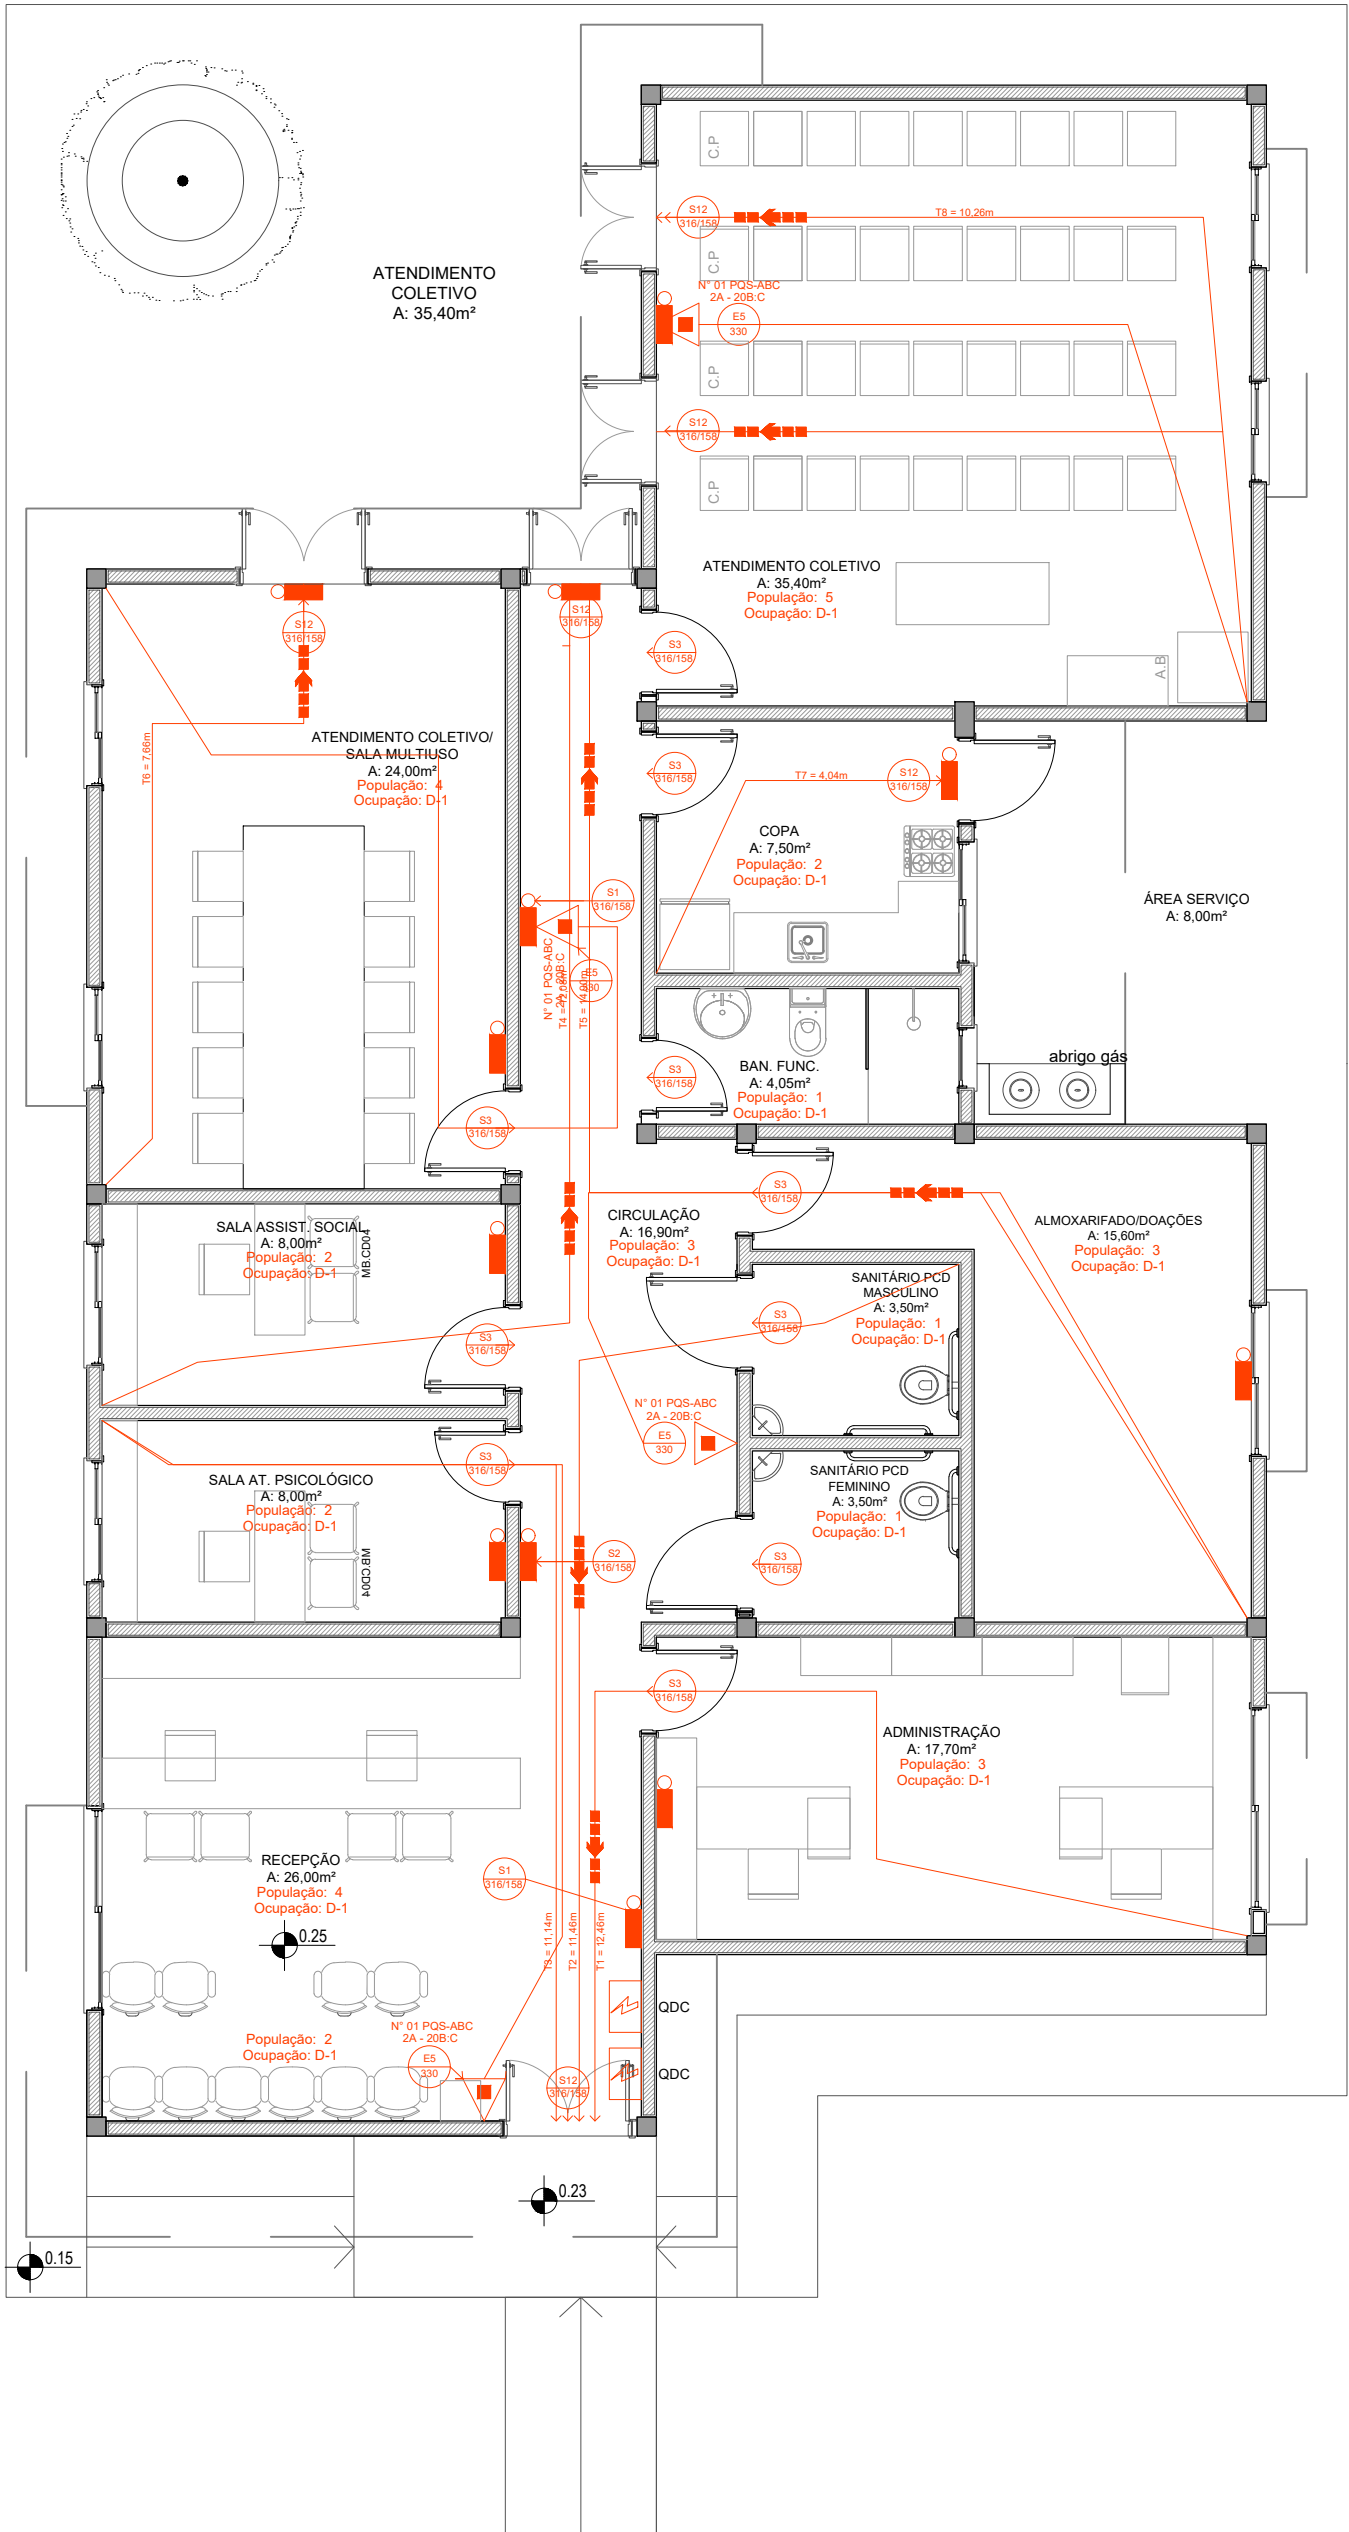


PLANTA BAIXA

ESCALA 1:75

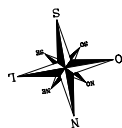


DISTÂNCIAS MÁXIMAS A PERCORRER
T1 = 12,46 m
T2 = 11,46 m
T3 = 11,14 m
T4 = 12,06 m
T5 = 14,90 m
T6 = 7,66 m
T7 = 4,04 m
T8 = 10,26 m

OCUPAÇÃO D-1- Risco Baixo
Andar de saída da edificação
SEM chuveiros automáticos
Mais de uma saída
SEM detecção automática de incêndio
Distância máxima a percorrer: 50m
conforme RT CBMRS nº 11/2016

POPULAÇÃO MÁXIMA:
Uso D-1 (1 pessoa/7m²)

CORTE

ESCALA 1:100

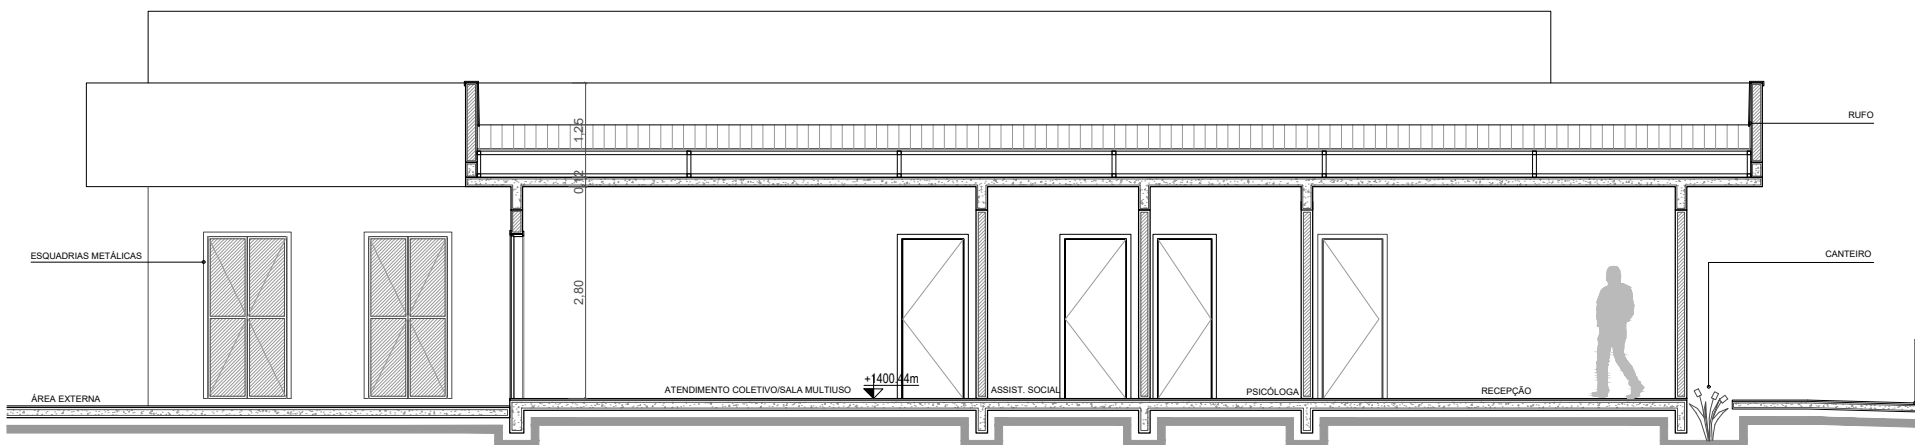

QUADRO DE JANELAS SIMPLES

ID.	QTD.	DIMENSÃO (m)	ALTURA PEITORIL	DESCRIÇÃO	FECHO	DOBRADIÇA	PAREDE
JC1	2	2,00x1,20	1,00	Janela de alumínio anodizado branco, abertura tipo de correr, 3 folhas recolhidas para a mesma lateral.	Fecho concha de embutir, em aço acetinado, 2 peças	Não se aplica	Alvenaria
JC2	1	1,50x1,20	1,00	Janela de alumínio anodizado branco, abertura tipo de correr, 2 folhas	Fecho concha de embutir, em aço acetinado, 2 peças	Não se aplica	
JC3	3	1,20x1,20	1,00	Janela de alumínio anodizado branco, abertura tipo de correr, 2 folhas	Fecho concha de embutir, em aço acetinado, 2 peças	Não se aplica	Alvenaria
JM1	4	1,00x1,70	0,50	Janela de alumínio anodizado branco, peitoril fixo até 0,60m, acima abertura tipo maxim-ar, 1 folha	Fecho tipo alavanca	Braço articulado	Alvenaria
JM2	1	0,60x0,50	1,70	Janela de alumínio anodizado branco, abertura tipo maxim-ar, 1 folha	Fecho tipo alavanca	Braço articulado	Alvenaria

QUADRO DE PORTAS

ID.	QTD.	DIMENSÃO FOLHA (m)	DESCRIÇÃO	PUXADOR / MAÇANETA	FECHADURA / TRINCO	MOLA	ACESSÓRIOS	DOBRADIÇA	PAREDE
P2F1	1	1,20x2,20	Porta de abrir, duas folhas, em alumínio anodizado branco, com vidro fixo	Puxador vertical em aço inox, 60cm, prata escovado	Fechadura tipo roseta, em aço carbono	Não se aplica	Não se aplica	Dobradiças linha reforçada, com anel	Alvenaria
P1	7	0,80x2,10	Porta de madeira, 1 folha abertura de giro, com acabamento em pintura branca	Maçaneta do tipo alavanca de alta resistência	Fechadura tipo roseta, em aço carbono	Não se aplica	Não se aplica	Dobradiças linha reforçada, com anel	Alvenaria
P2	2	0,90x2,10	Porta de madeira, 1 folha abertura de giro, com acabamento em pintura branca	Maçaneta do tipo alavanca de alta resistência	Fechadura tipo roseta, em aço carbono	Não se aplica	Não se aplica	Dobradiças linha reforçada, com anel	Alvenaria
P3	1	0,70x2,10	Porta de madeira, 1 folha abertura de giro, com acabamento em pintura branca	Maçaneta do tipo alavanca de alta resistência	Fechadura tipo roseta, em aço carbono	Não se aplica	Não se aplica	Dobradiças linha reforçada, com anel	Alvenaria
P4	1	0,80x2,10	Porta de giro, alumínio anodizado tipo lambril, cor branca	Maçaneta do tipo alavanca de alta resistência	Fechadura tipo roseta, em aço carbono	Não se aplica	Não se aplica	Dobradiças linha reforçada, com anel	Alvenaria
P2F2	3	1,00x2,20	Porta de abrir, duas folhas, em alumínio anodizado branco, com vidro fixo	Puxador vertical em aço inox, 60cm, prata escovado	Fechadura tipo roseta, em aço carbono	Não se aplica	Não se aplica	Dobradiças linha reforçada, com anel	Alvenaria
P2F3	1	1,20x2,20	Porta de abrir, duas folhas, em alumínio anodizado branco, com vidro fixo	Puxador vertical em aço inox, 60cm, prata escovado	Fechadura tipo roseta, em aço carbono	Não se aplica	Não se aplica	Dobradiças linha reforçada, com anel	Alvenaria

ESPECIFICAÇÕES DAS SINALIZAÇÕES DE ORIENTAÇÕES E SALVAMENTOS


DISTÂNCIA MÁXIMA DE VISIBILIDADE: 10 M - RT CBMRS Nº 12/2022	
	S1 ORIENTAÇÃO DO SENTIDO DA ROTA DE FUGA (P/ DIREITA)
	S2 ORIENTAÇÃO DO SENTIDO DA ROTA DE FUGA (P/ ESQUERDA)
	S6 INDICAÇÃO ROTA DE FUGA NA ACESSO AS RAMPAS
	S7 INDICAÇÃO ROTA DE FUGA NA ACESSO AS RAMPAS
	S14 INDICAÇÃO DA SAÍDA DE EMERGÊNCIA
	S3 INDICAÇÃO SENTIDO ROTA DE FUGA
	S12 INDICAÇÃO DA SAÍDA DE EMERGÊNCIA
	ES 330 INDICAÇÃO DE EXTINTORES - 4
	P1 PROIBIDO FUMAR
	P2 PROIBIDO PRODUIR CHAMA
	AS 204 RISCO DE CHOQUE ELÉTRICO - 2

SÍMBOLOS GRÁFICOS

ANEXO A - TABELA 1 - RESOLUÇÃO TÉCNICA CBMRS Nº 05 - PARTE 08/2016	
	EXTINTOR PORTÁTIL DE PÓ QUÍMICO SECO ABC
	ILUMINAÇÃO DE EMERGÊNCIA
	PONTO DE ILUMINAÇÃO TIPO FAROL DUPLO
	QUADRO DE DISTRIBUIÇÃO DE LUZ (QDL)
	SENTIDO SAÍDA DE EMERGÊNCIA
	TRAJETO E DISTÂNCIA MÁXIMA A PERCORRER

MAPA DE SITUAÇÃO

ESCALA 1:2000

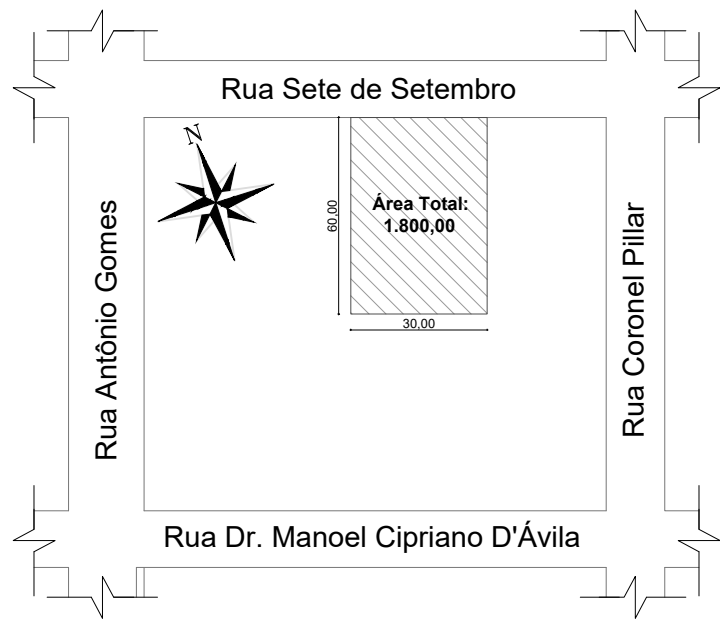

PROJETO

CENTRO DE REFERÊNCIA DE ASSISTÊNCIA SOCIAL

ENDEREÇO

RUA VER. FELIPE DA ROSA PAHIM - SÃO VICENTE DO SUL/RS

TÍTULO DA PRANCHA

PPCI

RESPONSÁVEL TÉCNICO

RHAÍSSA PORTO| CAU-RS/A270521-4

PROPRIETÁRIO

MUNICÍPIO DE SÃO VICENTE DO SUL



RRT 16702174	ÁREA TOTAL 189,21m²	DATA 02/2026	ESCALA INDICADA	UNIDADE METROS	PRANCHA 01/01
-----------------	------------------------	-----------------	--------------------	-------------------	------------------