


1 CRECHES 1 E 2





ESCALA 1/25

JANELA MAXIMAR EM ALUMÍNIO
NATURAL

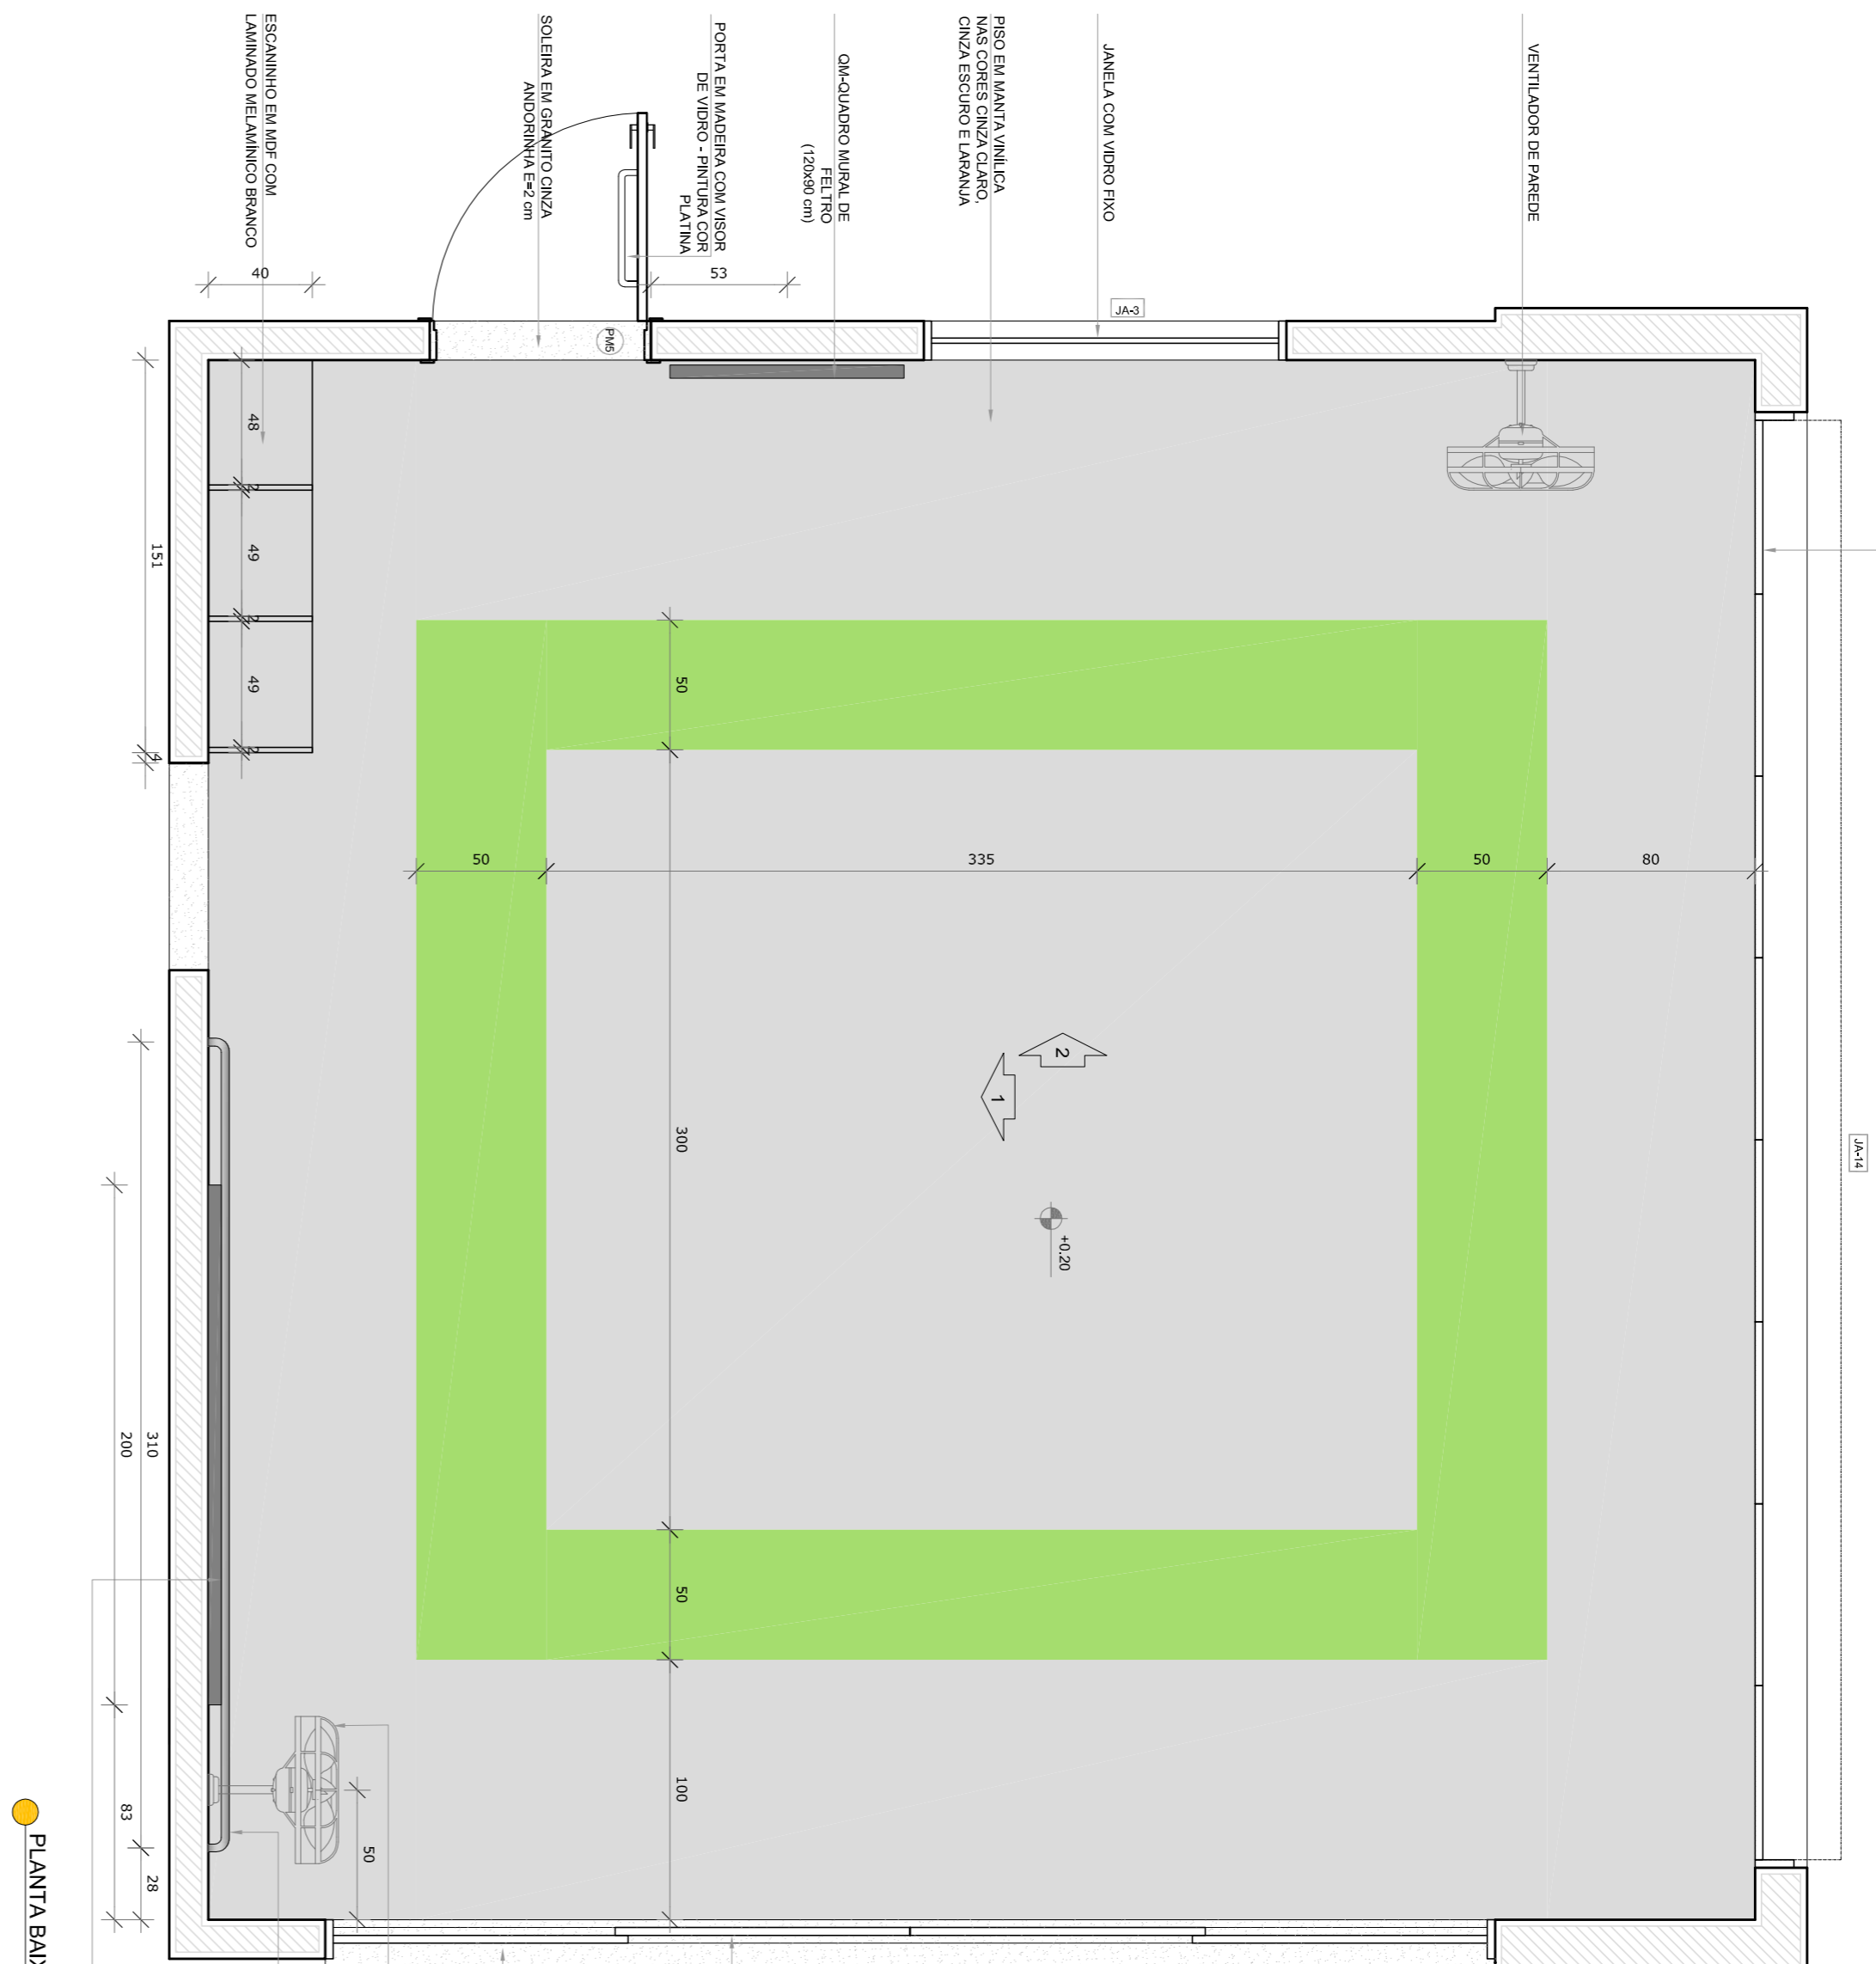

2 AMAMENTAÇÃO



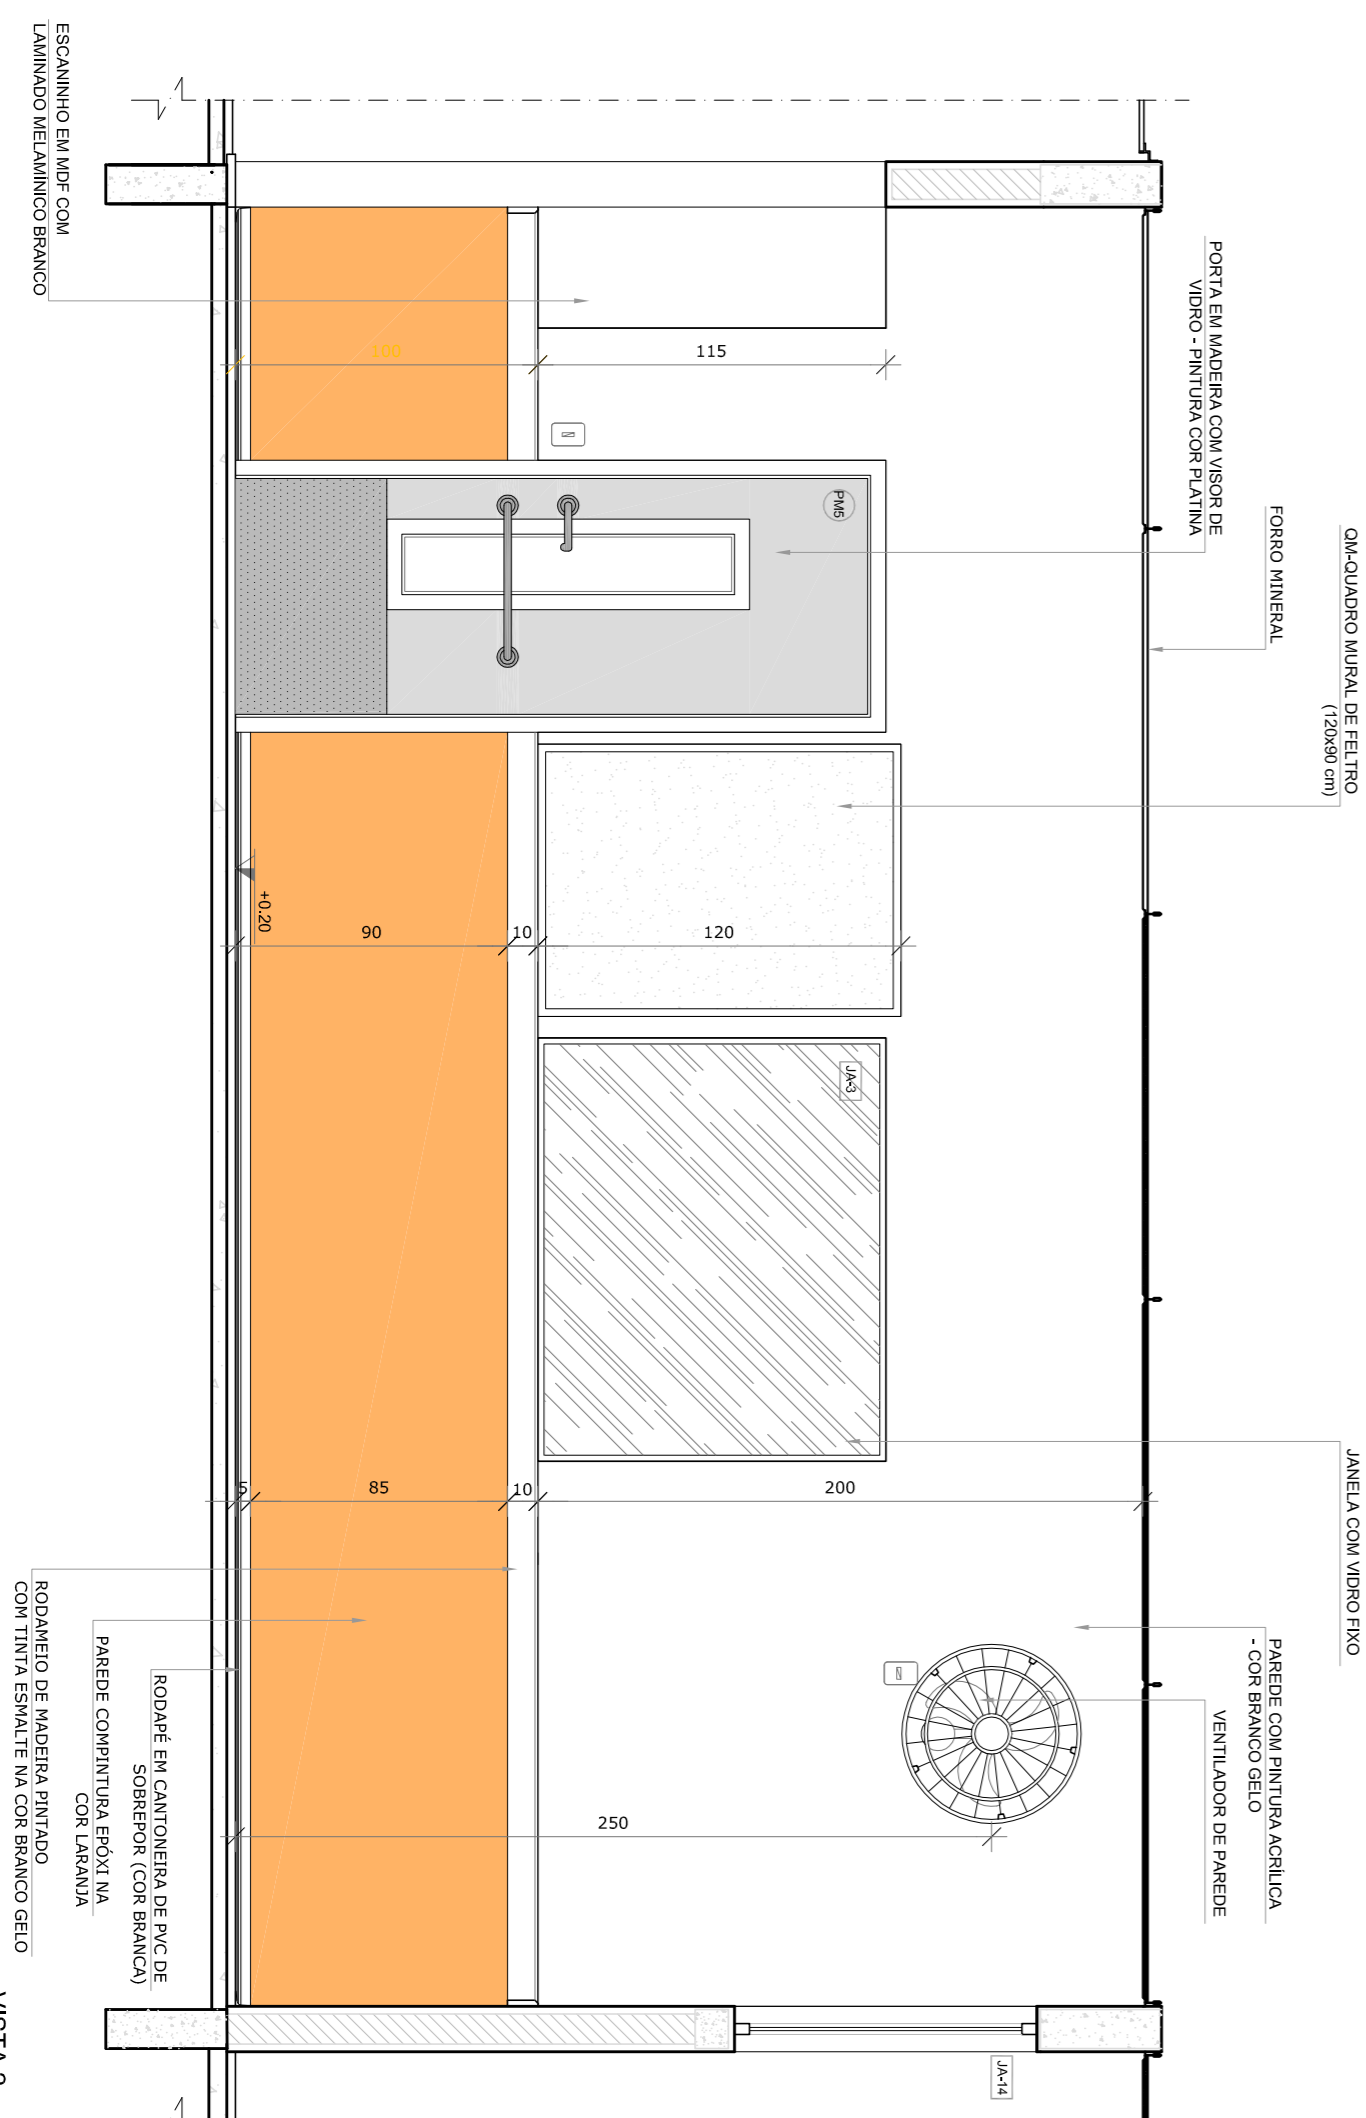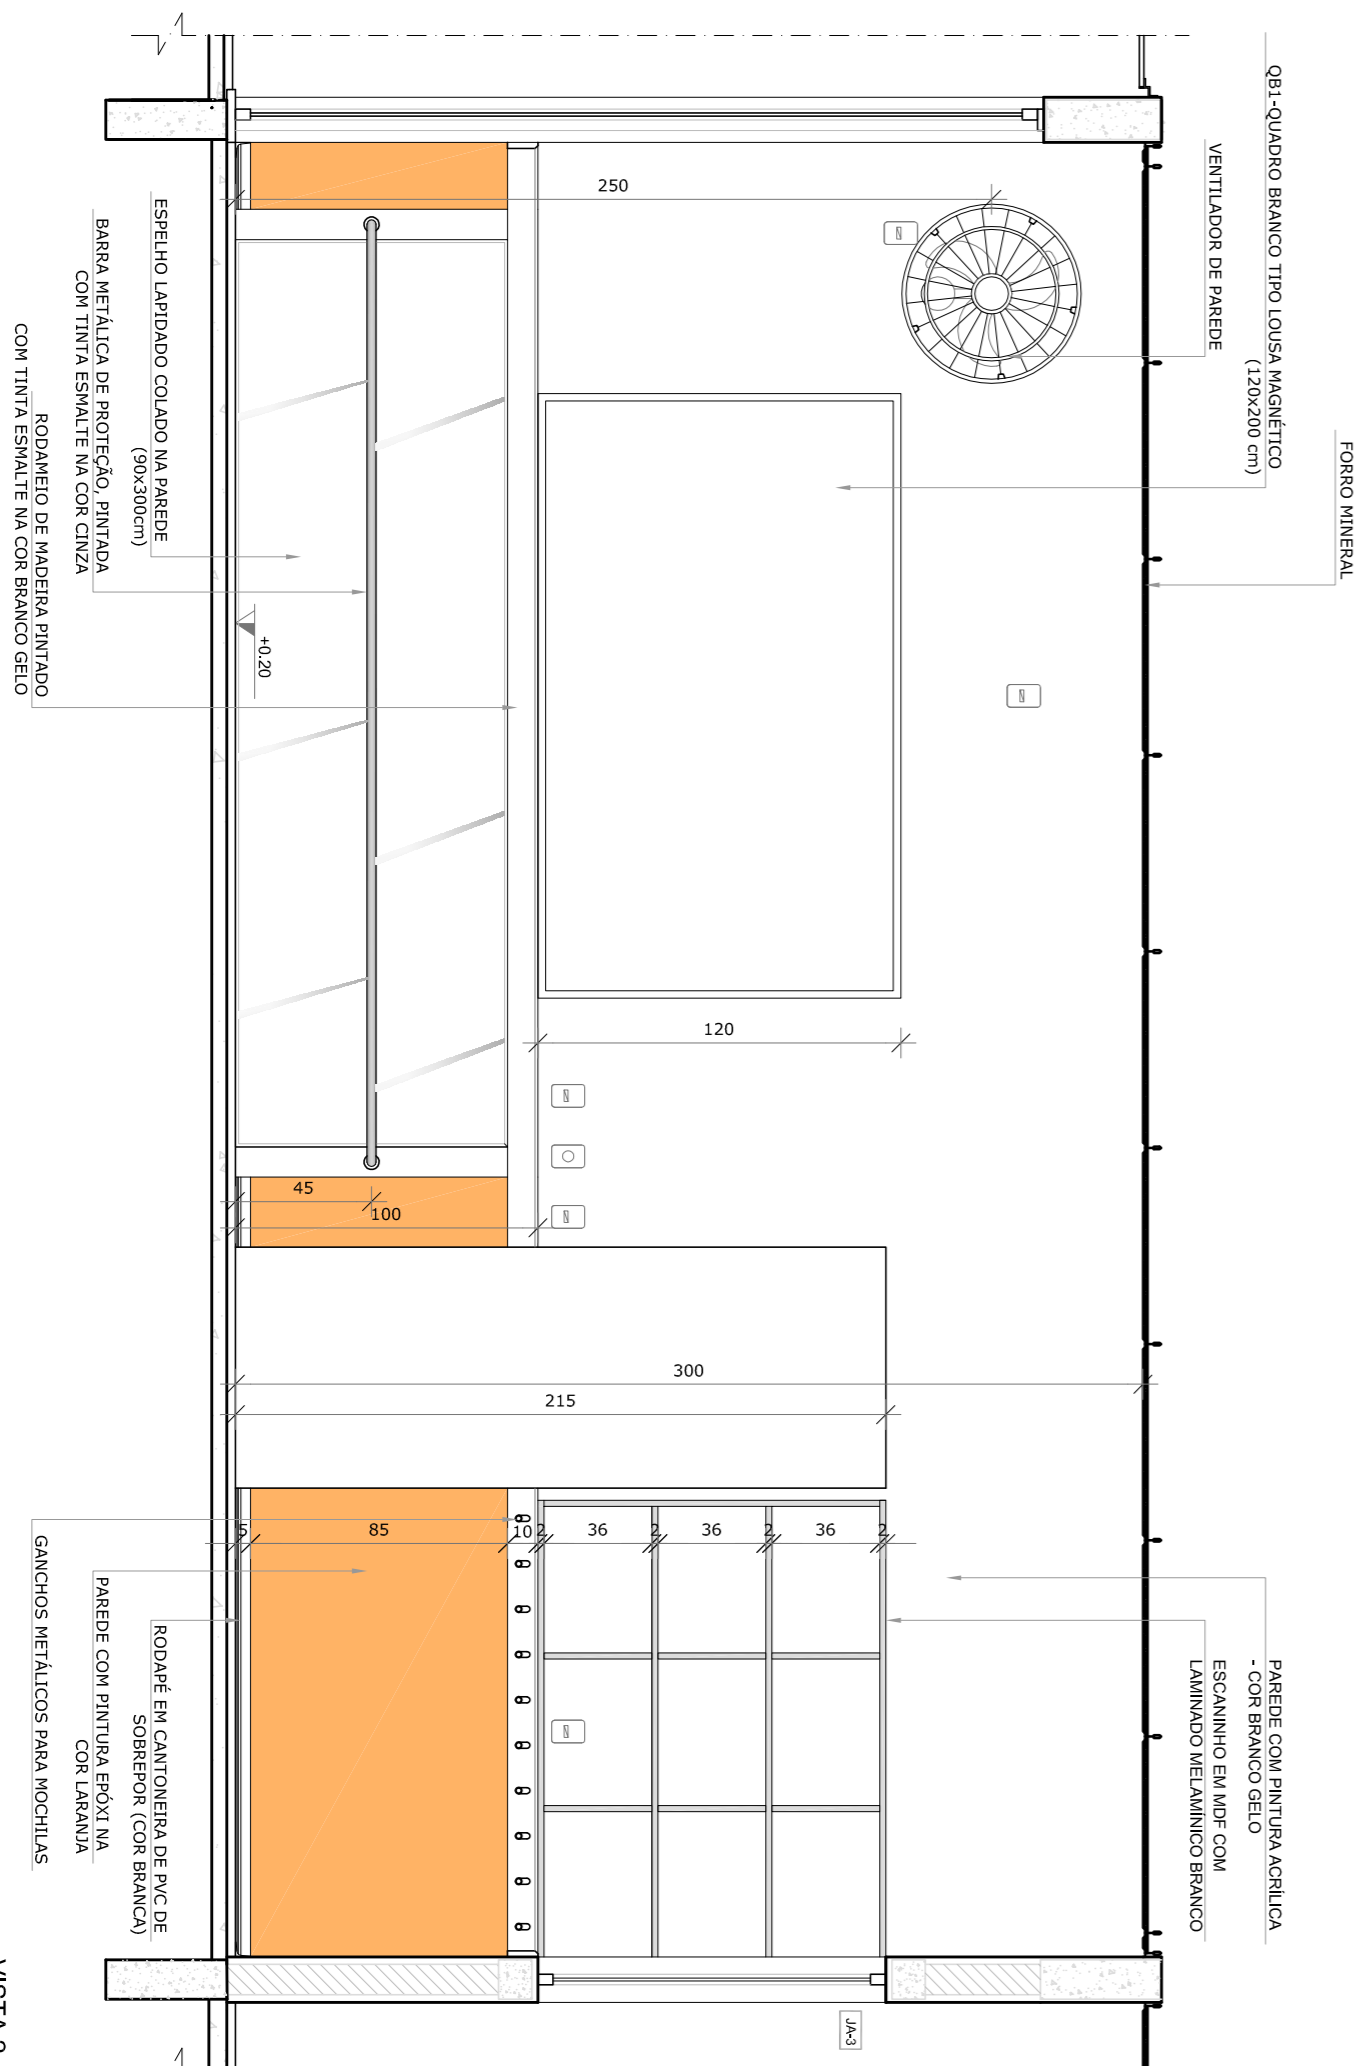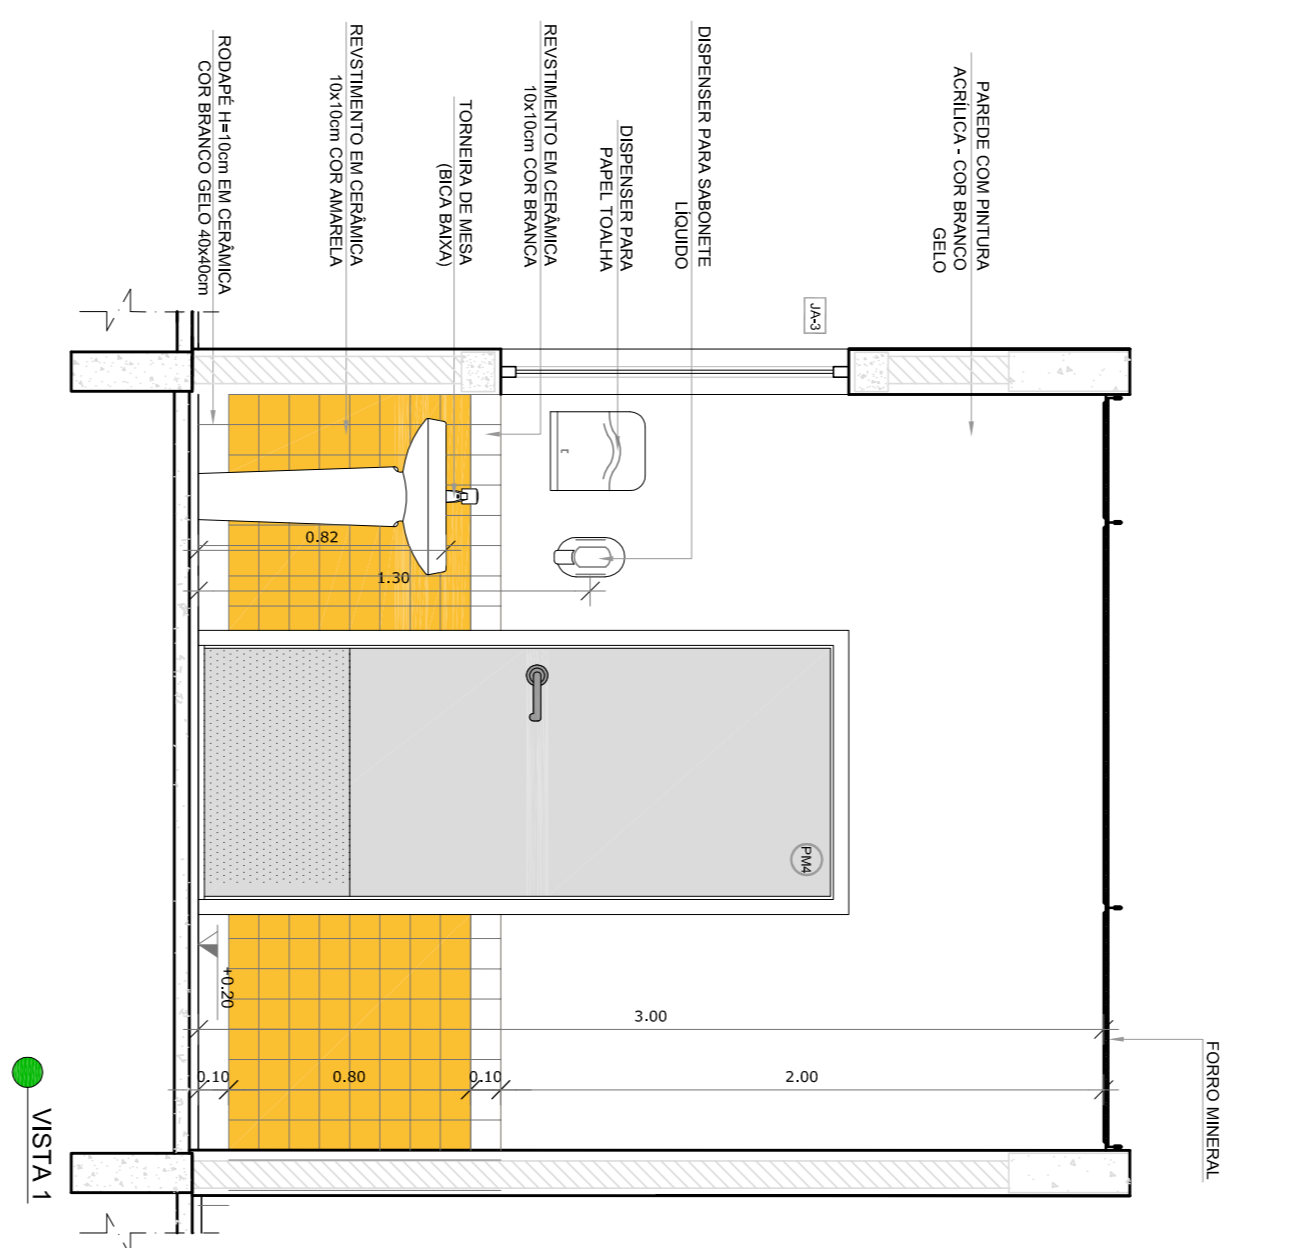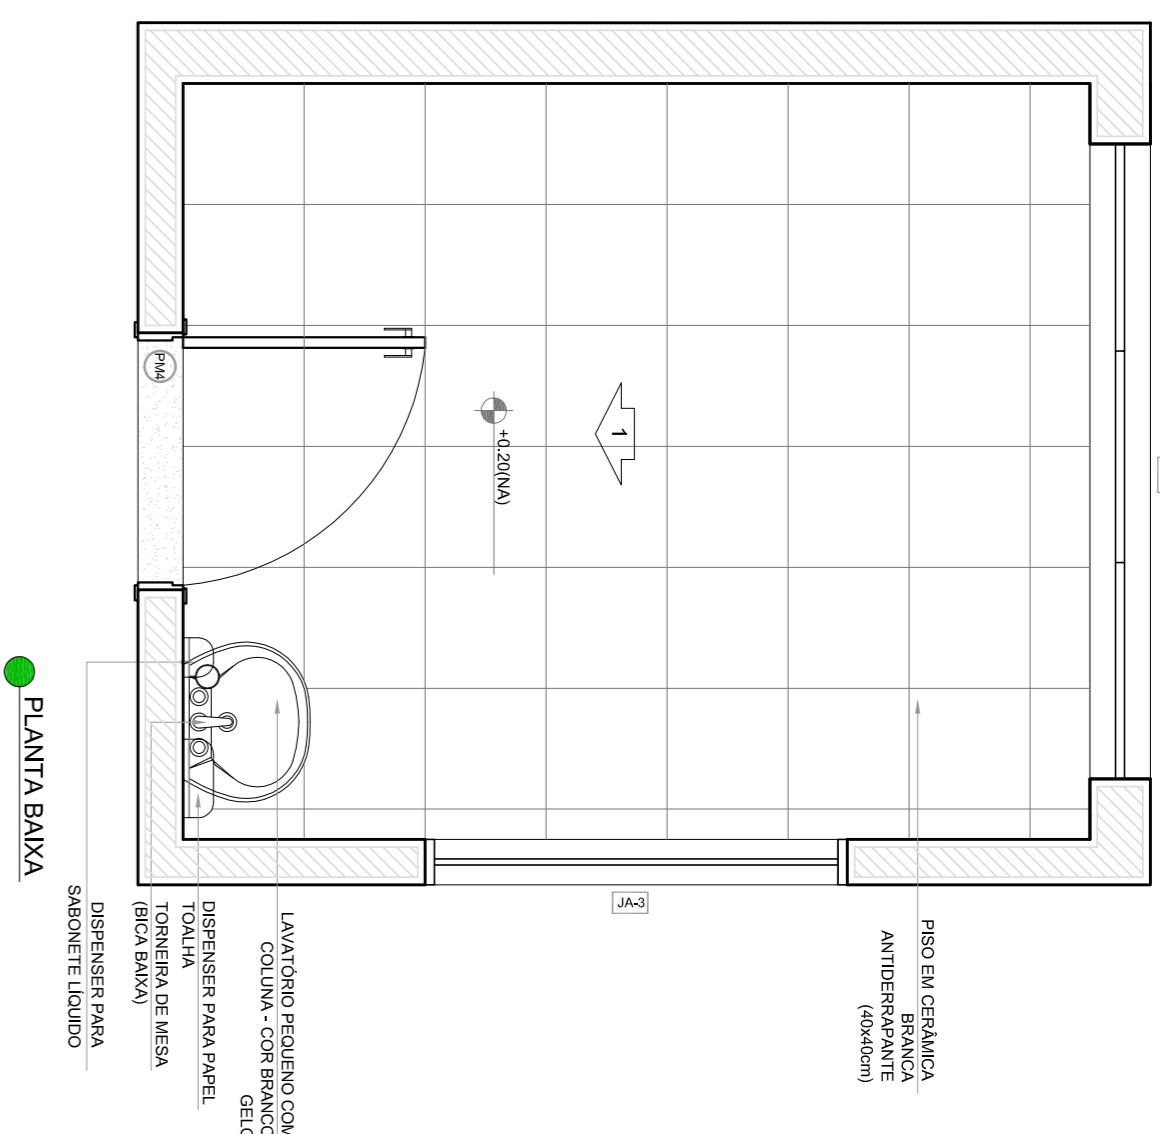





ESCALA 1/25



NOTAS

- MEDIDAS E NÍVEIS EM METROS;
 - VERIFICAR POSIÇÃO EXATA DAS PLACAS NO PROJETO ESTRUTURAL;
 - VERIFICAR DETALHES CONSTRUTIVOS PERTINENTES NAS PRANCHAS DE DETALHAMENTO;
 - EM CASO DE CONFLITO DE INFORMAÇÕES ENTRE O PROJETO GRÁFICO E O MEMORIAL DESCRITIVO, PREVALECE A INFORMAÇÃO CONTIDA NOS DESENHOS;
 - ALTERAÇÕES NESTE PROJETO SOMENTE COM AUTORIZAÇÃO EXPRESSA DO FNDE
- REFERÊNCIAS:

- MEMORIAL DESCRITIVO E ESPECIFICAÇÕES TÉCNICAS

LEGENDA:	
	INDICAÇÃO MISTAS PLANTA E CORTE
	INDICAÇÃO DE CORTES
	INDICAÇÃO DE PAVIMENTOS
	INDICAÇÃO DE PORTAS E JANELAS
	INDICAÇÃO DE ELEMENTOS (BANDEIRAS, PORTINHEIROS ETC.)
	INDICAÇÃO DE VISTAS
	ESPECIFICAÇÕES DE MATERIAIS
	INDICAÇÃO DE EIXOS



CROQUI DE REFERÊNCIA

FNDE *Fundo Nacional de Desenvolvimento da Educação*

Ministério da Educação

BRASIL PÁTRIA EDUCADORA

1 COZINHA
ESCALA 1/25

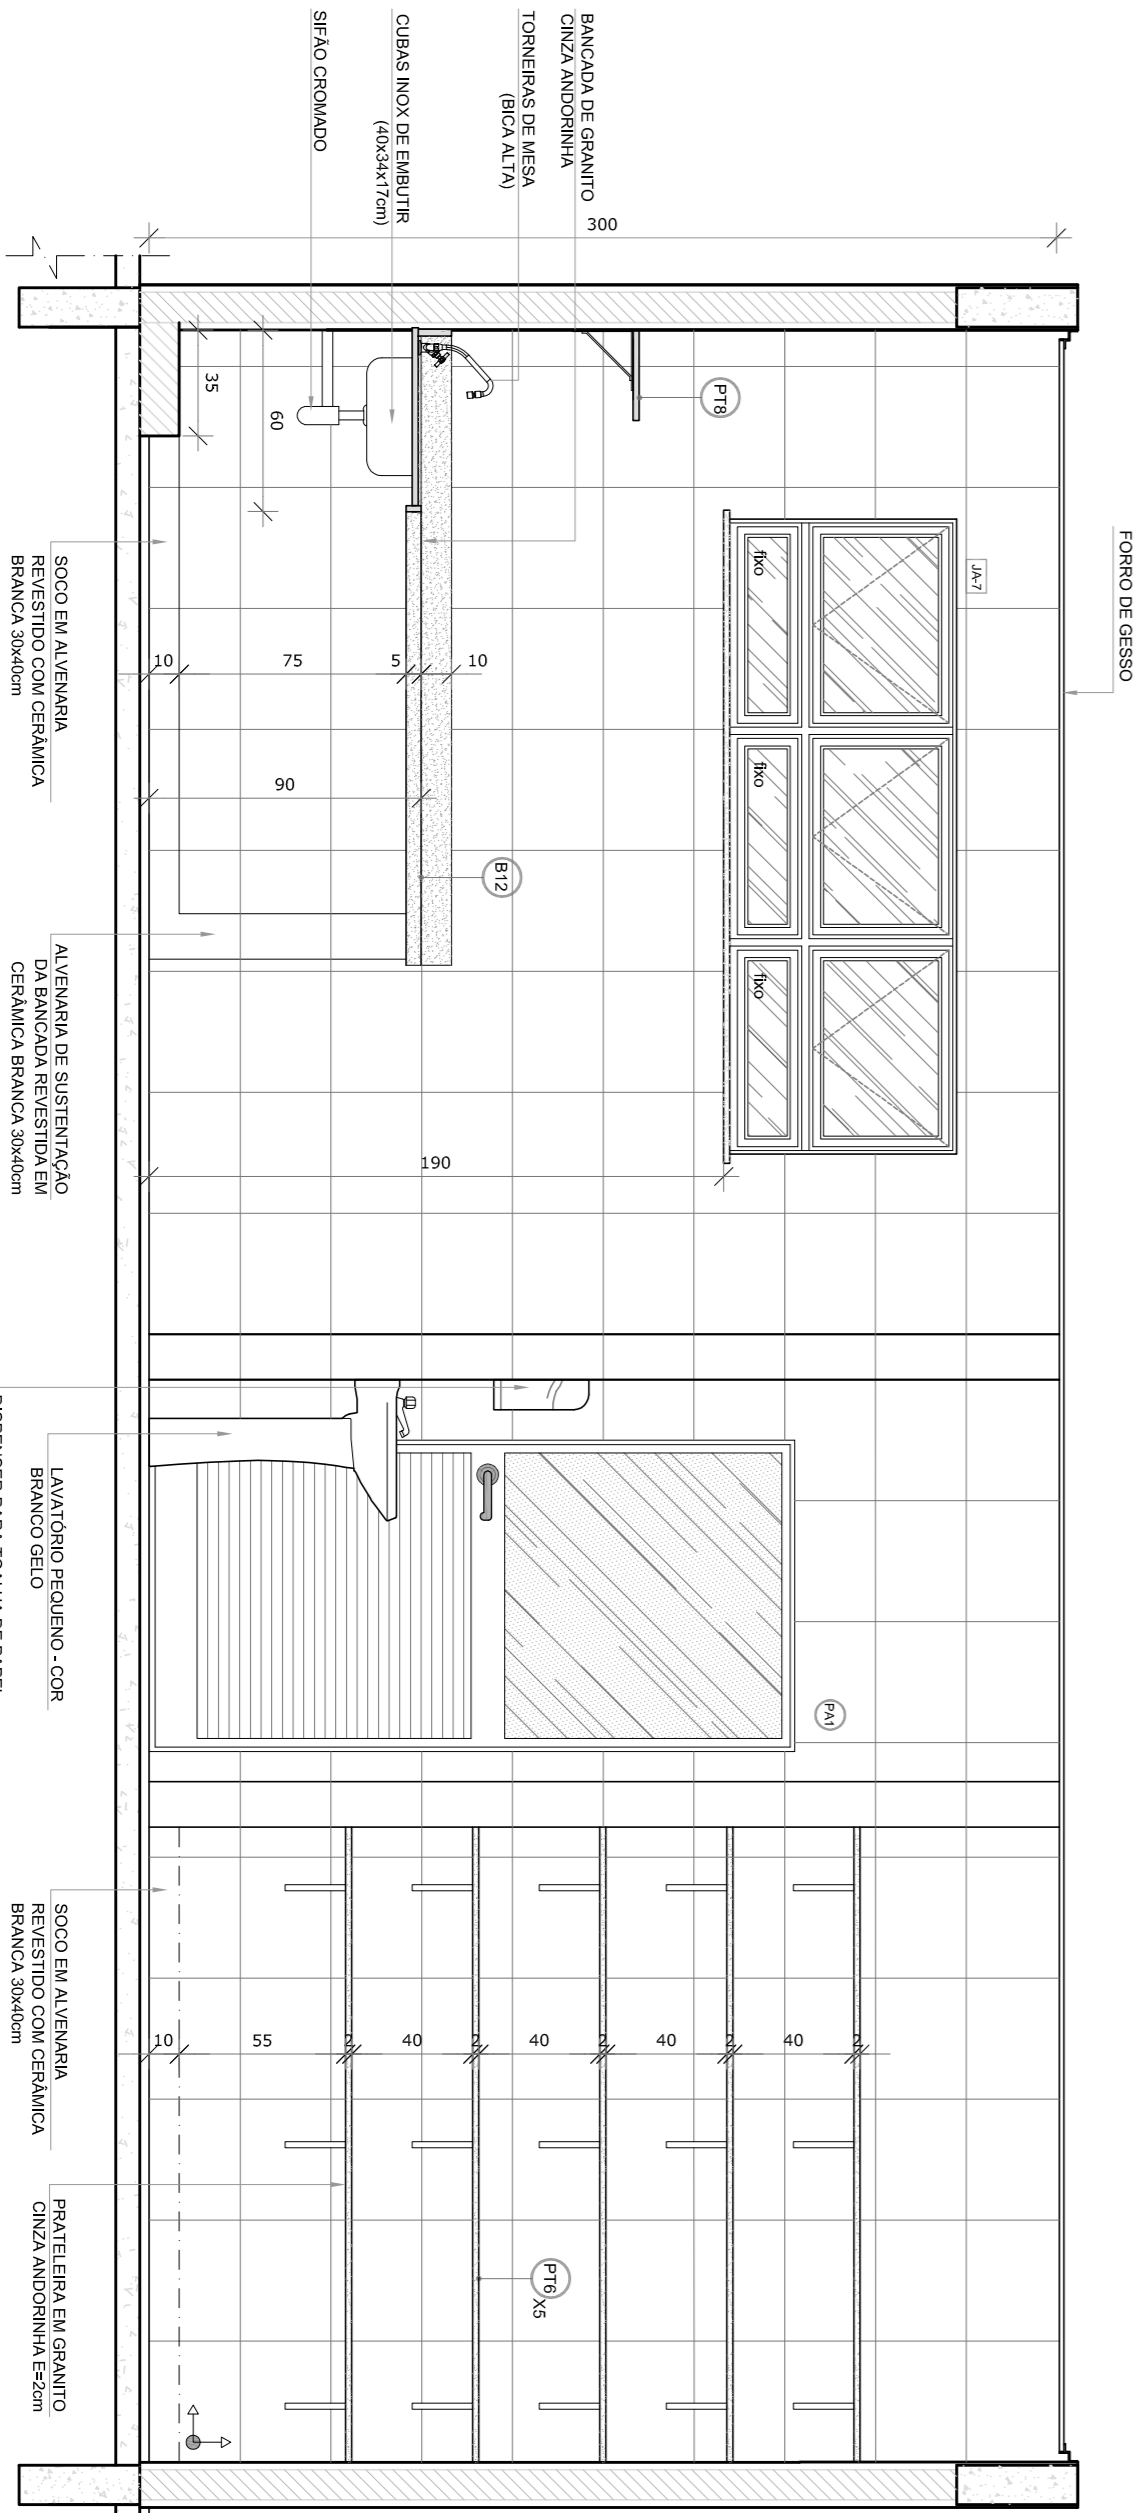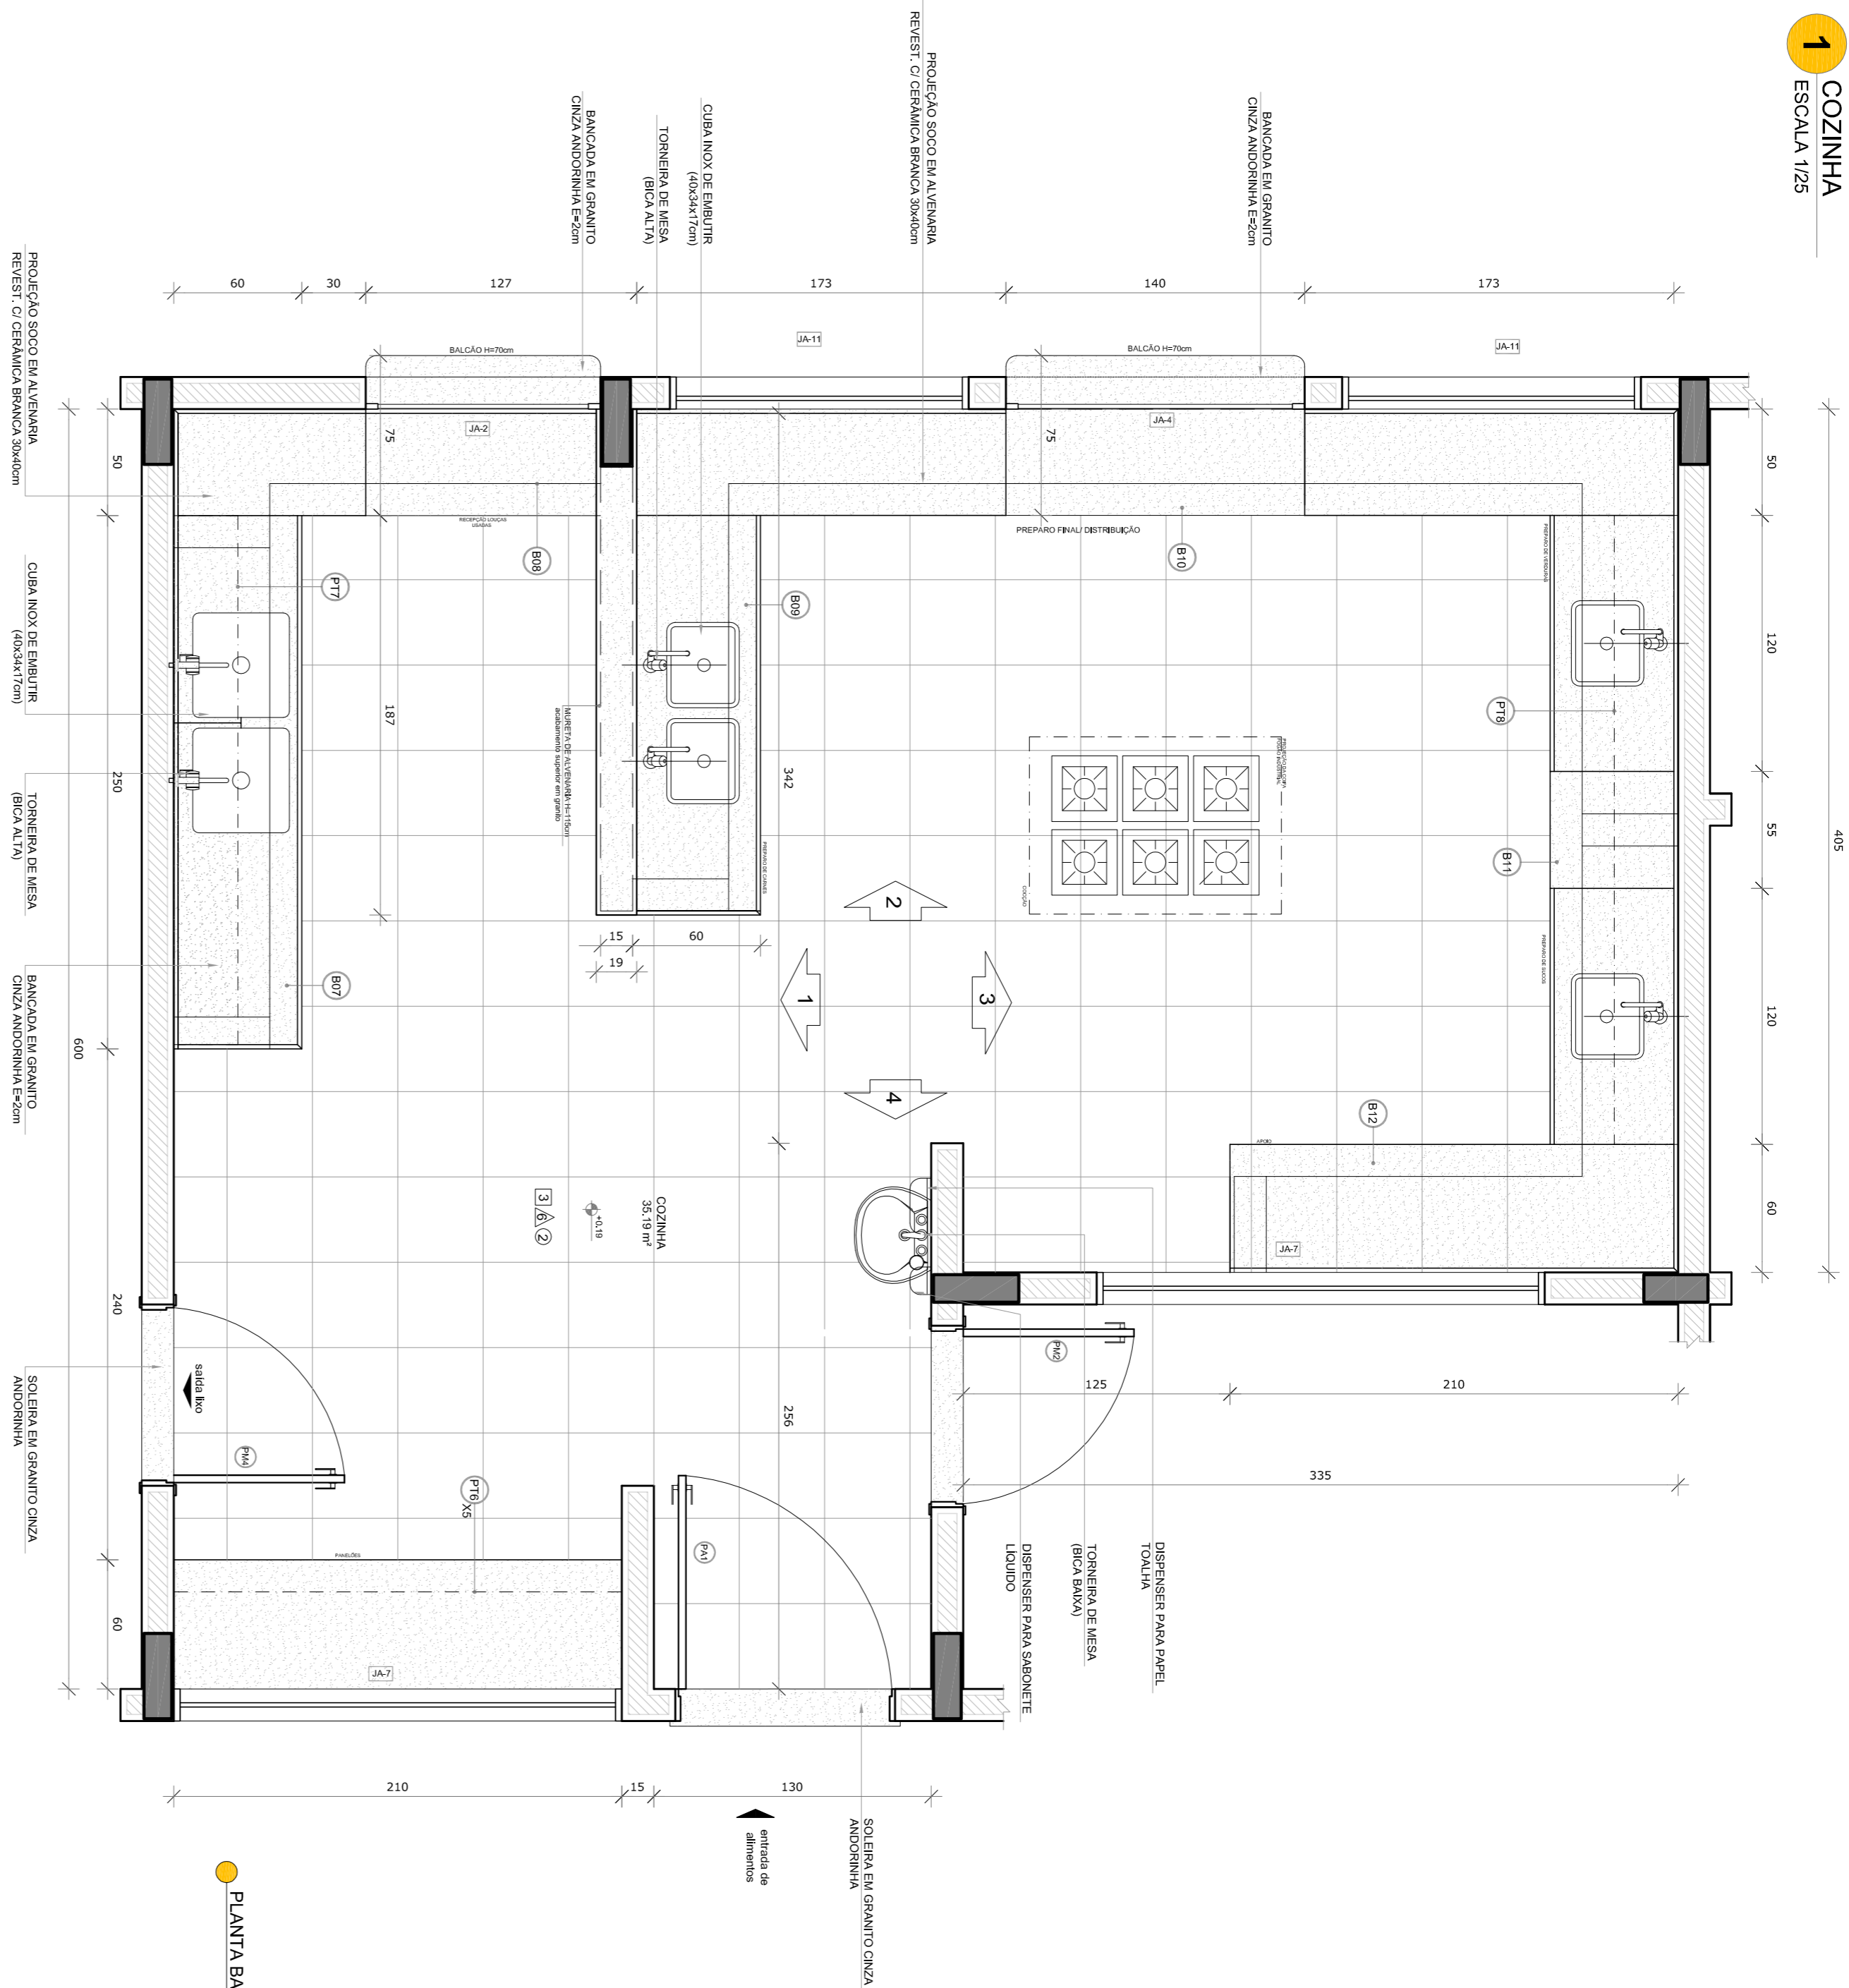

NOTAS

- MEDIDAS E NÍVEIS EM METROS.

- VERIFICAR POSIÇÃO EXATA DOS PIAQUES NO PROJETO ESTRUTURAL.

- EM CASO DE CONFLITO DE INFORMAÇÕES ENTRE O PROJETO GRÁFICO E O MEMORIAL DESCRITIVO, PREVALECE A INFORMAÇÃO CONTIDA NOS DESENHOS.

- ALTERAÇÕES NESTE PROJETO SOMENTE COM AUTORIZAÇÃO EXPRESSA DO FINE

REFERÊNCIAS:

- PLANTAS DE QUANTITATIVOS

- MEMORIAL DESCRITIVO E ESPECIFICAÇÕES TÉCNICAS

LEGENDA:

INDICAÇÃO NÍVEIS PLANTA E CORTE	INDICAÇÃO DE VISTAS
INDICAÇÃO DE CORTES	ESPECIFICAÇÕES DE MATERIAIS
INDICAÇÃO DE FACHOS	INDICAÇÃO DE EIXOS
INDICAÇÃO DE PORTAS E JANELAS	INDICAÇÃO DE ELEMENTOS (BANQUOS, PORTA-LETRAS E ETC.)



CROQUI DE REFERÊNCIA

PROJETO PADRÃO - FNDE

PROPRIETÁRIO: :

ENDEREÇO:

MUNICÍPIO – UF:

PROPRIETÁRIO

RESP. TÉCNICO

AUTOR DO PROJETO

DLFO




RA

OBSERVAÇÕES:

PROJETO EXECUTIVO

PROGRAMA PROINFÂNCIA - PROJETO TIPO 2
PROJETO DE ARQUITETURA

COORDENAÇÃO	AMPLIAÇÃO BLOCO A	ARQ
CGEST - Coordenação Geral da Infraestrutura Educacional	COZINHA	
FORMATO	REVISÃO	PRONCHIA
AT0844-0584	R-00	23/34
	ESCALA	
	1/25	
	DATA EMISSÃO	
	JUNHO/2015	

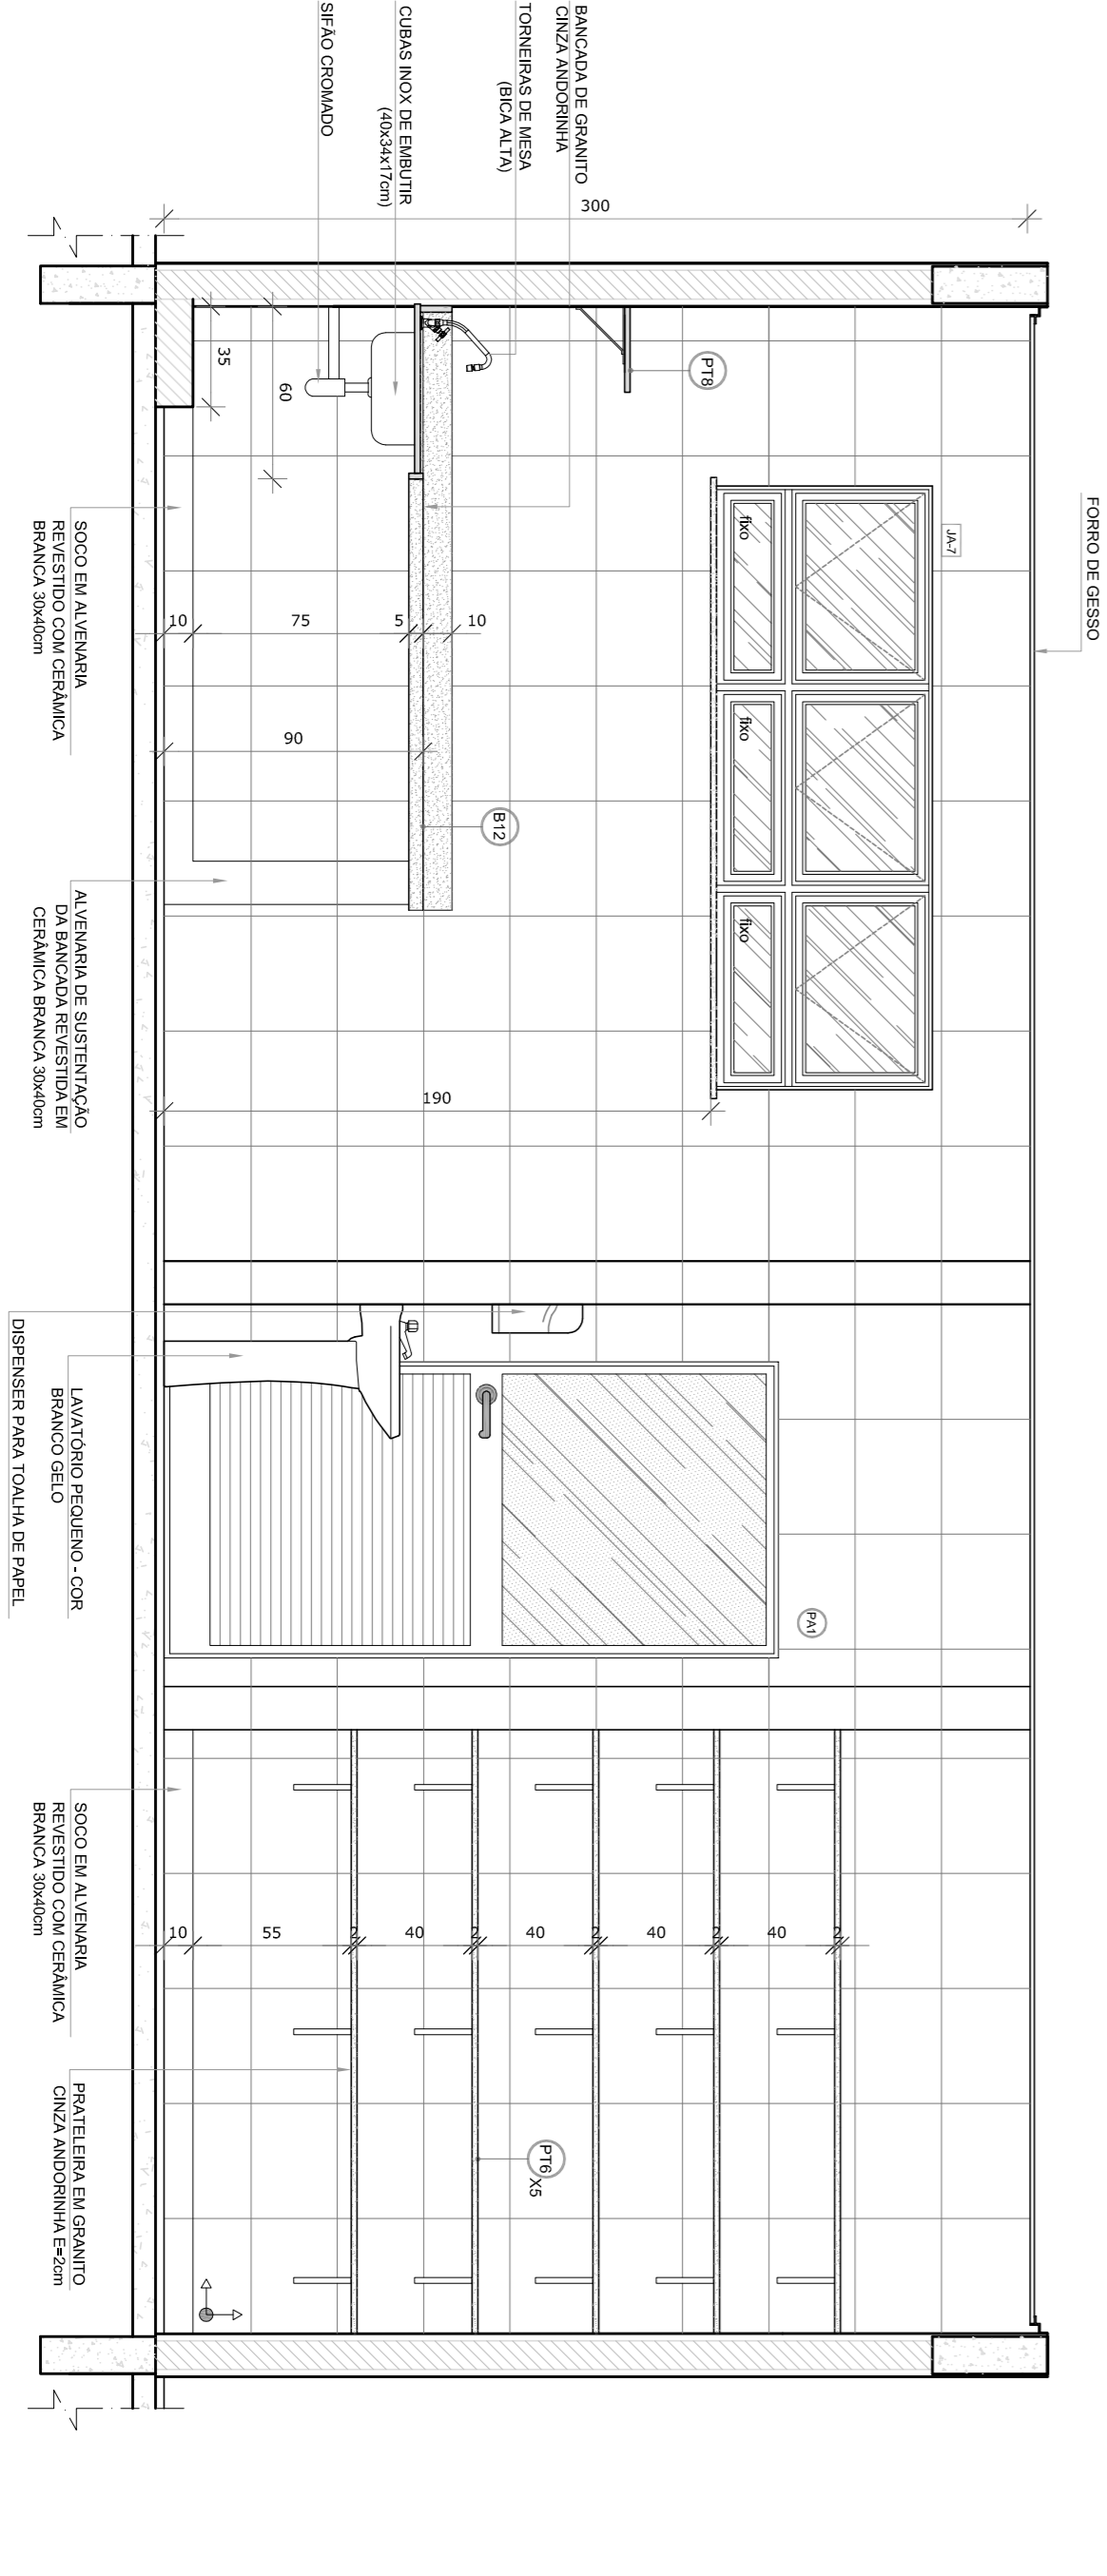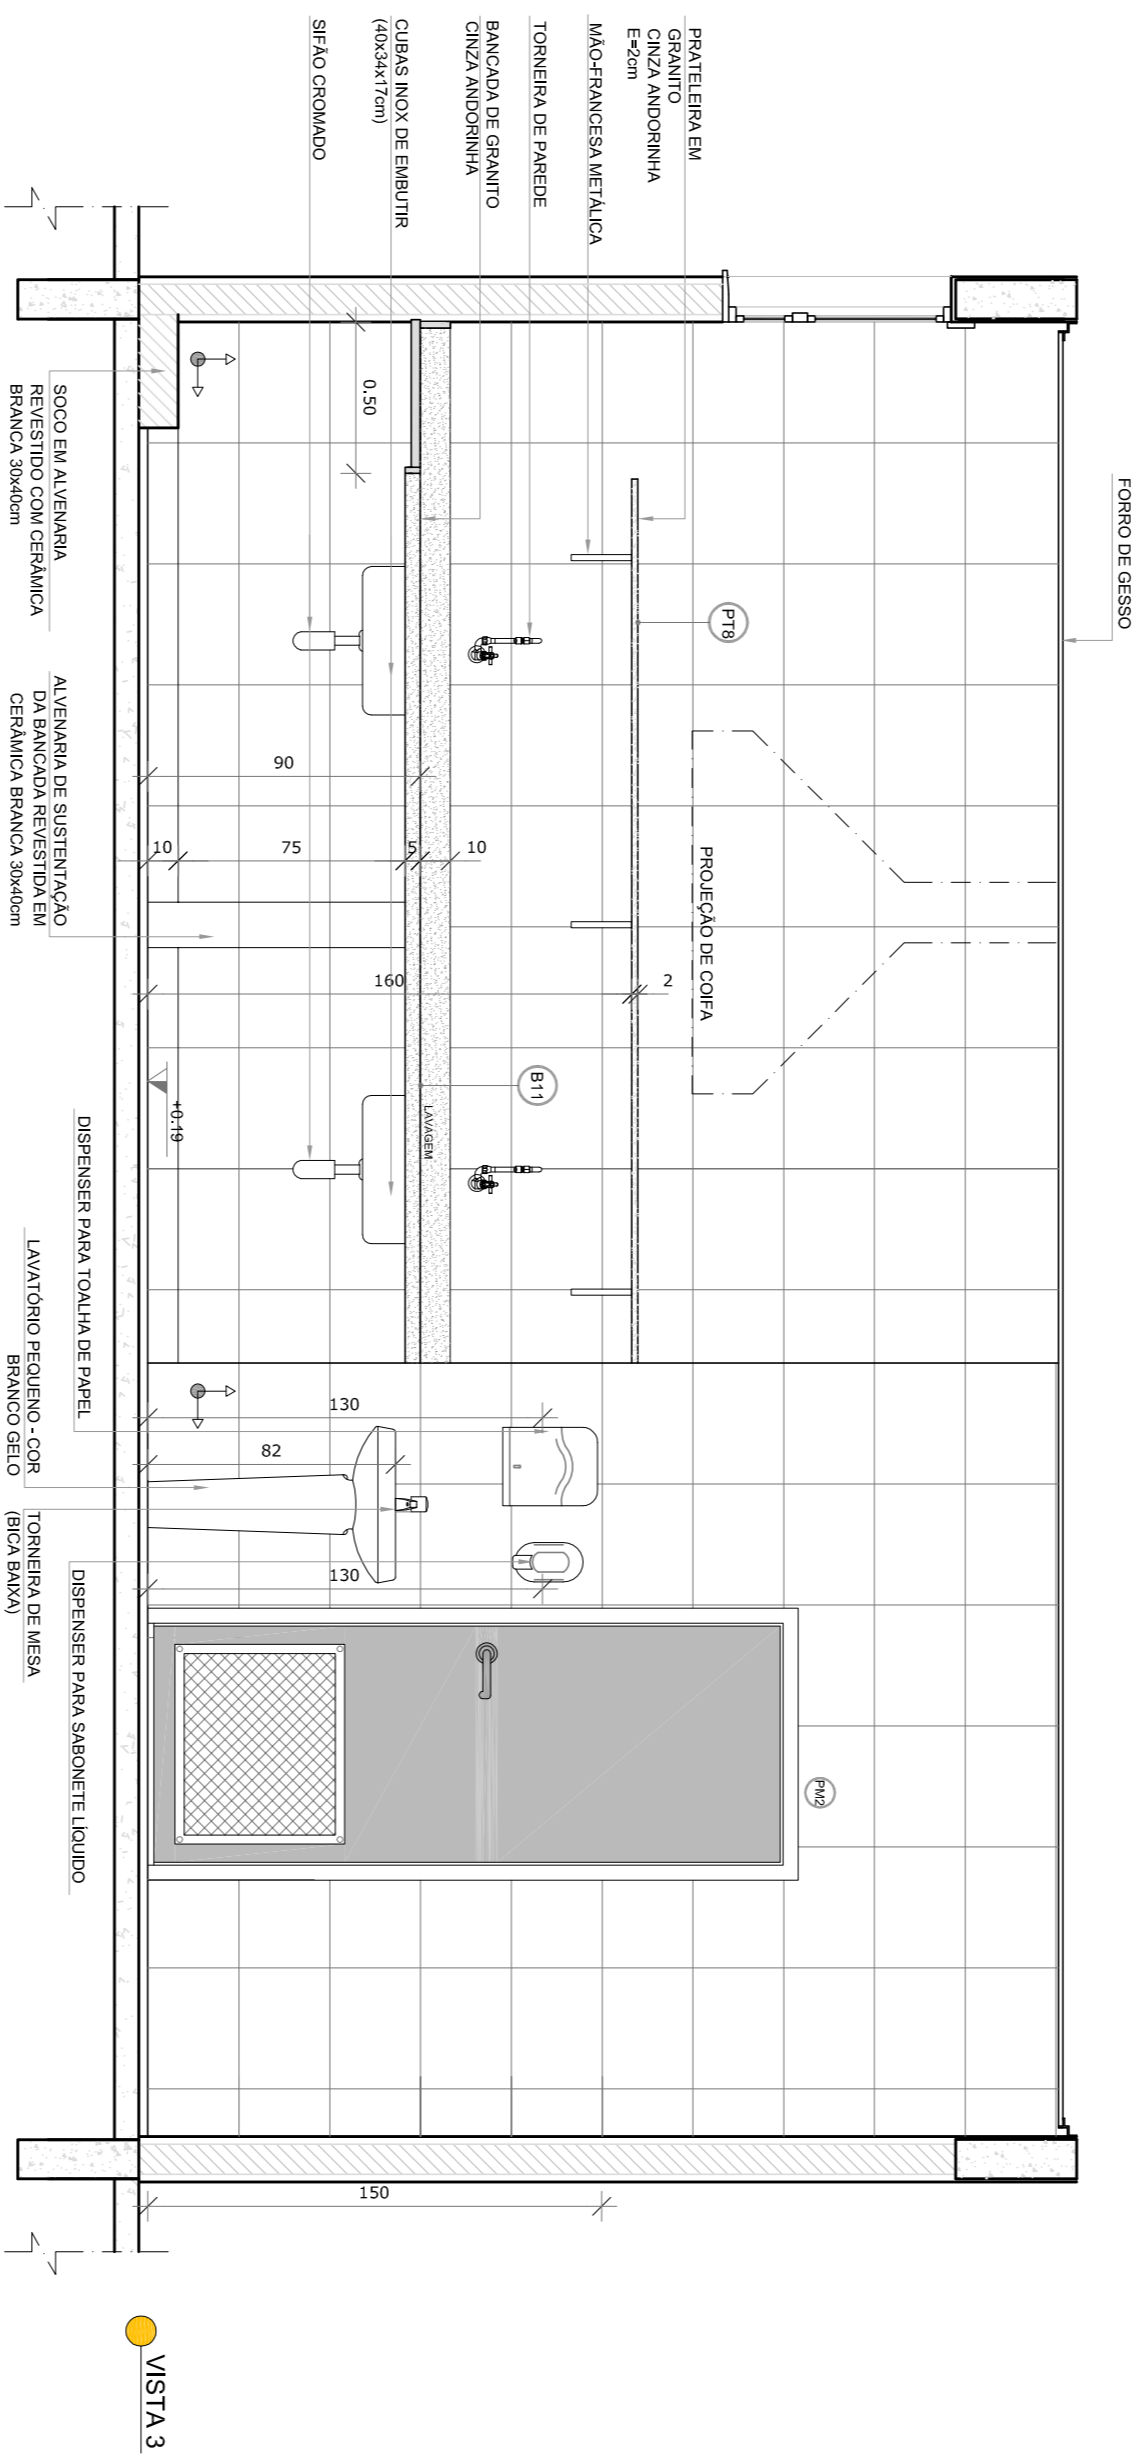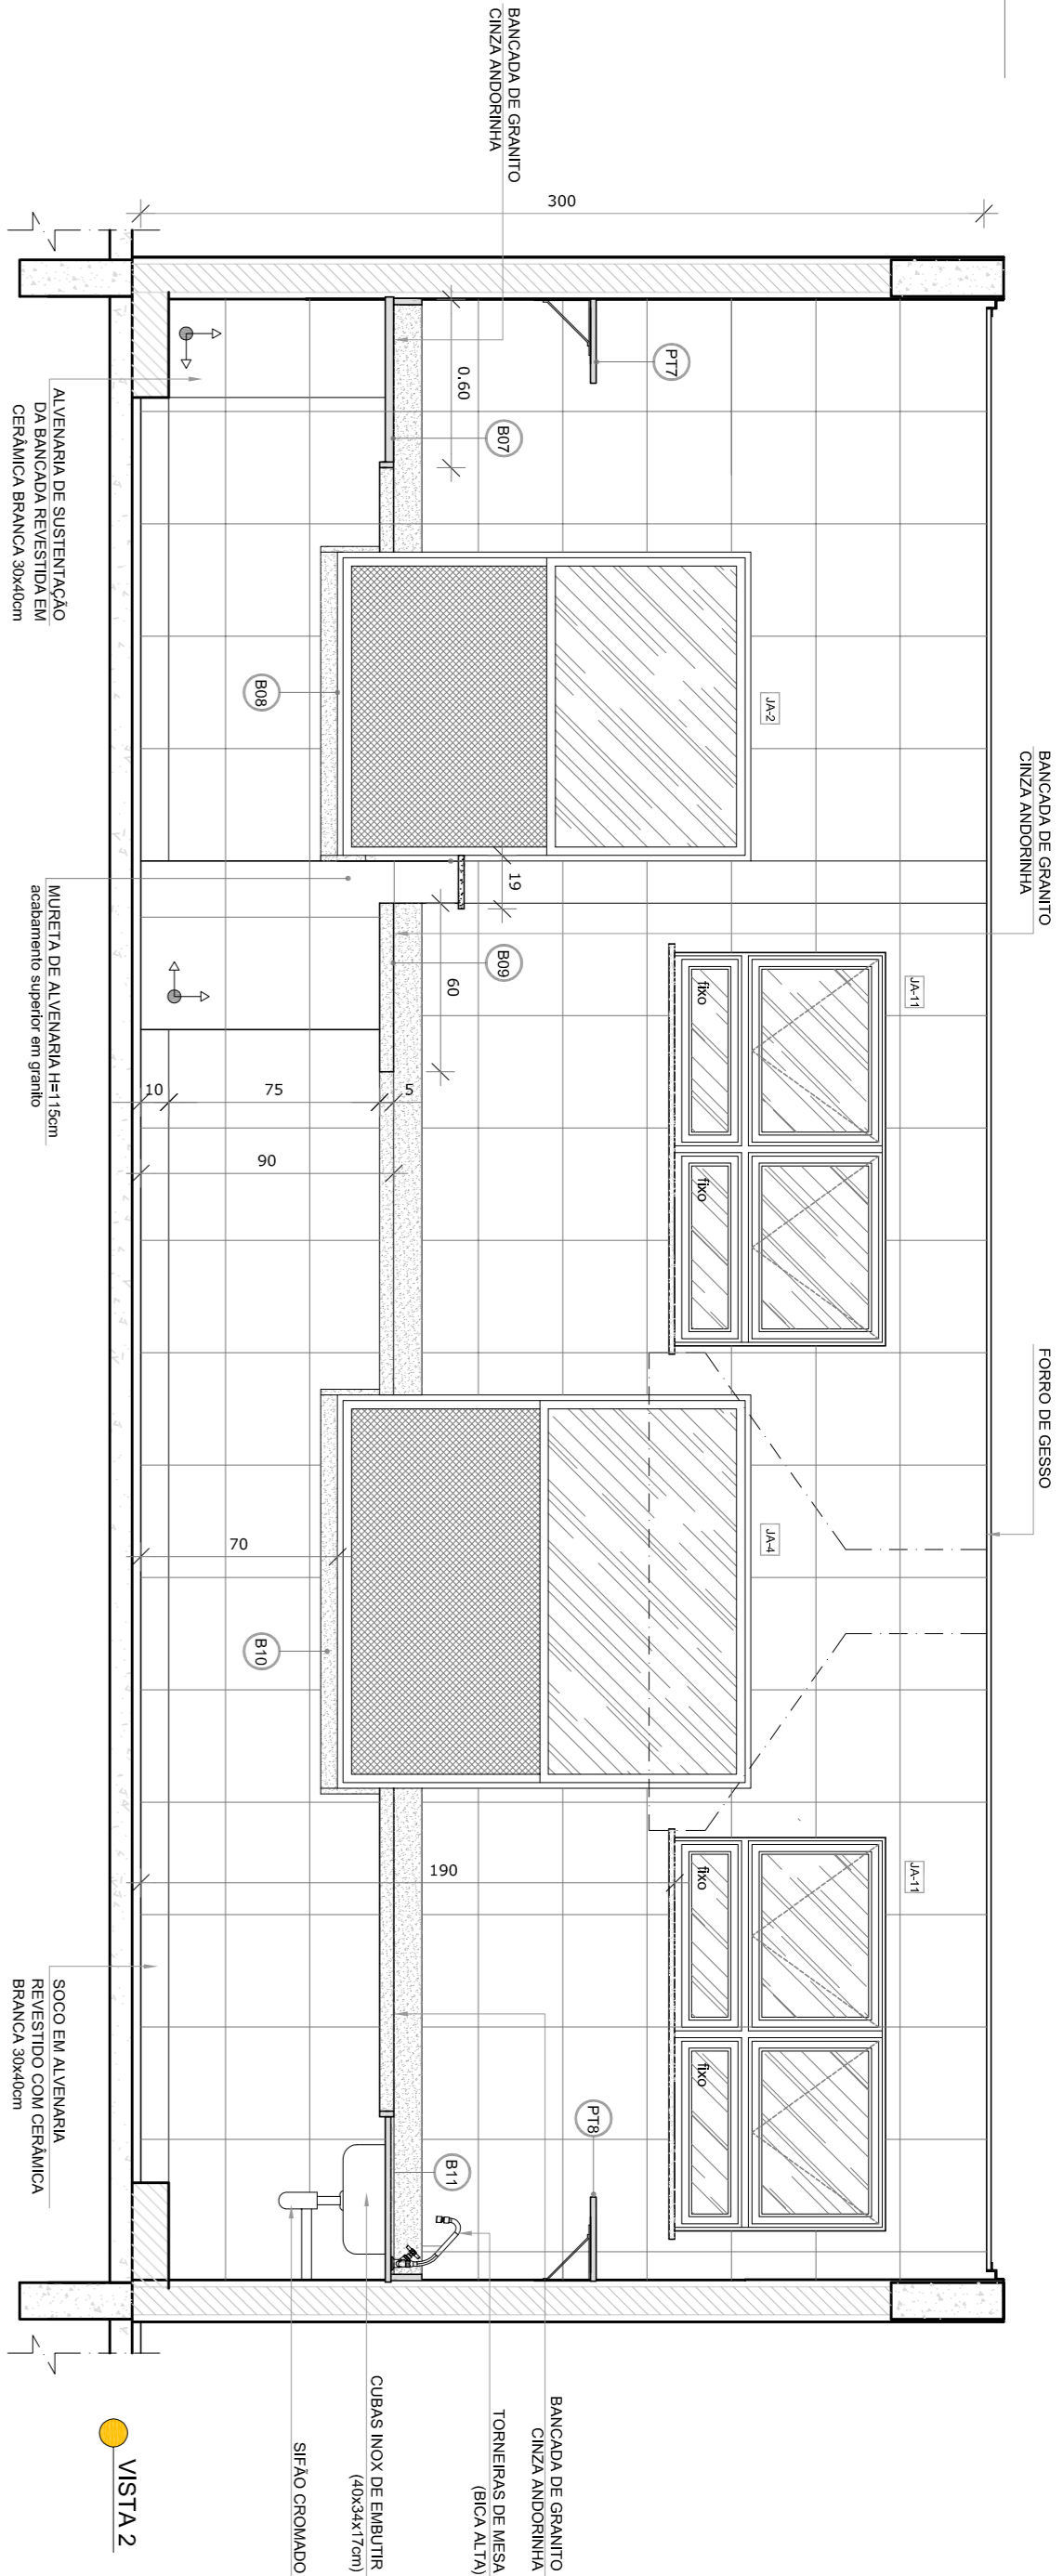

- NOTAS
- MEDIDAS E NÍVEIS EM METROS.
 - VERIFICAR POSIÇÃO EXATA DOS PIAQUES NO PROJETO ESTRUTURAL.
 - EM CASO DE CONFLITO DE INFORMAÇÕES ENTRE O PROJETO ORÇATEO E O MEMORIAL DESCRITIVO, PREVALECE A INFORMAÇÃO CONTIDA NOS DESENHOS.
 - ALTERAÇÕES NESTE PROJETO SOMENTE COM AUTORIZAÇÃO EXPRESSA DO FINE
- REFERÊNCIAS:
- PLANTAS DE QUANTITATIVOS
 - MEMORIAL DESCRITIVO E ESPECIFICAÇÕES TÉCNICAS

LEGENDA:			
	INDICAÇÃO NÍVEIS PLANTA E CORTE		INDICAÇÃO DE VISTAS
	INDICAÇÃO DE CORTES		ESPECIFICAÇÕES DE MATERIAS
	INDICAÇÃO DE FACHOS		INDICAÇÃO DE EIXOS
	INDICAÇÃO DE PORTAS E JANELAS		INDICAÇÃO DE ELEMENTOS (BANCOS, TRANSITÓRIOS E ETC.)



CROQUI DE REFERÊNCIA




PROJETO PADRÃO - FUNDE

PROPRIETÁRIO: :			
ENDEREÇO:			
MUNICÍPIO – UF:			
PROPRIETÁRIO			
RESP. TÉCNICO	CREA		
AUTOR DO PROJETO	CAU		
DUFO	CREA		
		RA	



PROJETO EXECUTIVO

PROGRAMA PROINFÂNCIA - PROJETO TIPO 2			
PROJETO DE ARQUITETURA			
COORDENAÇÃO	AMPLIAÇÃO BLOCO A	ESCALA	ARQ
CGEST - Coordenação Geral de Infraestrutura Educacional	COZINHA	1/25	
FORMATO	ARQ(4+258)	DATA EMISSÃO	JUNHO/2015
			PRONCIA 24/34

1 DESPENSA
ESCALA 1/25

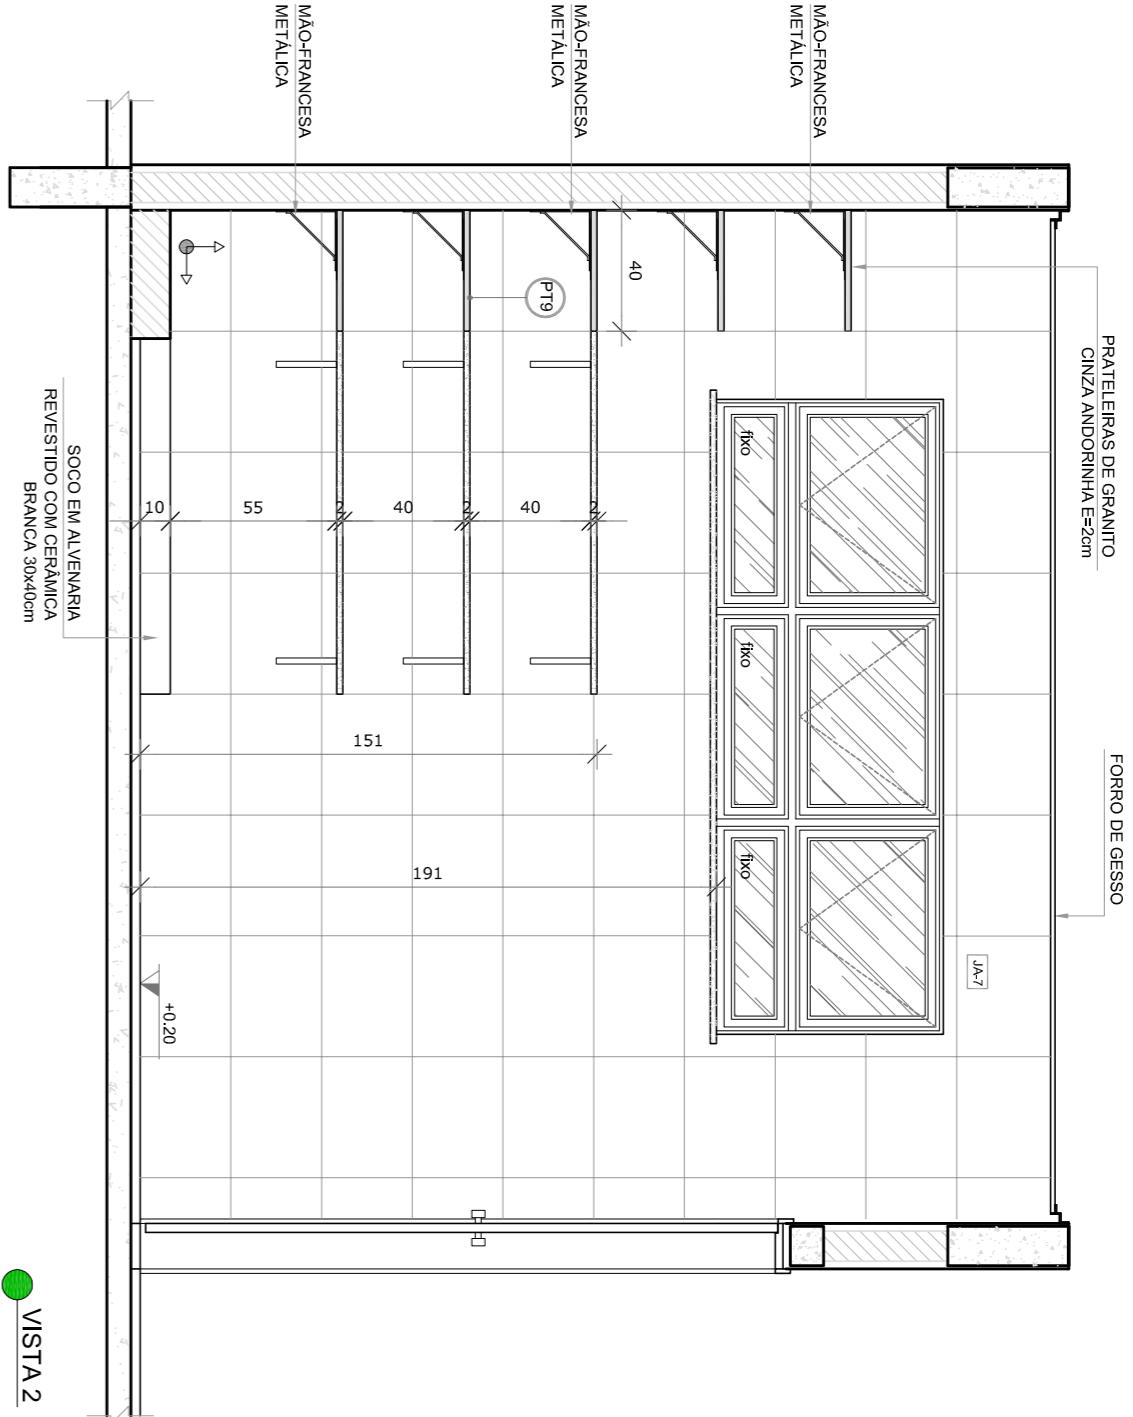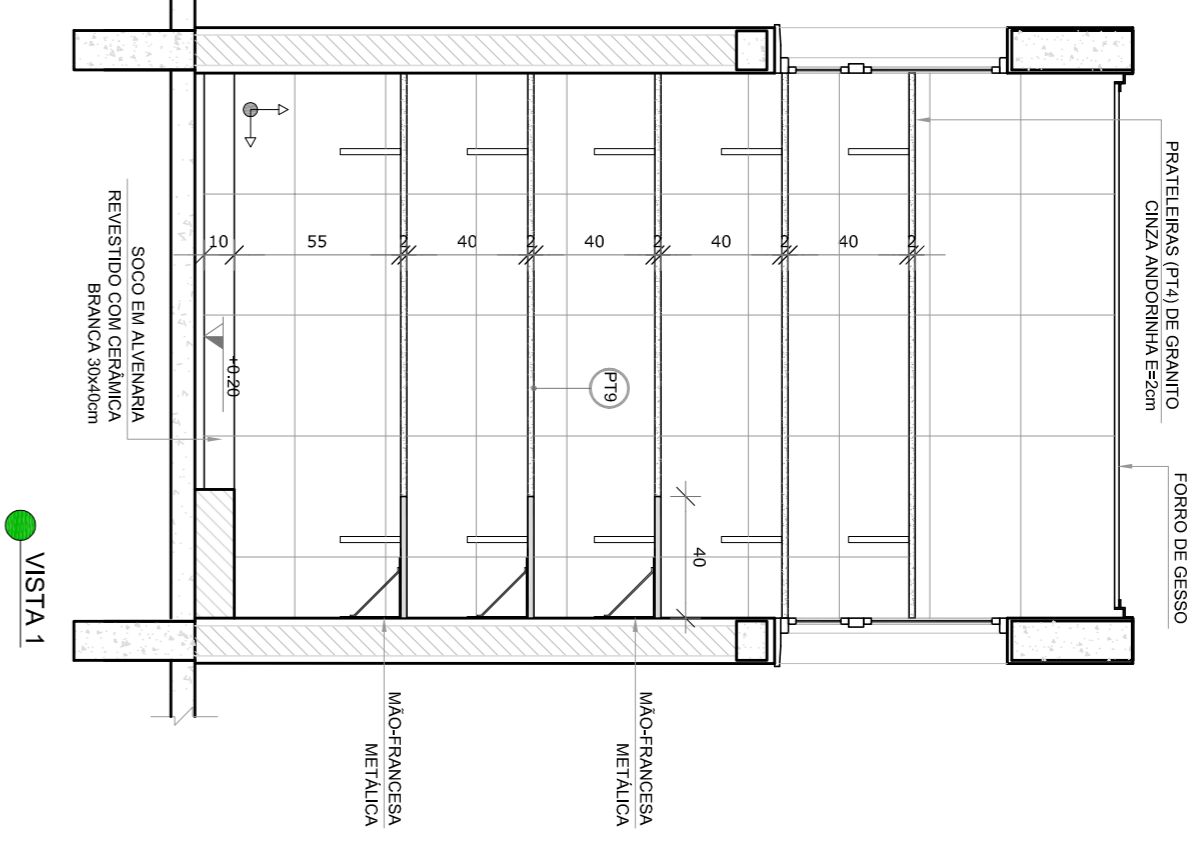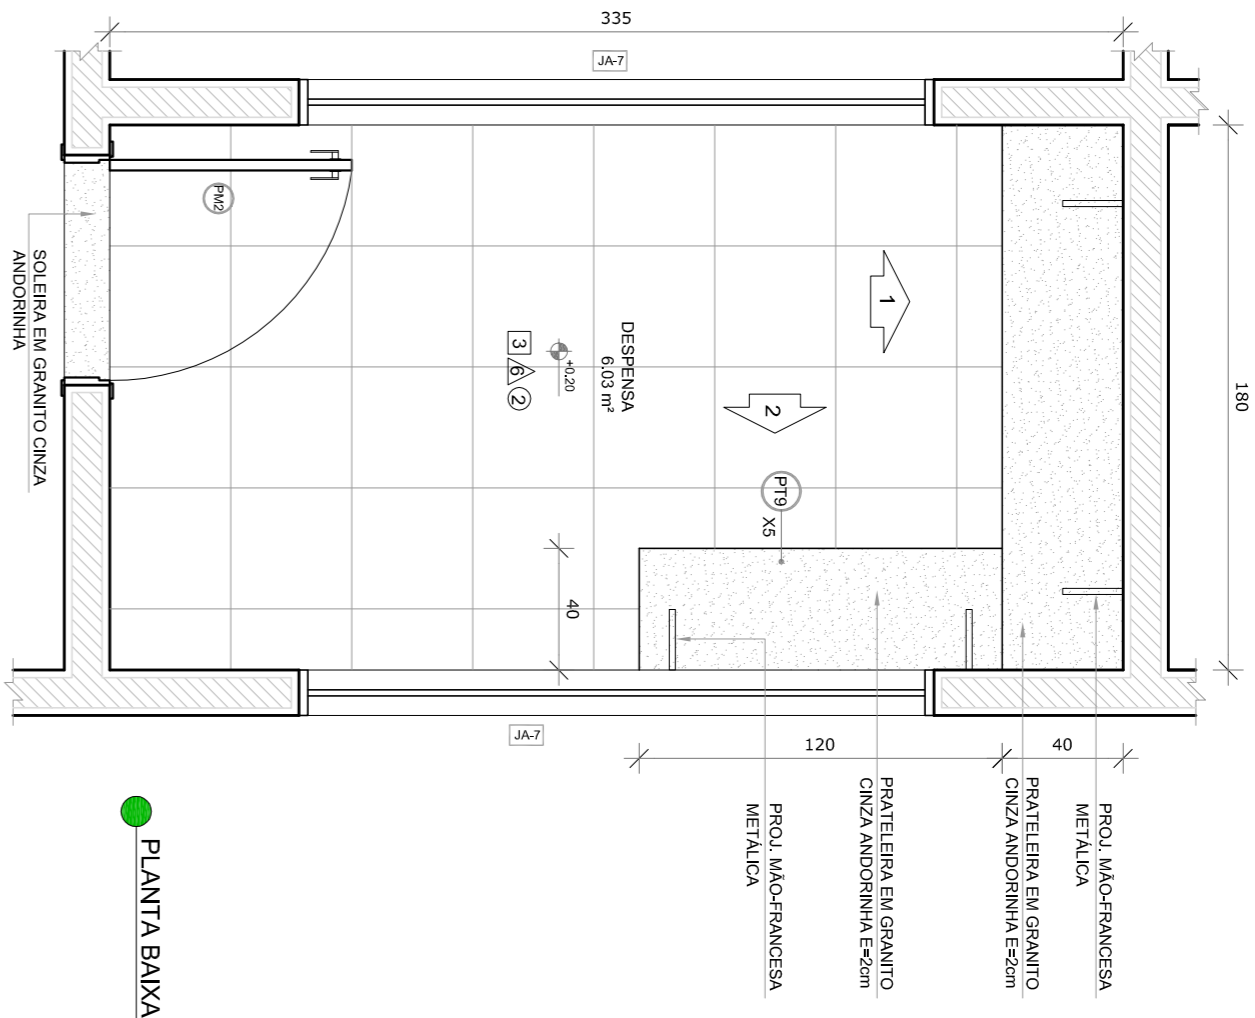

2 VESTIÁRIOS
ESCALA 1/25

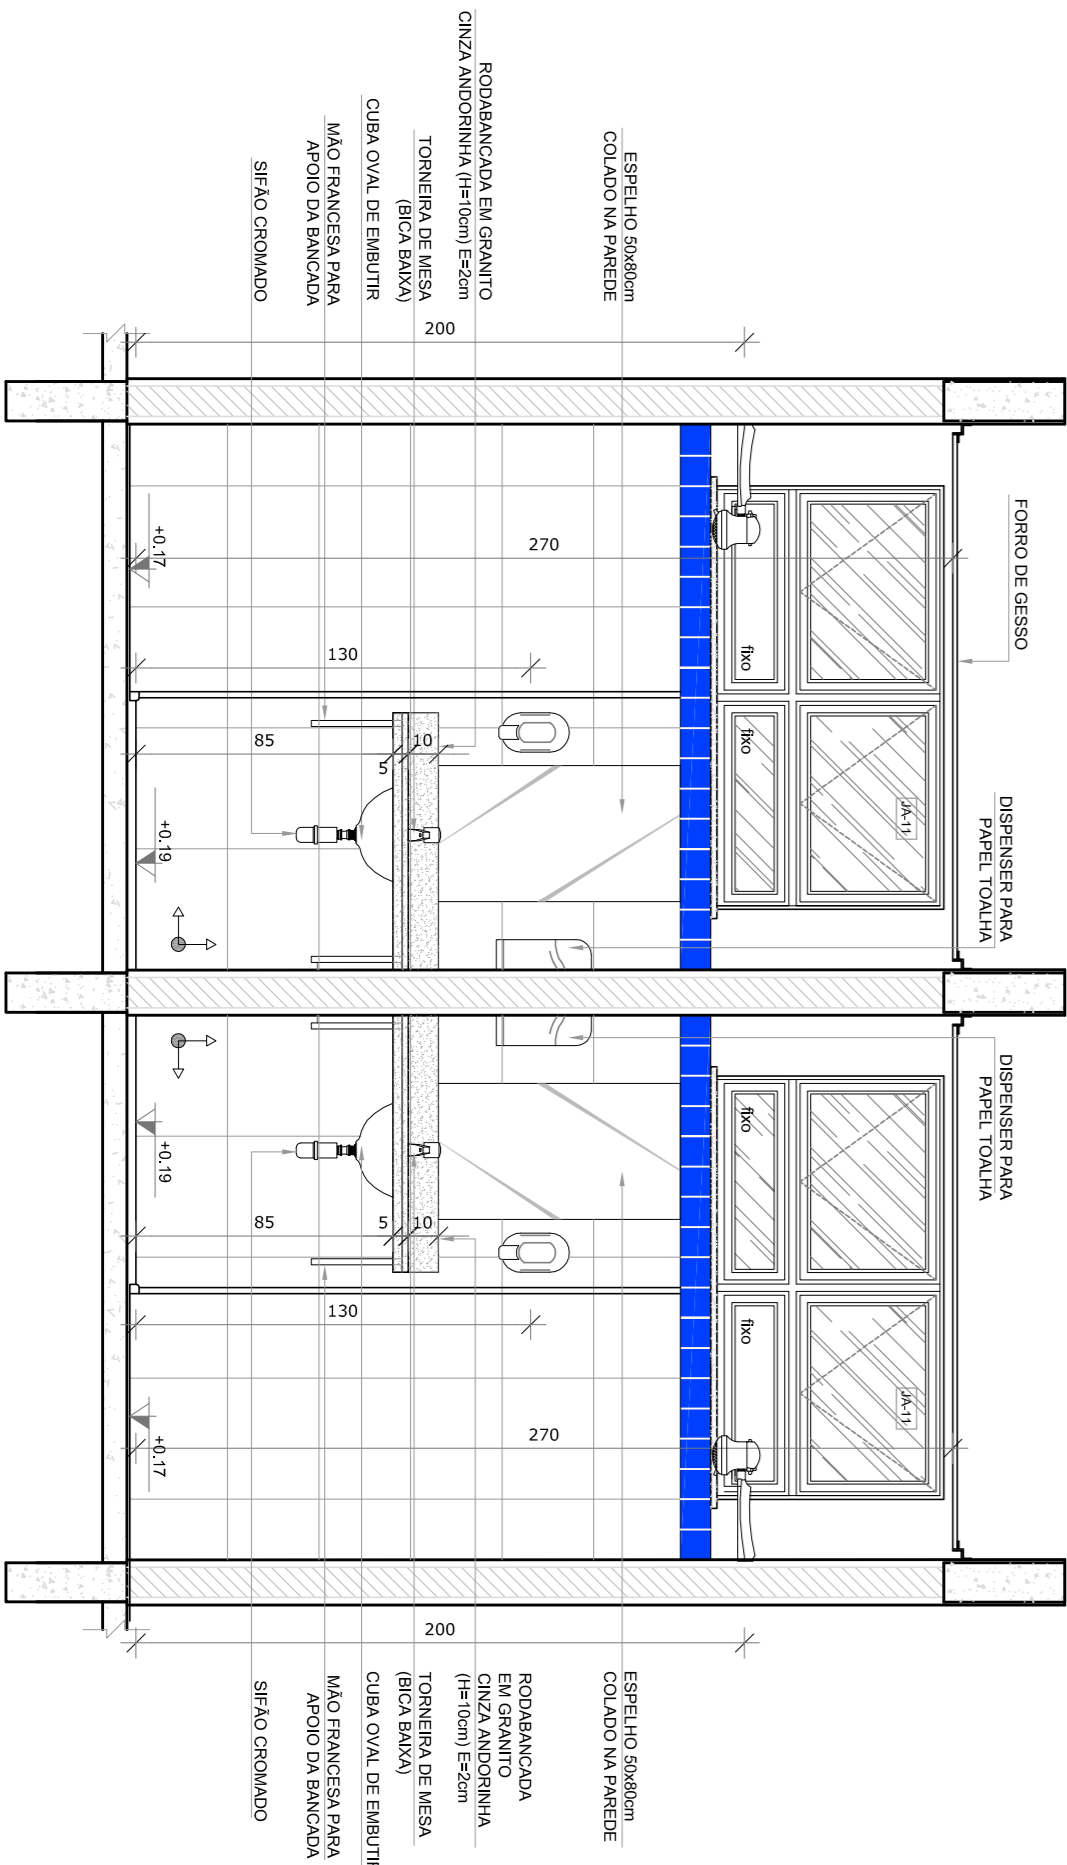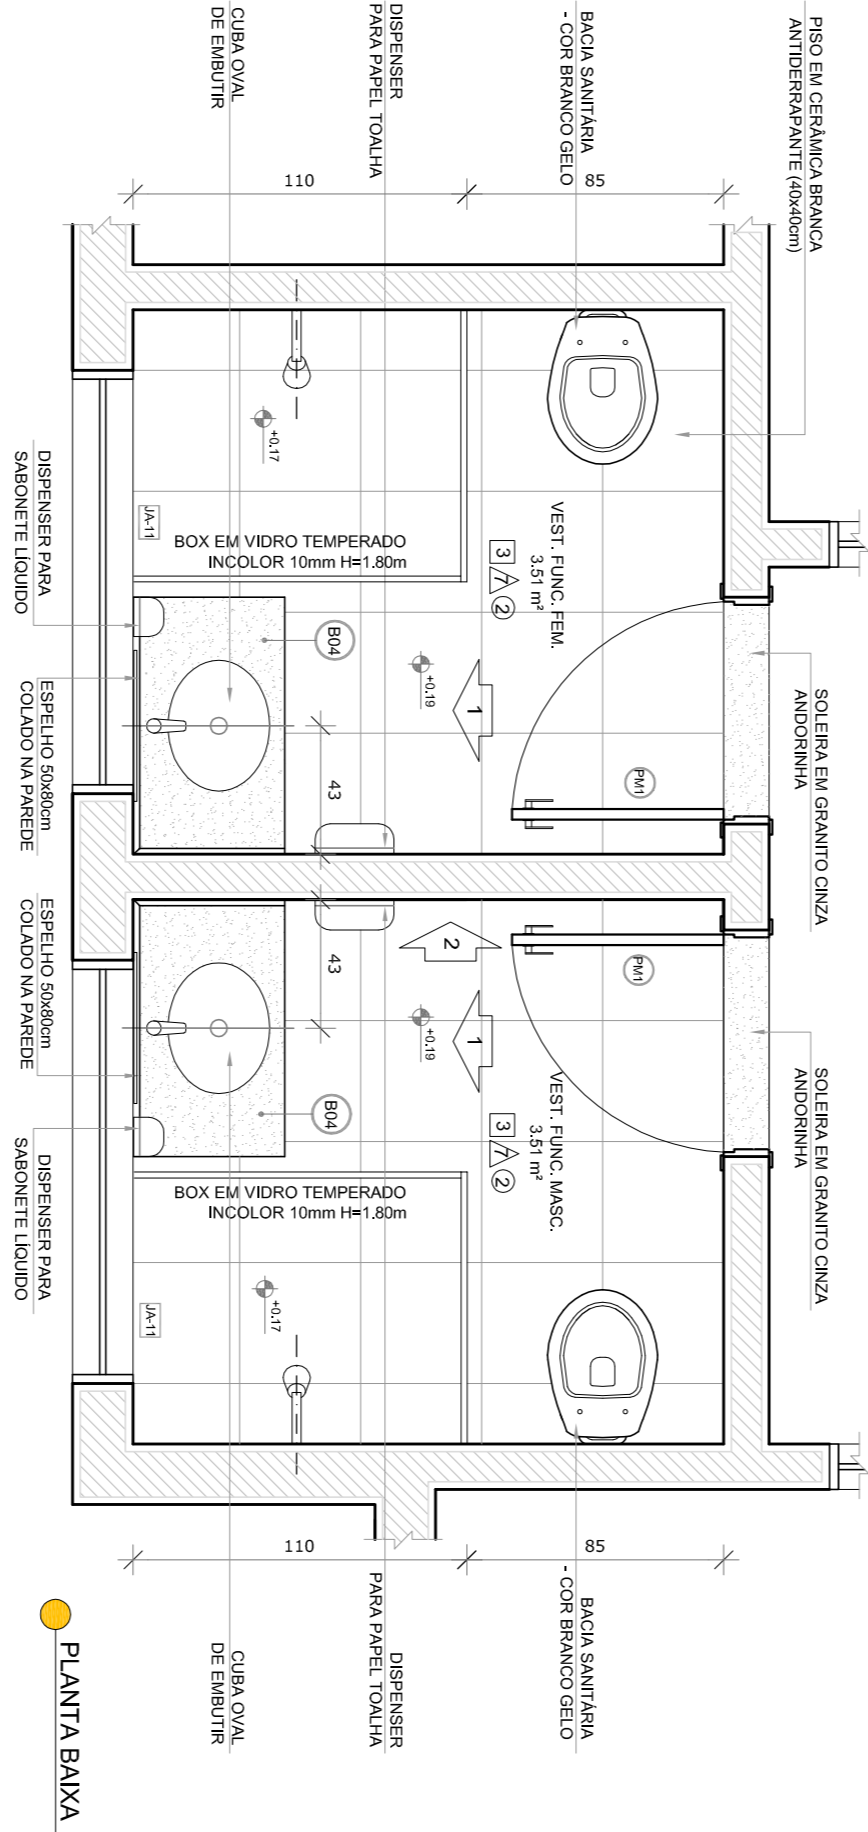

CROQUI DE REFERÊNCIA



- NOTAS
- MEDIDAS E NÍVEIS EM METROS.
 - VERIFICAR POSIÇÃO EXATA DOS PAVES NO PROJETO ESTRUTURAL.
 - VERIFICAR POSIÇÃO EXATA DOS PAVES NO PROJETO DE DRENAÇÃO.
 - EM CASO DE CONFLITO DE INFORMAÇÕES ENTRE O PROJETO ORÇATEO E O MEMORIAL DESCRITIVO, PREVALECE A INFORMAÇÃO CONTIDA NOS DESENHOS.
 - ALTERAÇÕES NESTE PROJETO SOMENTE COM AUTORIZAÇÃO EXPRESSA DO FINE.
 - REFERÊNCIAS:
 - PLANTAS DE QUANTITATIVOS.
 - MEMORIAL DESCRITIVO E ESPECIFICAÇÕES TÉCNICAS.






LEGENDA:			
	INDICAÇÃO DE NÍVEIS PLANTA E CORTE		INDICAÇÃO DE VISTAS
	INDICAÇÃO DE CORTES		ESPECIFICAÇÕES DE MATERIAIS
	INDICAÇÃO DE FACHADAS		INDICAÇÃO DE EIXOS
	INDICAÇÃO DE PORTAS E JANELAS		INDICAÇÃO DE ELEMENTOS (BANCOS, VESTIÁRIOS E ETC.)






FNDE <i>Fundo Nacional de Desenvolvimento da Educação</i>				GOVERNO FEDERAL BRASIL <i>Ministério da Educação</i> PÁTRIA EDUCADORA	
PROJETO PADRÃO - FNDE					
PROPRIETÁRIO: _____					
ENDEREÇO: _____					
MUNICÍPIO – UF: _____					
PROPRIETÁRIO: _____					
RESP. TÉCNICO: _____					
AUTOR DO PROJETO: _____					
D/LFO: _____					
CREA: _____					
RA: _____					
OBSERVAÇÕES: _____					
PROGRAMA PROINFÂNCIA - PROJETO TIPO 2					
PROJETO DE ARQUITETURA					
CONCEPÇÃO: _____					
CGEST - Coordenação Geral de Infraestrutura Educacional					
AMPLIAÇÃO BLOCO A					
DESPENSA E VESTIÁRIOS					
ARQ					
FORMATO: A18x11-2594					
VERSÃO: R.00					
ESCALA: 1/25					
DATA DE EMISSÃO: JUNHO/2015					
PRONÚCIA: 25/34					

ANEXO XXVIII

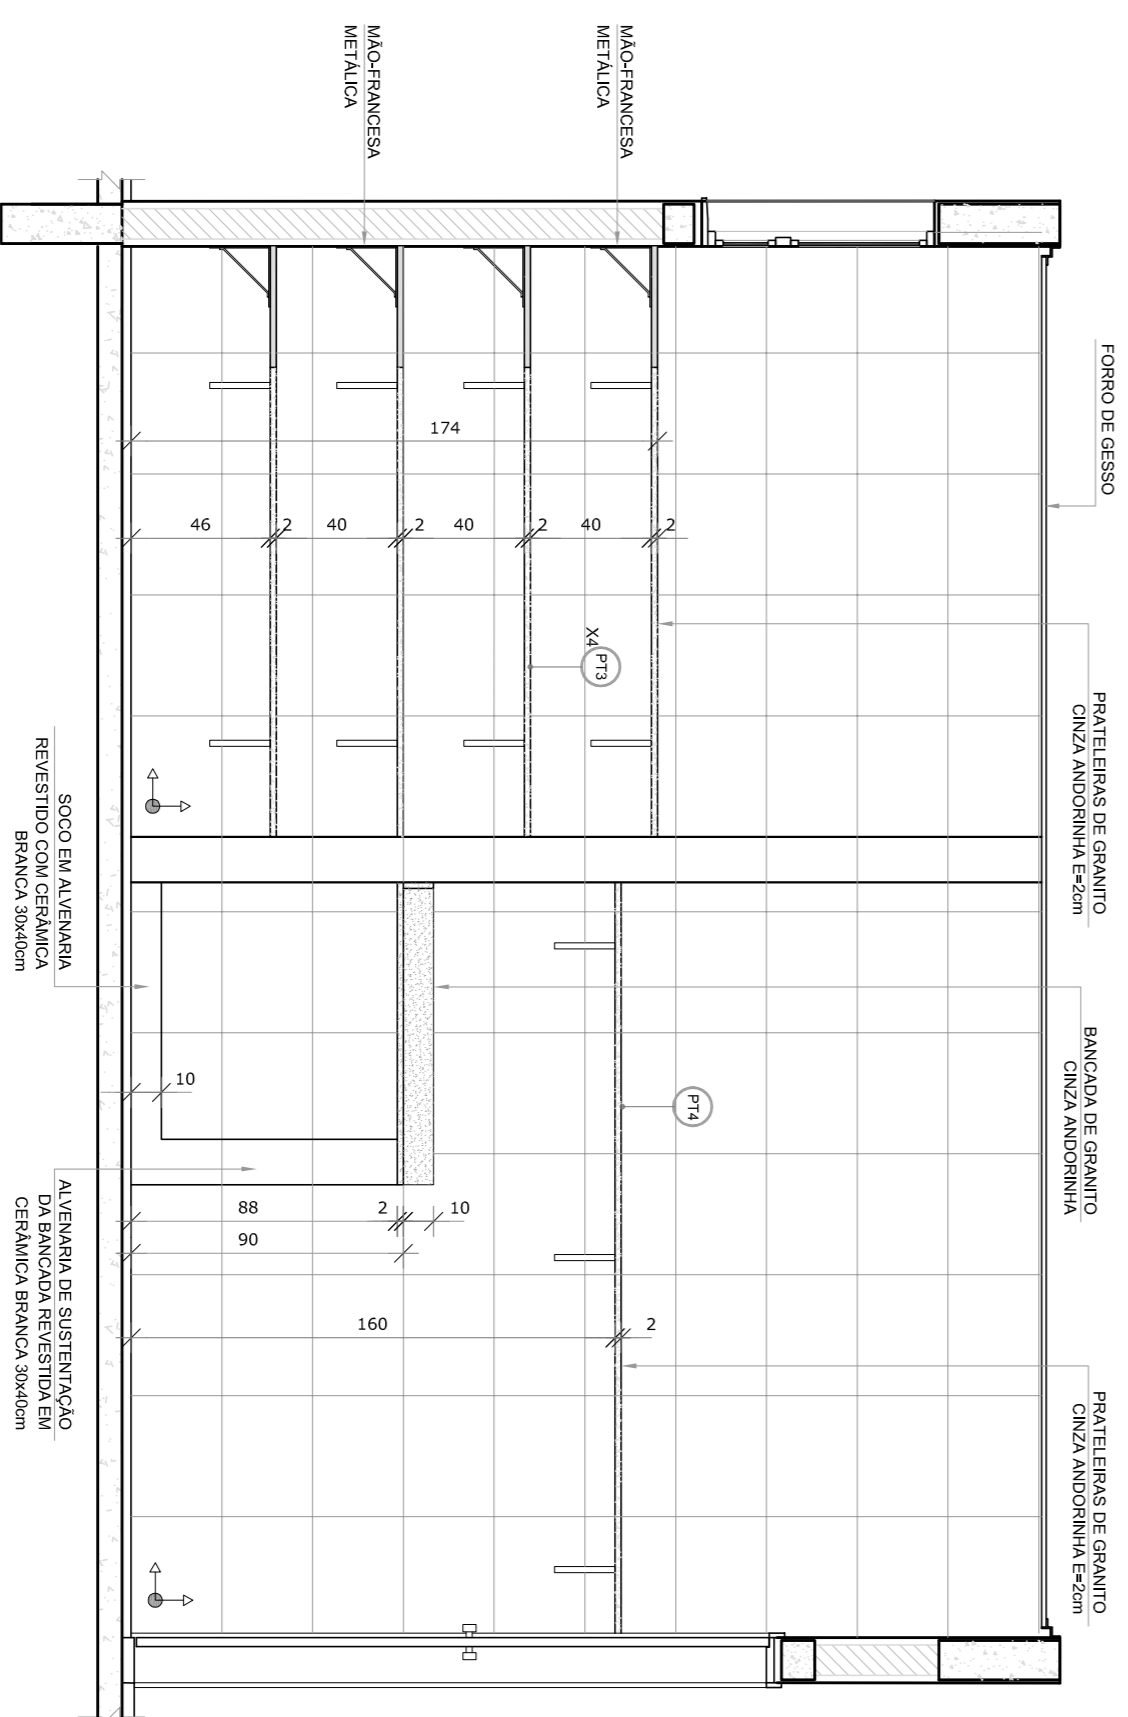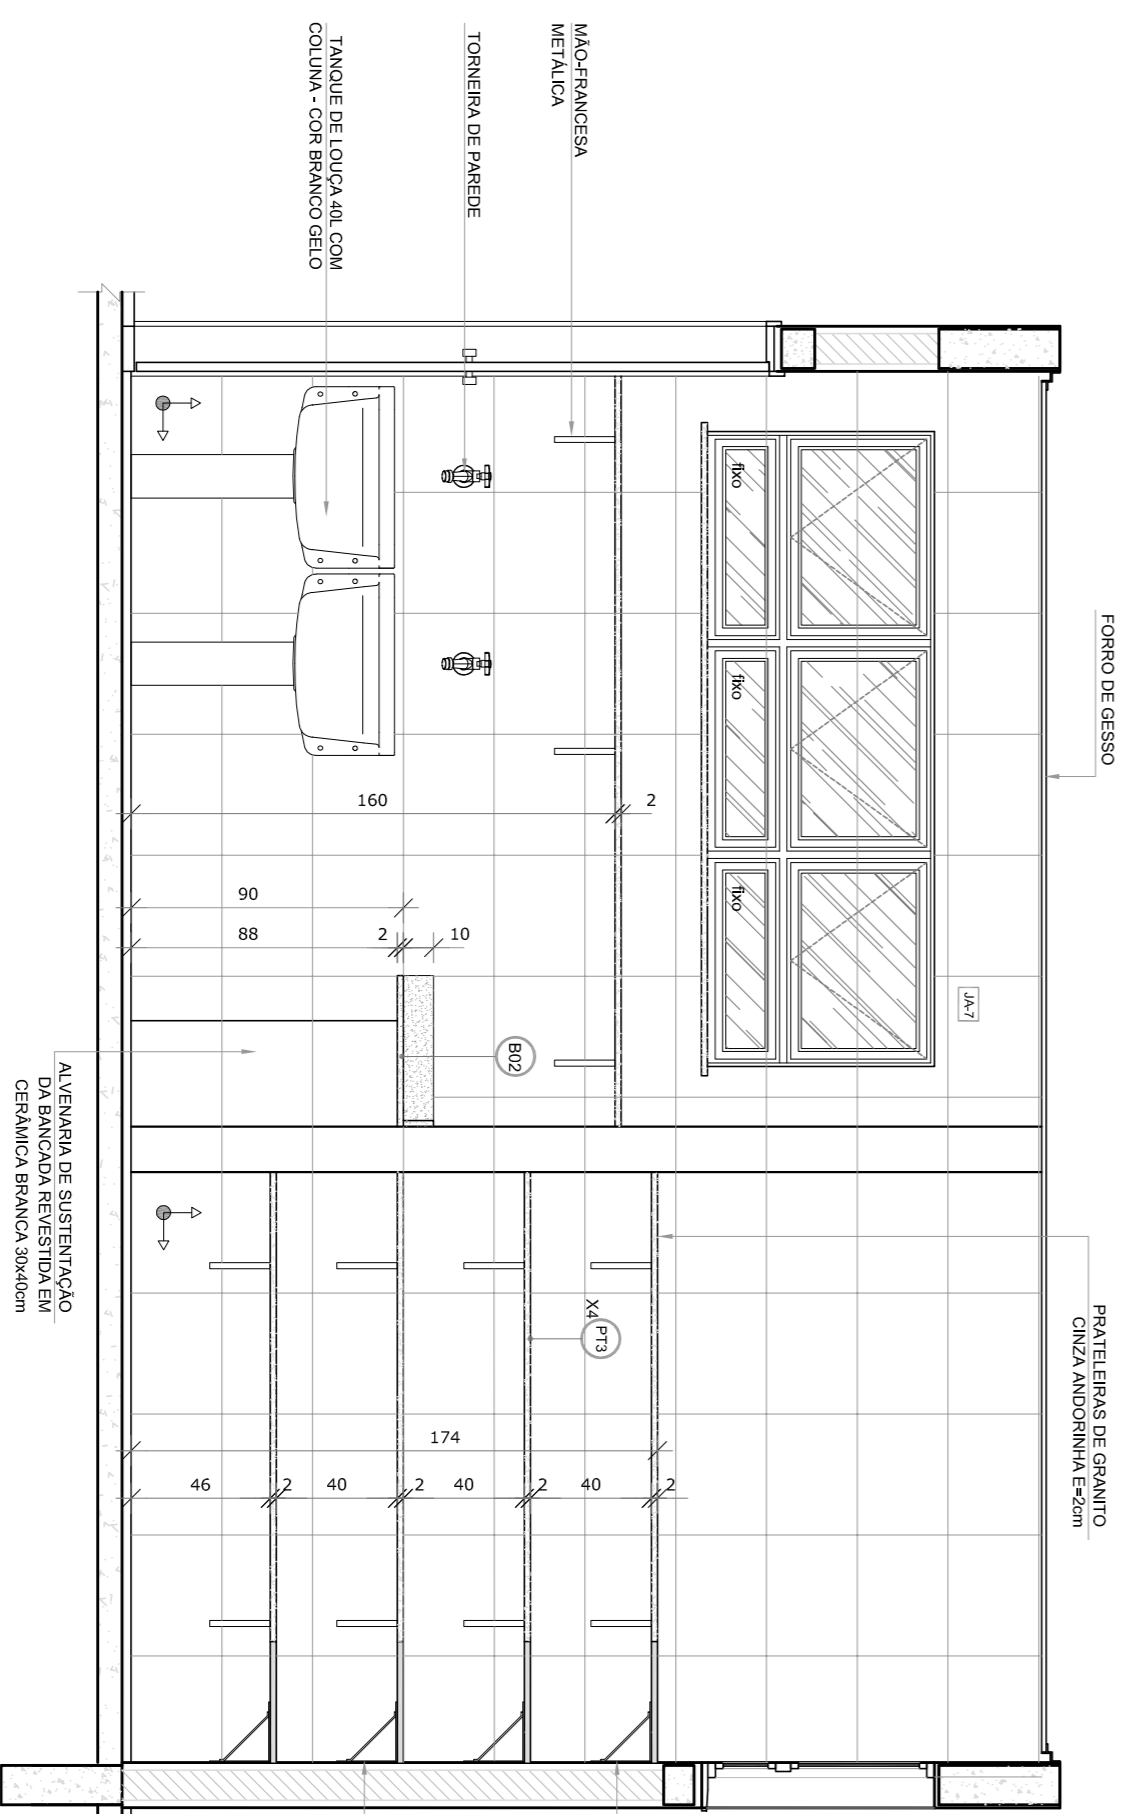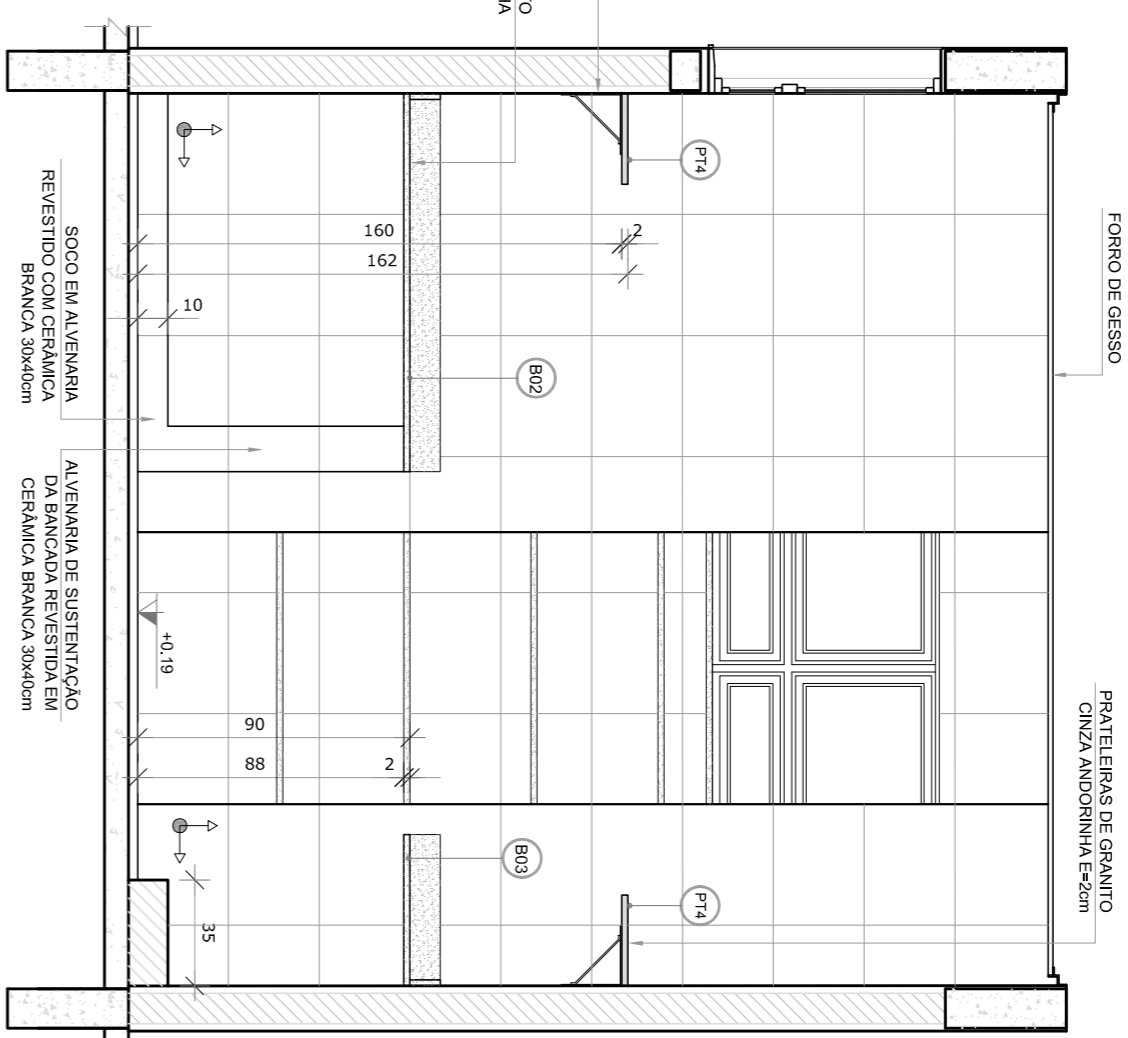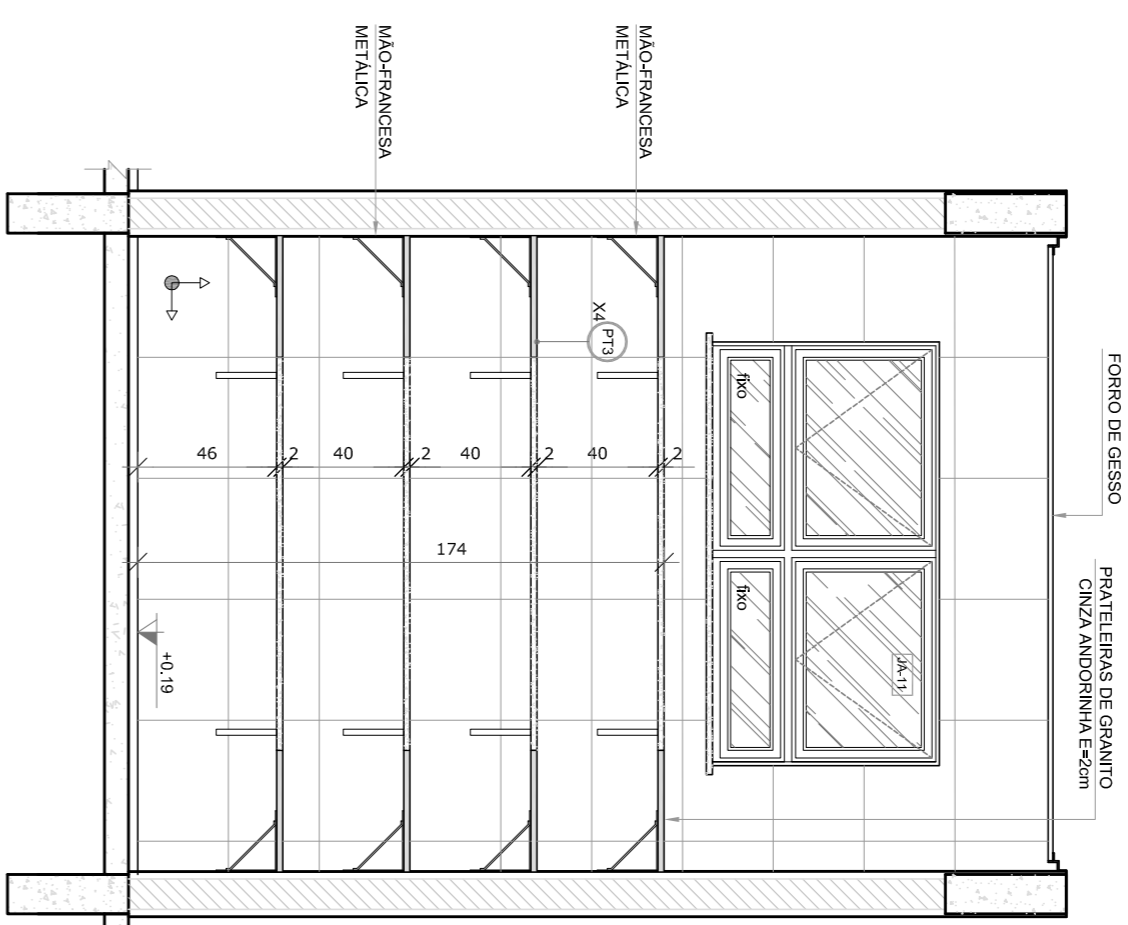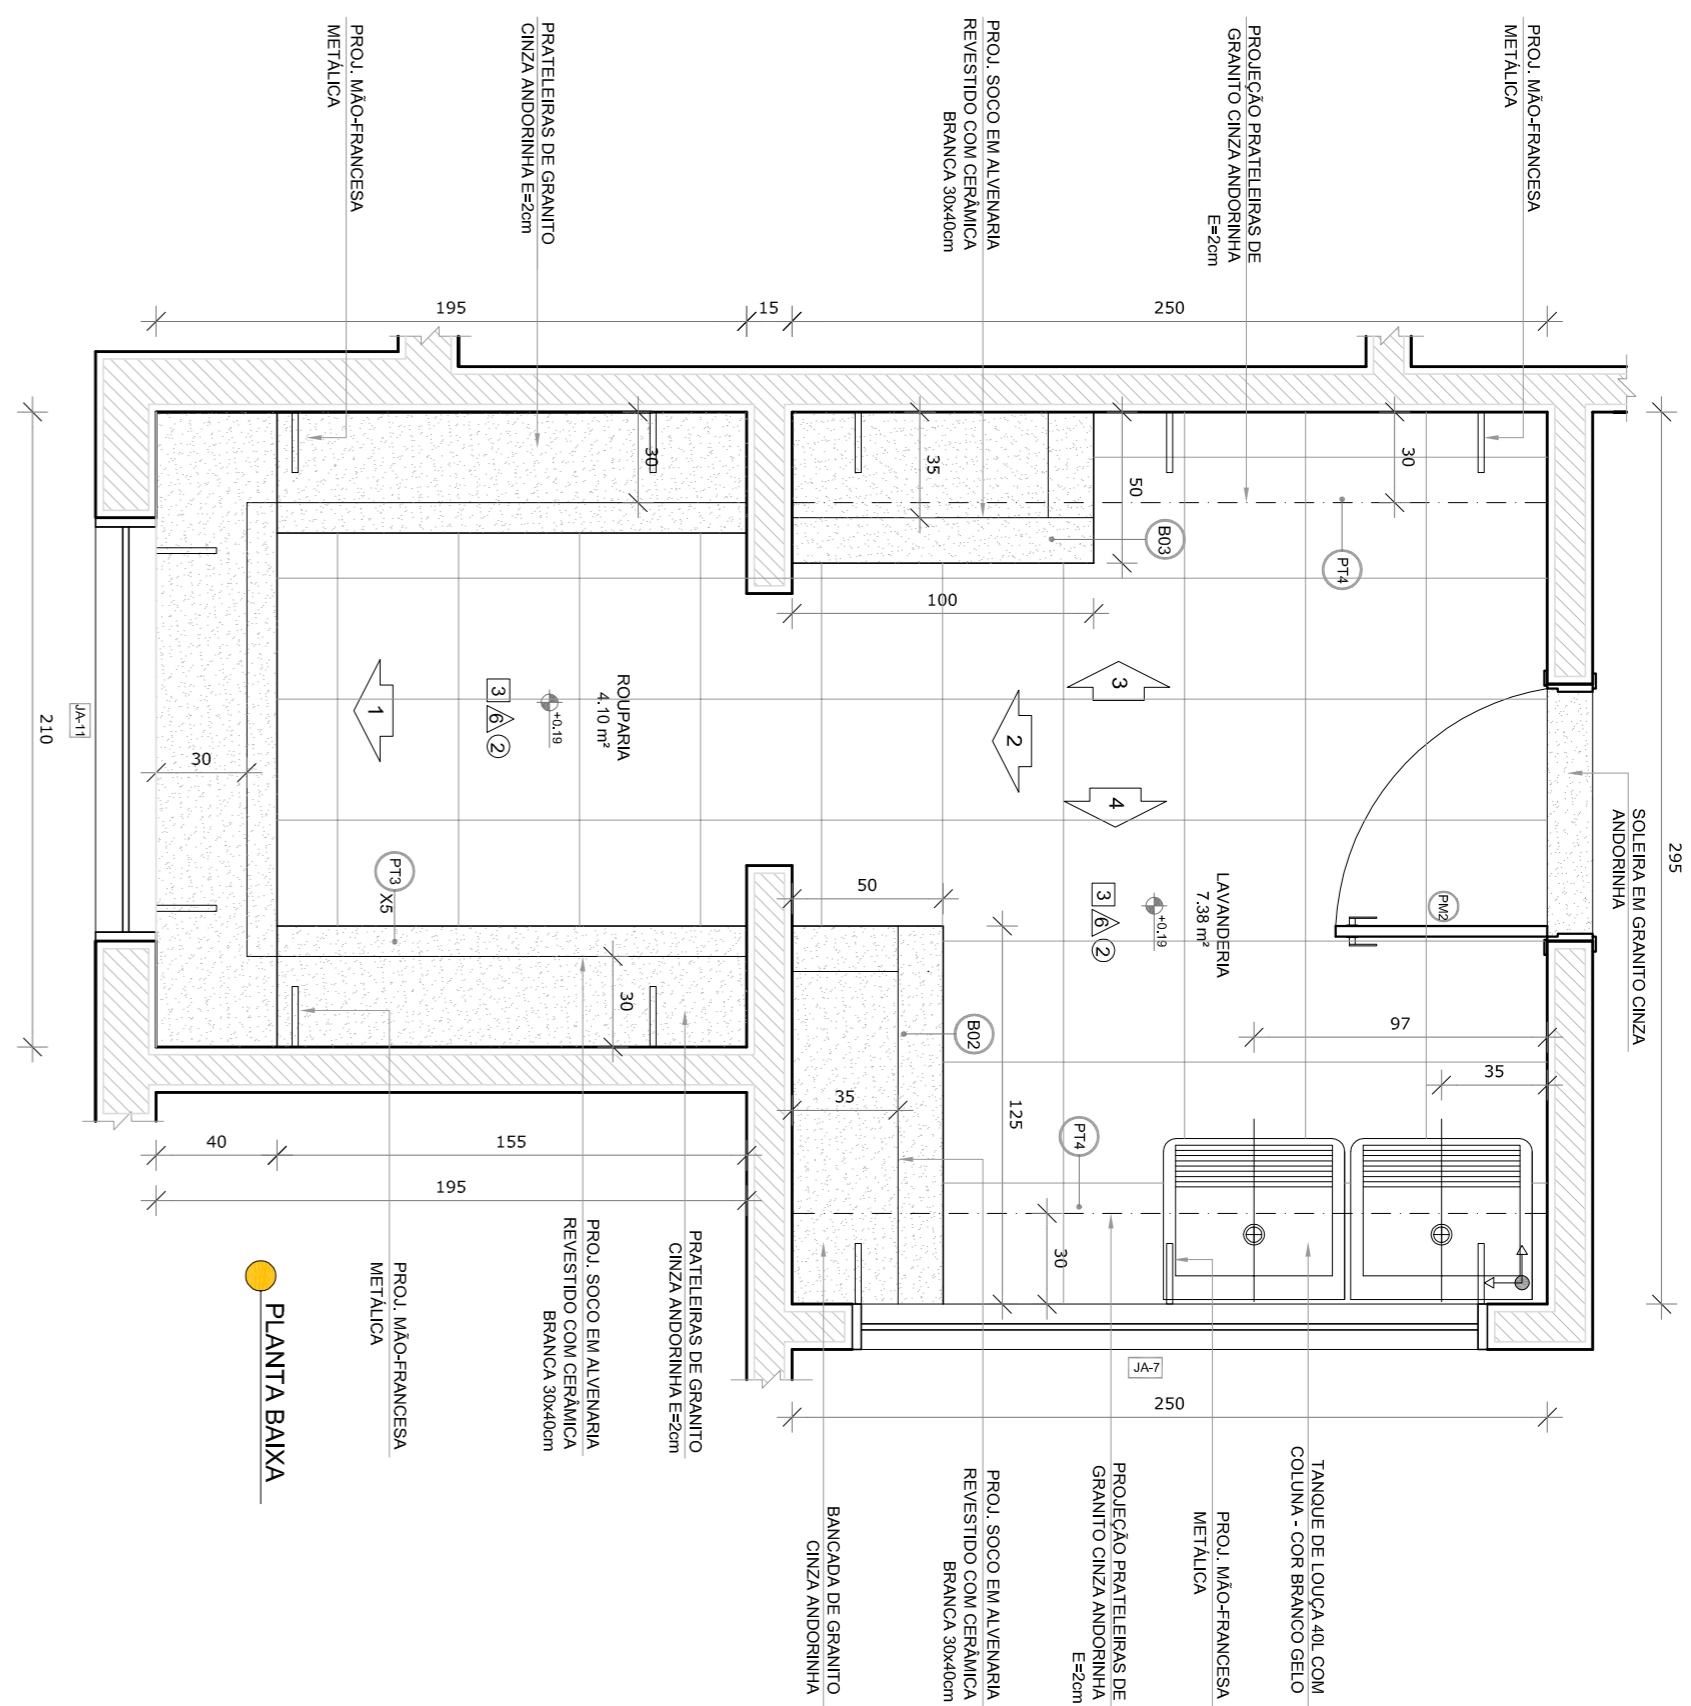1 LAVANDERIA E ROUPARIA
ESCALA 1/25


ESCALA 1/25




LEGENDA	
	INDICAÇÃO NÍVEL PLANTA E CORTE
	INDICAÇÃO DE CORTES
	INDICAÇÃO DE FACHADAS
	INDICAÇÃO DE PORTAS E JANELAS
	INDICAÇÃO DE ELEMENTOS (PARQUEIRAS, PROTETORES E ETC.)

[illegible]

 FND E Fundação Nacional de Desenvolvimento da Educação		 BRASIL GOVERNO FEDERAL PÁTRIA EDUCADORA	
PROJETO PADRÃO - FNDE			
PROPRIETÁRIO: _____			
ENDEREÇO: _____			
MUNICÍPIO – UF: _____			
PROPRIETÁRIO _____			
RESP. TÉCNICO _____		CREA _____	
AUTOR DO PROJETO _____		CAU _____	
DUFO _____		CREA _____	
RA _____		_____	
OBSERVAÇÕES:			
PROJETO EXECUTIVO			
PROGRAMA PROINFÂNCIA - PROJETO TIPO 2			
PROJETO DE ARQUITETURA			
COORDENADOR OGEST - Coordenação Geral de Infraestrutura Educacional		AMPLIAÇÃO BLOCO A LAVANDERIA E ROUPARIA	
PROJETO A168142541	REVISÃO R.00	ESCALA 1/25 DATA EMISSÃO JUNHO/2015	PROJECIA 26/34

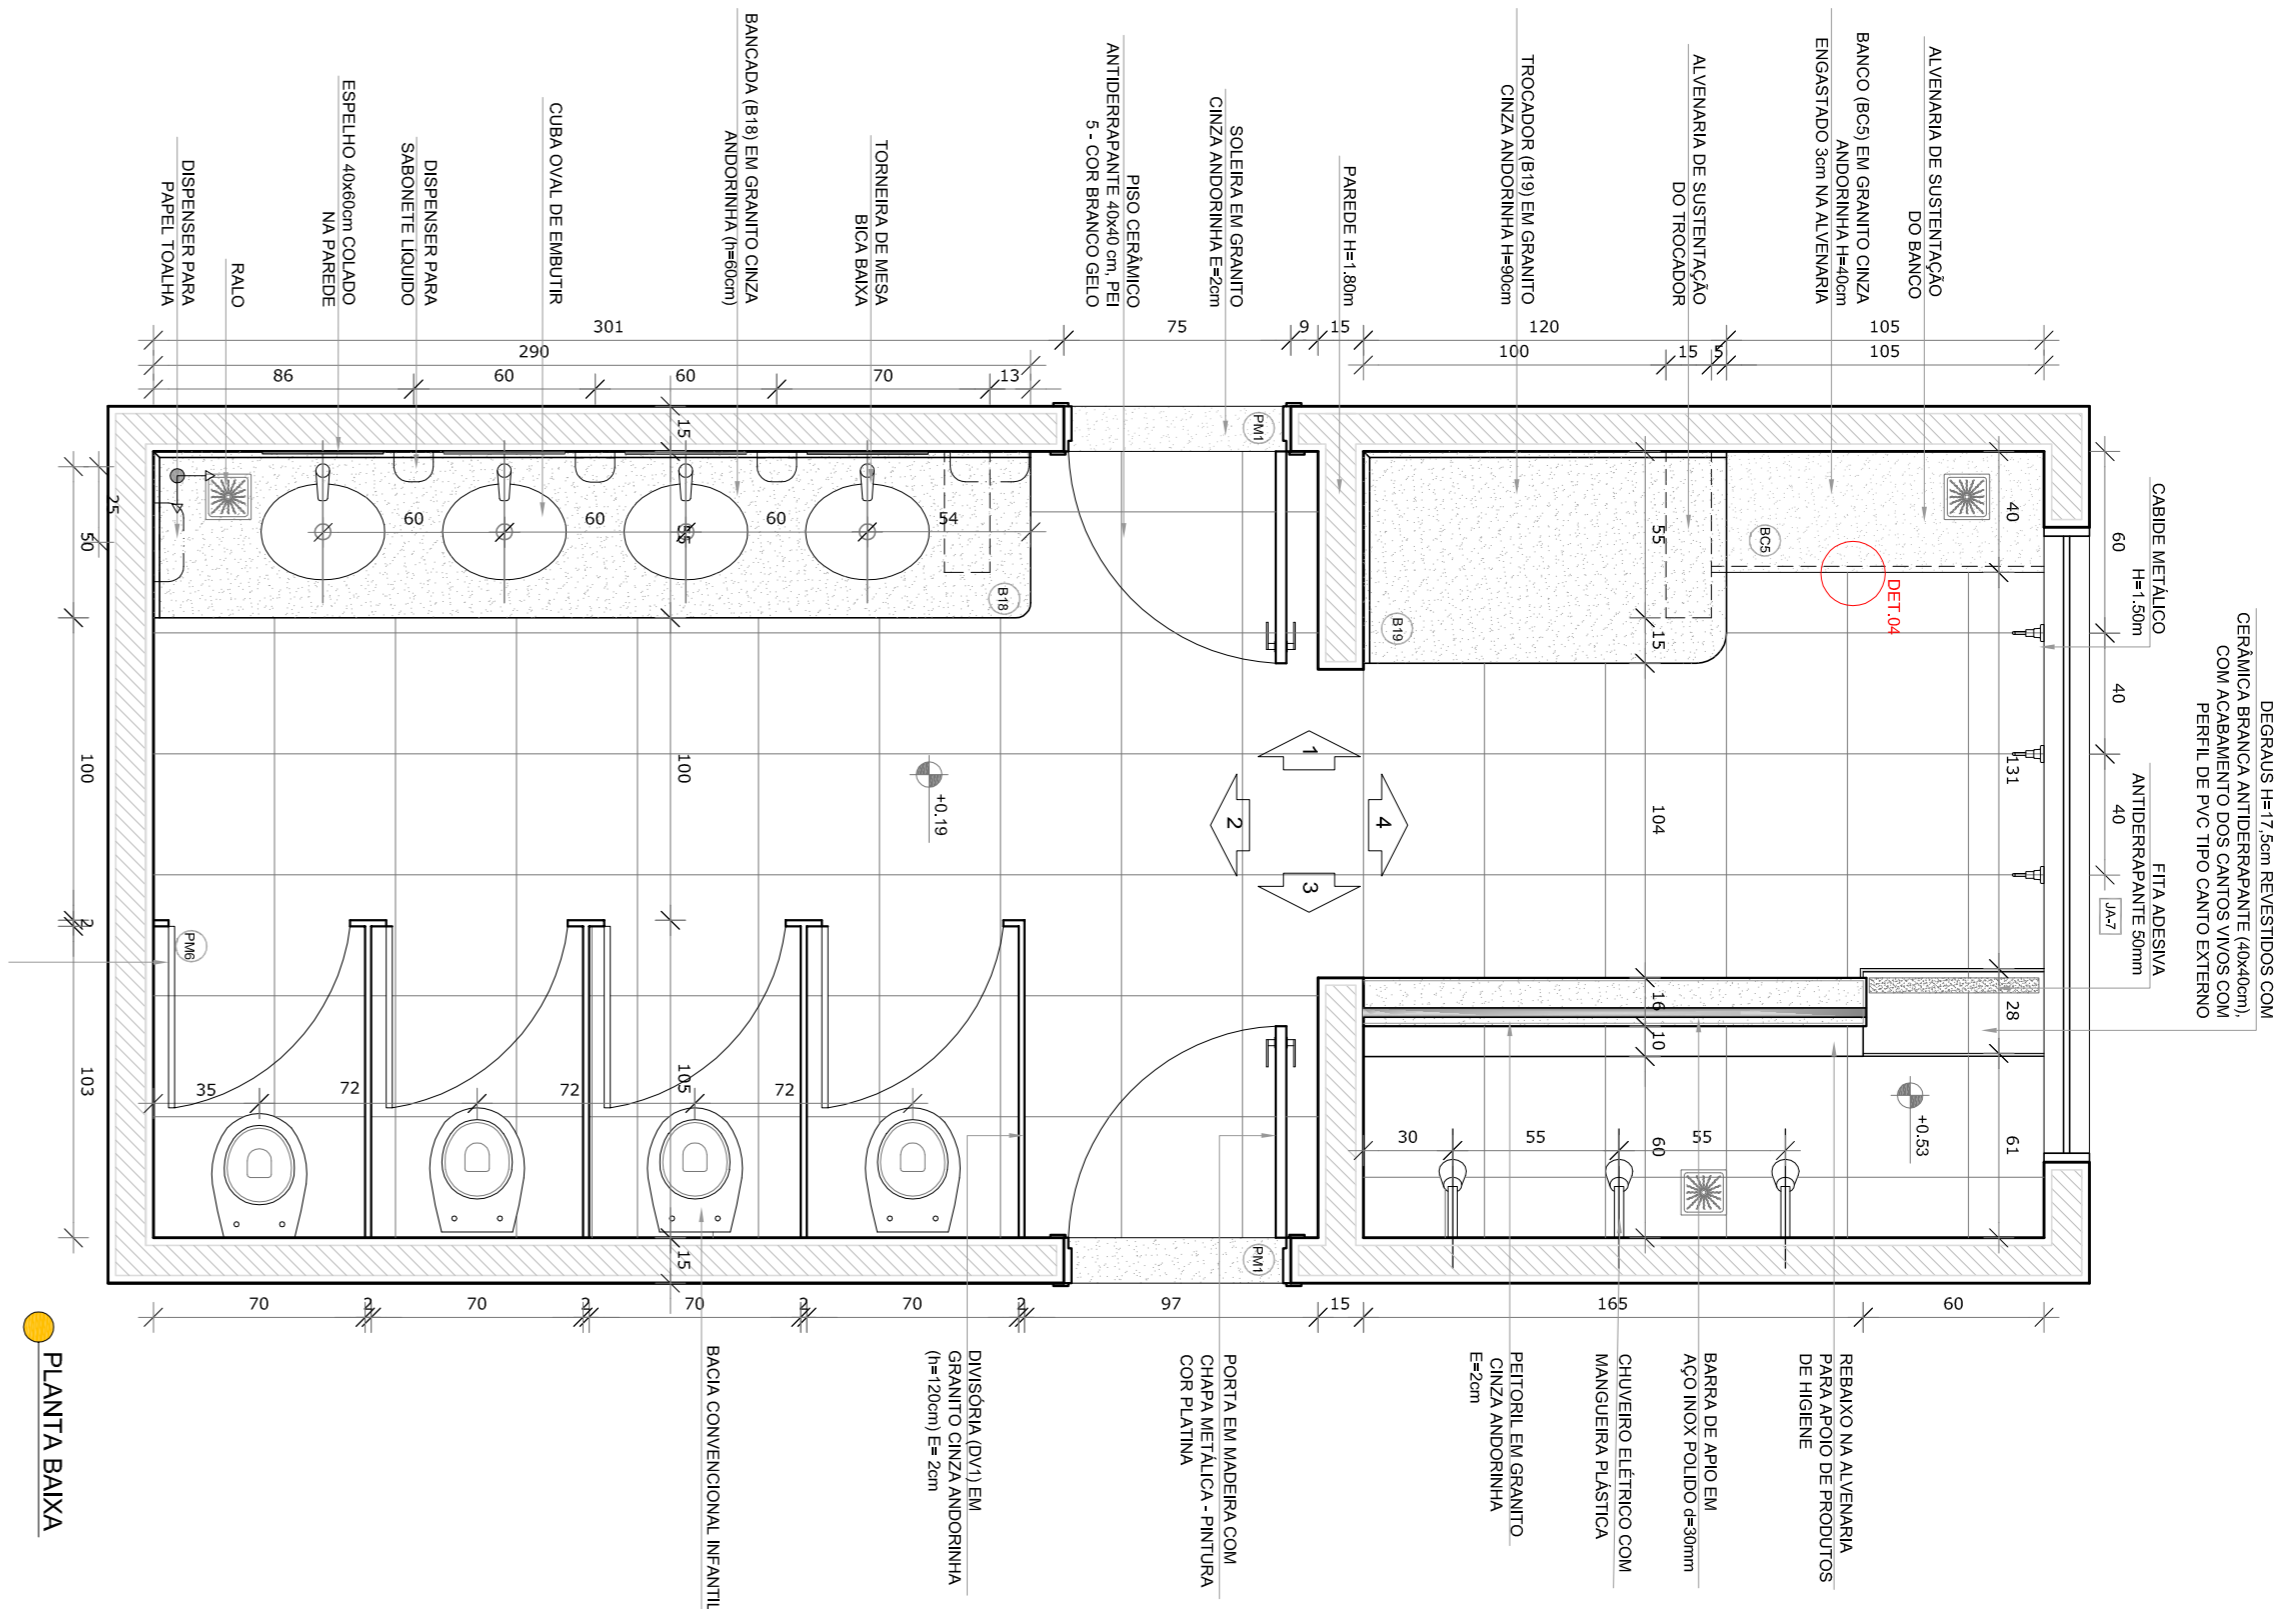


PLANTA BAIXA

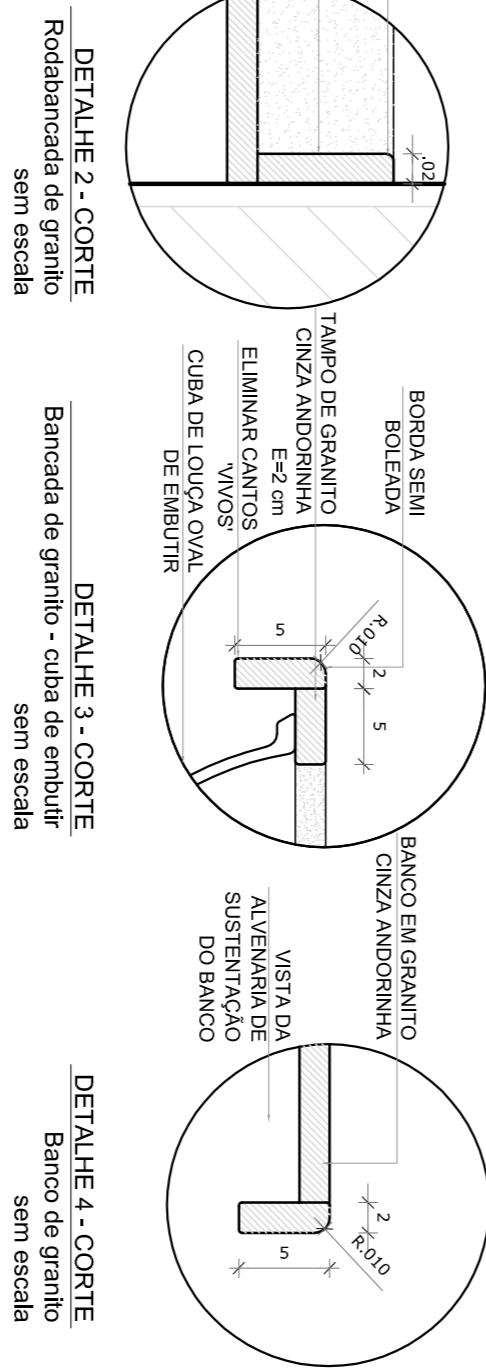


DETALHE 2 - CORTE
Rodobancada de granito
sem escala

DETALHE 3 - CORTE
Bancada de granito - coloa de embutir
sem escala


DETALHE 4 - CORTE
Barco de granito
sem escala

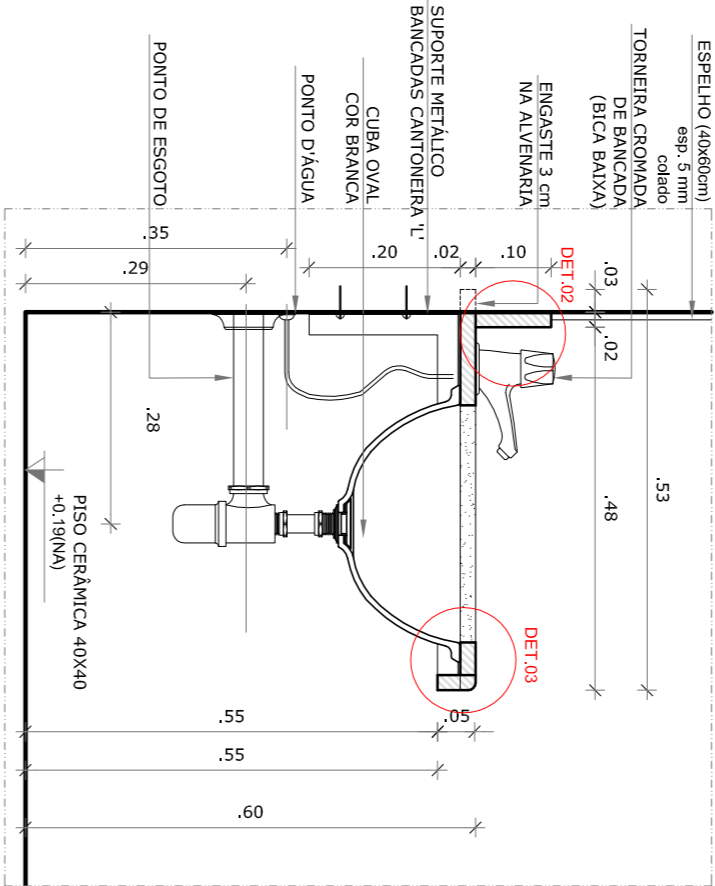


DETALHE 1 - CORTE
Bancada de granito infantil
Escala: 1/10

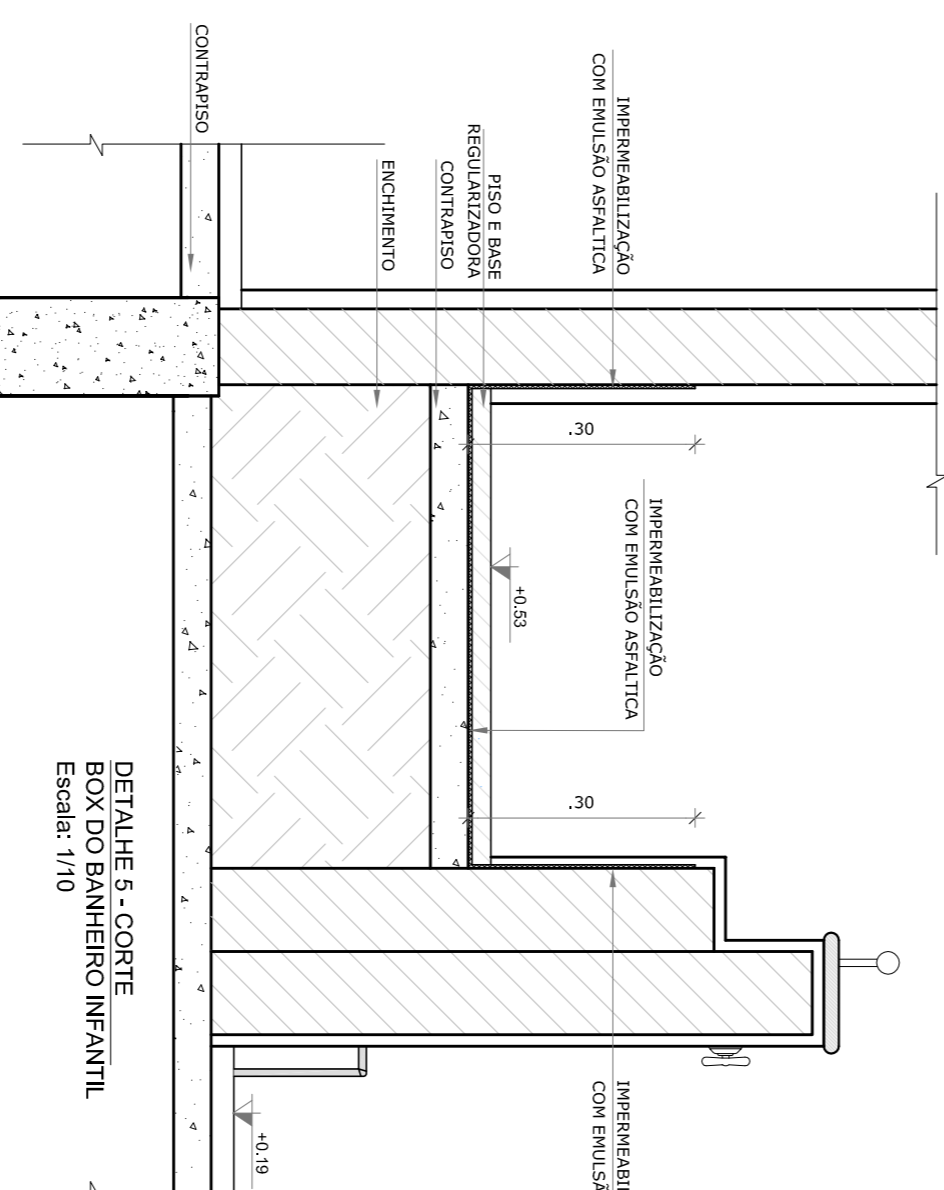


DETALHE 5 - CORTE
BOX DO BANHEIRO INFANTIL
Escala: 1/10

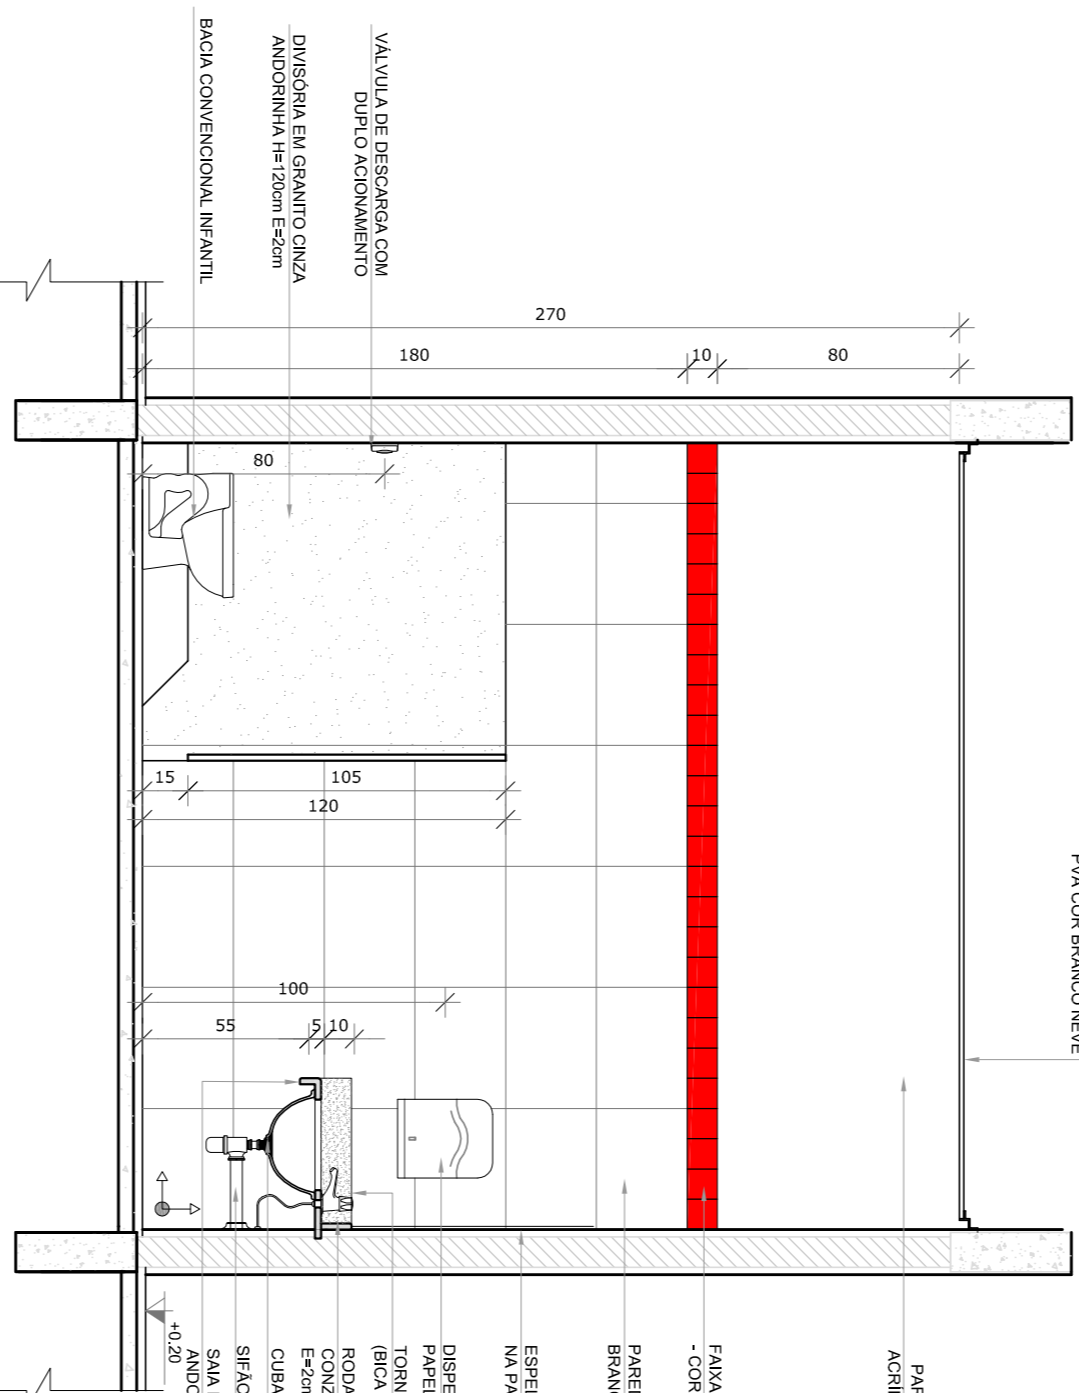


VISTA 2

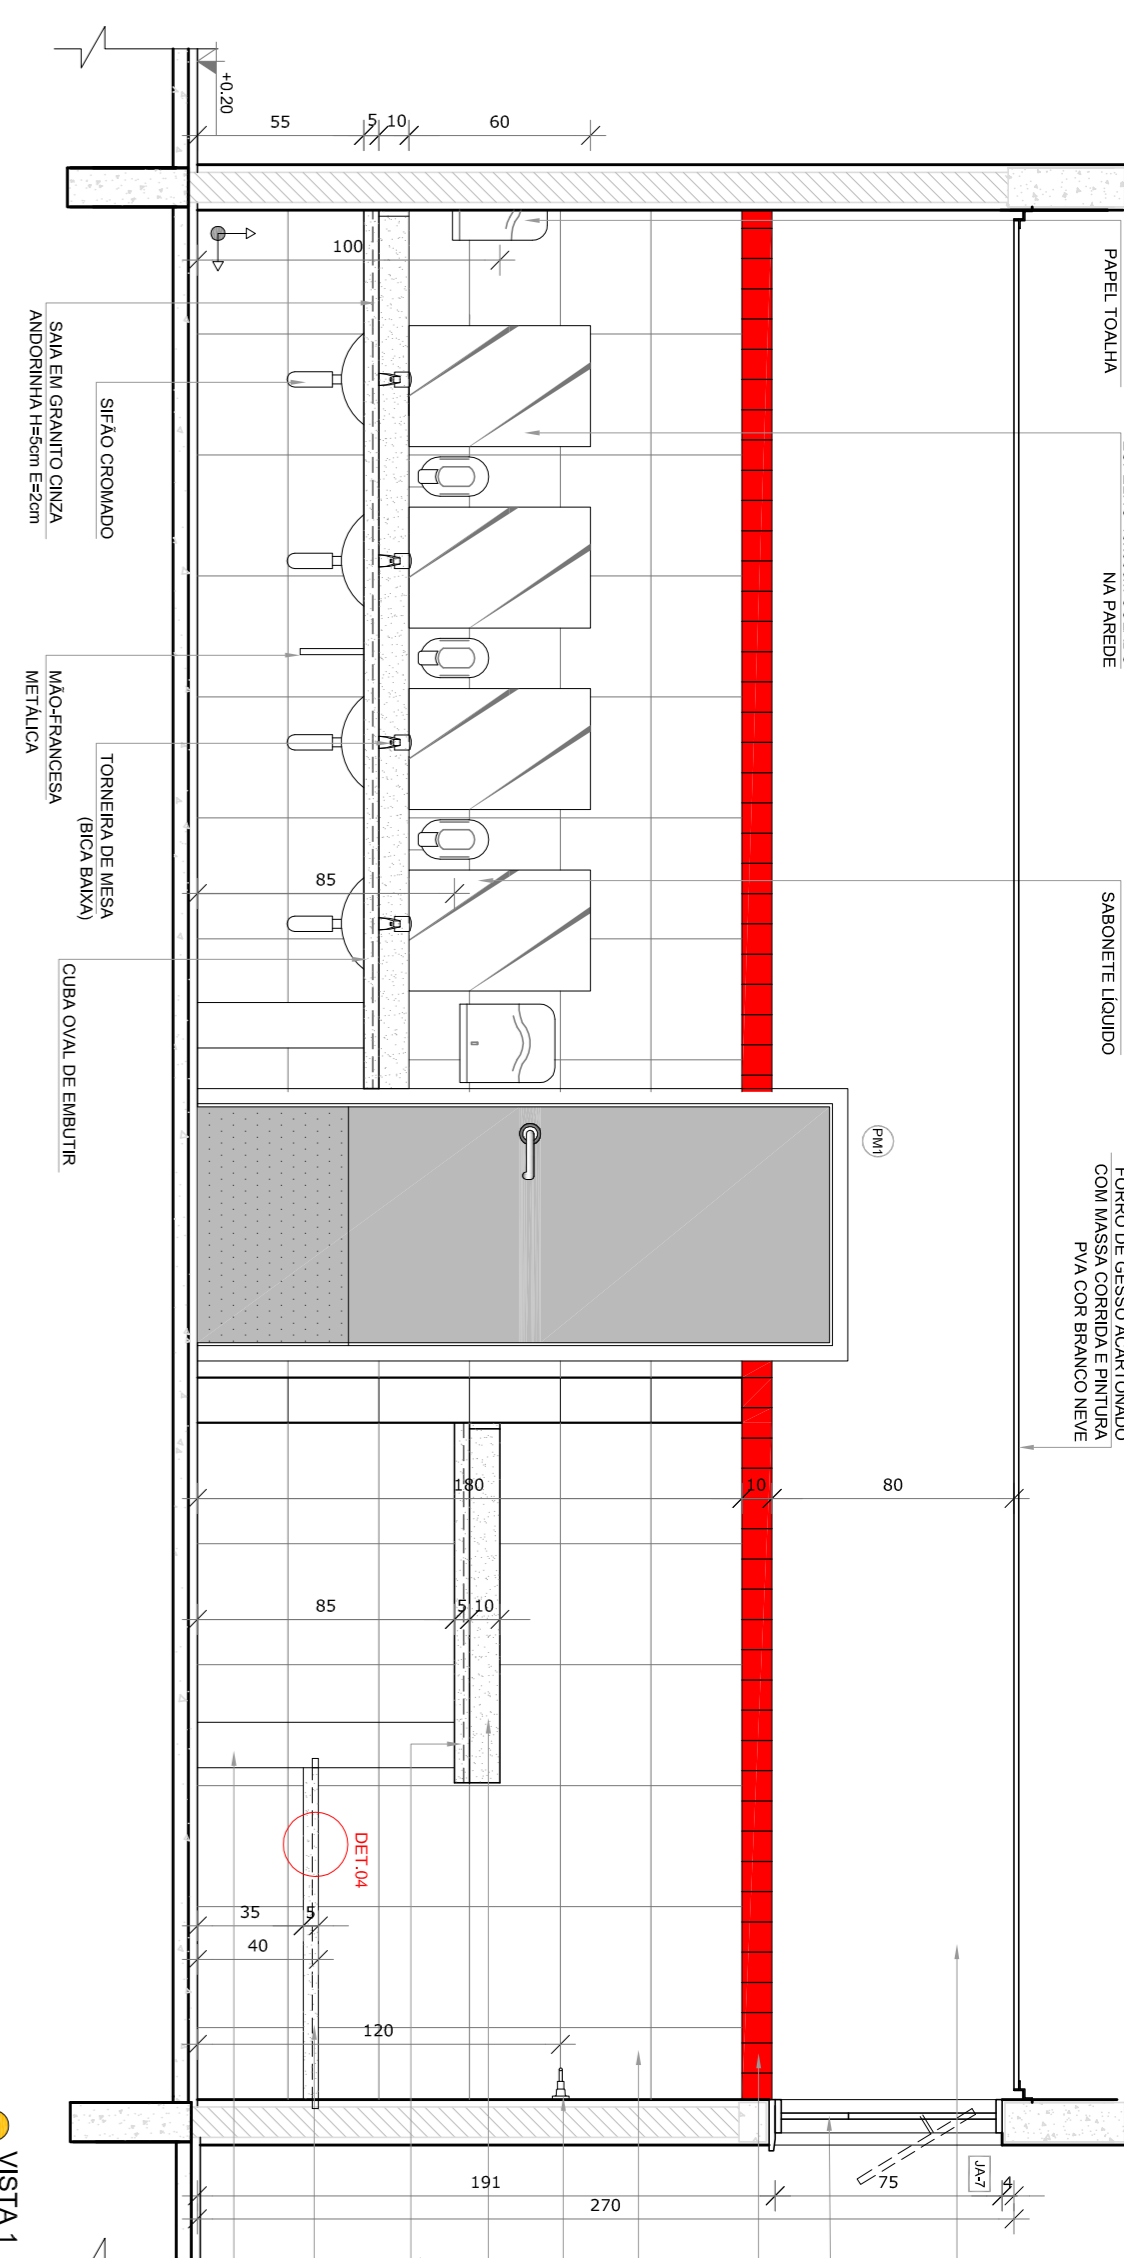

VISTA 1

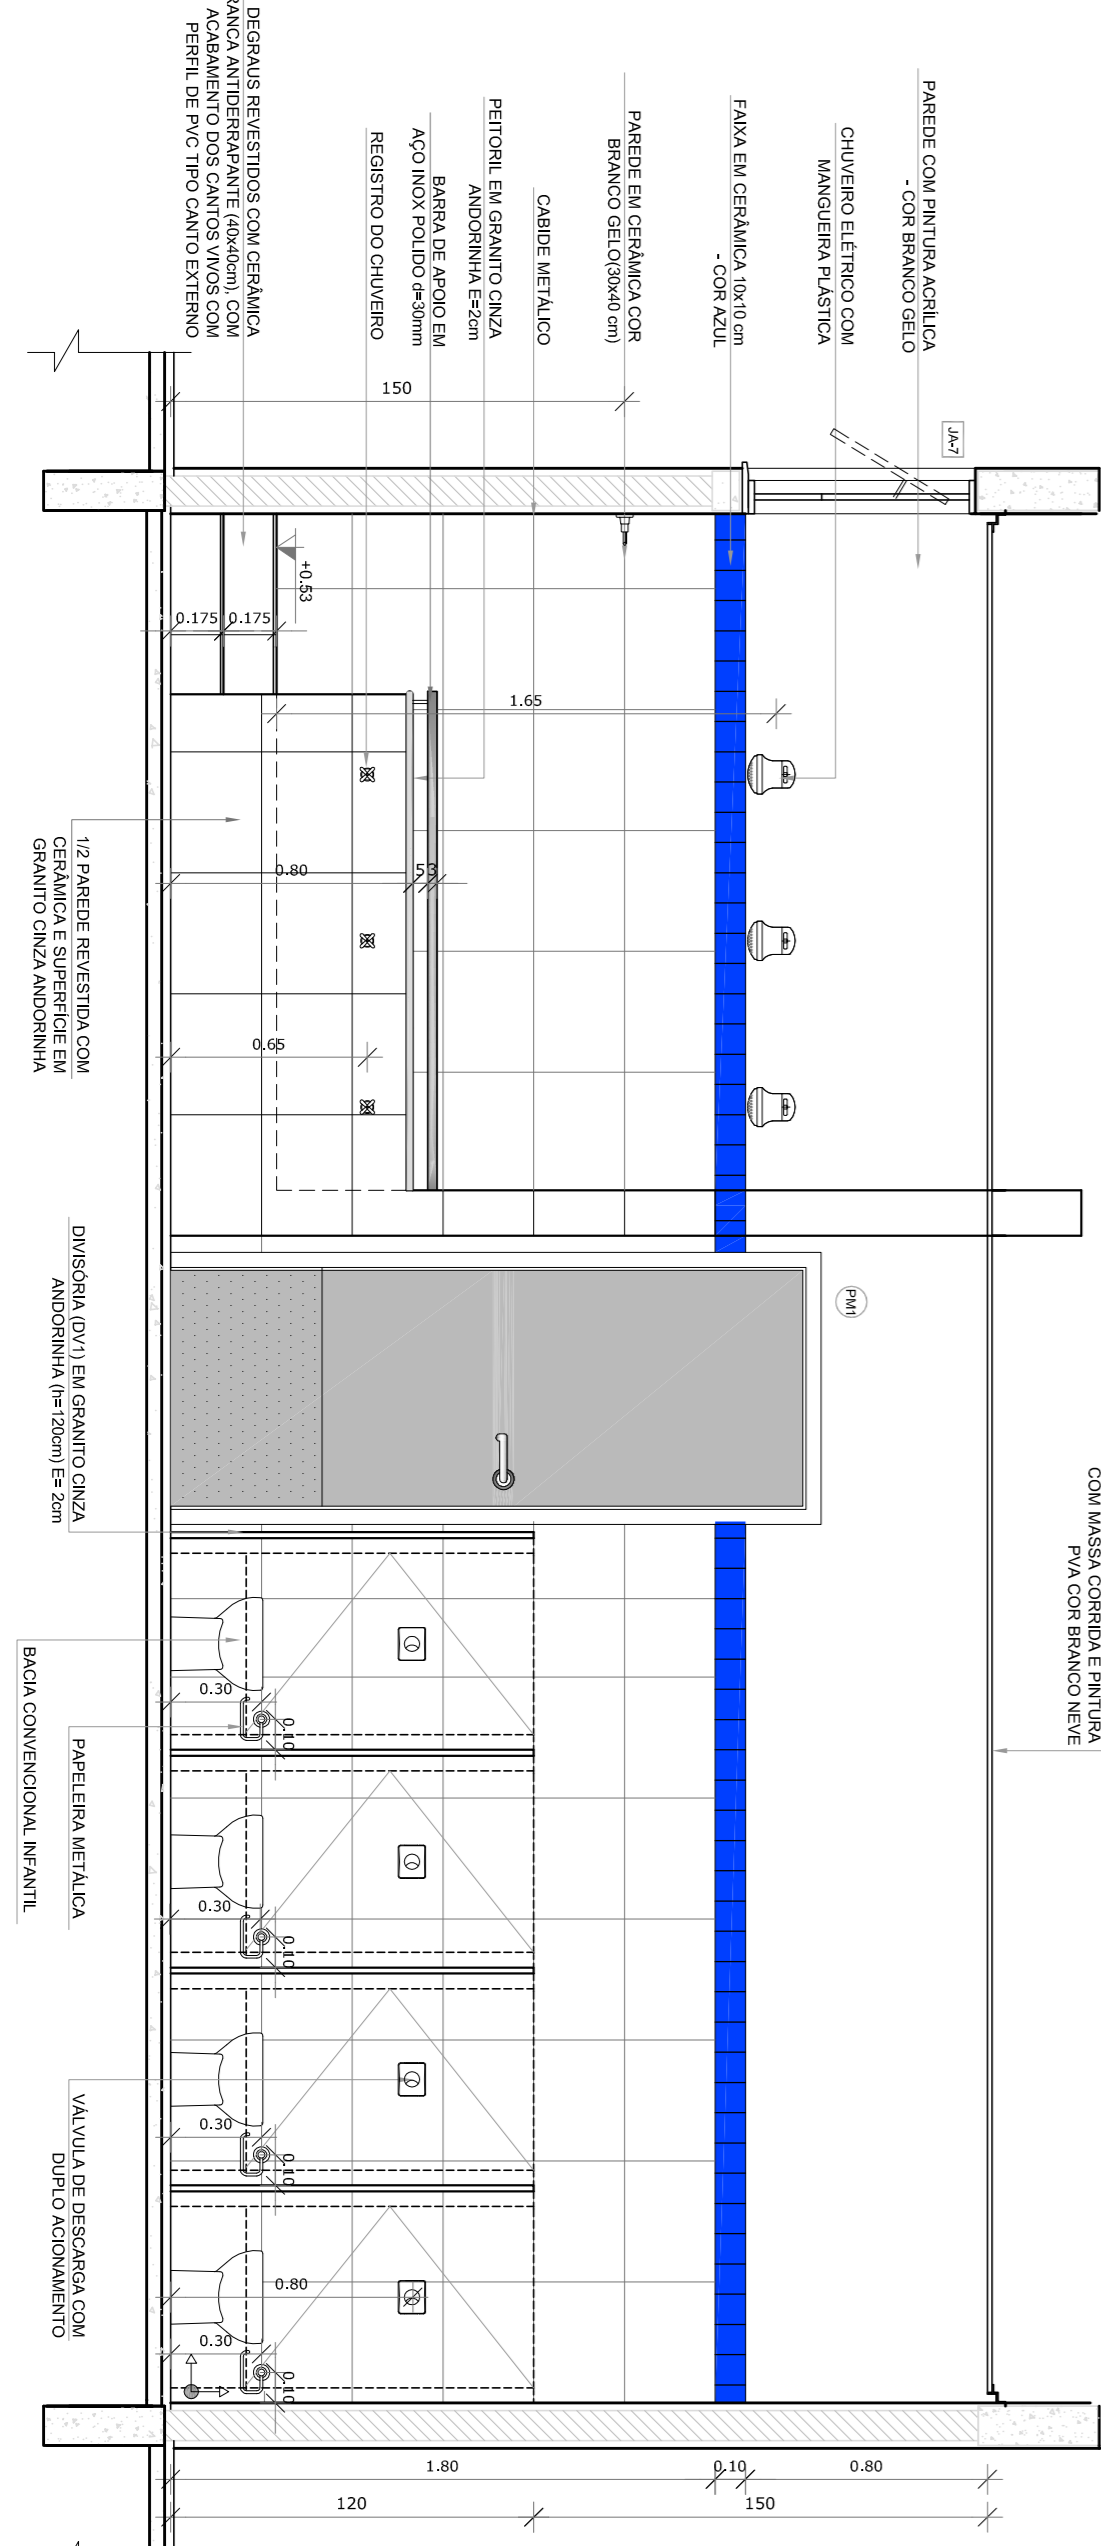

VISTA 3

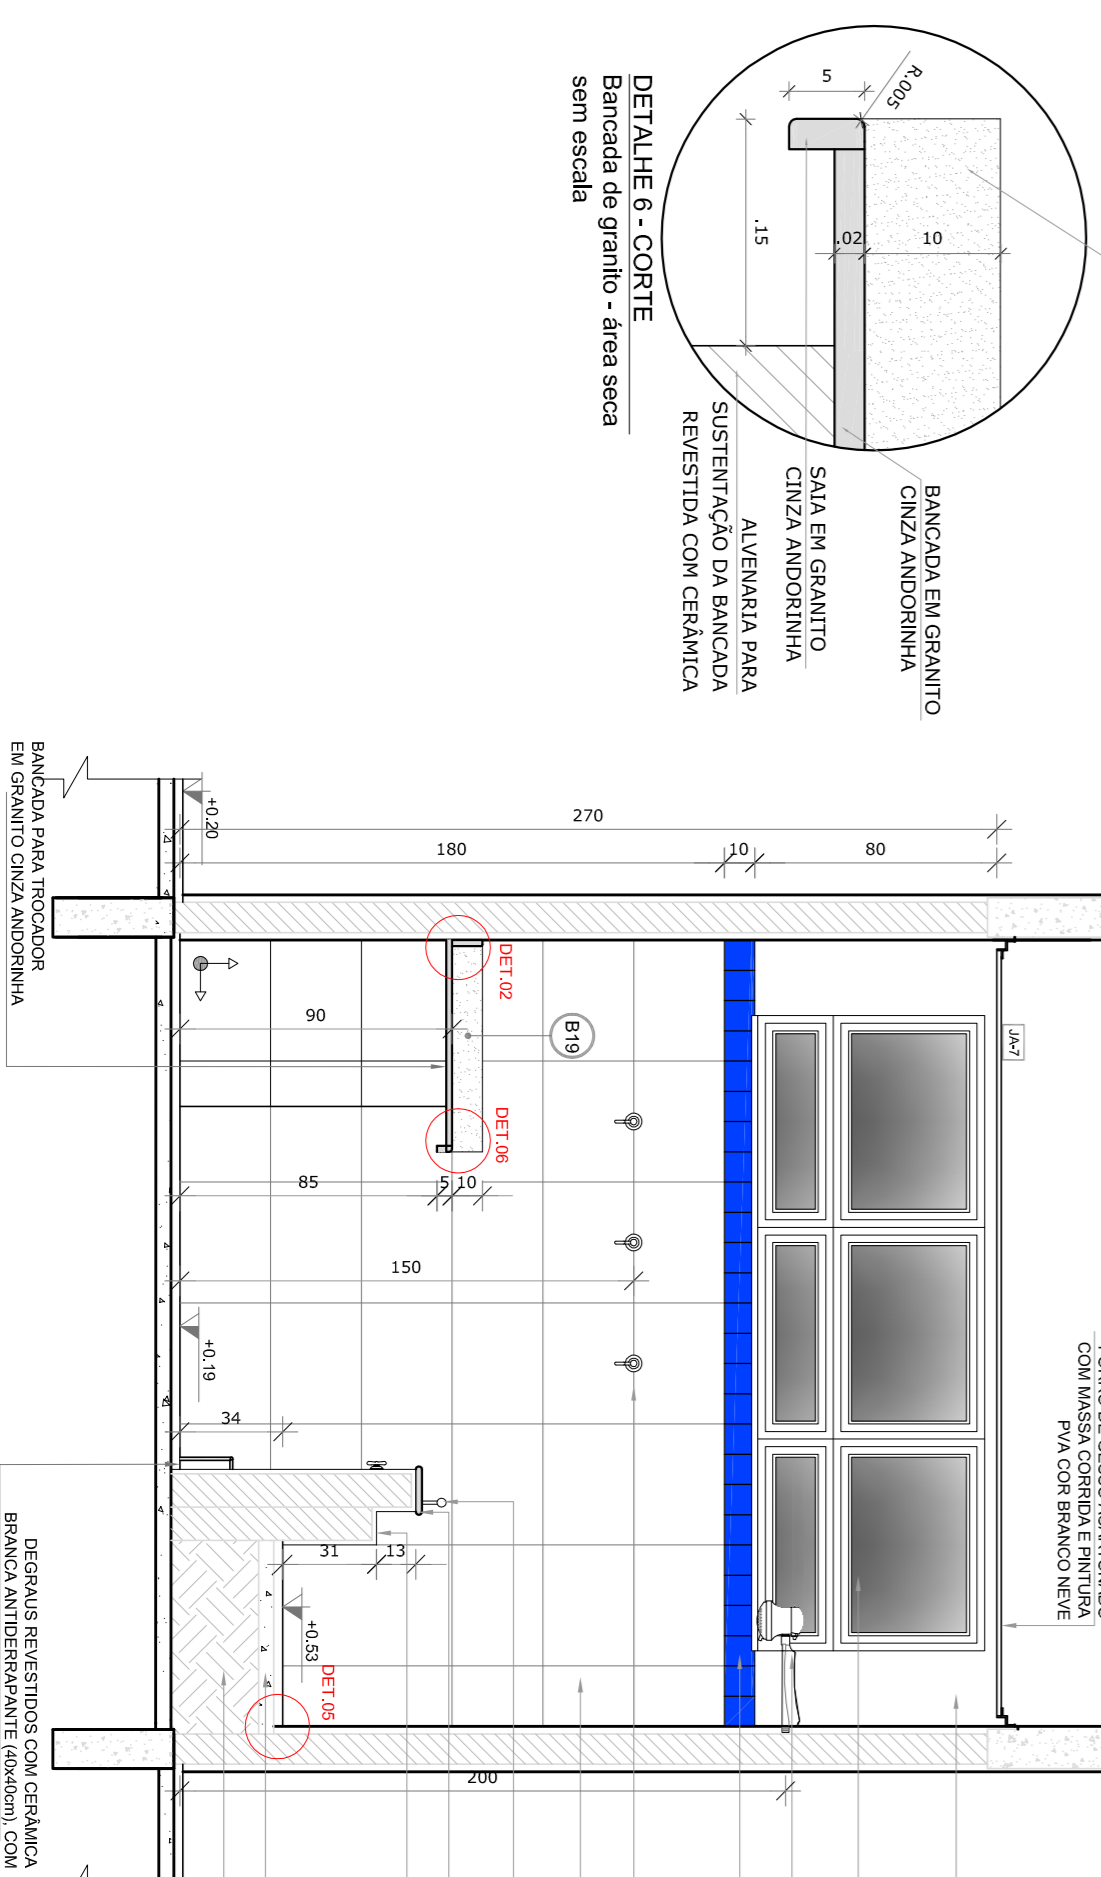

VISTA 4

NOTAS			
- MEDIDAS E NÍVEIS EM METROS.			
- VERIFICAR POSIÇÃO EXATA DOS PLÁNEIS NO PROJETO ESTRUTURAL.			
- EM CASO DE CONFLITO DE INFORMAÇÕES ENTRE O PROJETO GRÁFICO E O MEMORIAL DESCRITIVO, PREVALECE A INFORMAÇÃO CONTIDA NOS DESENHOS.			
- ALTERAÇÕES NESTE PROJETO SOMENTE COM AUTORIZAÇÃO EXPRESSA DO FINE			
REFERÊNCIAS:			
- PLANTA DE QUANTITATIVOS			
- MEMORIAL DESCRITIVO E ESPECIFICAÇÕES TÉCNICAS			

LEGENDA:			
	INDICAÇÃO VIEWS PLANTA E CORTE		INDICAÇÃO DE VIEWS
	INDICAÇÃO DE CORTE		ESPECIFICAÇÕES DE MATERIAIS
	INDICAÇÃO DE FACHADAS		INDICAÇÃO DE EXPOS
	INDICAÇÃO DE PORTAS E JANELAS		INDICAÇÃO DE ELEMENTOS (BANCADAS, TORNELINHAS E ETC.)






CROQUI DE REFERÊNCIA

PROPRIETÁRIO: :			
ENDEREÇO:			
MUNICÍPIO – UF:			
PROPRIETÁRIO			
RESP. TÉCNICO	CREA		
AUTOR DO PROJETO	CAU		
DUFO	CREA		

OBSERVAÇÕES:

PROJETO EXECUTIVO


PROGRAMA PROINFÂNCIA - PROJETO TIPO 2			
PROJETO DE ARQUITETURA			
CONGREGAÇÃO		AMPLIAÇÃO DO BLOCO B	
CGEST - Coordenação Geral de Infraestrutura Educacional		SANT. INFANTIL 1	
FORMATO		REVISÃO	PRONÁIA
A104(1+050)		R-00	27/34
		ESCALA	INDICAÇÃO
		DATA EMISSÃO	JUNHO/2015

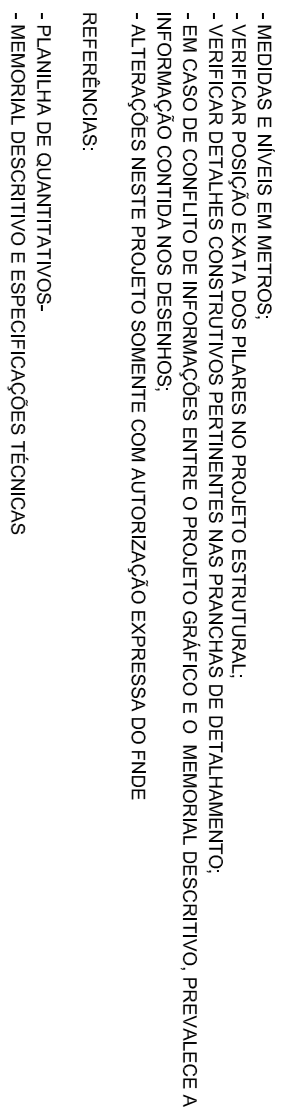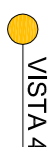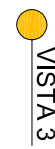


ANEXO XXXI

PROJETO EXECUTIVO

1
SANTUÁRIO PNE INFANTIL
ESCALA 1/25

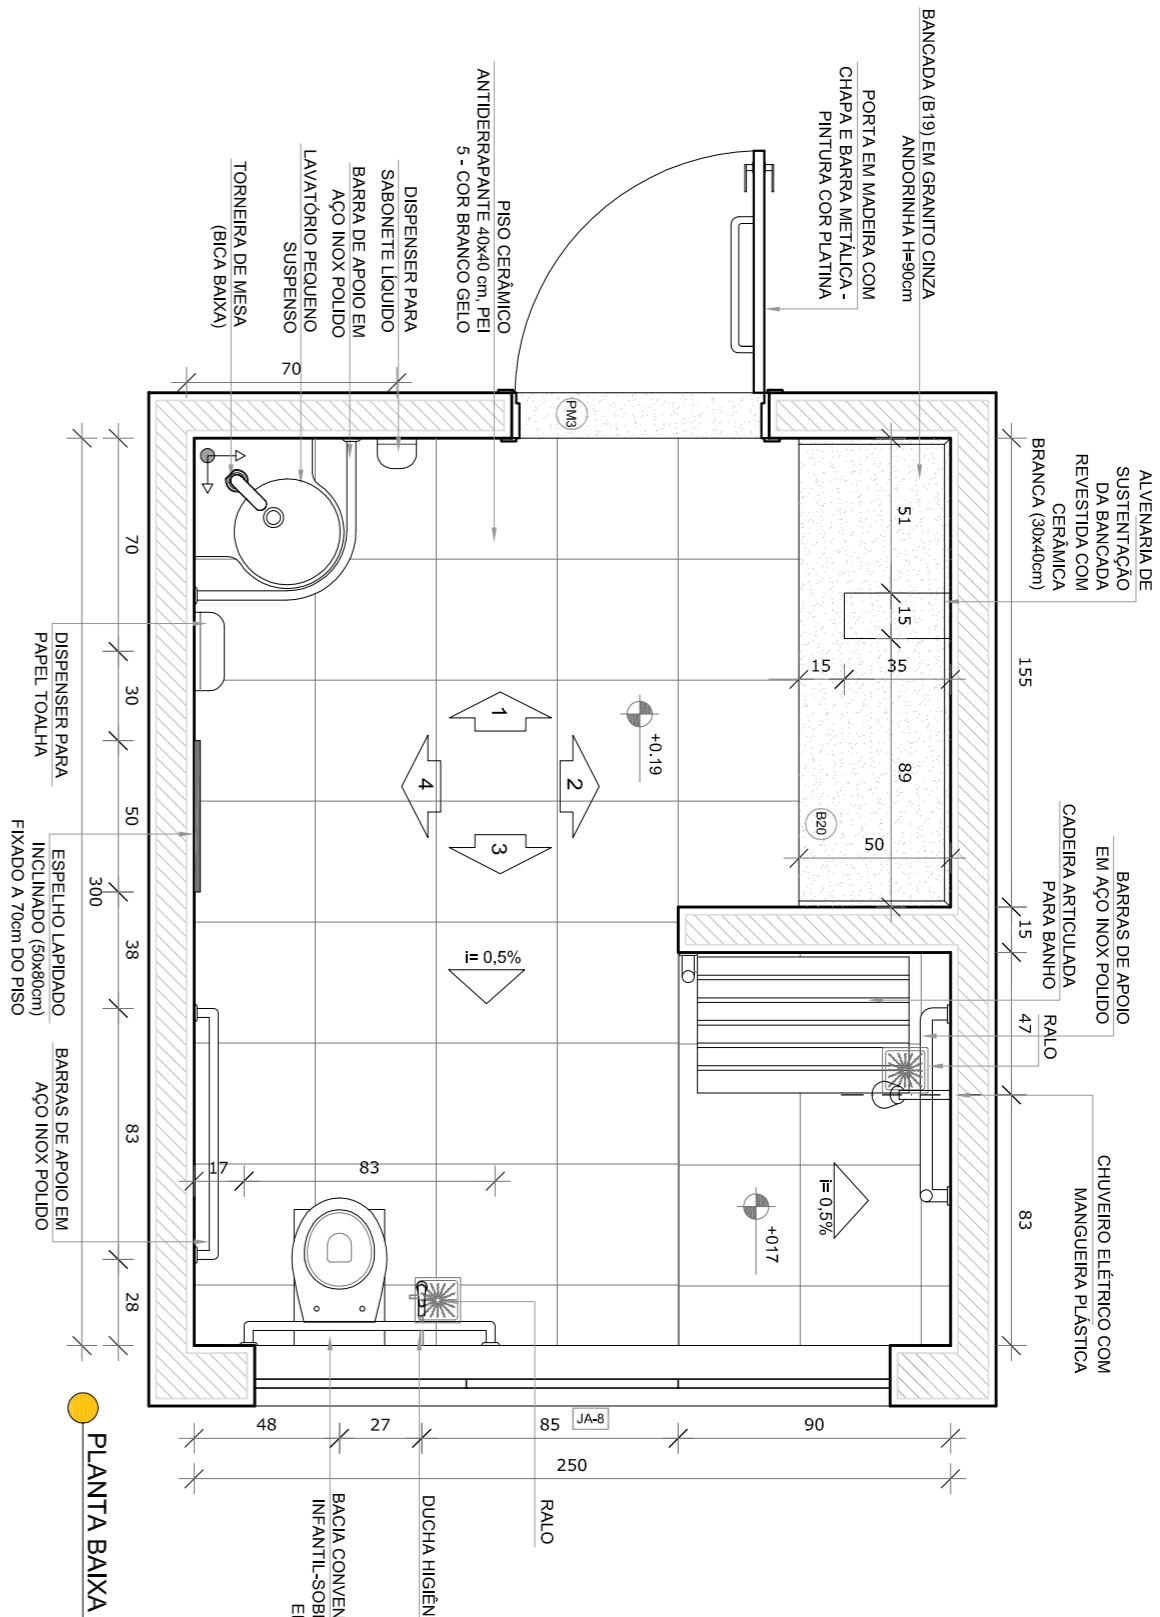


PLANTA BAIXA

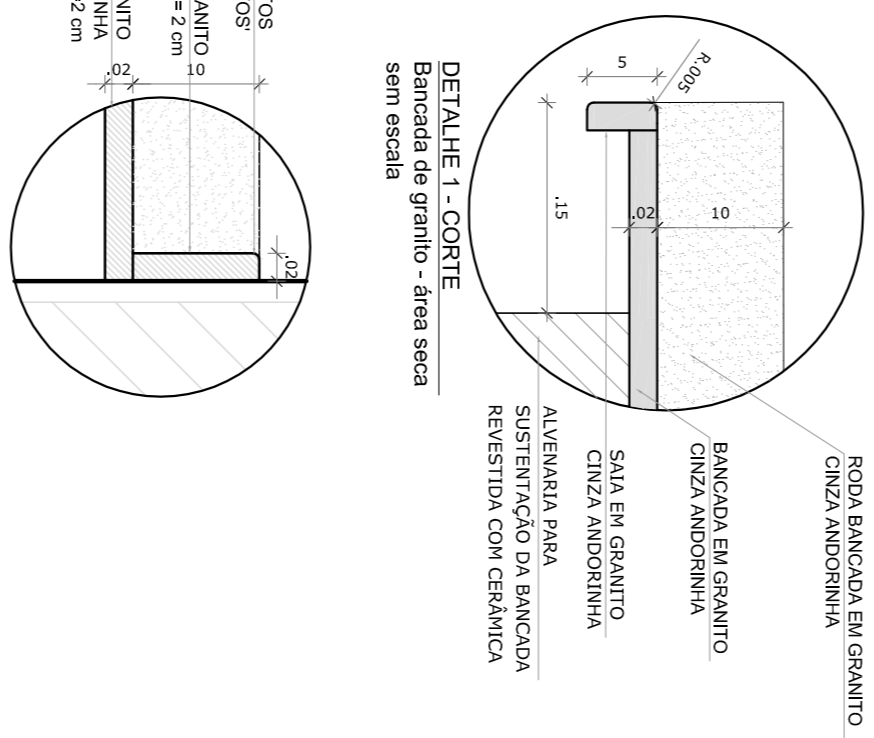


DETALHE 1 - CORTE
Rodada de grão - área seca
sem escala


2
ALMOXARIFADO
ESCALA 1/25

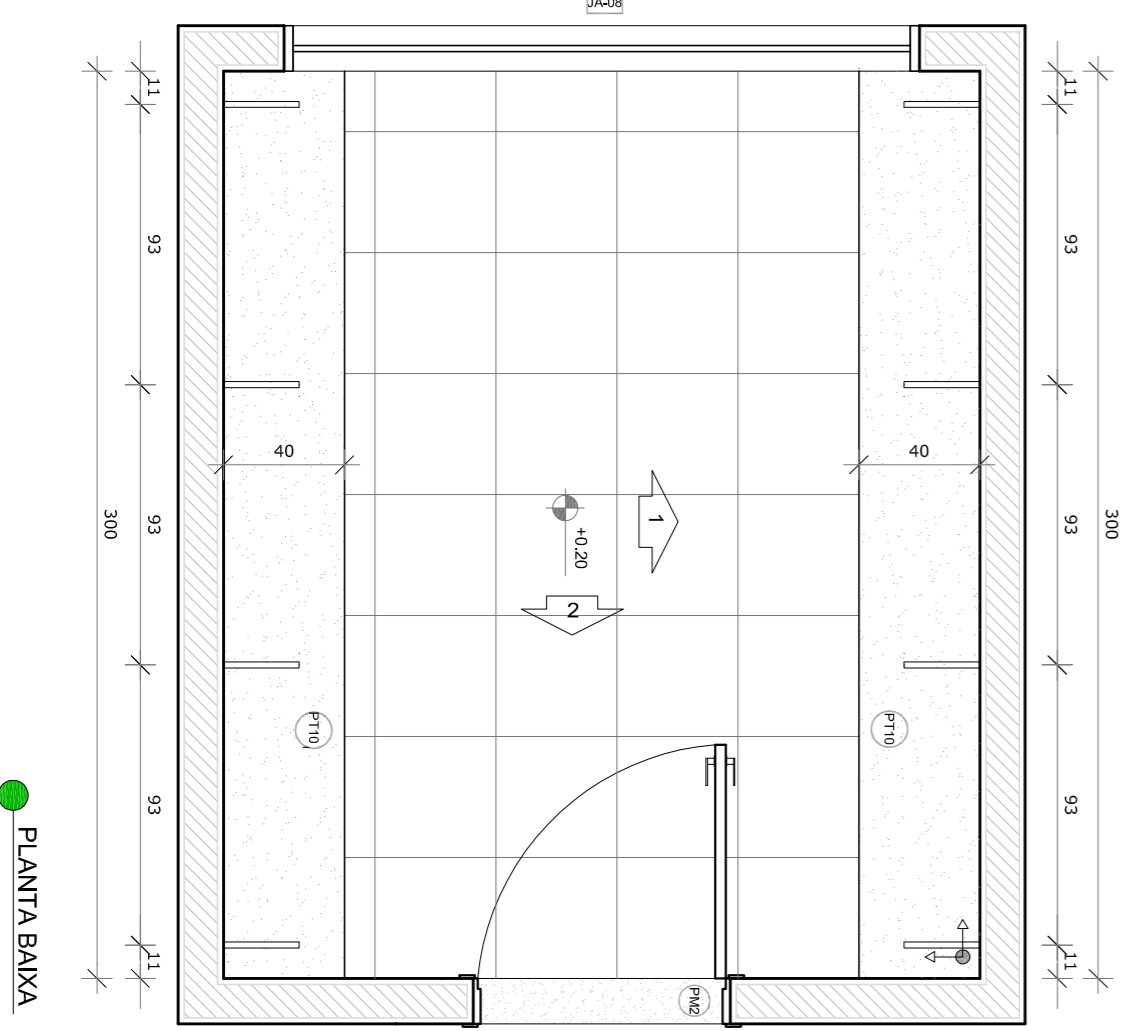


PLANTA BAIXA

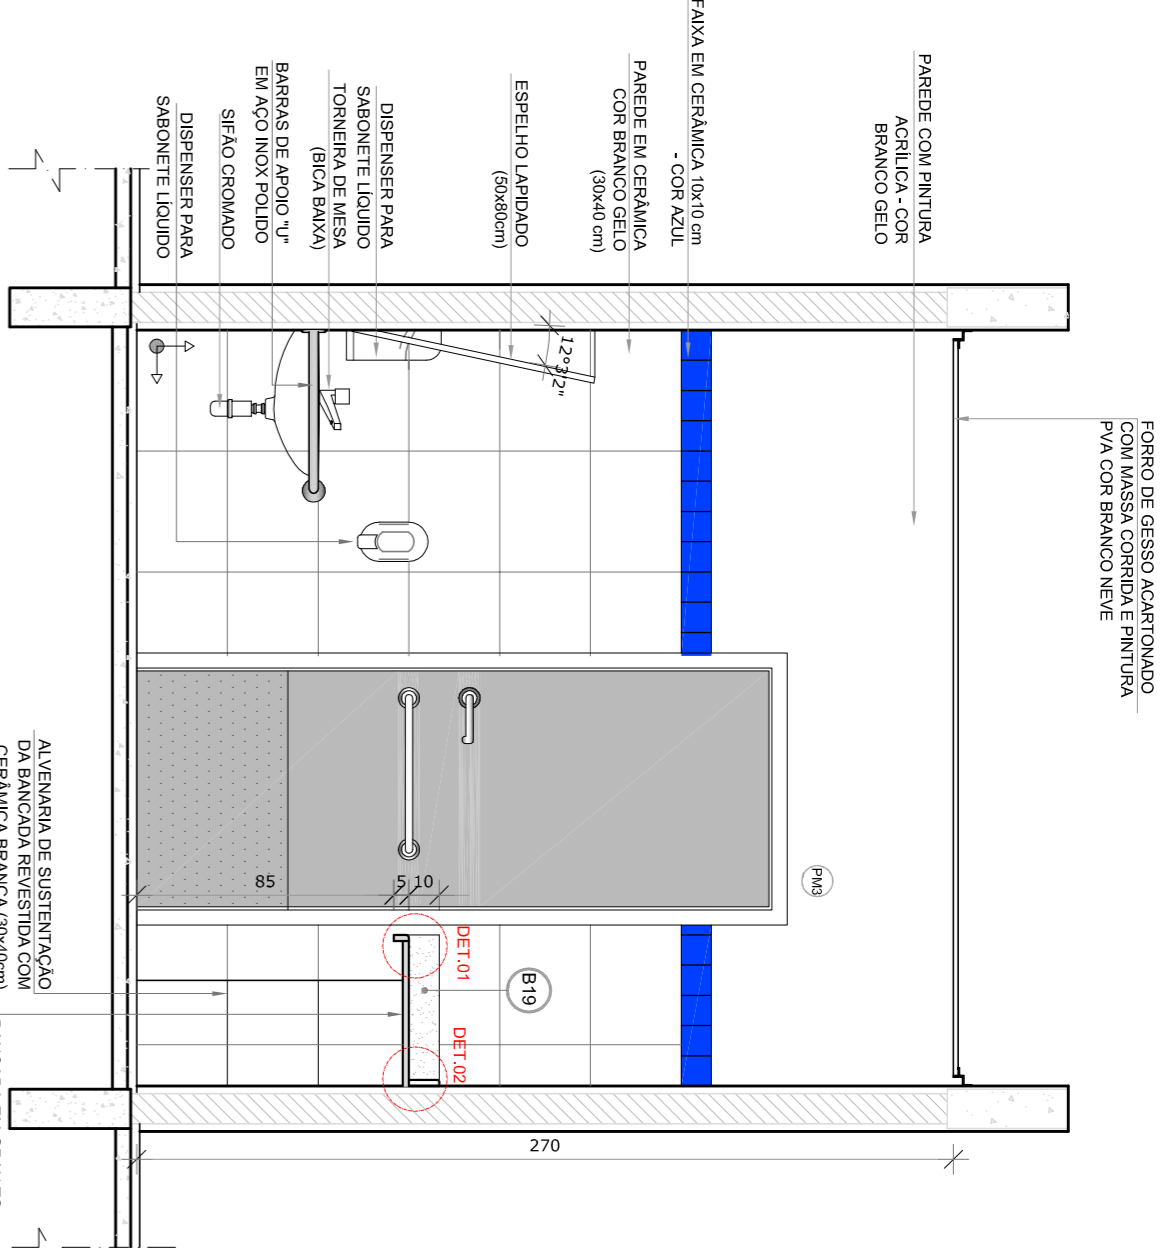


VISTA 1

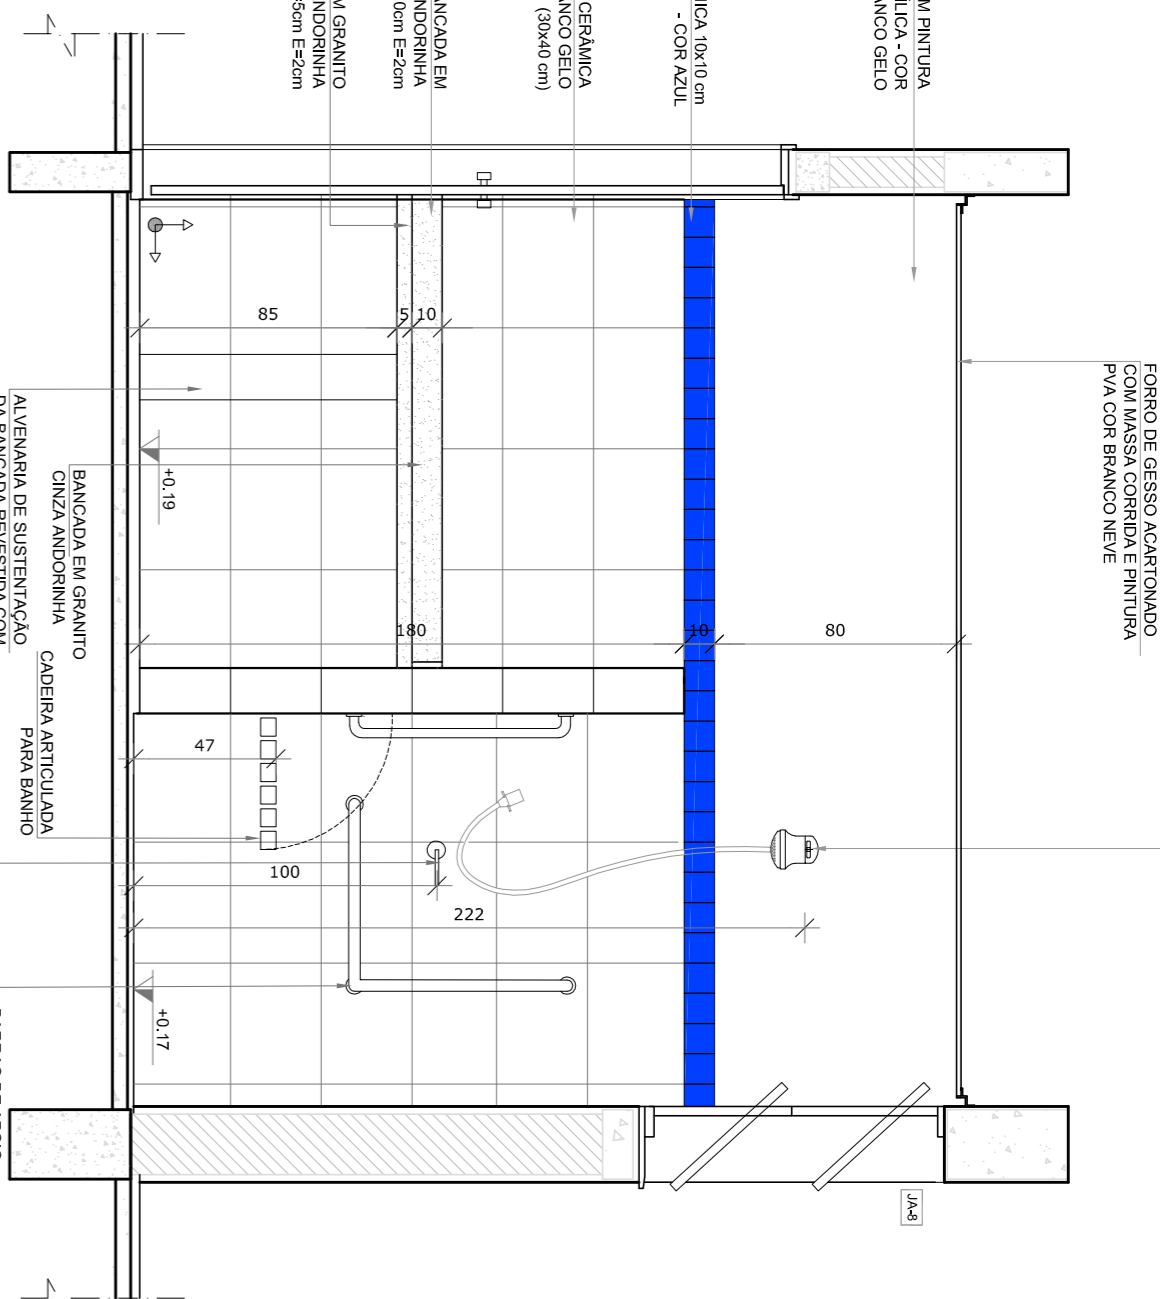


VISTA 2

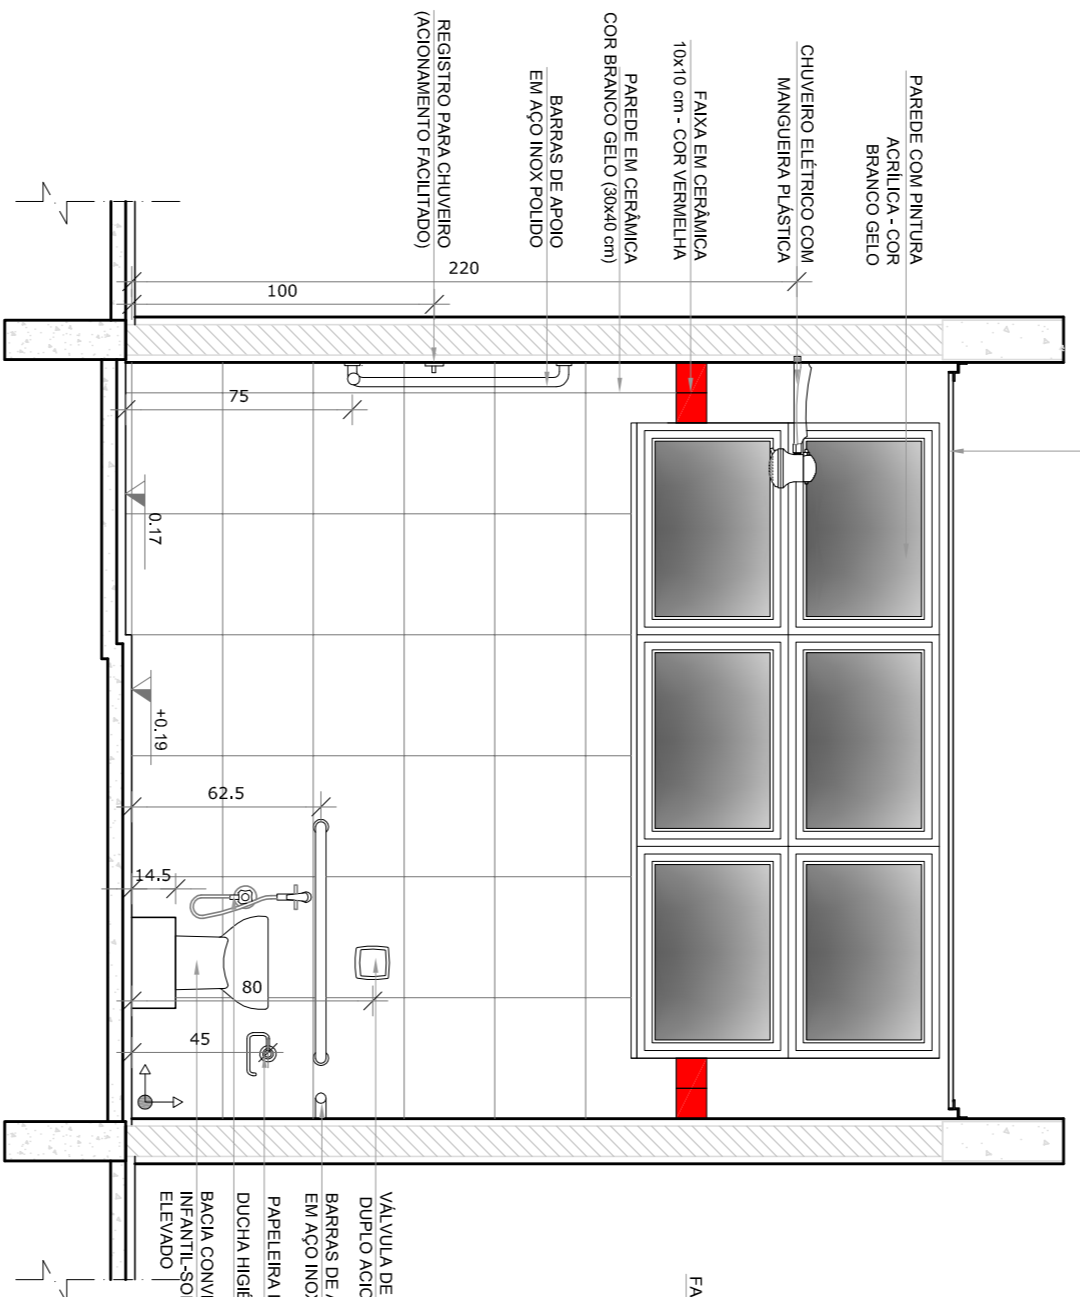


VISTA 3

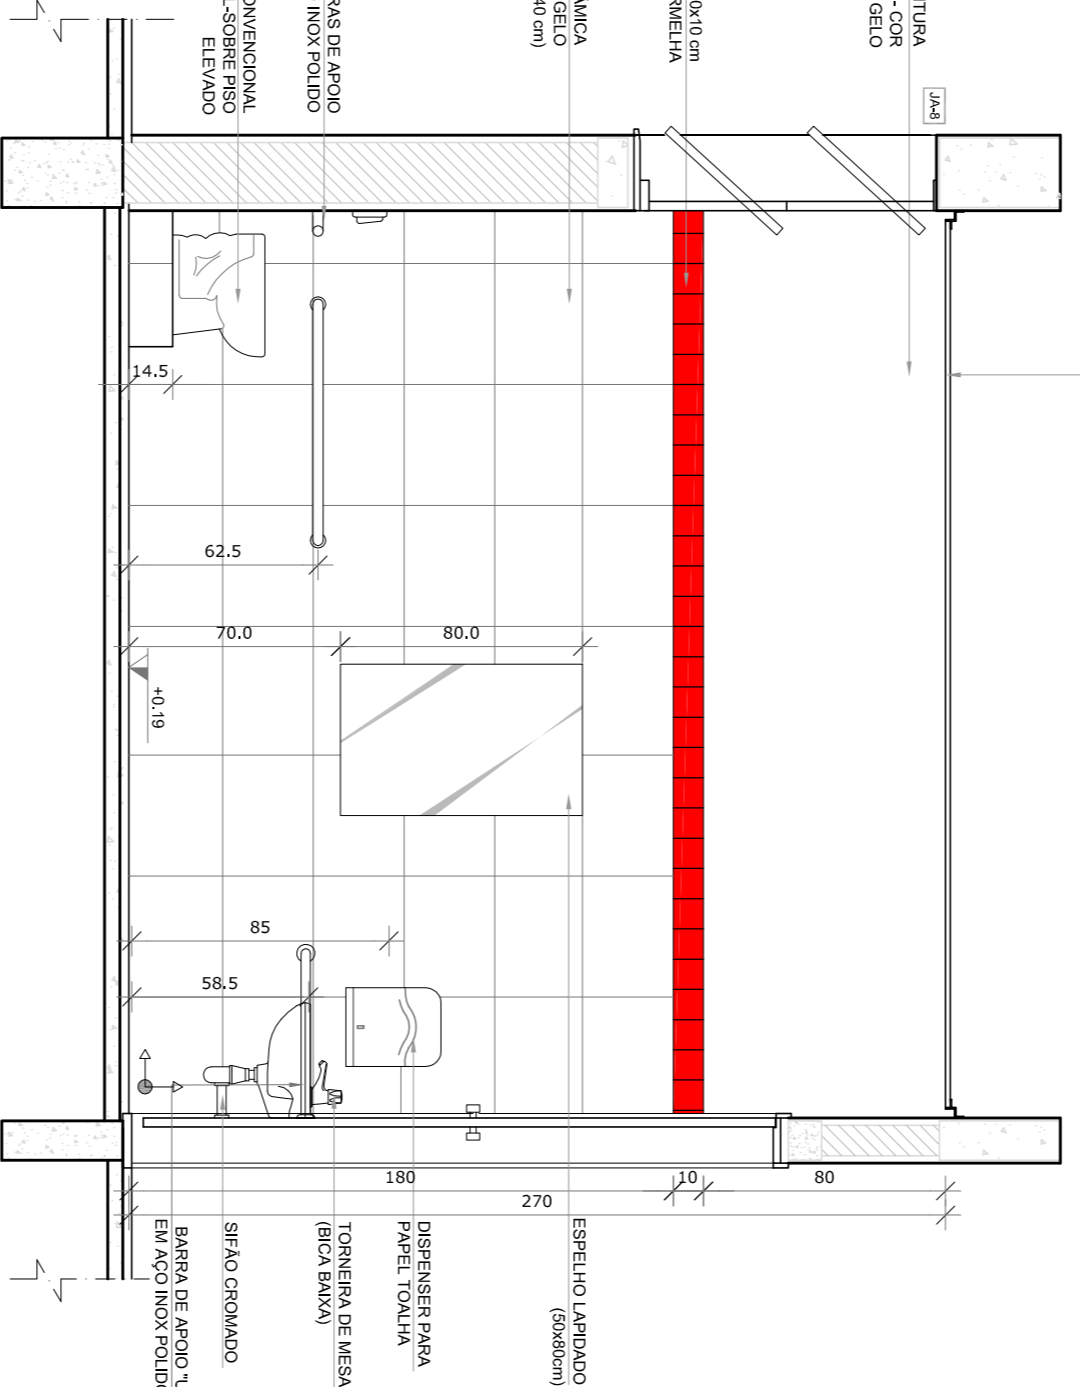

VISTA 4

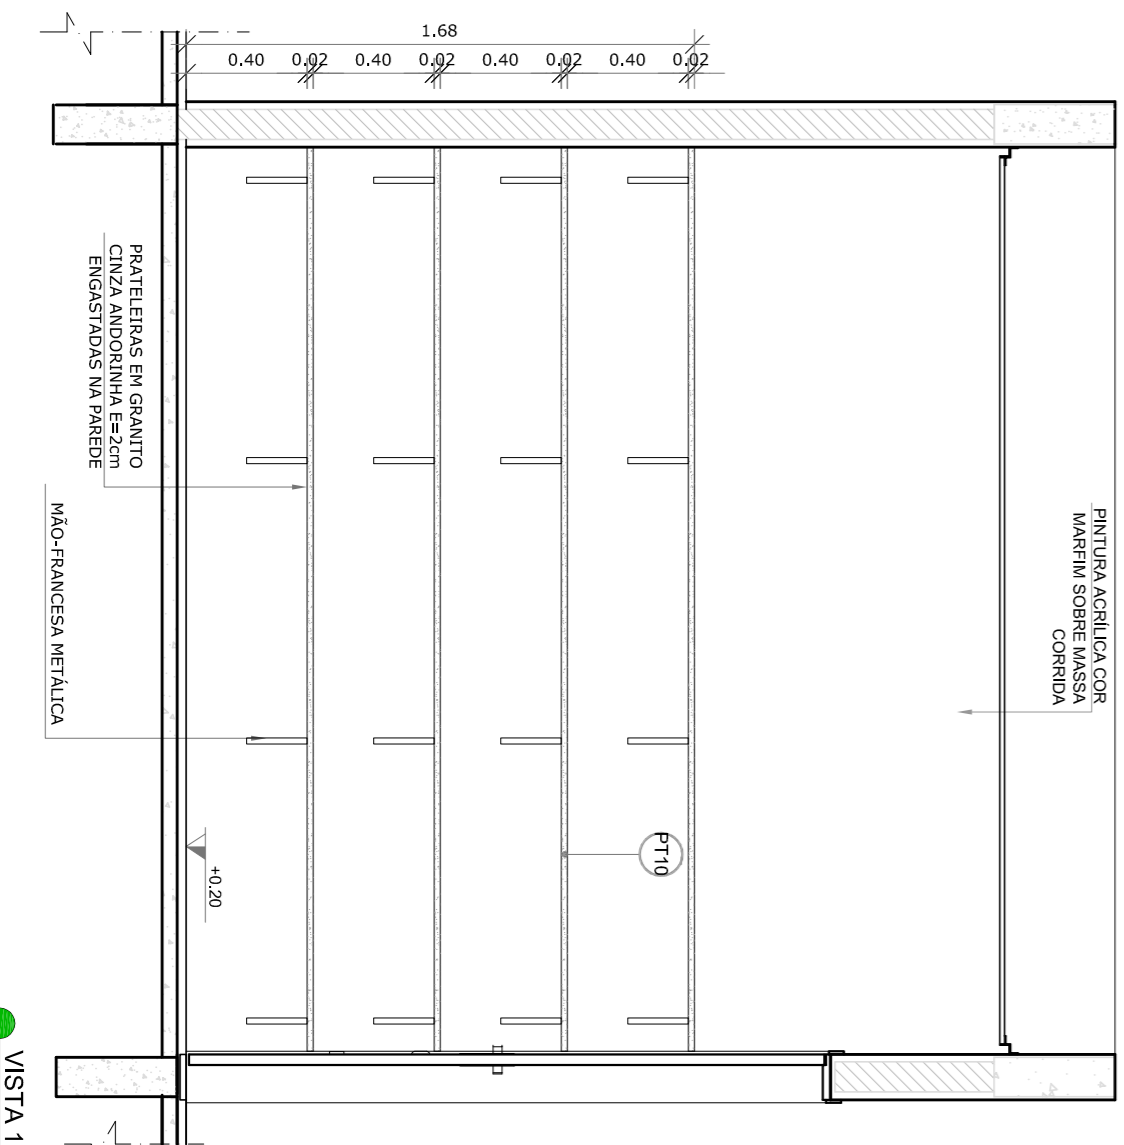

VISTA 1

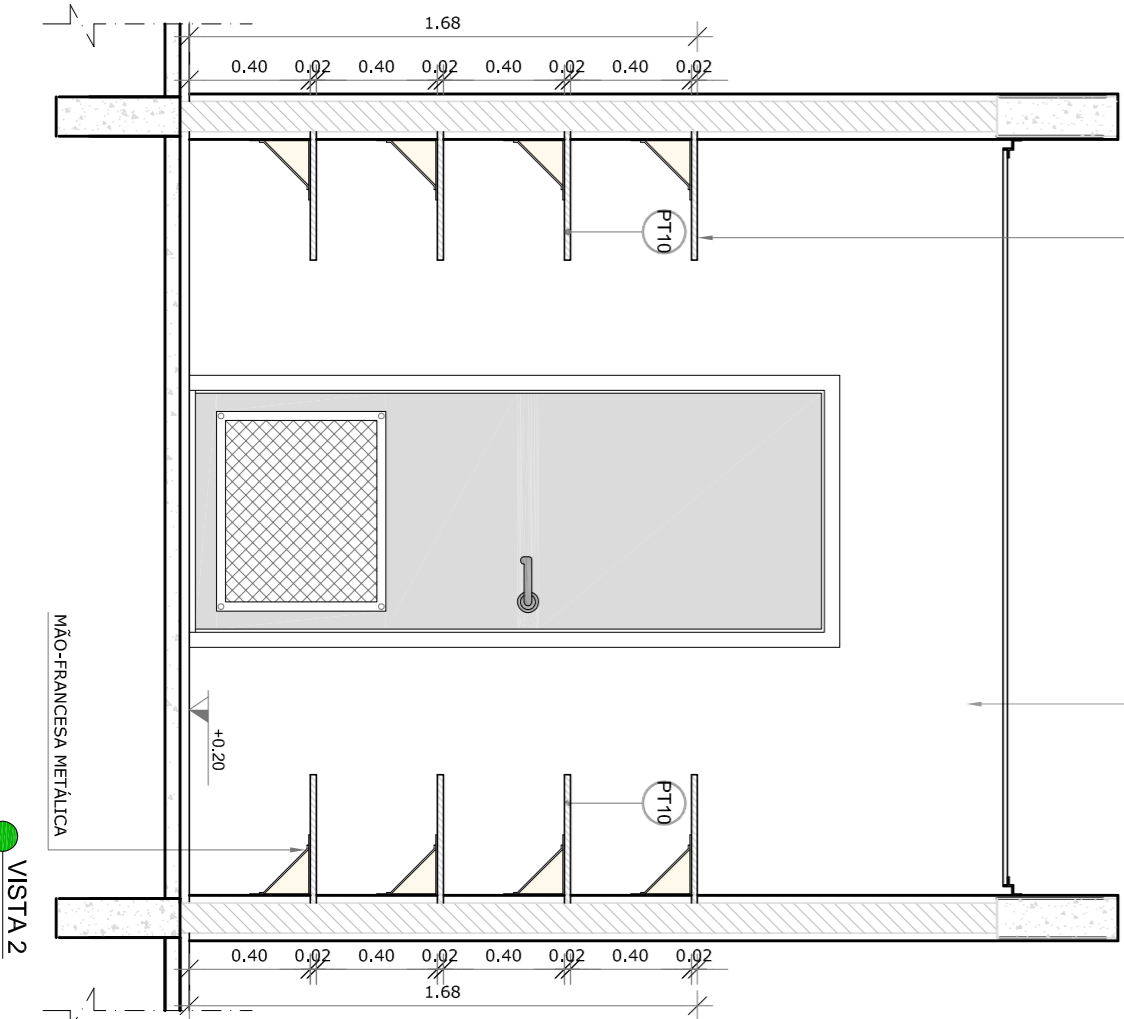

VISTA 2

- NOTAS
- MEDIDAS E NÍVEIS EM METROS.
 - VERIFICAR POSIÇÃO EXATA DOS PLANEJOS NO PROJETO ESTRUTURAL.
 - EM CASO DE CONFLITO DE INFORMAÇÕES ENTRE O PROJETO ORÇÃO E O MEMORIAL DESCRITIVO, PREVALECE A INFORMAÇÃO CONTIDA NOS DESENHOS.
 - ALTERAÇÕES NESTE PROJETO SOMENTE COM AUTORIZAÇÃO EXPRESSA DO FINE.
- REFERÊNCIAS:
- PLANTAS DE QUANTITATIVOS.
 - MEMORIAL DESCRITIVO E ESPECIFICAÇÕES TÉCNICAS.

LEGENDA:			
	INDICAÇÃO NÍVEIS PLANTA E CORTE		INDICAÇÃO DE VISTAS
	INDICAÇÃO DE CORTES		ESPECIFICAÇÕES DE MATERIAIS
	INDICAÇÃO DE FACHADAS		INDICAÇÃO DE EIXOS
	INDICAÇÃO DE PORTAS E JANELAS		INDICAÇÃO DE ELEMENTOS (BANDEIRAS, PORTA-RETRATOS E ETC.)



CROQUI DE REFERÊNCIA

FNDE *Fundo Nacional de Desenvolvimento da Educação*

Ministério da Educação

BRASIL *GOVERNO FEDERAL*

PATRIAL EDUCADORA

PROJETO PADRÃO - FNDE

PROPRIETÁRIO: :
ENDEREÇO:
MUNICÍPIO - UF:

PROPRIETÁRIO:
RESP. TÉCNICO: **CREA**

AUTOR DO PROJETO: **CAU**

DIFUSÃO: **CREA**

RA

OBSERVAÇÕES:

PROJETO EXECUTIVO

PROGRAMA PROINFÂNCIA - PROJETO TIPO 2
PROJETO DE ARQUITETURA

CONCEPÇÃO: **CGEST** - Coordenação Geral de Infraestrutura Educacional

AMPLIAÇÃO DO BLOCO B

SANIT. PNE INFANTIL E ALMOXARIFADO

ARQ

FORMATO: A18x11 (59x84)

REVISÃO: R-00

DATA EMISSÃO: JUNHO/2015




PRONÓIA: 29/34

ANEXO XXXII

SOLÁRIOS


1

ESCALA 1/25

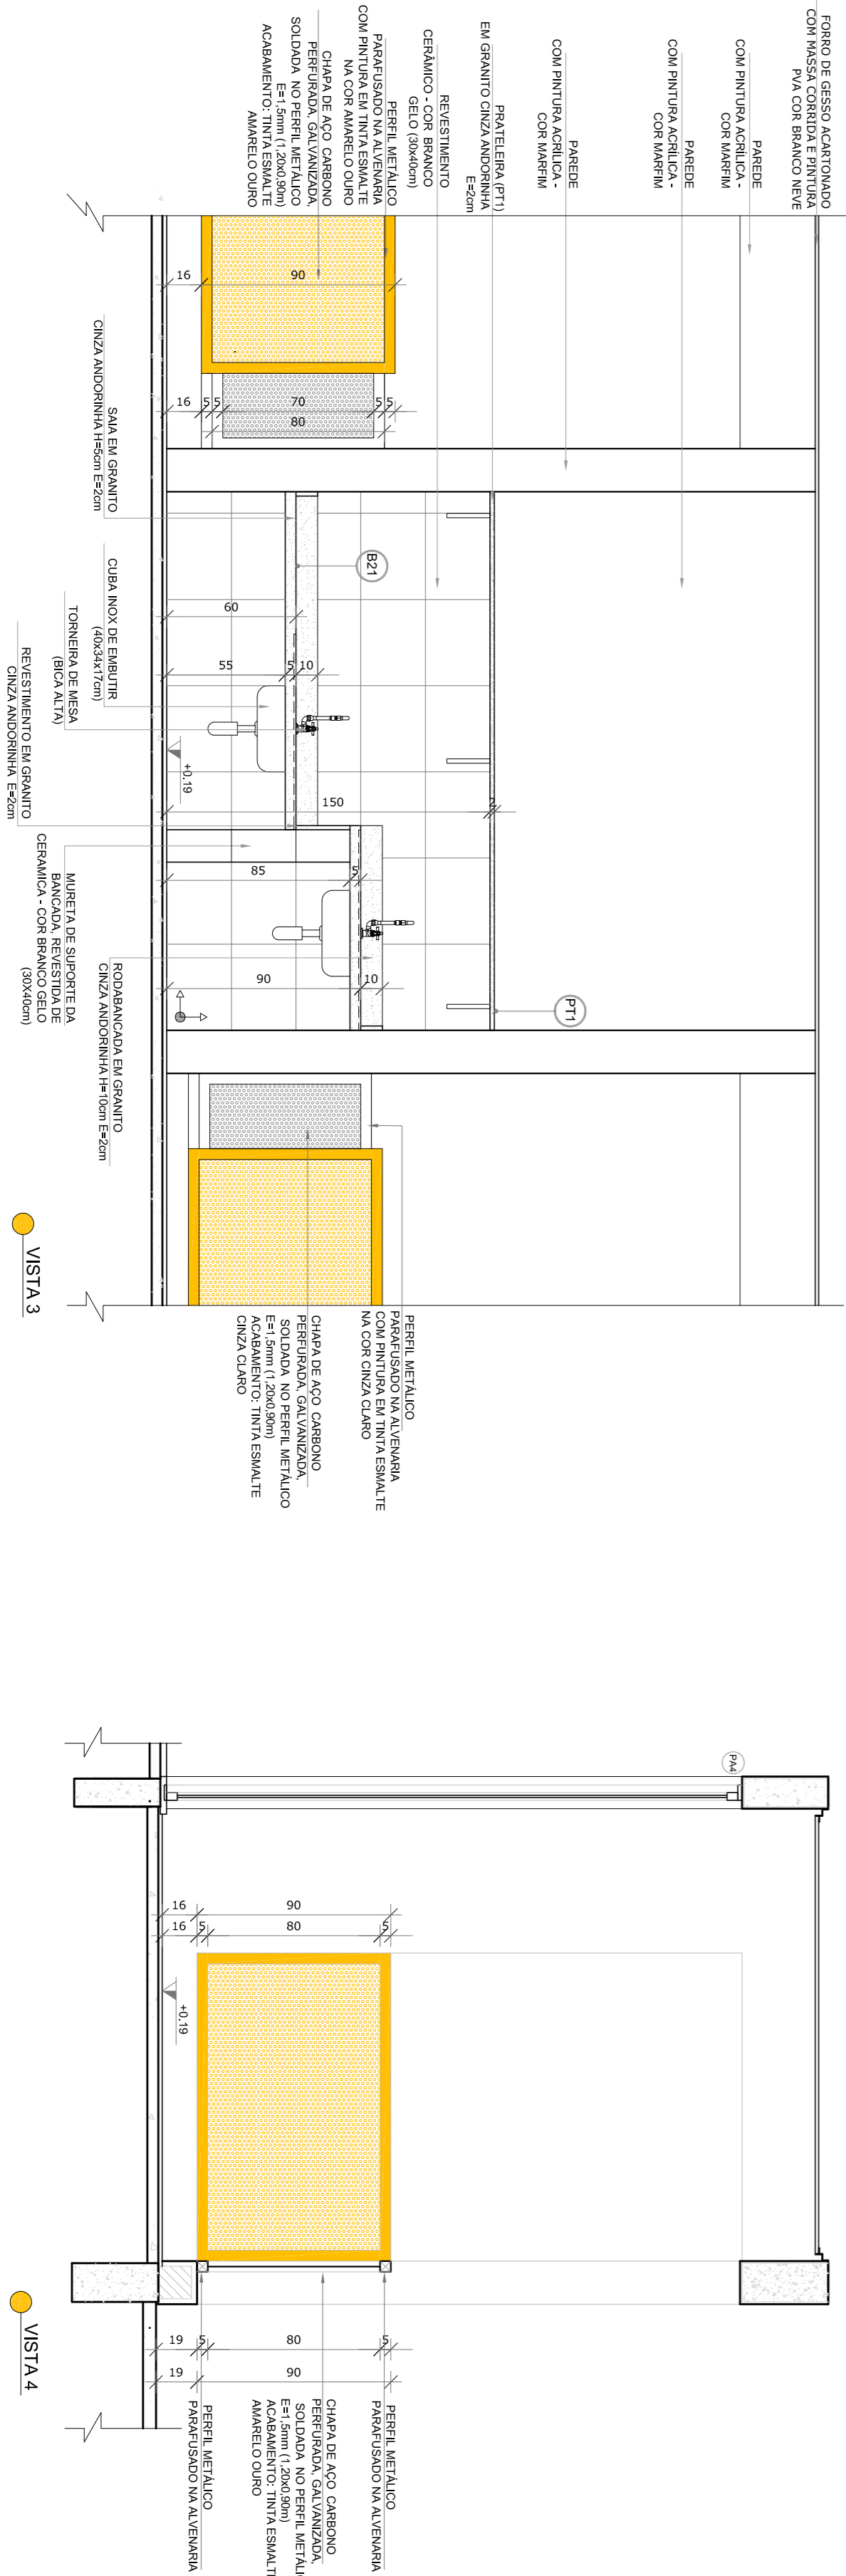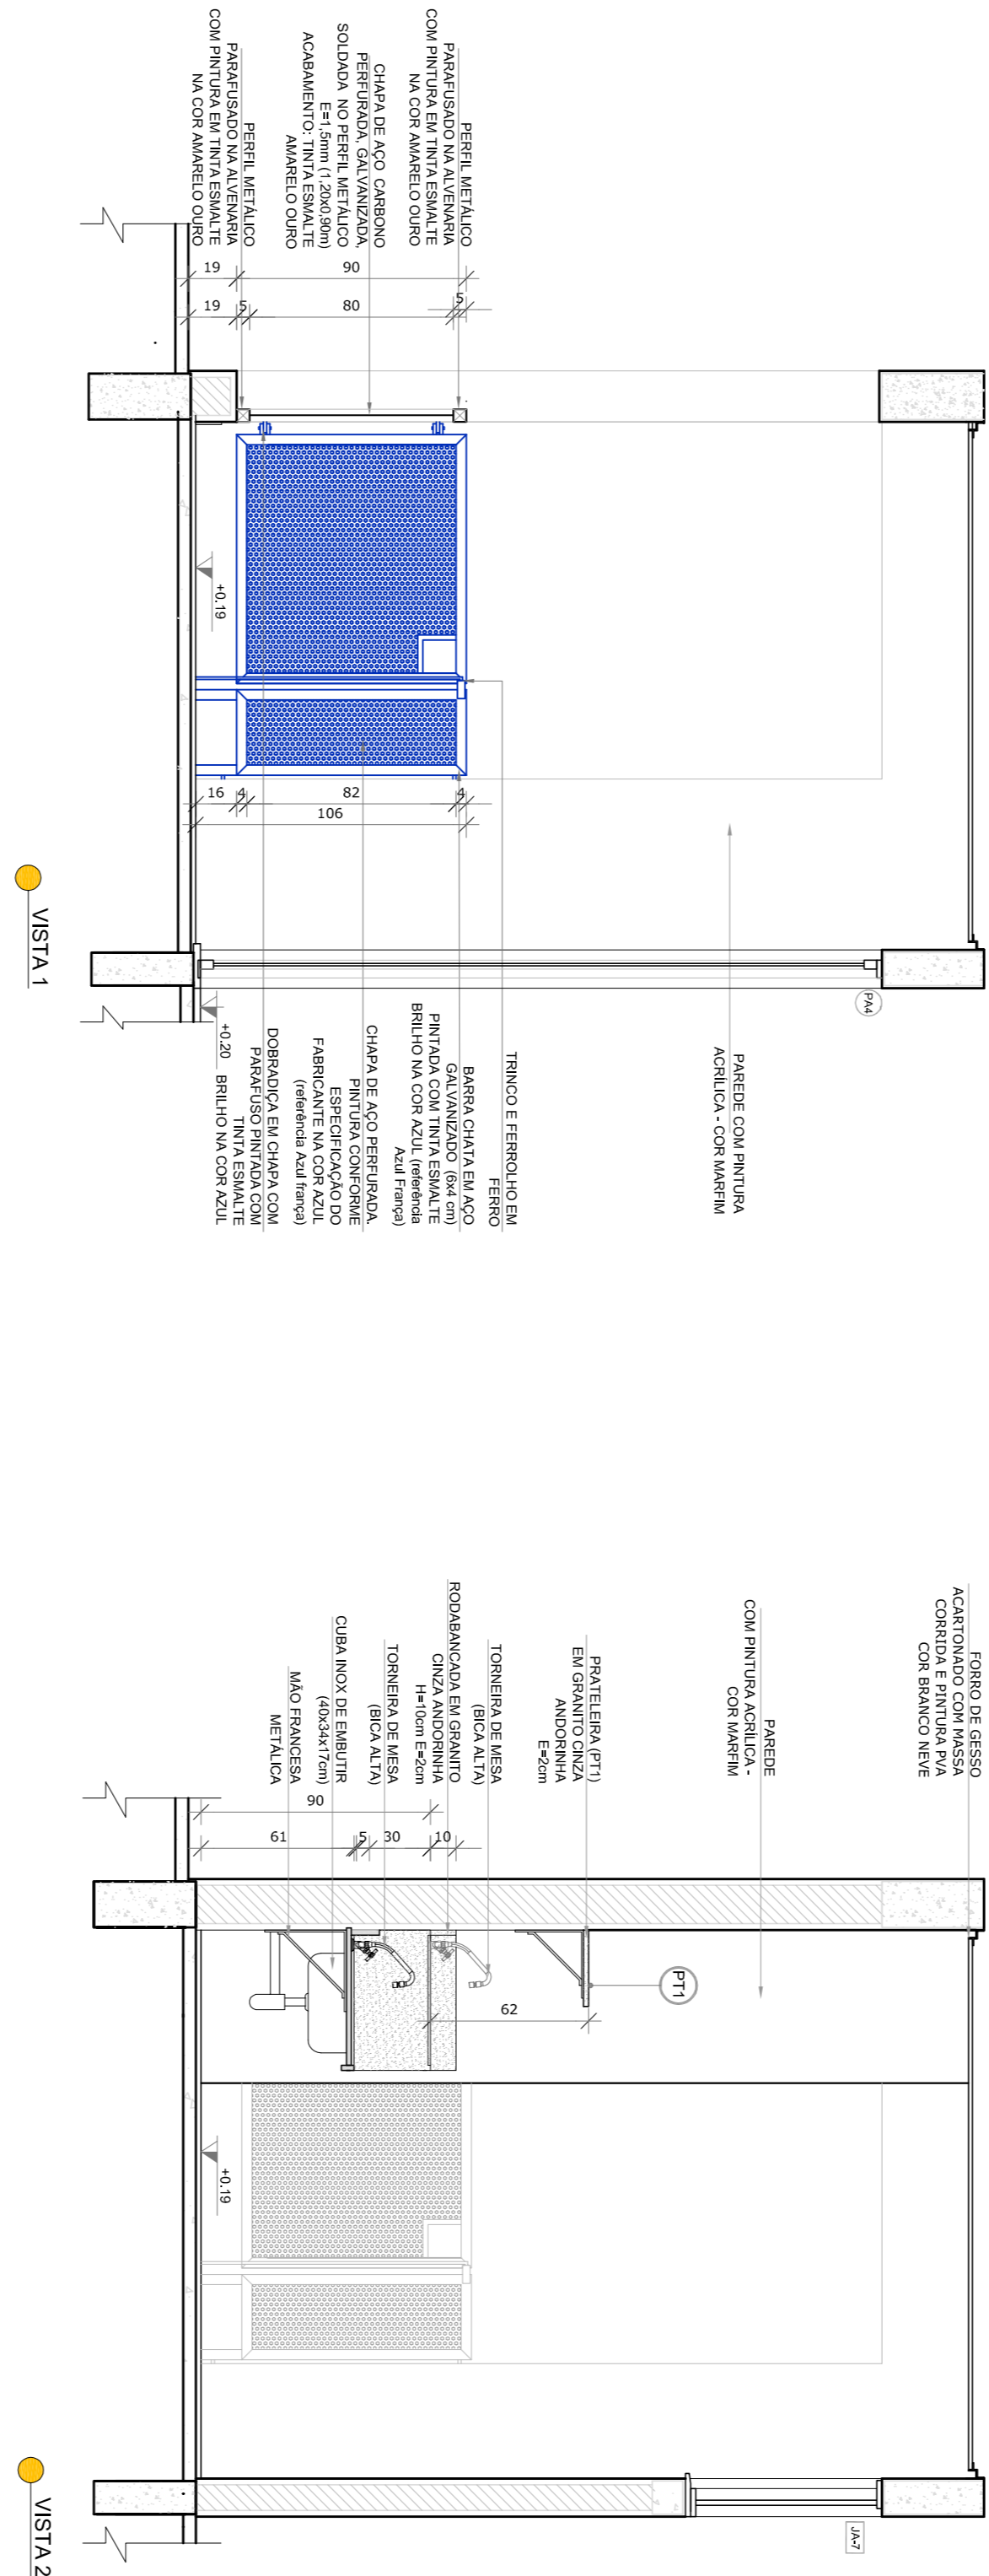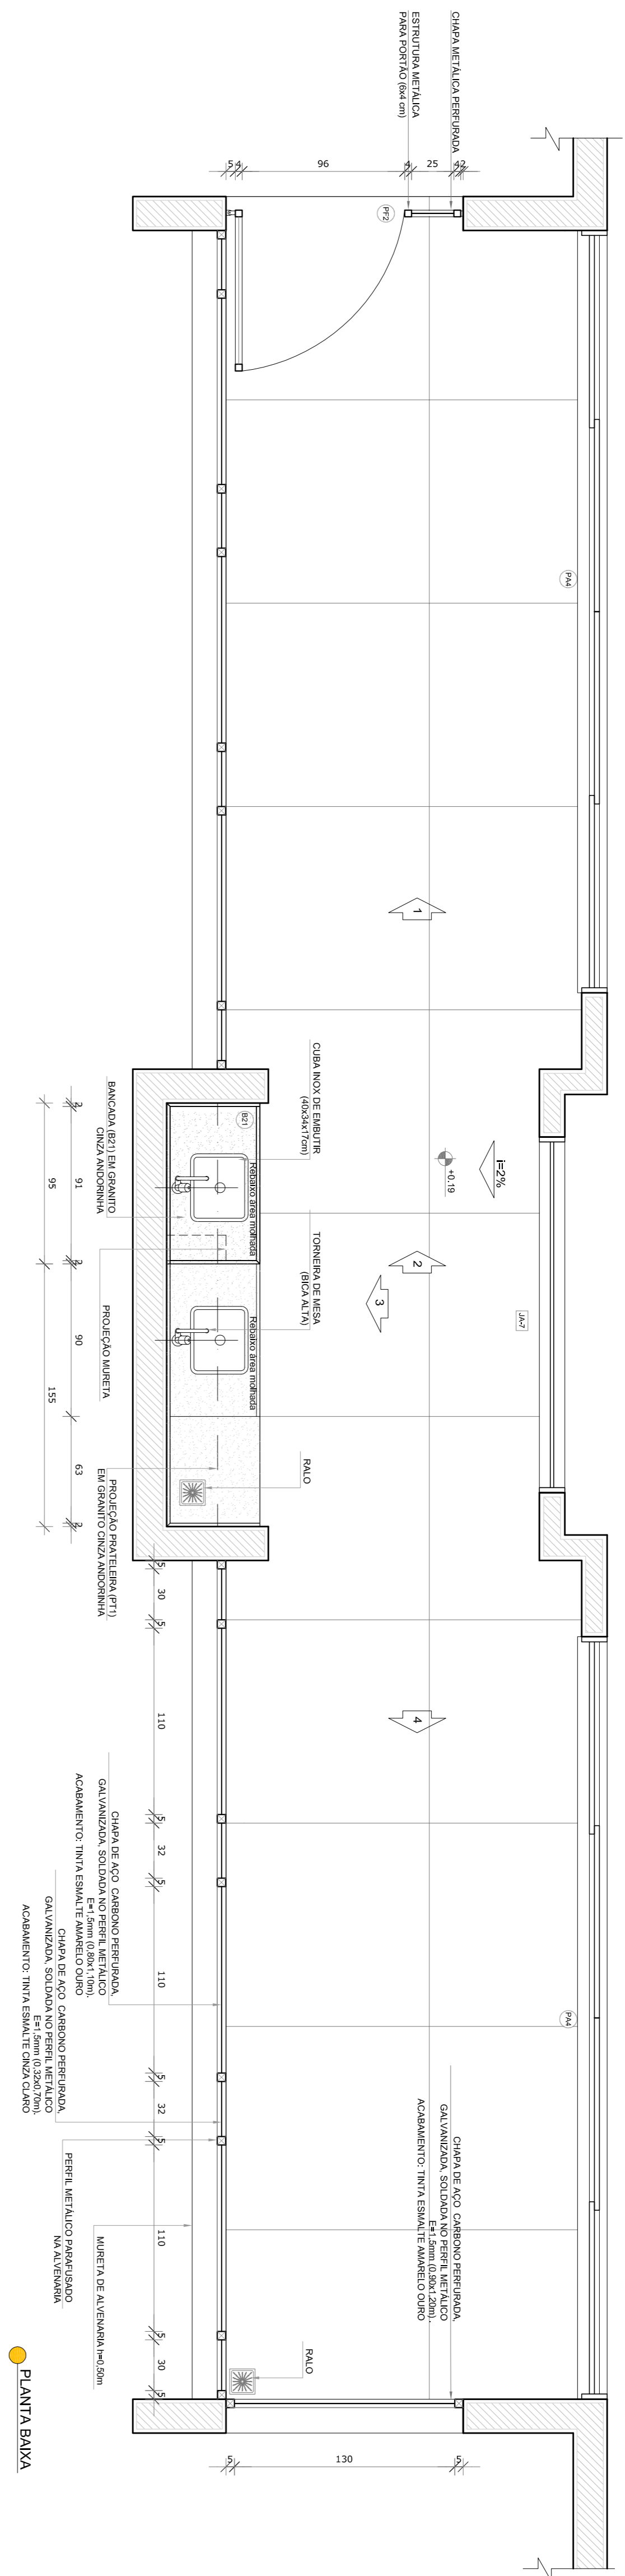

- NOTAS
- MEDIDAS E NÍVEIS EM METROS.
 - VERIFICAR POSIÇÃO EXATA DOS PLANEJES NO PROJETO ESTRUTURAL.
 - EM CASO DE CONFLITO DE INFORMAÇÕES ENTRE O PROJETO ORÇATEO E O MEMORIAL DESCRITIVO, PREVALECE A INFORMAÇÃO CONTEIDA NOS DESENHOS.
 - ALTERAÇÕES NESTE PROJETO SOMENTE COM AUTORIZAÇÃO EXPRESSA DO FINCE
- REFERÊNCIAS:
- PLANTAS DE QUANTITATIVOS
 - MEMORIAL DESCRITIVO E ESPECIFICAÇÕES TÉCNICAS

LEGENDA:			
	INDICAÇÃO NÍVEIS PLANTA E CORTE		INDICAÇÃO DE VISTAS
	INDICAÇÃO DE CORTES		ESPECIFICAÇÕES DE MATERIAS
	INDICAÇÃO DE FACHADAS		INDICAÇÃO DE EIXOS
	INDICAÇÃO DE PORTAS E JANELAS		INDICAÇÃO DE ELEMENTOS (BANCOS, TONELAS E ETC.)

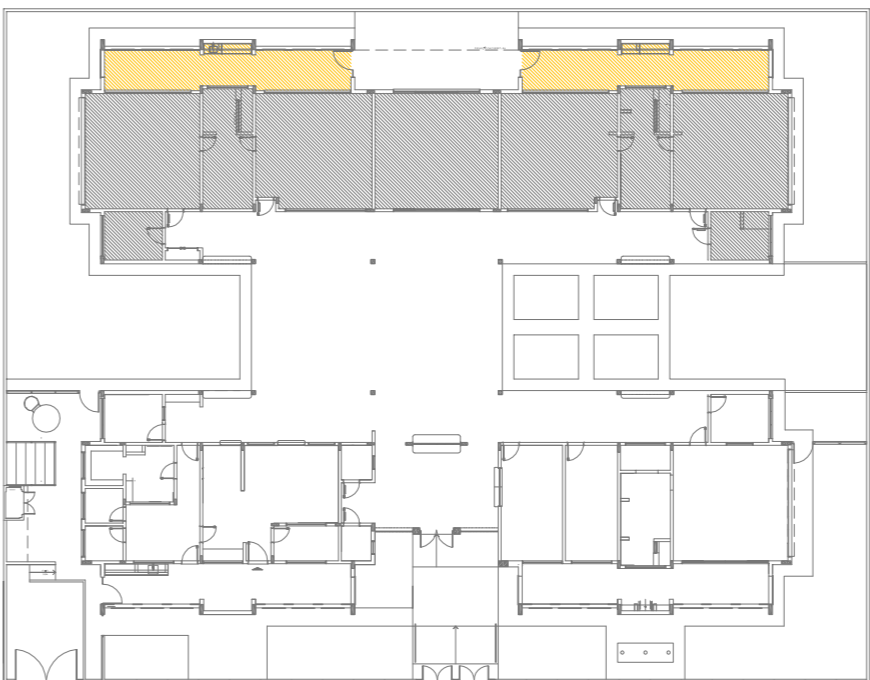

CROQUI DE REFERÊNCIA

FNDE *Fundo Nacional de Desenvolvimento da Educação* **Ministério da Educação**

GOVERNO FEDERAL **BRAZIL** **PAtria Educadora**

PROJETO PADRÃO - FNDE

PROPRIETÁRIO: _____

ENDEÇO: _____

MUNICÍPIO – UF: _____

PROPRIETÁRIO _____

RESP. TÉCNICO _____

AUTOR DO PROJETO _____

DLFO _____

RA _____

OBSERVAÇÕES:

PROJETO EXECUTIVO


PROGRAMA PROINFÂNCIA - PROJETO TIPO 2

PROJETO DE ARQUITETURA


CONCEPÇÃO		AMPLIAÇÃO DO BLOCO B		ARQ
CGEST - Coordenação Geral de Infraestrutura Educativa		SOLÁRIOS		
FORMATO A18x11 (50x)		REVISÃO R-00	ESCALA 1/25	
		DATA EMISSÃO JUNHO/2015		PRONCIA 30/34

ANEXO XXXIII


CRECHE II
ESCALA 1/25

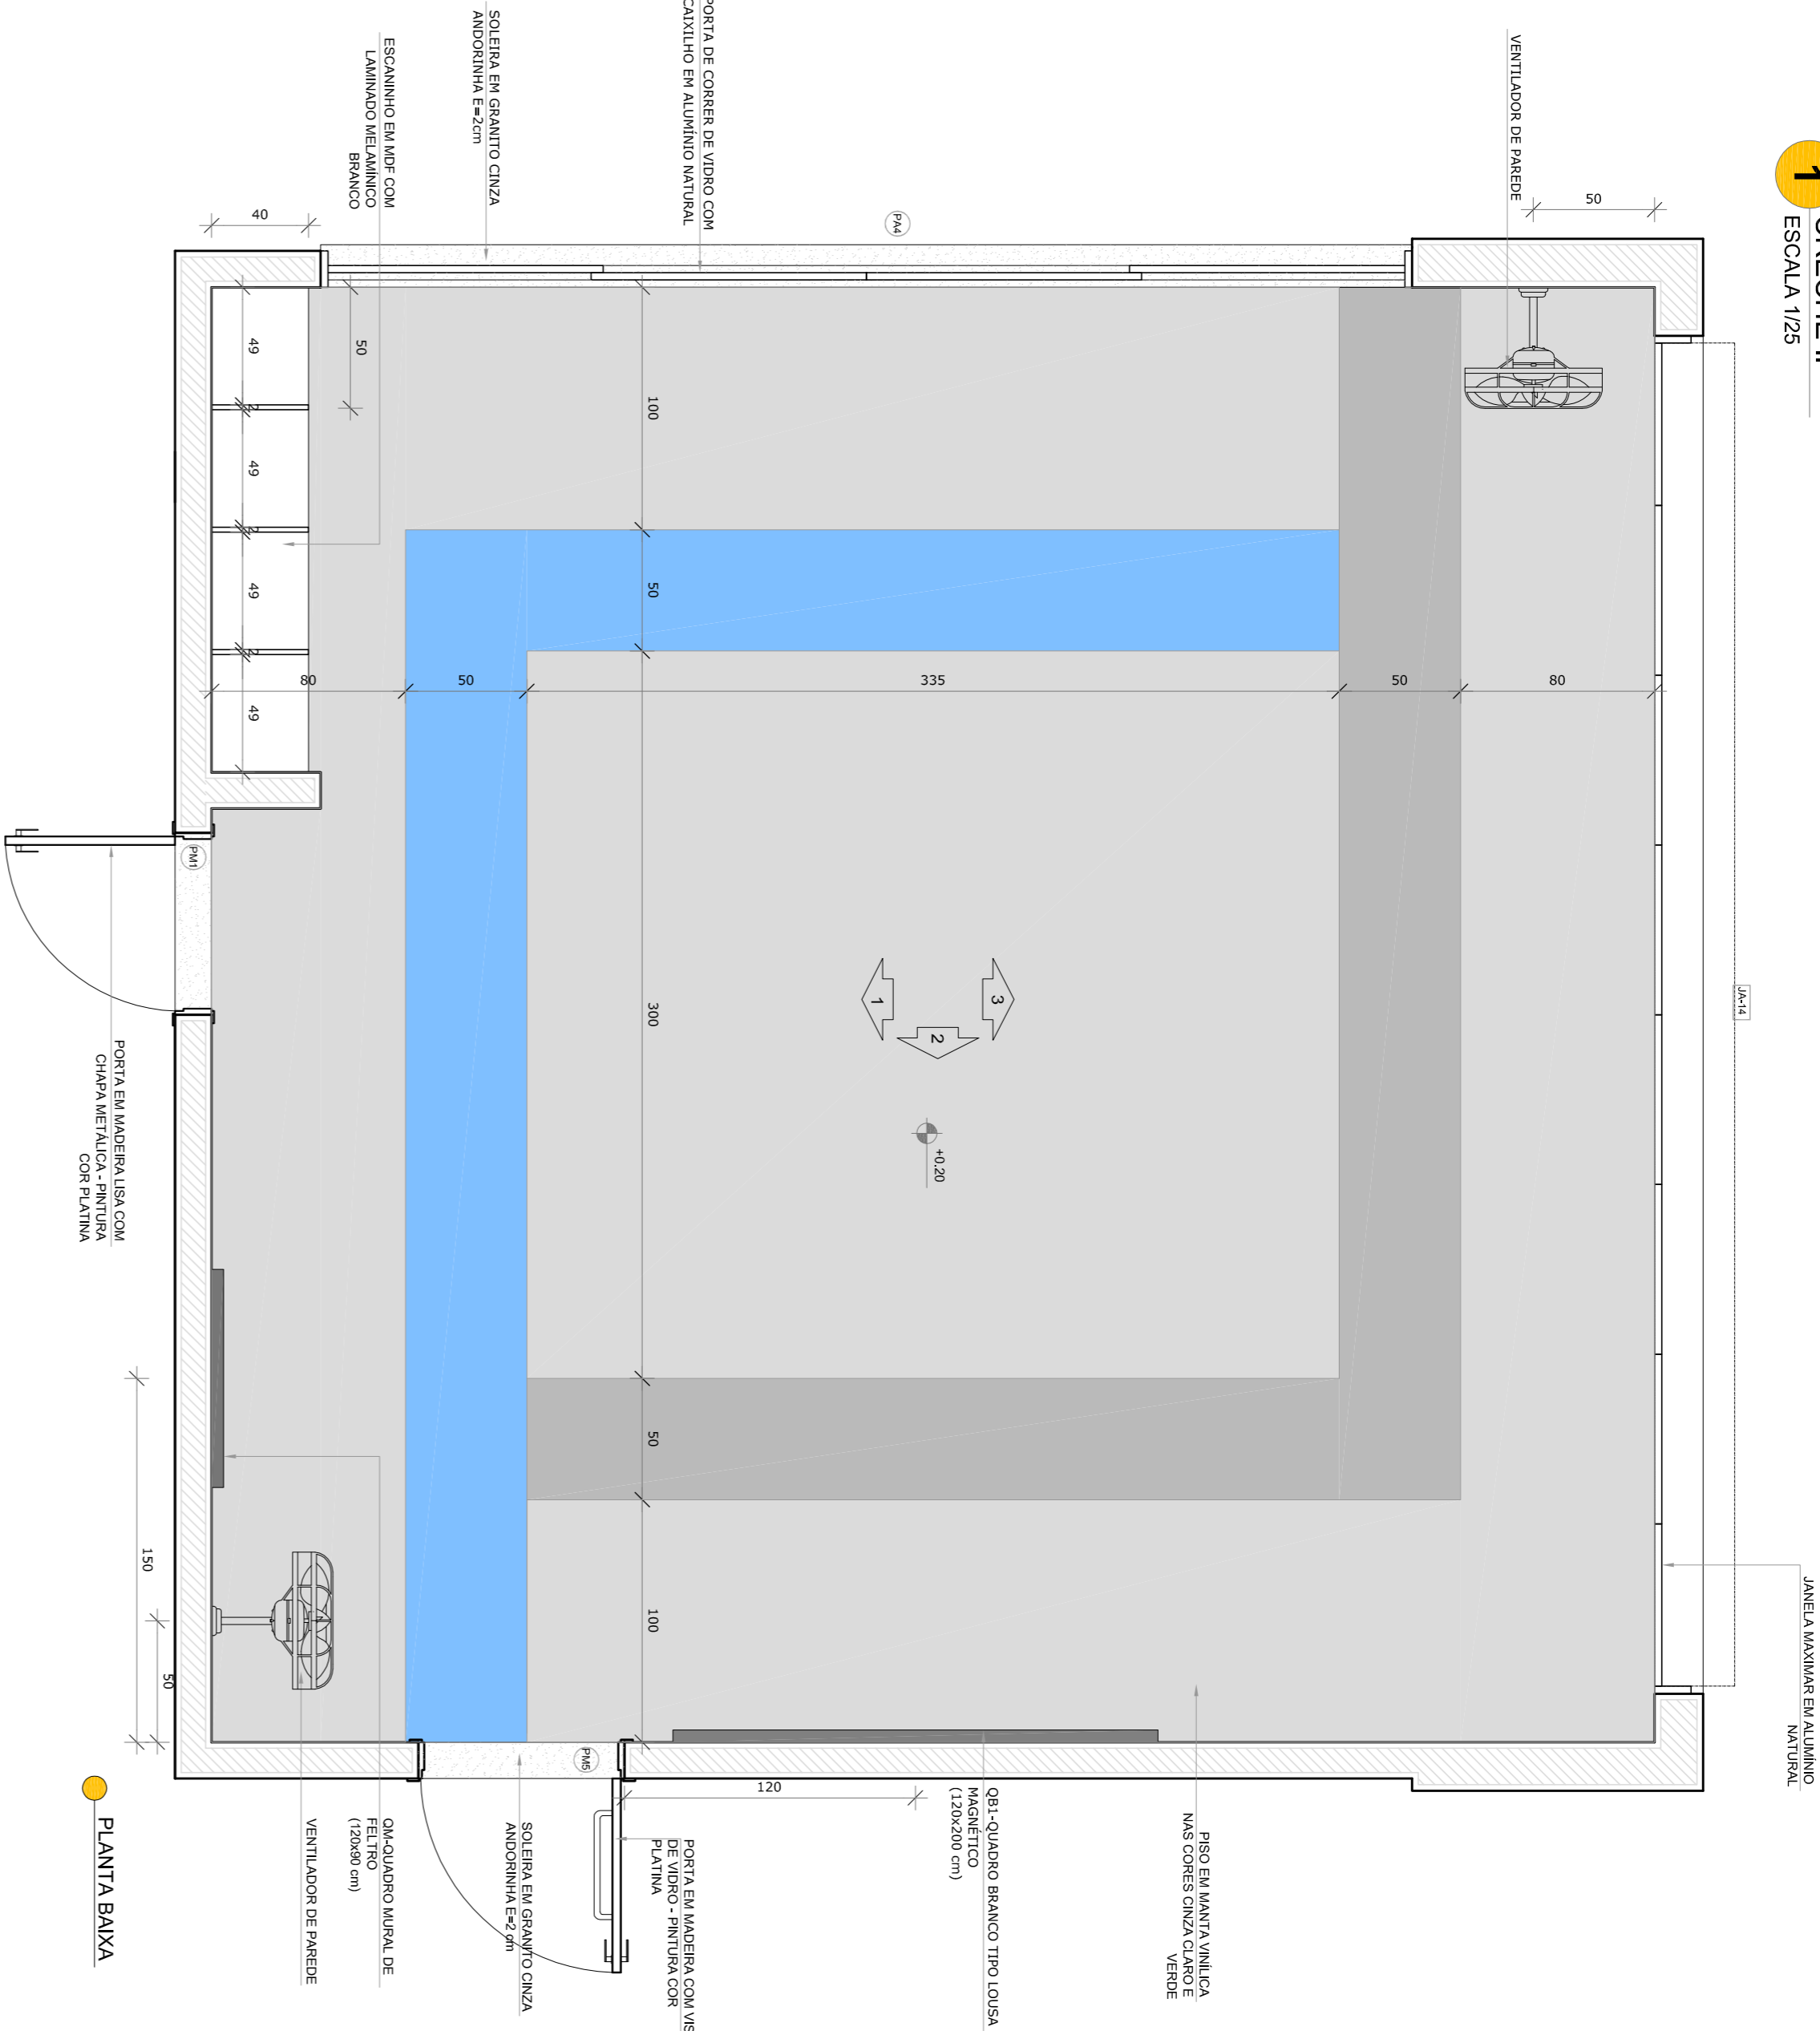


PLANTA BAIXA

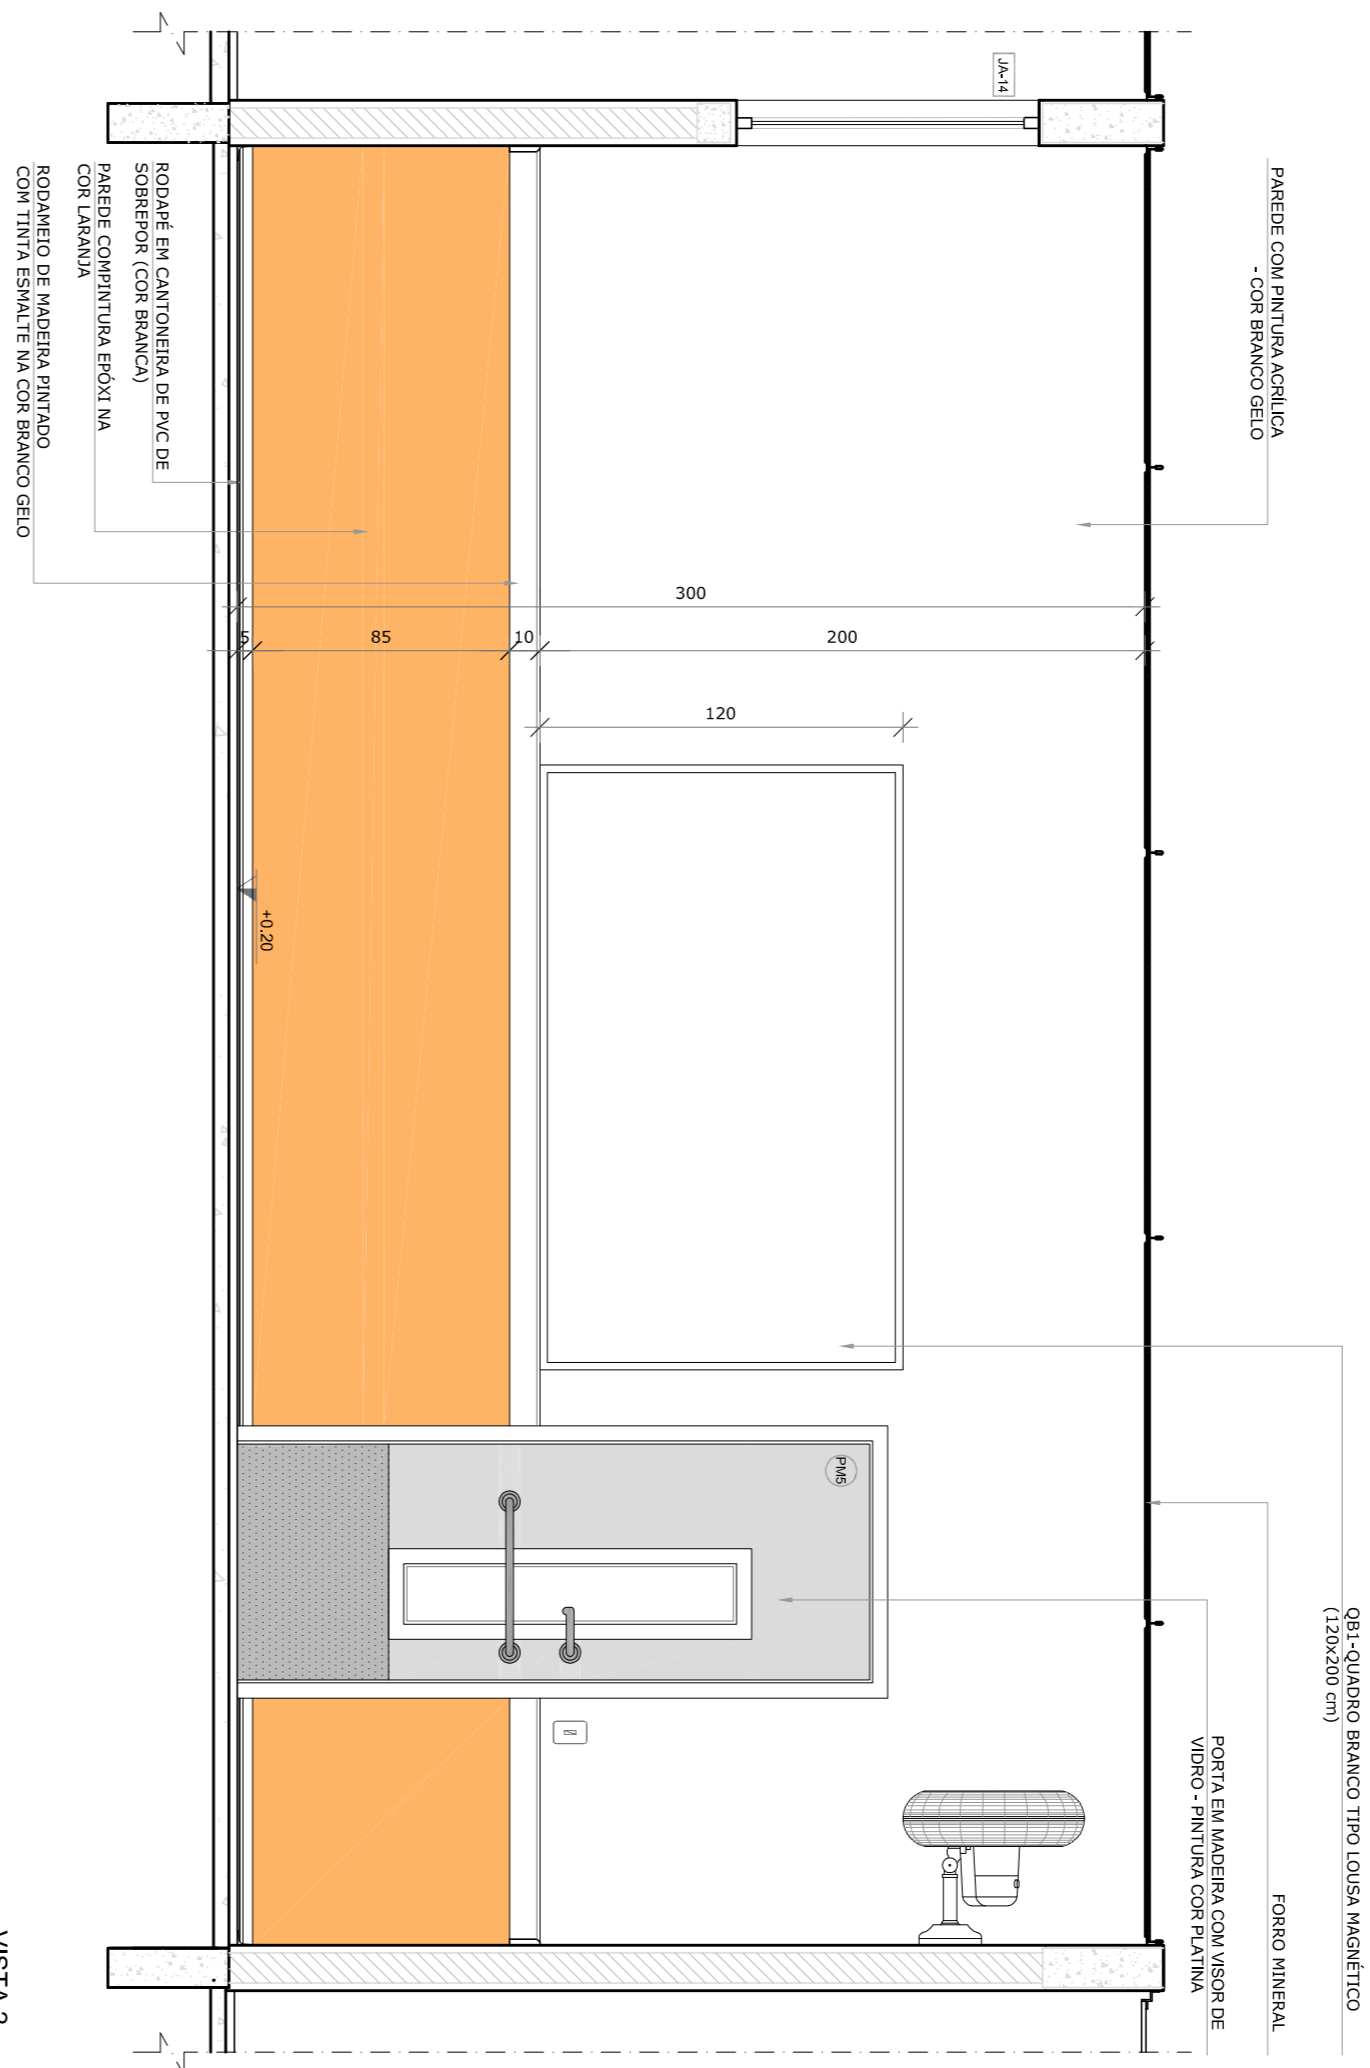

VISTA 2

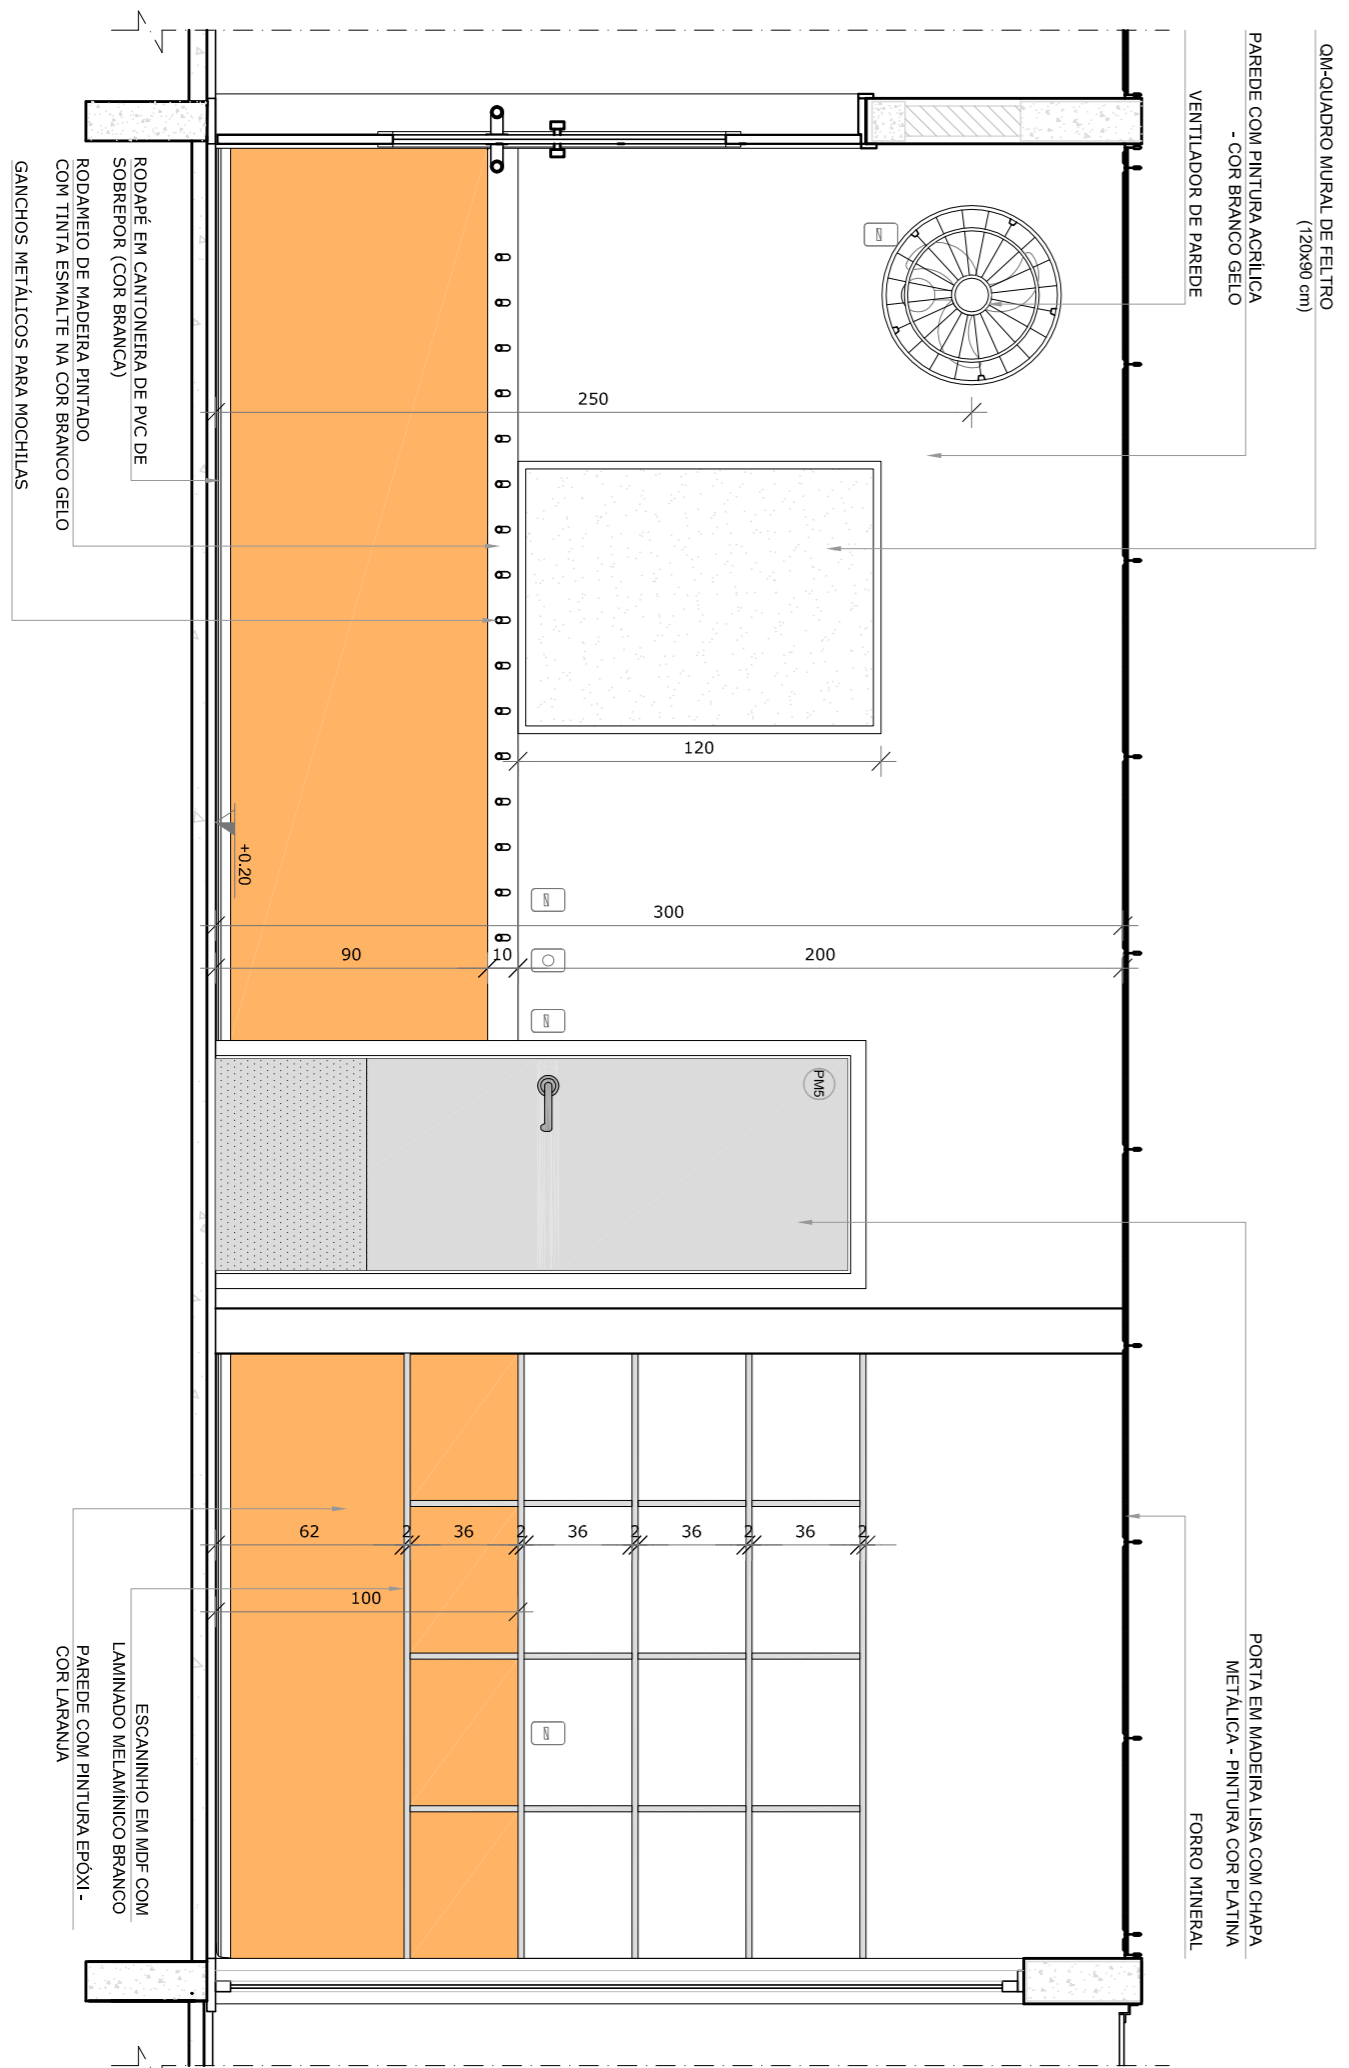


VISTA 1

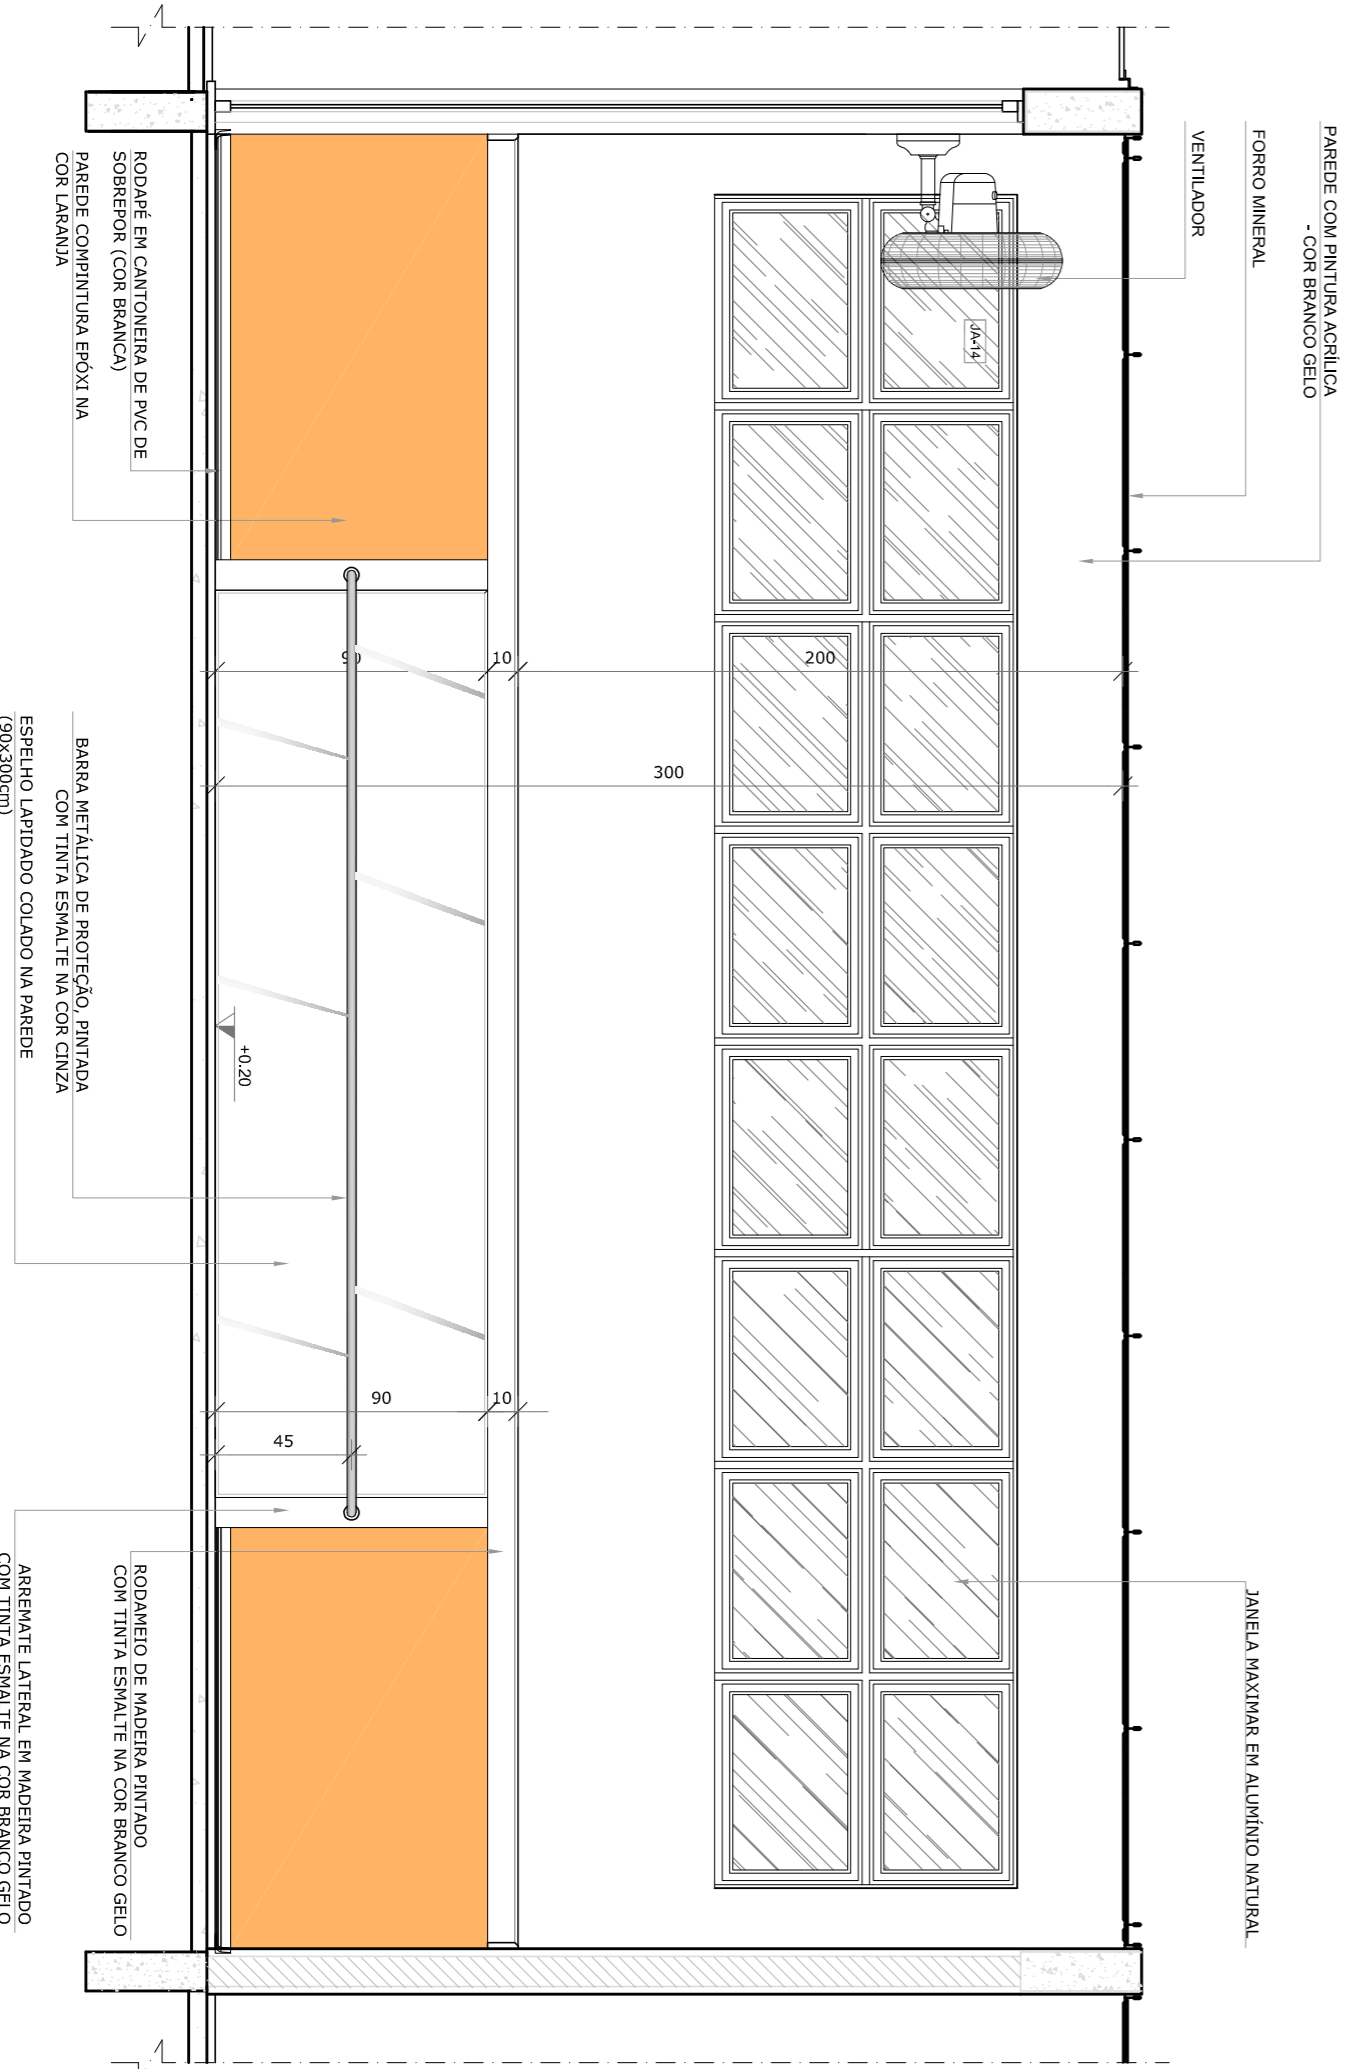

VISTA 3

- NOTAS
- MEDIDAS E NÍVEIS EM METROS.
 - VERIFICAR POSIÇÃO EXATA DOS PAVES NO PROJETO ESTRUTURAL.
 - EM CASO DE CONFLITO DE INFORMAÇÕES ENTRE O PROJETO GRÁFICO E O MEMORIAL DESCRITIVO, PREVALECE A INFORMAÇÃO CONTIDA NOS DESENHOS.
 - ALTERAÇÕES NESTE PROJETO SOMENTE COM AUTORIZAÇÃO EXPRESSA DO FINE
- REFERÊNCIAS:
- PLÁTIMA DE QUANTITATIVOS
 - MEMORIAL DESCRITIVO E ESPECIFICAÇÕES TÉCNICAS

LEGENDA:			
	INDICAÇÃO NÍVEIS PLANTA E CORTE		INDICAÇÃO DE VISTAS
	INDICAÇÃO DE CORTES		ESPECIFICAÇÕES DE MATERIAIS
	INDICAÇÃO DE FACHADAS		INDICAÇÃO DE EIXOS
	INDICAÇÃO DE PORTAS E JANELAS		INDICAÇÃO DE ELEMENTOS (BRANCO, PRETO, VERDE E ETC.)

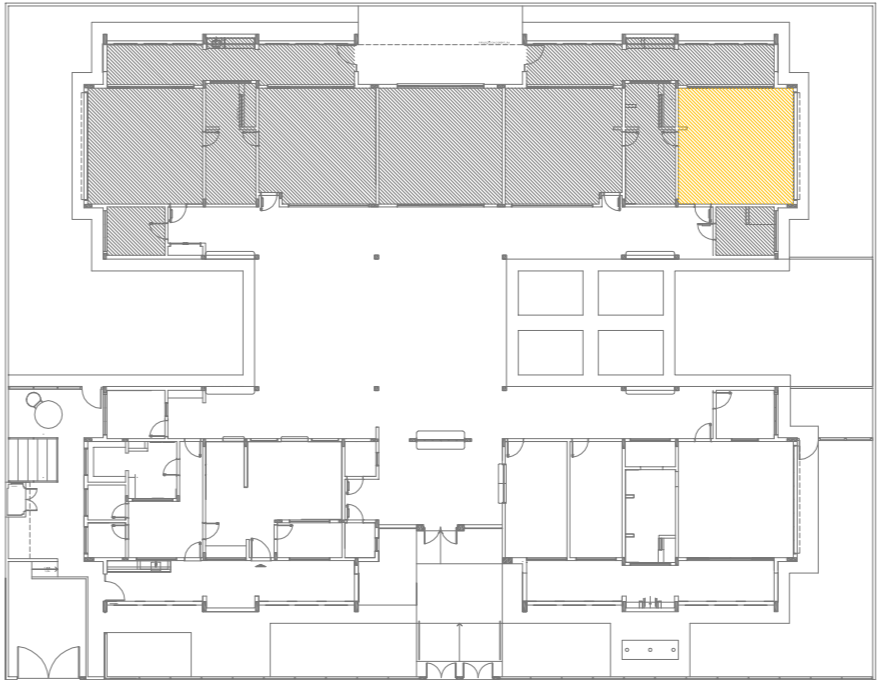

CROQUI DE REFERÊNCIA

FNDE *Fundo Nacional de Desenvolvimento da Educação* **Ministério da Educação**

GOVERNO FEDERAL **BRASIL** **PATRIA EDUCADORA**

PROJETO PADRÃO - FNDE

PROPRIETÁRIO: _____

ENDEREÇO: _____

MUNICÍPIO – UF: _____

PROPRIETÁRIO _____

RESP. TÉCNICO _____ **CREA**


AUTOR DO PROJETO _____ **CAU**

DUFO _____ **CREA**


OBSERVAÇÕES:		RA	
PROJETO EXECUTIVO			

PROGRAMA PROINFÂNCIA - PROJETO TIPO 2			
PROJETO DE ARQUITETURA			
COORDENAÇÃO	AMPLIAÇÃO DO BLOCO B	ARQ	
CGEST - Coordenação Geral de Infraestrutura Educacional	CRECHE II		
FORMATO A10x14 (50x)	VERSÃO R-00	ESCALA 1/25	PRONCIA 31/34
		DATA EMISSÃO JUNHO/2015	


ANEXO XXXIV

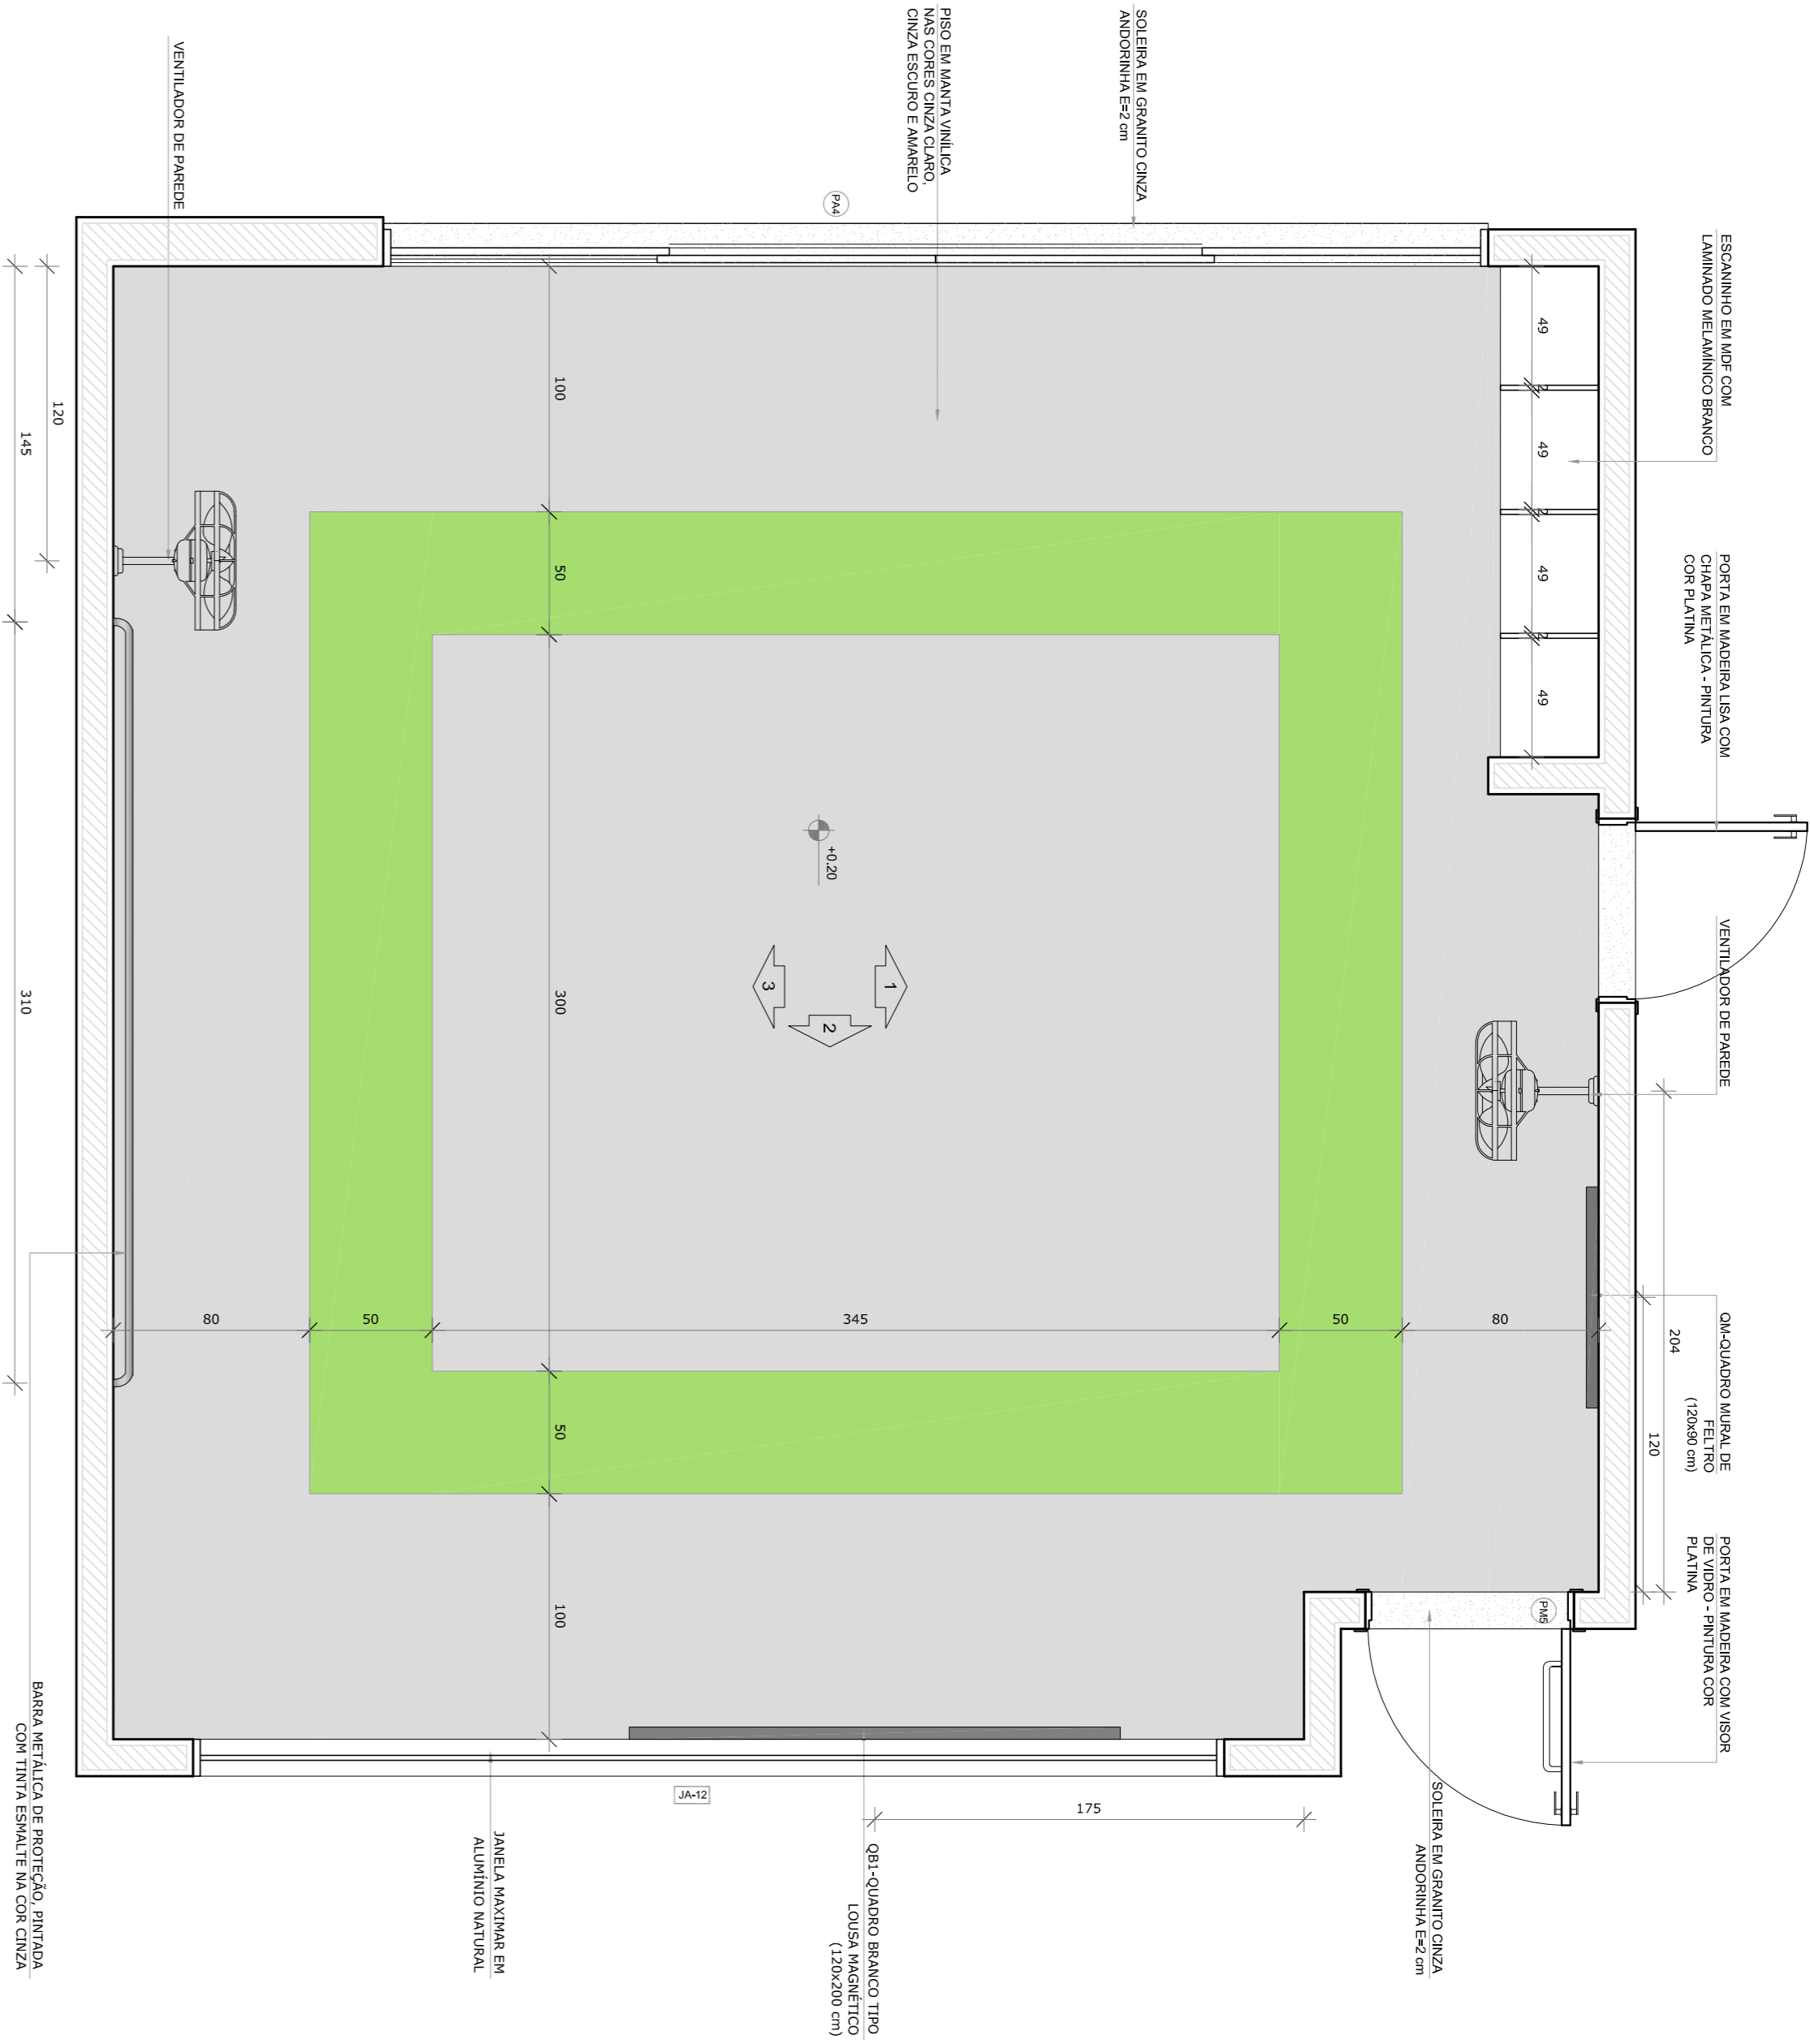


PLANTA BAIXA CRECHE III

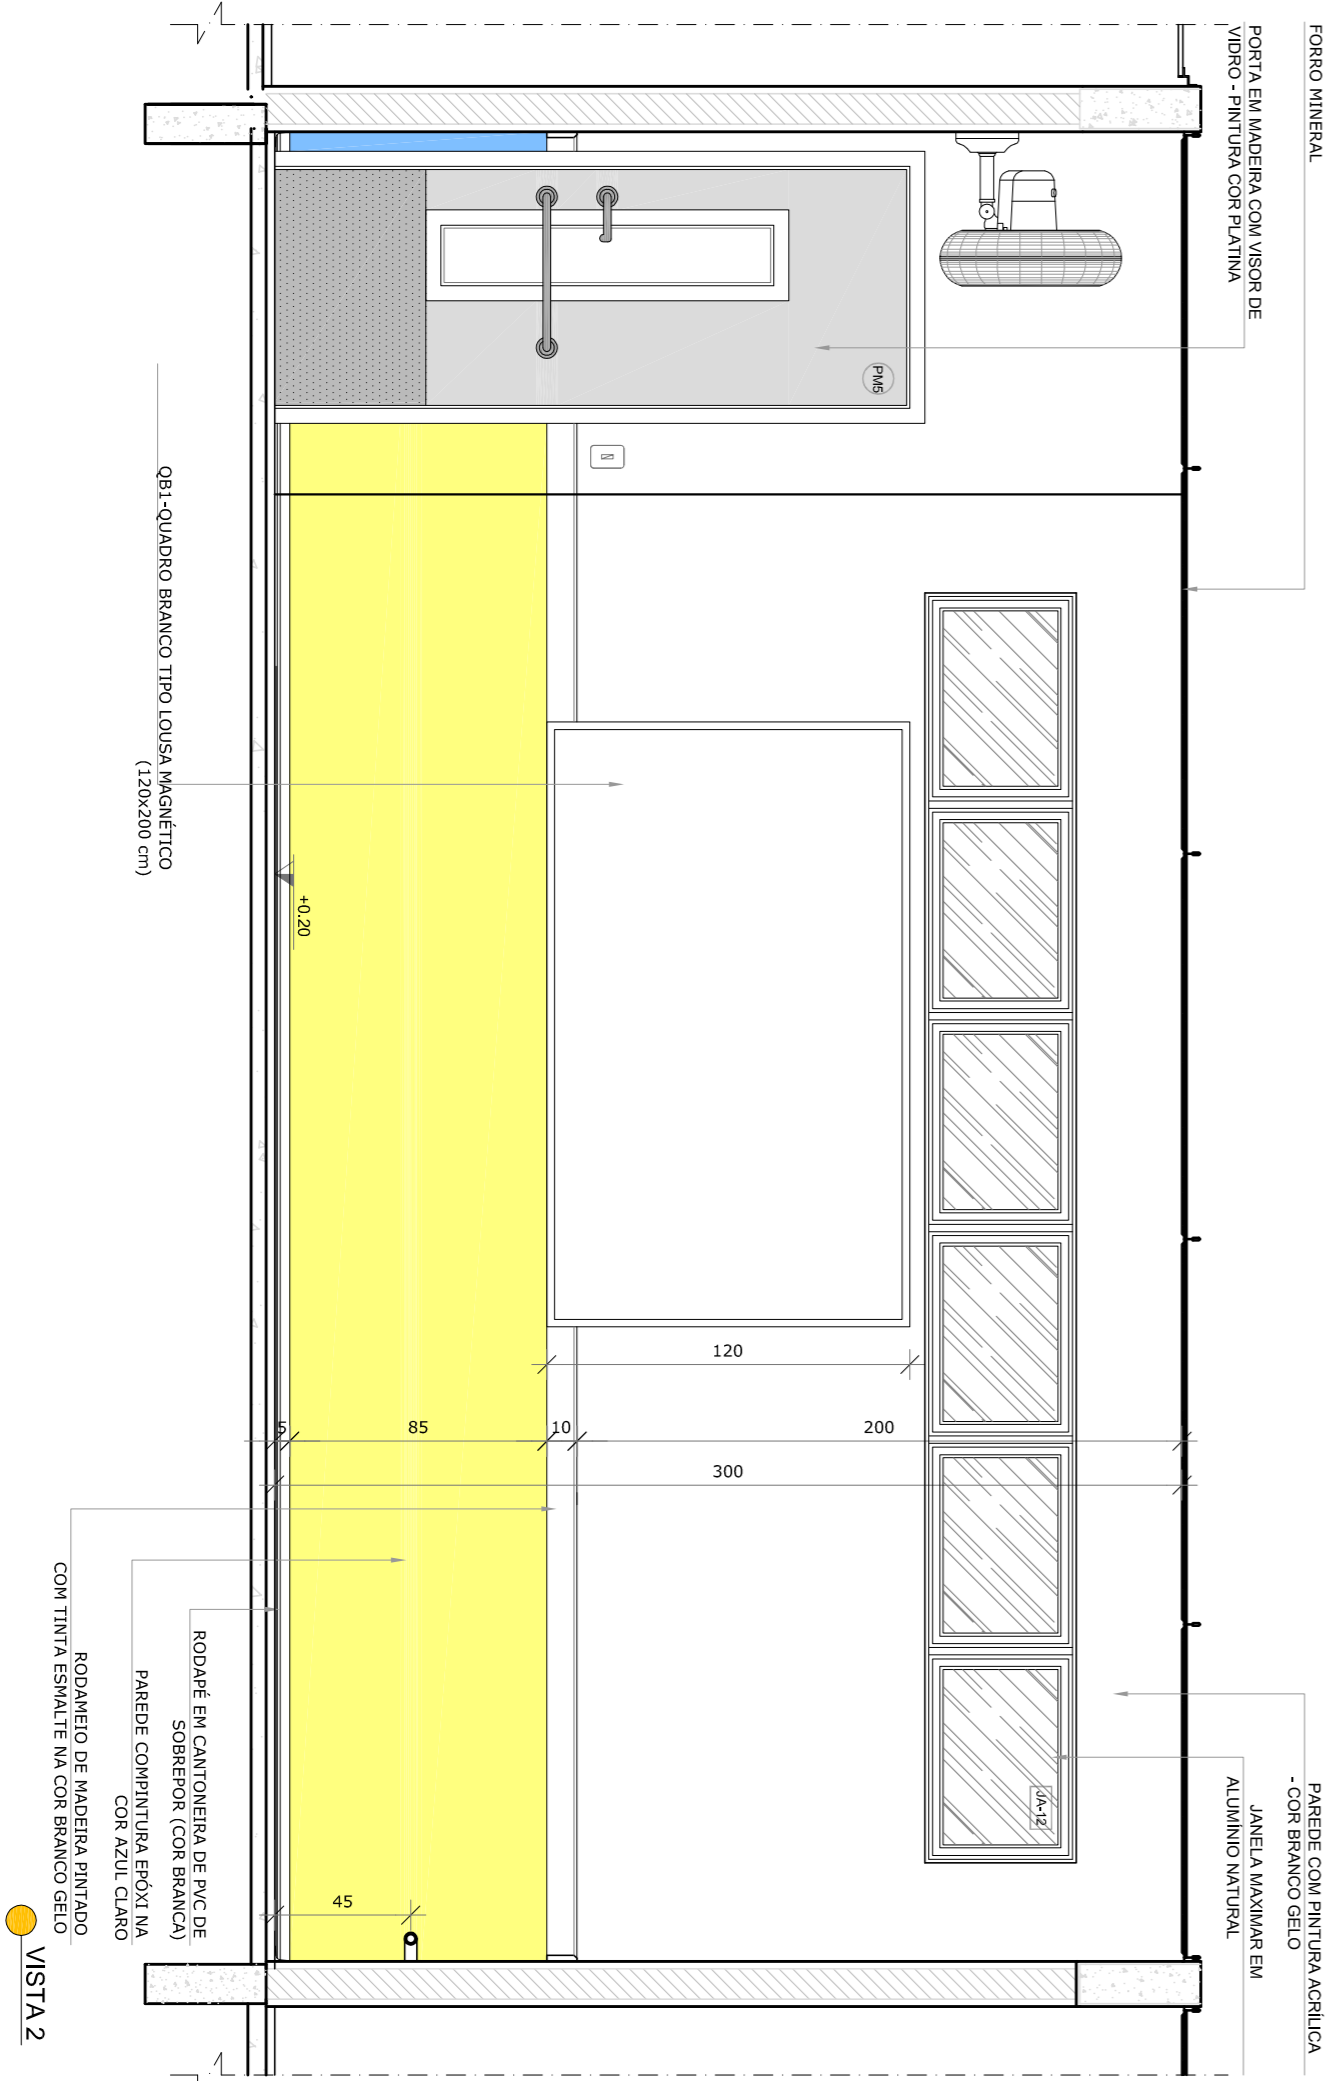

VISTA 2

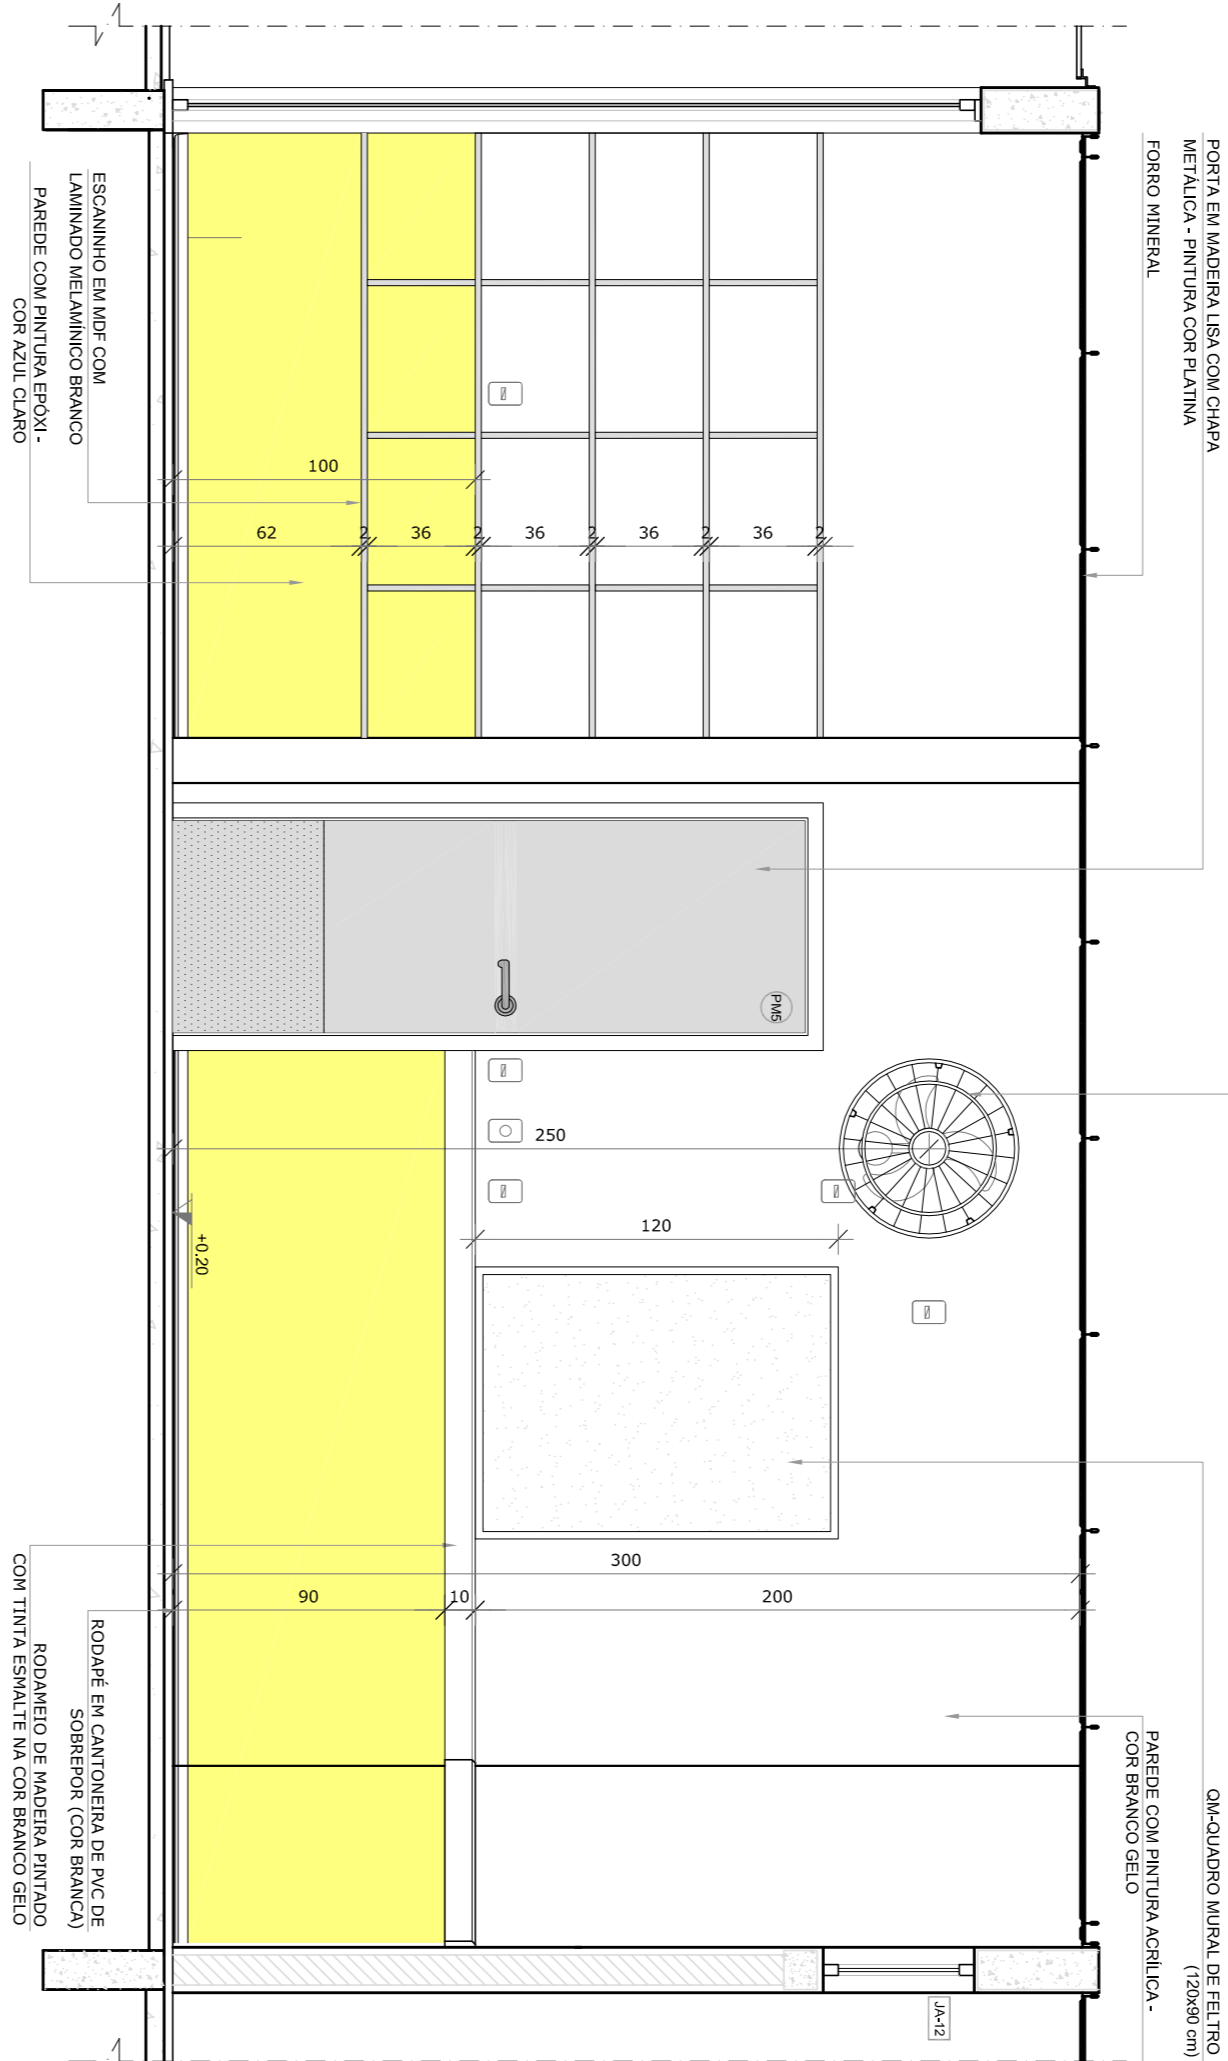


VISTA 1

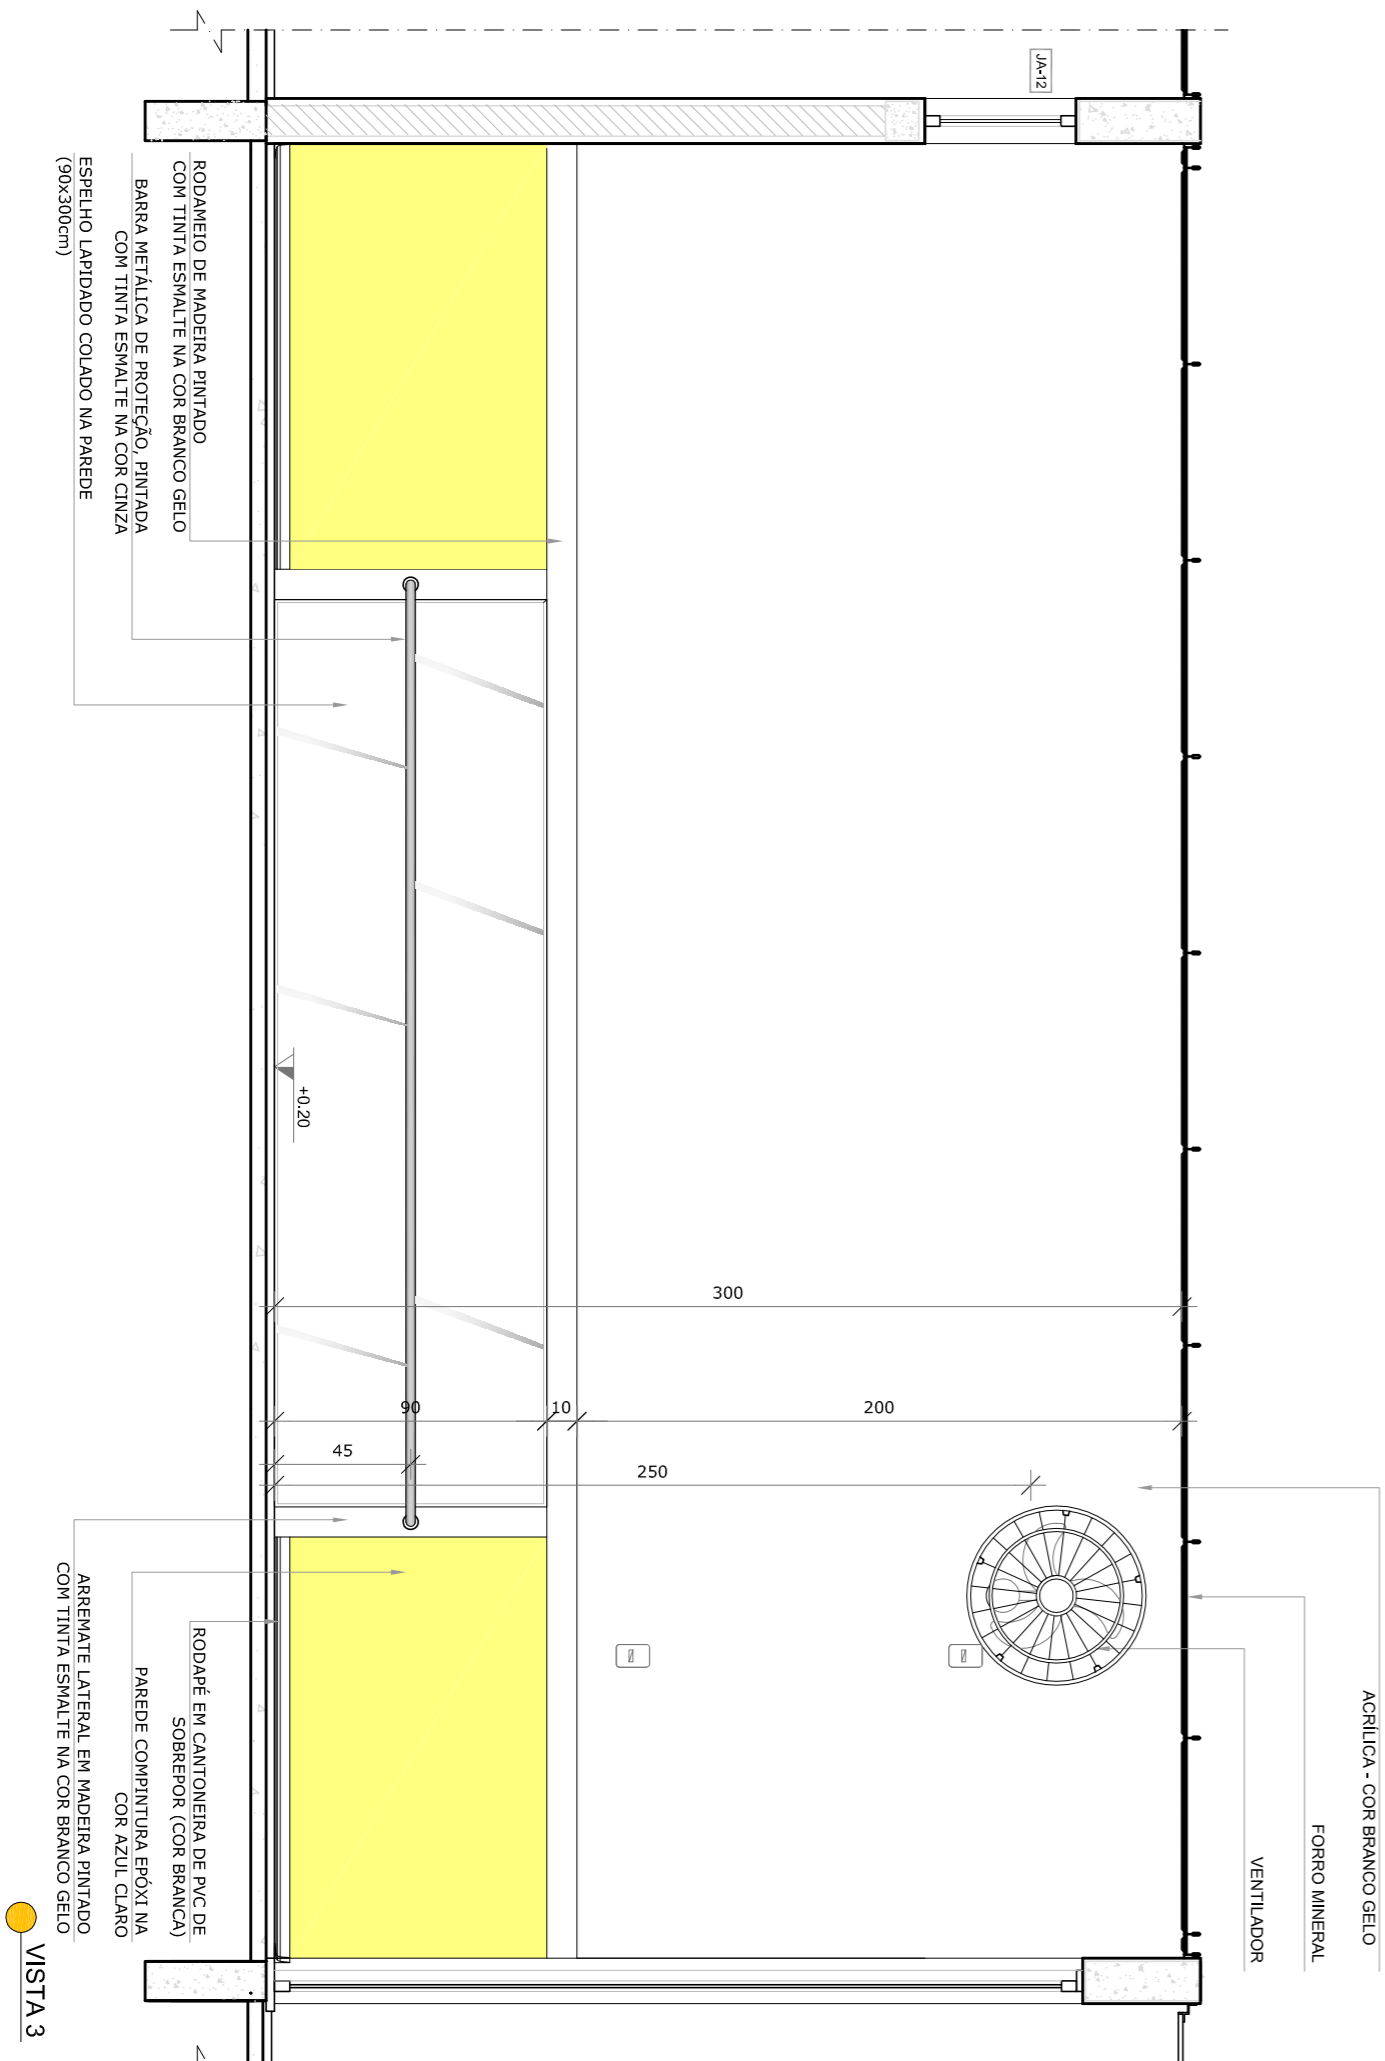




VISTA 3

NOTAS			
- MEDIDAS E NÍVEIS EM METROS.			
- VERIFICAR POSIÇÃO EXATA DOS PAVES NO PROJETO ESTRUTURAL.			
- EM CASO DE CONFLITO DE INFORMAÇÕES ENTRE O PROJETO GRÁFICO E O MEMORIAL DESCRITIVO, PREVALECE A INFORMAÇÃO CONTIDA NOS DESENHOS.			
- ALTERAÇÕES NESTE PROJETO SOMENTE COM AUTORIZAÇÃO EXPRESSA DO INPE			
REFERÊNCIAS:			
- PLANTAS DE QUANTITATIVOS.			
- MEMORIAL DESCRITIVO E ESPECIFICAÇÕES TÉCNICAS			
LEGENDA:			
	INDICAÇÃO NÍVEIS PLANTA E CORTE		INDICAÇÃO DE VISTAS
	INDICAÇÃO DE CORTES		ESPECIFICAÇÕES DE MATERIAS
	INDICAÇÃO DE FACHADAS		INDICAÇÃO DE EIXOS
	INDICAÇÃO DE PORTAS E JANELAS		INDICAÇÃO DE ELEMENTOS (BANCOS, TINTAS, LANTERNAS E ETC.)

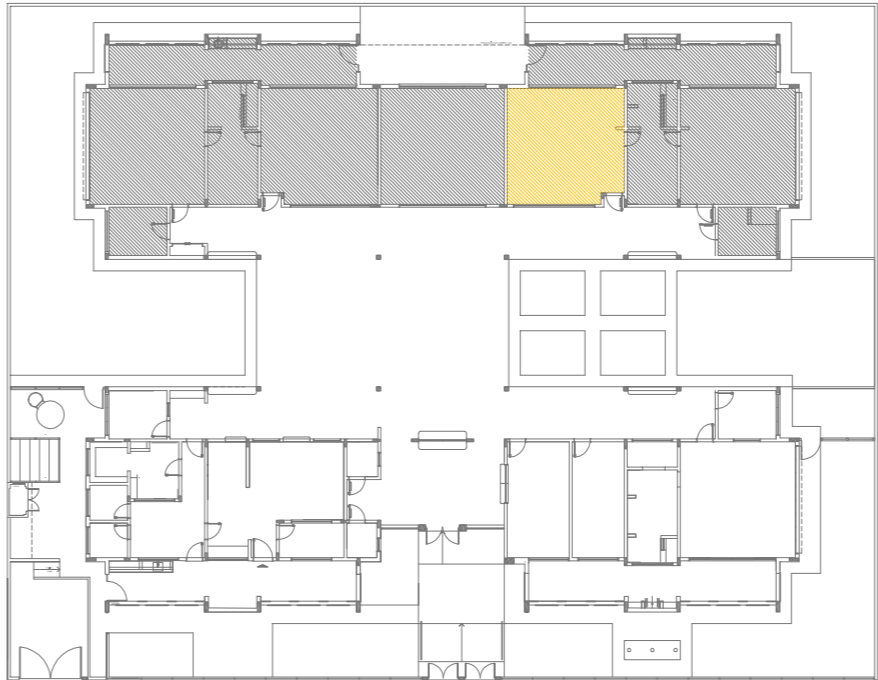

CROQUI DE REFERÊNCIA

FONTE NACIONAL de Desenvolvimento da Educação			
GOVERNO FEDERAL Ministério da Educação PATRIA EDUCADORA			
PROJETO PADRÃO - FNDE			
PROPRIETÁRIO: :			
ENDEREÇO:			
MUNICÍPIO - UF:			
PROPRIETÁRIO			
RESP. TÉCNICO			
AUTOR DO PROJETO			
DIFER			
OBSERVAÇÕES:			
PROGRAMA PROINFÂNCIA - PROJETO TIPO 2			
PROJETO DE ARQUITETURA			
CONCEPÇÃO			
GEST - Coordenação			
Geral da Infraestrutura			
Educacional			
CRECHE III			
ARQ			
FORMATO			
A11841-0584			
REVISÃO			
R-00			
ESCALA			
1/25			
DATA EMISSÃO			
JUNHO/2015			
PÁGINA			
32/34			

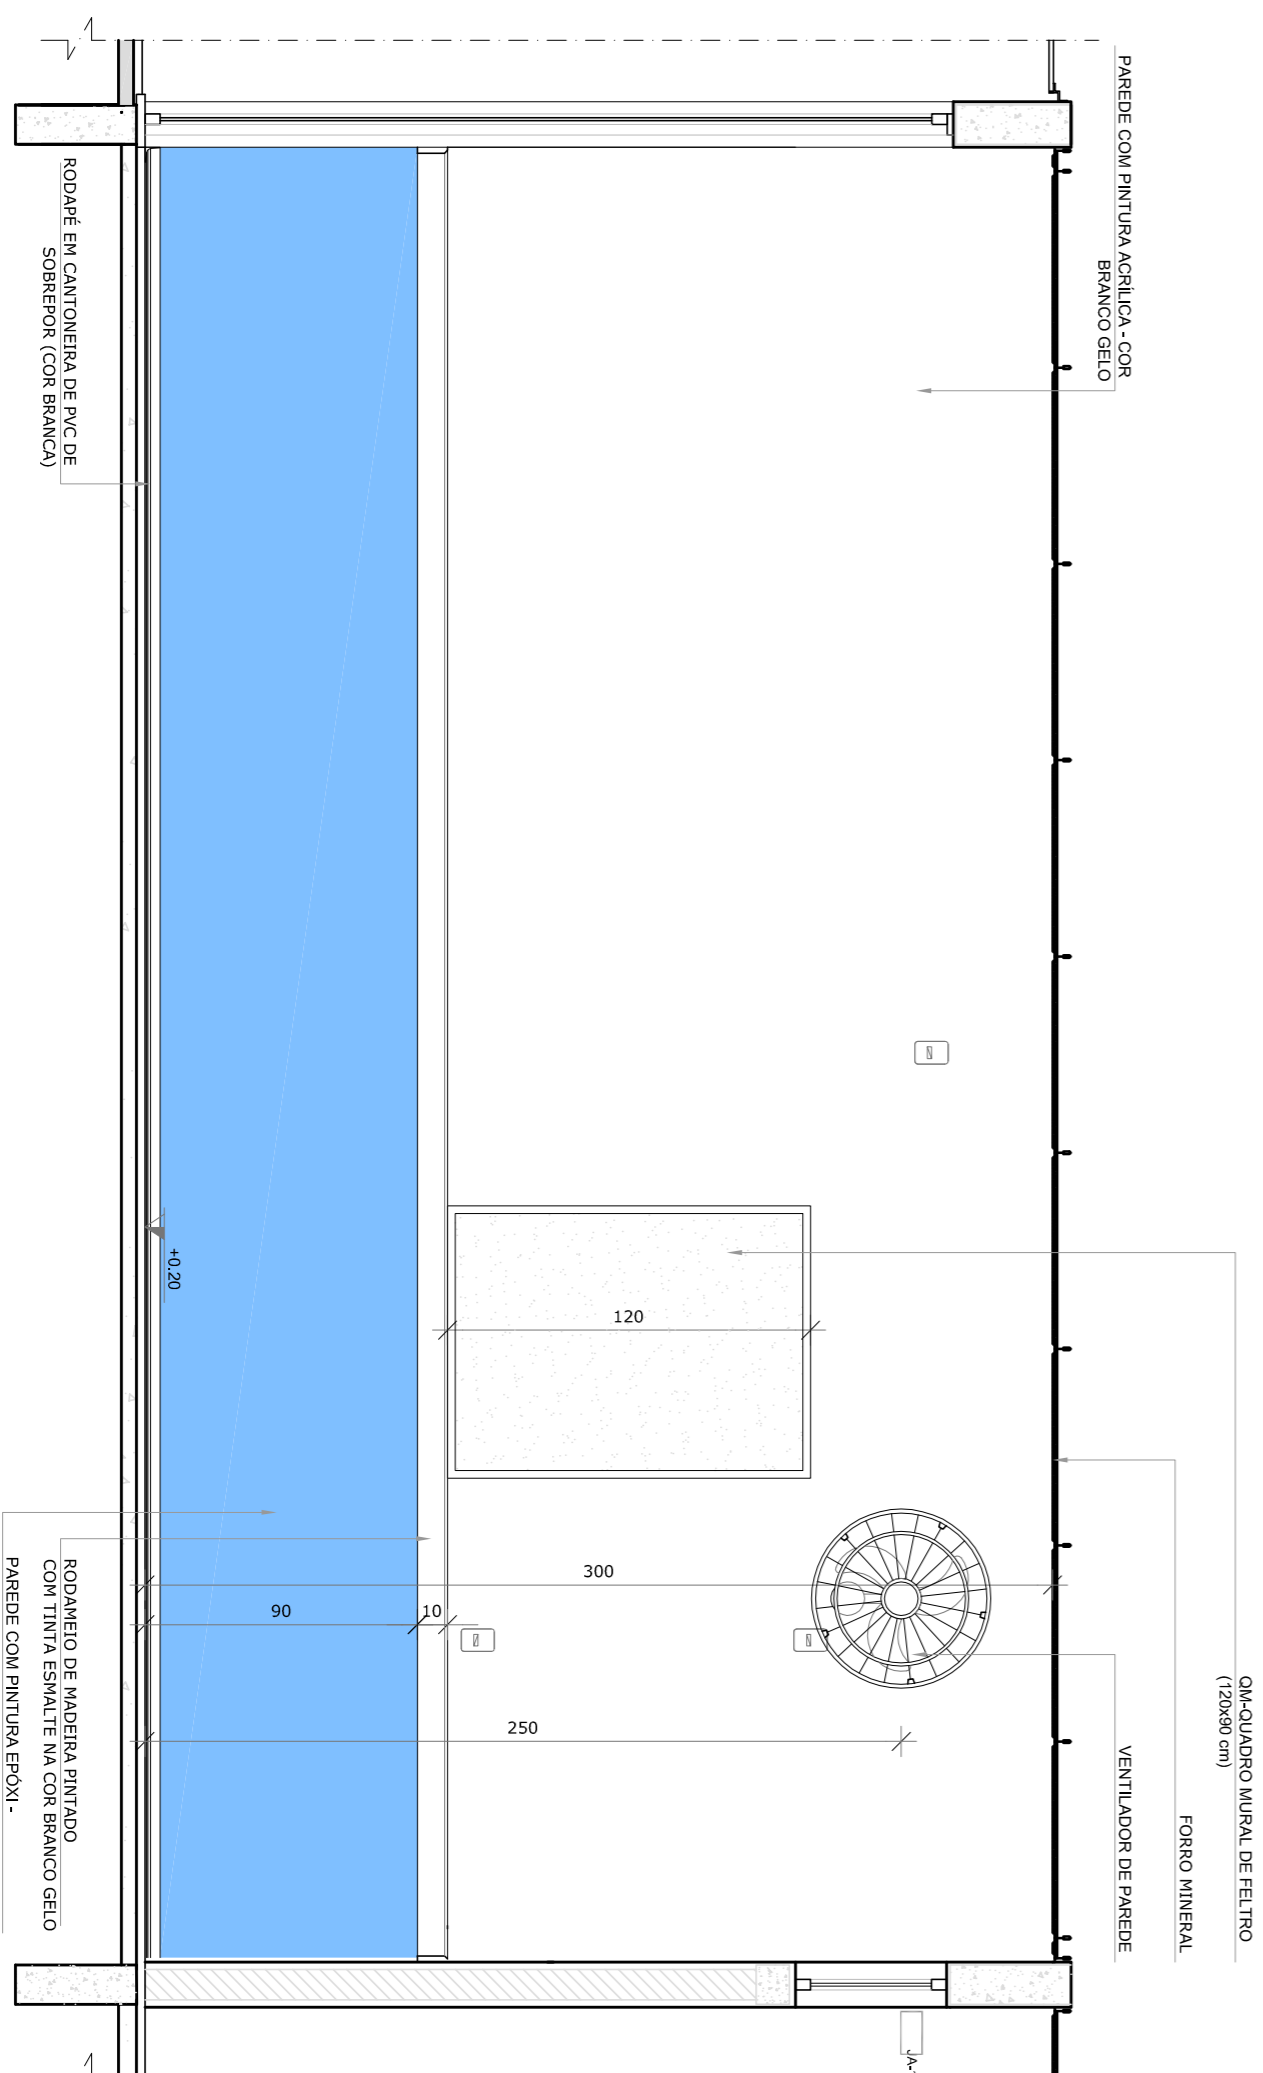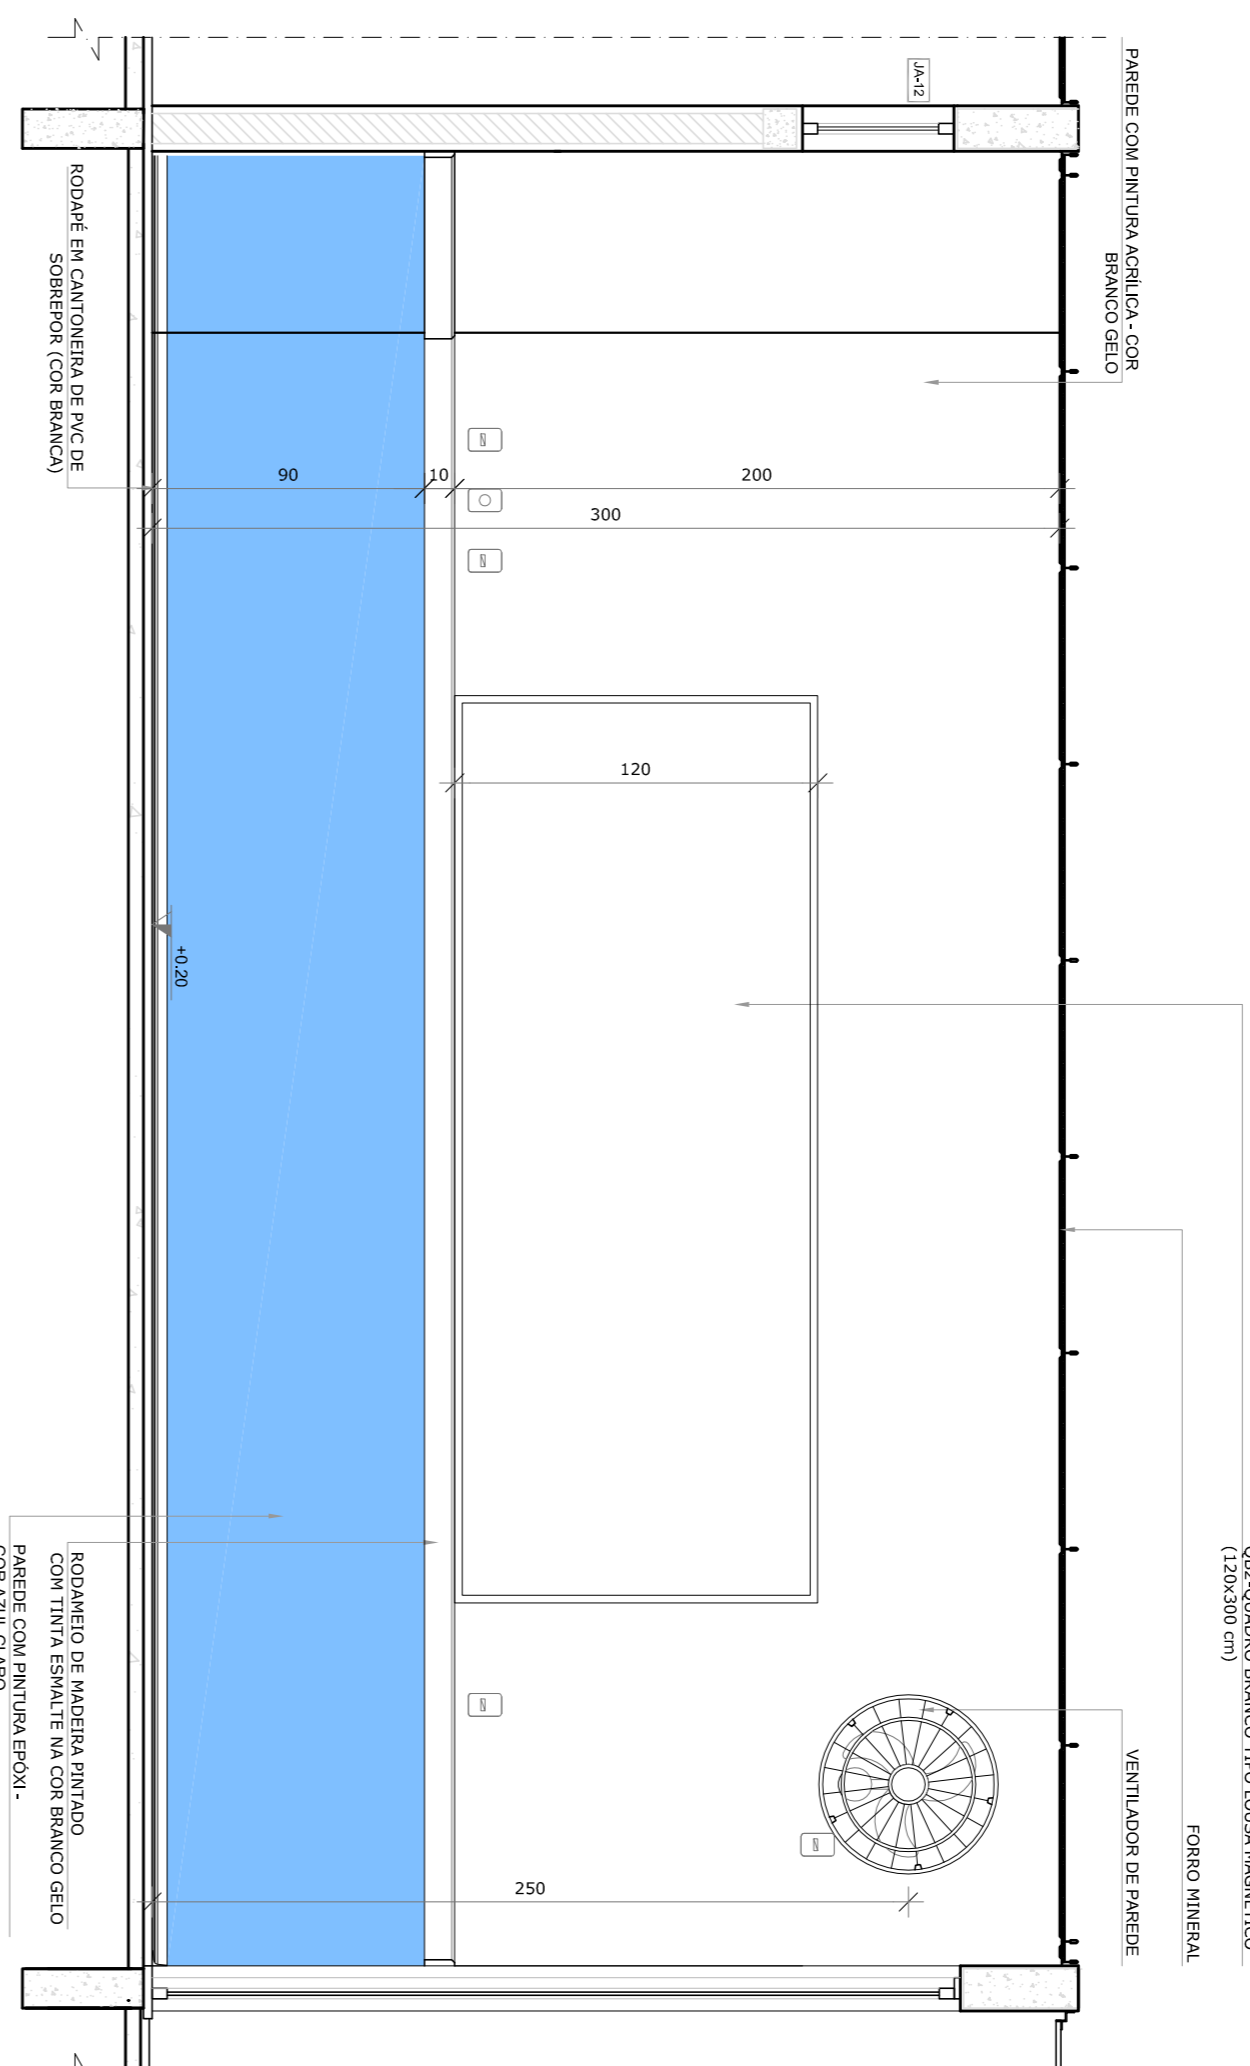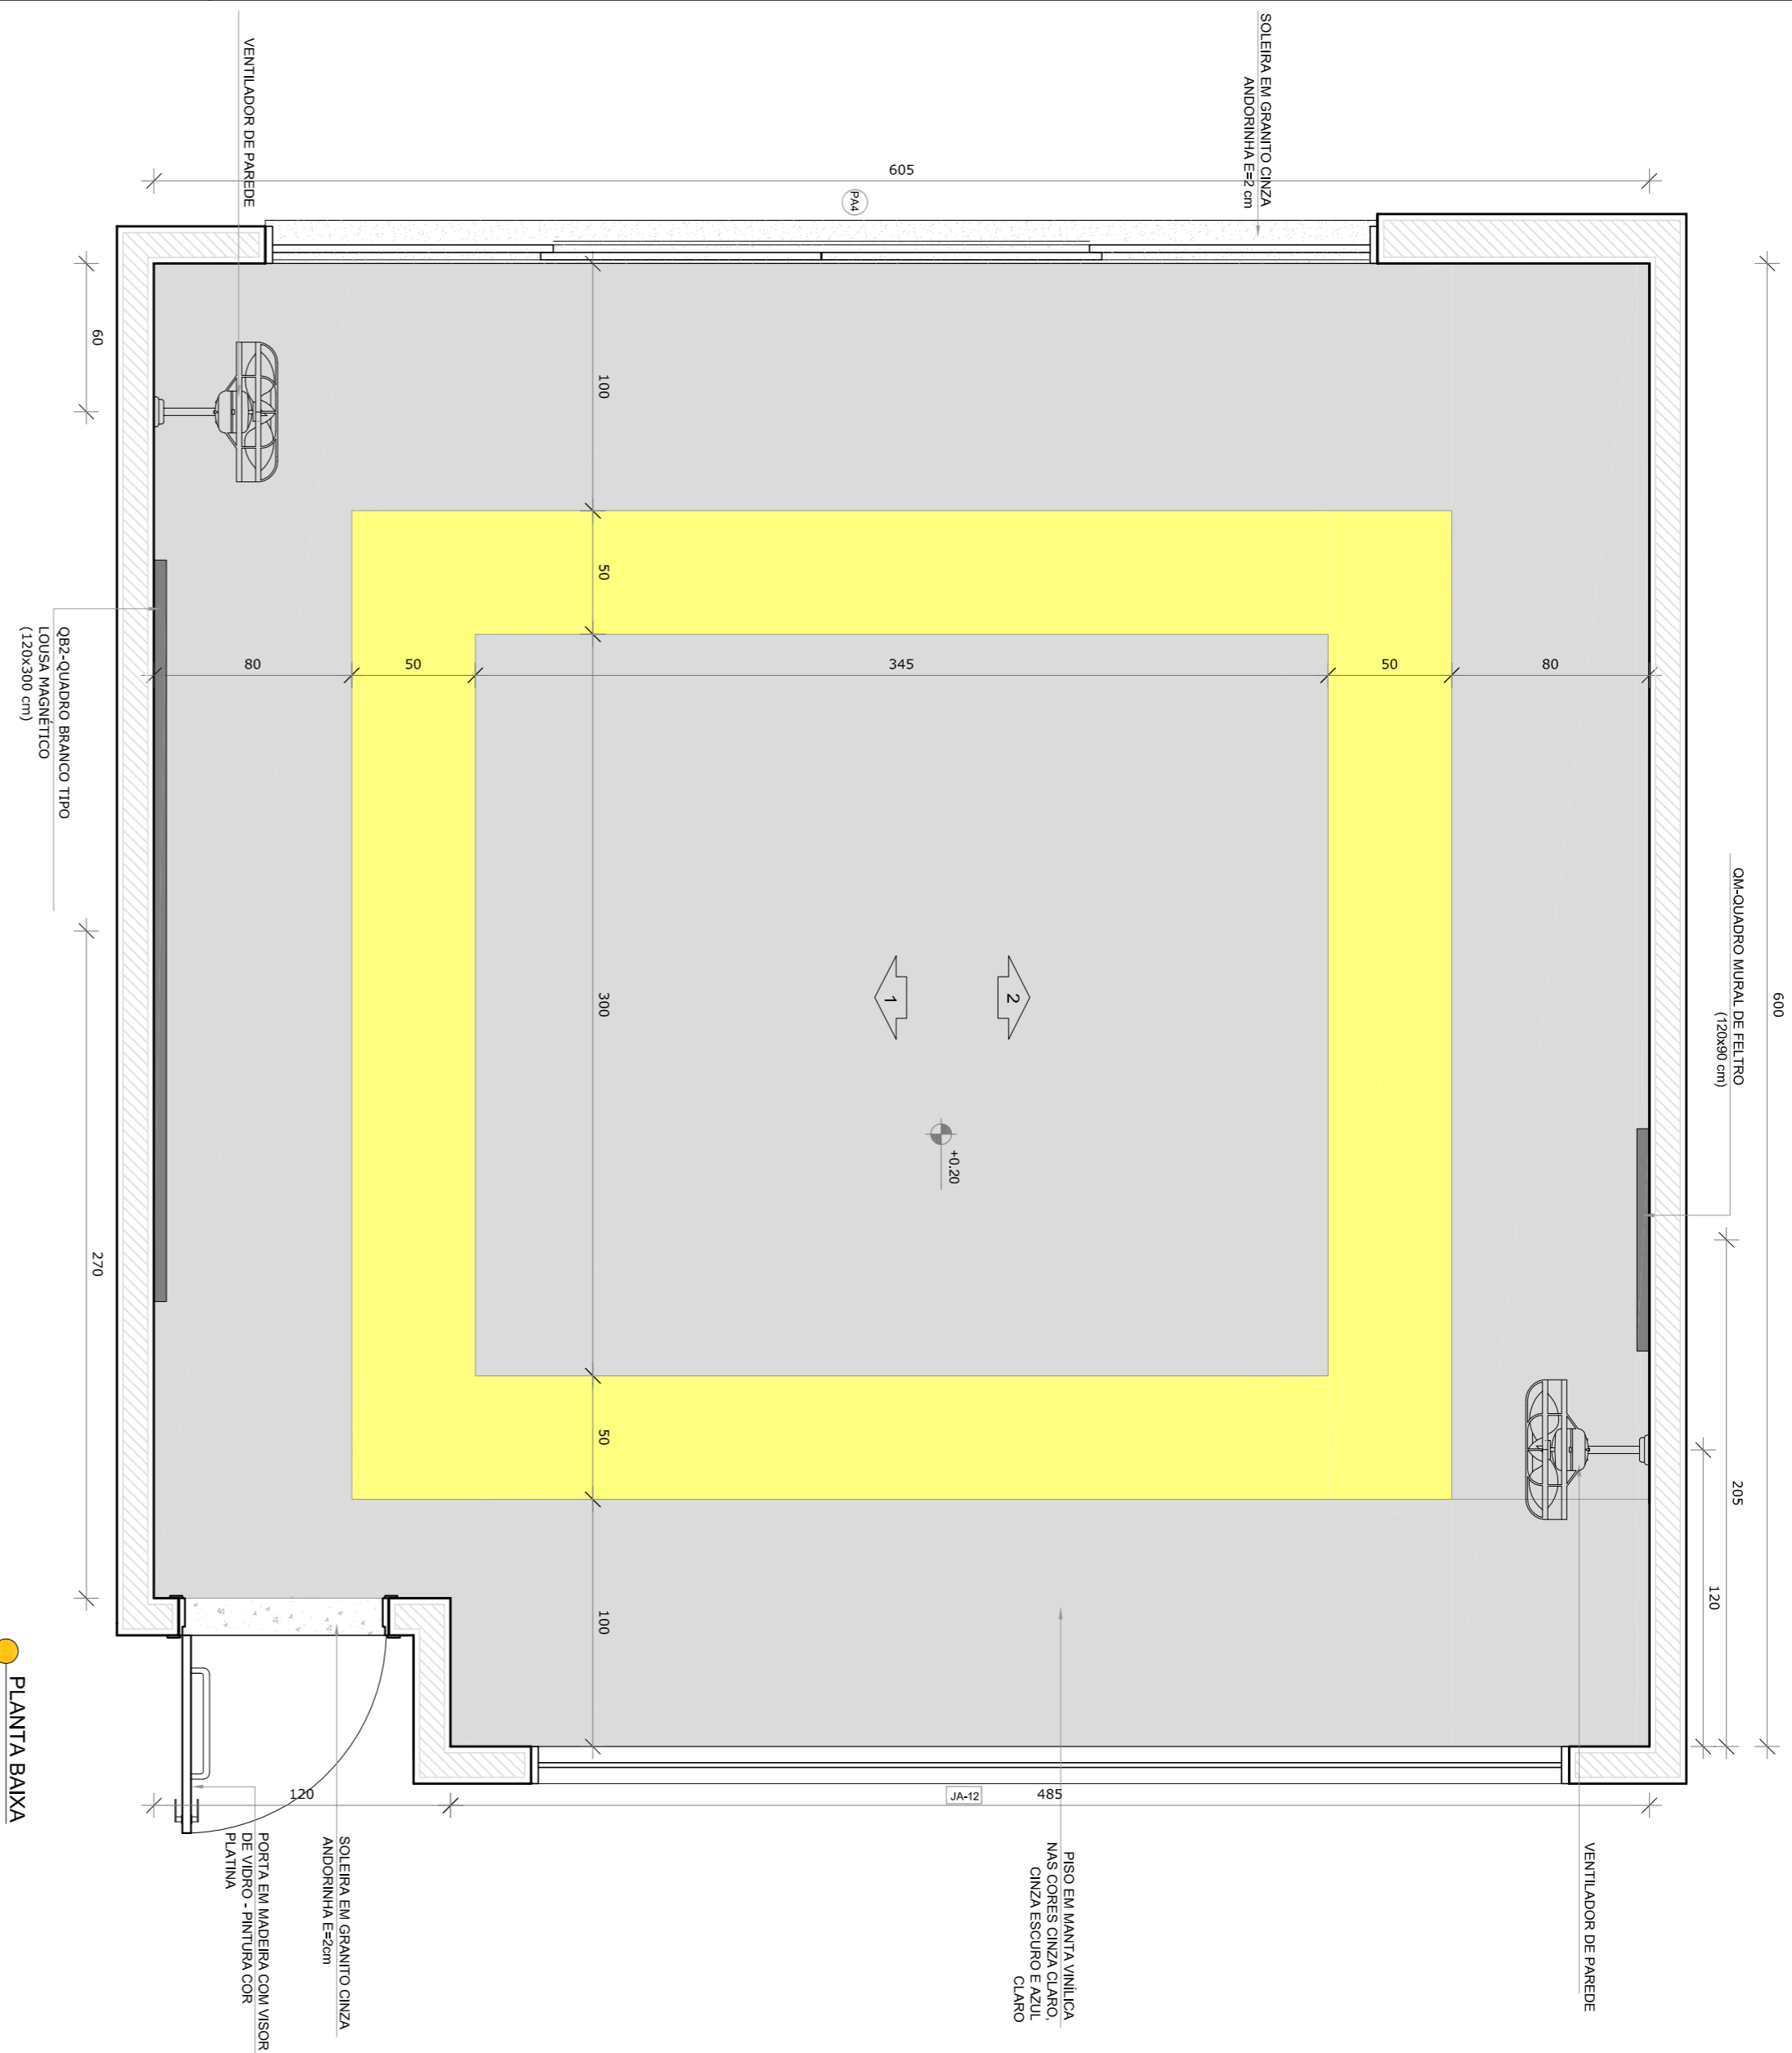










NOTAS

- MEDIDAS E NÍVEIS EM METROS;
- VERIFICAR POSIÇÃO EXATA DOS PILARES NO PROJETO ESTRUTURAL;
- VERIFICAR DETALHES CONSTRUTIVOS PERTINENTES NAS PLANCHAS DE DETALHAMENTO;
- EM CASO DE CONFLITO DE INFORMAÇÕES ENTRE O PROJETO GRAFICO E O MEMORIAL DESCRITIVO, PREVALECE INFORMAÇÃO CONTIDA NOS DESENHOS;
- ALTERAÇÕES NESTE PROJETO SOMENTE COM AUTORIZAÇÃO EXPRESSA DO FINE



REFERÊNCIAS:

- PLANILHA DE QUANTITATIVOS-

LEGENDA:	
	INDICACIÓN DE FUEGO
	INDICACIÓN DE EXPLOSIÓN
	INDICACIÓN DE EXPLOSIÓN
RESP. TÉCNICO	CREIA _____
AUTOR DO PROJETO	CMU _____
DUFO	CREIA _____

ANEXO XXXVI

PROGRAMA PROINFANCIA - PROJETO TIPO 2			
PROJETO DE ARQUITETURA			
COORDENAÇÃO	AMPLIAÇÃO DO BLOCO B SALA PRÉ-ESCOLA 1 E 2		ARC
CGEST - Coordenação Geral de Infraestrutura Educacional	GERALDO R.O.	ESCOLA 1/25	PRACIA
FORMATO	DATA EMISSÃO JUNHO/2016		33/34
A1(84x1534)			

1 SALA MULTIUISO
ESCALA 1/25

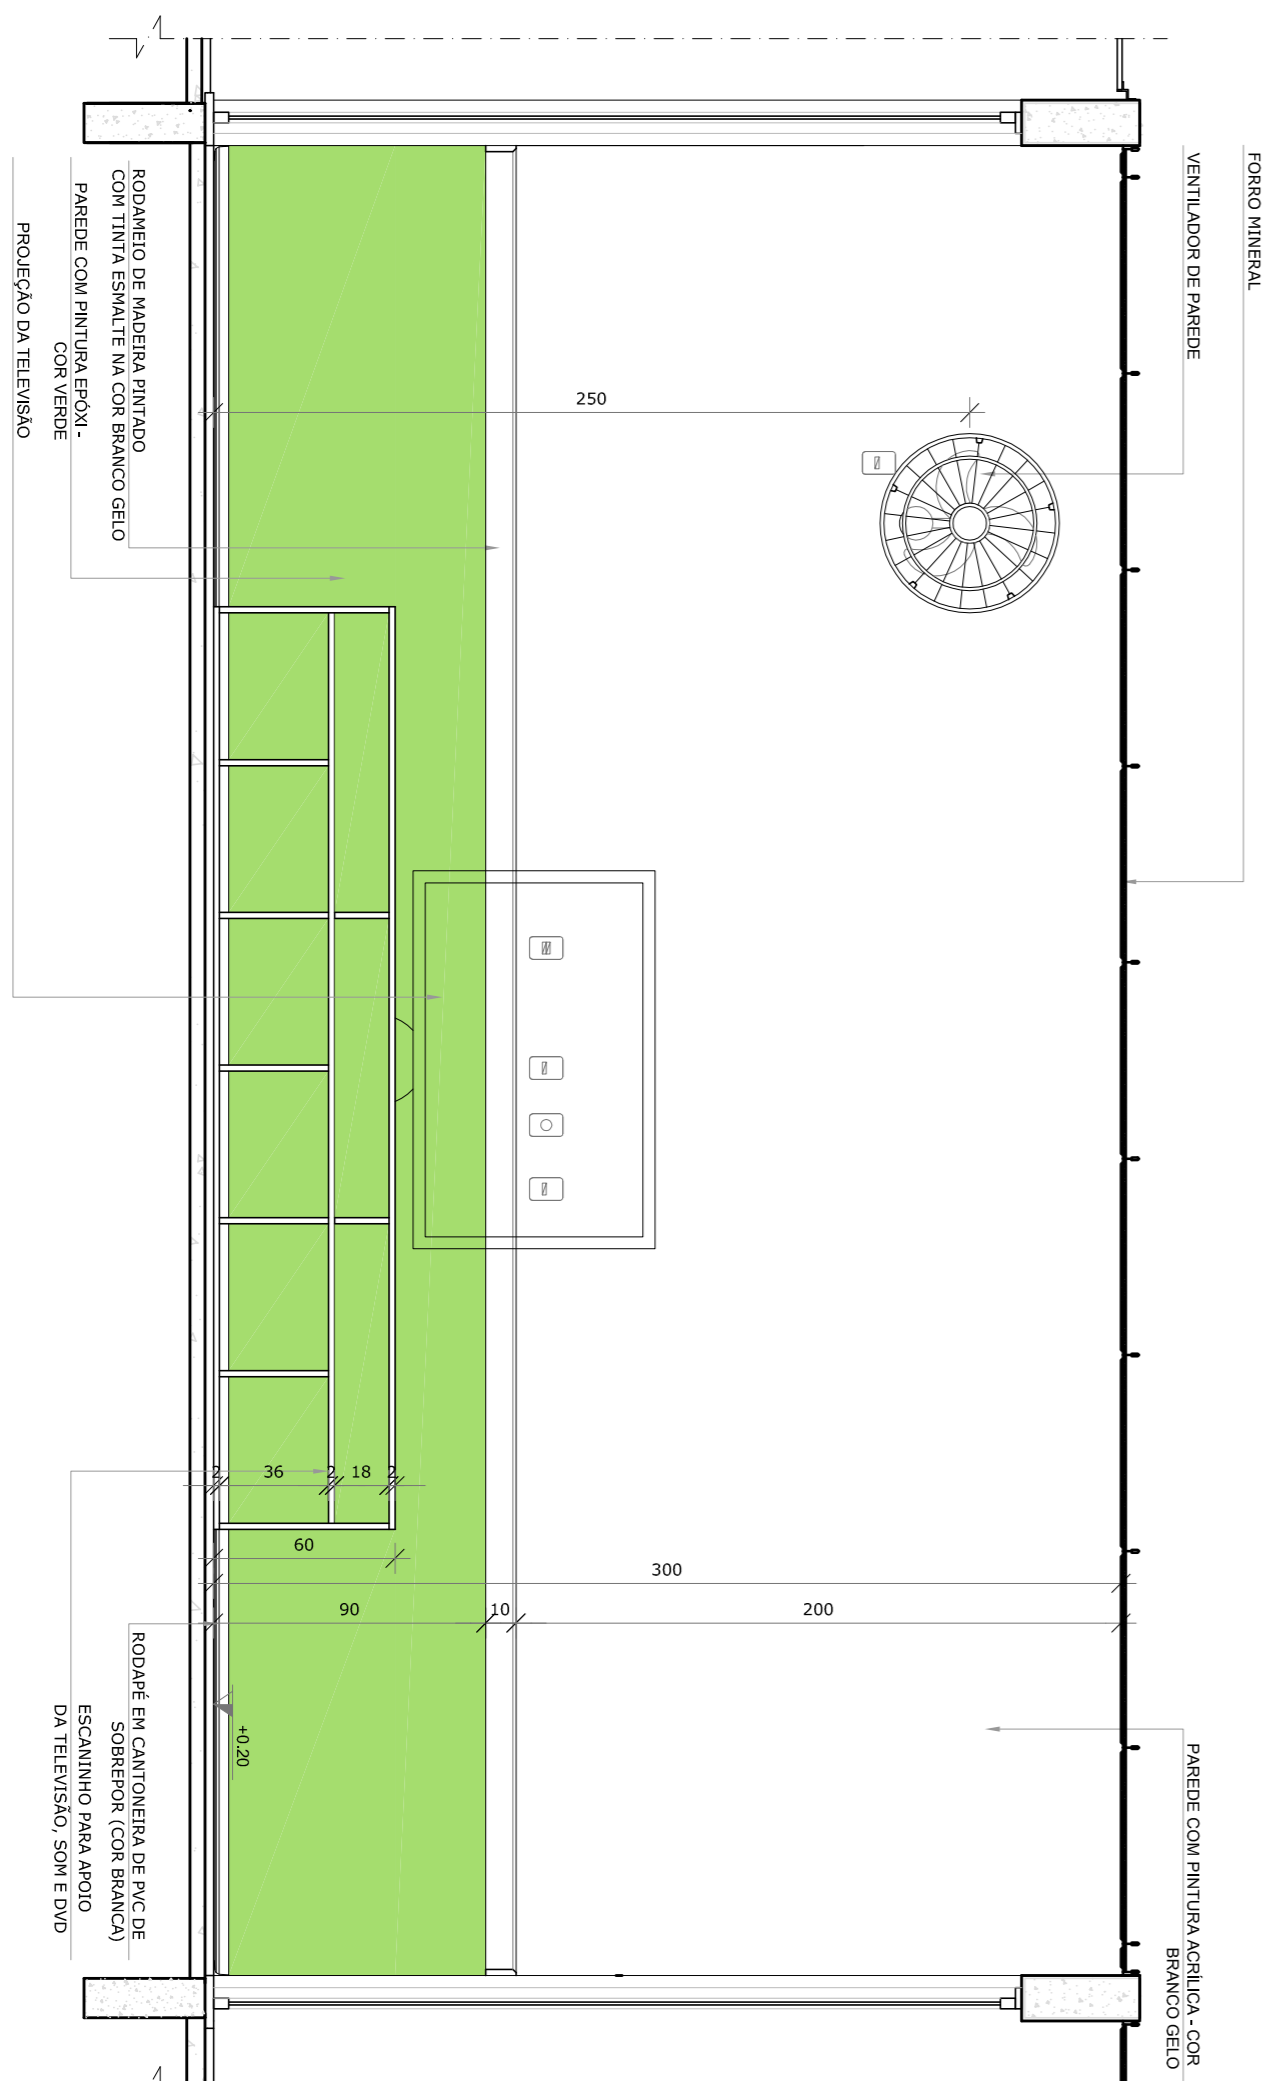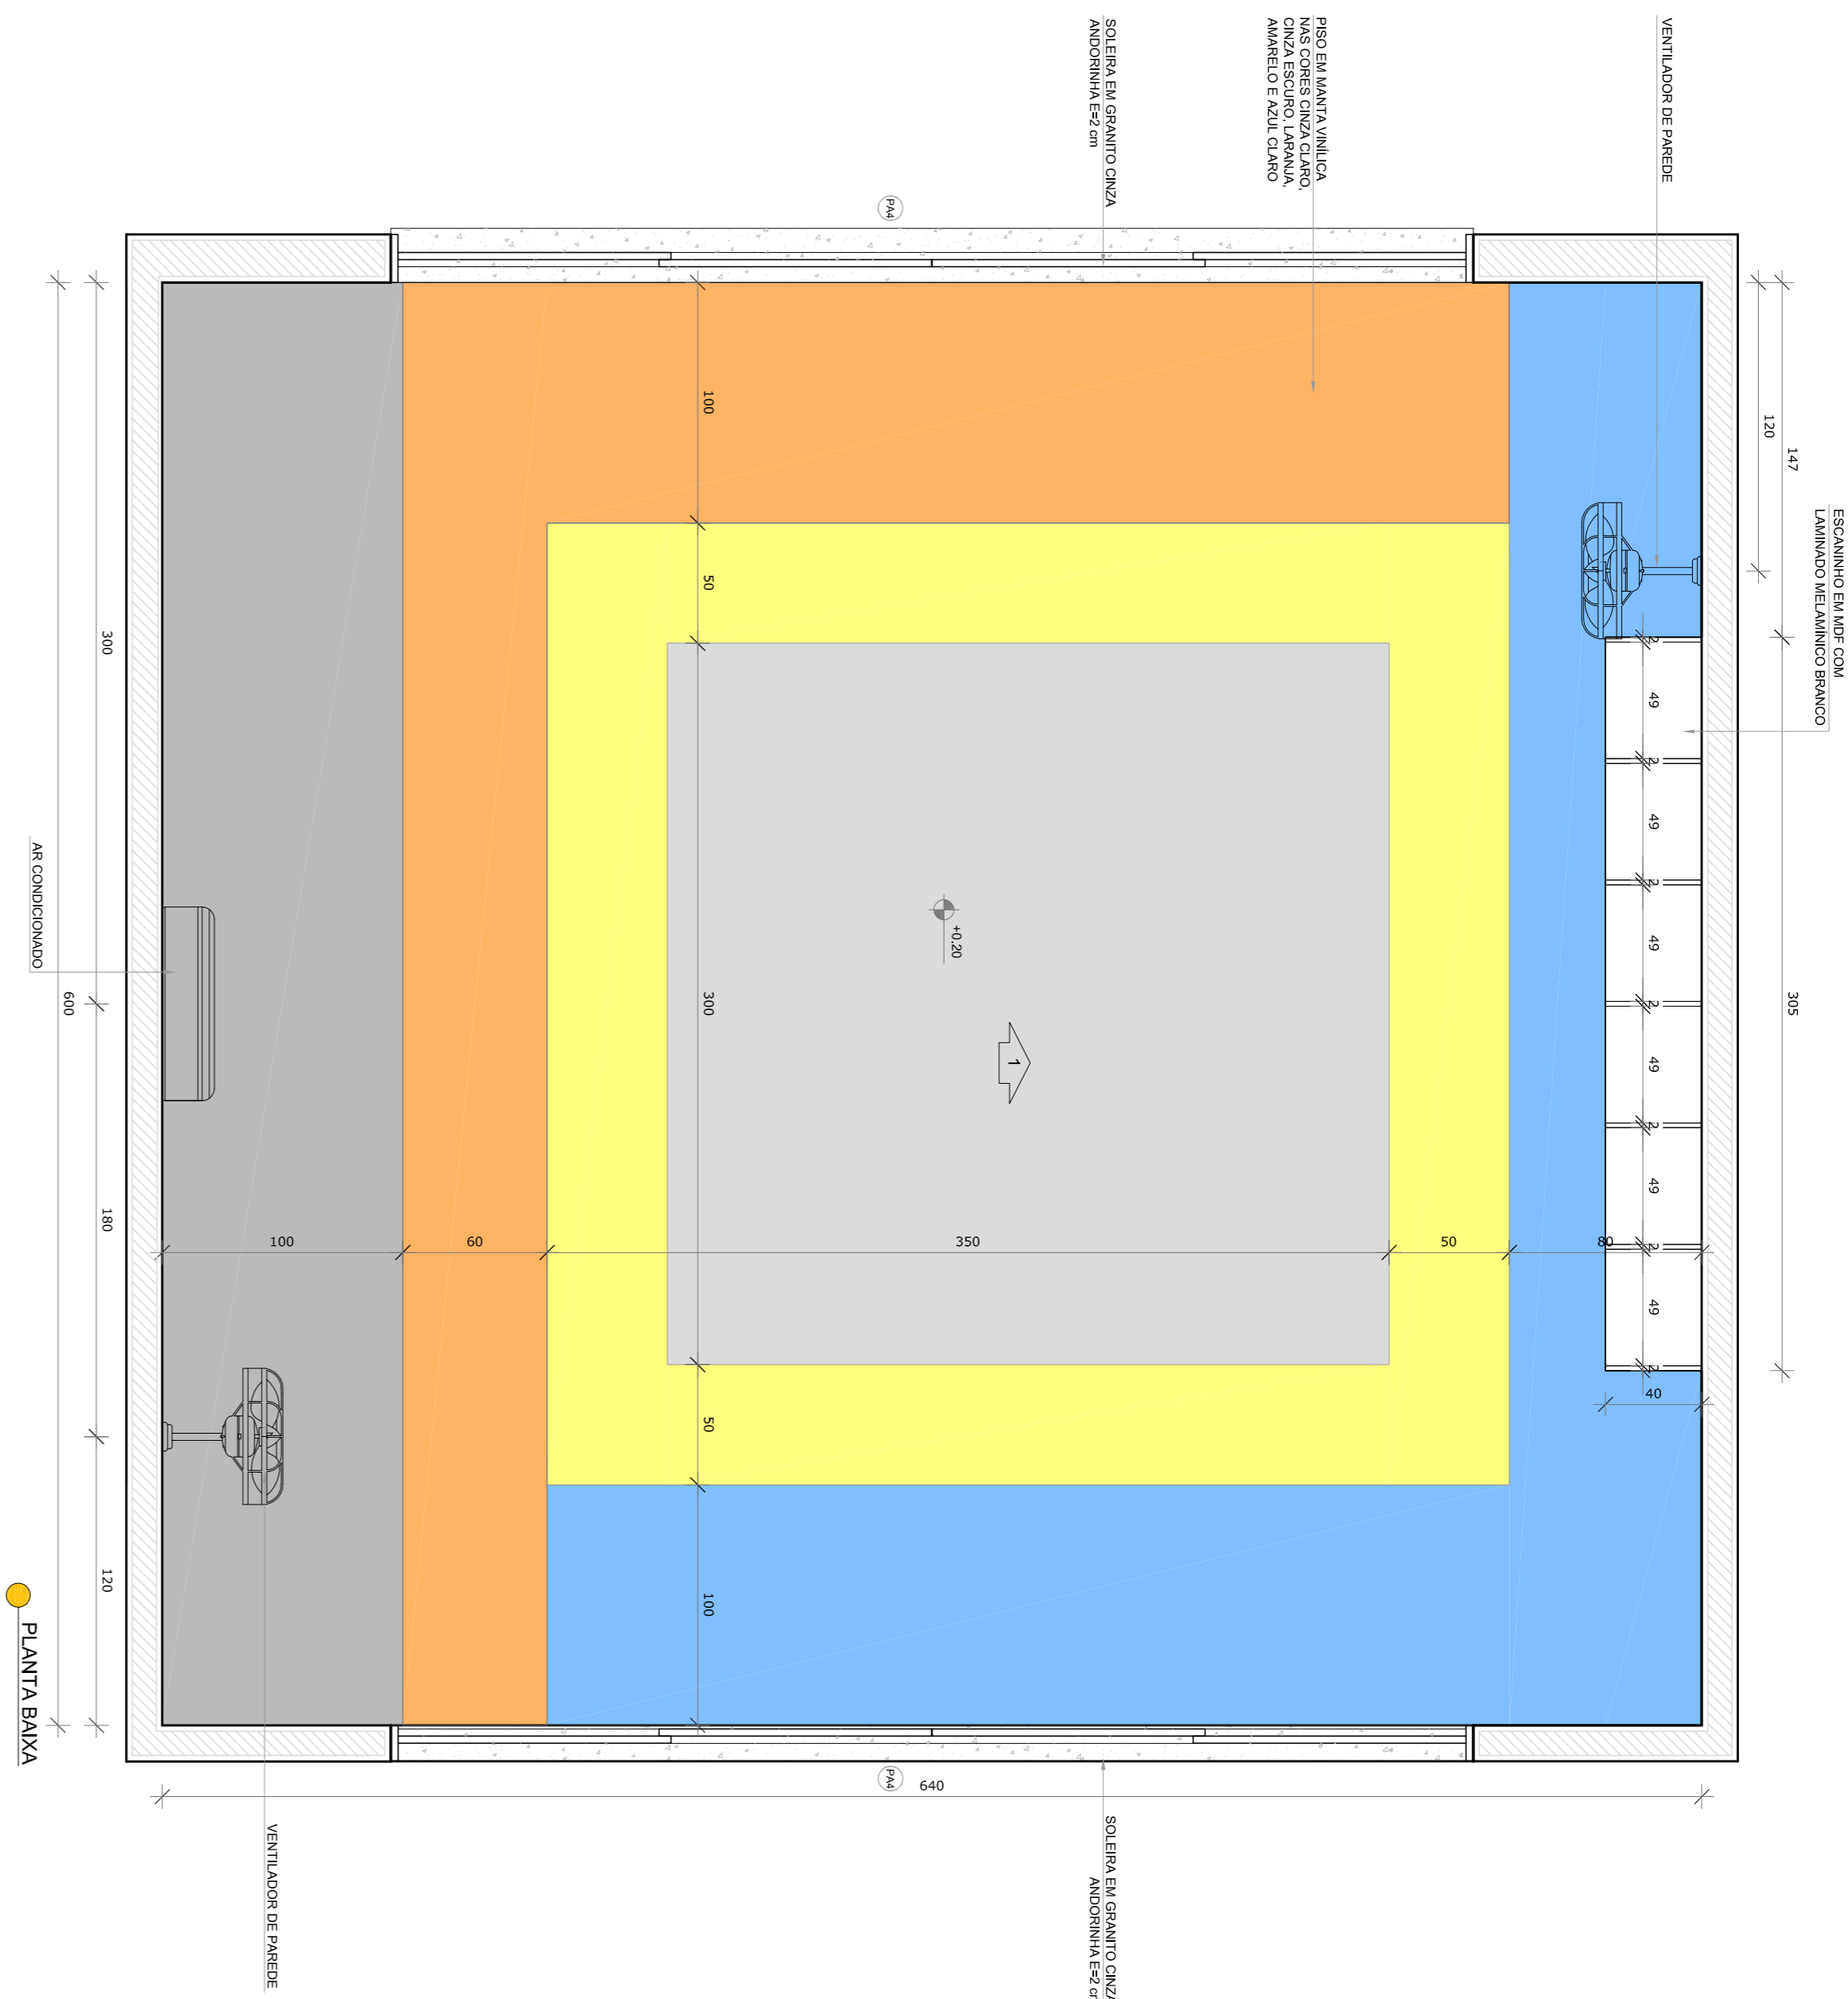









NOTAS


- REFERÊNCIAS:

- PLANILHA DE QUANTITATIVOS


- MEMORIAL DESCRITIVO E ESPECIFICAÇÕES TÉCNICAS

LEGENDA:

LEGENDA:			
	INDICAÇÃO DE TIPO DE PLANTA E CORTE		INDICAÇÃO DE VISTA
	INDICAÇÃO DE CONTE		ESPECIFICAÇÕES DE MATERIAIS
	INDICAÇÃO DE FACHADA		INDICAÇÃO DE EXIST
	INDICAÇÃO DE PORTAS E JANELAS		INDICAÇÃO DE ELEMENTOS (BARRANDOS, INCRUSTAÇÕES E ETC.)

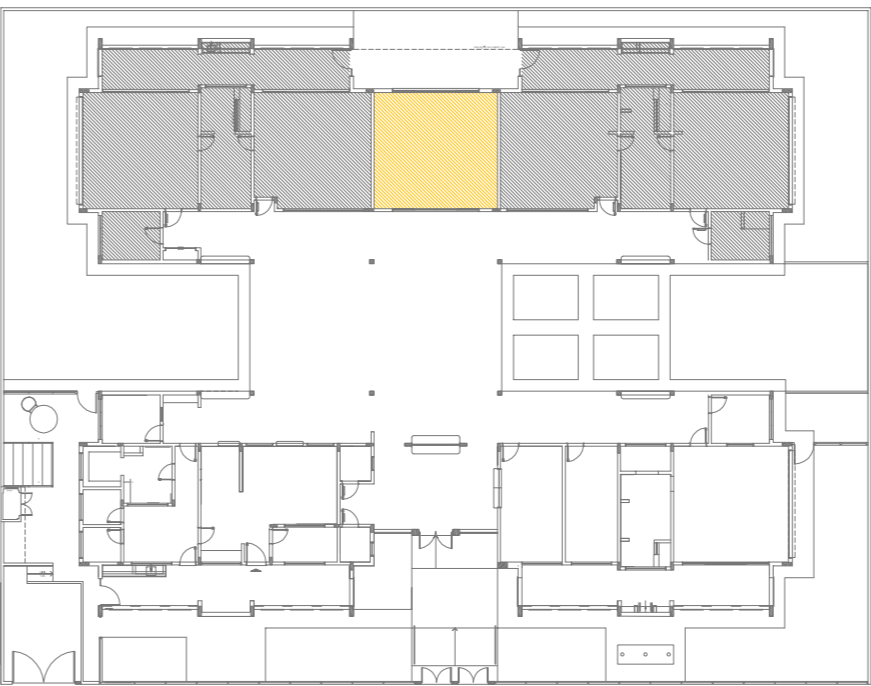


CROQUI DE REFERÊNCIA



**Fundo Nacional
de Desenvolvimento
da Educação**

GOVERNO FEDERAL



**Ministério da
Educação**

BRASIL

PÁTRIA EDUCADORA

PROJETO PADRÃO - FNDE

PROPRIETÁRIO: _____

ENDEREÇO: _____

MUNICÍPIO – UF: _____

PROPRIETÁRIO _____

RESP. TÉCNICO _____ **CRTA**

AUTOR DO PROJETO _____ **CAU**

DIFTO _____

_____ **CRTA**

_____ **RA**

PROJETO EXECUTIVO

PROGRAMA PROINFÂNCIA - PROJETO TIPO 2			
PROJETO DE ARQUITETURA			
COORDENAÇÃO	AMPLIAÇÃO DO BLOCO B SALA MULTITUSO		ARQUITETO
OCORRÊNCIA	PERÍODO	ESCALA	
OCORRÊNCIA OCEST - Contendação Oceat - Instituição Educacional	R 00	1/25	
FORMATO	DATA DEBASTO JUNHO/2015		PONCIVA 34/34

ANEXO XXXVII