




1 PLANTA BAIXA
1:50

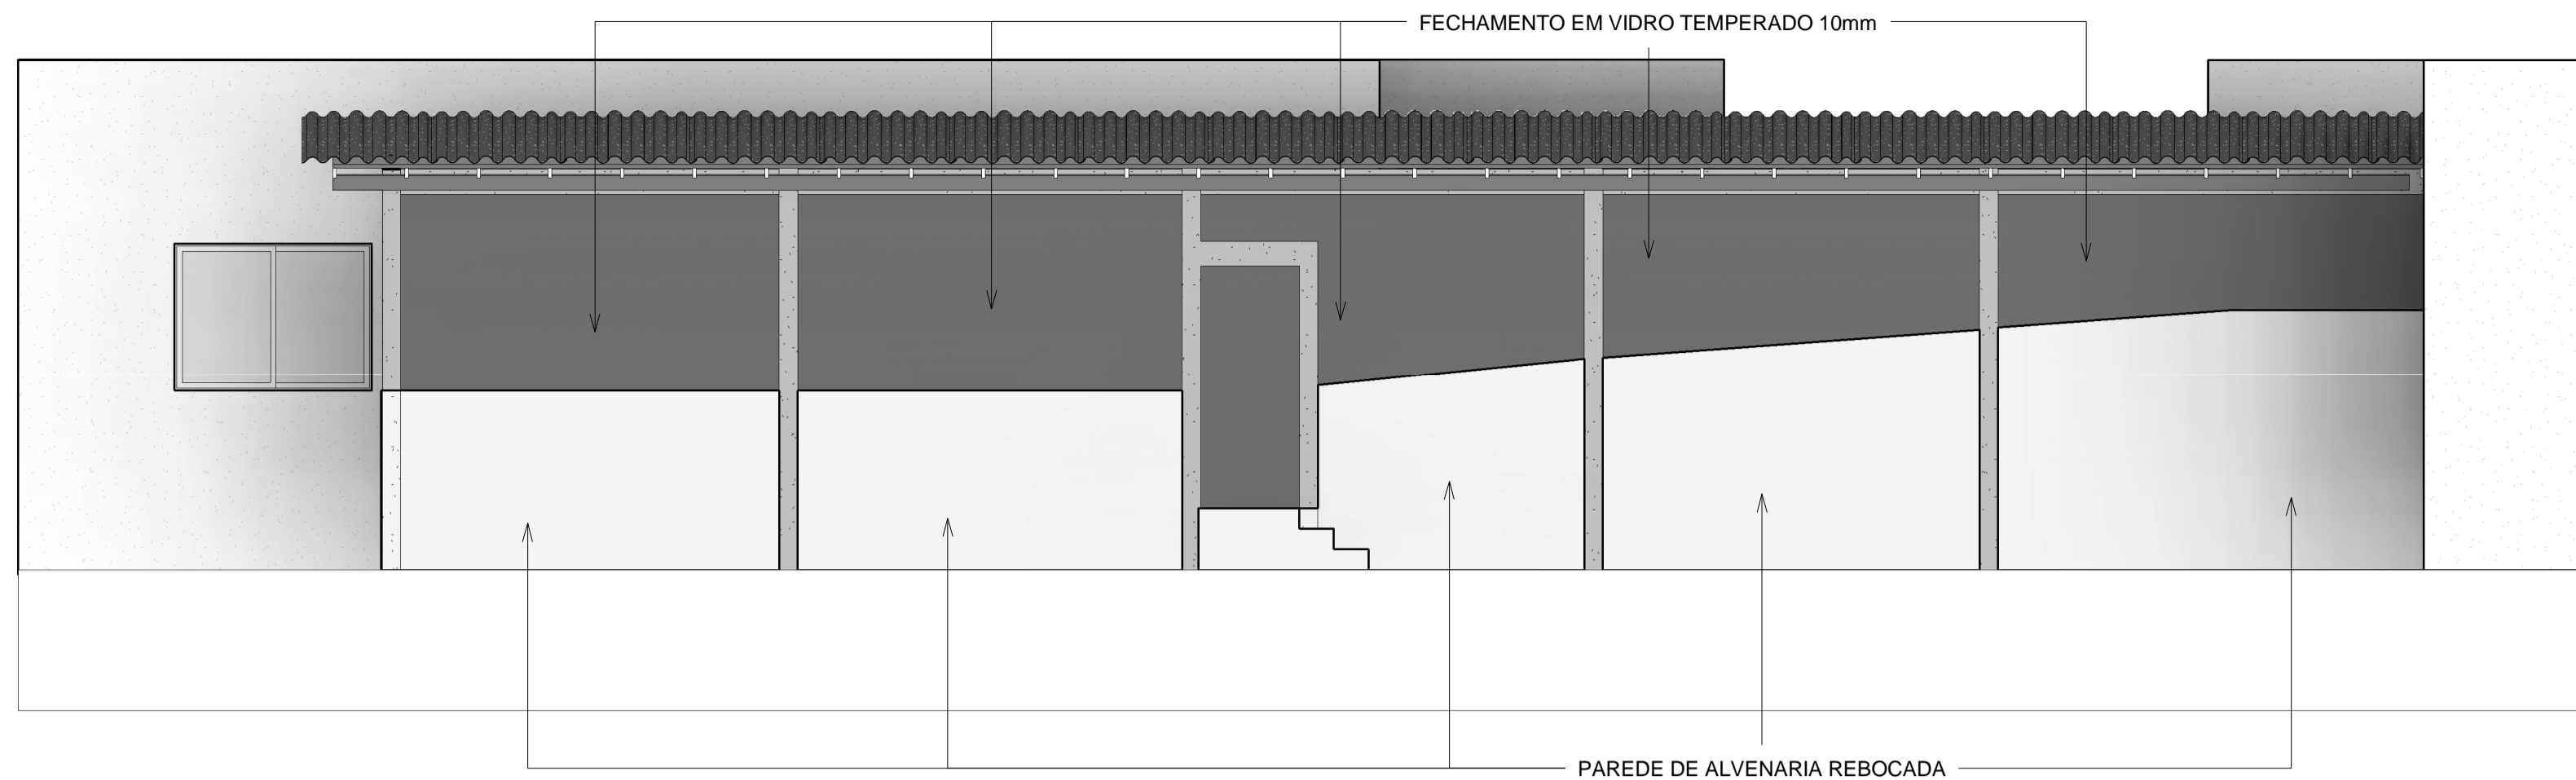


3 FACHADA NORTE
1:50

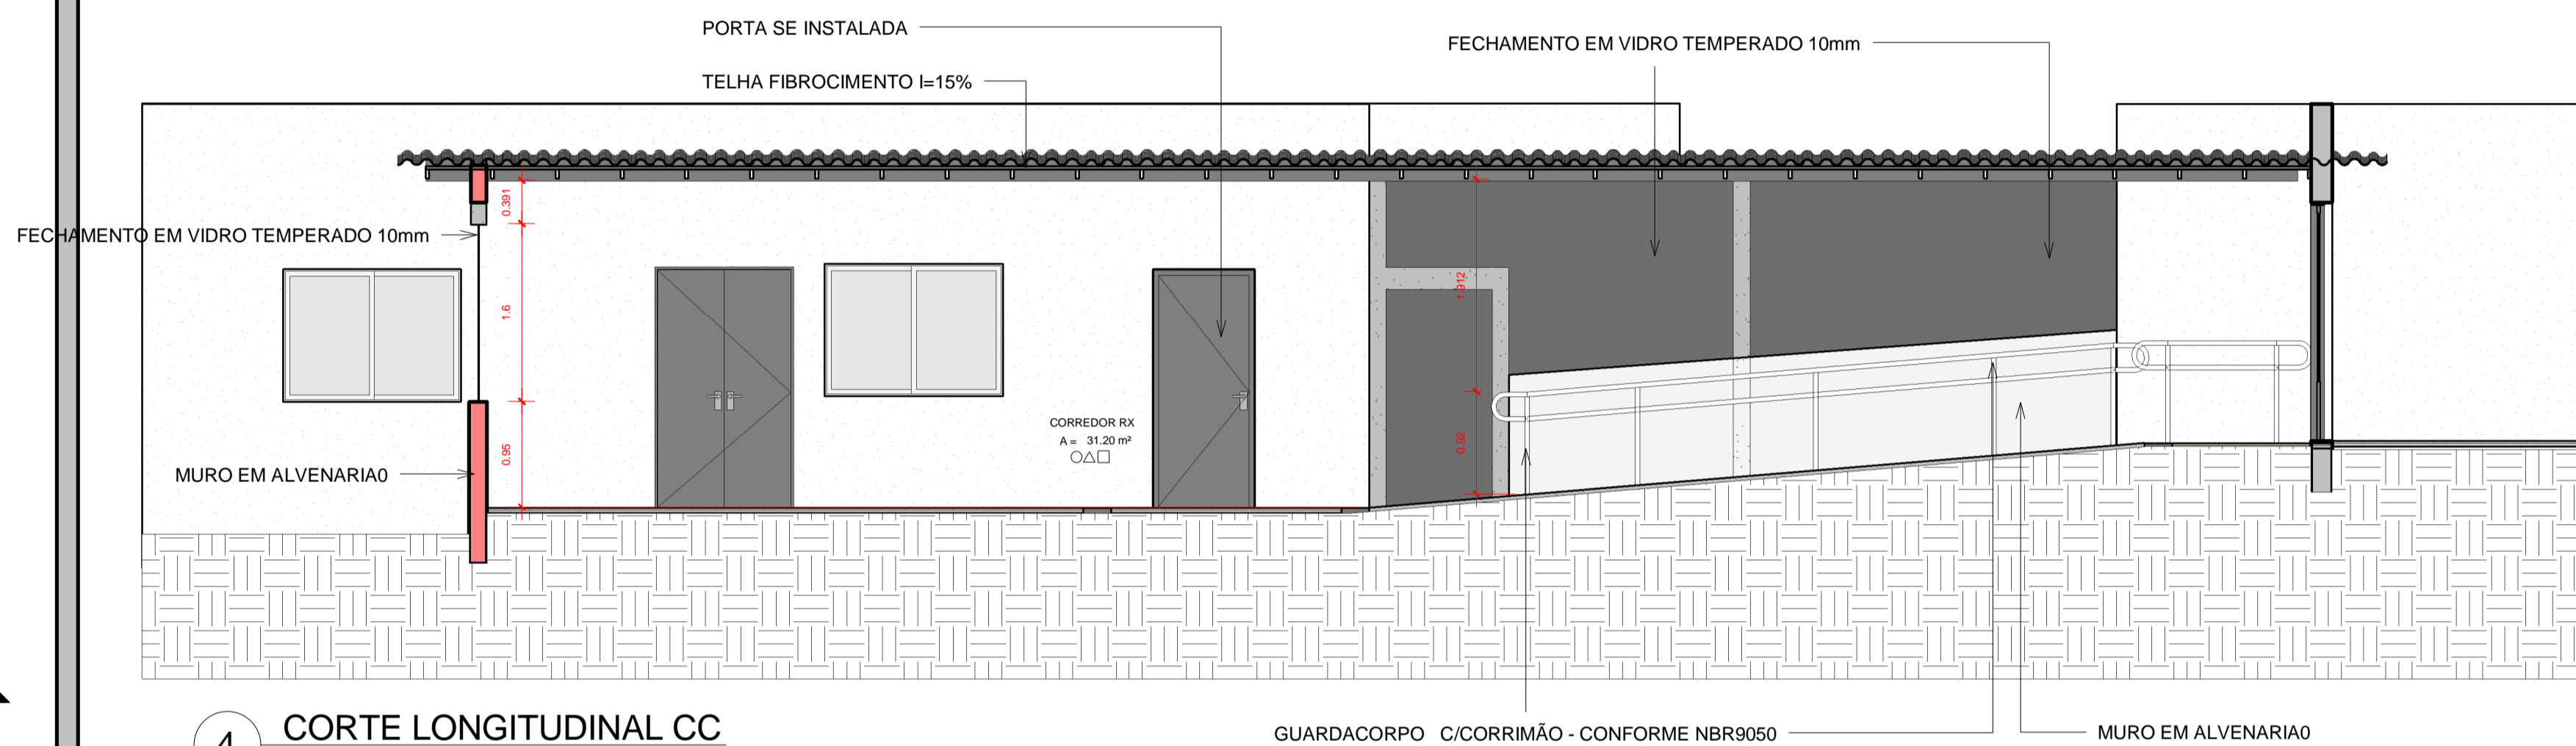

4 CORTE LONGITUDINAL CC
1:50

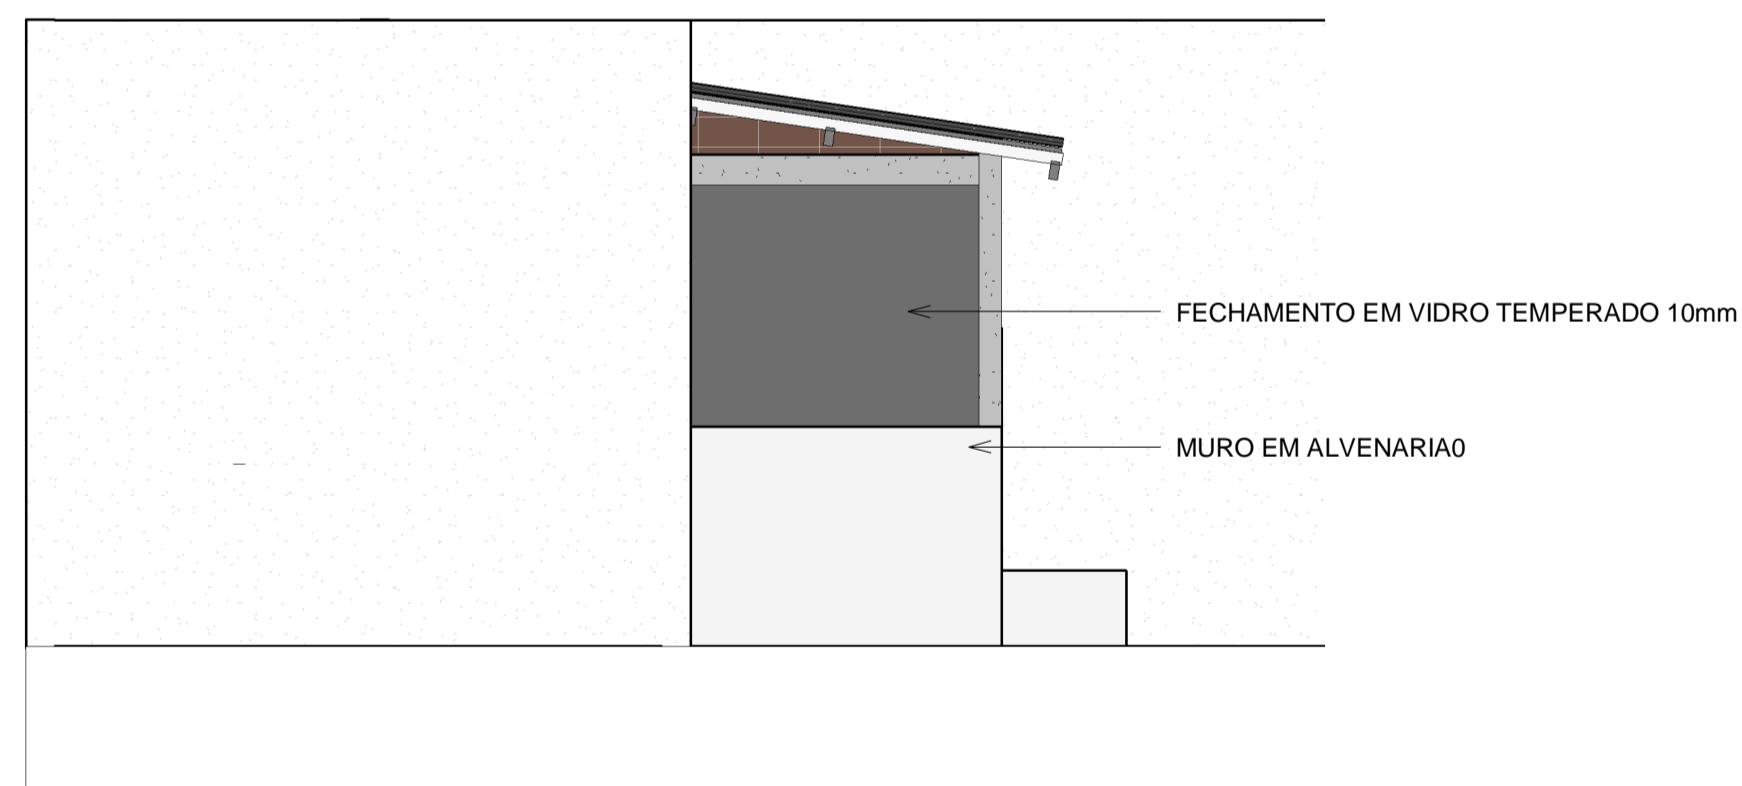

2 FACHADA LESTE
1:50

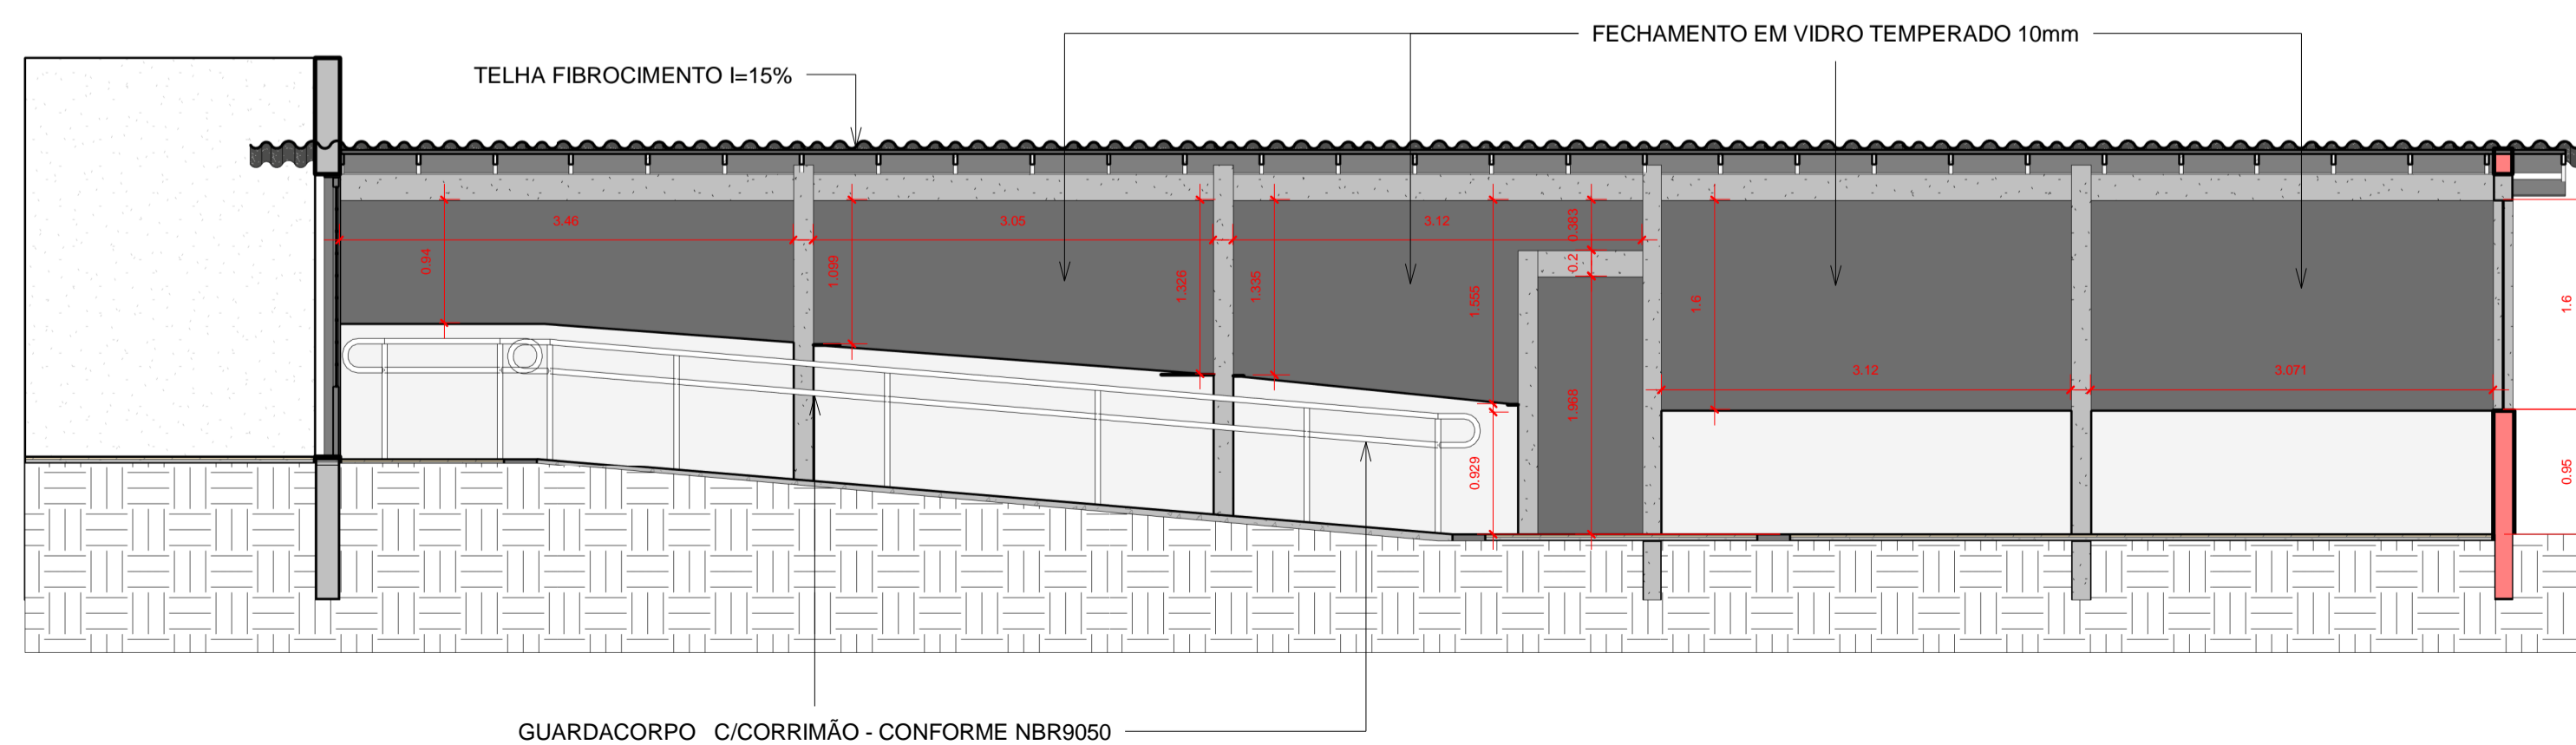

5 CORTE TRANSVERSAL BB
1:50



ARQUITETO NILTON LOPES FURLAN
RESP. TÉCNICO
splan@saovicentodosul.rs.gov.br



PLANTA
BAIXA/CORTE/FACHADAS
CORREDOR RX HOSPITAL

PROPRIETÁRIO(a):
MUNICÍPIO DE SÃO VICENTE DO SUL CNPJ: 87.572.079/0001-03
NÚMERO DO PROJETO: 064/2022
DATA: 20/07/2022
RESP. TÉCNICO: ARQUITETO NILTON LOPES FURLAN
CAU: A62990-1

01

ESCALA 1:50

20/07/2022 13:32:37