

ANEXO V - LAYOUTS FECOBAT 2024




sem título  
na descrição para seu mapa.




PROJETO: LAYOUT FECOBAT 2024

LOCAL: RUA CARAPÉ, Nº 500	PRIMEIRA Nº
PLANTA: PLANTA BAIXA	DATA: FEV/2024
PRIMEIRA: _____	ESCALA: 1:200
RESPONSÁVEL TÉCNICO: ARS VIEIRA CONCEIÇÃO CAVALCANTE	1




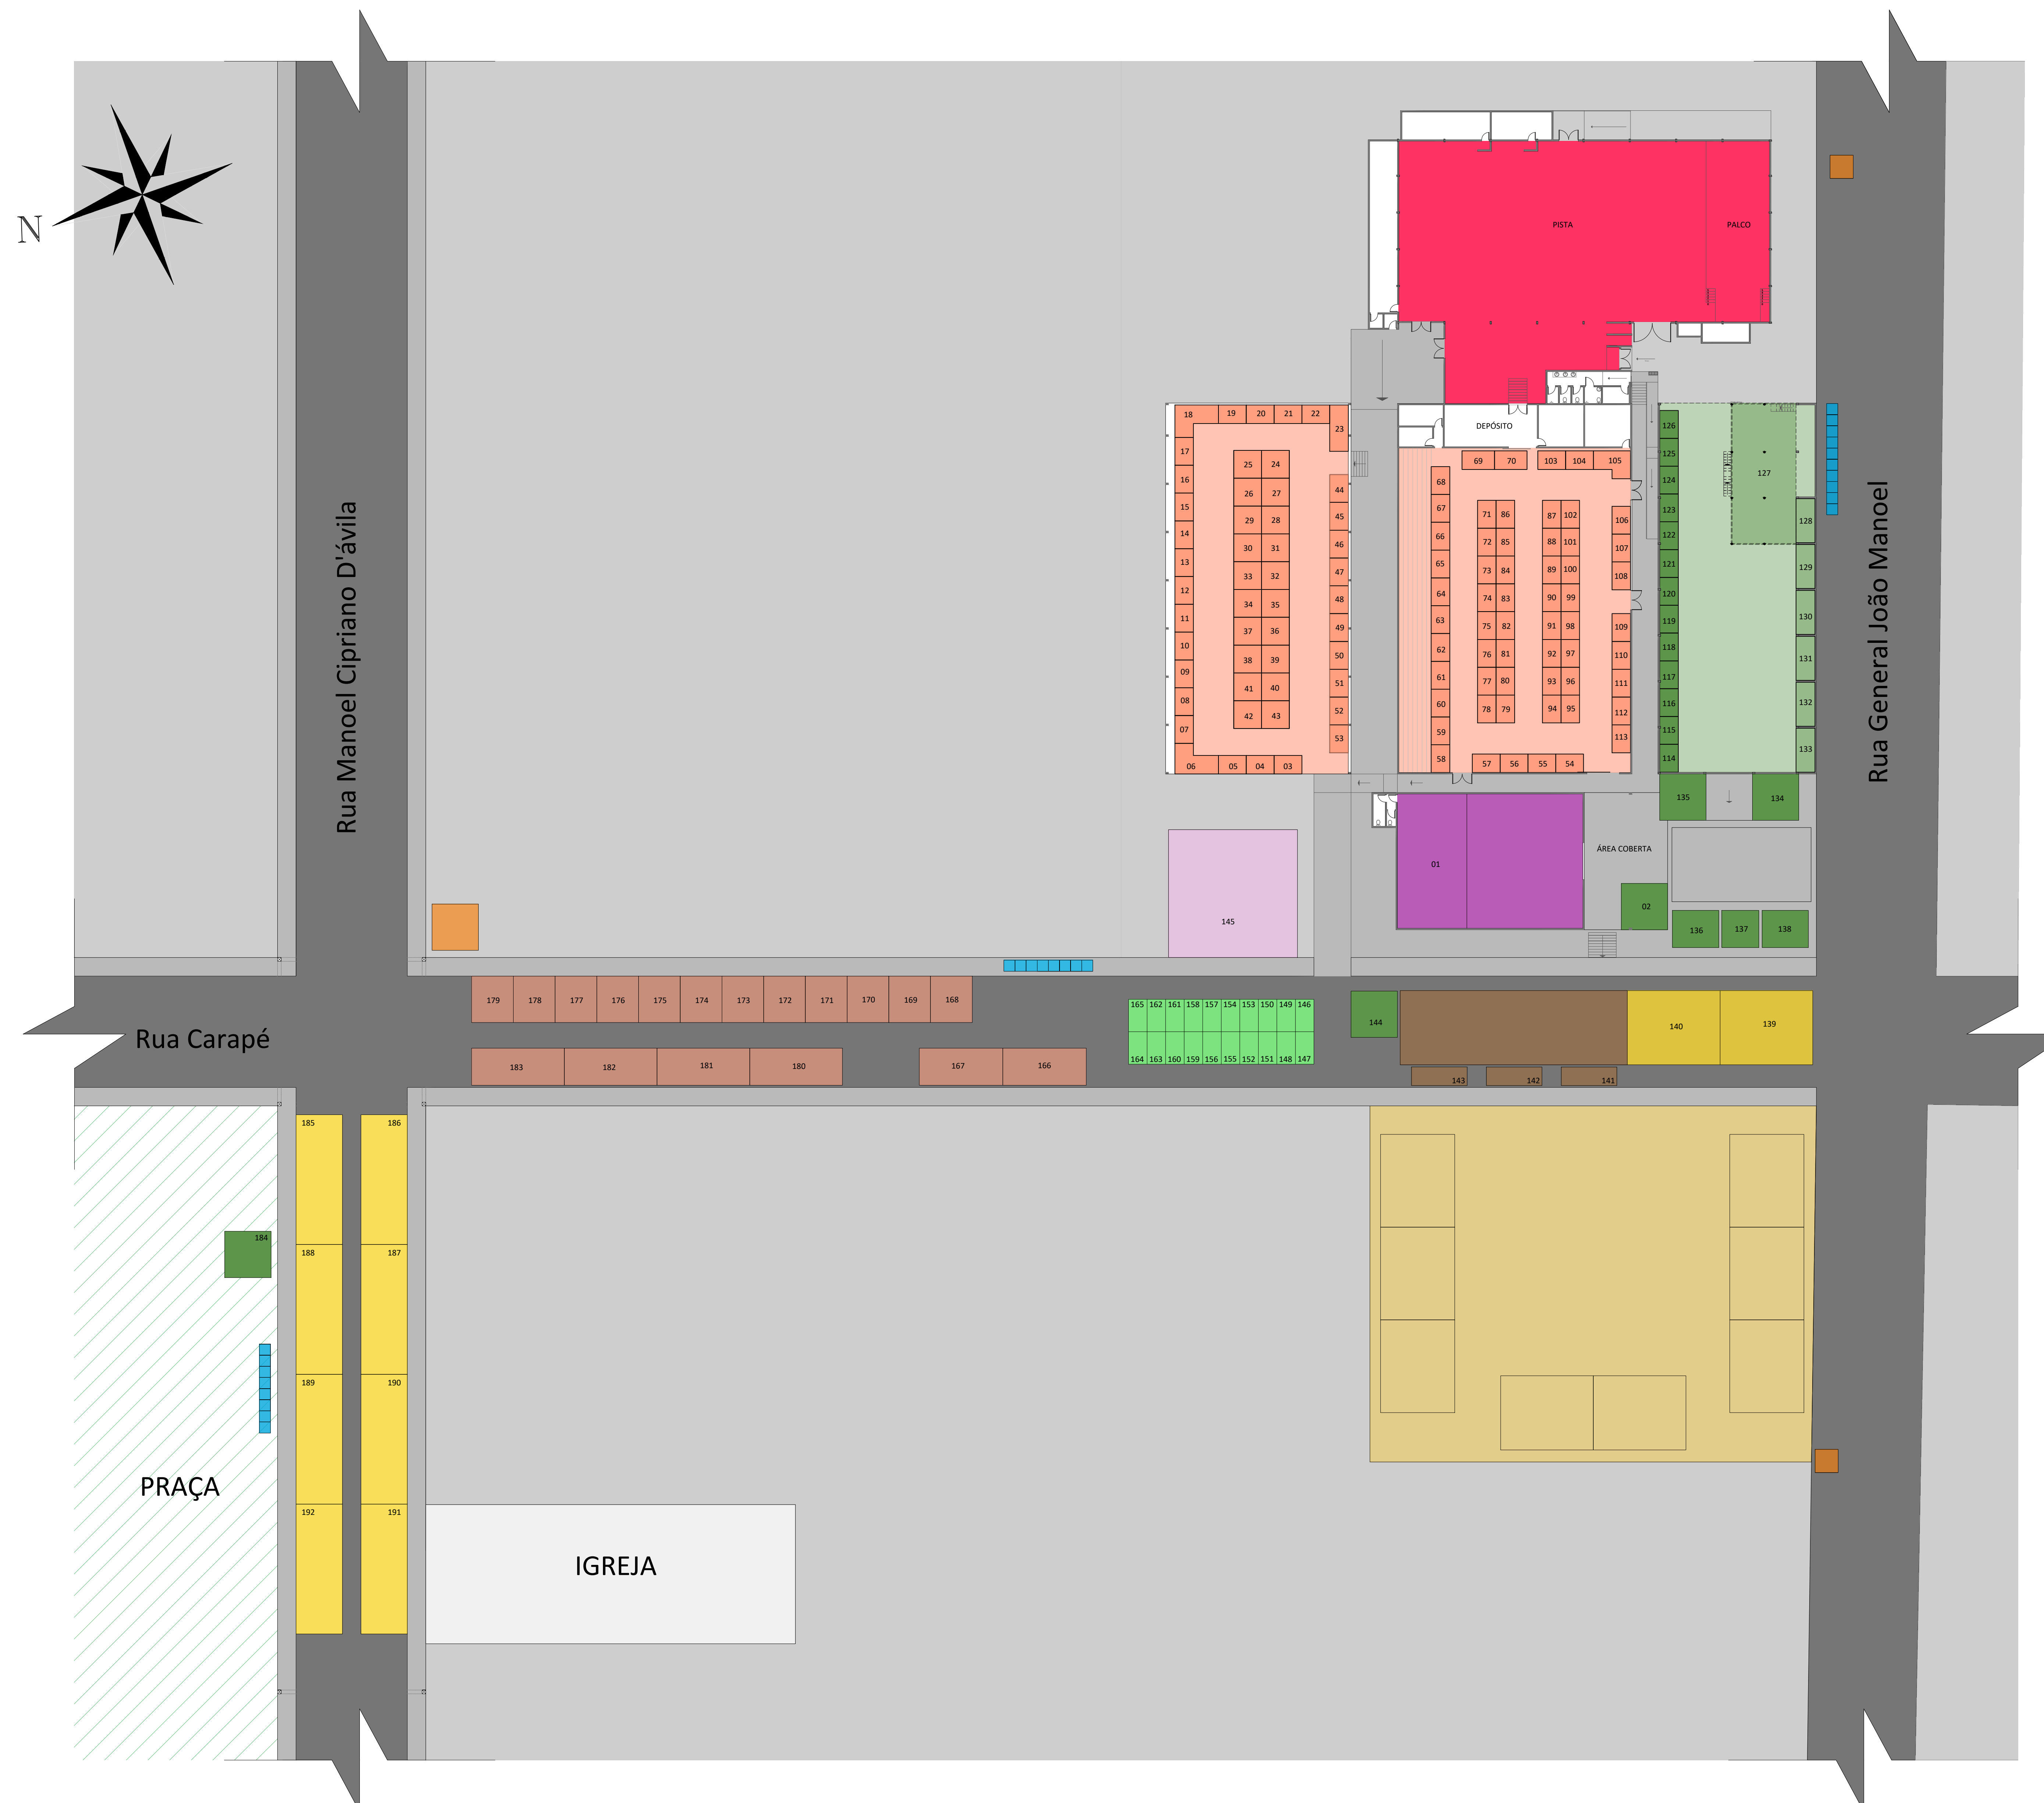


PLANTA DE SETORIZAÇÃO  
s/escala

LEGENDA - SETORIZAÇÃO

- CREDENCIAMENTO VIGILÂNCIA
- PAVILHÃO DE MOSTRA DE PRODUTOS  
TENDAS DE MOSTRA DE PRODUTOS
- PAVILHÃO DAS ENTIDADES
- FORNO
- PRAÇA DE ALIMENTAÇÃO  
TENDAS DE ALIMENTAÇÃO
- PAVILHÃO DE SHOWS
- ESPAÇO AGRO
- ESPAÇO AGRICULTURA FAMILIAR
- ESPAÇO FOOD TRUCK
- BANHEIROS QUÍMICOS
- PARQUE

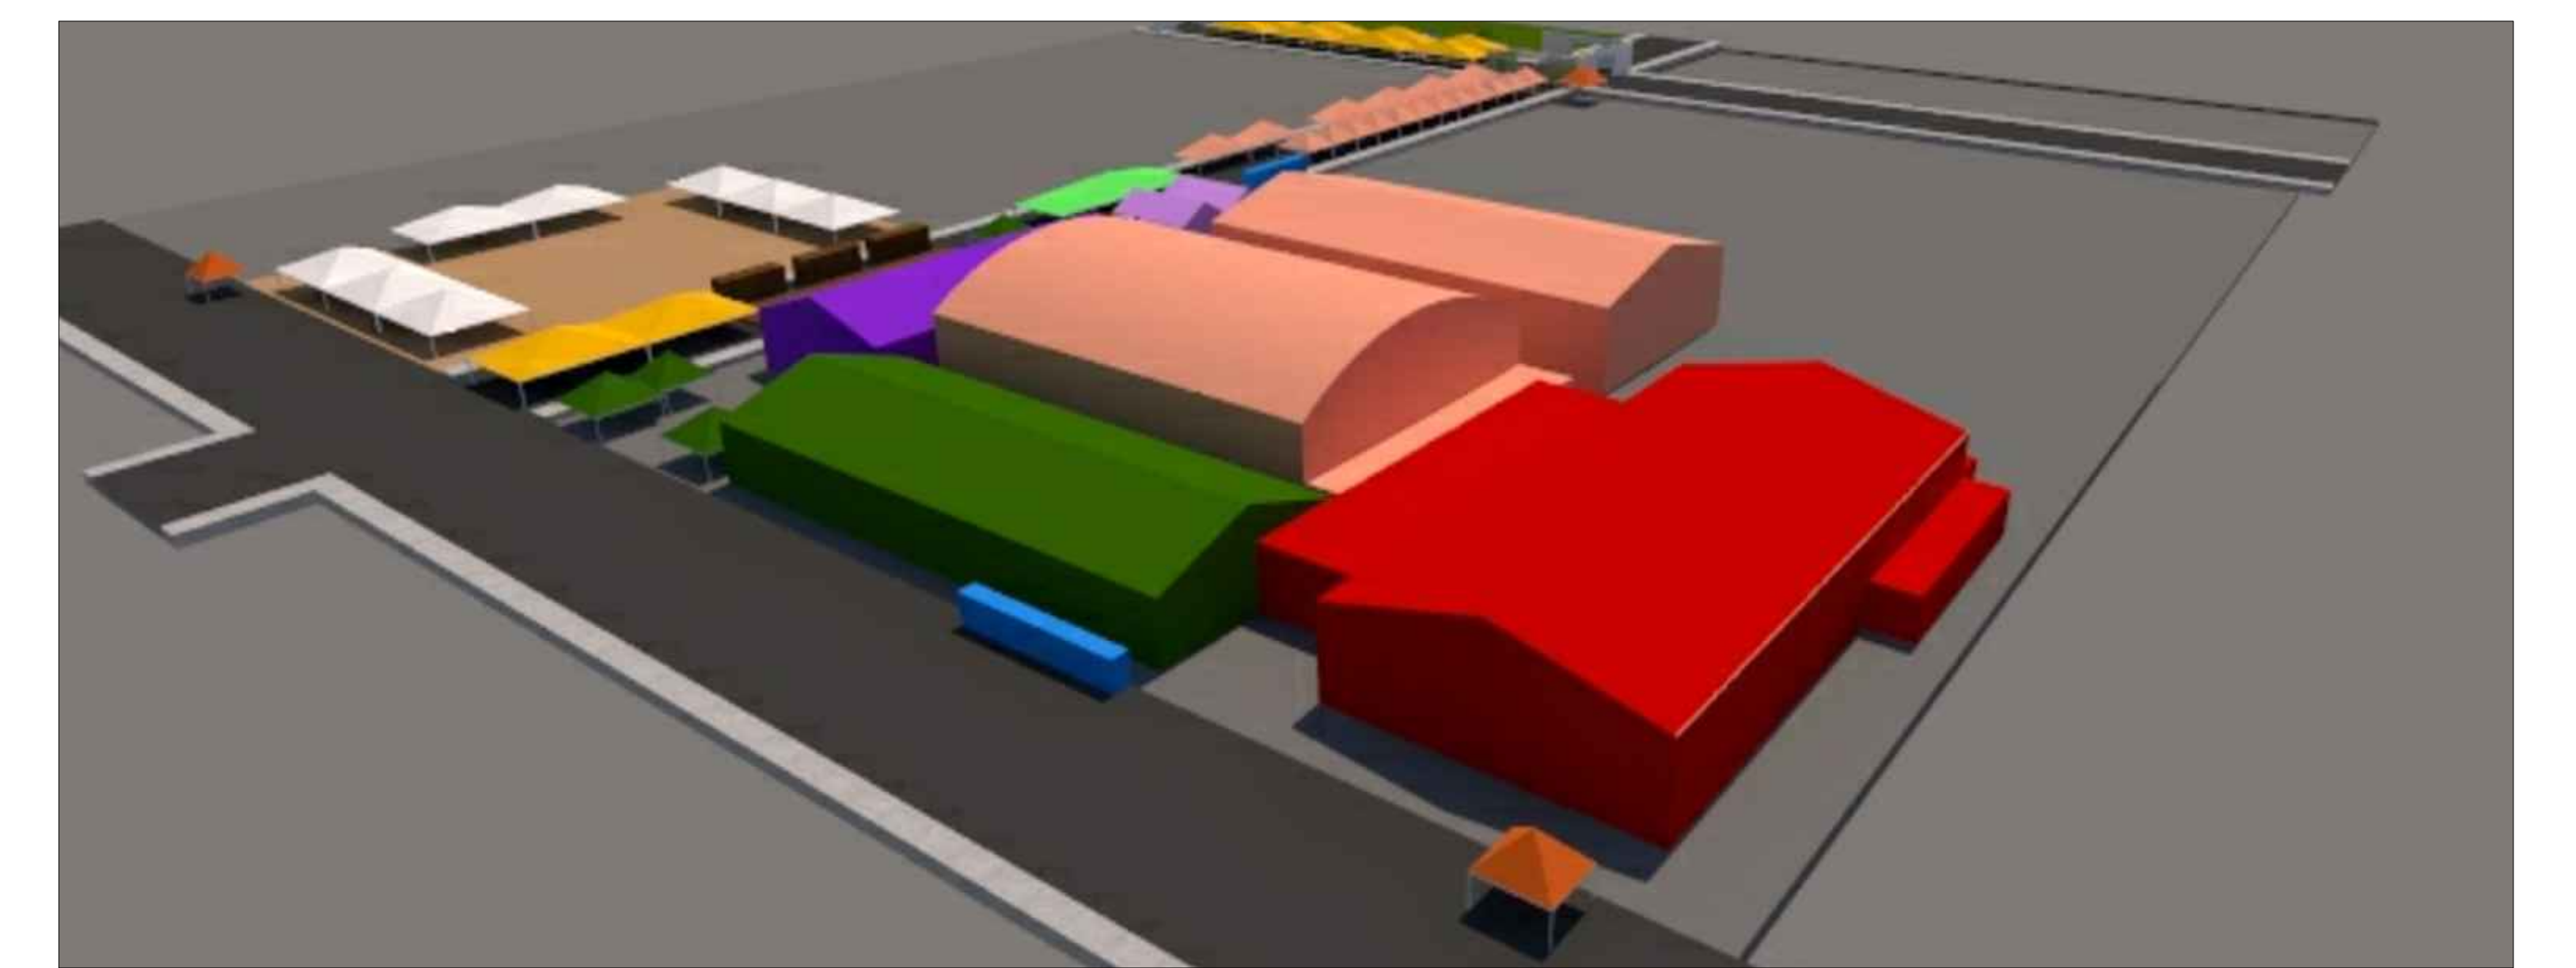



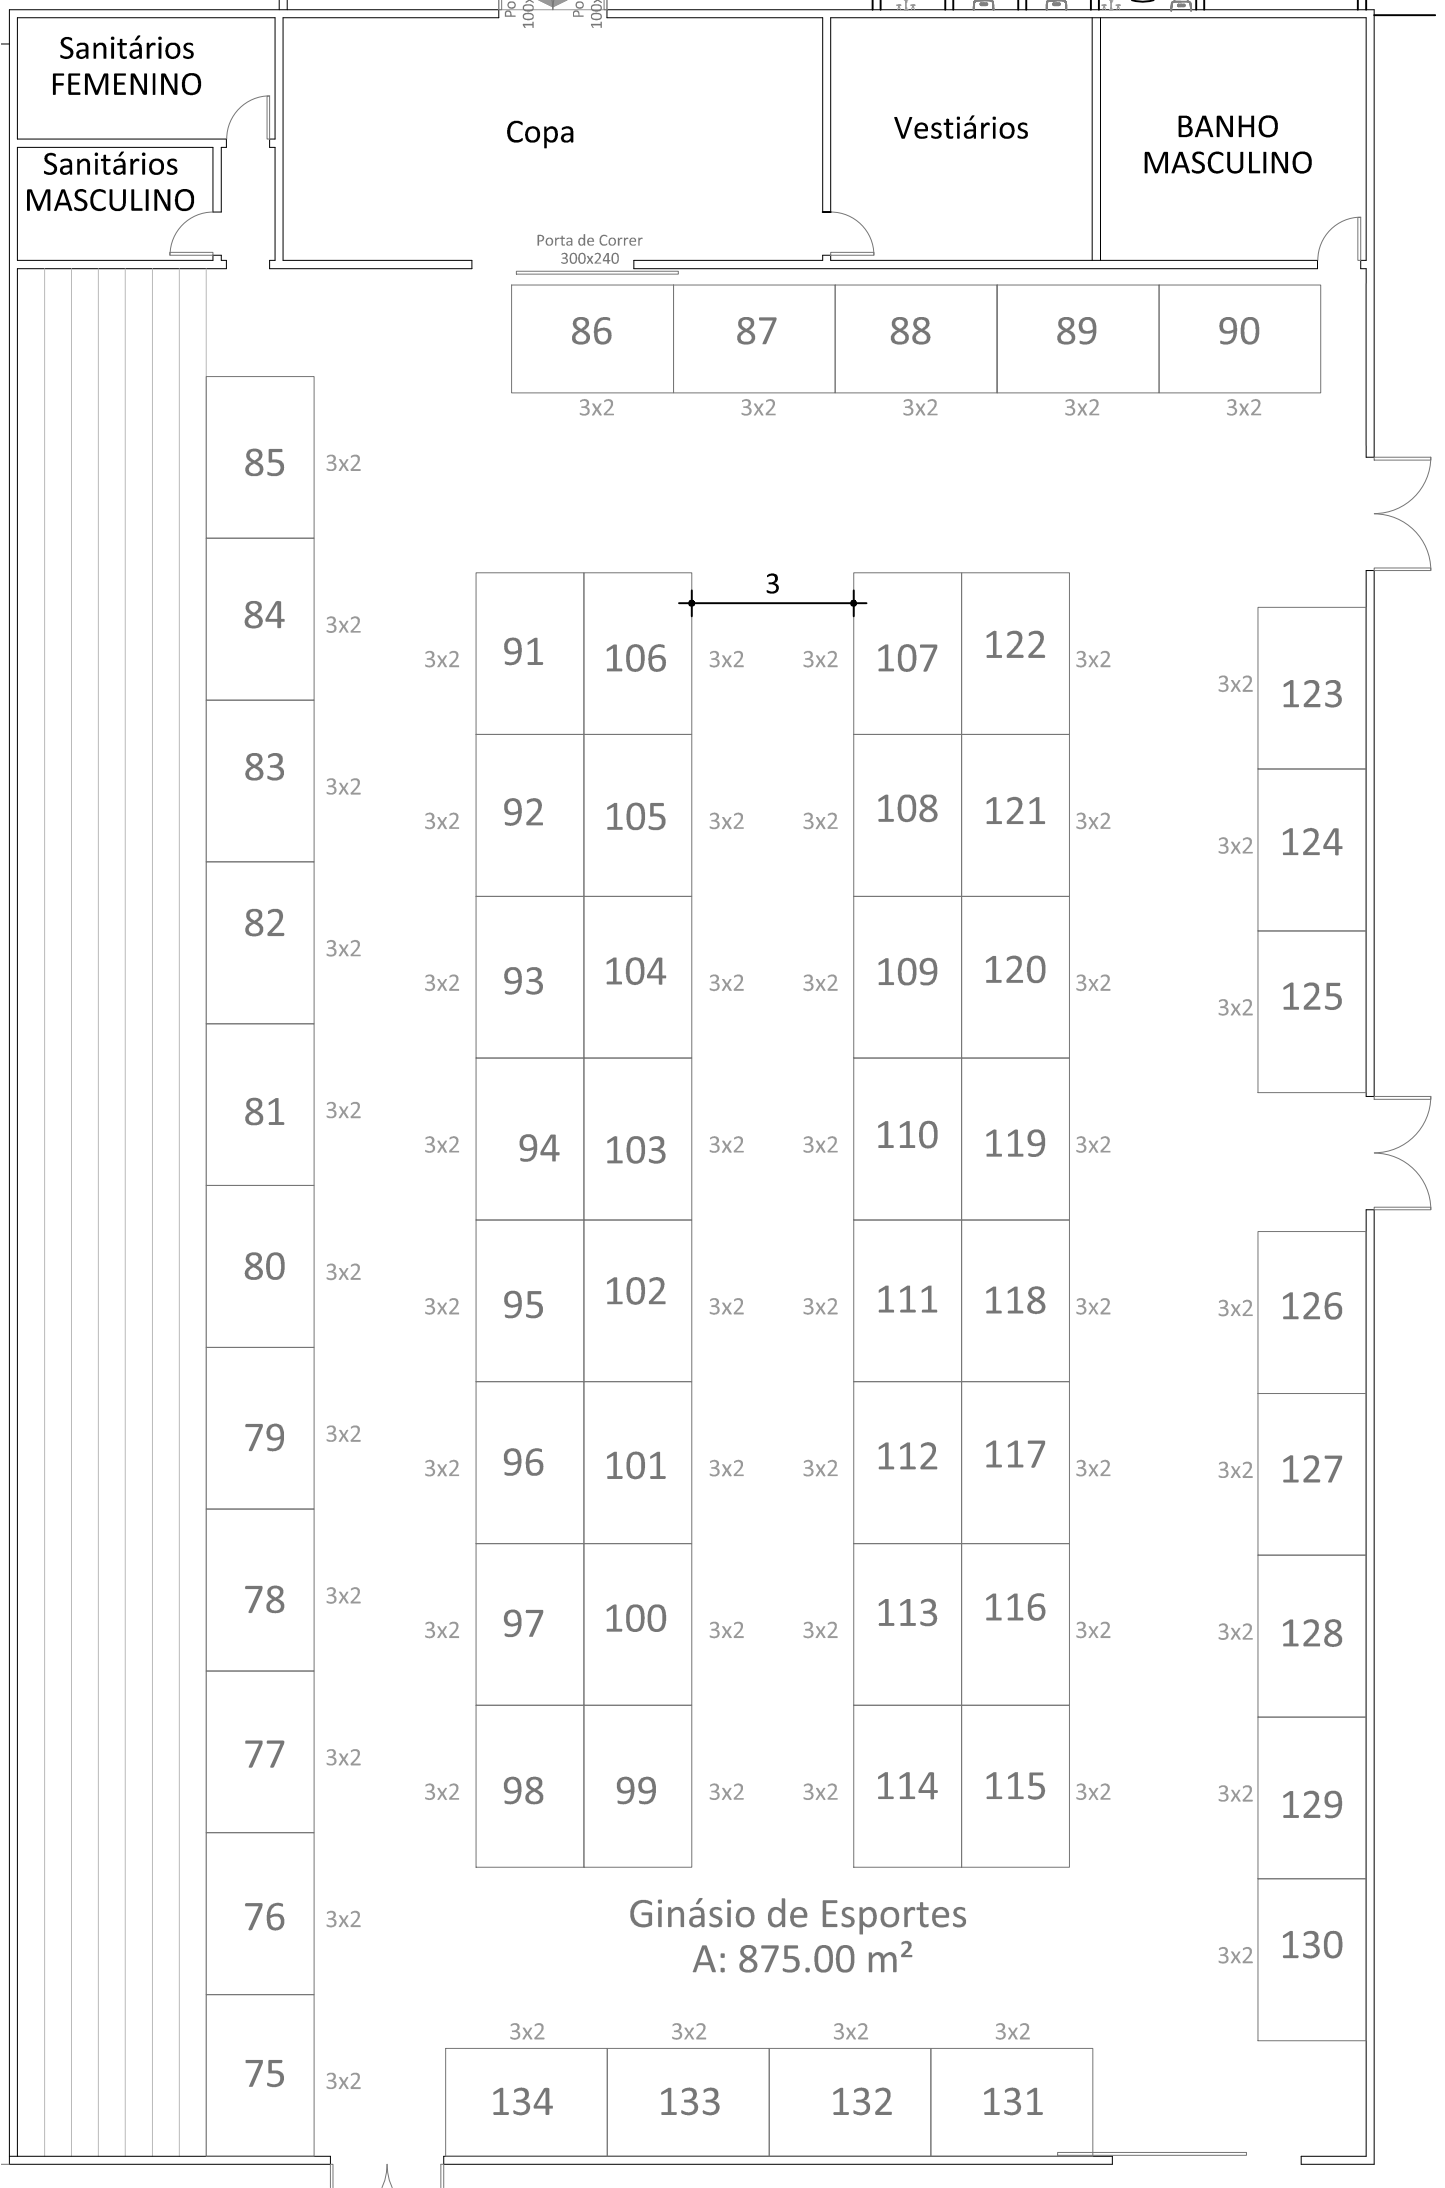

Sanitários FEMENINO

Sanitários MASCULINO

Copa

Vestiários

BANHO MASCULINO

Porta de Correr 300x240

86

3x2

87

3x2

88

3x2

89

3x2

90

3x2

85

3x2

84

3x2

83

3x2

82

3x2

81

3x2

80

3x2

79

3x2

78

3x2

77

3x2

76

3x2

75

3x2

91

3x2

106

3x2

3

3x2

107

3x2

122

3x2

123

3x2

92

3x2

105

3x2

108

3x2

121

3x2

124

3x2

93

3x2

104

3x2

109

3x2

120

3x2

125

3x2

94

3x2

103

3x2

110

3x2

119

3x2

95

3x2

102

3x2

111

3x2

118

3x2

126

3x2

96

3x2

101

3x2

112

3x2

117

3x2

127

3x2

97

3x2

100

3x2

113

3x2

116

3x2

128

3x2

98

3x2

99

3x2

114

3x2

115

3x2

129

3x2

Ginásio de Esportes

A: 875.00 m<sup>2</sup>

3x2

3x2

3x2

3x2

134


133

132

131

130

3x2

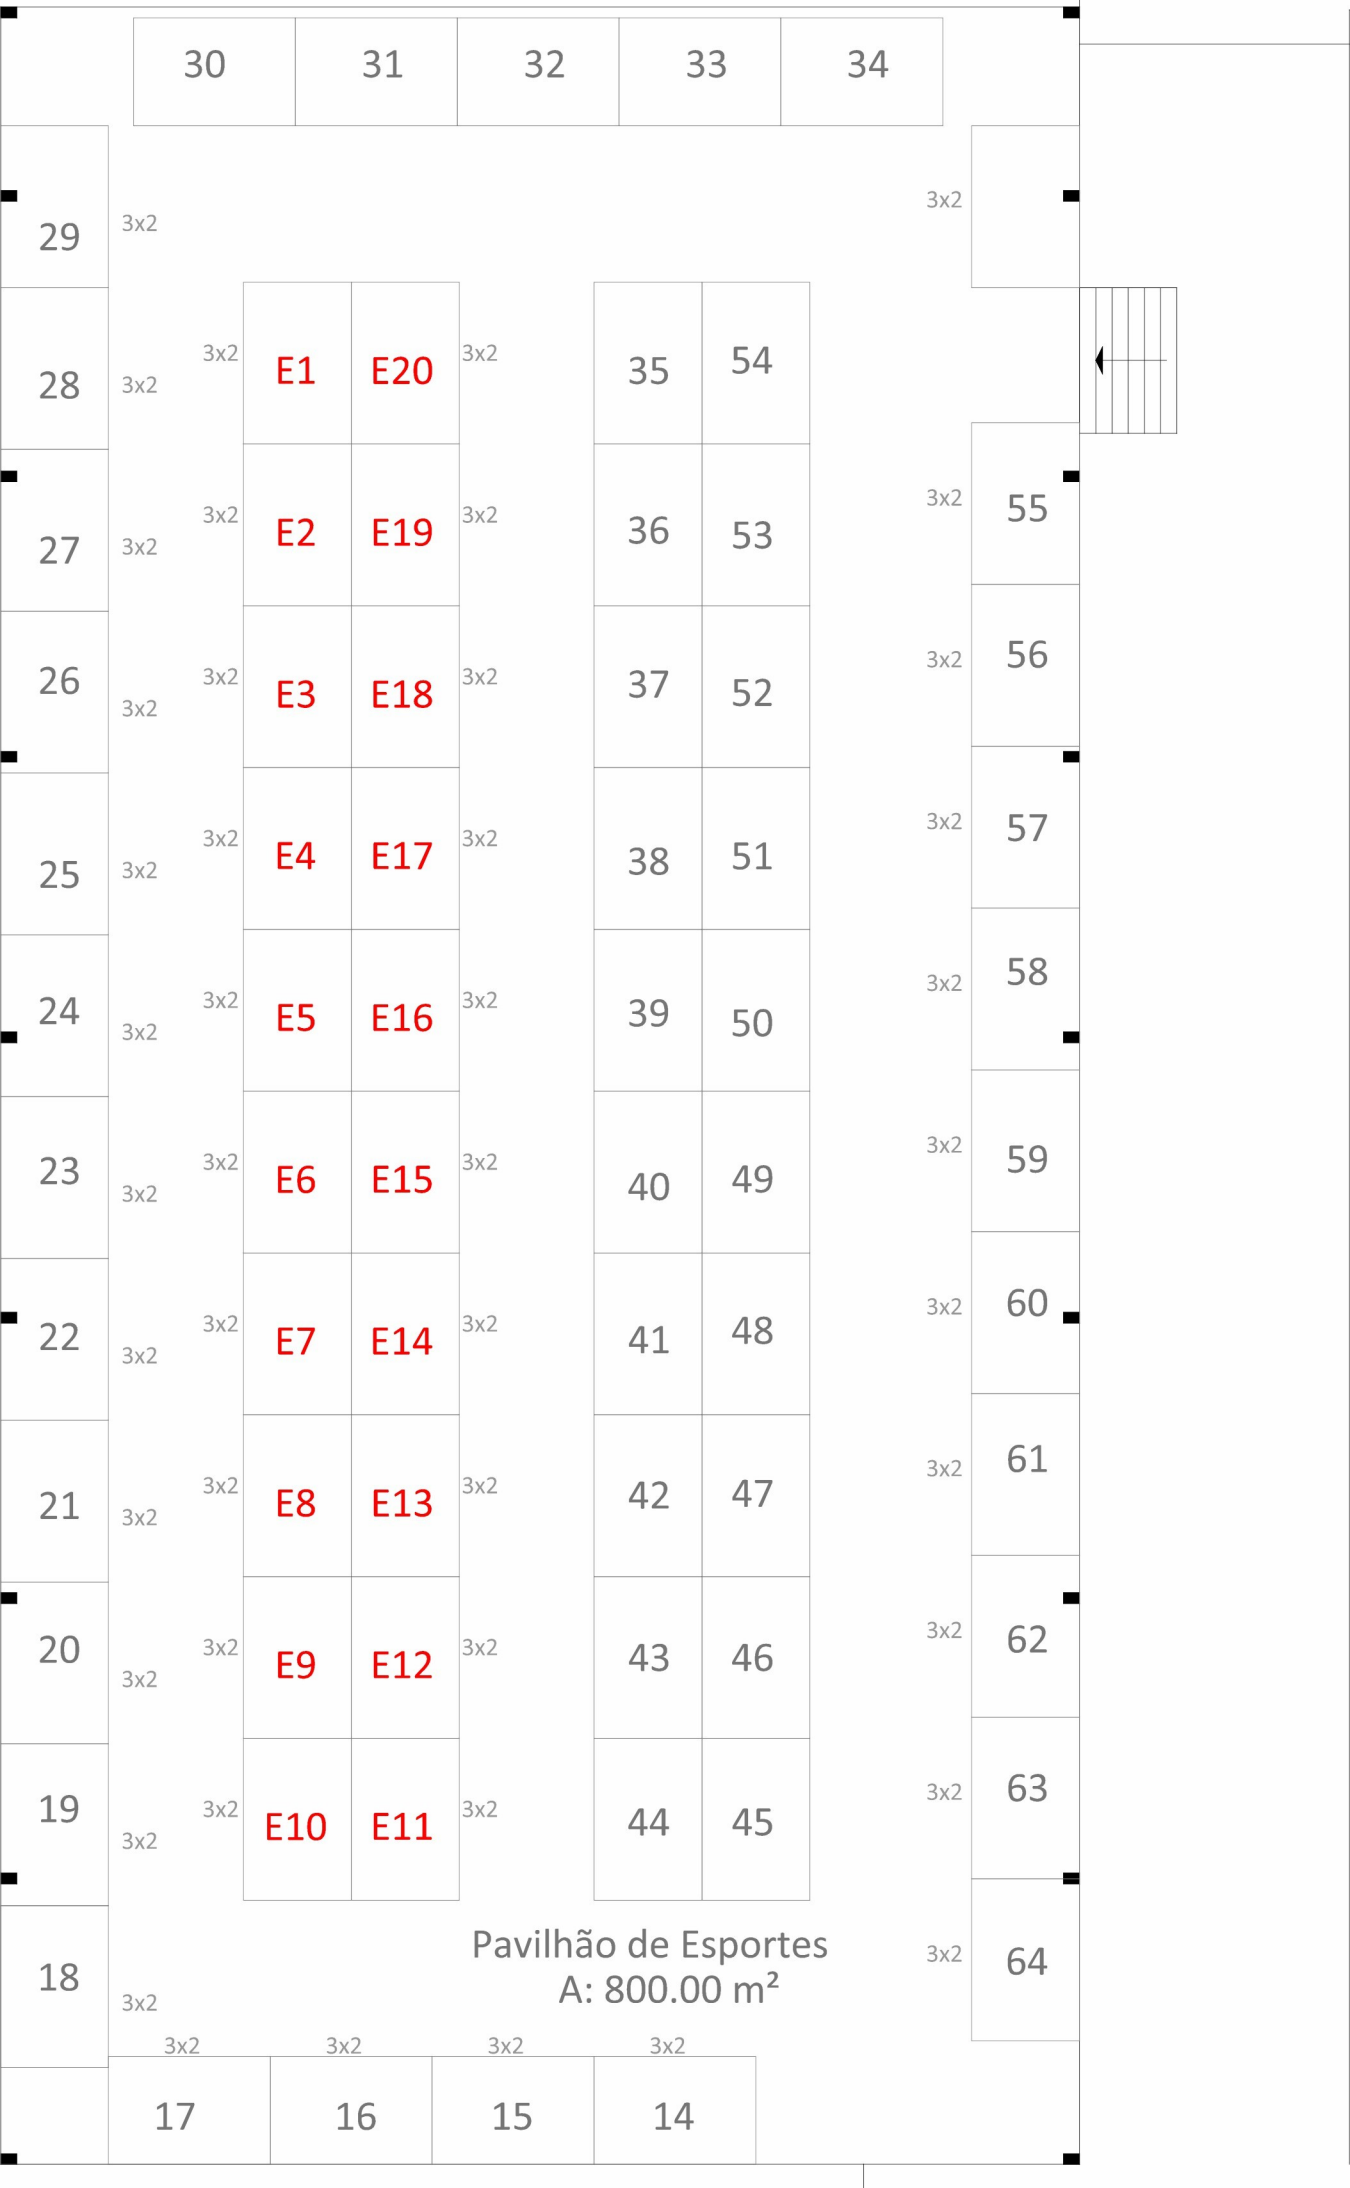

30

31

32

33

34

29

3x2

3x2

28

3x2

3x2

E1

E20

3x2

35

54

27

3x2

3x2

E2

E19

3x2

36

53

3x2

55

26

3x2

3x2

E3

E18

3x2

37

52

3x2

56

25

3x2

3x2

E4

E17

3x2

38

51

3x2

57

24

3x2

3x2

E5

E16

3x2

39

50

3x2

58

23

3x2

3x2

E6

E15

3x2

40

49

3x2

59

22

3x2

3x2

E7

E14

3x2

41

48

3x2

60

21

3x2

3x2

E8

E13

3x2

42

47

3x2

61

20

3x2

3x2

E9

E12

3x2

43

46

3x2

62

19

3x2

3x2

E10

E11

3x2

44

45

3x2

63

18

3x2

Pavilhão de Esportes  
A: 800.00 m<sup>2</sup>

3x2

64

3x2

3x2

3x2

3x2

17

16

15

14