


01 PLANTA BAIXA
ESCALA: 1/1000

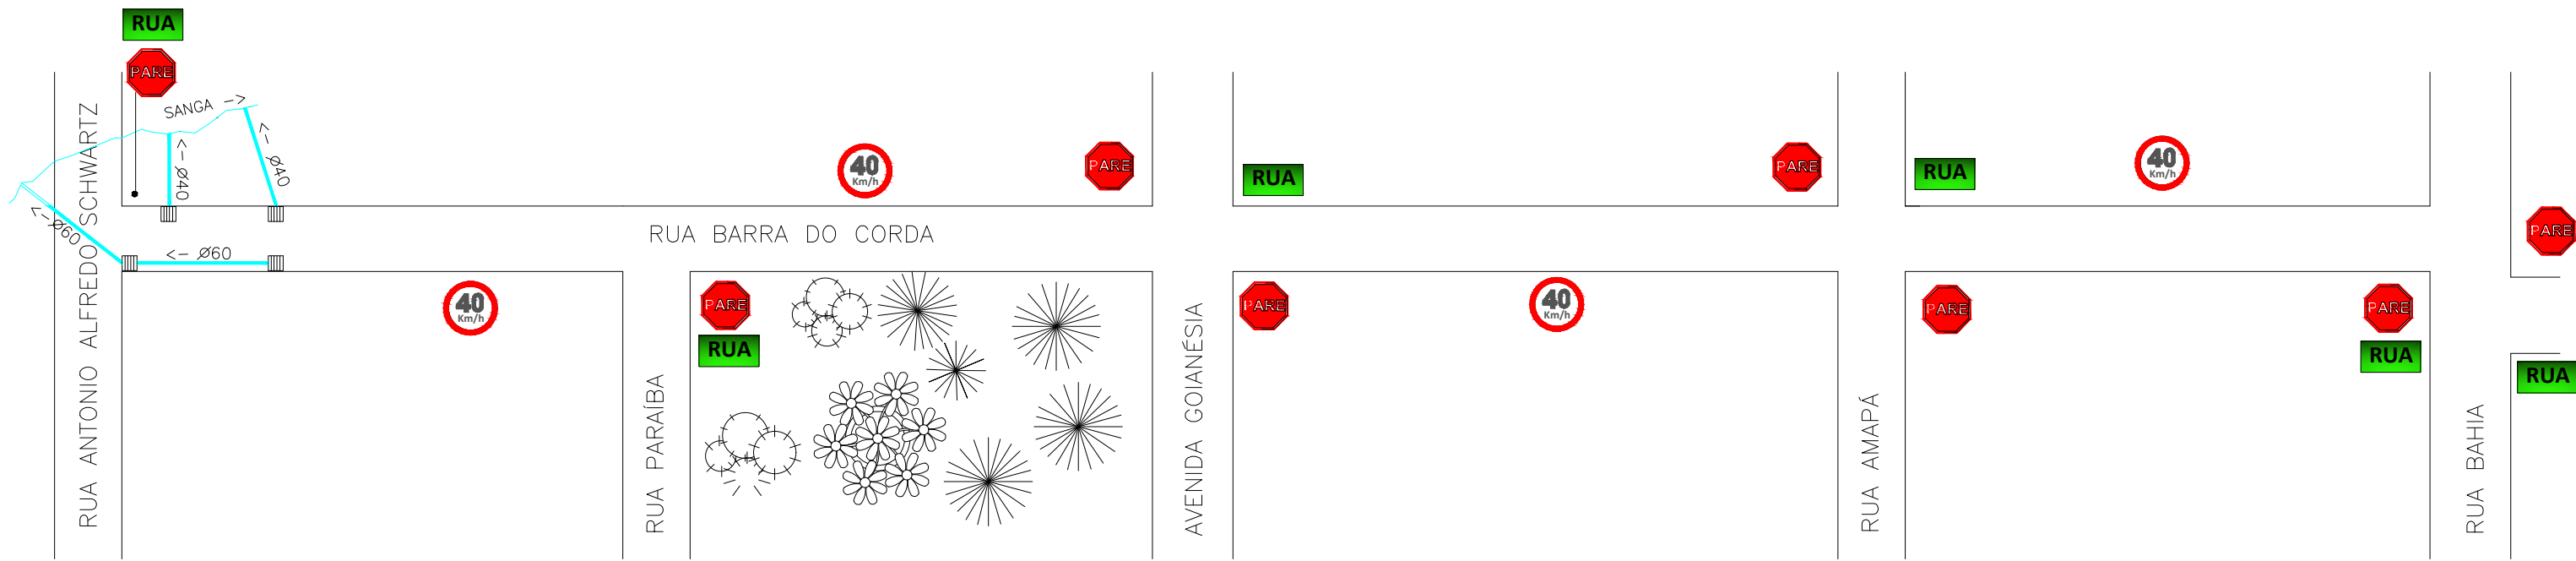

02 PLANTA DE SINALIZAÇÃO E DRENAGEM
ESCALA: 1/1000


REPERFILAMENTO ASFÁLTICO

RUA BARRA DO CORDA
436,50 m x 8,00m = 3.492,00 m²


RUA BENNO FRANCISCO KUFFEL
283,42 m x 8,00m = 2.267,36 m²

TOTAL = 5.759,36 m²

- LEGENDA**
- "R-1" (Parada Obrigatória)
 - "R-19" (Velocidade Máxima Permitida - 40 Km/h)
 - "Placa indicativa com o nome da logradouro
 - "Canalização existente

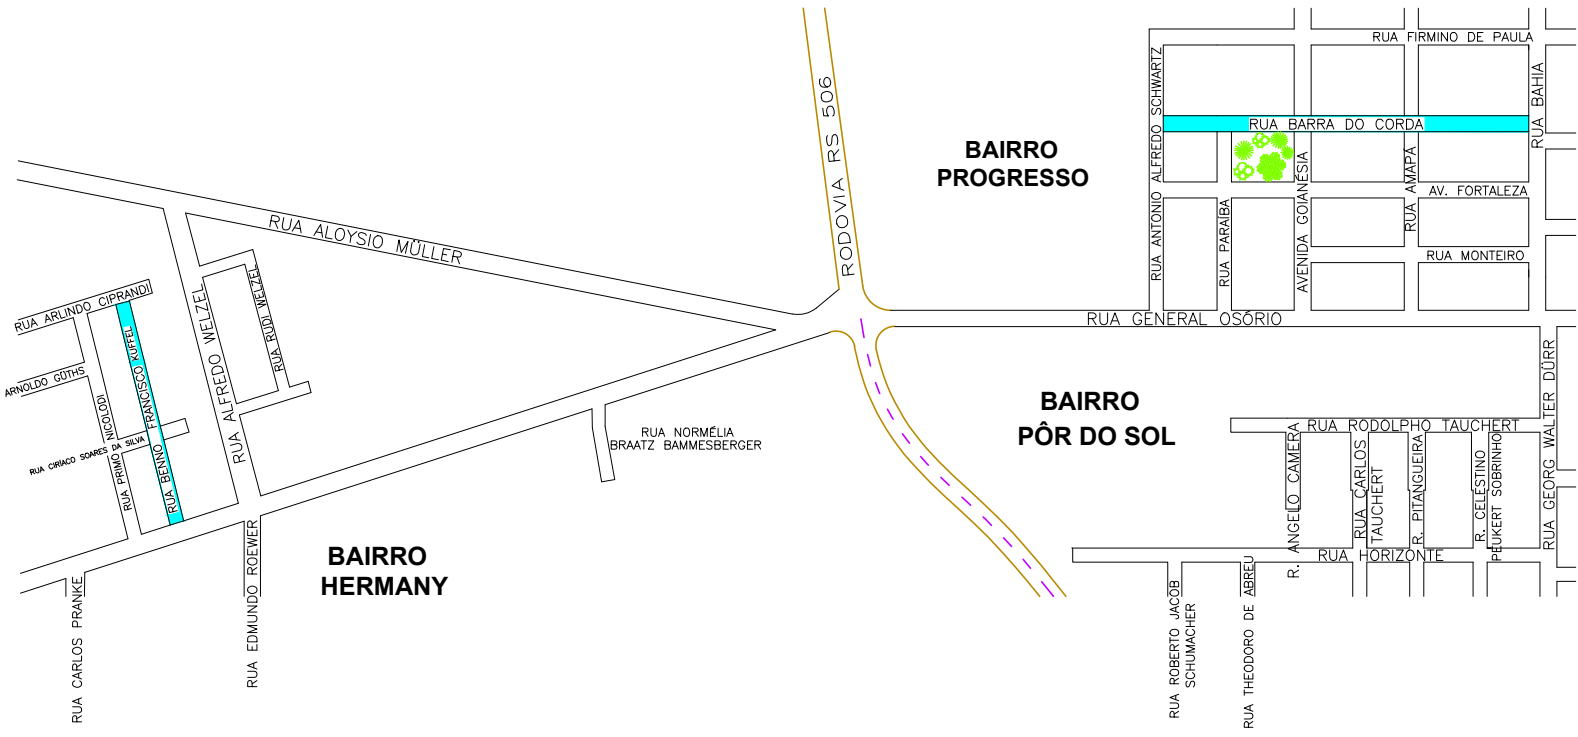


03 SITUAÇÃO E LOCALIZAÇÃO
REPERFILAMENTO ASFÁLTICO
ESCALA: 1/2500

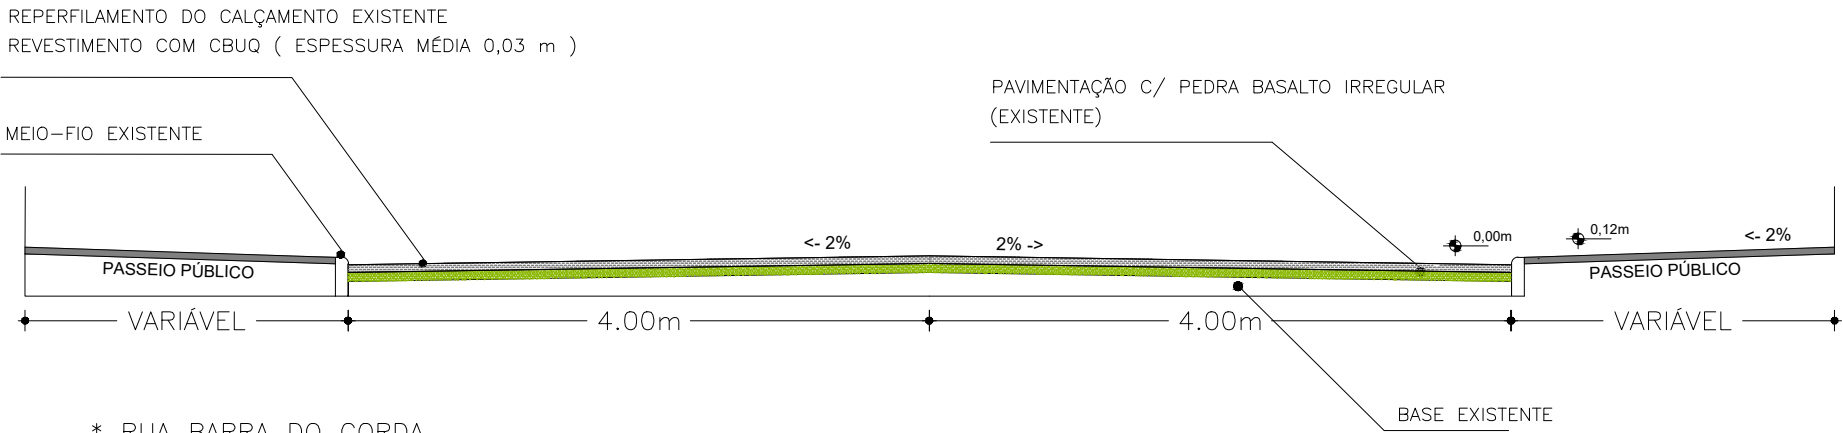


- * RUA BARRA DO CORDA
- * RUA BENNO FRANCISCO KUFFEL

03 CORTE TRANSVERSAL: A-A'
REPERFILAMENTO ASFÁLTICO
ESCALA: 1/75

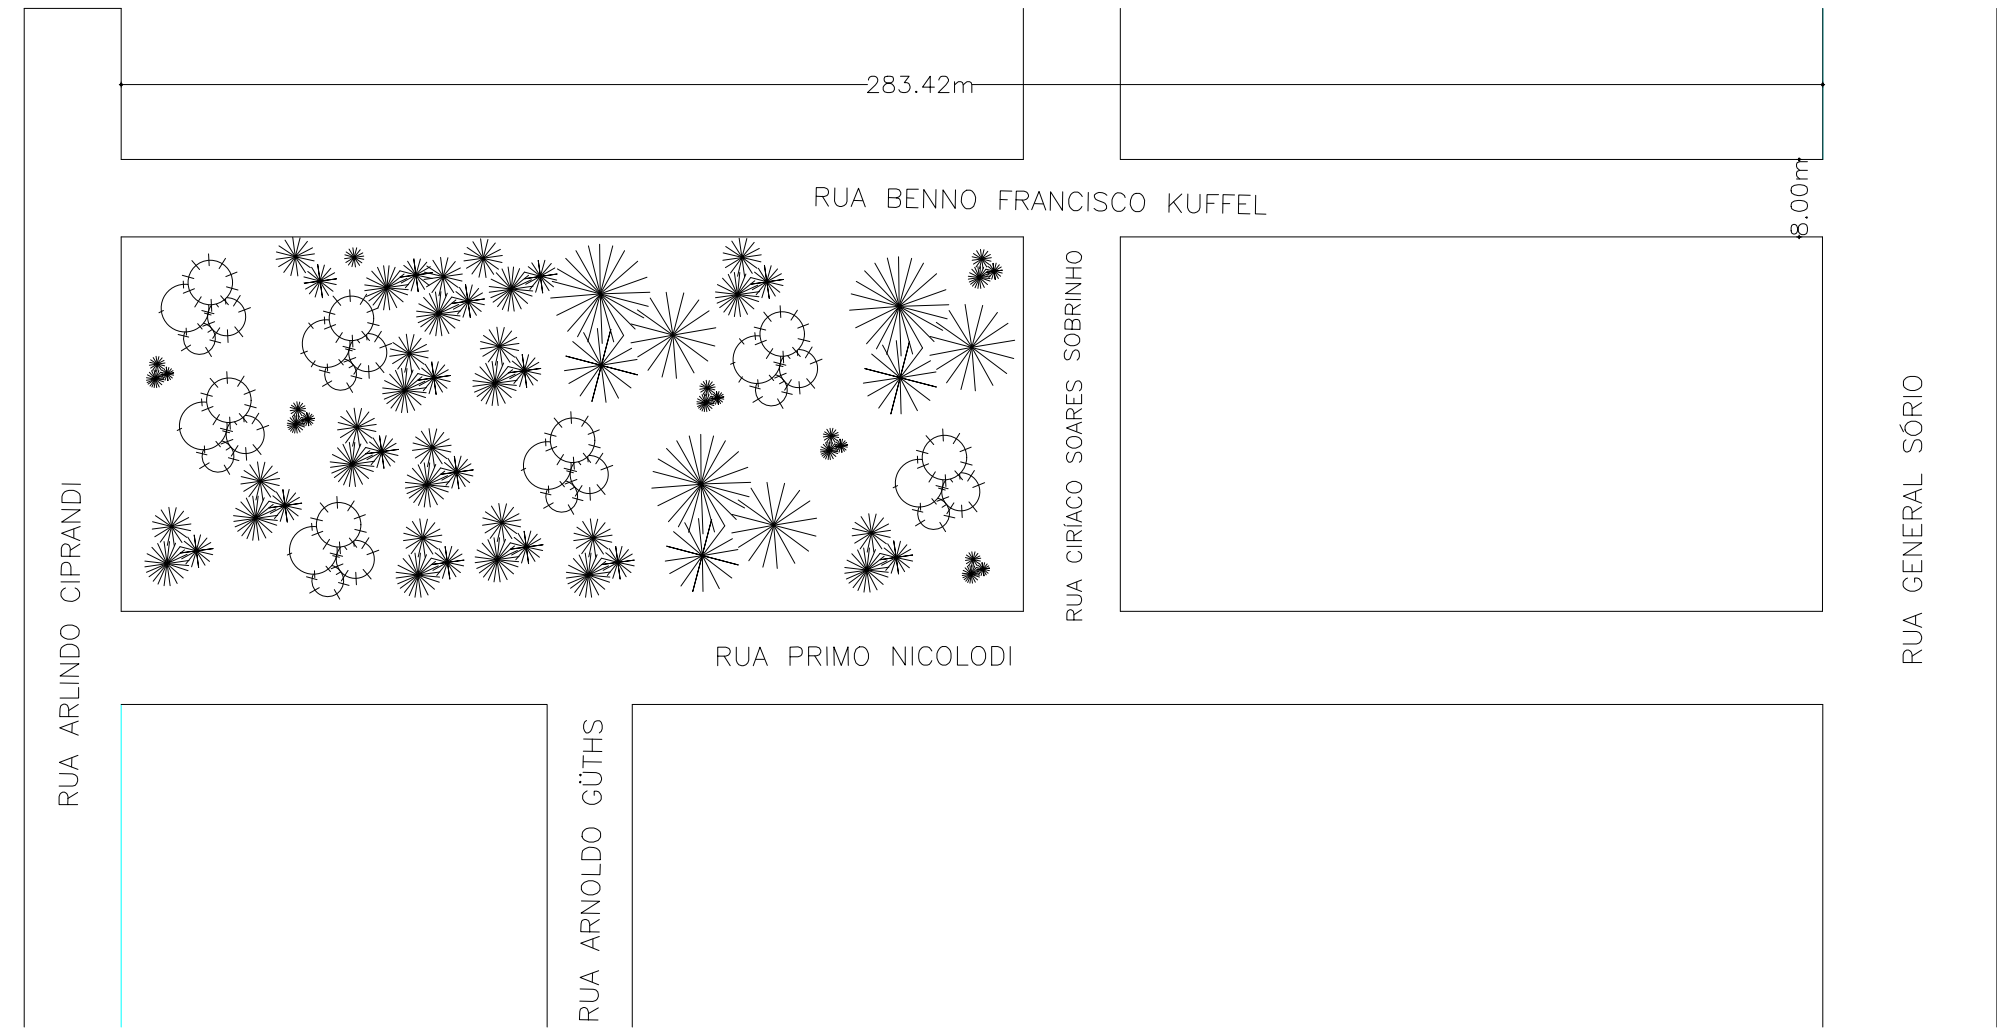

01 PLANTA BAIXA
ESCALA: 1/1000

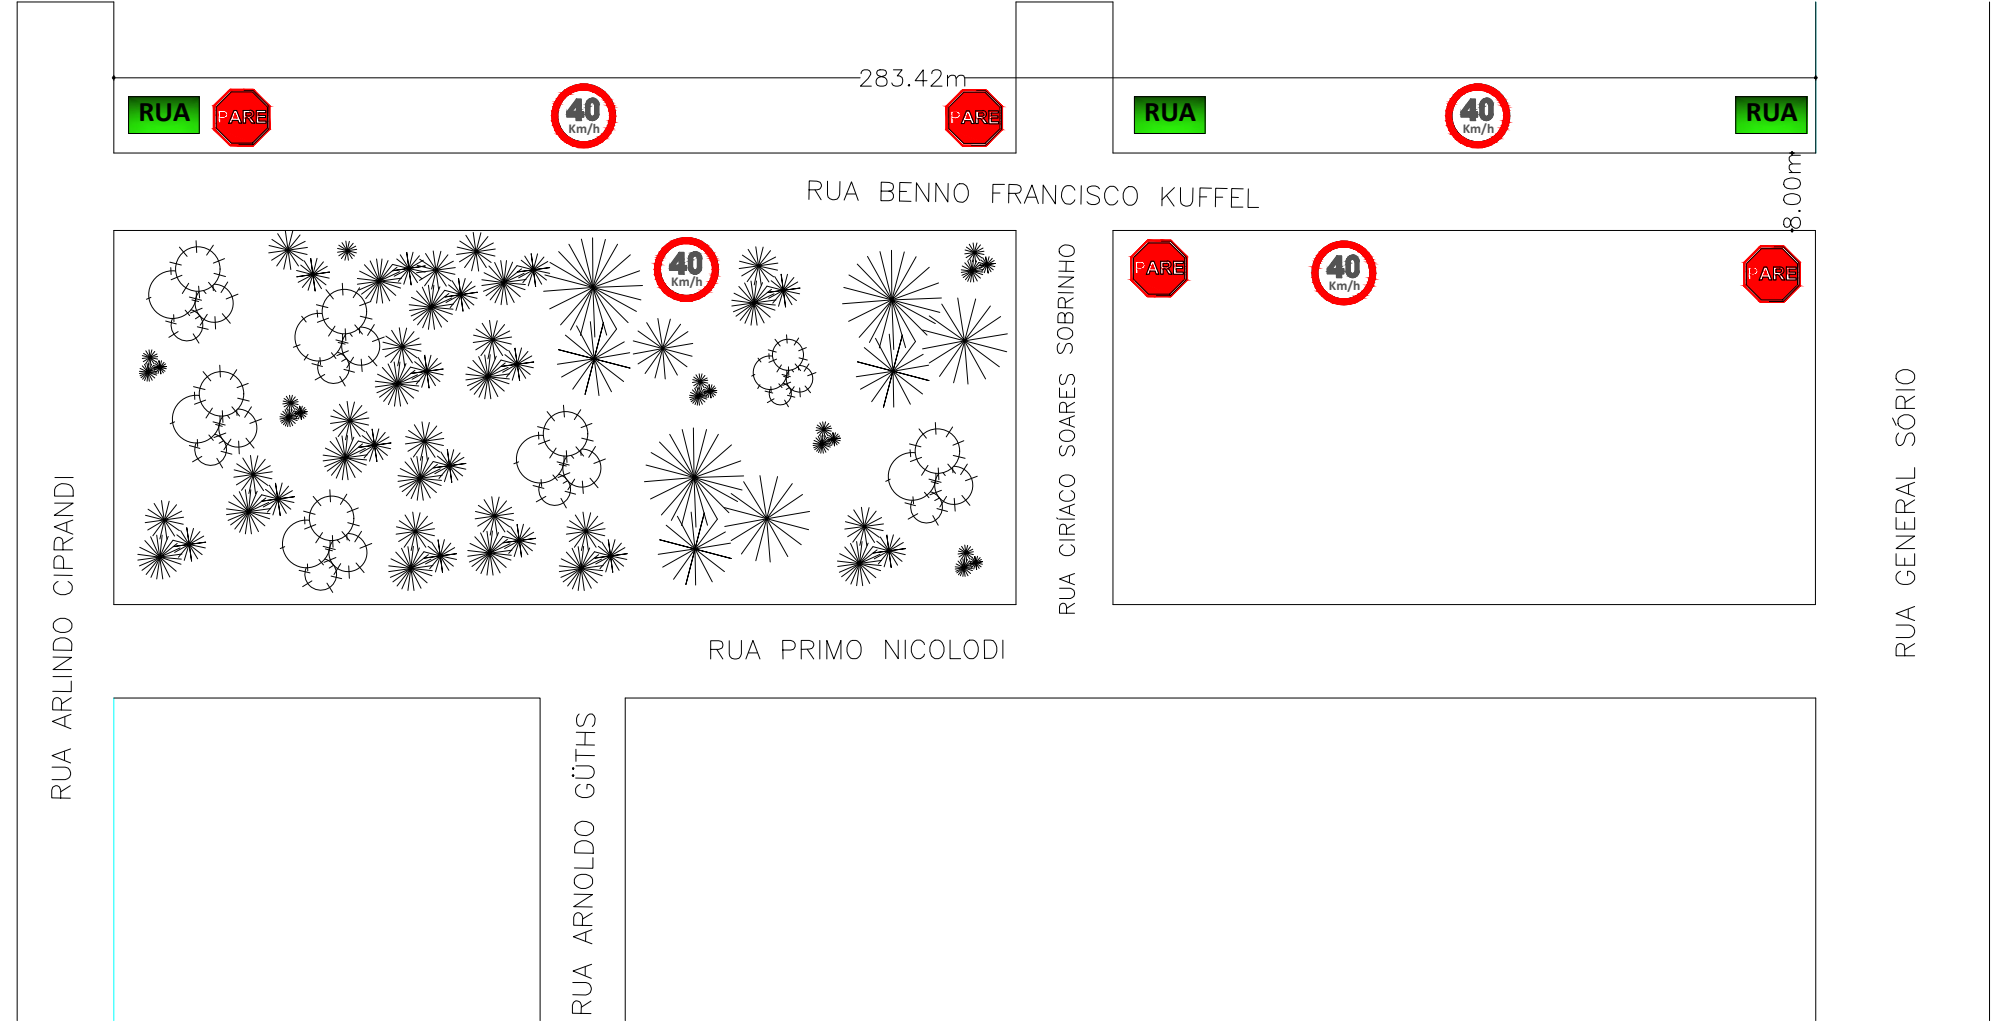

02 PLANTA DE SINALIZAÇÃO
ESCALA: 1/1000

MUNICÍPIO DE IBIRUBÁ

REPERFILAMENTO ASFÁLTICO

OBRA LOCALIZAÇÃO: RUA BARRA DO CORDA - BAIRRO PROGRESSO RUA BENNO FRANCISCO KUFFEL - BAIRRO HERMANY - IBIRUBÁ-RS	PLANTA PLANTA BAIXA PLANTA DE SINALIZAÇÃO E DRENAGEM PLUVIAL CORTE TRANSVERSAL A-A' SITUAÇÃO E LOCALIZAÇÃO	
PROPRIETÁRIO MUNICÍPIO DE IBIRUBÁ	PROJETO JEFERSON MÜLLER ENSP-CIVIL-CREA-RS 107.299-D	EXECUÇÃO
ÁREA 5.759,36 m ²	DESENHO JEFERSON AGOSTO.2020	PRANCHA 1/1