


RECAPEAMENTO DO CALÇAMENTO EXISTENTE
REVESTIMENTO COM CBUQ (ESPESSURA 0,03 m)

MEIO-FIO EXISTENTE

PAVIMENTAÇÃO C/ PEDRA BASALTO IRREGULAR
(EXISTENTE)

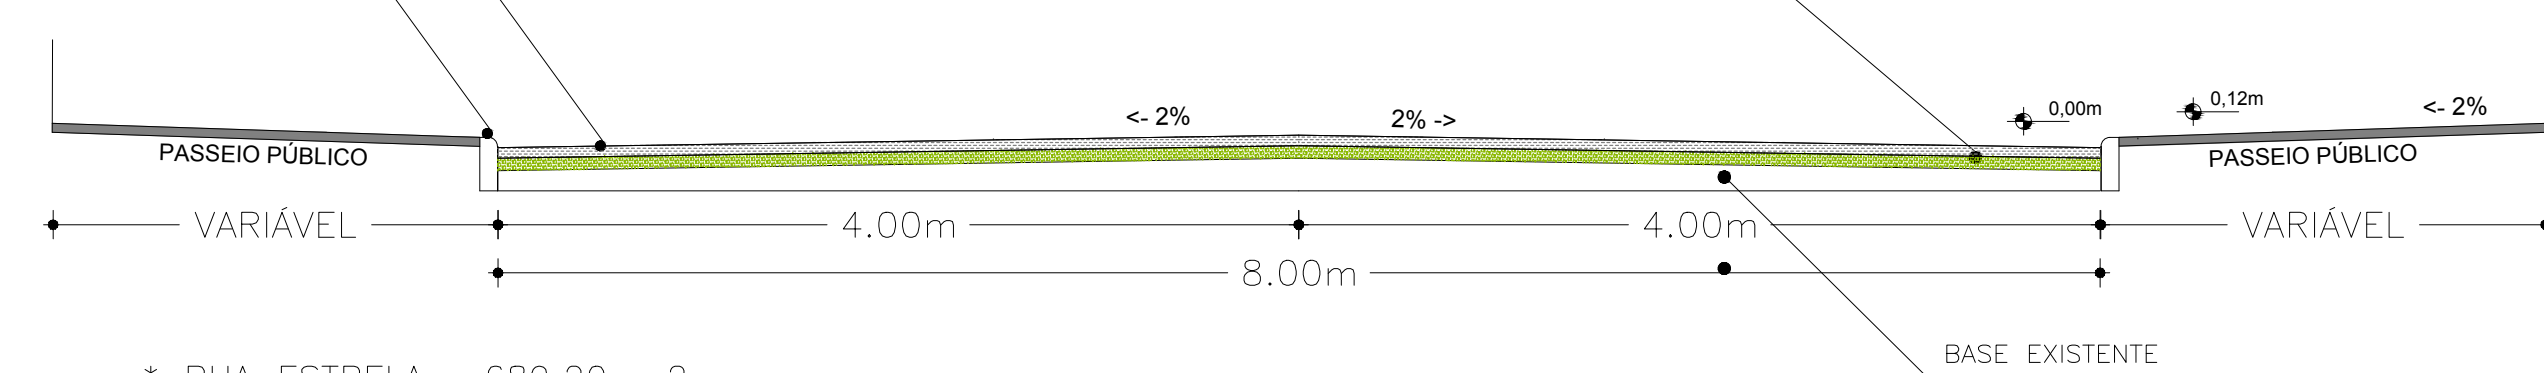

- * RUA ESTRELA : 689,20 m2
- * RUA GIRUÁ : 996,20 m2
- * RUA FELIZ: 1.527,60 m2
- * RUA BUTIÁ: 795,20 m2
- * RUA CARLOS SOARES: 236,00 m2

CORTES TRANSVERSAIS: A-A'
RECAPEAMENTO ASFÁLTICO
ESCALA: 1/50

LEGENDA

- "R-1" (Parada Obrigatória)
- "R-19" (Velocidade Máxima Permitida - 40 Km/h)
- "Placa indicativa com o nome do logradouro
- "Canalização existente

PLANTA SINALIZAÇÃO/DRENAGEM
ESCALA: 1/7500

MUNICÍPIO DE IBIRUBÁ

PAVIMENTAÇÃO ASFÁLTICA

OBRA
LOCALIZAÇÃO: RUA ESTRELA - RUA GIRUÁ - RUA FELIZ - RUA BUTIÁ
RUA CARLOS SOARES - BAIRRO FLORESTA - IBIRUBÁ/RS

PLANTA
PLANTA BAIXA
PERFIL TRANSVERSAL
DETALHE DA SINALIZAÇÃO
DRENAGEM PLUVIAL

PROPRIETÁRIO
MUNICÍPIO DE IBIRUBÁ

PROJETO
JEFERSON MÜLLER
ENGº CIVIL CREA RS 107.299-D

EXECUÇÃO

ÁREA
4.244,20 m2

DESENHO
EDUARDO
SETEMBRO.2020

PRANCHA
1/1