




PLANTA BAIXA
Escala: 1/100

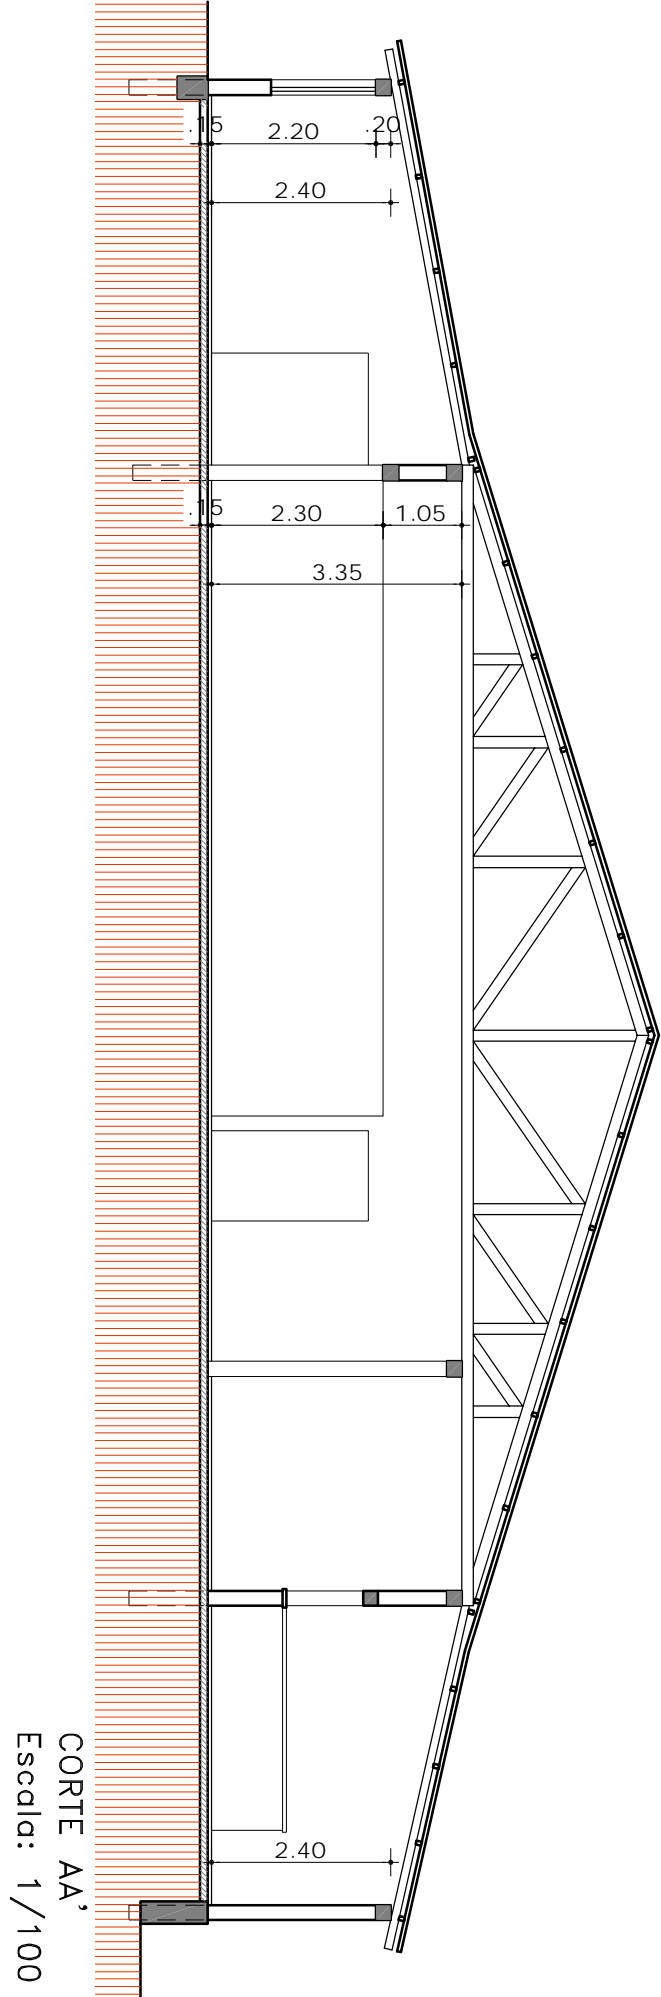


CORTE AA'
Escala: 1/100

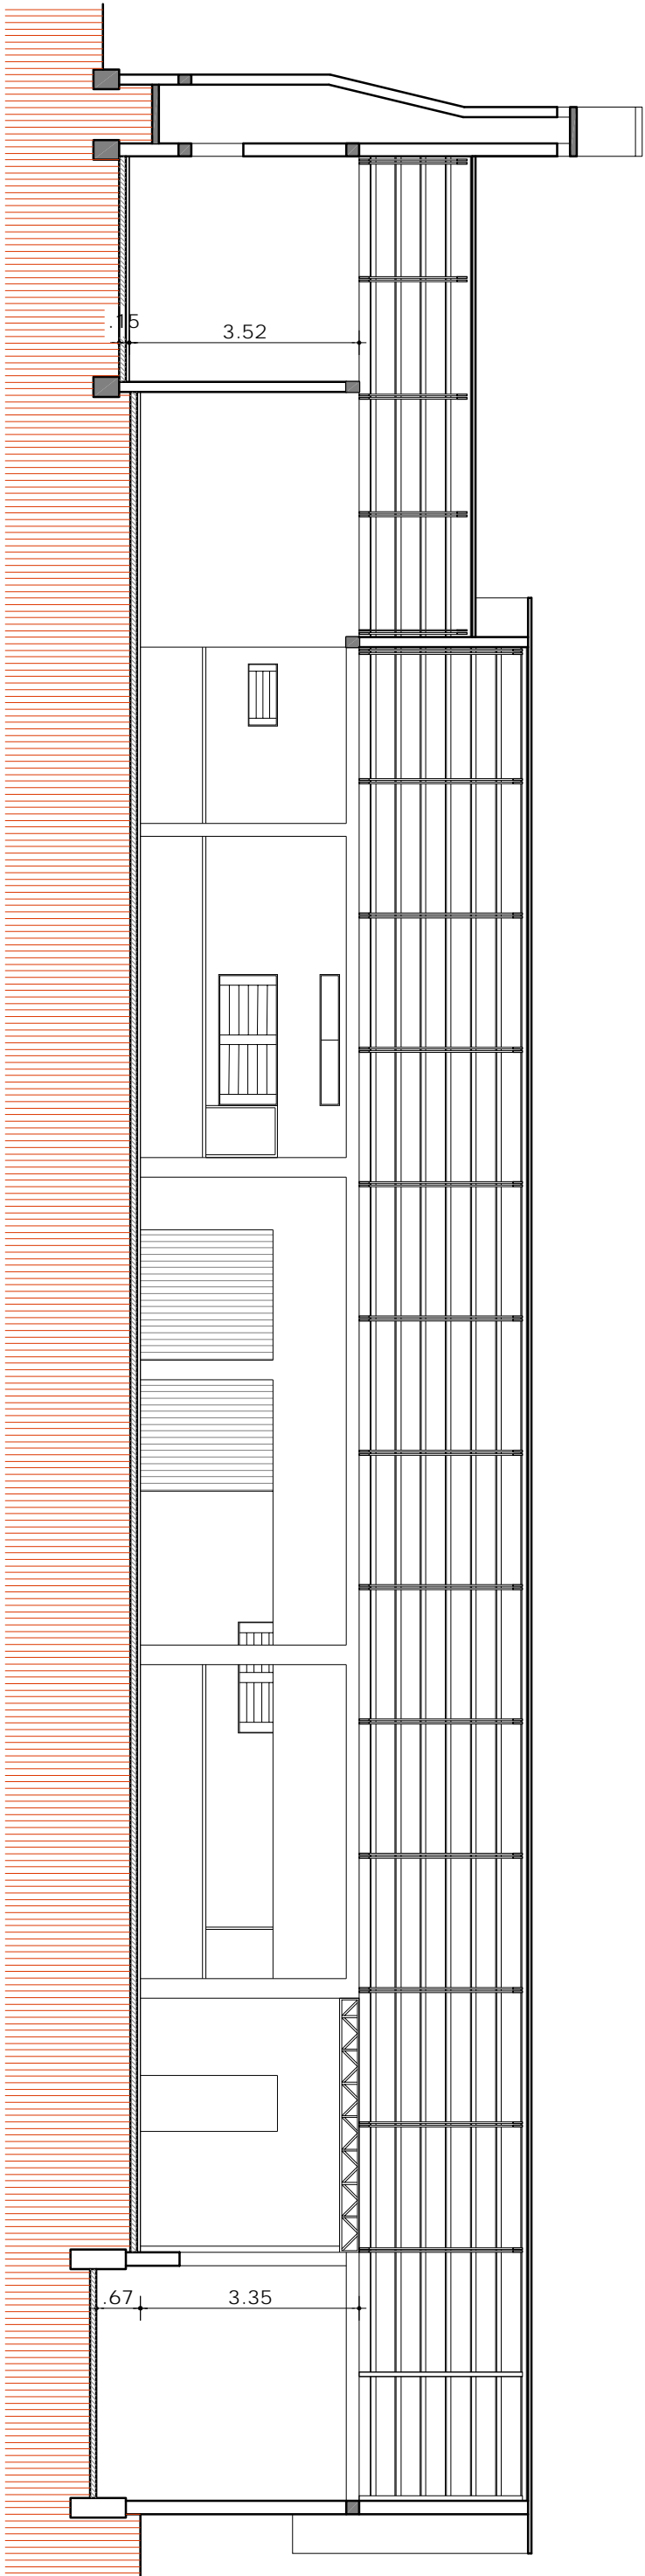


CORTE BB'
Escala: 1/100

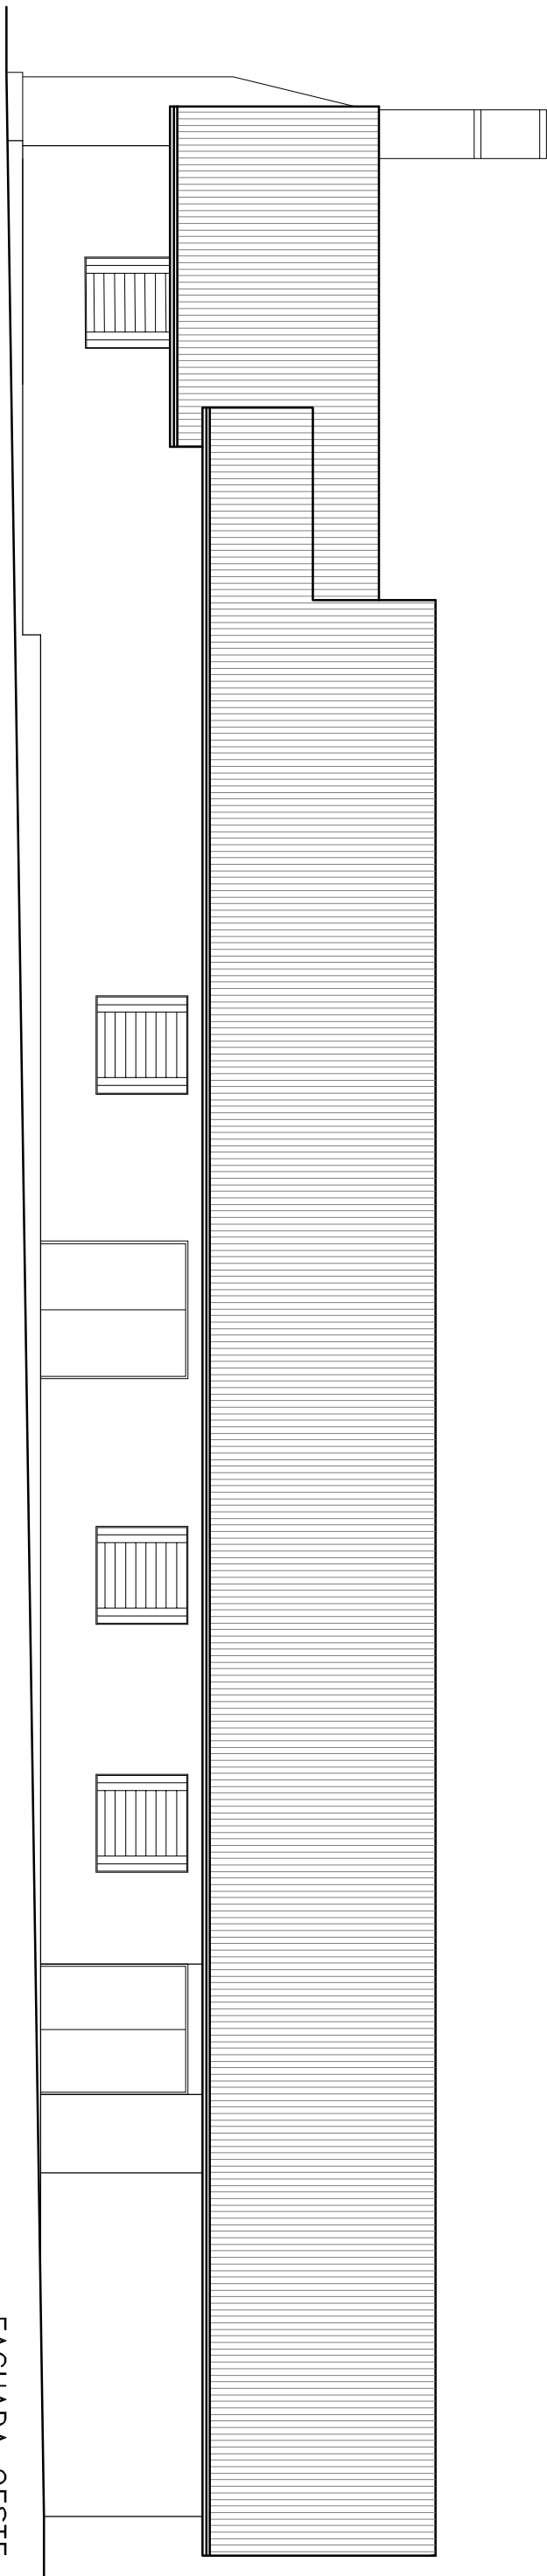

FACHADA OESTE
Escala: 1/100

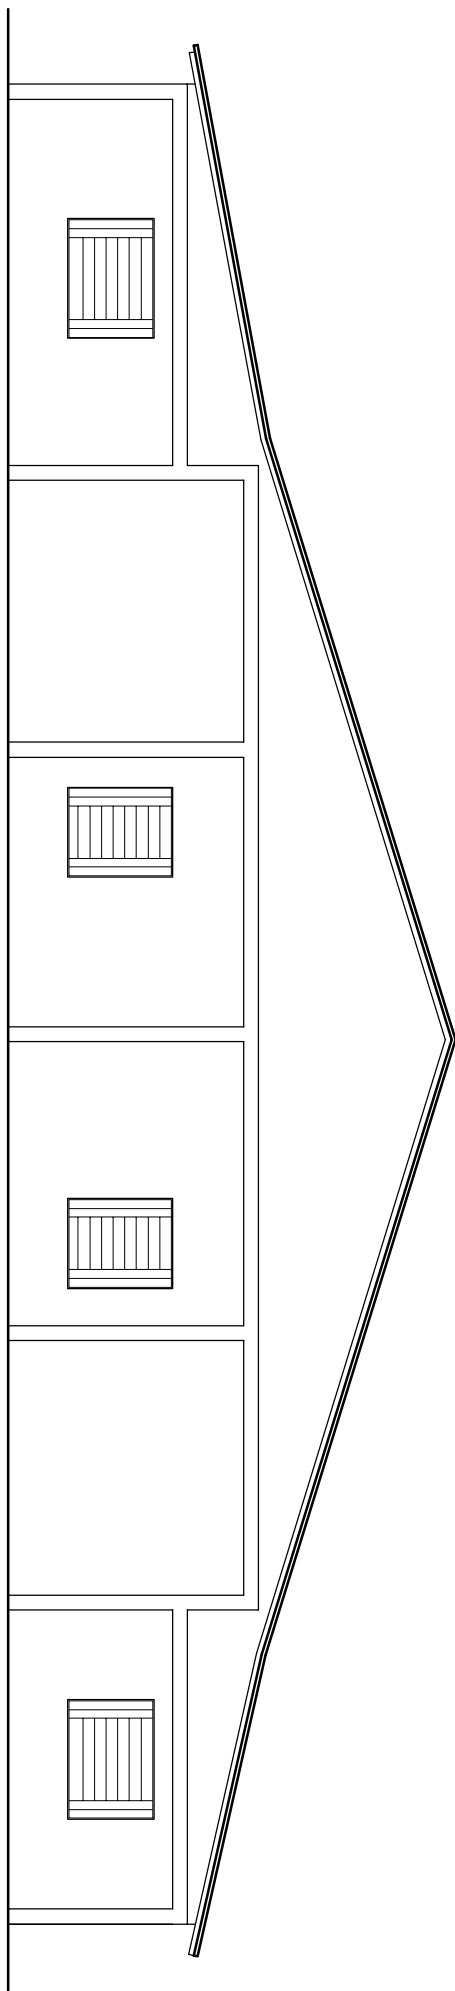

FACHADA SUL
Escala: 1/100

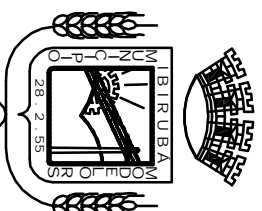

MUNICÍPIO DE IBIRUBÁ

PAVILHÃO LINHA PULADOR SUL

OBRA
USO: PAVILHÃO COMUNITÁRIO - IBIRUBÁ/RS
LOCALIZAÇÃO: PULADOR SUL - IBIRUBÁ/RS

PLANTAS EXISTENTE
• PLANTA BAIXA, CORTES E FACHADAS EXISTENTE

PROPRIETÁRIO

MUNICÍPIO DE IBIRUBÁ

PROJETO

Roberto Gaudin, Alvaro Burdson
Arquiteto e Responsável CREA 6.488-9-3

EXECUÇÃO

ÁREA

890,12 M2

DESENHO

JULHO/2018

FRANCHA

1/2